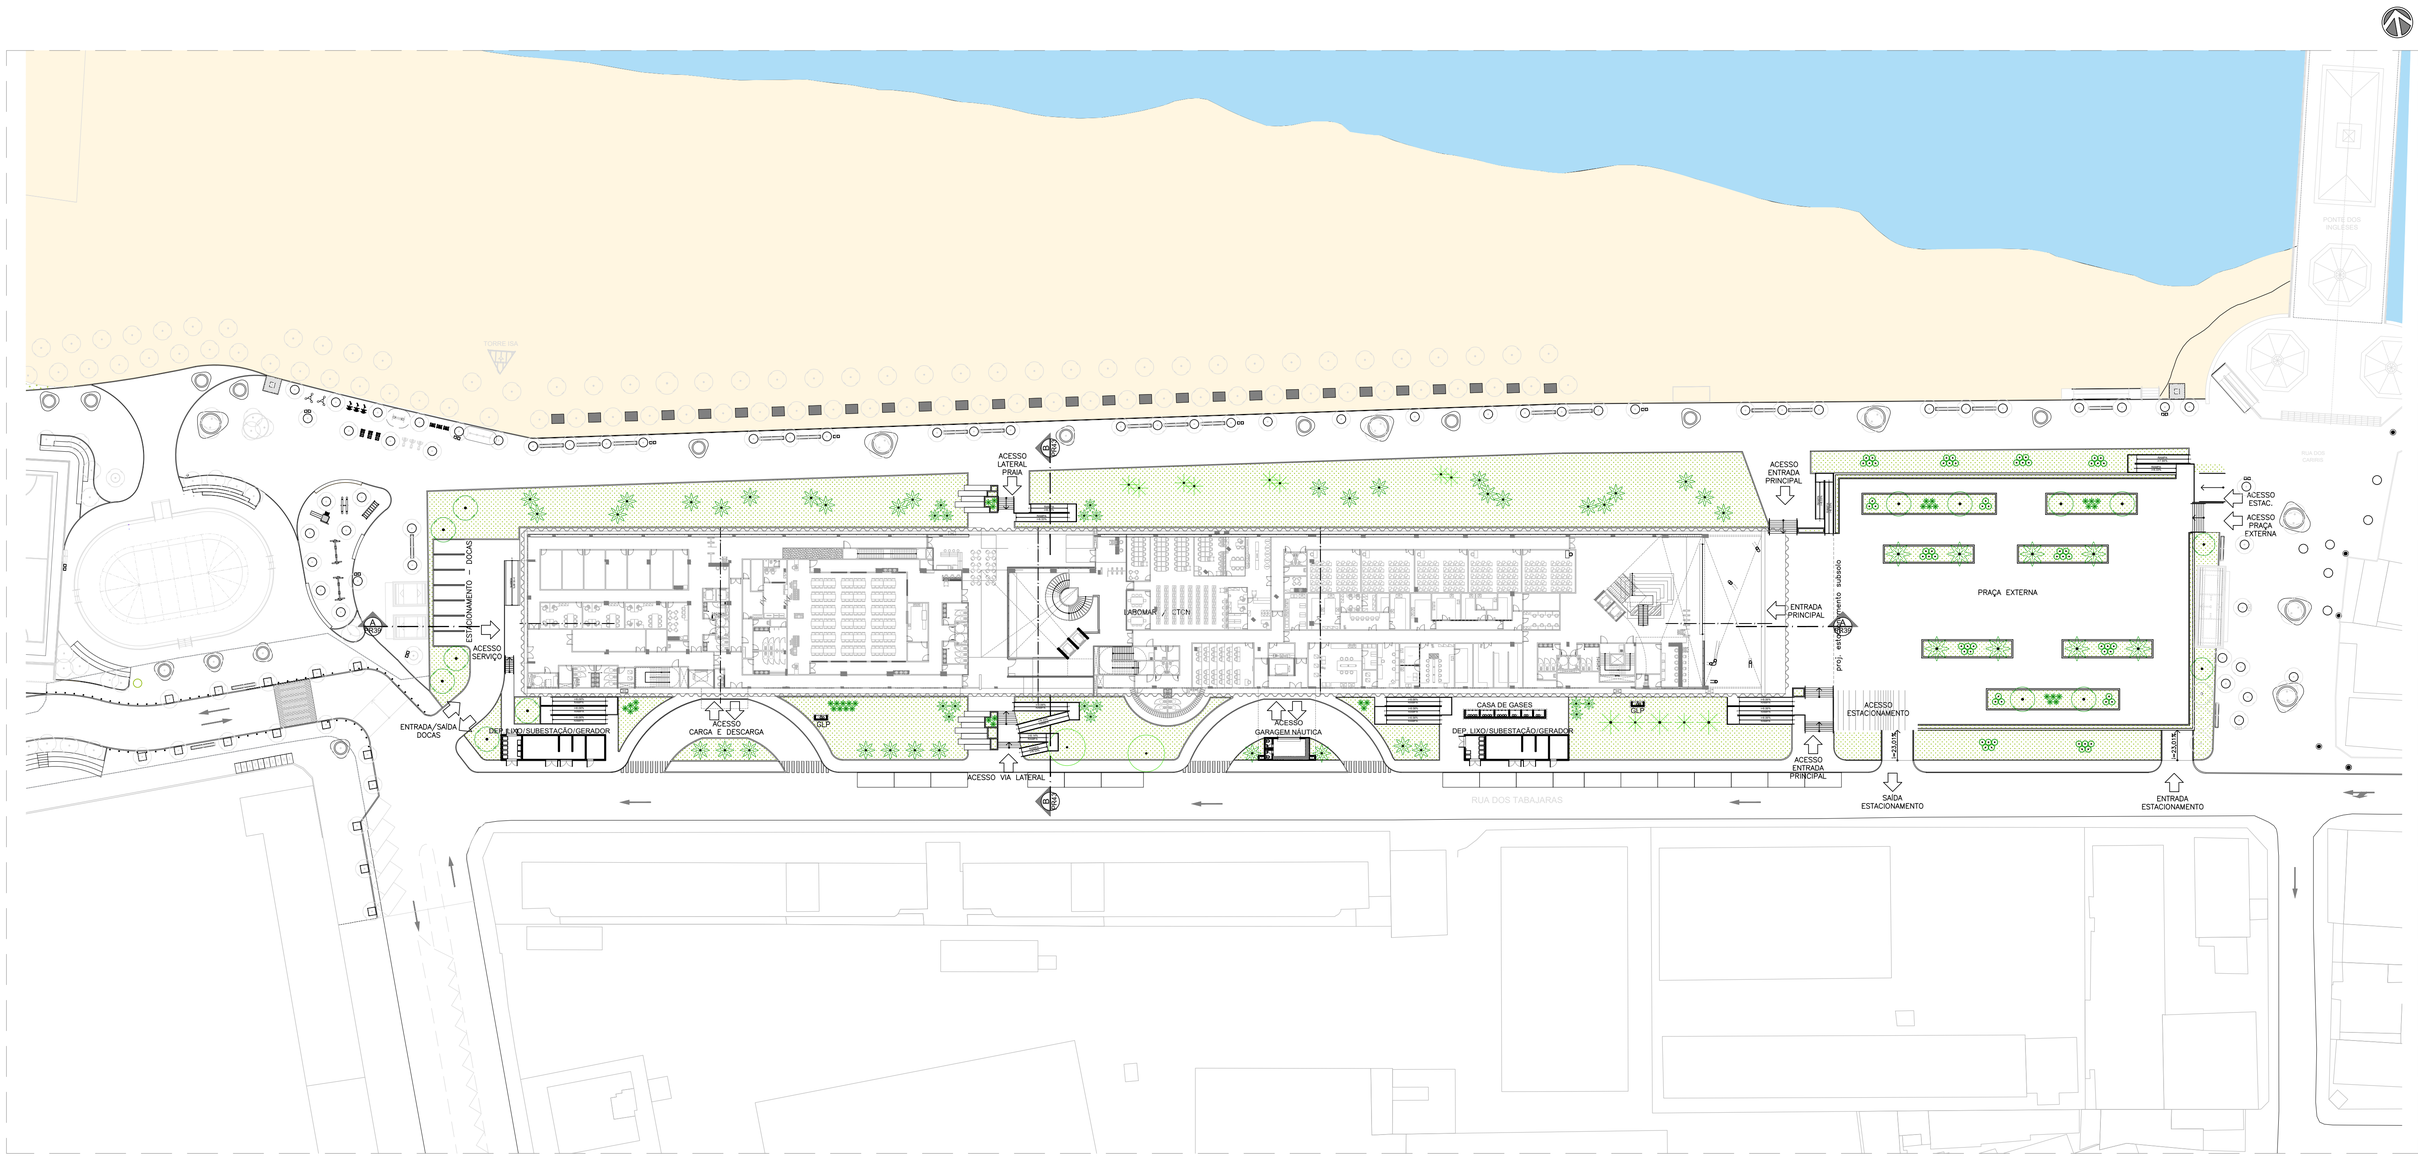

01 | IMPLANTAÇÃO
ESCALA 1/500

QUADRO DE ÁREAS LABOMAR	
A) ÁREA DE INTERVENÇÃO	14.690,51 m²
B) SUBSOLO	5.122,27 m²
C) PAVIMENTO TÉRREO	5.647,29 m²
D) 1º PAVIMENTO	4.357,36 m²
E) 2º PAVIMENTO	4.313,09 m²
F) PRAÇA + ÁREAS TÉCNICAS + COBERTA	2733,31 m²
G) ANEXOS	112,89 m²
H) ÁREA CONSTRUÍDA TOTAL	22.286,21 m²
I) ESTACIONAMENTO	2.474,13 m²
J) ÁREA OCUPADA	5.770,76 m²
K) ÁREA URBANISMO	7.769,43 m²
L) ÁREA PAISAGISMO	4.903,38 m²
M) ÁREA PERMEÁVEL	3.537,18 m²
N) I.A. (ÁREA CONSTRUÍDA TOTAL / ÁREA TERRENO UTILIZADA)	1,52
O) TAXA DE OCUPAÇÃO (ÁREA OCUPADA / ÁREA DE INTERVENÇÃO)	39,28%
P) TAXA PERMEABILIDADE (ÁREA PERMEÁVEL / ÁREA DO TERRENO UTILIZADA)	24,08%
Q) ALTURA DA EDIFICAÇÃO	20,90m

Revisão	Data	Modificações	Autor
00	AGO/2024	Emissão inicial	Lara

OBSERVAÇÕES:
1. **Quaisquer dúvidas ou modificações deverão ser comunicadas ao arquiteto previamente.**
2. **Todas as medidas devem ser conferidas no local**
3. **Este projeto é de propriedade intelectual da UFC sendo proibido o seu uso ou reprodução não autorizados.**

UNIVERSIDADE FEDERAL DO CEARÁ
SUP. DE INFRAESTRUTURA E GESTÃO AMBIENTAL
Av. Mister Hull s/n, Bloco 301 / Campus do Pici / Tel.: 3366-9550 / 3366-9551
COORDENADORIA DE PROJETOS E OBRAS | DIVISÃO DE ESTUDOS E PROJETOS

Local: **Rua dos Tabajaras, S/N, Praia de Iracema - Fortaleza - CE**
Bloco: IRC-001 **Unidade:** Labomar/ CTCN **Campus:** CAMPUS IRACEMA

Disciplina: ARQUITETURA
Serviço: REFORMA
Área total intervenç.: 35.254,56m²
Autor do projeto: LARA SILVA LIMA
Desenvolv.: LARA SILVA
Rev.: 00
Etapa: ANTEPROJETO
Nº processo SEI: 23067.033538/2024-15
Folha: A1EST (840 x 594mm)
CAU: RNP 02923862309
Data: AGO/2024
Conteúdo: IMPLANTAÇÃO
Escala:
Prancha: 01/53

FOLHA PADRÃO A1 – NBR-10.068

LEGENDA DEMOLIR/ CONSTRUIR

- ESTRUTURA OU ELEMENTO A DEMOLIR/ REMOVER
- ESTRUTURA OU ELEMENTO A CONSTRUIR
- ESTRUTURA EXISTENTE NO PROJETO ORIGINAL MAS NÃO CONTEMPLADO NO LEVANTAMENTO
- ESTRUTURA OU ELEMENTO A MANTER

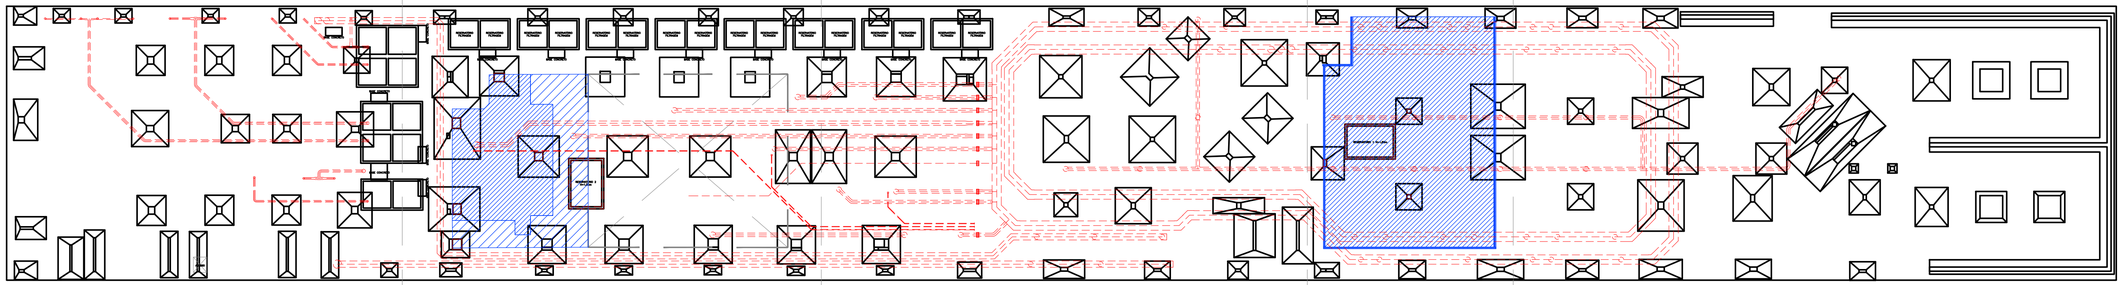

01 | PLANTA BAIXA PAVIMENTO TÉCNICO
ESCALA 1/300

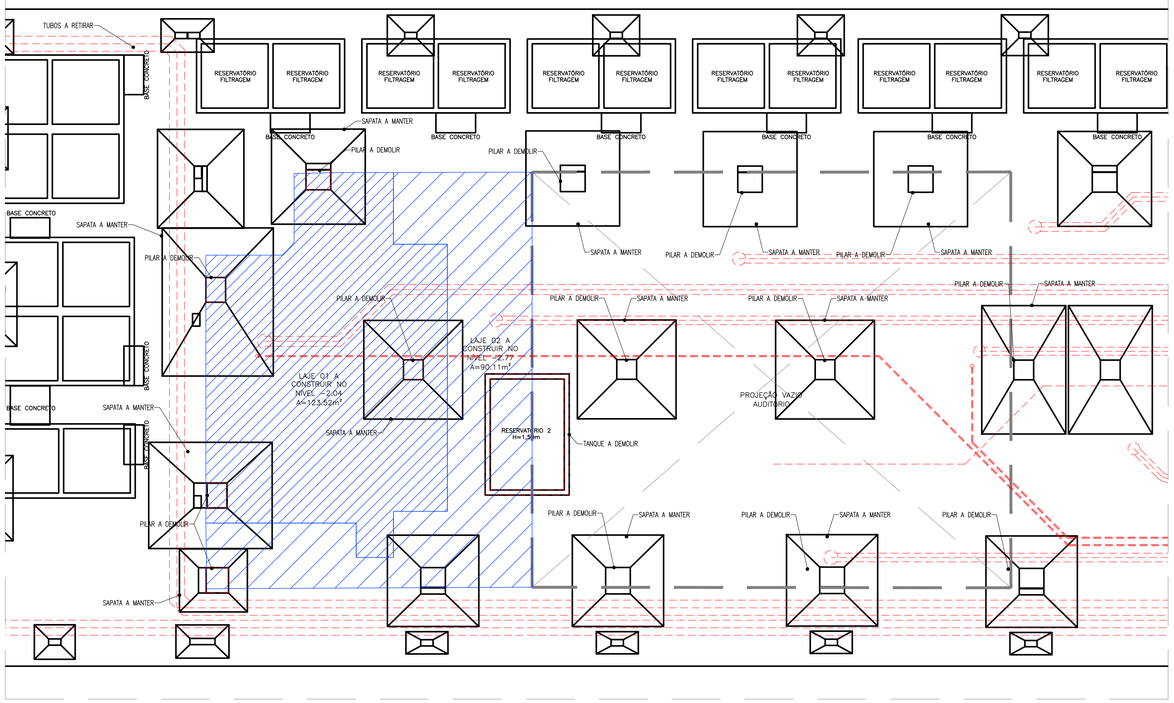

02 | AMPLIAÇÃO 01
ESCALA 1/125

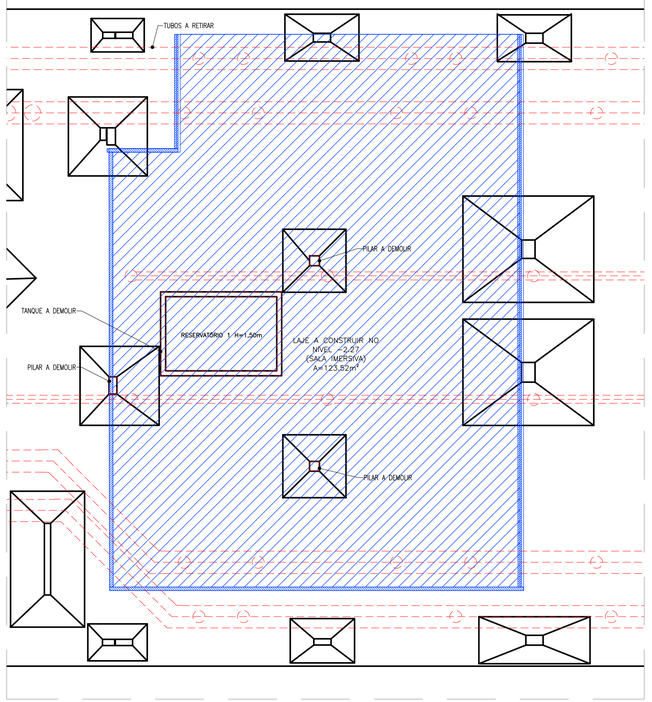

03 | AMPLIAÇÃO 02
ESCALA 1/125

Revisão	Data	Modificações	Autor
00	AGO/2024	Emissão inicial	Lara

OBSERVAÇÕES:
1. **Quaisquer dúvidas ou modificações deverão ser comunicadas ao arquiteto previamente.**
2. **Todas as medidas devem ser conferidas no local**
3. **Este projeto é de propriedade intelectual da UFC sendo proibido o seu uso ou reprodução não autorizados.**

UNIVERSIDADE FEDERAL DO CEARÁ
SUP. DE INFRAESTRUTURA E GESTÃO AMBIENTAL
Av. Mister Hull s/n, Bloco 301 / Campus do Pici / Tel.: 3366-9550 / 3366-9551
COORDENADORIA DE PROJETOS E OBRAS | DIVISÃO DE ESTUDOS E PROJETOS

Local: **Rua dos Tabajaras, S/N, Praia de Iracema - Fortaleza - CE**
Bloco: IRC-001 **Unidade:** Labomar/ CTCN **Campus:** CAMPUS IRACEMA

Disciplina: ARQUITETURA	**Serviço:** REFORMA	**Área total intervenç.:** 35.254,56m²	**Autor do projeto:** LARA SILVA LIMA	**Desenvolv.:** LARA SILVA	**Rev.:** 00
Etapa: ANTEPROJETO	**Nº processo SEI:** 23067.033538/2024-15	**Folha:** A1EST (840 x 594mm)	**CAU:** RNP 02923862309	**Data:** AGO/2024	
Conteúdo: PLANTA DEMOLIR/ CONSTRUIR - PAVIMENTO TÉCNICO			**Escala:**	**Prancha:** 02/53	

FOLHA PADRÃO A1 – NBR-10.068

LEGENDA DEMOLIR/ CONSTRUIR

- ESTRUTURA OU ELEMENTO A DEMOLIR/ REMOVER
- ESTRUTURA OU ELEMENTO A CONSTRUIR
- ESTRUTURA EXISTENTE NO PROJETO ORIGINAL MAS NÃO CONTEMPLADO NO LEVANTAMENTO
- ESTRUTURA OU ELEMENTO A MANTER

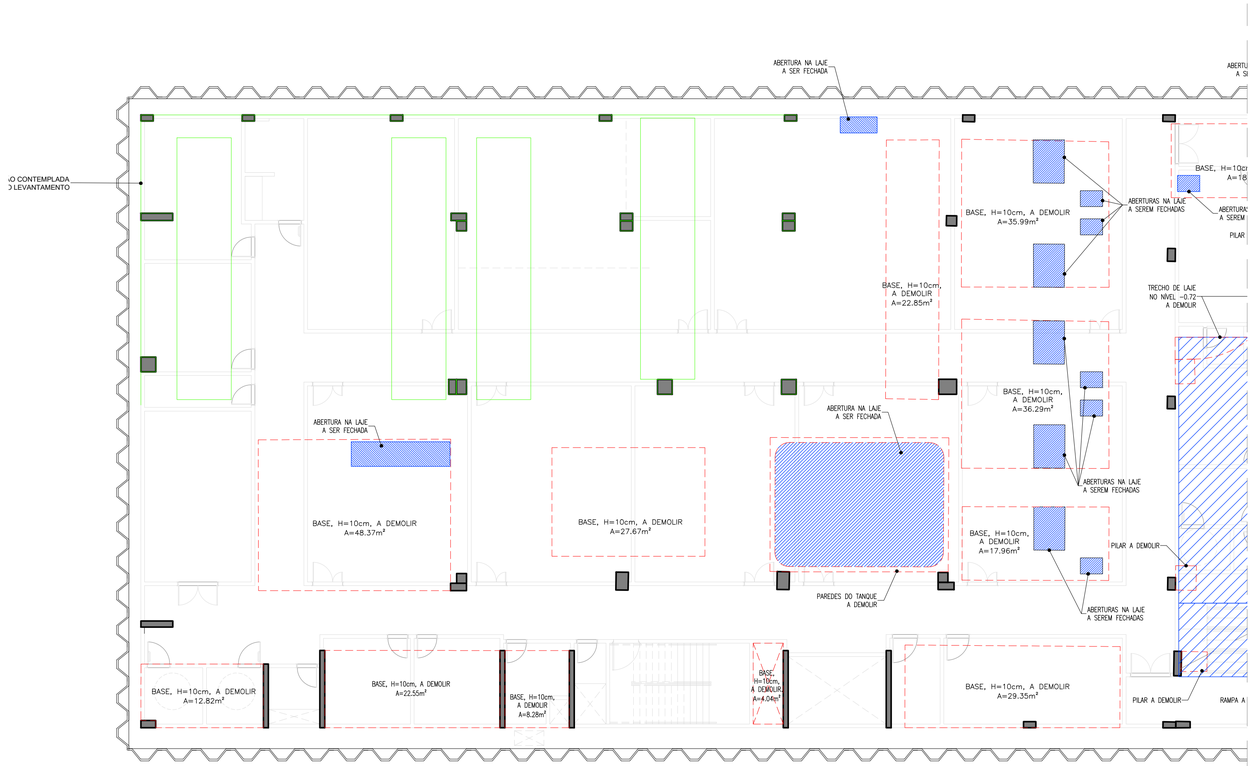

01 SETOR 01
PLANTA BAIXA SUBSOLO
ESCALA 1/125

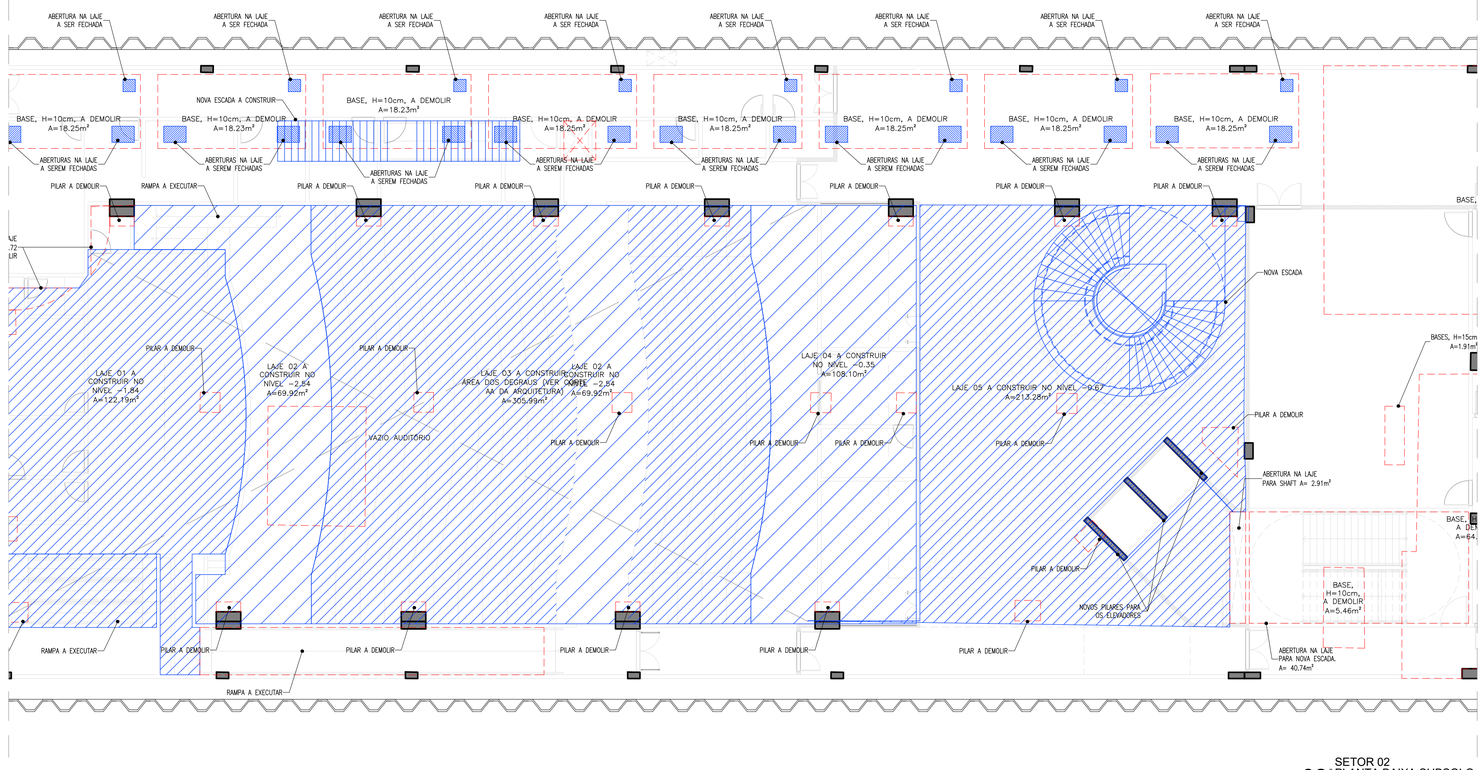

02 SETOR 02
PLANTA BAIXA SUBSOLO
ESCALA 1/125

Revisão	Data	Modificações	Autor
00	AGO/2024	Emissão inicial	Lara

OBSERVAÇÕES:
1. **Quaisquer dúvidas ou modificações deverão ser comunicadas ao arquiteto previamente.**
2. **Todas as medidas devem ser conferidas no local**
3. **Este projeto é de propriedade intelectual da UFC sendo proibido o seu uso ou reprodução não autorizados.**

UNIVERSIDADE FEDERAL DO CEARÁ
SUP. DE INFRAESTRUTURA E GESTÃO AMBIENTAL
Av. Mister Hull s/n, Bloco 301 / Campus do Pici / Tel.: 3666-9550 / 3366-9551
COORDENADORIA DE PROJETOS E OBRAS | DIVISÃO DE ESTUDOS E PROJETOS

Local:	Bloco:	Unidade:	Campus:
Rua dos Tabajaras, S/N, Praia de Iracema - Fortaleza - CE	IRC-001	Labomar/ CTCN	CAMPUS IRACEMA

Disciplina:	Serviço:	Área total intervenç.:	Autor do projeto:	Desenvolv.:	Rev.:
ARQUITETURA	REFORMA	35.254,56m²	LARA SILVA LIMA	LARA SILVA	00
Etapa:	**Nº processo SEI:**		**CAU:**	**Data:**	
ANTEPROJETO	23067.033538/2024-15	**Folha:** A1EST (840 x 594mm)	RNP 02923862309	AGO/2024	
Conteúdo:		**Escala:**		**Prancha:**	

PLANTA DEMOLIR/ CONSTRUIR SUBSOLO - SETORES 01 E 02

03/53

FOLHA PADRÃO A1 – NBR-10.068

LEGENDA DEMOLIR/ CONSTRUIR

- ESTRUTURA OU ELEMENTO A DEMOLIR/ REMOVER
- ESTRUTURA OU ELEMENTO A CONSTRUIR
- ESTRUTURA EXISTENTE NO PROJETO ORIGINAL MAS NÃO CONTEMPLADO NO LEVANTAMENTO
- ESTRUTURA OU ELEMENTO A MANTER

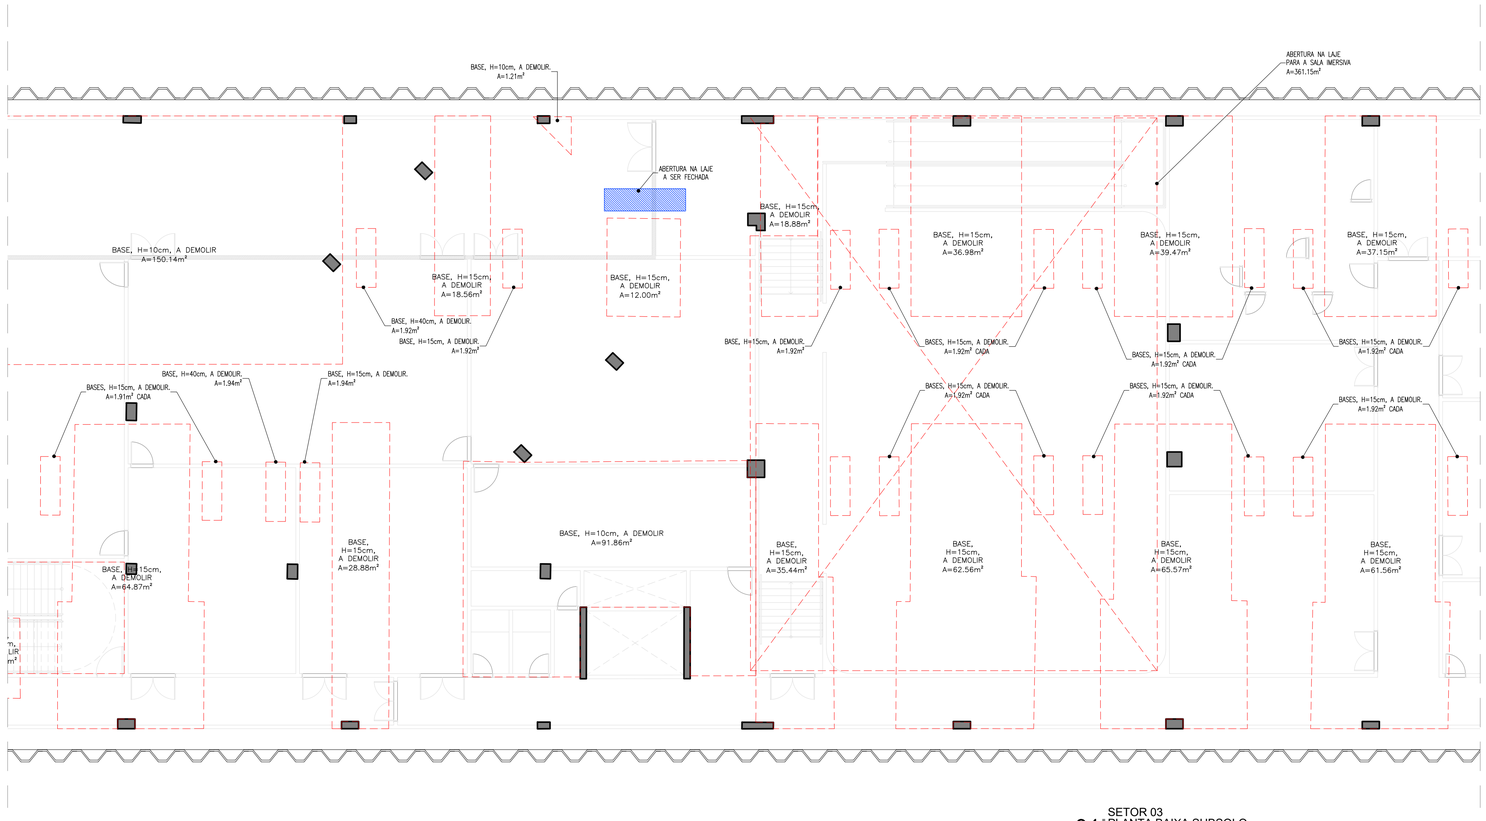

01 | SETOR 03
PLANTA BAIXA SUBSOLO
ESCALA 1/125

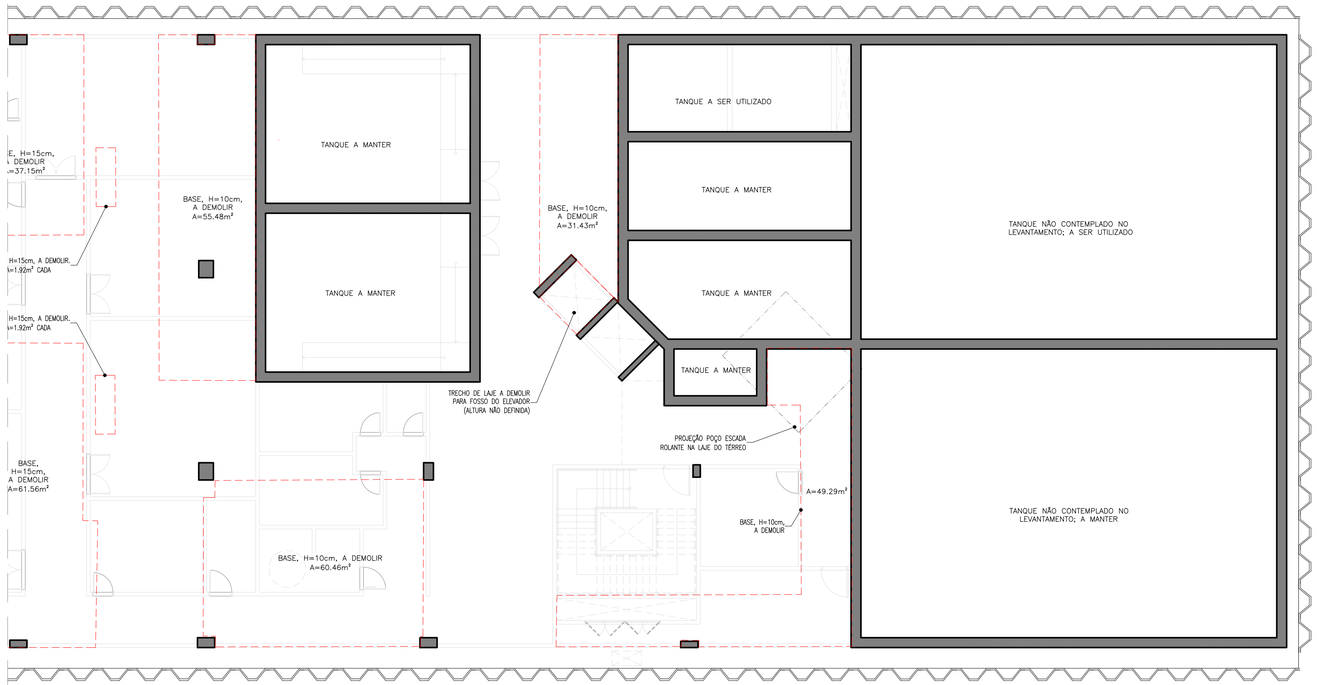

02 | SETOR 04
PLANTA BAIXA SUBSOLO
ESCALA 1/125

Revisão	Data	Modificações	Autor
00	AGO/2024	Emissão inicial	Lara

OBSERVAÇÕES:
1. **Quaisquer dúvidas ou modificações deverão ser comunicadas ao arquiteto previamente.**
2. **Todas as medidas devem ser conferidas no local**
3. **Este projeto é de propriedade intelectual da UFC sendo proibido o seu uso ou reprodução não autorizados.**

UNIVERSIDADE FEDERAL DO CEARÁ
SUP. DE INFRAESTRUTURA E GESTÃO AMBIENTAL
Av. Mister Hull s/n, Bloco 301 / Campus do Pici / Tel.: 3366-9550 / 3366-9551
COORDENADORIA DE PROJETOS E OBRAS | DIVISÃO DE ESTUDOS E PROJETOS

Local: **Rua dos Tabajaras, S/N, Praia de Iracema - Fortaleza - CE**
Bloco: IRC-001 **Unidade:** Labomar/ CTCN **Campus:** CAMPUS IRACEMA

Disciplina: ARQUITETURA	**Serviço:** REFORMA	**Área total intervenç.:** 35.254,56m²	**Autor do projeto:** LARA SILVA LIMA	**Desenvolv.:** LARA SILVA	**Rev.:** 00
Etapa: ANTEPROJETO	**Nº processo SEI:** 23067.033538/2024-15	**Folha:** A1EST (840 x 594mm)	**CAU:** RNP 02923862309	**Data:** AGO/2024	
Conteúdo:		**Escala:**		**Prancha:**	

PLANTA DEMOLIR/ CONSTRUIR SUBSOLO - SETORES 03 E 04

04/53

FOLHA PADRÃO A1 – NBR-10.068

LEGENDA DEMOLIR/ CONSTRUIR

- ESTRUTURA OU ELEMENTO A DEMOLIR/ REMOVER
- ESTRUTURA OU ELEMENTO A CONSTRUIR
- ESTRUTURA EXISTENTE NO PROJETO ORIGINAL MAS NÃO CONTEMPLADO NO LEVANTAMENTO
- ESTRUTURA OU ELEMENTO A MANTER

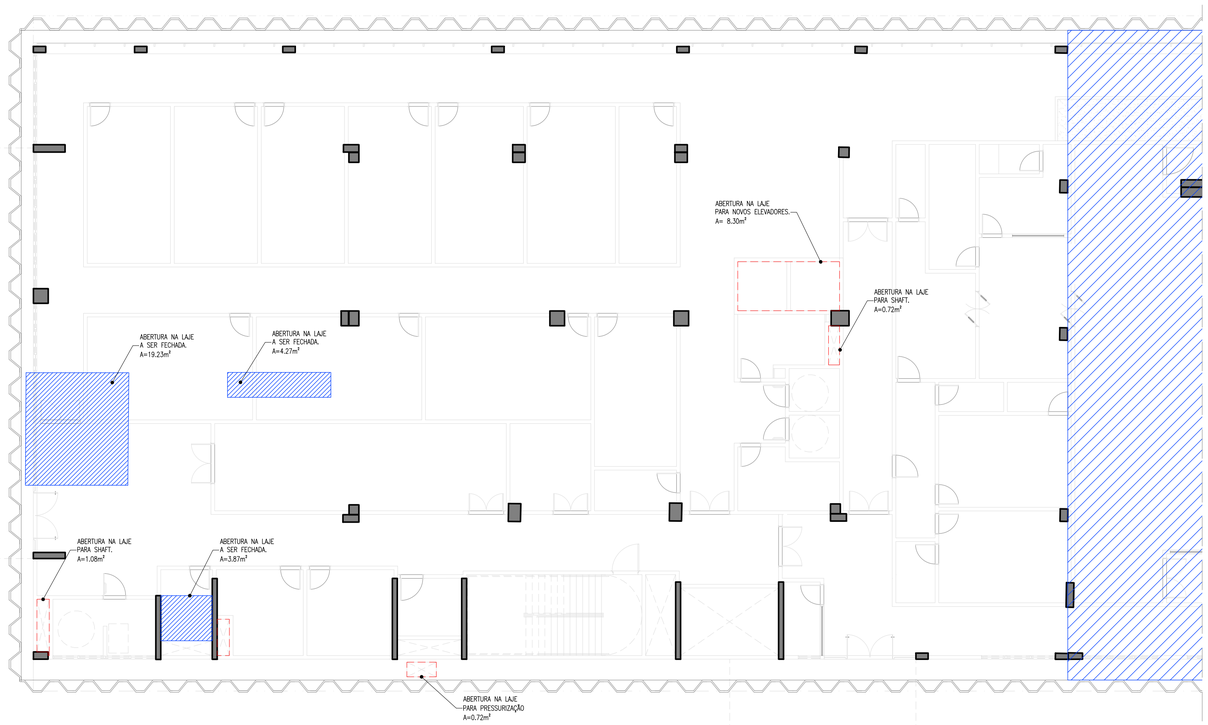

01 SETOR 01
PLANTA BAIXA TÉRREO
ESCALA 1/125

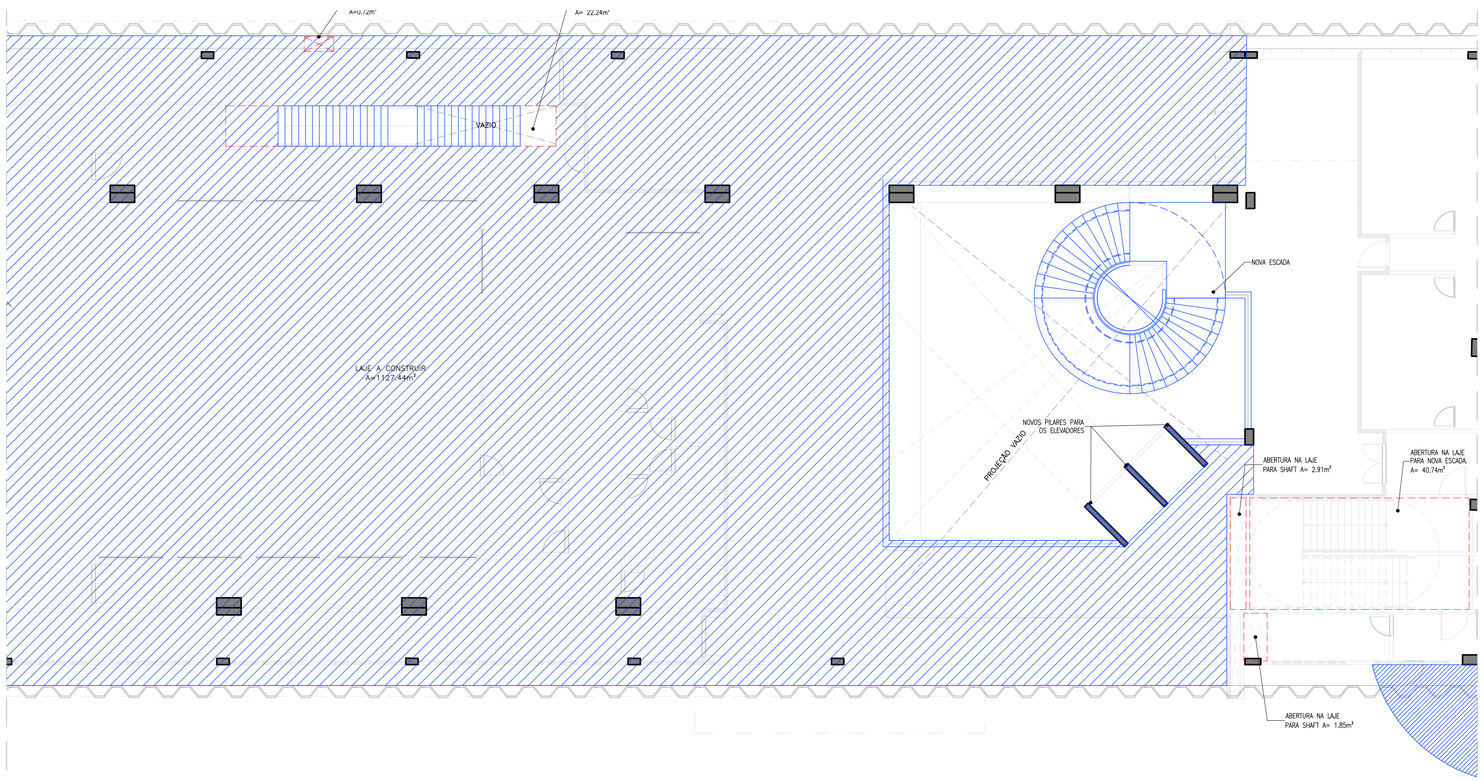

02 SETOR 02
PLANTA BAIXA TÉRREO
ESCALA 1/125

Revisão	Data	Modificações	Autor
00	AGO/2024	Emissão inicial	Lara

OBSERVAÇÕES:
1. **Quaisquer dúvidas ou modificações deverão ser comunicadas ao arquiteto previamente.**
2. **Todas as medidas devem ser conferidas no local**
3. **Este projeto é de propriedade intelectual da UFC sendo proibido o seu uso ou reprodução não autorizados.**

UNIVERSIDADE FEDERAL DO CEARÁ
SUP. DE INFRAESTRUTURA E GESTÃO AMBIENTAL
Av. Mister Hull s/n, Bloco 301 / Campus do Pici / Tel.: 3366-9550 / 3366-9551

COORDENADORIA DE PROJETOS E OBRAS | DIVISÃO DE ESTUDOS E PROJETOS

Local: **Rua dos Tabajaras, S/N, Praia de Iracema - Fortaleza - CE** **Bloco:** IRC-001 **Unidade:** Laboman/ CTCN **Campus:** CAMPUS IRACEMA

Disciplina: ARQUITETURA	**Serviço:** REFORMA	**Área total intervenç.:** 35.254,56m²	**Autor do projeto:** LARA SILVA LIMA	**Desenvolv.:** LARA SILVA	**Rev.:** 00
Etapa: ANTEPROJETO	**Nº processo SEI:** 23067.033538/2024-15	**Folha:** A1EST (840 x 594mm)	**CAU:** RNP 02923862309	**Data:** AGO/2024	
Conteúdo:		**Escala:**		**Prancha:**	

PLANTA DEMOLIR/ CONSTRUIR TÉRREO - SETORES 01 E 02

05/53

FOLHA PADRÃO A1 – NBR-10.068

LEGENDA DEMOLIR/ CONSTRUIR

- ESTRUTURA OU ELEMENTO A DEMOLIR/ REMOVER
- ESTRUTURA OU ELEMENTO A CONSTRUIR
- ESTRUTURA EXISTENTE NO PROJETO ORIGINAL MAS NÃO CONTEMPLADO NO LEVANTAMENTO
- ESTRUTURA OU ELEMENTO A MANTER

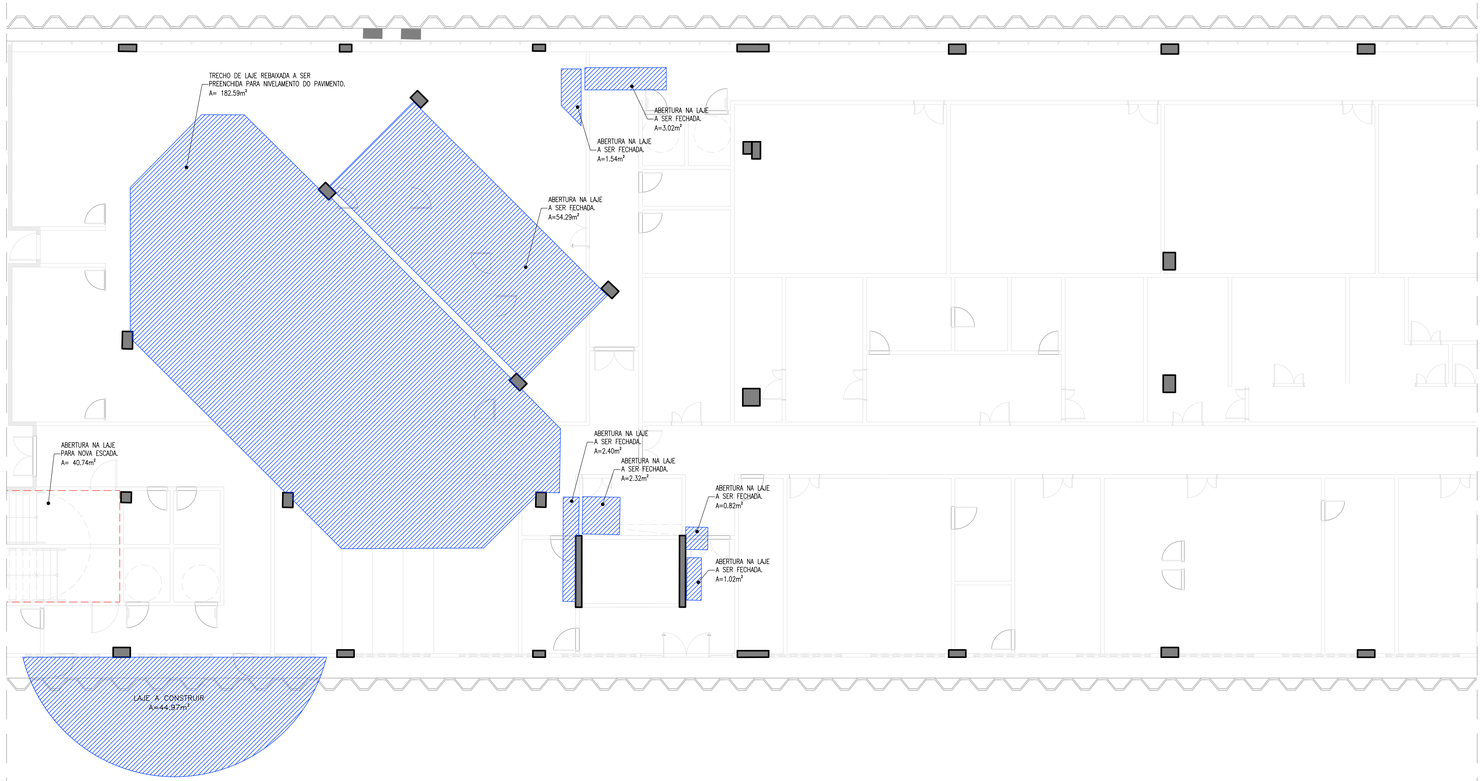

01 SETOR 03
PLANTA BAIXA TÉRREO
ESCALA 1/125

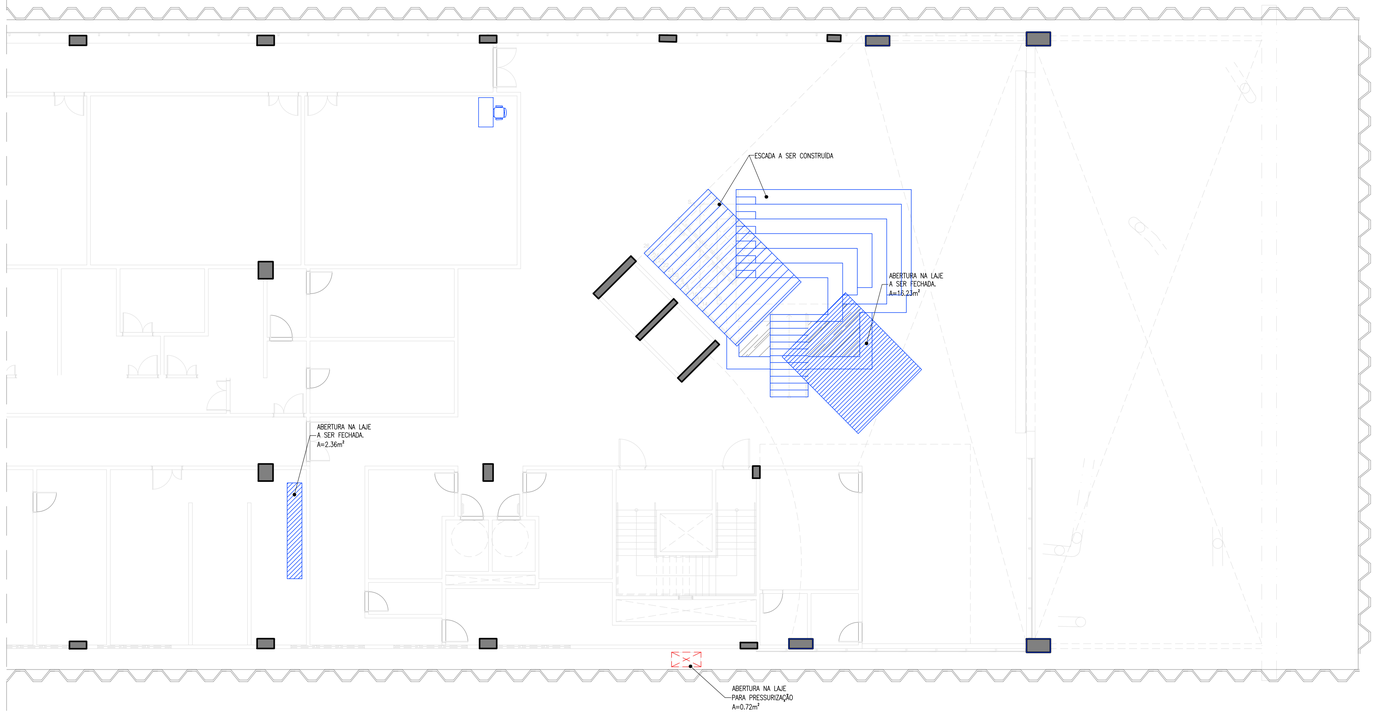

02 SETOR 04
PLANTA BAIXA TÉRREO
ESCALA 1/125

Revisão	Data	Modificações	Autor
00	AGO/2024	Emissão inicial	Lara

OBSERVAÇÕES:
1. **Quaisquer dúvidas ou modificações deverão ser comunicadas ao arquiteto previamente.**
2. **Todas as medidas devem ser conferidas no local**
3. **Este projeto é de propriedade intelectual da UFC sendo proibido o seu uso ou reprodução não autorizados.**

UNIVERSIDADE FEDERAL DO CEARÁ
SUP. DE INFRAESTRUTURA E GESTÃO AMBIENTAL
Av. Mister Hull s/n, Bloco 301 / Campus do Pici / Tel.: 3366-9550 / 3366-9551

COORDENADORIA DE PROJETOS E OBRAS | DIVISÃO DE ESTUDOS E PROJETOS

Local: **Rua dos Tabajaras, S/N, Praia de Iracema - Fortaleza - CE**
Bloco: IRC-001 **Unidade:** Labomar/ CTCN **Campus:** CAMPUS IRACEMA

Disciplina: ARQUITETURA
Serviço: REFORMA
Área total intervenç.: 35.254,56m²
Autor do projeto: LARA SILVA LIMA
Desenvolv.: LARA SILVA
Rev.: 00
Etapa: ANTEPROJETO
Nº processo SEI: 23067.033538/2024-15
Folha: A1EST (840 x 594mm)
CAU: RNP 02923862309
Data: AGO/2024
Conteúdo: PLANTA DEMOLIR/ CONSTRUIR TÉRREO - SETORES 03 E 04
Escala:
Prancha: 06/53

FOLHA PADRÃO A1 – NBR-10.068

LEGENDA DEMOLIR/ CONSTRUIR

- ESTRUTURA OU ELEMENTO A DEMOLIR/ REMOVER
- ESTRUTURA OU ELEMENTO A CONSTRUIR
- ESTRUTURA EXISTENTE NO PROJETO ORIGINAL MAS NÃO CONTEMPLADO NO LEVANTAMENTO
- ESTRUTURA OU ELEMENTO A MANTER

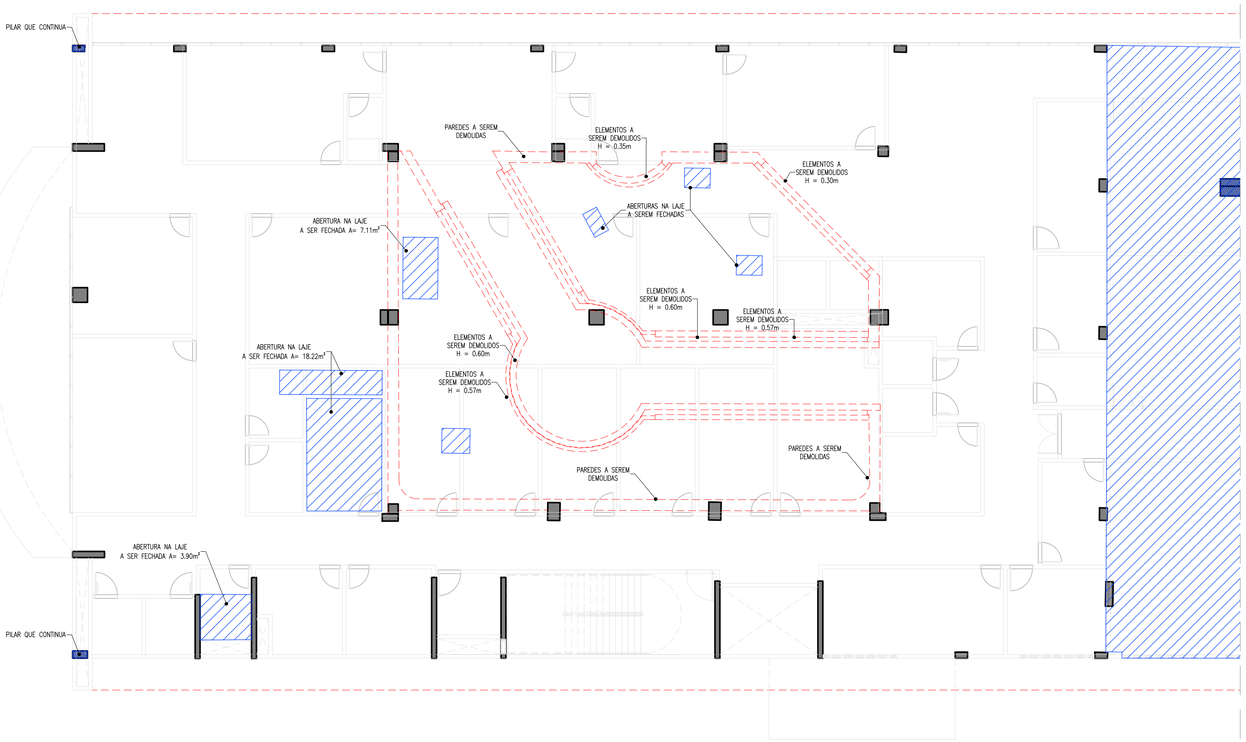

SETOR 01
01 | PLANTA BAIXA 1º PAVIMENTO
ESCALA 1/125

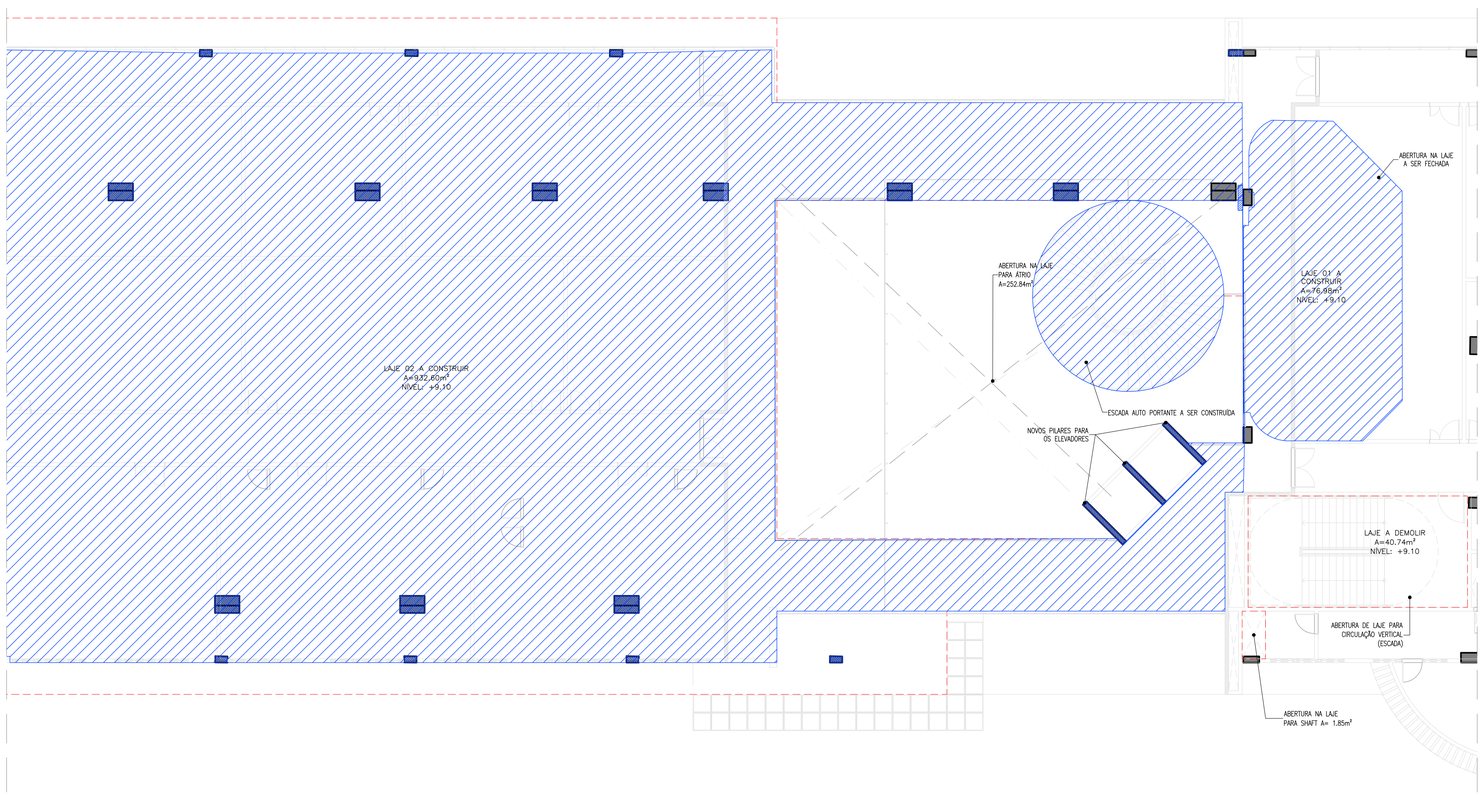

SETOR 02
02 | PLANTA BAIXA 1º PAVIMENTO
ESCALA 1/125

Revisão	Data	Modificações	Autor
00	AGO/2024	Emissão inicial	Lara

OBSERVAÇÕES:
1. **Quaisquer dúvidas ou modificações deverão ser comunicadas ao arquiteto previamente.**
2. **Todas as medidas devem ser conferidas no local**
3. **Este projeto é de propriedade intelectual da UFC sendo proibido o seu uso ou reprodução não autorizados.**

UNIVERSIDADE FEDERAL DO CEARÁ
SUP. DE INFRAESTRUTURA E GESTÃO AMBIENTAL
Av. Mister Hull s/n, Bloco 301 / Campus do Pici / Tel.: 3366-9550 / 3366-9551

COORDENADORIA DE PROJETOS E OBRAS | DIVISÃO DE ESTUDOS E PROJETOS

Local: **Rua dos Tabajaras, S/N, Praia de Iracema - Fortaleza - CE**
Bloco: IRC-001 **Unidade:** Labomar/ CTCN **Campus:** CAMPUS IRACEMA

Disciplina: ARQUITETURA
Serviço: REFORMA
Área total intervenç.: 35.254,56m²
Autor do projeto: LARA SILVA LIMA
Desenvolv.: LARA SILVA
Rev.: 00
Etapa: ANTEPROJETO
Nº processo SEI: 23067.033538/2024-15
Folha: A1EST (840 x 594mm)
CAU: RNP 02923862309
Data: AGO/2024
Conteúdo:
Escala:
Prancha:

PLANTA DEMOLIR/ CONSTRUIR 1º PAVIMENTO - SETORES 01 E 02

07/53

FOLHA PADRÃO A1 – NBR-10.068

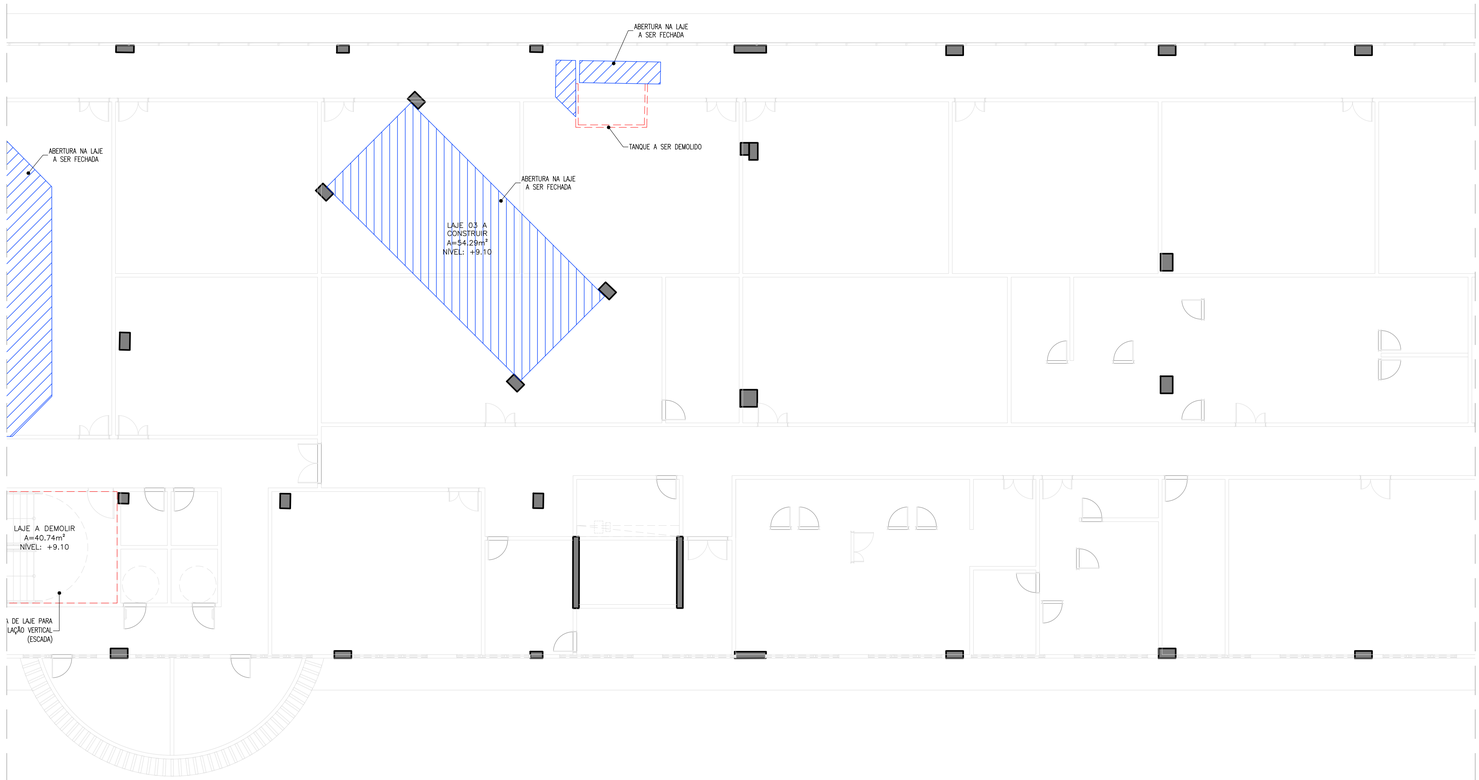

01 SETOR 03
PLANTA BAIXA 1º PAVIMENTO
ESCALA 1/125

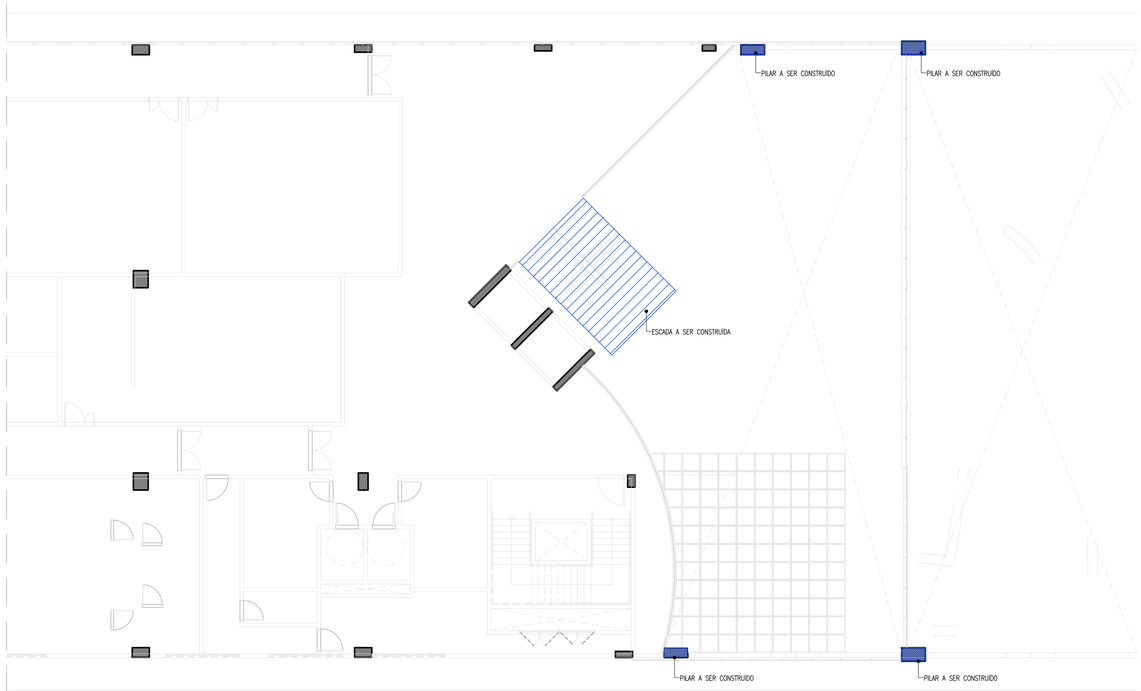

02 SETOR 04
PLANTA BAIXA 1º PAVIMENTO
ESCALA 1/125

LEGENDA DEMOLIR/ CONSTRUIR

- ESTRUTURA OU ELEMENTO A DEMOLIR/ REMOVER
- ESTRUTURA OU ELEMENTO A CONSTRUIR
- ESTRUTURA EXISTENTE NO PROJETO ORIGINAL MAS NÃO CONTEMPLADO NO LEVANTAMENTO
- ESTRUTURA OU ELEMENTO A MANTER

Revisão	Data	Modificações	Autor
00	AGO/2024	Emissão inicial	Lara

OBSERVAÇÕES:
1. Quaisquer dúvidas ou modificações deverão ser comunicadas ao arquiteto previamente.
2. Todas as medidas devem ser conferidas no local
3. Este projeto é de propriedade intelectual da UFC sendo proibido o seu uso ou reprodução não autorizados.

UNIVERSIDADE FEDERAL DO CEARÁ
SUP. DE INFRAESTRUTURA E GESTÃO AMBIENTAL
Av. Mister Hull s/n, Bloco 301 / Campus do Pici / Tel.: 3366-9550 / 3366-9551
COORDENADORIA DE PROJETOS E OBRAS | DIVISÃO DE ESTUDOS E PROJETOS

Local: **Rua dos Tabajaras, S/N, Praia de Iracema - Fortaleza - CE**
Bloco: IRC-001 **Unidade:** Labomar/ CTCN **Campus:** CAMPUS IRACEMA

Disciplina: ARQUITETURA	**Serviço:** REFORMA	**Área total intervenç.:** 35.254,56m²	**Autor do projeto:** LARA SILVA LIMA	**Desenvolv.:** LARA SILVA	**Rev.:** 00
Etapa: ANTEPROJETO	**Nº processo SEI:** 23067.033538/2024-15	**Folha:** A1EST (840 x 594mm)	**CAU:** RNP 02923862309	**Data:** AGO/2024	
Conteúdo:				**Escala:**	**Prancha:**

PLANTA DEMOLIR/ CONSTRUIR 1º PAVIMENTO - SETORES 03 E 04

FOLHA PADRÃO A1 – NBR-10.068

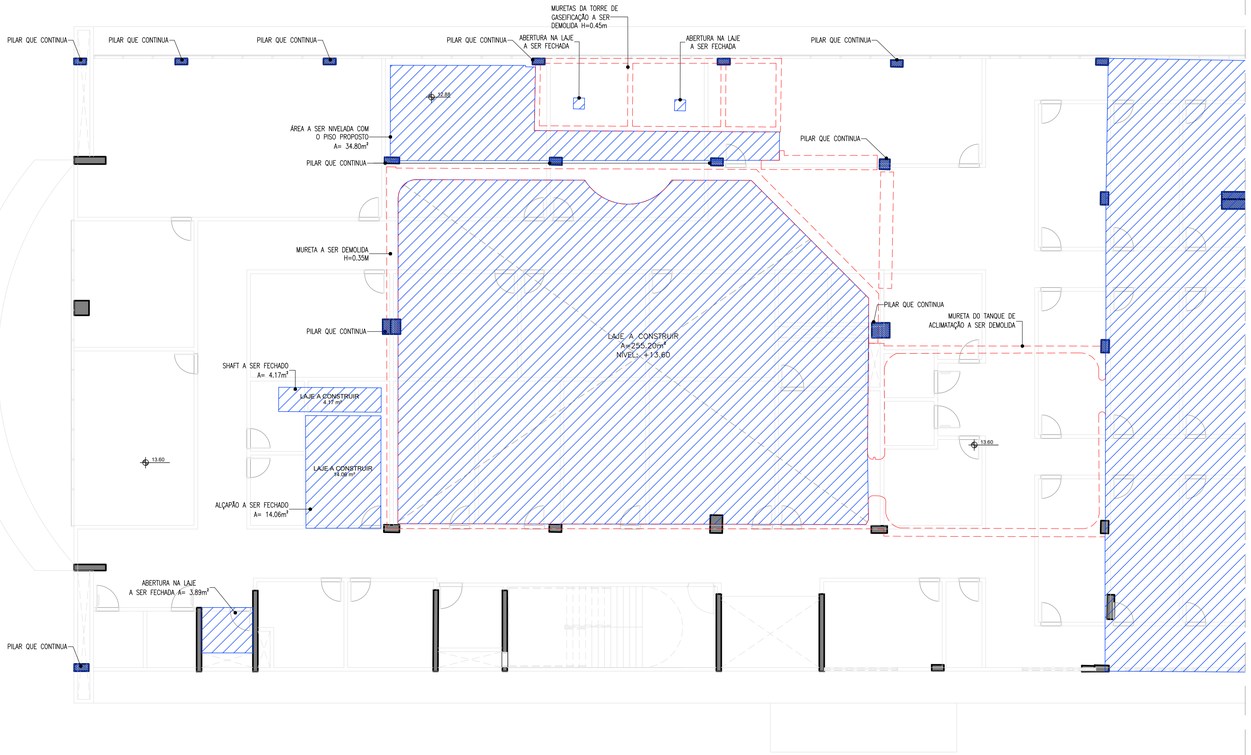

01 | SETOR 01
PLANTA BAIXA 2º PAVIMENTO
ESCALA 1/125

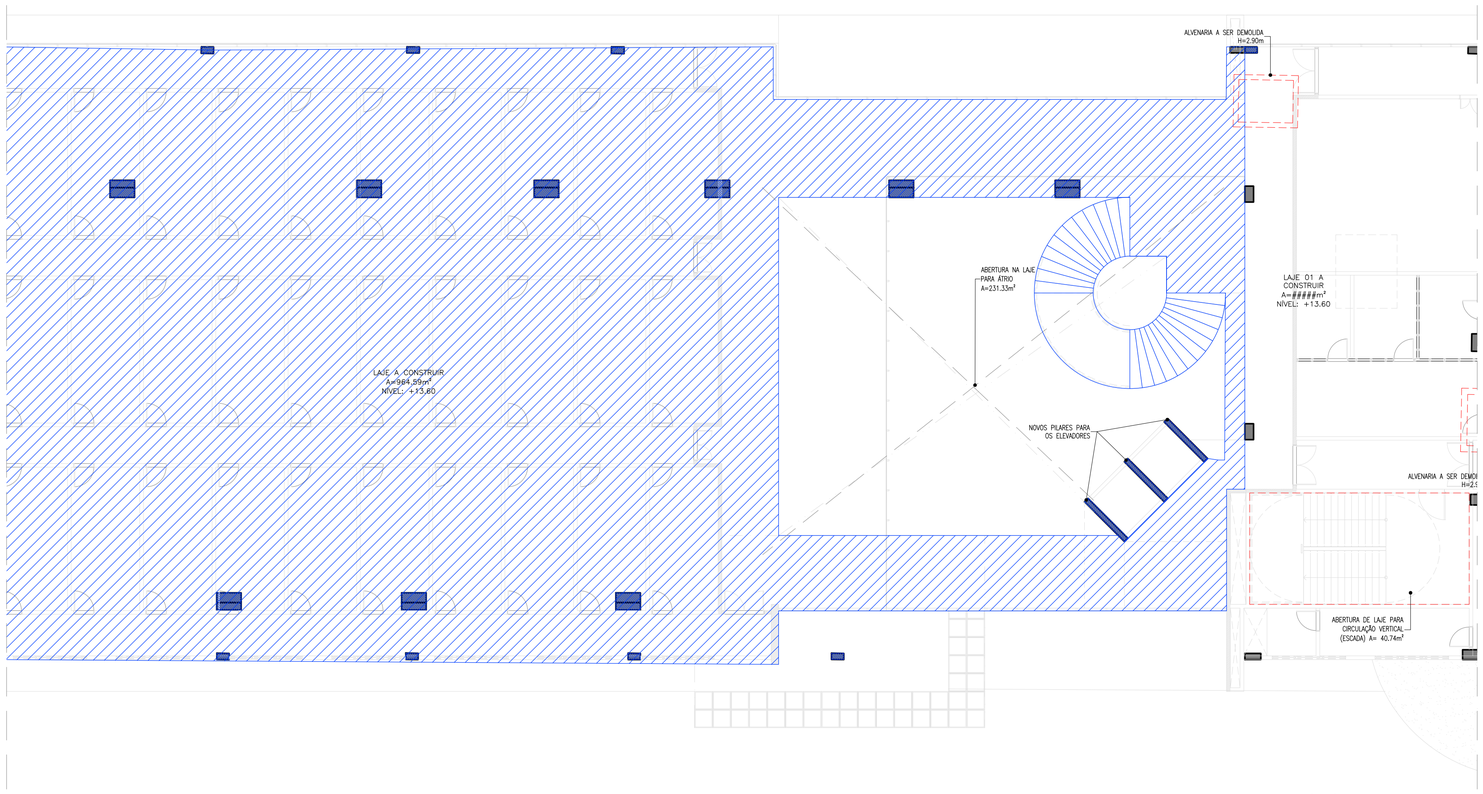

02 | SETOR 02
PLANTA BAIXA 2º PAVIMENTO
ESCALA 1/125

LEGENDA DEMOLIR/ CONSTRUIR

- ESTRUTURA OU ELEMENTO A DEMOLIR/ REMOVER
- ESTRUTURA OU ELEMENTO A CONSTRUIR
- ESTRUTURA EXISTENTE NO PROJETO ORIGINAL MAS NÃO CONTEMPLADO NO LEVANTAMENTO
- ESTRUTURA OU ELEMENTO A MANTER

Revisão	Data	Modificações	Autor
00	AGO/2024	Emissão inicial	Lara

OBSERVAÇÕES:
1. **Quaisquer dúvidas ou modificações deverão ser comunicadas ao arquiteto previamente.**
2. **Todas as medidas devem ser conferidas no local**
3. **Este projeto é de propriedade intelectual da UFC sendo proibido o seu uso ou reprodução não autorizados.**

UNIVERSIDADE FEDERAL DO CEARÁ
SUP. DE INFRAESTRUTURA E GESTÃO AMBIENTAL
Av. Mister Hull s/n, Bloco 301 / Campus do Pici / Tel.: 3366-9550 / 3366-9551

COORDENADORIA DE PROJETOS E OBRAS | DIVISÃO DE ESTUDOS E PROJETOS

Local: **Rua dos Tabajaras, S/N, Praia de Iracema - Fortaleza - CE** | **Bloco:** IRC-001 | **Unidade:** Labomar/ CTCN | **Campus:** CAMPUS IRACEMA

Disciplina: ARQUITETURA	**Serviço:** REFORMA	**Área total intervenç.:** 35.254,56m²	**Autor do projeto:** LARA SILVA LIMA	**Desenvolv.:** LARA SILVA	**Rev.:** 00
Etapa: ANTEPROJETO	**Nº processo SEI:** 23067.033538/2024-15	**Folha:** A1EST (840 x 594mm)	**CAU:** RNP 02923862309	**Data:** AGO/2024	
Conteúdo:				**Escala:**	**Prancha:**

PLANTA DEMOLIR/ CONSTRUIR 2º PAVIMENTO - SETORES 01 E 02

09/53

FOLHA PADRÃO A1 – NBR-10.068

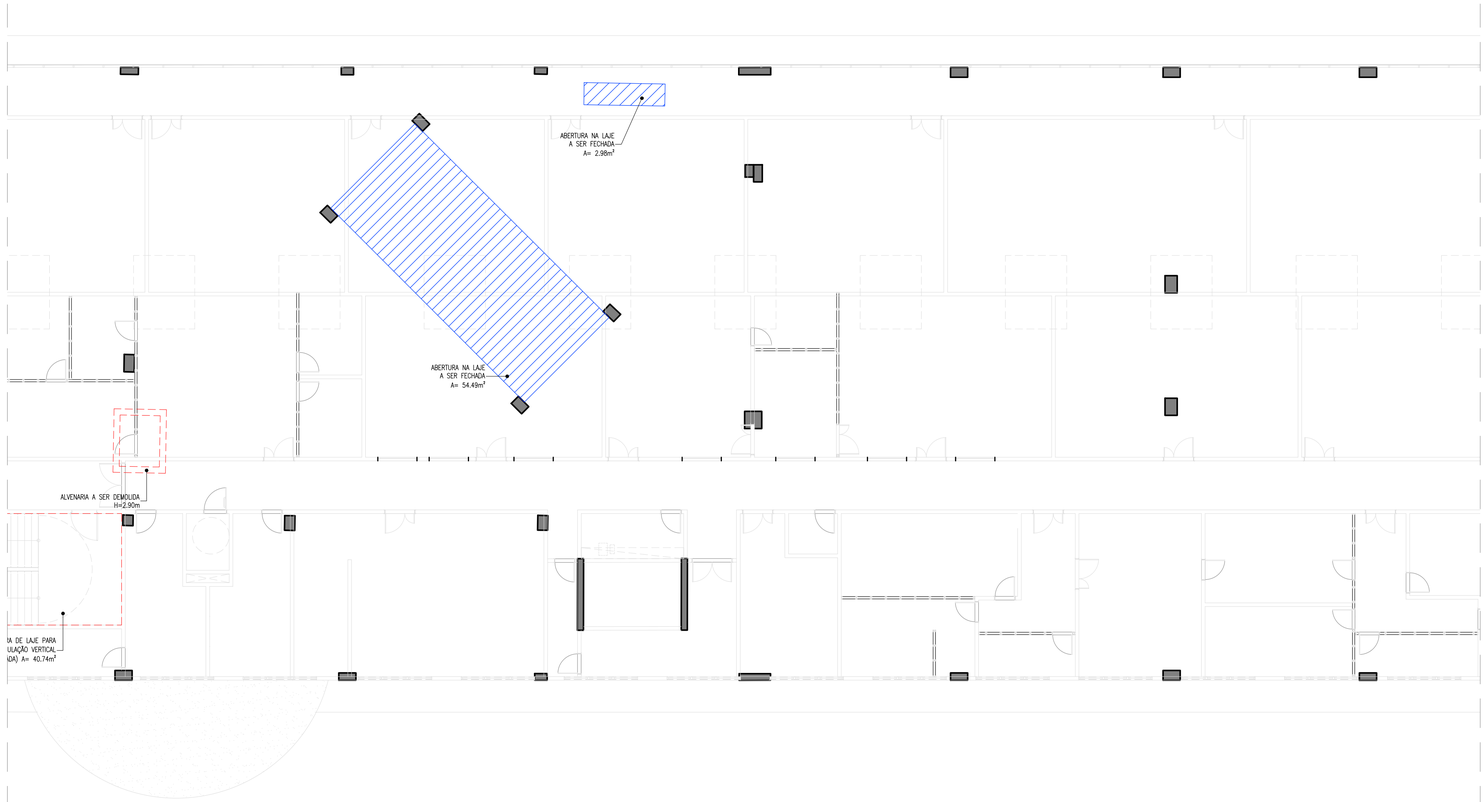

01 SETOR 03
PLANTA BAIXA 2º PAVIMENTO
ESCALA 1/125

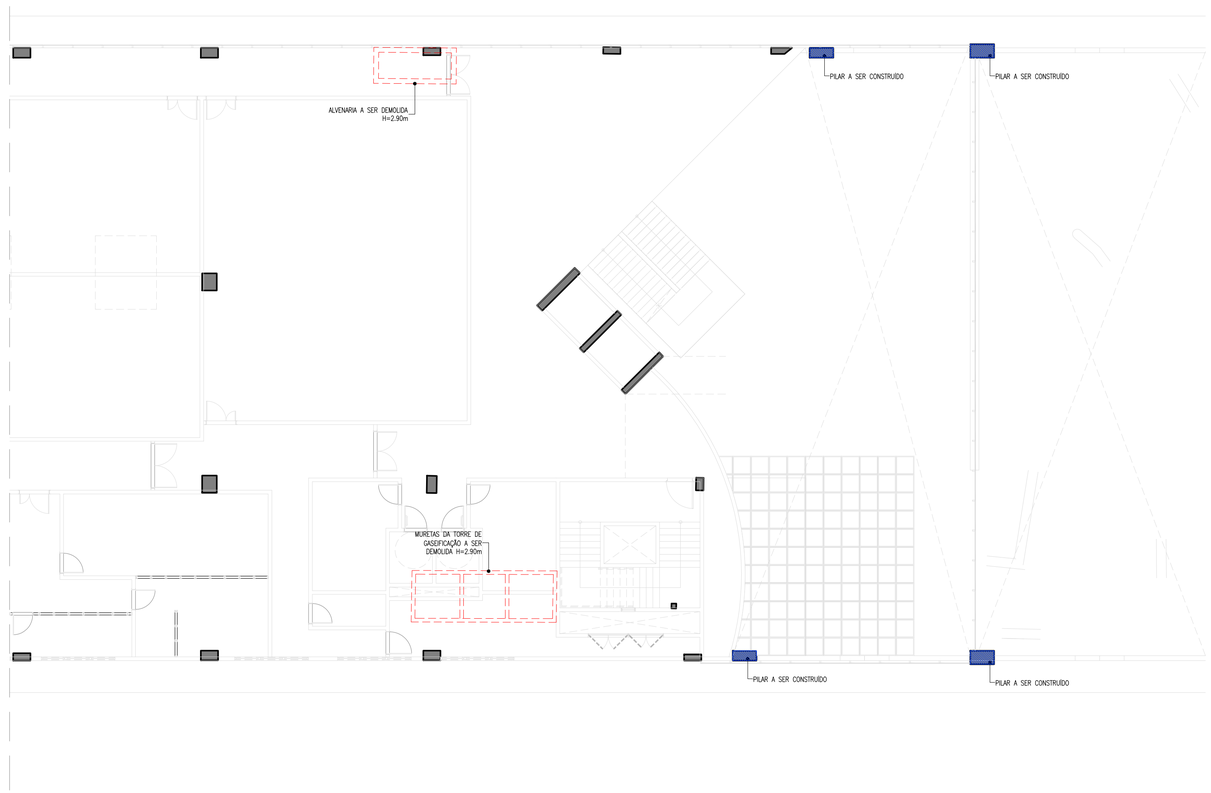

02 SETOR 04
PLANTA BAIXA 2º PAVIMENTO
ESCALA 1/125

LEGENDA DEMOLIR/ CONSTRUIR

- ESTRUTURA OU ELEMENTO A DEMOLIR/ REMOVER
- ESTRUTURA OU ELEMENTO A CONSTRUIR
- ESTRUTURA EXISTENTE NO PROJETO ORIGINAL MAS NÃO CONTEMPLADO NO LEVANTAMENTO
- ESTRUTURA OU ELEMENTO A MANTER

Revisão	Data	Modificações	Autor
00	AGO/2024	Emissão inicial	Lara

OBSERVAÇÕES:
1. **Quaisquer dúvidas ou modificações deverão ser comunicadas ao arquiteto previamente.**
2. **Todas as medidas devem ser conferidas no local**
3. **Este projeto é de propriedade intelectual da UFC sendo proibido o seu uso ou reprodução não autorizados.**

UNIVERSIDADE FEDERAL DO CEARÁ
SUP. DE INFRAESTRUTURA E GESTÃO AMBIENTAL
Av. Mister Hull s/n, Bloco 301 / Campus do Pici / Tel.: 3366-9550 / 3366-9551

COORDENADORIA DE PROJETOS E OBRAS | DIVISÃO DE ESTUDOS E PROJETOS

Local: **Rua dos Tabajaras, S/N, Praia de Iracema - Fortaleza - CE**
Bloco: IRC-001 **Unidade:** Labomar/ CTCN **Campus:** CAMPUS IRACEMA

Disciplina: ARQUITETURA	**Serviço:** REFORMA	**Área total interveng.:** 35.254,56m²	**Autor do projeto:** LARA SILVA LIMA	**Desenvolv.:** LARA SILVA	**Rev.:** 00
Etapa: ANTEPROJETO	**Nº processo SEI:** 23067.033538/2024-15	**Folha:** A1EST (840 x 594mm)	**CAU:** RNP 02923862309	**Data:** AGO/2024	
Conteúdo:				**Escala:**	**Prancha:**

PLANTA DEMOLIR/ CONSTRUIR 2º PAVIMENTO - SETORES 03 E 04

10/53

FOLHA PADRÃO A1 – NBR-10.068

LEGENDA DEMOLIR/ CONSTRUIR

- ESTRUTURA OU ELEMENTO A DEMOLIR/ REMOVER
- ESTRUTURA OU ELEMENTO A CONSTRUIR
- ESTRUTURA EXISTENTE NO PROJETO ORIGINAL MAS NÃO CONTEMPLADO NO LEVANTAMENTO
- ESTRUTURA OU ELEMENTO A MANTER

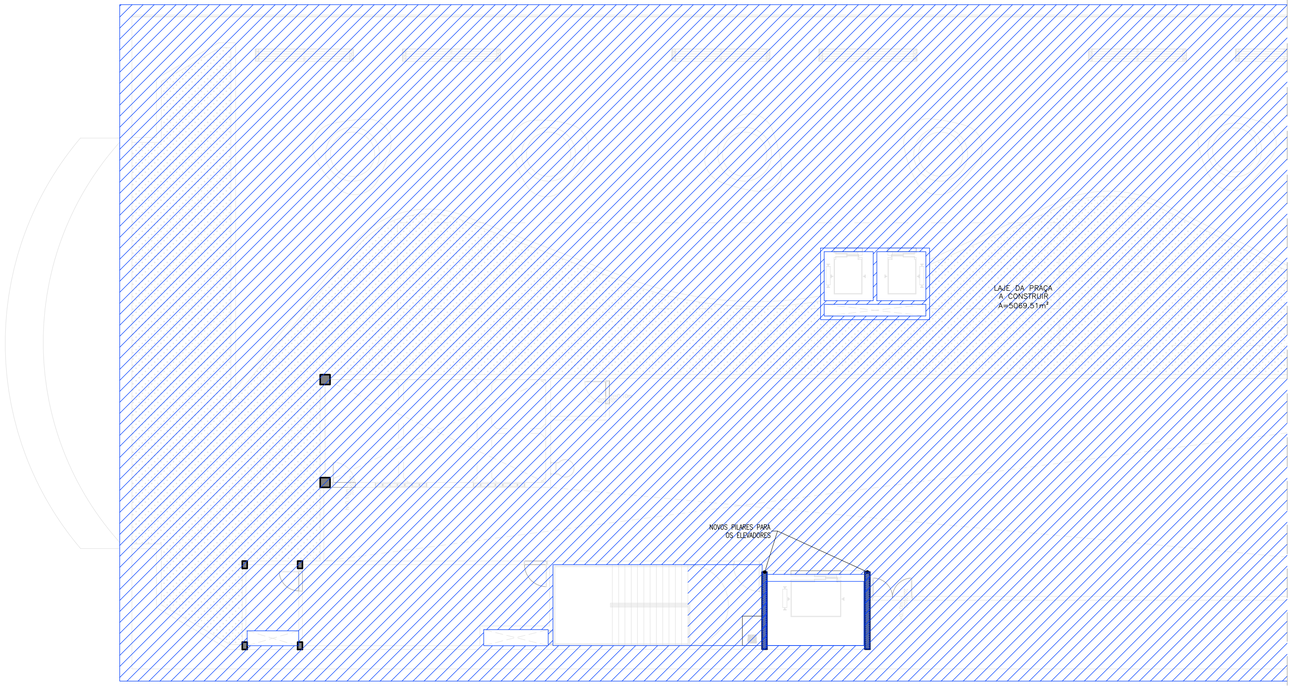

01 | SETOR 01
PLANTA BAIXA PRAÇA
ESCALA 1/125

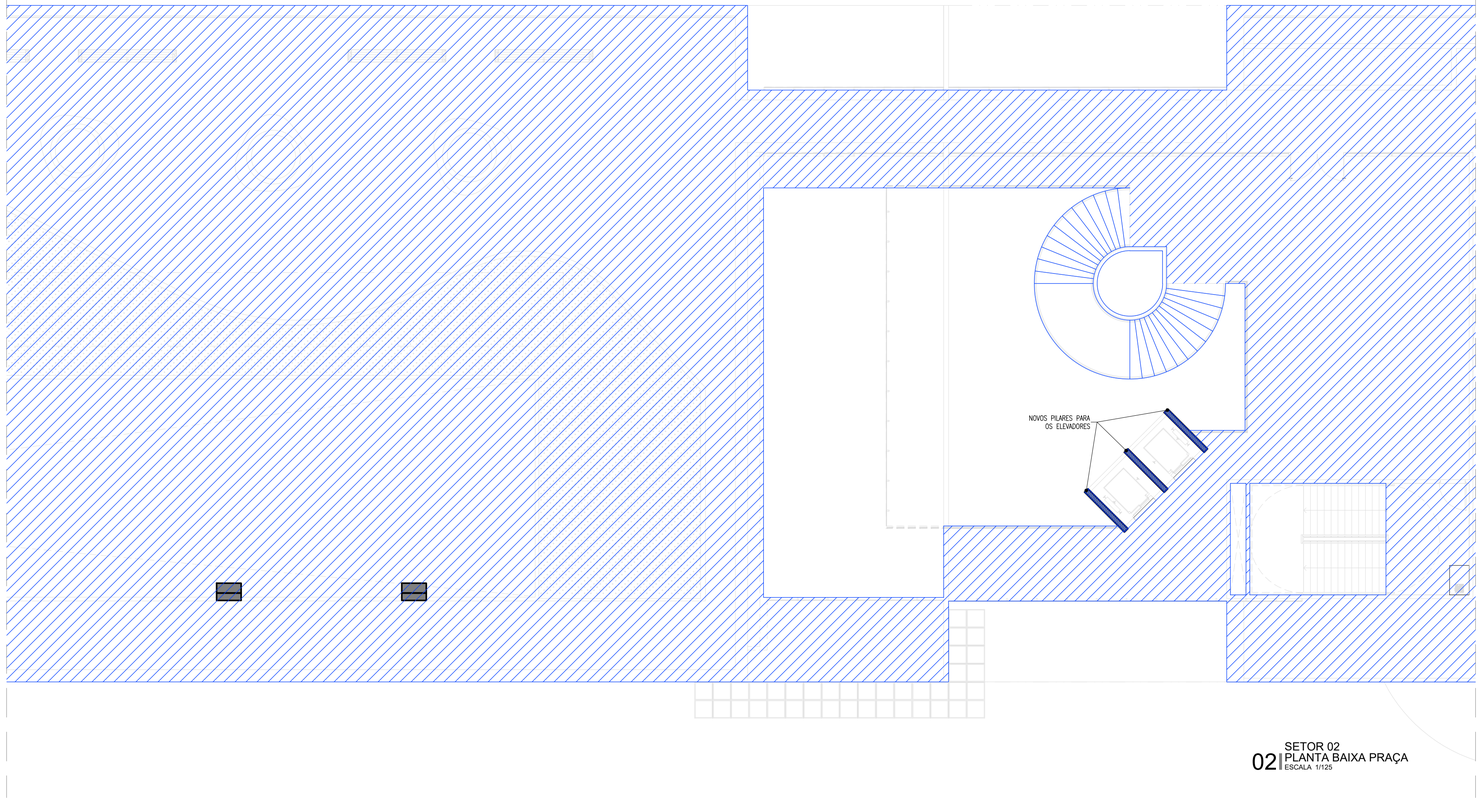

02 | SETOR 02
PLANTA BAIXA PRAÇA
ESCALA 1/125

Revisão	Data	Modificações	Autor
00	AGO/2024	Emissão inicial	Lara

OBSERVAÇÕES:
1. **Quaisquer dúvidas ou modificações deverão ser comunicadas ao arquiteto previamente.**
2. **Todas as medidas devem ser conferidas no local**
3. **Este projeto é de propriedade intelectual da UFC sendo proibido o seu uso ou reprodução não autorizados.**

UNIVERSIDADE FEDERAL DO CEARÁ
SUP. DE INFRAESTRUTURA E GESTÃO AMBIENTAL
Av. Mister Hull s/n, Bloco 301 / Campus do Pici / Tel.: 3366-9550 / 3366-9551

COORDENADORIA DE PROJETOS E OBRAS | DIVISÃO DE ESTUDOS E PROJETOS

Local: **Rua dos Tabajaras, S/N, Praia de Iracema - Fortaleza - CE**
Bloco: IRC-001 **Unidade:** Labomar/ CTCN **Campus:** CAMPUS IRACEMA

Disciplina: ARQUITETURA
Serviço: REFORMA
Área total intervenç.: 35.254,56m²
Autor do projeto: LARA SILVA LIMA
Desenvolv.: LARA SILVA
Rev.: 00
Etapa: ANTEPROJETO
Nº processo SEI: 23067.033538/2024-15
Folha: A1EST (840 x 594mm)
CAU: RNP 02923862309
Data: AGO/2024
Conteúdo:
Escala:
Prancha:

PLANTA DEMOLIR/ CONSTRUIR PRAÇA - SETORES 01 E 02

FOLHA PADRÃO A1 – NBR-10.068

LEGENDA DEMOLIR/ CONSTRUIR

- ESTRUTURA OU ELEMENTO A DEMOLIR/ REMOVER
- ESTRUTURA OU ELEMENTO A CONSTRUIR
- ESTRUTURA EXISTENTE NO PROJETO ORIGINAL MAS NÃO CONTEMPLADO NO LEVANTAMENTO
- ESTRUTURA OU ELEMENTO A MANTER

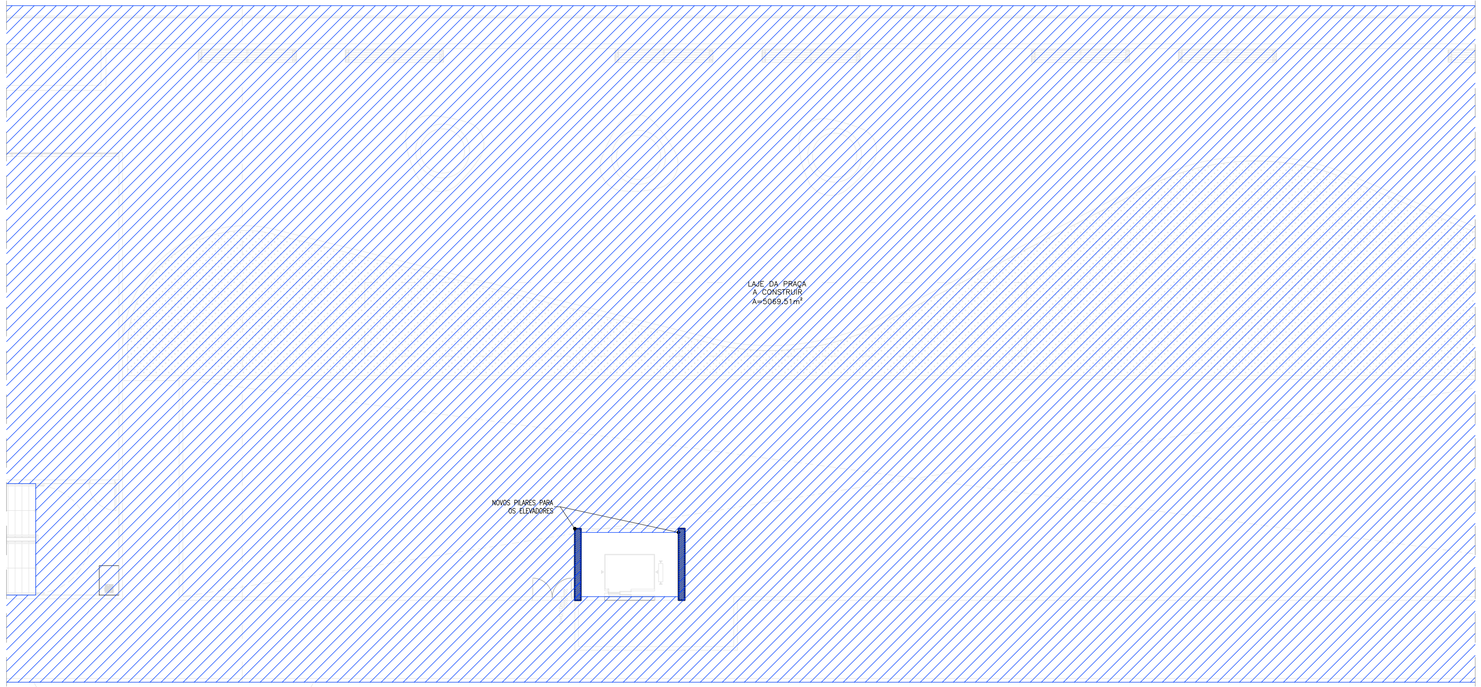

01 | SETOR 03
PLANTA BAIXA PRAÇA
ESCALA 1/125

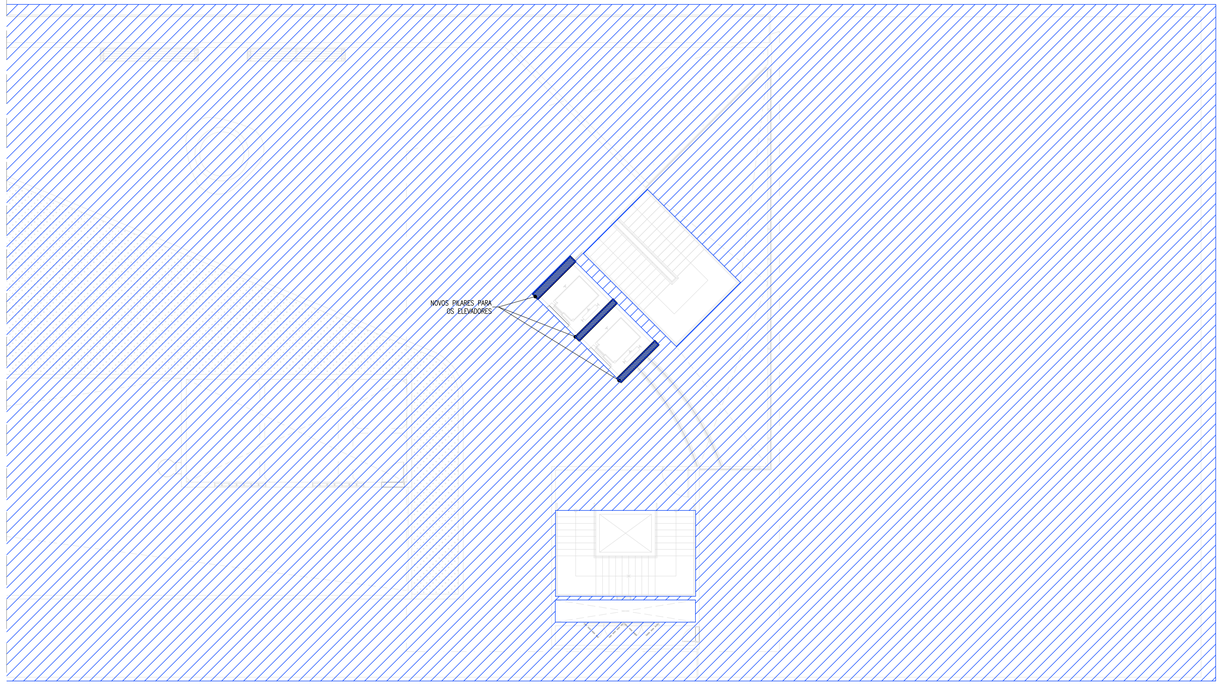

02 | SETOR 04
PLANTA BAIXA PRAÇA
ESCALA 1/125

Revisão	Data	Modificações	Autor
00	AGO/2024	Emissão inicial	Lara

OBSERVAÇÕES:
1. **Quaisquer dúvidas ou modificações deverão ser comunicadas ao arquiteto previamente.**
2. **Todas as medidas devem ser conferidas no local**
3. **Este projeto é de propriedade intelectual da UFC sendo proibido o seu uso ou reprodução não autorizados.**

UNIVERSIDADE FEDERAL DO CEARÁ
SUP. DE INFRAESTRUTURA E GESTÃO AMBIENTAL
Av. Mister Hull s/n, Bloco 301 / Campus do Pici / Tel.: 3366-9550 / 3366-9551

COORDENADORIA DE PROJETOS E OBRAS | DIVISÃO DE ESTUDOS E PROJETOS

Local: **Rua dos Tabajaras, S/N, Praia de Iracema - Fortaleza - CE**
Bloco: IRC-001 **Unidade:** Labomar/ CTCN **Campus:** CAMPUS IRACEMA

Disciplina: ARQUITETURA
Serviço: REFORMA
Área total intervenç.: 35.254,56m²
Autor do projeto: LARA SILVA LIMA
Desenvolv.: LARA SILVA
Rev.: 00
Etapa: ANTEPROJETO
Nº processo SEI: 23067.033538/2024-15
Folha: A1EST (840 x 594mm)
CAU: RNP 02923862309
Data: AGO/2024
Conteúdo:
Escala:
Prancha:

PLANTA DEMOLIR/ CONSTRUIR PRAÇA - SETORES 03 E 04

12/53

FOLHA PADRÃO A1 — NBR-10.068

LEGENDA DEMOLIR/ CONSTRUIR

- ESTRUTURA OU ELEMENTO A DEMOLIR/ REMOVER
- ESTRUTURA OU ELEMENTO A CONSTRUIR
- ESTRUTURA EXISTENTE NO PROJETO ORIGINAL MAS NÃO CONTEMPLADO NO LEVANTAMENTO
- ESTRUTURA OU ELEMENTO A MANTER

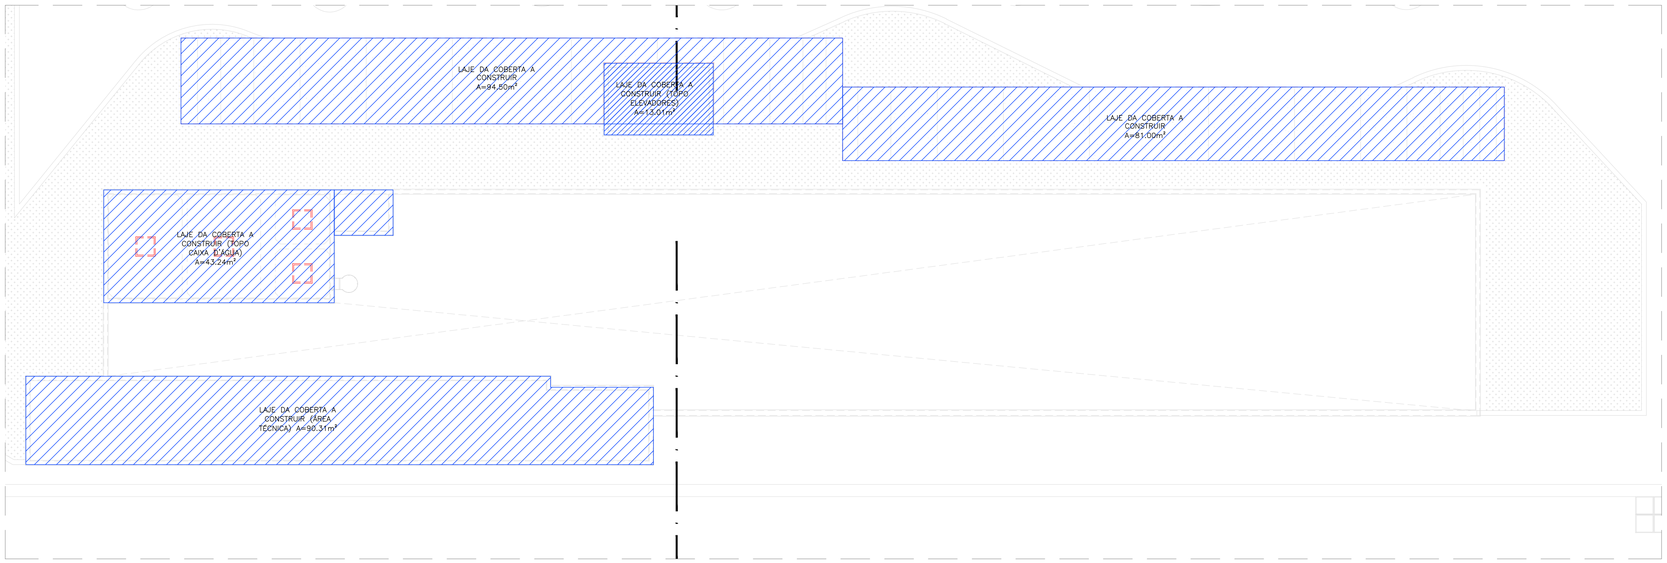

SETORES 01 E 02
01 TOPO EDIFICAÇÃO
ESCALA 1/125

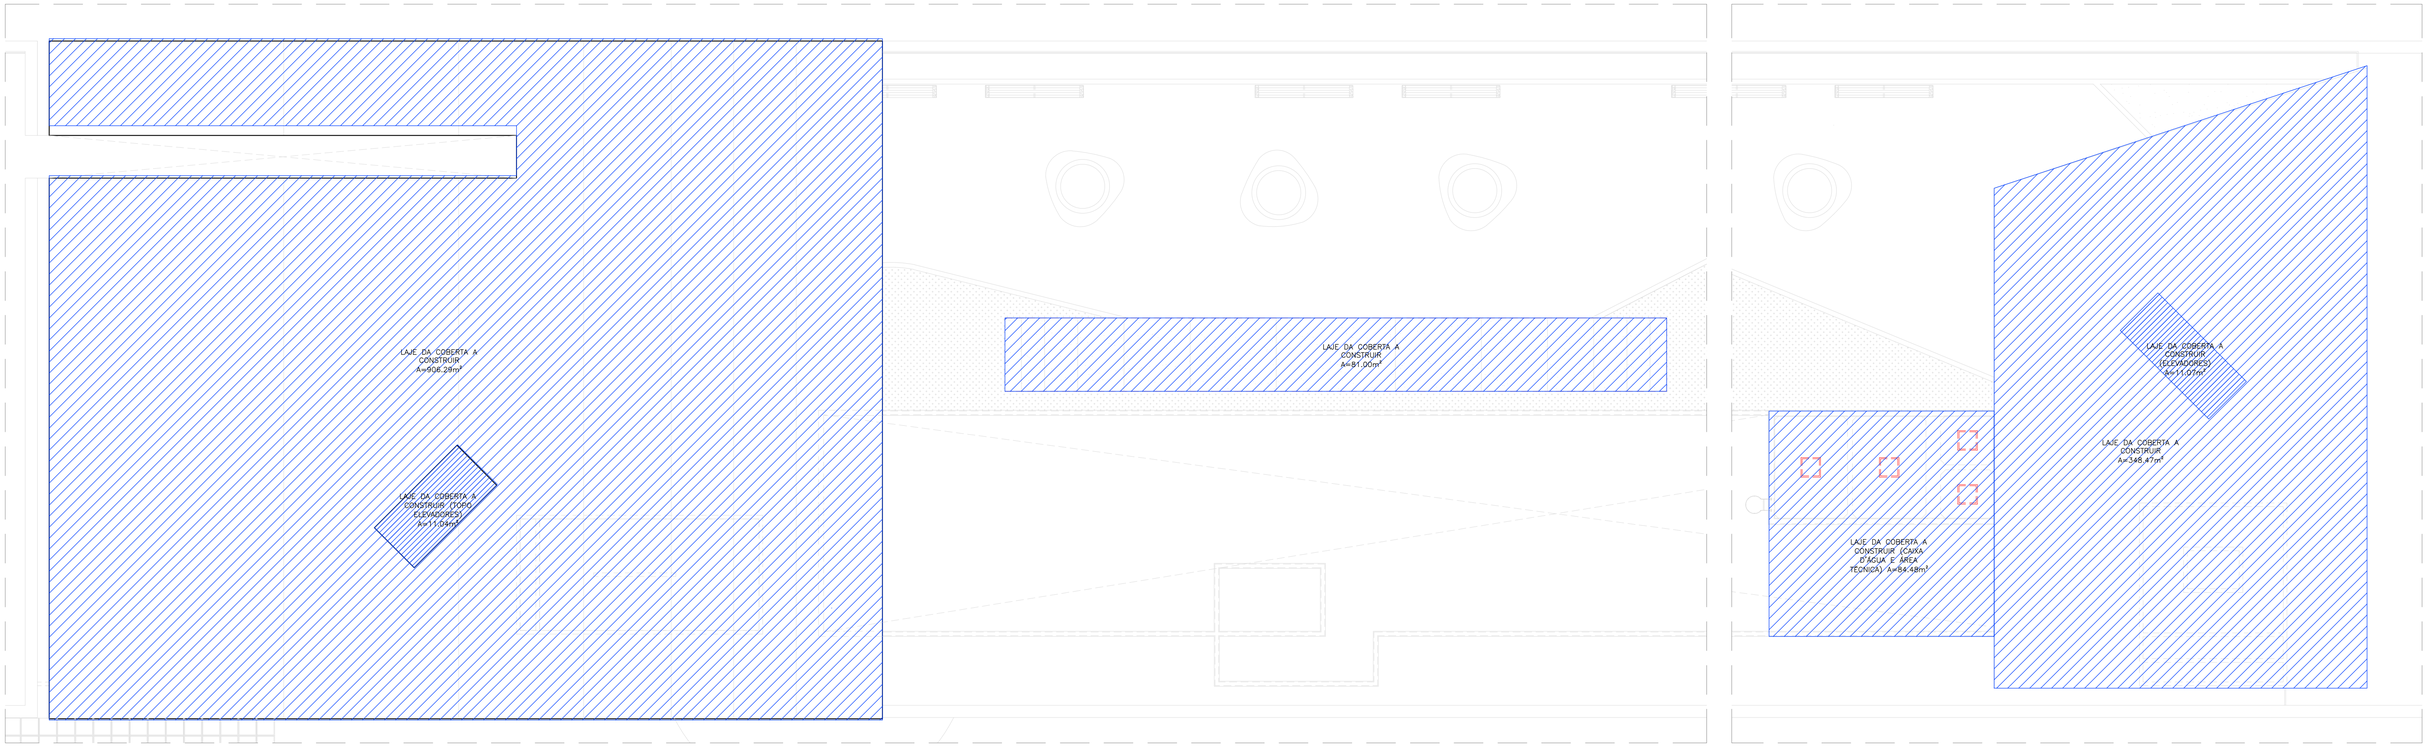

SETORES 02 E 03
02 TOPO EDIFICAÇÃO
ESCALA 1/125

SETOR 04
03 TOPO EDIFICAÇÃO
ESCALA 1/125

Revisão	Data	Modificações	Autor
00	AGO/2024	Emissão inicial	Lara

OBSERVAÇÕES:
1. **Quaisquer dúvidas ou modificações deverão ser comunicadas ao arquiteto previamente.**
2. **Todas as medidas devem ser conferidas no local**
3. **Este projeto é de propriedade intelectual da UFC sendo proibido o seu uso ou reprodução não autorizados.**

UNIVERSIDADE FEDERAL DO CEARÁ
SUP. DE INFRAESTRUTURA E GESTÃO AMBIENTAL
Av. Mister Hull s/n, Bloco 301 / Campus do Pici / Tel.: 3366-9550 / 3366-9551

COORDENADORIA DE PROJETOS E OBRAS | DIVISÃO DE ESTUDOS E PROJETOS

Local: **Rua dos Tabajaras, S/N, Praia de Iracema - Fortaleza - CE**
Bloco: IRC-001 **Unidade:** Labomar/ CTCN **Campus:** CAMPUS IRACEMA

Disciplina: ARQUITETURA	**Serviço:** REFORMA	**Área total intervenç.:** 35.254,56m²	**Autor do projeto:** LARA SILVA LIMA	**Desenvolv.:** LARA SILVA	**Rev.:** 00
Etapa: ANTEPROJETO	**Nº processo SEI:** 23067.033538/2024-15	**Folha:** A1EST (840 x 594mm)	**CAU:** RNP 02923862309	**Data:** AGO/2024	
Conteúdo:		**Escala:**		**Prancha:**	

PLANTA DEMOLIR/ CONSTRUIR PRAÇA TOPO EDIFICAÇÃO

13/53

FOLHA PADRÃO A1 — NBR-10.068

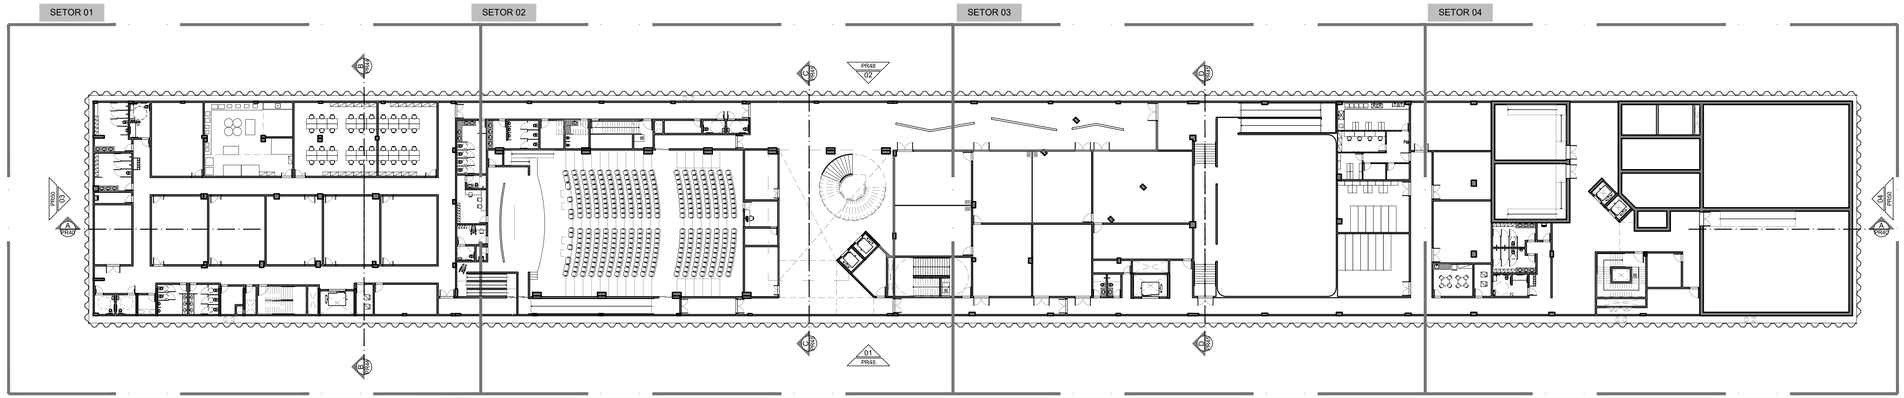

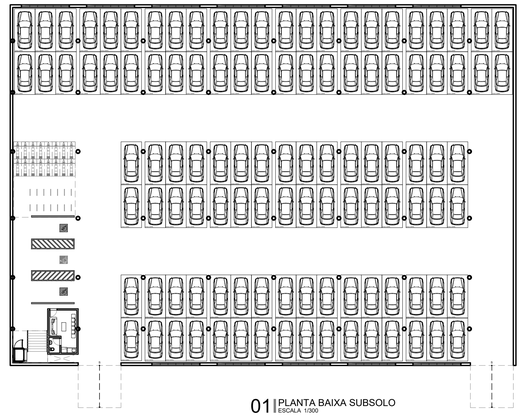

01 | PLANTA BAIXA SUBSOLO
ESCALA 1/300

LEGENDA DE ALVENARIAS / DIVISÓRIAS

DRYWALL KNAUF W111 115/90 OU SIMILAR TÉCNICO COM MONTANTES DUPLOS A CADA 40cm COM DUAS CHAPAS STANDARD DE 12,5mm DE CADA LADO, E MANTA DE LÃ DE POLIESTER TRISOFT IL100mm (100mm COM DENSIDADE 15kg/m³). USAR NO TÉRREO, 1º PAVIMENTO E 2º PAVIMENTO.

DRYWALL KNAUF W112 140/90 OU SIMILAR TÉCNICO, COM MONTANTE DUPLOS A CADA 40cm COM DUAS CHAPAS STANDARD DE 12,5mm DE CADA LADO, E MANTA DE LÃ DE POLIESTER TRISOFT IL (100mm COM DENSIDADE 15kg/m³). USAR NO SUBSOLO.

OBS: QUANDO HOUVER REVESTIMENTO CERÂMICO NAS PAREDES, DEVE-SE USAR CHAPA HIDRÓFUGA RU (COM BASE IMPERMEÁVEL E SELANTE ELASTOMÉRICO NOS FUROS DAS INSTALAÇÕES).

BLOCO DE CONCRETO B39 (140x190x390mm) LxHxC

ESTRUTURA EM CONCRETO

COMPARTIMENTAÇÃO HORIZONTAL

NOTAS:

1. Todas as medidas devem ser confirmadas no local;
2. As dimensões estão cotadas no eixo das alvenarias (desenhada em osso) e cantos de estruturas (existente) em osso;
3. Prever reforço interno no Drywall para fixação de bancadas e louças conforme orientação do fabricante;
4. Os drywalls foram utilizados com as especificações técnicas da marca Knauf para a realização dos desenhos técnicos, entretanto pode ser utilizado qualquer outra marca disponível no mercado, desde que atenda às especificações estabelecidas em projeto;
5. Os drywalls serão instalados apenas quando pisos e paredes do seu entorno já estiverem com seus revestimentos finais aplicados e deverão ser executados até o fundo da laje;
6. Todas as bancadas de laboratórios serão em Polimetilmetacrilato, tipo Corian ou similar técnico na cor branco; Com excessão das áreas de bancadas que tiverem tanques (indicados em planta) que serão em aço inox 304;
7. As bancadas de copas, banheiros, sanitários, vestiários e refeitório, assim como peitoris de janelas, guichês e visores, bem como balcões de atendimento serão em granito cinza ouro branco;

Revisão	Data	Modificações	Autor
00	AGO/2024	Emissão inicial	Lara

OBSERVAÇÕES:

1. **Quaisquer dúvidas ou modificações deverão ser comunicadas ao arquiteto previamente.**
2. **Todas as medidas devem ser conferidas no local**
3. **Este projeto é de propriedade intelectual da UFC sendo proibido o seu uso ou reprodução não autorizados.**

UNIVERSIDADE FEDERAL DO CEARÁ
SUP. DE INFRAESTRUTURA E GESTÃO AMBIENTAL
Av. Mister Hull s/n, Bloco 301 / Campus do Pici / Tel.: 3666-9550 / 3366-9551

COORDENADORIA DE PROJETOS E OBRAS | DIVISÃO DE ESTUDOS E PROJETOS

Local:	Bloco:	Unidade:	Campus:
Rua dos Tabajaras, S/N, Praia de Iracema - Fortaleza - CE	IRC-001	Labomar/ CTCN	CAMPUS IRACEMA

Disciplina:	Serviço:	Área total intervenç.:	Autor do projeto:	Desenvolv.:	Rev.:
ARQUITETURA	REFORMA	35.254,56m²	LARA SILVA LIMA	LARA SILVA	00
Etapa:	**Nº processo SEI:**	**Folha:** A1EST (840 x 594mm)	**CAU:**	**Data:**	
ANTEPROJETO	23067.033538/2024-15		RNP 02923862309	AGO/2024	
Conteúdo:			**Escala:**	**Prancha:**	

PLANTA BAIXA SUBSOLO

14/53

FOLHA PADRÃO A1 EXT – 594 x 1000mm

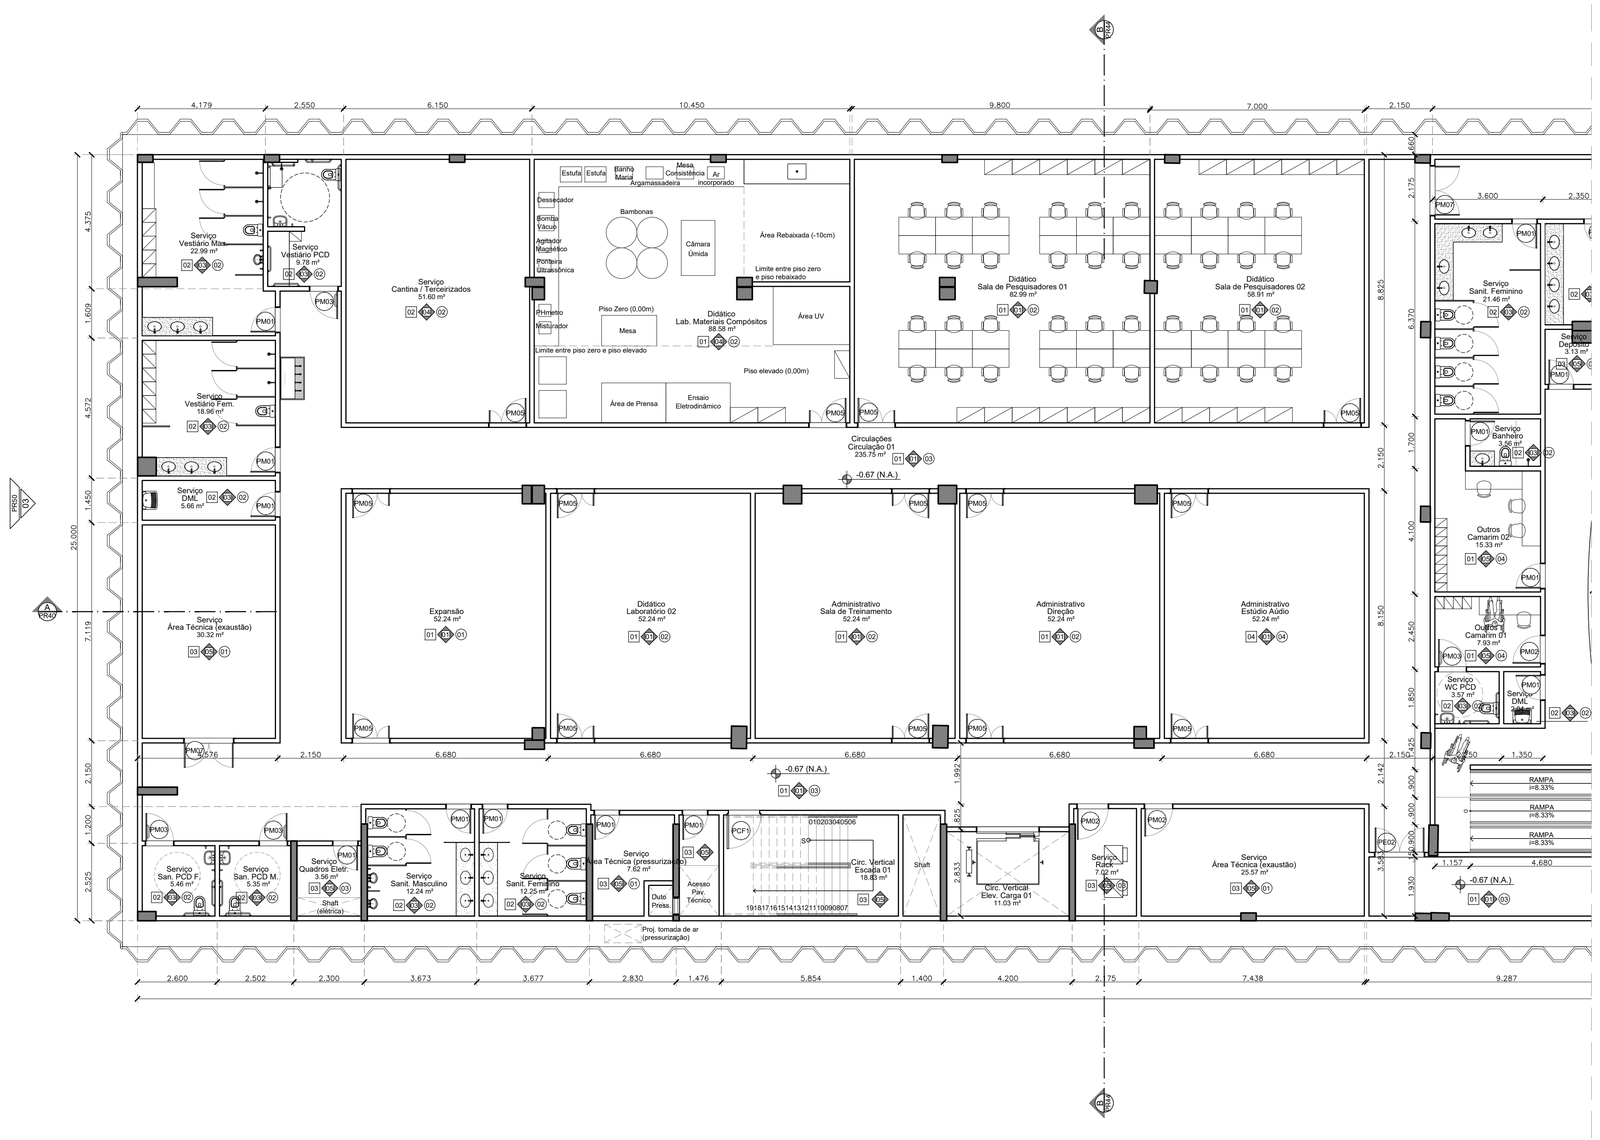

SETOR 01
01 | PLANTA BAIXA SUBSOLO
ESCALA 1/100

QUADRO DE REVESTIMENTOS

PISO

01	PORCELANATO 90 x 90cm ACETINADO RETIFICADO, LINHA KHALI OFF WHITE, COEFICIENTE ATRITO ≥ 0,42, PEI 5, ELIANE OU SIMILAR TÉCNICO. RODAPÉ EM CERÂMICA MONOPOROSA MATE RETIFICADO 30 x 90cm, LINHA KHALI OFF WHITE, PEI 5, EM TODOS OS AMBIENTES COM PAREDES COM PINTURA
02	PORCELANATO 87,7x87,7cm ACABAMENTO NATURAL RETIFICADO, LINHA DOWNTOWN HD WH, COEFICIENTE DE ATRITO: >0,4, PEI 6, PORTINARI OU SIMILAR TÉCNICO. REJUNTE EPÓXI PALHA
03	PISO INDUSTRIAL 15 mm AGREGADO MINERAL E ENDURECEDOR DE SUPERFÍCIE, ACABAMENTO POLIDO E JUNTAS PLÁSTICAS 3 x 15 mm A CADA 1,20m COM RODAPÉ MOLDADO IN LOCO
04	PISO EM TÁBUA CORRIDA DE TAUARI, PRANCHAS COM E=5CM, SELADOR COM ACABAMENTO FOSCO, RODAPÉ DO MESMO MATERIAL 11x1,5cm
05	CARPETE MODULAR 50x50cm, LINHA ASTRAL MB 409 - PERSEUS, BELGOTEX OU SIMILAR TÉCNICO
06	GRANITO CINZA OURO BRANCO, e=2 cm, COM ACABAMENTO DE SUPERFÍCIE E LEVIGADO PARA ESCADAS INTERNAS
07	PISO INTERTRAVADO EM CONCRETO 10x20x4cm, TIPO TIJOLINHO PARA TRÁFEGO LEVE NA COR CINZA
08	PISO INTERTRAVADO, UNISTEIN 16 FACES, VIBRO-PRENSADO PARA ALTO TRÁFEGO, 35MPa 8cm NA COR CINZA NATURAL OU SIMILAR
09	ÁREA PERMEÁVEL COM FORRAÇÃO VEGETAL (VER PROJETO DE PAISAGISMO)
10	PISO EM CONCRETO ARMADO COM MALHA RETANGULAR, APLICAÇÃO ÚMIDO SOBRE ÚMIDO, JUNTA SERRADA EM VOLTA DOS PILARES, PROCESSO DE SALGAMENTO COM SELANTE E ENDURECEDOR DE SUPERFÍCIE, POLIDO. SINALIZAÇÃO VIÁRIA EM TEXTURA EPÓXI CORES CONFORME PROJ. ESPECÍFICO
11	PISO EM CONCRETO COM ACABAMENTO DESEMPENADO PIGMENTADO NA COR NATURAL E JUNTAS SECAS DE DILATAÇÃO A CADA 1.50m.
12	CERÂMICA ACETINADA Bllb 45x45cm COR BRANCA, COEFICIENTE ATRITO: >0.4, CARGO PLUS WHITE ELIANE OU SIMILAR TÉCNICO

PAREDE e FACHADA

01	PINTURA ACRÍLICA PREMIUM SUPER LAVÁVEL, ACABAMENTO FOSCO, COR BRANCA, LINHA METALATEX, FAB.: SHERWIN WILLIANS OU SIMILAR TÉCNICO.
02	TEXTURA ACRÍLICA APLICADA COM ROLO DE TEXTURAR, COR: BRANCO, FAB.: SHERWIN WILLIAMS, OU SIMILAR TÉCNICO.
03	CERÂMICA MONOPOROSA 29,1x87,7cm ACABAMENTO RETIFICADO, USO 1, LINHA WHITE PLAIN MATTE (55340) PORTINARI OU SIMILAR TÉCNICO, REJUNTE BRANCO
04	PORCELANATO BRANCO ACETINADO RETIFICADO 58,4 x 58,4cm, Bla, COEFICIENTE ATRITO < 0,4, PEI 6, COFBla < 0,5%, CRup> 1300N, GA/GLB, CLASSE 3, e=8,5mm - LOFT WH PORTINARI COD: 55570, OU SIMILAR TÉCNICO, ATÉ H= 1,80 m + PAREDE 01.
05	PINTURA ACRÍLICA ACETINADA NA COR BRANCA, SUVINIL TOQUE DE LUZ, LINHA PREMIUM OU SIMILAR TÉCNICO
06	COMBINADO DE REVESTIMENTO DE MADEIRA SOBRE PERFIS DE AÇO GALVANIZADO TIPO NEXACUSTIC OU SIMILAR (FRISADO 8 PADRÃO MILANO + LISO CAPRI) COM LÃ MINERAL 50mm, DENSIDADE ≥ 30kg/m³ NA CAVIDADE
07	CERAMICA TELADA ESMALTADA 10 x 10 cm, RESIST. MANCHAS CLASSE 5, CRup ≥ 700 N, RQ GA/GLA, Bib, LINHA ÔNIX COR LINX (OM-5031), JUNTA RETA, REJUNTE EPOXI BRANCO 2 mm, FIXAÇÃO COM ARGAMASSA COLANTE, ATLAS OU SIMILAR TÉCNICO
08	PORCELANATO BRANCO ACETINADO RETIFICADO 120 x 120cm, Bla, CRup ≥ 2500N, COEFICIENTE ATRITO ≥ 0,4, CLASSE GA/GLB, LINHA SAMPA, DECORTILES OU SIMILAR TÉCNICO; FIXAÇÃO COM SISTEMA OCULTO DE INSERTS METÁLICOS, MONTANTES COM CANTONEIRAS, CHUMBADORES E ACESSÓRIOS EM AÇO INOX 316, AFASTAMENTO 10cm. FABRICANTE ELIANE OU SIMILAR TÉCNICO
09	PORCELANATO CINZA ACETINADO RETIFICADO 120 x 120cm, Bla, CRup ≥ 2500N, COEFICIENTE ATRITO ≥ 0,4, CLASSE GA/GLB, LINHA SAMPA, DECORTILES OU SIMILAR TÉCNICO; FIXAÇÃO COM SISTEMA OCULTO DE INSERTS METÁLICOS, MONTANTES COM CANTONEIRAS, CHUMBADORES E ACESSÓRIOS EM AÇO INOX 316, AFASTAMENTO 10cm. FABRICANTE ELIANE OU SIMILAR TÉCNICO
10	CERAMICA TELADA ESMALTADA 10 x 10 cm, RESIST. MANCHAS CLASSE 5, CRup ≥ 700 N, RQ GA/GLA, Bib, LINHA ÔNIX COR GLACIAL (OB-5233), JUNTA RETA, REJUNTE EPOXI BRANCO 2 mm, FIXAÇÃO COM ARGAMASSA COLANTE, ATLAS OU SIMILAR TÉCNICO
11	SISTEMA DE WALLFRAME + BRISES VERTICAIS SM75 COM PINTURA COIL COATHING NA COR OCRE, SULMETAIS OU SIMILAR TÉCNICO
12	CONCRETO APARENTE
13	PERGOLADO COM ESTRUTURA EM AÇO COM PINTURA ELETROSTÁTICA NA COR BRONZE
14	PERGOLADO PRÉ-MOLDADO EM CONCRETO, FIXADO NA VERTICAL + PAREDE 05
15	CERÂMICA ACETINADA BIII, 45x45cm FORMA BRANCO ELIANE OU SIMILAR TÉCNICO
16	COMBINADO DE LÃ DE PET TRISOFT IR 50mm + CHAPA ST 12.5mm + LÃ DE PET IR 50mm + CHAPA DE GESSO ACARTONADO 12.5mm, CLEANEO KNAUF OU SIMILAR TÉCNICO, ATÉ O FORRO

TETO

01	LAJE EM CONCRETO COM ACABAMENTO EM TEXTURA ACRÍLICA NA COR BRANCA SUVINIL OU EQUIVALENTE TÉCNICO
02	FORRO GESSO ACARTONADO ESTRUTURADO MONOLÍTICO, e=12,5mm, 1200 mm, COM PERFIL DE AÇO GALVANIZADO COM PINTURA LATEX PVA BRANCA, TIPO KNAUF D112 UNIDIRECIONAL FGE F47 OU SIMILAR TÉCNICO
03	FORRO DE GESSO ACARTONADO REMOVÍVEL (FGR) 6,5mm COM PELÍCULA DE PVC COM PERFIL T EM AÇO GALVANIZADO NA COR BRANCA 625x625mm KNAUF TECHNIFORRO BORDA QUADRADA OU SIMILAR TÉCNICO
04	FORRO MODULAR DE FIBRA MINERAL 16 mm, BORDA TEGULAR, NRC > 0.55 , CAC > 32 dB, 625 x 625 mm, PINTURA VINILICA DE FABRICA NA COR BRANCA, COM PERFIL T EM AÇO GALVANIZADO COM PINTURA EM POLIESTER NA COR BRANCA ARMSTRONG FINE FISSURED OU SIMILAR TÉCNICO
05	LAJE EM CONCRETO APARENTE
06	FORRO MODULAR DE FIBRA MINERAL 19 mm, 62.5x62.5cm, aw= 1.00, NRC 0.90, COR PRETA, BORDA SK, PERFIL APARENTE, THERMATEX ALPHA DA AMF OU SIMILAR TÉCNICO
07	LAJE EM CONCRETO COM ACABAMENTO EM TEXTURA ACRÍLICA NA COR PRETO SUVINIL OU EQUIVALENTE TÉCNICO
08	FORRO DE GESSO ABSORVENTE DE CHAPA PERFURADA + FORRO DE DRYWALL DE CHAPA SIMPLES
09	FORRO EM RIPADOS COMPOSTOS DE MADEIRA ECOLÓGICA E POLIETILEO DE ALTA DENSISADE, LINHA ARKOWOOD EP, ARKOS OU SIMILAR TÉCNICO
10	NÚVEM ACÚSTICA IR50 QUADRADA 600 x 600mm, ESPESSURA 50mm,W-NRC 0,92 E 0,98, LINHA DECOR TRISOFT OU SIMILAR TÉCNICO

MATERIAIS EXTERNOS

01	GUARDA-CORPO EM TUBOS DE AÇO INOX POLIDO AISI 316, Ø=2". UTILIZAR ONDE HOUVER RAMPAS
02	CORRIMÃO DUPLA ALTURA EM TUBOS DE AÇO INOX POLIDO AISI 316, Ø=1 ½"

NOTAS EXTRAS:
1. A escada helicoidal localizada no átrio central terá fechamento em brise B40 60mm, e pintura coil coating na cor ocre, Sulmetais ou similar técnico;
2. O guarda-corpo será em sistema autoportante grandline free view com pintura eletrostática branca e vidro laminado e temperado 10+10, incolor;
3. Todas as peças metálicas da fachada ventilada deverão ser em aço inox 316.

LEGENDA DE ALVENARIAS / DIVISÓRIAS

DRYWALL KNAUF W111 115/90 OU SIMILAR TÉCNICO COM MONTANTES DUPLOS A CADA 40cm COM DUAS CHAPAS STANDARD DE 12,5mm DE CADA LADO, E MANTA DE LÃ DE POLIESTER TRISOFT IL100mm (100mm COM DENSIDADE 15kg/m³). USAR NO TÉRREO, 1º PAVIMENTO E 2º PAVIMENTO.

DRYWALL KNAUF W112 140/90 OU SIMILAR TÉCNICO, COM MONTANTE DUPLOS A CADA 40cm COM DUAS CHAPAS STANDARD DE 12,5mm DE CADA LADO, E MANTA DE LÃ DE POLIESTER TRISOFT IL (100mm COM DENSIDADE 15kg/m³). USAR NO SUBSOLO.

OBS: QUANDO HOUVER REVESTIMENTO CERÂMICO NAS PAREDES, DEVE-SE USAR CHAPA HIDRÓFUGA RU (COM BASE IMPERMEÁVEL E SELANTE ELASTOMÉRICO NOS FUROS DAS INSTALAÇÕES).

BLOCO DE CONCRETO B39 (140x190x390mm) LxHxC

ESTRUTURA EM CONCRETO

COMPARTIMENTAÇÃO HORIZONTAL

NOTAS:
1. Todas as medidas devem ser confirmadas no local;
2. As dimensões estão cotadas no eixo das alvenarias (desenhada em osso) e cantos de estruturas (existente) em osso;
3. Prever reforço interno no Drywall para fixação de bancadas e louças conforme orientação do fabricante;
4. Os drywalls foram utilizados com as especificações técnicas da marca Knauf para a realização dos desenhos técnicos, entretanto pode ser utilizado qualquer outra marca disponível no mercado, desde que atenda às especificações estabelecidas em projeto;
5. Os drywalls serão instalados apenas quando pisos e paredes do seu entorno já estiverem com seus revestimentos finais aplicados e deverão ser executados até o fundo da laje;
6. Todas as bancadas de laboratórios serão em Polimetilmetacrilato, tipo Corian ou similar técnico na cor branco; Com excessão das áreas de bancadas que tiverem tanques (indicados em planta) que serão em aço inox 304;
7. As bancadas de copas, banheiros, sanitários, vestiários e refeitório, assim como peitoris de janelas, guichês e visores, bem como balcões de atendimento serão em granito cinza ouro branco;

QUADRO DE ESQUADRIAS

NOM	QTDE	LARG	ALT	PEIT	FLS	MOV	DESCRIÇÃO
CB01	4	2.000	0.800	1.000	-	FIXO	Cobogó antichuva tipo veneziana, 30 x 40 cm, de argamassa prensada com Pintura acrílica cor branco neve
CB02	11	1.800	0.800	1.300	-	FIXO	Cobogó antichuva tipo veneziana, 30 x 40 cm, de argamassa prensada com pintura acrílica cor branco, Neorex 58C
GC01	1	2.000	1.000	1.100	02	GUILHOT	Guichê em caixilho de alumínio natural e vidro laminado (3+3mm) + float incolor
GC02	1	3.000	1.000	VAR	01	FIXO	Guichê em caixilho de alumínio natural e vidro laminado (3+3mm) + float incolor
GL01	79	3.000	1.200	2.100	-	MAX	Pele de vidro sistema "Stick Glazing" em perfil de alumínio com pintura eletrostática na cor branca 80µm, e vidro laminado refletivo 8mm (vidro float incolor 4mm + PVB + vidro Cebrace Cool Lite 420 ST 4mm)
GL02	1	0.900	1.200	2.100	-	MAX	Pele de vidro sistema "Stick Glazing" em perfil de alumínio com pintura eletrostática na cor branca 80µm, e vidro laminado refletivo 8mm (vidro float incolor 4mm + PVB + vidro Cebrace Cool Lite 420 ST 4mm)
GL03	2	3.750	3.300	-	-	GIRO/ FIXO	Pele de vidro sistema "Stick Glazing" em perfil de alumínio com pintura eletrostática na cor branca 80µm, e vidro laminado refletivo 8mm (vidro float incolor 4mm + PVB + vidro Cebrace Cool Lite 420 ST 4mm)
GL04	1	4.200	0.700	2.600	-	MAX	Pele de vidro sistema "Stick Glazing" em perfil de alumínio com pintura eletrostática na cor branca 80µm, e vidro laminado refletivo 8mm (vidro float incolor 4mm + PVB + vidro Cebrace Cool Lite 420 ST 4mm)
GL05	1	3.000	3.300	-	-	GIRO/ FIXO	Pele de vidro sistema "Stick Glazing" em perfil de alumínio com pintura eletrostática na cor branca 80µm, e vidro laminado refletivo 8mm (vidro float incolor 4mm + PVB + vidro Cebrace Cool Lite 420 ST 4mm)
GL06	1	7.160	0.700	2.600	-	MAX	Pele de vidro sistema "Stick Glazing" em perfil de alumínio com pintura eletrostática na cor branca 80µm, e vidro laminado refletivo 8mm (vidro float incolor 4mm + PVB + vidro Cebrace Cool Lite 420 ST 4mm)
GL07	1	5.570	0.700	2.600	-	MAX	Pele de vidro sistema "Stick Glazing" em perfil de alumínio com pintura eletrostática na cor branca 80µm, e vidro laminado refletivo 8mm (vidro float incolor 4mm + PVB + vidro Cebrace Cool Lite 420 ST 4mm)
GL08	1	3.750	0.700	2.600	-	MAX	Pele de vidro sistema "Stick Glazing" em perfil de alumínio com pintura eletrostática na cor branca 80µm, e vidro laminado refletivo 8mm (vidro float incolor 4mm + PVB + vidro Cebrace Cool Lite 420 ST 4mm)
GL09	1	71.920	2.980	0.750	-	MAX/ FIXO	Pele de vidro sistema "Stick Glazing" em perfil de alumínio com pintura eletrostática na cor branca 80µm, e vidro laminado refletivo 8mm (vidro float incolor 4mm + PVB + vidro Cebrace Cool Lite 420 ST 4mm)
GL10	1	98.760	12.640	0.750	-	MAX/ FIXO	Pele de vidro sistema "Stick Glazing" em perfil de alumínio com pintura eletrostática na cor branca 80µm, e vidro laminado refletivo 8mm (vidro float incolor 4mm + PVB + vidro Cebrace Cool Lite 420 ST 4mm)
GL11	1	11.050	12.640	0.750	-	MAX/ FIXO	Pele de vidro sistema "Stick Glazing" em perfil de alumínio com pintura eletrostática na cor branca 80µm, e vidro laminado refletivo 8mm (vidro float incolor 4mm + PVB + vidro Cebrace Cool Lite 420 ST 4mm)
GL12	1	24.200	12.640	0.750	-	MAX/ FIXO	Pele de vidro sistema "Stick Glazing" em perfil de alumínio com pintura eletrostática na cor branca 80µm, e vidro laminado refletivo 8mm (vidro float incolor 4mm + PVB + vidro Cebrace Cool Lite 420 ST 4mm)
GL13	1	18.285	15.620	0.200	-	MAX/ FIXO	Pele de vidro sistema "Stick Glazing" em perfil de alumínio com pintura eletrostática na cor branca 80µm, e vidro laminado refletivo 8mm (vidro float incolor 4mm + PVB + vidro Cebrace Cool Lite 420 ST 4mm)
GL14	1	17.780	13.660	0.200	-	MAX/ FIXO	Pele de vidro sistema "Stick Glazing" em perfil de alumínio com pintura eletrostática na cor branca 80µm, e vidro laminado refletivo 8mm (vidro float incolor 4mm + PVB + vidro Cebrace Cool Lite 420 ST 4mm)
GL15	3	14.340	3.660	0.200	-	MAX/ FIXO	Pele de vidro sistema "Stick Glazing" em perfil de alumínio com pintura eletrostática na cor branca 80µm, e vidro laminado refletivo 8mm (vidro float incolor 4mm + PVB + vidro Cebrace Cool Lite 420 ST 4mm)
GL16	1	73.200	10.450	0.000	-	MAX/ FIXO	Pele de vidro sistema "Stick Glazing" em perfil de alumínio com pintura eletrostática na cor branca 80µm, e vidro laminado refletivo 8mm (vidro float incolor 4mm + PVB + vidro Cebrace Cool Lite 420 ST 4mm)
GL17	1	2.150	10.450	0.000	-	FIXO	Pele de vidro sistema "Stick Glazing" em perfil de alumínio com pintura eletrostática na cor branca 80µm, e vidro laminado refletivo 8mm (vidro float incolor 4mm + PVB + vidro Cebrace Cool Lite 420 ST 4mm)
GL18	1	18.380	1.830	0.000	-	FIXO (GUARDA-CORPO)	Pele de vidro sistema "Stick Glazing" em perfil de alumínio com pintura eletrostática na cor branca 80µm, e vidro laminado refletivo 8mm (vidro float incolor 4mm + PVB + vidro Cebrace Cool Lite 420 ST 4mm)
GL19	2	12.520	3.800	0.050	-	MAX/ FIXO	Pele de vidro sistema "Stick Glazing" em perfil de alumínio com pintura eletrostática na cor branca 80µm, e vidro laminado refletivo 8mm (vidro float incolor 4mm + PVB + vidro Cebrace Cool Lite 420 ST 4mm)
GL20	1	18.380	2.200	0.000	-	FIXO (GUARDA-CORPO)	Pele de vidro sistema "Stick Glazing" em perfil de alumínio com pintura eletrostática na cor branca 80µm, e vidro laminado refletivo 8mm (vidro float incolor 4mm + PVB + vidro Cebrace Cool Lite 420 ST 4mm)
GL21	1	22.670	VAR.	0.200	-	MAX/ FIXO/ GIRO	Pele de vidro sistema "Stick Glazing" em perfil de alumínio com pintura eletrostática na cor branca 80µm, e vidro laminado refletivo 8mm (vidro float incolor 4mm + PVB + vidro Cebrace Cool Lite 420 ST 4mm)
GL22	1	15.870	VAR.	0.000	-	MAX/ FIXO	Pele de vidro sistema "Stick Glazing" em perfil de alumínio com pintura eletrostática na cor branca 80µm, e vidro laminado refletivo 8mm (vidro float incolor 4mm + PVB + vidro Cebrace Cool Lite 420 ST 4mm)
GL23	1	6.970	3.250	0.200	-	MAX/ FIXO	Pele de vidro sistema "Stick Glazing" em perfil de alumínio com pintura eletrostática na cor branca 80µm, e vidro laminado refletivo 8mm (vidro float incolor 4mm + PVB + vidro Cebrace Cool Lite 420 ST 4mm)
GL24	1	2.900	3.250	0.200	-	MAX/ FIXO	Pele de vidro sistema "Stick Glazing" em perfil de alumínio com pintura eletrostática na cor branca 80µm, e vidro laminado refletivo 8mm (vidro float incolor 4mm + PVB + vidro Cebrace Cool Lite 420 ST 4mm)
GL25	1	16.340	3.250	0.200	-	MAX/ FIXO	Pele de vidro sistema "Stick Glazing" em perfil de alumínio com pintura eletrostática na cor branca 80µm, e vidro laminado refletivo 8mm (vidro float incolor 4mm + PVB + vidro Cebrace Cool Lite 420 ST 4mm)
GL26	1	18.380	VAR.	0.000	-	FIXO (GUARDA-CORPO)	Pele de vidro sistema "Stick Glazing" em perfil de alumínio com pintura eletrostática na cor branca 80µm, e vidro laminado refletivo 8mm (vidro float incolor 4mm + PVB + vidro Cebrace Cool Lite 420 ST 4mm)
JA01	1	1.800	1.000	0.900	02	CORRER	Janela em perfil de alumínio com pintura eletrostática na cor branca 80µm, série 30, e vidro float incolor 4mm
JA02	2	0.600	0.600	1.800	01	MAX	Janela em perfil de alumínio com pintura eletrostática na cor branca 80µm, série 25, e vidro laminado incolor 3+3mm
PA01	12	0.900	2.100	0.000	01	GIRO	Porta em alumínio com pintura eletrostática na cor branca 80µm, série 30, com fechamento em lambri
PA02	2	0.900	1.700	0.100	01	GIRO	Porta em venezianas ventiladas de alumínio com pintura eletrostática branca
PA03	2	0.900	2.100	0.100	01	GIRO	Porta em venezianas ventiladas de alumínio com pintura eletrostática branca
PA04	2	1.600	2.100	0.100	02	GIRO	Porta em venezianas ventiladas de alumínio com pintura eletrostática branca
PA05	1	0.600	2.100	-	01	GIRO	Porta em venezianas ventiladas de alumínio com pintura eletrostática branca
PA06	4	1.800	2.100	0.000	02	GIRO	Porta em venezianas ventiladas de alumínio com pintura eletrostática branca
PCF1	22	1.100	2.100	0.000	01	GIRO	Porta corta-fogo em chapa de aço galvanizado na cor prata com barras antipânico na cor vermelha
PCF2	20	1.600	2.100	0.000	02	GIRO	Porta corta-fogo em chapa de aço galvanizado na cor prata com visor e com barras antipânico na cor vermelha
PCF3	2	1.200	2.100	0.000	02	GIRO	Porta corta-fogo em chapa de aço galvanizado na cor prata com visor e com barras antipânico na cor vermelha
PCF4	4	1.800	2.100	0.000	02	GIRO	Porta corta-fogo acústica industrializada Rw245dB na cor prata com barras antipânico na cor vermelha
PCF5	1	1.800	2.100	0.000	02	GIRO	Porta corta-fogo acústica industrializada Rw245dB na cor prata com barras antipânico na cor vermelha
PCF6	1	1.400	2.100	0.000	02	GIRO	Porta corta-fogo acústica industrializada Rw245dB na cor prata com barras antipânico na cor vermelha
PCF7	4	2.000	2.100	0.000	02	GIRO	Porta corta-fogo acústica industrializada Rw245dB na cor prata com barras antipânico na cor vermelha
PCF8	2	1.100	2.100	0.000	01	GIRO	Porta corta-fogo acústica industrializada Rw245dB na cor prata com barras antipânico na cor vermelha
PE01	6	1.000	2.100	0.000	02	GIRO	Porta acústica metálicas duplas, modelo 40db, ref: Somax trata Acústica ou similar técnico
PE02	2	1.600	2.100	0.000	02	GIRO	Porta acústica metálicas duplas, modelo 40db, ref: Somax trata Acústica ou similar técnico com barras antipânico
PE03	2	1.600	2.100	0.000	02	GIRO	Porta acústica metálicas duplas, modelo 40db, ref: Somax trata Acústica ou similar técnico
PF01	1	14.630	4.120	0.000	-	ENROLAR	Porta de enrolar de aço galvanizado a fogo, com batente em chapa dobrada de aço 18 com pintura em esmalte sintético na cor branco
PF02	1	3.600	2.400	0.000	-	ENROLAR	Porta de enrolar de aço galvanizado a fogo, com batente em chapa dobrada de aço 18 com pintura em esmalte sintético na cor branco
PF03	3	1.800	1.950	0.000	-	GIRO	Portão em barras de alumínio, Ø=1/2", e estrutura em perfil de alumínio, #=(4x4)cm
PF04	3	2.250	1.950	0.000	-	GIRO	Portão em barras de alumínio, Ø=1/2", e estrutura em perfil de alumínio, #=(4x4)cm
PM01	269	0.800	2.100	0.000	01	GIRO	Porta em madeira laminada sólida na cor branco fosco
PM02	27	0.900	2.100	0.000	01	GIRO	Porta em madeira laminada sólida na cor branco fosco
PM03	33	0.900	2.100	0.000	01	GIRO	Porta em madeira laminada sólida na cor branco fosco e barras acessíveis em aço inox
PM04	1	1.100	2.100	0.000	01	GIRO	Porta em madeira laminada sólida na cor branco fosco
PM05	90	1.200	2.100	0.000	02	GIRO	Porta em madeira laminada sólida na cor branco fosco
PM06	2	1.400	2.100	0.000	02	GIRO	Porta em madeira laminada sólida na cor branco fosco
PM07	30	1.600	2.100	0.000	02	GIRO	Porta em madeira laminada sólida na cor branco fosco
PM08	2	0.700	2.100	0.000	01	GIRO	Porta em madeira laminada sólida na cor branco fosco
PV01	1	1.600	2.400	0.000	02	GIRO	Porta em vidro temperado incolor 10mm e ferragens e puxador em aço inox com mola de piso
PV02	1	5.200	2.400	0.000	02	GIRO	Porta em vidro incolor resistente ao fogo e ferragens e puxador em aço inox com mola de piso
PV03	1	3.120	2.400	0.000	02	GIRO	Porta em vidro incolor resistente ao fogo e ferragens e puxador em aço inox com mola de piso
PV04	1	5.350	2.100	0.000	02	GIRO	Porta em vidro incolor resistente ao fogo e ferragens e puxador em aço inox com mola de piso
PV05	1	5.820	2.100	0.000	02	GIRO	Porta em vidro incolor resistente ao fogo e ferragens e puxador em aço inox com mola de piso
V01	1	2.000	1.000	1.100	01	FIXO	Visor com perfil de alumínio com pintura eletrostática branca com vidro 8mm incolor e temperado
V02	2	2.300	1.000	1.100	01	FIXO	Visor com perfil de alumínio com pintura eletrostática branca com vidro 8mm incolor e temperado
V03	6	2.600	1.000	1.100	01	FIXO	Visor com perfil de alumínio com pintura eletrostática branca com vidro 8mm incolor e temperado
V04	1	3.130	1.600	0.500	01	FIXO	Visor com perfil de alumínio com pintura eletrostática branca e vidro resistente ao fogo
V05	1	2.750	1.600	0.500	01	FIXO	Visor com perfil de alumínio com pintura eletrostática branca e vidro resistente ao fogo
VZ01	12	5.650	0.600	2.300	06	FIXO	Veneziana industrial tipo comovent com aletas em PVC na cor branca

Revisão	Data	Modificações	Autor
00	AGO/2024	Emissão inicial	Lara

OBSERVAÇÕES:
1. **Quaisquer dúvidas ou modificações deverão ser comunicadas ao arquiteto previamente.**
2. **Todas as medidas devem ser conferidas no local**
3. **Este projeto é de propriedade intelectual da UFC sendo proibido o seu uso ou reprodução não autorizados.**

UNIVERSIDADE FEDERAL DO CEARÁ
SUP. DE INFRAESTRUTURA E GESTÃO AMBIENTAL
Av. Mister Hull s/n, Bloco 301 / Campus do Pici / Tel.: 3366-9550 / 3366-9551

COORDENADORIA DE PROJETOS E OBRAS | DIVISÃO DE ESTUDOS E PROJETOS

Local: **Rua dos Tabajaras, S/N, Praia de Iracema - Fortaleza - CE**
Bloco: IRC-001 **Unidade:** Labomar/ CTCN **Campus:** CAMPUS IRACEMA

Disciplina: ARQUITETURA
Serviço: REFORMA
Área total interveng.: 35.254,56m²
Autor do projeto: LARA SILVA LIMA
Desenvolv.: LARA SILVA
Rev.: 00
Etapa: ANTEPROJETO
Nº processo SEI: 23067.033538/2024-15
Folha: A1 EST (840 x 594mm)
CAU: RNP 02923862309
Data: AGO/2024
Conteúdo: PLANTA BAIXA SUBSOLO - SETOR 01
Escala:
Prancha: 15/53

FOLHA PADRÃO A1 – NBR – 10.068

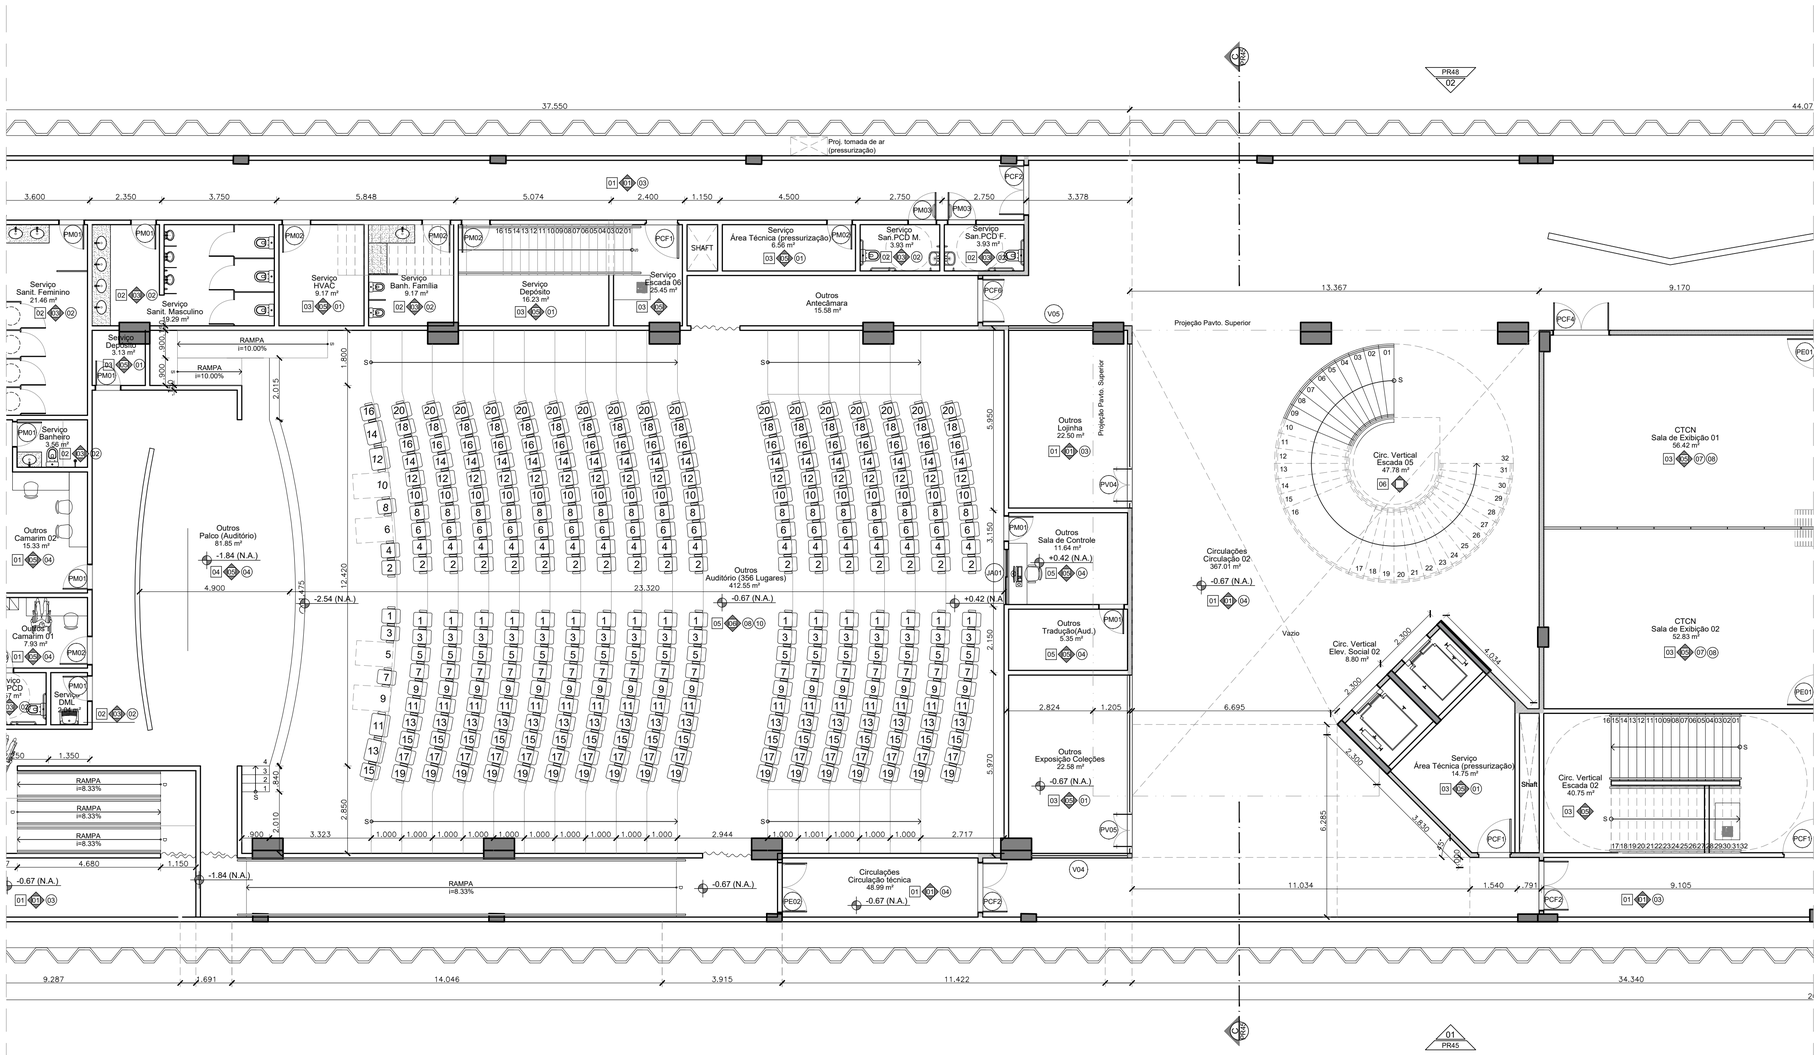

01 SETOR 02 — PLANTA BAIXA SUBSOLO
ESCALA 1/100

QUADRO DE REVESTIMENTOS

PISO

01	PORCELANATO 90 x 90cm ACETINADO RETIFICADO, LINHA KHALI OFF WHITE, COEFICIENTE ATRITO ≥ 0,42, PEI 5, ELIANE OU SIMILAR TÉCNICO. RODAPÉ EM CERÂMICA MONOPOROSA MATE RETIFICADO 30 x 90cm, LINHA KHALI OFF WHITE, PEI 5, EM TODOS OS AMBIENTES COM PAREDES COM PINTURA
02	PORCELANATO 87,7x87,7cm ACABAMENTO NATURAL RETIFICADO, LINHA DOWNTOWN HD WH, COEFICIENTE DE ATRITO: >0,4, PEI 6, PORTINARI OU SIMILAR TÉCNICO. REJUNTE EPÓXI PALHA
03	PISO INDUSTRIAL 15 mm AGREGADO MINERAL E ENDURECEDOR DE SUPERFÍCIE, ACABAMENTO POLIDO E JUNTAS PLÁSTICAS 3 x 15 mm A CADA 1,20m COM RODAPÉ MOLDADO IN LOCO
04	PISO EM TÁBUA CORRIDA DE TAUARI, PRANCHAS COM E=5CM, SELADOR COM ACABAMENTO FOSCO, RODAPÉ DO MESMO MATERIAL 11x1,5cm
05	CARPETE MODULAR 50x50cm, LINHA ASTRAL MB 409 - PERSEUS, BELGOTEX OU SIMILAR TÉCNICO
06	GRANITO CINZA OURO BRANCO, e=2 cm, COM ACABAMENTO DE SUPERFÍCIE E LEVIGADO PARA ESCADAS INTERNAS
07	PISO INTERTRAVADO EM CONCRETO 10x20x4cm, TIPO TIJOLINHO PARA TRÁFEGO LEVE NA COR CINZA
08	PISO INTERTRAVADO, UNISTEIN 16 FACES, VIBRO-PRENSADO PARA ALTO TRÁFEGO, 35MPa 8cm NA COR CINZA NATURAL OU SIMILAR
09	ÁREA PERMEÁVEL COM FORRAÇÃO VEGETAL (VER PROJETO DE PAISAGISMO)
10	PISO EM CONCRETO ARMADO COM MALHA RETANGULAR, APLICAÇÃO ÚMIDO SOBRE ÚMIDO, JUNTA SERRADA EM VOLTA DOS PILARES, PROCESSO DE SALGAMENTO COM SELANTE E ENDURECEDOR DE SUPERFÍCIE, POLIDO. SINALIZAÇÃO VIÁRIA EM TEXTURA EPÓXI CORES CONFORME PROJ. ESPECÍFICO
11	PISO EM CONCRETO COM ACABAMENTO DESEMPENADO PIGMENTADO NA COR NATURAL E JUNTAS SECAS DE DILATAÇÃO A CADA 1.50m.
12	CERÂMICA ACETINADA Bllb 45x45cm COR BRANCA, COEFICIENTE ATRITO: >0.4, CARGO PLUS WHITE ELIANE OU SIMILAR TÉCNICO

PAREDE e FACHADA

01	PINTURA ACRÍLICA PREMIUM SUPER LAVÁVEL, ACABAMENTO FOSCO, COR BRANCA, LINHA METALATEX, FAB.: SHERWIN WILLIANS OU SIMILAR TÉCNICO.
02	TEXTURA ACRÍLICA APLICADA COM ROLO DE TEXTURAR, COR: BRANCO, FAB.: SHERWIN WILLIAMS, OU SIMILAR TÉCNICO.
03	CERÂMICA MONOPOROSA 29,1x87,7cm ACABAMENTO RETIFICADO, USO 1, LINHA WHITE PLAIN MATTE (55340) PORTINARI OU SIMILAR TÉCNICO, REJUNTE BRANCO
04	PORCELANATO BRANCO ACETINADO RETIFICADO 58,4 x 58,4cm, Bla, COEFICIENTE ATRITO < 0,4, PEI 6, COFBla < 0,5%, CRup> 1300N, GA/GLB, CLASSE 3, e=9,5mm - LOFT WH PORTINARI COD.: 55570, OU SIMILAR TÉCNICO, ATÉ H= 1,80 m + PAREDE 01.
05	PINTURA ACRÍLICA ACETINADA NA COR BRANCA, SUVINIL TOQUE DE LUZ, LINHA PREMIUM OU SIMILAR TÉCNICO
06	COMBINADO DE REVESTIMENTO DE MADEIRA SOBRE PERFIS DE AÇO GALVANIZADO TIPO NEXACUSTIC OU SIMILAR (FRISADO 8 PADRÃO MILANO + LISO CAPRI) COM LÃ MINERAL 50mm, DENSIDADE ≥ 30kg/m³ NA CAVIDADE
07	CERAMICA TELADA ESMALTADA 10 x 10 cm, RESIST. MANCHAS CLASSE 5, CRup ≥ 700 N, RQ GA/GLA, Bib, LINHA ÔNIX COR LINX (OM-5031), JUNTA RETA, REJUNTE EPOXI BRANCO 2 mm, FIXAÇÃO COM ARGAMASSA COLANTE, ATLAS OU SIMILAR TÉCNICO
08	PORCELANATO BRANCO ACETINADO RETIFICADO 120 x 120cm, Bla, CRup ≥ 2500N, COEFICIENTE ATRITO ≥ 0,4, CLASSE GA/GLB, LINHA SAMPA, DECORTILES OU SIMILAR TÉCNICO; FIXAÇÃO COM SISTEMA OCULTO DE INSERTS METÁLICOS, MONTANTES COM CANTONEIRAS, CHUMBADORES E ACESSÓRIOS EM AÇO INOX 316, AFASTAMENTO 10cm. FABRICANTE ELIANE OU SIMILAR TÉCNICO
09	PORCELANATO CINZA ACETINADO RETIFICADO 120 x 120cm, Bla, CRup ≥ 2500N, COEFICIENTE ATRITO ≥ 0,4, CLASSE GA/GLB, LINHA SAMPA, DECORTILES OU SIMILAR TÉCNICO; FIXAÇÃO COM SISTEMA OCULTO DE INSERTS METÁLICOS, MONTANTES COM CANTONEIRAS, CHUMBADORES E ACESSÓRIOS EM AÇO INOX 316, AFASTAMENTO 10cm. FABRICANTE ELIANE OU SIMILAR TÉCNICO
10	CERAMICA TELADA ESMALTADA 10 x 10 cm, RESIST. MANCHAS CLASSE 5, CRup ≥ 700 N, RQ GA/GLA, Bib, LINHA ÔNIX COR GLACIAL (OB-5233), JUNTA RETA, REJUNTE EPOXI BRANCO 2 mm, FIXAÇÃO COM ARGAMASSA COLANTE, ATLAS OU SIMILAR TÉCNICO
11	SISTEMA DE WALLFRAME + BRISES VERTICAIS SM75 COM PINTURA COIL COATHING NA COR OCRE, SULMETAIS OU SIMILAR TÉCNICO
12	CONCRETO APARENTE
13	PERGOLADO COM ESTRUTURA EM AÇO COM PINTURA ELETROSTÁTICA NA COR BRONZE
14	PERGOLADO PRÉ-MOLDADO EM CONCRETO, FIXADO NA VERTICAL + PAREDE 05
15	CERÂMICA ACETINADA BIII, 45x45cm FORMA BRANCO ELIANE OU SIMILAR TÉCNICO
16	COMBINADO DE LÃ DE PET TRISOFT IR 50mm + CHAPA ST 12.5mm + LÃ DE PET IR 50mm + CHAPA DE GESSO ACARTONADO 12.5mm, CLEANEO KNAUF OU SIMILAR TÉCNICO, ATÉ O FORRO

TETO

01	LAJE EM CONCRETO COM ACABAMENTO EM TEXTURA ACRÍLICA NA COR BRANCA SUVINIL OU EQUIVALENTE TÉCNICO
02	FORRO GESSO ACARTONADO ESTRUTURADO MONOLÍTICO, e=12,5mm, 1200 mm, COM PERFIL DE AÇO GALVANIZADO COM PINTURA LATEX PVA BRANCA, TIPO KNAUF D112 UNIDIRECIONAL FGE F47 OU SIMILAR TÉCNICO
03	FORRO DE GESSO ACARTONADO REMOVÍVEL (FGR) 6,5mm COM PELÍCULA DE PVC COM PERFIL T EM AÇO GALVANIZADO NA COR BRANCA 625x625mm KNAUF TECHNIFORRO BORDA QUADRADA OU SIMILAR TÉCNICO
04	FORRO MODULAR DE FIBRA MINERAL 16 mm, BORDA TEGULAR, NRC > 0.55 , CAC > 32 dB, 625 x 625 mm, PINTURA VINILICA DE FABRICA NA COR BRANCA, COM PERFIL T EM AÇO GALVANIZADO COM PINTURA EM POLIESTER NA COR BRANCA ARMSTRONG FINE FISSURED OU SIMILAR TÉCNICO
05	LAJE EM CONCRETO APARENTE
06	FORRO MODULAR DE FIBRA MINERAL 19 mm, 62.5x62.5cm, aw= 1.00, NRC 0.90, COR PRETA, BORDA SK, PERFIL APARENTE, THERMATEX ALPHA DA AMF OU SIMILAR TÉCNICO
07	LAJE EM CONCRETO COM ACABAMENTO EM TEXTURA ACRÍLICA NA COR PRETO SUVINIL OU EQUIVALENTE TÉCNICO
08	FORRO DE GESSO ABSORVENTE DE CHAPA PERFURADA + FORRO DE DRYWALL DE CHAPA SIMPLES
09	FORRO EM RIPADOS COMPOSTOS DE MADEIRA ECOLÓGICA E POLIETILEO DE ALTA DENSISADE, LINHA ARKOWOOD EP, ARKOS OU SIMILAR TÉCNICO
10	NÚVEM ACÚSTICA IR50 QUADRADA 600 x 600mm, ESPESSURA 50mm,W-NRC 0,92 E 0,98, LINHA DECOR TRISOFT OU SIMILAR TÉCNICO

MATERIAIS EXTERNOS

01	GUARDA-CORPO EM TUBOS DE AÇO INOX POLIDO AISI 316, Ø=2". UTILIZAR ONDE HOUVER RAMPAS
02	CORRIMÃO DUPLA ALTURA EM TUBOS DE AÇO INOX POLIDO AISI 316, Ø=1 ½"

NOTAS EXTRAS:
1. A escada helicoidal localizada no átrio central terá fechamento em brise B40 60mm, e pintura coil coating na cor ocre, Sulmetais ou similar técnico;
2. O guarda-corpo será em sistema autoportante grandline free view com pintura eletrostática branca e vidro laminado e temperado 10+10, incolor;
3. Todas as peças metálicas da fachada ventilada deverão ser em aço inox 316.

LEGENDA DE ALVENARIAS / DIVISÓRIAS

DRYWALL KNAUF W111 115/90 OU SIMILAR TÉCNICO COM MONTANTES DUPLOS A CADA 40cm COM DUAS CHAPAS STANDARD DE 12,5mm DE CADA LADO, E MANTA DE LÃ DE POLIESTER TRISOFT IL100mm (100mm COM DENSIDADE 15kg/m³). USAR NO TÉRREO, 1º PAVIMENTO E 2º PAVIMENTO.

DRYWALL KNAUF W112 140/90 OU SIMILAR TÉCNICO, COM MONTANTE DUPLOS A CADA 40cm COM DUAS CHAPAS STANDARD DE 12,5mm DE CADA LADO, E MANTA DE LÃ DE POLIESTER TRISOFT IL (100mm COM DENSIDADE 15kg/m³). USAR NO SUBSOLO.

OBS: QUANDO HOUVER REVESTIMENTO CERÂMICO NAS PAREDES, DEVE-SE USAR CHAPA HIDRÓFUGA RU (COM BASE IMPERMEÁVEL E SELANTE ELASTOMÉRICO NOS FUROS DAS INSTALAÇÕES).

BLOCO DE CONCRETO B39 (140x190x390mm) LxHxC

ESTRUTURA EM CONCRETO

COMPARTIMENTAÇÃO HORIZONTAL

NOTAS:
1. Todas as medidas devem ser confirmadas no local;
2. As dimensões estão cotadas no eixo das alvenarias (desenhada em osso) e cantos de estruturas (existente) em osso;
3. Prever reforço interno no Drywall para fixação de bancadas e louças conforme orientação do fabricante;
4. Os drywalls foram utilizados com as especificações técnicas da marca Knauf para a realização dos desenhos técnicos, entretanto pode ser utilizado qualquer outra marca disponível no mercado, desde que atenda às especificações estabelecidas em projeto;
5. Os drywalls serão instalados apenas quando pisos e paredes do seu entorno já estiverem com seus revestimentos finais aplicados e deverão ser executados até o fundo da laje;
6. Todas as bancadas de laboratórios serão em Polimetilmetacrilato, tipo Corian ou similar técnico na cor branco; Com excessão das áreas de bancadas que tiverem tanques (indicados em planta) que serão em aço inox 304;
7. As bancadas de copas, banheiros, sanitários, vestiários e refeitório, assim como peitoris de janelas, guichês e visores, bem como balcões de atendimento serão em granito cinza ouro branco;

QUADRO DE ESQUADRIAS

NOM	QTDE	LARG	ALT	PEIT	FLS	MOV	DESCRIÇÃO
CB01	4	2.000	0.800	1.000	-	FIXO	Cobogó antichuva tipo veneziana, 30 x 40 cm, de argamassa prensada com Pintura acrílica cor branco neve
CB02	11	1.800	0.800	1.300	-	FIXO	Cobogó antichuva tipo veneziana, 30 x 40 cm, de argamassa prensada com pintura acrílica cor branco, Neorex 58C
GC01	1	2.000	1.000	1.100	02	GUILHOT	Guichê em caixilho de alumínio natural e vidro laminado (3+3mm) + float incolor
GC02	1	3.000	1.000	VAR	01	FIXO	Guichê em caixilho de alumínio natural e vidro laminado (3+3mm) + float incolor
GL01	79	3.000	1.200	2.100	-	MAX	Pele de vidro sistema "Stick Glazing" em perfil de aluminio com pintura eletrostática na cor branca 80µm, e vidro laminado refletivo 8mm (vidro float incolor 4mm + PVB + vidro Cebrace Cool Lite 420 ST 4mm)
GL02	1	0.900	1.200	2.100	-	MAX	Pele de vidro sistema "Stick Glazing" em perfil de aluminio com pintura eletrostática na cor branca 80µm, e vidro laminado refletivo 8mm (vidro float incolor 4mm + PVB + vidro Cebrace Cool Lite 420 ST 4mm)
GL03	2	3.750	3.300	-	-	GIRO/ FIXO	Pele de vidro sistema "Stick Glazing" em perfil de aluminio com pintura eletrostática na cor branca 80µm, e vidro laminado refletivo 8mm (vidro float incolor 4mm + PVB + vidro Cebrace Cool Lite 420 ST 4mm)
GL04	1	4.200	0.700	2.600	-	MAX	Pele de vidro sistema "Stick Glazing" em perfil de aluminio com pintura eletrostática na cor branca 80µm, e vidro laminado refletivo 8mm (vidro float incolor 4mm + PVB + vidro Cebrace Cool Lite 420 ST 4mm)
GL05	1	3.000	3.300	-	-	GIRO/ FIXO	Pele de vidro sistema "Stick Glazing" em perfil de aluminio com pintura eletrostática na cor branca 80µm, e vidro laminado refletivo 8mm (vidro float incolor 4mm + PVB + vidro Cebrace Cool Lite 420 ST 4mm)
GL06	1	7.160	0.700	2.600	-	MAX	Pele de vidro sistema "Stick Glazing" em perfil de aluminio com pintura eletrostática na cor branca 80µm, e vidro laminado refletivo 8mm (vidro float incolor 4mm + PVB + vidro Cebrace Cool Lite 420 ST 4mm)
GL07	1	5.570	0.700	2.600	-	MAX	Pele de vidro sistema "Stick Glazing" em perfil de aluminio com pintura eletrostática na cor branca 80µm, e vidro laminado refletivo 8mm (vidro float incolor 4mm + PVB + vidro Cebrace Cool Lite 420 ST 4mm)
GL08	1	3.750	0.700	2.600	-	MAX	Pele de vidro sistema "Stick Glazing" em perfil de aluminio com pintura eletrostática na cor branca 80µm, e vidro laminado refletivo 8mm (vidro float incolor 4mm + PVB + vidro Cebrace Cool Lite 420 ST 4mm)
GL09	1	71.920	2.980	0.750	-	MAX/ FIXO	Pele de vidro sistema "Stick Glazing" em perfil de aluminio com pintura eletrostática na cor branca 80µm, e vidro laminado refletivo 8mm (vidro float incolor 4mm + PVB + vidro Cebrace Cool Lite 420 ST 4mm)
GL10	1	98.760	12.640	0.750	-	MAX/ FIXO	Pele de vidro sistema "Stick Glazing" em perfil de aluminio com pintura eletrostática na cor branca 80µm, e vidro laminado refletivo 8mm (vidro float incolor 4mm + PVB + vidro Cebrace Cool Lite 420 ST 4mm)
GL11	1	11.050	12.640	0.750	-	MAX/ FIXO	Pele de vidro sistema "Stick Glazing" em perfil de aluminio com pintura eletrostática na cor branca 80µm, e vidro laminado refletivo 8mm (vidro float incolor 4mm + PVB + vidro Cebrace Cool Lite 420 ST 4mm)
GL12	1	24.200	12.640	0.750	-	MAX/ FIXO	Pele de vidro sistema "Stick Glazing" em perfil de aluminio com pintura eletrostática na cor branca 80µm, e vidro laminado refletivo 8mm (vidro float incolor 4mm + PVB + vidro Cebrace Cool Lite 420 ST 4mm)
GL13	1	18.285	15.620	0.200	-	MAX/ FIXO	Pele de vidro sistema "Stick Glazing" em perfil de aluminio com pintura eletrostática na cor branca 80µm, e vidro laminado refletivo 8mm (vidro float incolor 4mm + PVB + vidro Cebrace Cool Lite 420 ST 4mm)
GL14	1	17.780	13.660	0.200	-	MAX/ FIXO	Pele de vidro sistema "Stick Glazing" em perfil de aluminio com pintura eletrostática na cor branca 80µm, e vidro laminado refletivo 8mm (vidro float incolor 4mm + PVB + vidro Cebrace Cool Lite 420 ST 4mm)
GL15	3	14.340	3.660	0.200	-	MAX/ FIXO	Pele de vidro sistema "Stick Glazing" em perfil de aluminio com pintura eletrostática na cor branca 80µm, e vidro laminado refletivo 8mm (vidro float incolor 4mm + PVB + vidro Cebrace Cool Lite 420 ST 4mm)
GL16	1	73.200	10.450	0.000	-	MAX/ FIXO	Pele de vidro sistema "Stick Glazing" em perfil de aluminio com pintura eletrostática na cor branca 80µm, e vidro laminado refletivo 8mm (vidro float incolor 4mm + PVB + vidro Cebrace Cool Lite 420 ST 4mm)
GL17	1	2.150	10.450	0.000	-	FIXO	Pele de vidro sistema "Stick Glazing" em perfil de aluminio com pintura eletrostática na cor branca 80µm, e vidro laminado refletivo 8mm (vidro float incolor 4mm + PVB + vidro Cebrace Cool Lite 420 ST 4mm)
GL18	1	18.380	1.830	0.000	-	FIXO (GUARDA-CORPO)	Pele de vidro sistema "Stick Glazing" em perfil de aluminio com pintura eletrostática na cor branca 80µm, e vidro laminado refletivo 8mm (vidro float incolor 4mm + PVB + vidro Cebrace Cool Lite 420 ST 4mm)
GL19	2	12.520	3.800	0.050	-	MAX/ FIXO	Pele de vidro sistema "Stick Glazing" em perfil de aluminio com pintura eletrostática na cor branca 80µm, e vidro laminado refletivo 8mm (vidro float incolor 4mm + PVB + vidro Cebrace Cool Lite 420 ST 4mm)
GL20	1	18.380	2.200	0.000	-	FIXO (GUARDA-CORPO)	Pele de vidro sistema "Stick Glazing" em perfil de aluminio com pintura eletrostática na cor branca 80µm, e vidro laminado refletivo 8mm (vidro float incolor 4mm + PVB + vidro Cebrace Cool Lite 420 ST 4mm)
GL21	1	22.670	VAR.	0.200	-	MAX/ FIXO/ GIRO	Pele de vidro sistema "Stick Glazing" em perfil de aluminio com pintura eletrostática na cor branca 80µm, e vidro laminado refletivo 8mm (vidro float incolor 4mm + PVB + vidro Cebrace Cool Lite 420 ST 4mm)
GL22	1	15.870	VAR.	0.000	-	MAX/ FIXO	Pele de vidro sistema "Stick Glazing" em perfil de aluminio com pintura eletrostática na cor branca 80µm, e vidro laminado refletivo 8mm (vidro float incolor 4mm + PVB + vidro Cebrace Cool Lite 420 ST 4mm)
GL23	1	6.970	3.250	0.200	-	MAX/ FIXO	Pele de vidro sistema "Stick Glazing" em perfil de aluminio com pintura eletrostática na cor branca 80µm, e vidro laminado refletivo 8mm (vidro float incolor 4mm + PVB + vidro Cebrace Cool Lite 420 ST 4mm)
GL24	1	2.900	3.250	0.200	-	MAX/ FIXO	Pele de vidro sistema "Stick Glazing" em perfil de aluminio com pintura eletrostática na cor branca 80µm, e vidro laminado refletivo 8mm (vidro float incolor 4mm + PVB + vidro Cebrace Cool Lite 420 ST 4mm)
GL25	1	16.340	3.250	0.200	-	MAX/ FIXO	Pele de vidro sistema "Stick Glazing" em perfil de aluminio com pintura eletrostática na cor branca 80µm, e vidro laminado refletivo 8mm (vidro float incolor 4mm + PVB + vidro Cebrace Cool Lite 420 ST 4mm)
GL26	1	18.380	VAR.	0.000	-	FIXO (GUARDA-CORPO)	Pele de vidro sistema "Stick Glazing" em perfil de aluminio com pintura eletrostática na cor branca 80µm, e vidro laminado refletivo 8mm (vidro float incolor 4mm + PVB + vidro Cebrace Cool Lite 420 ST 4mm)
JA01	1	1.800	1.000	0.900	02	CORRER	Janela em perfil de alumínio com pintura eletrostática na cor branca 80µm, série 30, e vidro float incolor 4mm
JA02	2	0.600	0.600	1.800	01	MAX	Janela em perfil de alumínio com pintura eletrostática na cor branca 80µm, série 25, e vidro laminado incolor 3+3mm
PA01	12	0.900	2.100	0.000	01	GIRO	Porta em aluminio com pintura eletrostática na cor branca 80µm, série 30, com fechamento em lambri
PA02	2	0.900	1.700	0.100	01	GIRO	Porta em venezianas ventiladas de alumínio com pintura eletrostática branca
PA03	2	0.900	2.100	0.100	01	GIRO	Porta em venezianas ventiladas de alumínio com pintura eletrostática branca
PA04	2	1.600	2.100	0.100	02	GIRO	Porta em venezianas ventiladas de alumínio com pintura eletrostática branca
PA05	1	0.600	2.100	-	01	GIRO	Porta em venezianas ventiladas de alumínio com pintura eletrostática branca
PA06	4	1.800	2.100	0.000	02	GIRO	Porta em venezianas ventiladas de alumínio com pintura eletrostática branca
PCF1	22	1.100	2.100	0.000	01	GIRO	Porta corta-fogo em chapa de aço galvanizado na cor prata com barras antipânico na cor vermelha
PCF2	20	1.600	2.100	0.000	02	GIRO	Porta corta-fogo em chapa de aço galvanizado na cor prata com visor e com barras antipânico na cor vermelha
PCF3	2	1.200	2.100	0.000	02	GIRO	Porta corta-fogo em chapa de aço galvanizado na cor prata com visor e com barras antipânico na cor vermelha
PCF4	4	1.800	2.100	0.000	02	GIRO	Porta corta-fogo acústica industrializada Rw245dB na cor prata com barras antipânico na cor vermelha
PCF5	1	1.800	2.100	0.000	02	GIRO	Porta corta-fogo acústica industrializada Rw245dB na cor prata com barras antipânico na cor vermelha
PCF6	1	1.400	2.100	0.000	02	GIRO	Porta corta-fogo acústica industrializada Rw245dB na cor prata com barras antipânico na cor vermelha
PCF7	4	2.000	2.100	0.000	02	GIRO	Porta corta-fogo acústica industrializada Rw245dB na cor prata com barras antipânico na cor vermelha
PCF8	2	1.100	2.100	0.000	01	GIRO	Porta corta-fogo acústica industrializada Rw245dB na cor prata com barras antipânico na cor vermelha
PE01	6	1.000	2.100	0.000	02	GIRO	Porta acústica metálicas duplas, modelo 40db, ref: Somax trata Acústica ou similar técnico
PE02	2	1.600	2.100	0.000	02	GIRO	Porta acústica metálicas duplas, modelo 40db, ref: Somax trata Acústica ou similar técnico com barras antipânico
PE03	2	1.600	2.100	0.000	02	GIRO	Porta acústica metálicas duplas, modelo 40db, ref: Somax trata Acústica ou similar técnico
PF01	1	14.630	4.120	0.000	-	ENROLAR	Porta de enrolar de aço galvanizado a fogo, com batente em chapa dobrada de aço 18 com pintura em esmalte sintético na cor branco
PF02	1	3.600	2.400	0.000	-	ENROLAR	Porta de enrolar de aço galvanizado a fogo, com batente em chapa dobrada de aço 18 com pintura em esmalte sintético na cor branco
PF03	3	1.800	1.950	0.000	-	GIRO	Portão em barras de alumínio, Ø=1/2", e estrutura em perfil de alumínio, #=(4x4)cm
PF04	3	2.250	1.950	0.000	-	GIRO	Portão em barras de alumínio, Ø=1/2", e estrutura em perfil de alumínio, #=(4x4)cm
PM01	269	0.800	2.100	0.000	01	GIRO	Porta em madeira laminada sólida na cor branco fosco
PM02	27	0.900	2.100	0.000	01	GIRO	Porta em madeira laminada sólida na cor branco fosco
PM03	33	0.900	2.100	0.000	01	GIRO	Porta em madeira laminada sólida na cor branco fosco e barras acessíveis em aço inox
PM04	1	1.100	2.100	0.000	01	GIRO	Porta em madeira laminada sólida na cor branco fosco
PM05	90	1.200	2.100	0.000	02	GIRO	Porta em madeira laminada sólida na cor branco fosco
PM06	2	1.400	2.100	0.000	02	GIRO	Porta em madeira laminada sólida na cor branco fosco
PM07	30	1.600	2.100	0.000	02	GIRO	Porta em madeira laminada sólida na cor branco fosco
PM08	2	0.700	2.100	0.000	01	GIRO	Porta em madeira laminada sólida na cor branco fosco
PV01	1	1.600	2.400	0.000	02	GIRO	Porta em vidro temperado incolor 10mm e ferragens e puxador em aço inox com mola de piso
PV02	1	5.200	2.400	0.000	02	GIRO	Porta em vidro incolor resistente ao fogo e ferragens e puxador em aço inox com mola de piso
PV03	1	3.120	2.400	0.000	02	GIRO	Porta em vidro incolor resistente ao fogo e ferragens e puxador em aço inox com mola de piso
PV04	1	5.350	2.100	0.000	02	GIRO	Porta em vidro incolor resistente ao fogo e ferragens e puxador em aço inox com mola de piso
PV05	1	5.820	2.100	0.000	02	GIRO	Porta em vidro incolor resistente ao fogo e ferragens e puxador em aço inox com mola de piso
V01	1	2.000	1.000	1.100	01	FIXO	Visor com perfil de aluminio com pintura eletrostática branca com vidro 8mm incolor e temperado
V02	2	2.300	1.000	1.100	01	FIXO	Visor com perfil de aluminio com pintura eletrostática branca com vidro 8mm incolor e temperado
V03	6	2.600	1.000	1.100	01	FIXO	Visor com perfil de aluminio com pintura eletrostática branca com vidro 8mm incolor e temperado
V04	1	3.130	1.600	0.500	01	FIXO	Visor com perfil de aluminio com pintura eletrostática branca e vidro resistente ao fogo
V05	1	2.750	1.600	0.500	01	FIXO	Visor com perfil de aluminio com pintura eletrostática branca e vidro resistente ao fogo
VZ01	12	5.650	0.600	2.300	06	FIXO	Veneziana industrial tipo comovent com aletas em PVC na cor branca

Revisão	Data	Modificações	Autor
00	AGO/2024	Emissão inicial	Lara

OBSERVAÇÕES:
1. **Quaisquer dúvidas ou modificações deverão ser comunicadas ao arquiteto previamente.**
2. **Todas as medidas devem ser conferidas no local**
3. **Este projeto é de propriedade intelectual da UFC sendo proibido o seu uso ou reprodução não autorizados.**

UNIVERSIDADE FEDERAL DO CEARÁ
SUP. DE INFRAESTRUTURA E GESTÃO AMBIENTAL
Av. Mister Hull s/n, Bloco 301 / Campus do Pici / Tel.: 3666-9550 / 3366-9551
COORDENADORIA DE PROJETOS E OBRAS | DIVISÃO DE ESTUDOS E PROJETOS

Local: Rua dos Tabajaras, S/N, Praia de Iracema - Fortaleza - CE
Bloco: IRC-001 **Unidade:** Labomar/ CTCN **Campus:** CAMPUS IRACEMA

Disciplina: ARQUITETURA	**Serviço:** REFORMA	**Área total intervenç.:** 35.254,56m²	**Autor do projeto:** LARA SILVA LIMA	**Desenvolv.:** LARA SILVA	**Rev.:** 00
Etapa: ANTEPROJETO	**Nº processo SEI:** 23067.033538/2024-15	**Folha:** A1EST (840 x 594mm)	**CAU:** RNP 02923862309	**Data:** AGO/2024	
Conteúdo:				**Escala:**	**Prancha:**

PLANTA BAIXA SUBSOLO - SETOR 02

16/53

FOLHA PADRÃO A1 – NBR–10.068

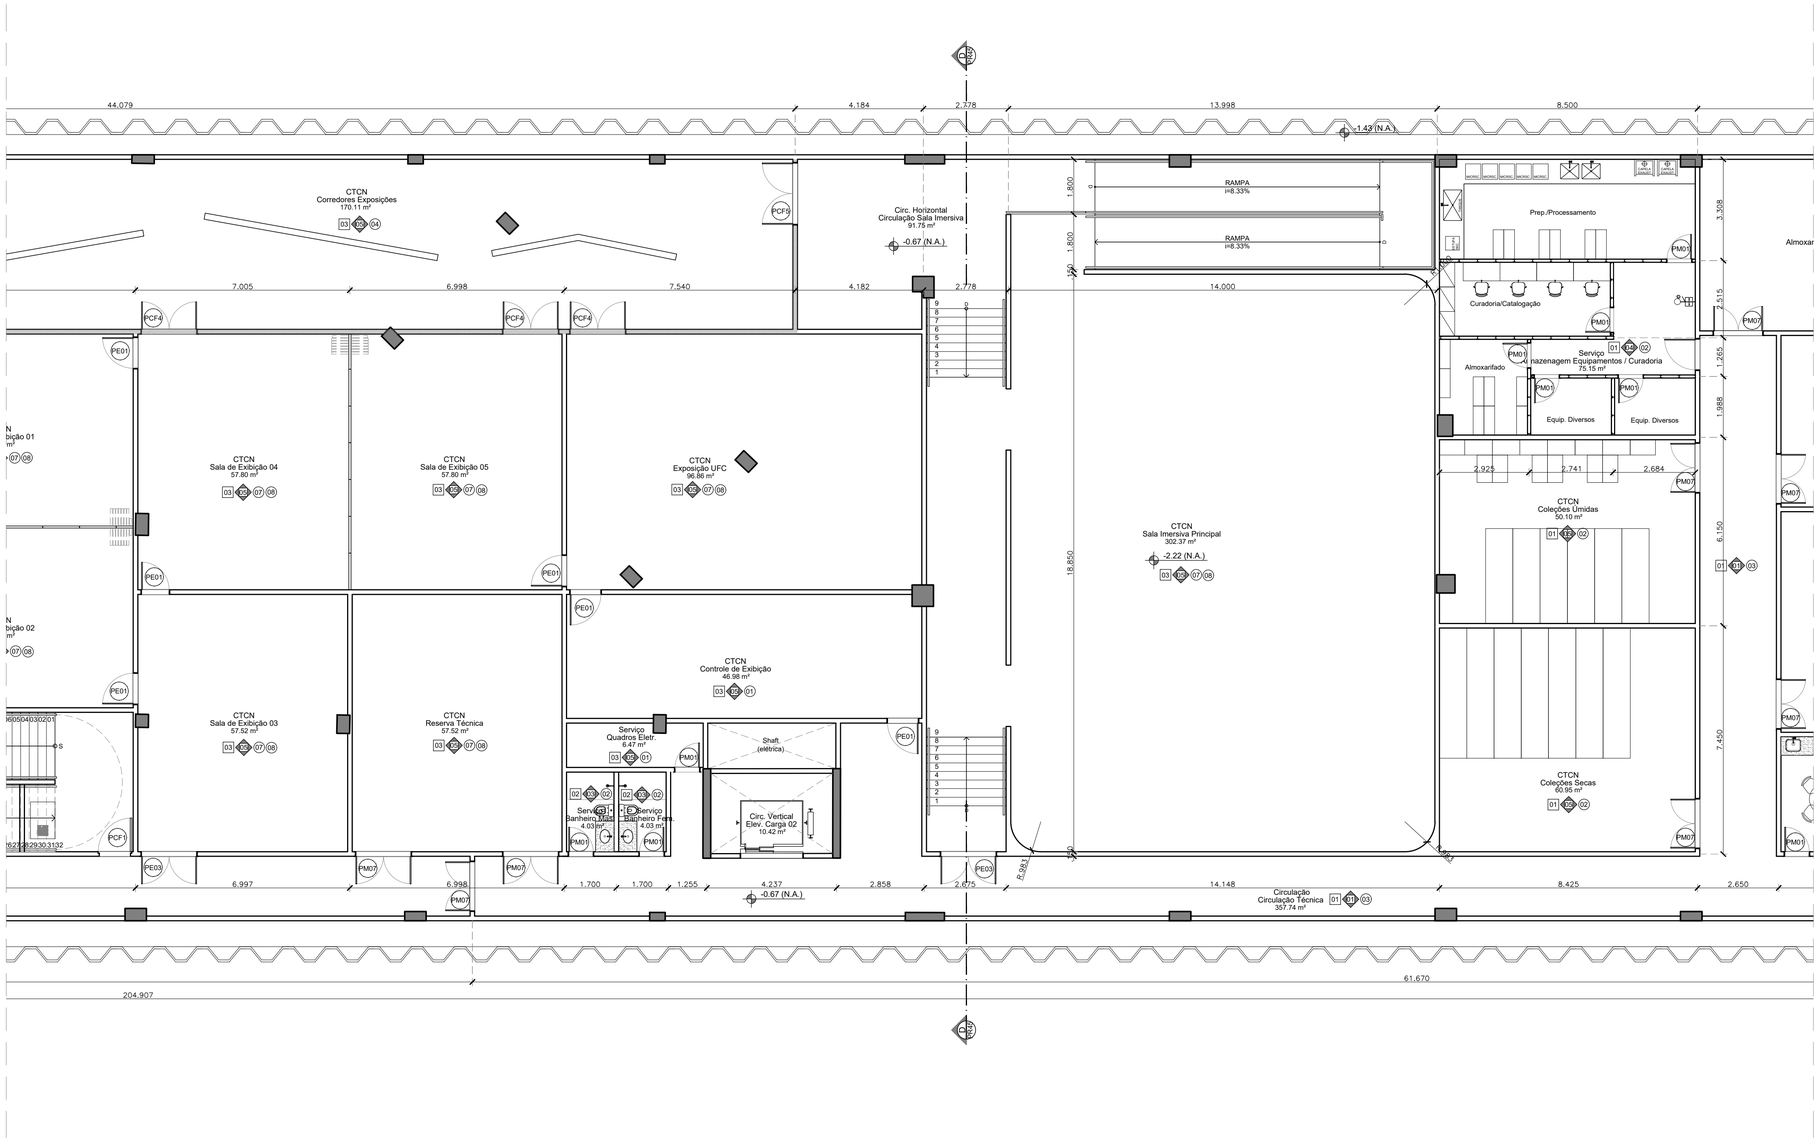

SETOR 03
01 | PLANTA BAIXA SUBSOLO
ESCALA 1/100

QUADRO DE REVESTIMENTOS

PISO

01	PORCELANATO 90 x 90cm ACETINADO RETIFICADO, LINHA KHALI OFF WHITE, COEFICIENTE ATRITO ≥ 0,42, PEI 5, ELIANE OU SIMILAR TÉCNICO. RODAPÉ EM CERÂMICA MONOPOROSA MATE RETIFICADO 30 x 90cm, LINHA KHALI OFF WHITE, PEI 5, EM TODOS OS AMBIENTES COM PAREDES COM PINTURA
02	PORCELANATO 87,7x87,7cm ACABAMENTO NATURAL RETIFICADO, LINHA DOWNTOWN HD WH, COEFICIENTE DE ATRITO: >0,4, PEI 6, PORTINARI OU SIMILAR TÉCNICO. REJUNTE EPÓXI PALHA
03	PISO INDUSTRIAL 15 mm AGREGADO MINERAL E ENDURECEDOR DE SUPERFÍCIE, ACABAMENTO POLIDO E JUNTAS PLÁSTICAS 3 x 15 mm A CADA 1,20m COM RODAPÉ MOLDADO IN LOCO
04	PISO EM TÁBUA CORRIDA DE TAUARI, PRANCHAS COM E=5CM, SELADOR COM ACABAMENTO FOSCO, RODAPÉ DO MESMO MATERIAL 11x1,5cm
05	CARPETE MODULAR 50x50cm, LINHA ASTRAL MB 409 - PERSEUS, BELGOTEX OU SIMILAR TÉCNICO
06	GRANITO CINZA OURO BRANCO, e=2 cm, COM ACABAMENTO DE SUPERFÍCIE E LEVIGADO PARA ESCADAS INTERNAS
07	PISO INTERTRAVADO EM CONCRETO 10x20x4cm, TIPO TIJOLINHO PARA TRÁFEGO LEVE NA COR CINZA
08	PISO INTERTRAVADO, UNISTEIN 16 FACES, VIBRO-PRENSADO PARA ALTO TRÁFEGO, 35MPa 8cm NA COR CINZA NATURAL OU SIMILAR
09	ÁREA PERMEÁVEL COM FORRAÇÃO VEGETAL (VER PROJETO DE PAISAGISMO)
10	PISO EM CONCRETO ARMADO COM MALHA RETANGULAR, APLICAÇÃO ÚMIDO SOBRE ÚMIDO, JUNTA SERRADA EM VOLTA DOS PILARES, PROCESSO DE SALGAMENTO COM SELANTE E ENDURECEDOR DE SUPERFÍCIE, POLIDO. SINALIZAÇÃO VIÁRIA EM TEXTURA EPÓXI CORES CONFORME PROJ. ESPECÍFICO
11	PISO EM CONCRETO COM ACABAMENTO DESEMPENADO PIGMENTADO NA COR NATURAL E JUNTAS SECAS DE DILATAÇÃO A CADA 1.50m.
12	CERÂMICA ACETINADA Bllb 45x45cm COR BRANCA, COEFICIENTE ATRITO: >0.4, CARGO PLUS WHITE ELIANE OU SIMILAR TÉCNICO

PAREDE e FACHADA

01	PINTURA ACRÍLICA PREMIUM SUPER LAVÁVEL, ACABAMENTO FOSCO, COR BRANCA, LINHA METALATEX, FAB.: SHERWIN WILLIANS OU SIMILAR TÉCNICO.
02	TEXTURA ACRÍLICA APLICADA COM ROLO DE TEXTURAR, COR: BRANCO, FAB.: SHERWIN WILLIAMS, OU SIMILAR TÉCNICO.
03	CERÂMICA MONOPOROSA 29,1x87,7cm ACABAMENTO RETIFICADO, USO 1, LINHA WHITE PLAIN MATTE (55340) PORTINARI OU SIMILAR TÉCNICO, REJUNTE BRANCO
04	PORCELANATO BRANCO ACETINADO RETIFICADO 58,4 x 58,4cm, Bla, COEFICIENTE ATRITO < 0,4, PEI 6, COFBia < 0,5%, CRup> 1300N, GA/GLB, CLASSE 3, e=5,5mm - LOFT WH PORTINARI COD.: 55570, OU SIMILAR TÉCNICO, ATÉ H= 1,80 m + PAREDE 01.
05	PINTURA ACRÍLICA ACETINADA NA COR BRANCA, SUVINIL TOQUE DE LUZ, LINHA PREMIUM OU SIMILAR TÉCNICO
06	COMBINADO DE REVESTIMENTO DE MADEIRA SOBRE PERFIS DE AÇO GALVANIZADO TIPO NEXACUSTIC OU SIMILAR (FRISADO 8 PADRÃO MILANO + LISO CAPRI) COM LÃ MINERAL 50mm, DENSIDADE ≥ 30kg/m³ NA CAVIDADE
07	CERAMICA TELADA ESMALTADA 10 x 10 cm, RESIST. MANCHAS CLASSE 5, CRup ≥ 700 N, RQ GA/GLA, Bib, LINHA ÔNIX COR LINX (OM-5031), JUNTA RETA, REJUNTE EPOXI BRANCO 2 mm, FIXAÇÃO COM ARGAMASSA COLANTE, ATLAS OU SIMILAR TÉCNICO
08	PORCELANATO BRANCO ACETINADO RETIFICADO 120 x 120cm, Bla, CRup ≥ 2500N, COEFICIENTE ATRITO ≥ 0,4, CLASSE GA/GLB, LINHA SAMPA, DECORTILES OU SIMILAR TÉCNICO; FIXAÇÃO COM SISTEMA OCULTO DE INSERTS METÁLICOS, MONTANTES COM CANTONEIRAS, CHUMBADORES E ACESSÓRIOS EM AÇO INOX 316, AFASTAMENTO 10cm. FABRICANTE ELIANE OU SIMILAR TÉCNICO
09	PORCELANATO CINZA ACETINADO RETIFICADO 120 x 120cm, Bla, CRup ≥ 2500N, COEFICIENTE ATRITO ≥ 0,4, CLASSE GA/GLB, LINHA SAMPA, DECORTILES OU SIMILAR TÉCNICO; FIXAÇÃO COM SISTEMA OCULTO DE INSERTS METÁLICOS, MONTANTES COM CANTONEIRAS, CHUMBADORES E ACESSÓRIOS EM AÇO INOX 316, AFASTAMENTO 10cm. FABRICANTE ELIANE OU SIMILAR TÉCNICO
10	CERAMICA TELADA ESMALTADA 10 x 10 cm, RESIST. MANCHAS CLASSE 5, CRup ≥ 700 N, RQ GA/GLA, Bib, LINHA ÔNIX COR GLACIAL (OB-5233), JUNTA RETA, REJUNTE EPOXI BRANCO 2 mm, FIXAÇÃO COM ARGAMASSA COLANTE, ATLAS OU SIMILAR TÉCNICO
11	SISTEMA DE WALLFRAME + BRISES VERTICAIS SM75 COM PINTURA COIL COATHING NA COR OCRE, SULMETAIS OU SIMILAR TÉCNICO
12	CONCRETO APARENTE
13	PERGOLADO COM ESTRUTURA EM AÇO COM PINTURA ELETROSTÁTICA NA COR BRONZE
14	PERGOLADO PRÉ-MOLDADO EM CONCRETO, FIXADO NA VERTICAL + PAREDE 05
15	CERÂMICA ACETINADA BIII, 45x45cm FORMA BRANCO ELIANE OU SIMILAR TÉCNICO
16	COMBINADO DE LÃ DE PET TRISOFT IR 50mm + CHAPA ST 12.5mm + LÃ DE PET IR 50mm + CHAPA DE GESSO ACARTONADO 12.5mm, CLEANEO KNAUF OU SIMILAR TÉCNICO, ATÉ O FORRO

TETO

01	LAJE EM CONCRETO COM ACABAMENTO EM TEXTURA ACRÍLICA NA COR BRANCA SUVINIL OU EQUIVALENTE TÉCNICO
02	FORRO GESSO ACARTONADO ESTRUTURADO MONOLÍTICO, e=12,5mm, 1200 mm, COM PERFIL DE AÇO GALVANIZADO COM PINTURA LATEX PVA BRANCA, TIPO KNAUF D112 UNIDIRECIONAL FGE F47 OU SIMILAR TÉCNICO
03	FORRO DE GESSO ACARTONADO REMOVÍVEL (FGR) 6,5mm COM PELÍCULA DE PVC COM PERFIL T EM AÇO GALVANIZADO NA COR BRANCA 625x625mm KNAUF TECHNIFORRO BORDA QUADRADA OU SIMILAR TÉCNICO
04	FORRO MODULAR DE FIBRA MINERAL 16 mm, BORDA TEGULAR, NRC > 0.55 , CAC > 32 dB, 625 x 625 mm, PINTURA VINILICA DE FABRICA NA COR BRANCA, COM PERFIL T EM AÇO GALVANIZADO COM PINTURA EM POLIESTER NA COR BRANCA ARMSTRONG FINE FISSURED OU SIMILAR TÉCNICO
05	LAJE EM CONCRETO APARENTE
06	FORRO MODULAR DE FIBRA MINERAL 19 mm, 62.5x62.5cm, aw= 1.00, NRC 0.90, COR PRETA, BORDA SK, PERFIL APARENTE, THERMATEX ALPHA DA AMF OU SIMILAR TÉCNICO
07	LAJE EM CONCRETO COM ACABAMENTO EM TEXTURA ACRÍLICA NA COR PRETO SUVINIL OU EQUIVALENTE TÉCNICO
08	FORRO DE GESSO ABSORVENTE DE CHAPA PERFURADA + FORRO DE DRYWALL DE CHAPA SIMPLES
09	FORRO EM RIPADOS COMPOSTOS DE MADEIRA ECOLÓGICA E POLIETILEO DE ALTA DENSISADE, LINHA ARKOWOOD EP, ARKOS OU SIMILAR TÉCNICO
10	NÚVEM ACÚSTICA IR50 QUADRADA 600 x 600mm, ESPESSURA 50mm,W-NRC 0,92 E 0,98, LINHA DECOR TRISOFT OU SIMILAR TÉCNICO

MATERIAIS EXTERNOS

01	GUARDA-CORPO EM TUBOS DE AÇO INOX POLIDO AISI 316, Ø=2". UTILIZAR ONDE HOUVER RAMPAS
02	CORRIMÃO DUPLA ALTURA EM TUBOS DE AÇO INOX POLIDO AISI 316, Ø=1 ½"

NOTAS EXTRAS:
1. A escada helicoidal localizada no átrio central terá fechamento em brise B40 60mm, e pintura coil coating na cor ocre, Sulmetais ou similar técnico;
2. O guarda-corpo será em sistema autoportante grandline free view com pintura eletrostática branca e vidro laminado e temperado 10+10, incolor;
3. Todas as peças metálicas da fachada ventilada deverão ser em aço inox 316.

LEGENDA DE ALVENARIAS / DIVISÓRIAS

DRYWALL KNAUF W111 115/90 OU SIMILAR TÉCNICO COM MONTANTES DUPLOS A CADA 40cm COM DUAS CHAPAS STANDARD DE 12,5mm DE CADA LADO, E MANTA DE LÃ DE POLIESTER TRISOFT IL100mm (100mm COM DENSIDADE 15kg/m³). USAR NO TÉRREO, 1º PAVIMENTO E 2º PAVIMENTO.

DRYWALL KNAUF W112 140/90 OU SIMILAR TÉCNICO, COM MONTANTE DUPLOS A CADA 40cm COM DUAS CHAPAS STANDARD DE 12,5mm DE CADA LADO, E MANTA DE LÃ DE POLIESTER TRISOFT IL (100mm COM DENSIDADE 15kg/m³). USAR NO SUBSOLO.

OBS: QUANDO HOUVER REVESTIMENTO CERÂMICO NAS PAREDES, DEVE-SE USAR CHAPA HIDRÓFUGA RU (COM BASE IMPERMEÁVEL E SELANTE ELASTOMÉRICO NOS FUROS DAS INSTALAÇÕES).

BLOCO DE CONCRETO B39 (140x190x390mm) LxHxC

ESTRUTURA EM CONCRETO

COMPARTIMENTAÇÃO HORIZONTAL

NOTAS:
1. Todas as medidas devem ser confirmadas no local;
2. As dimensões estão cotadas no eixo das alvenarias (desenhada em osso) e cantos de estruturas (existente) em osso;
3. Prever reforço interno no Drywall para fixação de bancadas e louças conforme orientação do fabricante;
4. Os drywalls foram utilizados com as especificações técnicas da marca Knauf para a realização dos desenhos técnicos, entretanto pode ser utilizado qualquer outra marca disponível no mercado, desde que atenda às especificações estabelecidas em projeto;
5. Os drywalls serão instalados apenas quando pisos e paredes do seu entorno já estiverem com seus revestimentos finais aplicados e deverão ser executados até o fundo da laje;
6. Todas as bancadas de laboratórios serão em Polimetilmetacrilato, tipo Corian ou similar técnico na cor branco; Com excessão das áreas de bancadas que tiverem tanques (indicados em planta) que serão em aço inox 304;
7. As bancadas de copas, banheiros, sanitários, vestiários e refeitório, assim como peitoris de janelas, guichês e visores, bem como balcões de atendimento serão em granito cinza ouro branco;

QUADRO DE ESQUADRIAS

NOM	QTDE	LARG	ALT	PEIT	FLS	MOV	DESCRIÇÃO
CB01	4	2.000	0.800	1.000	-	FIXO	Cobogó antichuva tipo veneziana, 30 x 40 cm, de argamassa prensada com Pintura acrílica cor branco neve
CB02	11	1.800	0.800	1.300	-	FIXO	Cobogó antichuva tipo veneziana, 30 x 40 cm, de argamassa prensada com pintura acrílica cor branco, Neorex SBC
GC01	1	2.000	1.000	1.100	02	GUILHOT	Guichê em caixilho de alumínio natural e vidro laminado (3+3mm) + float incolor
GC02	1	3.000	1.000	VAR	01	FIXO	Guichê em caixilho de alumínio natural e vidro laminado (3+3mm) + float incolor
GL01	79	3.000	1.200	2.100	-	MAX	Pele de vidro sistema "Stick Glazing" em perfil de alumínio com pintura eletrostática na cor branca 80µm, e vidro laminado refletivo 8mm (vidro float incolor 4mm + PVB + vidro Cebrace Cool Lite 420 ST 4mm)
GL02	1	0.900	1.200	2.100	-	MAX	Pele de vidro sistema "Stick Glazing" em perfil de alumínio com pintura eletrostática na cor branca 80µm, e vidro laminado refletivo 8mm (vidro float incolor 4mm + PVB + vidro Cebrace Cool Lite 420 ST 4mm)
GL03	2	3.750	3.300	-	-	GIRO/ FIXO	Pele de vidro sistema "Stick Glazing" em perfil de alumínio com pintura eletrostática na cor branca 80µm, e vidro laminado refletivo 8mm (vidro float incolor 4mm + PVB + vidro Cebrace Cool Lite 420 ST 4mm)
GL04	1	4.200	0.700	2.600	-	MAX	Pele de vidro sistema "Stick Glazing" em perfil de alumínio com pintura eletrostática na cor branca 80µm, e vidro laminado refletivo 8mm (vidro float incolor 4mm + PVB + vidro Cebrace Cool Lite 420 ST 4mm)
GL05	1	3.000	3.300	-	-	GIRO/ FIXO	Pele de vidro sistema "Stick Glazing" em perfil de alumínio com pintura eletrostática na cor branca 80µm, e vidro laminado refletivo 8mm (vidro float incolor 4mm + PVB + vidro Cebrace Cool Lite 420 ST 4mm)
GL06	1	7.160	0.700	2.600	-	MAX	Pele de vidro sistema "Stick Glazing" em perfil de alumínio com pintura eletrostática na cor branca 80µm, e vidro laminado refletivo 8mm (vidro float incolor 4mm + PVB + vidro Cebrace Cool Lite 420 ST 4mm)
GL07	1	5.570	0.700	2.600	-	MAX	Pele de vidro sistema "Stick Glazing" em perfil de alumínio com pintura eletrostática na cor branca 80µm, e vidro laminado refletivo 8mm (vidro float incolor 4mm + PVB + vidro Cebrace Cool Lite 420 ST 4mm)
GL08	1	3.750	0.700	2.600	-	MAX	Pele de vidro sistema "Stick Glazing" em perfil de alumínio com pintura eletrostática na cor branca 80µm, e vidro laminado refletivo 8mm (vidro float incolor 4mm + PVB + vidro Cebrace Cool Lite 420 ST 4mm)
GL09	1	71.920	2.980	0.750	-	MAX/ FIXO	Pele de vidro sistema "Stick Glazing" em perfil de alumínio com pintura eletrostática na cor branca 80µm, e vidro laminado refletivo 8mm (vidro float incolor 4mm + PVB + vidro Cebrace Cool Lite 420 ST 4mm)
GL10	1	98.760	12.640	0.750	-	MAX/ FIXO	Pele de vidro sistema "Stick Glazing" em perfil de alumínio com pintura eletrostática na cor branca 80µm, e vidro laminado refletivo 8mm (vidro float incolor 4mm + PVB + vidro Cebrace Cool Lite 420 ST 4mm)
GL11	1	11.050	12.640	0.750	-	MAX/ FIXO	Pele de vidro sistema "Stick Glazing" em perfil de alumínio com pintura eletrostática na cor branca 80µm, e vidro laminado refletivo 8mm (vidro float incolor 4mm + PVB + vidro Cebrace Cool Lite 420 ST 4mm)
GL12	1	24.200	12.640	0.750	-	MAX/ FIXO	Pele de vidro sistema "Stick Glazing" em perfil de alumínio com pintura eletrostática na cor branca 80µm, e vidro laminado refletivo 8mm (vidro float incolor 4mm + PVB + vidro Cebrace Cool Lite 420 ST 4mm)
GL13	1	18.285	15.620	0.200	-	MAX/ FIXO	Pele de vidro sistema "Stick Glazing" em perfil de alumínio com pintura eletrostática na cor branca 80µm, e vidro laminado refletivo 8mm (vidro float incolor 4mm + PVB + vidro Cebrace Cool Lite 420 ST 4mm)
GL14	1	17.780	13.660	0.200	-	MAX/ FIXO	Pele de vidro sistema "Stick Glazing" em perfil de alumínio com pintura eletrostática na cor branca 80µm, e vidro laminado refletivo 8mm (vidro float incolor 4mm + PVB + vidro Cebrace Cool Lite 420 ST 4mm)
GL15	3	14.340	3.660	0.200	-	MAX/ FIXO	Pele de vidro sistema "Stick Glazing" em perfil de alumínio com pintura eletrostática na cor branca 80µm, e vidro laminado refletivo 8mm (vidro float incolor 4mm + PVB + vidro Cebrace Cool Lite 420 ST 4mm)
GL16	1	73.200	10.450	0.000	-	MAX/ FIXO	Pele de vidro sistema "Stick Glazing" em perfil de alumínio com pintura eletrostática na cor branca 80µm, e vidro laminado refletivo 8mm (vidro float incolor 4mm + PVB + vidro Cebrace Cool Lite 420 ST 4mm)
GL17	1	2.150	10.450	0.000	-	FIXO	Pele de vidro sistema "Stick Glazing" em perfil de alumínio com pintura eletrostática na cor branca 80µm, e vidro laminado refletivo 8mm (vidro float incolor 4mm + PVB + vidro Cebrace Cool Lite 420 ST 4mm)
GL18	1	18.380	1.830	0.000	-	FIXO (GUARDA-CORPO)	Pele de vidro sistema "Stick Glazing" em perfil de alumínio com pintura eletrostática na cor branca 80µm, e vidro laminado refletivo 8mm (vidro float incolor 4mm + PVB + vidro Cebrace Cool Lite 420 ST 4mm)
GL19	2	12.520	3.800	0.050	-	MAX/ FIXO	Pele de vidro sistema "Stick Glazing" em perfil de alumínio com pintura eletrostática na cor branca 80µm, e vidro laminado refletivo 8mm (vidro float incolor 4mm + PVB + vidro Cebrace Cool Lite 420 ST 4mm)
GL20	1	18.380	2.200	0.000	-	FIXO (GUARDA-CORPO)	Pele de vidro sistema "Stick Glazing" em perfil de alumínio com pintura eletrostática na cor branca 80µm, e vidro laminado refletivo 8mm (vidro float incolor 4mm + PVB + vidro Cebrace Cool Lite 420 ST 4mm)
GL21	1	22.670	VAR.	0.200	-	MAX/ FIXO/ GIRO	Pele de vidro sistema "Stick Glazing" em perfil de alumínio com pintura eletrostática na cor branca 80µm, e vidro laminado refletivo 8mm (vidro float incolor 4mm + PVB + vidro Cebrace Cool Lite 420 ST 4mm)
GL22	1	15.870	VAR.	0.000	-	MAX/ FIXO	Pele de vidro sistema "Stick Glazing" em perfil de alumínio com pintura eletrostática na cor branca 80µm, e vidro laminado refletivo 8mm (vidro float incolor 4mm + PVB + vidro Cebrace Cool Lite 420 ST 4mm)
GL23	1	6.970	3.250	0.200	-	MAX/ FIXO	Pele de vidro sistema "Stick Glazing" em perfil de alumínio com pintura eletrostática na cor branca 80µm, e vidro laminado refletivo 8mm (vidro float incolor 4mm + PVB + vidro Cebrace Cool Lite 420 ST 4mm)
GL24	1	2.900	3.250	0.200	-	MAX/ FIXO	Pele de vidro sistema "Stick Glazing" em perfil de alumínio com pintura eletrostática na cor branca 80µm, e vidro laminado refletivo 8mm (vidro float incolor 4mm + PVB + vidro Cebrace Cool Lite 420 ST 4mm)
GL25	1	16.340	3.250	0.200	-	MAX/ FIXO	Pele de vidro sistema "Stick Glazing" em perfil de alumínio com pintura eletrostática na cor branca 80µm, e vidro laminado refletivo 8mm (vidro float incolor 4mm + PVB + vidro Cebrace Cool Lite 420 ST 4mm)
GL26	1	18.380	VAR.	0.000	-	FIXO (GUARDA-CORPO)	Pele de vidro sistema "Stick Glazing" em perfil de alumínio com pintura eletrostática na cor branca 80µm, e vidro laminado refletivo 8mm (vidro float incolor 4mm + PVB + vidro Cebrace Cool Lite 420 ST 4mm)
JA01	1	1.800	1.000	0.900	02	CORRER	Janela em perfil de alumínio com pintura eletrostática na cor branca 80µm, série 30, e vidro float incolor 4mm
JA02	2	0.600	0.600	1.800	01	MAX	Janela em perfil de alumínio com pintura eletrostática na cor branca 80µm, série 25, e vidro laminado incolor 3+3mm
PA01	12	0.900	2.100	0.000	01	GIRO	Porta em alumínio com pintura eletrostática na cor branca 80µm, série 30, com fechamento em lambri
PA02	2	0.900	1.700	0.100	01	GIRO	Porta em venezianas ventiladas de alumínio com pintura eletrostática branca
PA03	2	0.900	2.100	0.100	01	GIRO	Porta em venezianas ventiladas de alumínio com pintura eletrostática branca
PA04	2	1.600	2.100	0.100	02	GIRO	Porta em venezianas ventiladas de alumínio com pintura eletrostática branca
PA05	1	0.600	2.100	-	01	GIRO	Porta em venezianas ventiladas de alumínio com pintura eletrostática branca
PA06	4	1.800	2.100	0.000	02	GIRO	Porta em venezianas ventiladas de alumínio com pintura eletrostática branca
PCF1	22	1.100	2.100	0.000	01	GIRO	Porta corta-fogo em chapa de aço galvanizado na cor prata com barras antipânico na cor vermelha
PCF2	20	1.600	2.100	0.000	02	GIRO	Porta corta-fogo em chapa de aço galvanizado na cor prata com visor e com barras antipânico na cor vermelha
PCF3	2	1.200	2.100	0.000	02	GIRO	Porta corta-fogo em chapa de aço galvanizado na cor prata com visor e com barras antipânico na cor vermelha
PCF4	4	1.800	2.100	0.000	02	GIRO	Porta corta-fogo acústica industrializada Rw45dB na cor prata com barras antipânico na cor vermelha
PCF5	1	1.800	2.100	0.000	02	GIRO	Porta corta-fogo acústica industrializada Rw45dB na cor prata com barras antipânico na cor vermelha
PCF6	1	1.400	2.100	0.000	02	GIRO	Porta corta-fogo acústica industrializada Rw45dB na cor prata com barras antipânico na cor vermelha
PCF7	4	2.000	2.100	0.000	02	GIRO	Porta corta-fogo acústica industrializada Rw45dB na cor prata com barras antipânico na cor vermelha
PCF8	2	1.100	2.100	0.000	01	GIRO	Porta corta-fogo acústica industrializada Rw45dB na cor prata com barras antipânico na cor vermelha
PE01	6	1.000	2.100	0.000	02	GIRO	Porta acústica metálicas duplas, modelo 40db, ref: Somax trata Acústica ou similar técnico
PE02	2	1.600	2.100	0.000	02	GIRO	Porta acústica metálicas duplas, modelo 40db, ref: Somax trata Acústica ou similar técnico com barras antipânico
PE03	2	1.600	2.100	0.000	02	GIRO	Porta acústica metálicas duplas, modelo 40db, ref: Somax trata Acústica ou similar técnico
PF01	1	14.630	4.120	0.000	-	ENROLAR	Porta de enrolar de aço galvanizado a fogo, com batente em chapa dobrada de aço 18 com pintura em esmalte sintético na cor branco
PF02	1	3.600	2.400	0.000	-	ENROLAR	Porta de enrolar de aço galvanizado a fogo, com batente em chapa dobrada de aço 18 com pintura em esmalte sintético na cor branco
PF03	3	1.800	1.950	0.000	-	GIRO	Portão em barras de alumínio, Ø=1/2", e estrutura em perfil de alumínio, #=(4x4)cm
PF04	3	2.250	1.950	0.000	-	GIRO	Portão em barras de alumínio, Ø=1/2", e estrutura em perfil de alumínio, #=(4x4)cm
PM01	269	0.800	2.100	0.000	01	GIRO	Porta em madeira laminada sólida na cor branco fosco
PM02	27	0.900	2.100	0.000	01	GIRO	Porta em madeira laminada sólida na cor branco fosco
PM03	33	0.900	2.100	0.000	01	GIRO	Porta em madeira laminada sólida na cor branco fosco e barras acessíveis em aço inox
PM04	1	1.100	2.100	0.000	01	GIRO	Porta em madeira laminada sólida na cor branco fosco
PM05	90	1.200	2.100	0.000	02	GIRO	Porta em madeira laminada sólida na cor branco fosco
PM06	2	1.400	2.100	0.000	02	GIRO	Porta em madeira laminada sólida na cor branco fosco
PM07	30	1.600	2.100	0.000	02	GIRO	Porta em madeira laminada sólida na cor branco fosco
PM08	2	0.700	2.100	0.000	01	GIRO	Porta em madeira laminada sólida na cor branco fosco
PV01	1	1.600	2.400	0.000	02	GIRO	Porta em vidro temperado incolor 10mm e ferragens e puxador em aço inox com mola de piso
PV02	1	5.200	2.400	0.000	02	GIRO	Porta em vidro incolor resistente ao fogo e ferragens e puxador em aço inox com mola de piso
PV03	1	3.120	2.400	0.000	02	GIRO	Porta em vidro incolor resistente ao fogo e ferragens e puxador em aço inox com mola de piso
PV04	1	5.350	2.100	0.000	02	GIRO	Porta em vidro incolor resistente ao fogo e ferragens e puxador em aço inox com mola de piso
PV05	1	5.820	2.100	0.000	02	GIRO	Porta em vidro incolor resistente ao fogo e ferragens e puxador em aço inox com mola de piso
V01	1	2.000	1.000	1.100	01	FIXO	Visor com perfil de alumínio com pintura eletrostática branca com vidro 8mm incolor e temperado
V02	2	2.300	1.000	1.100	01	FIXO	Visor com perfil de alumínio com pintura eletrostática branca com vidro 8mm incolor e temperado
V03	6	2.600	1.000	1.100	01	FIXO	Visor com perfil de alumínio com pintura eletrostática branca com vidro 8mm incolor e temperado
V04	1	3.130	1.600	0.500	01	FIXO	Visor com perfil de alumínio com pintura eletrostática branca e vidro resistente ao fogo
V05	1	2.750	1.600	0.500	01	FIXO	Visor com perfil de alumínio com pintura eletrostática branca e vidro resistente ao fogo
VZ01	12	5.650	0.600	2.300	06	FIXO	Veneziana industrial tipo comovent com aletas em PVC na cor branca

Revisão	Data	Modificações	Autor
00	AGO/2024	Emissão inicial	Lara

OBSERVAÇÕES:
1. **Quaisquer dúvidas ou modificações deverão ser comunicadas ao arquiteto previamente.**
2. **Todas as medidas devem ser conferidas no local**
3. **Este projeto é de propriedade intelectual da UFC sendo proibido o seu uso ou reprodução não autorizados.**

UNIVERSIDADE FEDERAL DO CEARÁ
SUP. DE INFRAESTRUTURA E GESTÃO AMBIENTAL
Av. Mister Hull s/n, Bloco 301 / Campus do Pici / Tel.: 3666-9550 / 3366-9551

COORDENADORIA DE PROJETOS E OBRAS | DIVISÃO DE ESTUDOS E PROJETOS

Local: Rua dos Tabajaras, S/N, Praia de Iracema - Fortaleza - CE
Bloco: IRC-001
Unidade: Labomar/ CTCN
Campus: CAMPUS IRACEMA

Disciplina: ARQUITETURA
Serviço: REFORMA
Área total intervenç.: 35.254,56m²
Autor do projeto: LARA SILVA LIMA
Desenvolv.: LARA SILVA
Rev.: 00
Etapa: ANTEPROJETO
Nº processo SEI: 23067.033538/2024-15
CAU: RNP 02923862309
Data: AGO/2024
Folha: A1EST (840 x 594mm)
Escala:
Conteúdo: PLANTA BAIXA SUBSOLO - SETOR 03
Prancha: 17/53

FOLHA PADRÃO A1 – NBR-10.068

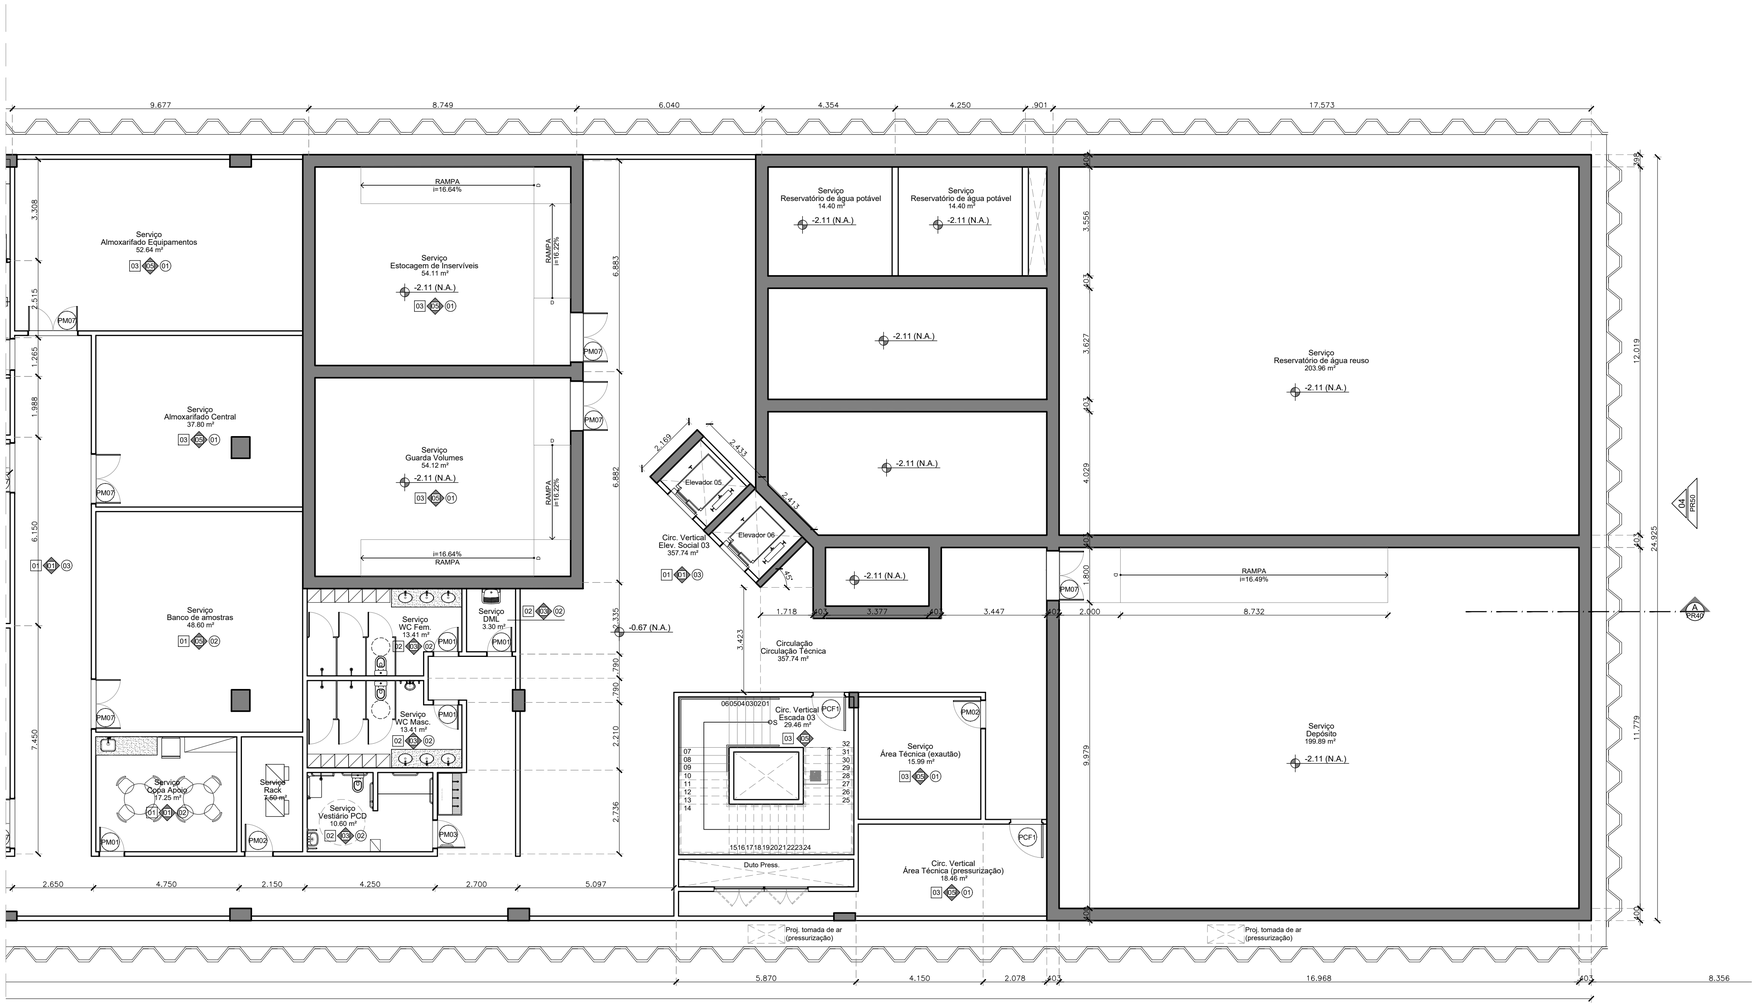

QUADRO DE REVESTIMENTOS

PISO

01	PORCELANATO 90 x 90cm ACETINADO RETIFICADO, LINHA KHALI OFF WHITE, COEFICIENTE ATRITO ≥ 0,42, PEI 5, ELIANE OU SIMILAR TÉCNICO. RODAPÉ EM CERÂMICA MONOPOROSA MATE RETIFICADO 30 x 90cm, LINHA KHALI OFF WHITE, PEI 5, EM TODOS OS AMBIENTES COM PAREDES COM PINTURA
02	PORCELANATO 87,7x87,7cm ACABAMENTO NATURAL RETIFICADO, LINHA DOWNTOWN HD WH, COEFICIENTE DE ATRITO: >0,4, PEI 6, PORTINARI OU SIMILAR TÉCNICO. REJUNTE EPÓXI PALHA
03	PISO INDUSTRIAL 15 mm AGREGADO MINERAL E ENDURECEDOR DE SUPERFÍCIE, ACABAMENTO POLIDO E JUNTAS PLÁSTICAS 3 x 15 mm A CADA 1,20m COM RODAPÉ MOLDADO IN LOCO
04	PISO EM TÁBUA CORRIDA DE TAUARI, PRANCHAS COM E=5CM, SELADOR COM ACABAMENTO FOSCO, RODAPÉ DO MESMO MATERIAL 11x1,5cm
05	CARPETE MODULAR 50x50cm, LINHA ASTRAL MB 409 - PERSEUS, BELGOTEX OU SIMILAR TÉCNICO
06	GRANITO CINZA OURO BRANCO, e=2 cm, COM ACABAMENTO DE SUPERFÍCIE E LEVIGADO PARA ESCADAS INTERNAS
07	PISO INTERTRAVADO EM CONCRETO 10x20x4cm, TIPO TIJOLINHO PARA TRÁFEGO LEVE NA COR CINZA
08	PISO INTERTRAVADO, UNISTEIN 16 FACES, VIBRO-PRENSADO PARA ALTO TRÁFEGO, 35MPa 8cm NA COR CINZA NATURAL OU SIMILAR
09	ÁREA PERMEÁVEL COM FORRAÇÃO VEGETAL (VER PROJETO DE PAISAGISMO)
10	PISO EM CONCRETO ARMADO COM MALHA RETANGULAR, APLICAÇÃO ÚMIDO SOBRE ÚMIDO, JUNTA SERRADA EM VOLTA DOS PILARES, PROCESSO DE SALGAMENTO COM SELANTE E ENDURECEDOR DE SUPERFÍCIE, POLIDO. SINALIZAÇÃO VIÁRIA EM TEXTURA EPÓXI CORES CONFORME PROJ. ESPECÍFICO
11	PISO EM CONCRETO COM ACABAMENTO DESEMPENADO PIGMENTADO NA COR NATURAL E JUNTAS SECAS DE DILATAÇÃO A CADA 1.50m.
12	CERÂMICA ACETINADA Bllb 45x45cm COR BRANCA, COEFICIENTE ATRITO: >0.4, CARGO PLUS WHITE ELIANE OU SIMILAR TÉCNICO

PAREDE e FACHADA

01	PINTURA ACRÍLICA PREMIUM SUPER LAVÁVEL, ACABAMENTO FOSCO, COR BRANCA, LINHA METALATEX, FAB.: SHERWIN WILLIANS OU SIMILAR TÉCNICO.
02	TEXTURA ACRÍLICA APLICADA COM ROLO DE TEXTURAR, COR: BRANCO, FAB.: SHERWIN WILLIAMS, OU SIMILAR TÉCNICO.
03	CERÂMICA MONOPOROSA 29,1x87,7cm ACABAMENTO RETIFICADO, USO 1, LINHA WHITE PLAIN MATTE (55340) PORTINARI OU SIMILAR TÉCNICO, REJUNTE BRANCO
04	PORCELANATO BRANCO ACETINADO RETIFICADO 58,4 x 58,4cm, Bla, COEFICIENTE ATRITO < 0.4, PEI 6, COFBia < 0,5%, CRup> 1300N, GA/GLB, CLASSE 3, e=9,5mm - LOFT WH PORTINARI COD.: 55570, OU SIMILAR TÉCNICO. ATÉ H= 1,80 m + PAREDE 01.
05	PINTURA ACRÍLICA ACETINADA NA COR BRANCA, SUVINIL TOQUE DE LUZ, LINHA PREMIUM OU SIMILAR TÉCNICO
06	COMBINADO DE REVESTIMENTO DE MADEIRA SOBRE PERFIS DE AÇO GALVANIZADO TIPO NEXACUSTIC OU SIMILAR (FRISADO 8 PADRÃO MILANO + LISO CAPRI) COM LÃ MINERAL 50mm, DENSIDADE ≥ 30kg/m³ NA CAVIDADE
07	CERAMICA TELADA ESMALTADA 10 x 10 cm, RESIST. MANCHAS CLASSE 5, CRup ≥ 700 N, RQ GA/GLA, Bib, LINHA ÔNIX COR LINX (OM-5031), JUNTA RETA, REJUNTE EPOXI BRANCO 2 mm, FIXAÇÃO COM ARGAMASSA COLANTE, ATLAS OU SIMILAR TÉCNICO
08	PORCELANATO BRANCO ACETINADO RETIFICADO 120 x 120cm, Bla, CRup ≥ 2500N, COEFICIENTE ATRITO ≥ 0,4, CLASSE GA/GLB, LINHA SAMPA, DECORTILES OU SIMILAR TÉCNICO; FIXAÇÃO COM SISTEMA OCULTO DE INSERTS METÁLICOS, MONTANTES COM CANTONEIRAS, CHUMBADORES E ACESSÓRIOS EM AÇO INOX 316, AFASTAMENTO 10cm. FABRICANTE ELIANE OU SIMILAR TÉCNICO
09	PORCELANATO CINZA ACETINADO RETIFICADO 120 x 120cm, Bla, CRup ≥ 2500N, COEFICIENTE ATRITO ≥ 0,4, CLASSE GA/GLB, LINHA SAMPA, DECORTILES OU SIMILAR TÉCNICO; FIXAÇÃO COM SISTEMA OCULTO DE INSERTS METÁLICOS, MONTANTES COM CANTONEIRAS, CHUMBADORES E ACESSÓRIOS EM AÇO INOX 316, AFASTAMENTO 10cm. FABRICANTE ELIANE OU SIMILAR TÉCNICO
10	CERAMICA TELADA ESMALTADA 10 x 10 cm, RESIST. MANCHAS CLASSE 5, CRup ≥ 700 N, RQ GA/GLA, Bib, LINHA ÔNIX COR GLACIAL (OB-5233), JUNTA RETA, REJUNTE EPOXI BRANCO 2 mm, FIXAÇÃO COM ARGAMASSA COLANTE, ATLAS OU SIMILAR TÉCNICO
11	SISTEMA DE WALLFRAME + BRISES VERTICAIS SM75 COM PINTURA COIL COATHING NA COR OCRE, SULMETAIS OU SIMILAR TÉCNICO
12	CONCRETO APARENTE
13	PERGOLADO COM ESTRUTURA EM AÇO COM PINTURA ELETROSTÁTICA NA COR BRONZE
14	PERGOLADO PRÉ-MOLDADO EM CONCRETO, FIXADO NA VERTICAL + PAREDE 05
15	CERÂMICA ACETINADA BIII, 45x45cm FORMA BRANCO ELIANE OU SIMILAR TÉCNICO
16	COMBINADO DE LÃ DE PET TRISOFT IR 50mm + CHAPA ST 12.5mm + LÃ DE PET IR 50mm + CHAPA DE GESSO ACARTONADO 12.5mm, CLEANEO KNAUF OU SIMILAR TÉCNICO, ATÉ O FORRO

TETO

01	LAJE EM CONCRETO COM ACABAMENTO EM TEXTURA ACRÍLICA NA COR BRANCA SUVINIL OU EQUIVALENTE TÉCNICO
02	FORRO GESSO ACARTONADO ESTRUTURADO MONOLÍTICO, e=12,5mm, 1200 mm, COM PERFIL DE AÇO GALVANIZADO COM PINTURA LATEX PVA BRANCA, TIPO KNAUF D112 UNIDIRECIONAL FGE F47 OU SIMILAR TÉCNICO
03	FORRO DE GESSO ACARTONADO REMOVÍVEL (FGR) 6,5mm COM PELÍCULA DE PVC COM PERFIL T EM AÇO GALVANIZADO NA COR BRANCA 625x625mm KNAUF TECHNIFORRO BORDA QUADRADA OU SIMILAR TÉCNICO
04	FORRO MODULAR DE FIBRA MINERAL 16 mm, BORDA TEGULAR, NRC > 0.55 , CAC > 32 dB, 625 x 625 mm, PINTURA VINILICA DE FABRICA NA COR BRANCA, COM PERFIL T EM AÇO GALVANIZADO COM PINTURA EM POLIESTER NA COR BRANCA ARMSTRONG FINE FISSURED OU SIMILAR TÉCNICO
05	LAJE EM CONCRETO APARENTE
06	FORRO MODULAR DE FIBRA MINERAL 19 mm, 62.5x62.5cm, aw= 1.00, NRC 0.90, COR PRETA, BORDA SK, PERFIL APARENTE, THERMATEX ALPHA DA AMF OU SIMILAR TÉCNICO
07	LAJE EM CONCRETO COM ACABAMENTO EM TEXTURA ACRÍLICA NA COR PRETO SUVINIL OU EQUIVALENTE TÉCNICO
08	FORRO DE GESSO ABSORVENTE DE CHAPA PERFURADA + FORRO DE DRYWALL DE CHAPA SIMPLES
09	FORRO EM RIPADOS COMPOSTOS DE MADEIRA ECOLÓGICA E POLIETILEO DE ALTA DENSISADE, LINHA ARKOWOOD EP, ARKOS OU SIMILAR TÉCNICO
10	NÚVEM ACÚSTICA IR50 QUADRADA 600 x 600mm, ESPESSURA 50mm,W-NRC 0,92 E 0,98, LINHA DECOR TRISOFT OU SIMILAR TÉCNICO

MATERIAIS EXTERNOS

01	GUARDA-CORPO EM TUBOS DE AÇO INOX POLIDO AISI 316, Ø=2". UTILIZAR ONDE HOUVER RAMPAS
02	CORRIMÃO DUPLA ALTURA EM TUBOS DE AÇO INOX POLIDO AISI 316, Ø=1 ½"

NOTAS EXTRAS:

1. A escada helicoidal localizada no átrio central terá fechamento em brise B40 60mm, e pintura coil coating na cor ocre, Sulmetais ou similar técnico;
2. O guarda-corpo será em sistema autoportante grandline free view com pintura eletrostática branca e vidro laminado e temperado 10+10, incolor;
3. Todas as peças metálicas da fachada ventilada deverão ser em aço inox 316.

LEGENDA DE ALVENARIAS / DIVISÓRIAS

DRYWALL KNAUF W111 115/90 OU SIMILAR TÉCNICO COM MONTANTES DUPLOS A CADA 40cm COM DUAS CHAPAS STANDARD DE 12,5mm DE CADA LADO, E MANTA DE LÃ DE POLIESTER TRISOFT IL100mm (100mm COM DENSIDADE 15kg/m³). USAR NO TÉRREO, 1º PAVIMENTO E 2º PAVIMENTO.

DRYWALL KNAUF W112 140/90 OU SIMILAR TÉCNICO, COM MONTANTE DUPLOS A CADA 40cm COM DUAS CHAPAS STANDARD DE 12,5mm DE CADA LADO, E MANTA DE LÃ DE POLIESTER TRISOFT IL (100mm COM DENSIDADE 15kg/m³). USAR NO SUBSOLO.

OBS: QUANDO HOUVER REVESTIMENTO CERÂMICO NAS PAREDES, DEVE-SE USAR CHAPA HIDRÓFUGA RU (COM BASE IMPERMEÁVEL E SELANTE ELASTOMÉRICO NOS FUROS DAS INSTALAÇÕES).

BLOCO DE CONCRETO B39 (140x190x390mm) LxHxC

ESTRUTURA EM CONCRETO

COMPARTIMENTAÇÃO HORIZONTAL

NOTAS:

1. Todas as medidas devem ser confirmadas no local;
2. As dimensões estão cotadas no eixo das alvenarias (desenhada em osso) e cantos de estruturas (existente) em osso;
3. Prever reforço interno no Drywall para fixação de bancadas e louças conforme orientação do fabricante;
4. Os drywalls foram utilizados com as especificações técnicas da marca Knauf para a realização dos desenhos técnicos, entretanto pode ser utilizado qualquer outra marca disponível no mercado, desde que atenda às especificações estabelecidas em projeto;
5. Os drywalls serão instalados apenas quando pisos e paredes do seu entorno já estiverem com seus revestimentos finais aplicados e deverão ser executados até o fundo da laje;
6. Todas as bancadas de laboratórios serão em Polimetilmetacrilato, tipo Corian ou similar técnico na cor branco; Com excessão das áreas de bancadas que tiverem tanques (indicados em planta) que serão em aço inox 304;
7. As bancadas de copas, banheiros, sanitários, vestiários e refeitório, assim como peitoris de janelas, guichês e visores, bem como balcões de atendimento serão em granito cinza ouro branco;

01 SETOR 04
PLANTA BAIXA SUBSOLO
ESCALA 1/100

QUADRO DE ESQUADRIAS

NOM	QTDE	LARG	ALT	PEIT	FLS	MOV	DESCRIÇÃO
CB01	4	2.000	0.800	1.000	-	FIXO	Cobogó antichuva tipo veneziana, 30 x 40 cm, de argamassa prensada com Pintura acrílica cor branco neve
CB02	11	1.800	0.800	1.300	-	FIXO	Cobogó antichuva tipo veneziana, 30 x 40 cm, de argamassa prensada com pintura acrílica cor branco, Neonex S&C
GC01	1	2.000	1.000	1.100	02	GUILHOT	Guichê em caixilho de alumínio natural e vidro laminado (3+3mm) + float incolor
GC02	1	3.000	1.000	VAR	01	FIXO	Guichê em caixilho de alumínio natural e vidro laminado (3+3mm) + float incolor
GL01	79	3.000	1.200	2.100	-	MAX	Pele de vidro sistema "Stick Glazing" em perfil de alumínio com pintura eletrostática na cor branca 80µm, e vidro laminado refletivo 8mm (vidro float incolor 4mm + PVB + vidro Cebrace Cool Lite 420 ST 4mm)
GL02	1	0.900	1.200	2.100	-	MAX	Pele de vidro sistema "Stick Glazing" em perfil de alumínio com pintura eletrostática na cor branca 80µm, e vidro laminado refletivo 8mm (vidro float incolor 4mm + PVB + vidro Cebrace Cool Lite 420 ST 4mm)
GL03	2	3.750	3.300	-	-	GIRO/ FIXO	Pele de vidro sistema "Stick Glazing" em perfil de alumínio com pintura eletrostática na cor branca 80µm, e vidro laminado refletivo 8mm (vidro float incolor 4mm + PVB + vidro Cebrace Cool Lite 420 ST 4mm)
GL04	1	4.200	0.700	2.600	-	MAX	Pele de vidro sistema "Stick Glazing" em perfil de alumínio com pintura eletrostática na cor branca 80µm, e vidro laminado refletivo 8mm (vidro float incolor 4mm + PVB + vidro Cebrace Cool Lite 420 ST 4mm)
GL05	1	3.000	3.300	-	-	GIRO/ FIXO	Pele de vidro sistema "Stick Glazing" em perfil de alumínio com pintura eletrostática na cor branca 80µm, e vidro laminado refletivo 8mm (vidro float incolor 4mm + PVB + vidro Cebrace Cool Lite 420 ST 4mm)
GL06	1	7.160	0.700	2.600	-	MAX	Pele de vidro sistema "Stick Glazing" em perfil de alumínio com pintura eletrostática na cor branca 80µm, e vidro laminado refletivo 8mm (vidro float incolor 4mm + PVB + vidro Cebrace Cool Lite 420 ST 4mm)
GL07	1	5.570	0.700	2.600	-	MAX	Pele de vidro sistema "Stick Glazing" em perfil de alumínio com pintura eletrostática na cor branca 80µm, e vidro laminado refletivo 8mm (vidro float incolor 4mm + PVB + vidro Cebrace Cool Lite 420 ST 4mm)
GL08	1	3.750	0.700	2.600	-	MAX	Pele de vidro sistema "Stick Glazing" em perfil de alumínio com pintura eletrostática na cor branca 80µm, e vidro laminado refletivo 8mm (vidro float incolor 4mm + PVB + vidro Cebrace Cool Lite 420 ST 4mm)
GL09	1	71.920	2.980	0.750	-	MAX/ FIXO	Pele de vidro sistema "Stick Glazing" em perfil de alumínio com pintura eletrostática na cor branca 80µm, e vidro laminado refletivo 8mm (vidro float incolor 4mm + PVB + vidro Cebrace Cool Lite 420 ST 4mm)
GL10	1	98.760	12.640	0.750	-	MAX/ FIXO	Pele de vidro sistema "Stick Glazing" em perfil de alumínio com pintura eletrostática na cor branca 80µm, e vidro laminado refletivo 8mm (vidro float incolor 4mm + PVB + vidro Cebrace Cool Lite 420 ST 4mm)
GL11	1	11.050	12.640	0.750	-	MAX/ FIXO	Pele de vidro sistema "Stick Glazing" em perfil de alumínio com pintura eletrostática na cor branca 80µm, e vidro laminado refletivo 8mm (vidro float incolor 4mm + PVB + vidro Cebrace Cool Lite 420 ST 4mm)
GL12	1	24.200	12.640	0.750	-	MAX/ FIXO	Pele de vidro sistema "Stick Glazing" em perfil de alumínio com pintura eletrostática na cor branca 80µm, e vidro laminado refletivo 8mm (vidro float incolor 4mm + PVB + vidro Cebrace Cool Lite 420 ST 4mm)
GL13	1	18.285	15.620	0.200	-	MAX/ FIXO	Pele de vidro sistema "Stick Glazing" em perfil de alumínio com pintura eletrostática na cor branca 80µm, e vidro laminado refletivo 8mm (vidro float incolor 4mm + PVB + vidro Cebrace Cool Lite 420 ST 4mm)
GL14	1	17.780	13.660	0.200	-	MAX/ FIXO	Pele de vidro sistema "Stick Glazing" em perfil de alumínio com pintura eletrostática na cor branca 80µm, e vidro laminado refletivo 8mm (vidro float incolor 4mm + PVB + vidro Cebrace Cool Lite 420 ST 4mm)
GL15	3	14.340	3.660	0.200	-	MAX/ FIXO	Pele de vidro sistema "Stick Glazing" em perfil de alumínio com pintura eletrostática na cor branca 80µm, e vidro laminado refletivo 8mm (vidro float incolor 4mm + PVB + vidro Cebrace Cool Lite 420 ST 4mm)
GL16	1	73.200	10.450	0.000	-	MAX/ FIXO	Pele de vidro sistema "Stick Glazing" em perfil de alumínio com pintura eletrostática na cor branca 80µm, e vidro laminado refletivo 8mm (vidro float incolor 4mm + PVB + vidro Cebrace Cool Lite 420 ST 4mm)
GL17	1	2.150	10.450	0.000	-	FIXO	Pele de vidro sistema "Stick Glazing" em perfil de alumínio com pintura eletrostática na cor branca 80µm, e vidro laminado refletivo 8mm (vidro float incolor 4mm + PVB + vidro Cebrace Cool Lite 420 ST 4mm)
GL18	1	18.380	1.830	0.000	-	FIXO (GUARDA-CORPO)	Pele de vidro sistema "Stick Glazing" em perfil de alumínio com pintura eletrostática na cor branca 80µm, e vidro laminado refletivo 8mm (vidro float incolor 4mm + PVB + vidro Cebrace Cool Lite 420 ST 4mm)
GL19	2	12.520	3.800	0.050	-	MAX/ FIXO	Pele de vidro sistema "Stick Glazing" em perfil de alumínio com pintura eletrostática na cor branca 80µm, e vidro laminado refletivo 8mm (vidro float incolor 4mm + PVB + vidro Cebrace Cool Lite 420 ST 4mm)
GL20	1	18.380	2.200	0.000	-	FIXO (GUARDA-CORPO)	Pele de vidro sistema "Stick Glazing" em perfil de alumínio com pintura eletrostática na cor branca 80µm, e vidro laminado refletivo 8mm (vidro float incolor 4mm + PVB + vidro Cebrace Cool Lite 420 ST 4mm)
GL21	1	22.670	VAR.	0.200	-	MAX/ FIXO/ GIRO	Pele de vidro sistema "Stick Glazing" em perfil de alumínio com pintura eletrostática na cor branca 80µm, e vidro laminado refletivo 8mm (vidro float incolor 4mm + PVB + vidro Cebrace Cool Lite 420 ST 4mm)
GL22	1	15.870	VAR.	0.000	-	MAX/ FIXO	Pele de vidro sistema "Stick Glazing" em perfil de alumínio com pintura eletrostática na cor branca 80µm, e vidro laminado refletivo 8mm (vidro float incolor 4mm + PVB + vidro Cebrace Cool Lite 420 ST 4mm)
GL23	1	6.970	3.250	0.200	-	MAX/ FIXO	Pele de vidro sistema "Stick Glazing" em perfil de alumínio com pintura eletrostática na cor branca 80µm, e vidro laminado refletivo 8mm (vidro float incolor 4mm + PVB + vidro Cebrace Cool Lite 420 ST 4mm)
GL24	1	2.900	3.250	0.200	-	MAX/ FIXO	Pele de vidro sistema "Stick Glazing" em perfil de alumínio com pintura eletrostática na cor branca 80µm, e vidro laminado refletivo 8mm (vidro float incolor 4mm + PVB + vidro Cebrace Cool Lite 420 ST 4mm)
GL25	1	16.340	3.250	0.200	-	MAX/ FIXO	Pele de vidro sistema "Stick Glazing" em perfil de alumínio com pintura eletrostática na cor branca 80µm, e vidro laminado refletivo 8mm (vidro float incolor 4mm + PVB + vidro Cebrace Cool Lite 420 ST 4mm)
GL26	1	18.380	VAR.	0.000	-	FIXO (GUARDA-CORPO)	Pele de vidro sistema "Stick Glazing" em perfil de alumínio com pintura eletrostática na cor branca 80µm, e vidro laminado refletivo 8mm (vidro float incolor 4mm + PVB + vidro Cebrace Cool Lite 420 ST 4mm)
JA01	1	1.800	1.000	0.900	02	CORRER	Janela em perfil de alumínio com pintura eletrostática na cor branca 80µm, série 30, e vidro float incolor 4mm
JA02	2	0.600	0.600	1.800	01	MAX	Janela em perfil de alumínio com pintura eletrostática na cor branca 80µm, série 25, e vidro laminado incolor 3+3mm
PA01	12	0.900	2.100	0.000	01	GIRO	Porta em alumínio com pintura eletrostática na cor branca 80µm, série 30, com fechamento em lambri
PA02	2	0.900	1.700	0.100	01	GIRO	Porta em venezianas ventiladas de alumínio com pintura eletrostática branca
PA03	2	0.900	2.100	0.100	01	GIRO	Porta em venezianas ventiladas de alumínio com pintura eletrostática branca
PA04	2	1.600	2.100	0.100	02	GIRO	Porta em venezianas ventiladas de alumínio com pintura eletrostática branca
PA05	1	0.600	2.100	-	01	GIRO	Porta em venezianas ventiladas de alumínio com pintura eletrostática branca
PA06	4	1.800	2.100	0.000	02	GIRO	Porta em venezianas ventiladas de alumínio com pintura eletrostática branca
PCF1	22	1.100	2.100	0.000	01	GIRO	Porta corta-fogo em chapa de aço galvanizado na cor prata com barras antipânico na cor vermelha
PCF2	20	1.600	2.100	0.000	02	GIRO	Porta corta-fogo em chapa de aço galvanizado na cor prata com visor e com barras antipânico na cor vermelha
PCF3	2	1.200	2.100	0.000	02	GIRO	Porta corta-fogo em chapa de aço galvanizado na cor prata com visor e com barras antipânico na cor vermelha
PCF4	4	1.800	2.100	0.000	02	GIRO	Porta corta-fogo acústica industrializada Rw245dB na cor prata com barras antipânico na cor vermelha
PCF5	1	1.800	2.100	0.000	02	GIRO	Porta corta-fogo acústica industrializada Rw245dB na cor prata com barras antipânico na cor vermelha
PCF6	1	1.400	2.100	0.000	02	GIRO	Porta corta-fogo acústica industrializada Rw245dB na cor prata com barras antipânico na cor vermelha
PCF7	4	2.000	2.100	0.000	02	GIRO	Porta corta-fogo acústica industrializada Rw245dB na cor prata com barras antipânico na cor vermelha
PCF8	2	1.100	2.100	0.000	01	GIRO	Porta corta-fogo acústica industrializada Rw245dB na cor prata com barras antipânico na cor vermelha
PE01	6	1.000	2.100	0.000	02	GIRO	Porta acústica metálicas duplas, modelo 40db, ref: Somax trata Acústica ou similar técnico
PE02	2	1.600	2.100	0.000	02	GIRO	Porta acústica metálicas duplas, modelo 40db, ref: Somax trata Acústica ou similar técnico com barras antipânico
PE03	2	1.600	2.100	0.000	02	GIRO	Porta acústica metálicas duplas, modelo 40db, ref: Somax trata Acústica ou similar técnico
PF01	1	14.630	4.120	0.000	-	ENROLAR	Porta de enrolar de aço galvanizado a fogo, com batente em chapa dobrada de aço 18 com pintura em esmalte sintético na cor branco
PF02	1	3.600	2.400	0.000	-	ENROLAR	Porta de enrolar de aço galvanizado a fogo, com batente em chapa dobrada de aço 18 com pintura em esmalte sintético na cor branco
PF03	3	1.800	1.950	0.000	-	GIRO	Portão em barras de alumínio, Ø=1/2", e estrutura em perfil de alumínio, #=(4x4)cm
PF04	3	2.250	1.950	0.000	-	GIRO	Portão em barras de alumínio, Ø=1/2", e estrutura em perfil de alumínio, #=(4x4)cm
PM01	269	0.800	2.100	0.000	01	GIRO	Porta em madeira laminada sólida na cor branco fosco
PM02	27	0.900	2.100	0.000	01	GIRO	Porta em madeira laminada sólida na cor branco fosco
PM03	33	0.900	2.100	0.000	01	GIRO	Porta em madeira laminada sólida na cor branco fosco e barras acessíveis em aço inox
PM04	1	1.100	2.100	0.000	01	GIRO	Porta em madeira laminada sólida na cor branco fosco
PM05	90	1.200	2.100	0.000	02	GIRO	Porta em madeira laminada sólida na cor branco fosco
PM06	2	1.400	2.100	0.000	02	GIRO	Porta em madeira laminada sólida na cor branco fosco
PM07	30	1.600	2.100	0.000	02	GIRO	Porta em madeira laminada sólida na cor branco fosco
PM08	2	0.700	2.100	0.000	01	GIRO	Porta em madeira laminada sólida na cor branco fosco
PV01	1	1.600	2.400	0.000	02	GIRO	Porta em vidro temperado incolor 10mm e ferragens e puxador em aço inox com mola de piso
PV02	1	5.200	2.400	0.000	02	GIRO	Porta em vidro incolor resistente ao fogo e ferragens e puxador em aço inox com mola de piso
PV03	1	3.120	2.400	0.000	02	GIRO	Porta em vidro incolor resistente ao fogo e ferragens e puxador em aço inox com mola de piso
PV04	1	5.350	2.100	0.000	02	GIRO	Porta em vidro incolor resistente ao fogo e ferragens e puxador em aço inox com mola de piso
PV05	1	5.820	2.100	0.000	02	GIRO	Porta em vidro incolor resistente ao fogo e ferragens e puxador em aço inox com mola de piso
V01	1	2.000	1.000	1.100	01	FIXO	Visor com perfil de alumínio com pintura eletrostática branca com vidro 8mm incolor e temperado
V02	2	2.300	1.000	1.100	01	FIXO	Visor com perfil de alumínio com pintura eletrostática branca com vidro 8mm incolor e temperado
V03	6	2.600	1.000	1.100	01	FIXO	Visor com perfil de alumínio com pintura eletrostática branca com vidro 8mm incolor e temperado
V04	1	3.130	1.600	0.500	01	FIXO	Visor com perfil de alumínio com pintura eletrostática branca e vidro resistente ao fogo
V05	1	2.750	1.600	0.500	01	FIXO	Visor com perfil de alumínio com pintura eletrostática branca e vidro resistente ao fogo
VZ01	12	5.650	0.600	2.300	06	FIXO	Veneziana industrial tipo comovent com aletas em PVC na cor branca

Revisão	Data	Modificações	Autor
00	AGO/2024	Emissão inicial	Lara

OBSERVAÇÕES:

1. **Quaisquer dúvidas ou modificações deverão ser comunicadas ao arquiteto previamente.**
2. **Todas as medidas devem ser conferidas no local**
3. **Este projeto é de propriedade intelectual da UFC sendo proibido o seu uso ou reprodução não autorizados.**

UNIVERSIDADE FEDERAL DO CEARÁ
SUP. DE INFRAESTRUTURA E GESTÃO AMBIENTAL
Av. Mister Hull s/n, Bloco 301 / Campus do Pici / Tel.: 3666-9550 / 3366-9551

COORDENADORIA DE PROJETOS E OBRAS | DIVISÃO DE ESTUDOS E PROJETOS

Local: Rua dos Tabajaras, S/N, Praia de Iracema - Fortaleza - CE	**Bloco:** IRC-001	**Unidade:** Labomar/ CTCN	**Campus:** CAMPUS IRACEMA

Disciplina: ARQUITETURA	**Serviço:** REFORMA	**Área total intervenç.:** 35.254,56m²	**Autor do projeto:** LARA SILVA LIMA	**Desenvolv.:** LARA SILVA	**Rev.:** 00
Etapa: ANTEPROJETO	**Nº processo SEI:** 23067.033538/2024-15	**Folha:** A1EST (840 x 594mm)	**CAU:** RNP 02923862309	**Data:** AGO/2024	
Conteúdo: PLANTA BAIXA SUBSOLO - SETOR 04				**Escala:** **Prancha:** 18/53	

FOLHA PADRÃO A1 — NBR–10.068

QUADRO DE REVESTIMENTOS

PISO

01	PORCELANATO 90 x 90cm ACETINADO RETIFICADO, LINHA KHALI OFF WHITE, COEFICIENTE ATRITO ≥ 0.42, PEI 5, ELIANE OU SIMILAR TÉCNICO. RODAPÉ EM CERÂMICA MONOPOROSA MATE RETIFICADO 30 x 90cm, LINHA KHALI OFF WHITE, PEI 5, EM TODOS OS AMBIENTES COM PAREDES COM PINTURA
02	PORCELANATO 87,7x87,7cm ACABAMENTO NATURAL RETIFICADO, LINHA DOWNTOWN HD WH, COEFICIENTE DE ATRITO: >0,4, PEI 6, PORTINARI OU SIMILAR TÉCNICO. REJUNTE EPÓXI PALHA
03	PISO INDUSTRIAL 15 mm AGREGADO MINERAL E ENDURECEDOR DE SUPERFÍCIE, ACABAMENTO POLIDO E JUNTAS PLÁSTICAS 3 x 15 mm A CADA 1,20m COM RODAPÉ MOLDADO IN LOCO
04	PISO EM TÁBUA CORRIDA DE TAUARI, PRANCHAS COM E=5CM, SELADOR COM ACABAMENTO FOSCO, RODAPÉ DO MESMO MATERIAL 11x1,5cm
05	CARPETE MODULAR 50x50cm, LINHA ASTRAL MB 409 - PERSEUS, BELGOTEX OU SIMILAR TÉCNICO
06	GRANITO CINZA OURO BRANCO, e=2 cm, COM ACABAMENTO DE SUPERFÍCIE E LEVIGADO PARA ESCADAS INTERNAS
07	PISO INTERTRAVADO EM CONCRETO 10x20x4cm, TIPO TIJOLINHO PARA TRÁFEGO LEVE NA COR CINZA
08	PISO INTERTRAVADO, UNISTEIN 16 FACES, VIBRO-PRENSADO PARA ALTO TRÁFEGO, 35MPa 8cm NA COR CINZA NATURAL OU SIMILAR
09	ÁREA PERMEÁVEL COM FORRAÇÃO VEGETAL (VER PROJETO DE PAISAGISMO)
10	PISO EM CONCRETO ARMADO COM MALHA RETANGULAR, APLICAÇÃO ÚMIDO SOBRE ÚMIDO, JUNTA SERRADA EM VOLTA DOS PILARES, PROCESSO DE SALGAMENTO COM SELANTE E ENDURECEDOR DE SUPERFÍCIE, POLIDO. SINALIZAÇÃO VIÁRIA EM TEXTURA EPÓXI CORES CONFORME PROJ. ESPECÍFICO
11	PISO EM CONCRETO COM ACABAMENTO DESEMPENADO PIGMENTADO NA COR NATURAL E JUNTAS SECAS DE DILATAÇÃO A CADA 1.50m.
12	CERÂMICA ACETINADA Bllb 45x45cm COR BRANCA, COEFICIENTE ATRITO: >0.4, CARGO PLUS WHITE ELIANE OU SIMILAR TÉCNICO

PAREDE e FACHADA

01	PINTURA ACRÍLICA PREMIUM SUPER LAVÁVEL, ACABAMENTO FOSCO, COR BRANCA, LINHA METALATEX, FAB.: SHERWIN WILLIANS OU SIMILAR TÉCNICO.
02	TEXTURA ACRÍLICA APLICADA COM ROLO DE TEXTURAR, COR: BRANCO, FAB.: SHERWIN WILLIAMS, OU SIMILAR TÉCNICO.
03	CERÂMICA MONOPOROSA 29,1x87,7cm ACABAMENTO RETIFICADO, USO 1, LINHA WHITE PLAIN MATTE (55340) PORTINARI OU SIMILAR TÉCNICO, REJUNTE BRANCO
04	PORCELANATO BRANCO ACETINADO RETIFICADO 58,4 x 58,4cm, Bla, COEFICIENTE ATRITO < 0.4, PEI 6, COFBia < 0,5%, CRup> 1300N, GA/GLB, CLASSE 3, e=0,5mm – LOFT WH PORTINARI COD.: 55070, OU SIMILAR TÉCNICO, ATÉ H= 1,80 m + PAREDE 01.
05	PINTURA ACRÍLICA ACETINADA NA COR BRANCA, SUVINIL TOQUE DE LUZ, LINHA PREMIUM OU SIMILAR TÉCNICO
06	COMBINADO DE REVESTIMENTO DE MADEIRA SOBRE PERFIS DE AÇO GALVANIZADO TIPO NEXACUSTIC OU SIMILAR (FRISADO 8 PADRÃO MILANO + LISO CAPRI) COM LÃ MINERAL 50mm, DENSIDADE ≥ 30kg/m³ NA CAVIDADE
07	CERAMICA TELADA ESMALTADA 10 x 10 cm, RESIST. MANCHAS CLASSE 5, CRup ≥ 700 N, RQ GA/GLA, Bib, LINHA ÔNIX COR LINX (OM-5031), JUNTA RETA, REJUNTE EPOXI BRANCO 2 mm, FIXAÇÃO COM ARGAMASSA COLANTE, ATLAS OU SIMILAR TÉCNICO
08	PORCELANATO BRANCO ACETINADO RETIFICADO 120 x 120cm, Bla, CRup ≥ 2500N, COEFICIENTE ATRITO ≥ 0,4, CLASSE GA/GLB, LINHA SAMPA, DECORTILES OU SIMILAR TÉCNICO; FIXAÇÃO COM SISTEMA OCULTO DE INSERTS METÁLICOS, MONTANTES COM CANTONEIRAS, CHUMBADORES E ACESSÓRIOS EM AÇO INOX 316, AFASTAMENTO 10cm. FABRICANTE ELIANE OU SIMILAR TÉCNICO
09	PORCELANATO CINZA ACETINADO RETIFICADO 120 x 120cm, Bla, CRup ≥ 2500N, COEFICIENTE ATRITO ≥ 0,4, CLASSE GA/GLB, LINHA SAMPA, DECORTILES OU SIMILAR TÉCNICO; FIXAÇÃO COM SISTEMA OCULTO DE INSERTS METÁLICOS, MONTANTES COM CANTONEIRAS, CHUMBADORES E ACESSÓRIOS EM AÇO INOX 316, AFASTAMENTO 10cm. FABRICANTE ELIANE OU SIMILAR TÉCNICO
10	CERAMICA TELADA ESMALTADA 10 x 10 cm, RESIST. MANCHAS CLASSE 5, CRup ≥ 700 N, RQ GA/GLA, Bib, LINHA ÔNIX COR GLACIAL (OB-5233), JUNTA RETA, REJUNTE EPOXI BRANCO 2 mm, FIXAÇÃO COM ARGAMASSA COLANTE, ATLAS OU SIMILAR TÉCNICO
11	SISTEMA DE WALLFRAME + BRISES VERTICAIS SM75 COM PINTURA COIL COATHING NA COR OCRE, SULMETAIS OU SIMILAR TÉCNICO
12	CONCRETO APARENTE
13	PERGOLADO COM ESTRUTURA EM AÇO COM PINTURA ELETROSTÁTICA NA COR BRONZE
14	PERGOLADO PRÉ-MOLDADO EM CONCRETO, FIXADO NA VERTICAL + PAREDE 05
15	CERÂMICA ACETINADA BIII, 45x45cm FORMA BRANCO ELIANE OU SIMILAR TÉCNICO
16	COMBINADO DE LÃ DE PET TRISOFT IR 50mm + CHAPA ST 12.5mm + LÃ DE PET IR 50mm + CHAPA DE GESSO ACARTONADO 12.5mm, CLEANEO KNAUF OU SIMILAR TÉCNICO, ATÉ O FORRO

TETO

01	LAJE EM CONCRETO COM ACABAMENTO EM TEXTURA ACRÍLICA NA COR BRANCA SUVINIL OU EQUIVALENTE TÉCNICO
02	FORRO GESSO ACARTONADO ESTRUTURADO MONOLÍTICO, e=12,5mm, 1200 mm, COM PERFIL DE AÇO GALVANIZADO COM PINTURA LATEX PVA BRANCA, TIPO KNAUF D112 UNIDIRECIONAL FGE F47 OU SIMILAR TÉCNICO
03	FORRO DE GESSO ACARTONADO REMOVÍVEL (FGR) 6,5mm COM PELÍCULA DE PVC COM PERFIL T EM AÇO GALVANIZADO NA COR BRANCA 625x625mm KNAUF TECHNIFORRO BORDA QUADRADA OU SIMILAR TÉCNICO
04	FORRO MODULAR DE FIBRA MINERAL 16 mm, BORDA TEGULAR, NRC > 0.55 , CAC > 32 dB, 625 x 625 mm, PINTURA VINILICA DE FABRICA NA COR BRANCA, COM PERFIL T EM AÇO GALVANIZADO COM PINTURA EM POLIESTER NA COR BRANCA ARMSTRONG FINE FISSURED OU SIMILAR TÉCNICO
05	LAJE EM CONCRETO APARENTE
06	FORRO MODULAR DE FIBRA MINERAL 19 mm, 62.5x62.5cm, aw= 1.00, NRC 0.90, COR PRETA, BORDA SK, PERFIL APARENTE, THERMATEX ALPHA DA AMF OU SIMILAR TÉCNICO
07	LAJE EM CONCRETO COM ACABAMENTO EM TEXTURA ACRÍLICA NA COR PRETO SUVINIL OU EQUIVALENTE TÉCNICO
08	FORRO DE GESSO ABSORVENTE DE CHAPA PERFURADA + FORRO DE DRYWALL DE CHAPA SIMPLES
09	FORRO EM RIPADOS COMPOSTOS DE MADEIRA ECOLÓGICA E POLIETILEO DE ALTA DENSISADE, LINHA ARKOWOOD EP, ARKOS OU SIMILAR TÉCNICO
10	NÚVEM ACÚSTICA IR50 QUADRADA 600 x 600mm, ESPESSURA 50mm,W-NRC 0,92 E 0,98, LINHA DECOR TRISOFT OU SIMILAR TÉCNICO

MATERIAIS EXTERNOS

01	GUARDA-CORPO EM TUBOS DE AÇO INOX POLIDO AISI 316, Ø=2". UTILIZAR ONDE HOUVER RAMPAS
02	CORRIMÃO DUPLA ALTURA EM TUBOS DE AÇO INOX POLIDO AISI 316, Ø=1 ¼"

NOTAS EXTRAS:

1. A escada helicoidal localizada no átrio central terá fechamento em brise B40 60mm, e pintura coil coating na cor ocre, Sulmetais ou similar técnico;
2. O guarda-corpo será em sistema autoportante grandline free view com pintura eletrostática branca e vidro laminado e temperado 10+10, incolor;
3. Todas as peças metálicas da fachada ventilada deverão ser em aço inox 316.

LEGENDA DE ALVENARIAS / DIVISÓRIAS

DRYWALL KNAUF W111 115/90 OU SIMILAR TÉCNICO COM MONTANTES DUPLOS A CADA 40cm COM DUAS CHAPAS STANDARD DE 12,5mm DE CADA LADO, E MANTA DE LÃ DE POLIESTER TRISOFT IL100mm (100mm COM DENSIDADE 15kg/m³). USAR NO TÉRREO, 1º PAVIMENTO E 2º PAVIMENTO.

DRYWALL KNAUF W112 140/90 OU SIMILAR TÉCNICO, COM MONTANTE DUPLOS A CADA 40cm COM DUAS CHAPAS STANDARD DE 12,5mm DE CADA LADO, E MANTA DE LÃ DE POLIESTER TRISOFT IL (100mm COM DENSIDADE 15kg/m³). USAR NO SUBSOLO.

OBS: QUANDO HOUVER REVESTIMENTO CERÂMICO NAS PAREDES, DEVE-SE USAR CHAPA HIDRÓFUGA RU (COM BASE IMPERMEÁVEL E SELANTE ELASTOMÉRICO NOS FUROS DAS INSTALAÇÕES).

BLOCO DE CONCRETO B39 (140x190x390mm) LxHxC

ESTRUTURA EM CONCRETO

COMPARTIMENTAÇÃO HORIZONTAL

NOTAS:

1. Todas as medidas devem ser confirmadas no local;
2. As dimensões estão cotadas no eixo das alvenarias (desenhada em osso) e cantos de estruturas (existente) em osso;
3. Prever reforço interno no Drywall para fixação de bancadas e louças conforme orientação do fabricante;
4. Os drywalls foram utilizados com as especificações técnicas da marca Knauf para a realização dos desenhos técnicos, entretanto pode ser utilizado qualquer outra marca disponível no mercado, desde que atenda às especificações estabelecidas em projeto;
5. Os drywalls serão instalados apenas quando pisos e paredes do seu entorno já estiverem com seus revestimentos finais aplicados e deverão ser executados até o fundo da laje;
6. Todas as bancadas de laboratórios serão em Polimetilmetacrilato, tipo Corian ou similar técnico na cor branco; Com excessão das áreas de bancadas que tiverem tanques (indicados em planta) que serão em aço inox 304;
7. As bancadas de copas, banheiros, sanitários, vestiários e refeitório, assim como peitoris de janelas, guichês e visores, bem como balcões de atendimento serão em granito cinza ouro branco;

QUADRO DE ESQUADRIAS

NOM	QTDE	LARG	ALT	PEIT	FLS	MOV	DESCRIÇÃO
PM01	269	0.800	2.100	0.000	01	GIRO	Porta em madeira laminada sólida na cor branco fosco
VZ01	12	5.650	0.600	2.300	06	FIXO	Veneziana industrial tipo comovent com aletas em PVC na cor branca

01 SETOR 04
PLANTA BAIXA SUBSOLO
ESCALA 1/100

Revisão	Data	Modificações	Autor
00	AGO/2024	Emissão inicial	Lara

OBSERVAÇÕES:

1. **Quaisquer dúvidas ou modificações deverão ser comunicadas ao arquiteto previamente.**
2. **Todas as medidas devem ser conferidas no local**
3. **Este projeto é de propriedade intelectual da UFC sendo proibido o seu uso ou reprodução não autorizados.**

UNIVERSIDADE FEDERAL DO CEARÁ
SUP. DE INFRAESTRUTURA E GESTÃO AMBIENTAL
Av. Mister Hull s/n, Bloco 301 / Campus do Pici / Tel.: 3366-9550 / 3366-9551

COORDENADORIA DE PROJETOS E OBRAS | DIVISÃO DE ESTUDOS E PROJETOS

Local: **Rua dos Tabajaras, S/N, Praia de Iracema - Fortaleza - CE**
Bloco: IRC-001 **Unidade:** Labomar/ CTCN **Campus:** CAMPUS IRACEMA

Disciplina: ARQUITETURA
Serviço: REFORMA
Área total intervenç.: 35.254,56m²
Autor do projeto: LARA SILVA LIMA
Desenvolv.: LARA SILVA
Rev.: 00
Etapa: ANTEPROJETO
Nº processo SEI: 23067.033538/2024-15
Folha: A1EST (840 x 594mm)
CAU: RNP 02923862309
Data: AGO/2024
Conteúdo:
Escala:
Prancha:

PLANTA BAIXA SUBSOLO - ESTACIONAMENTO

19/53

FOLHA PADRÃO A1 – NBR-10.068

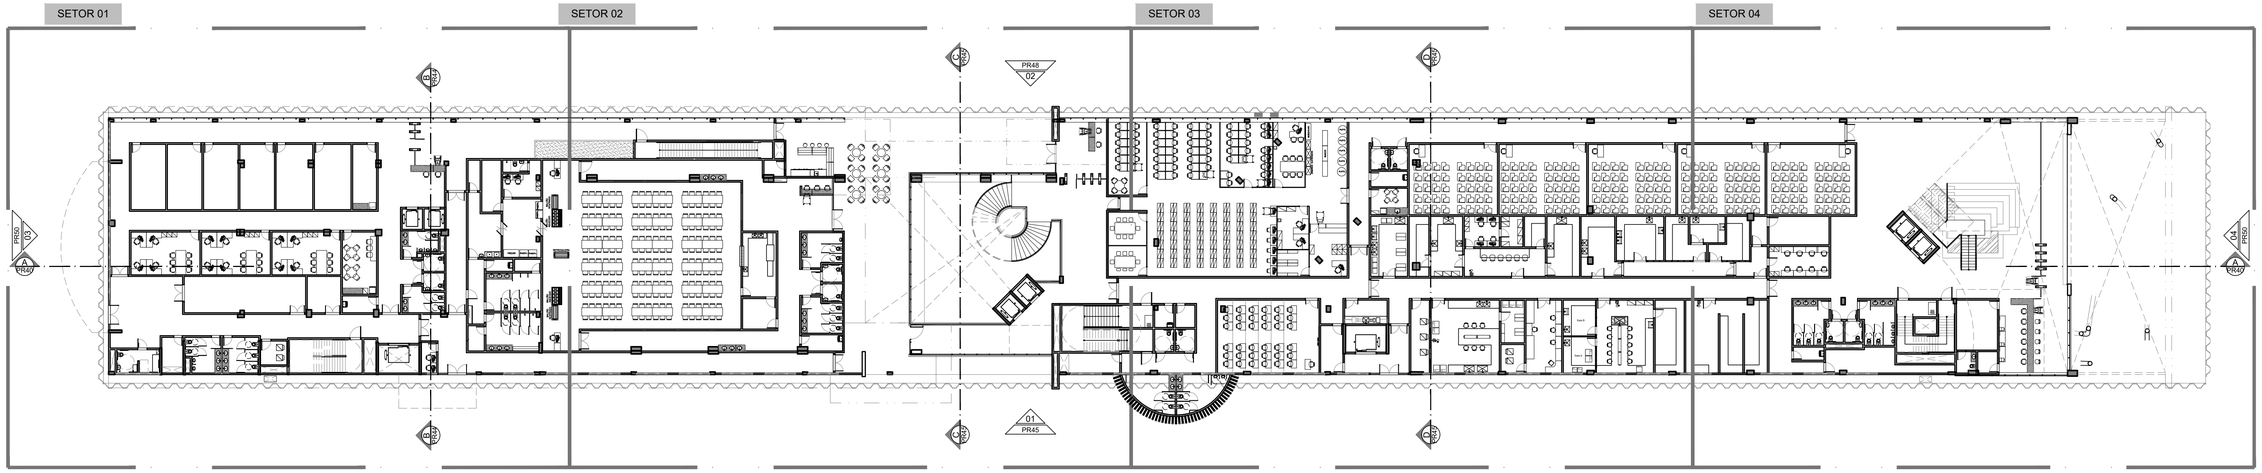

01 PLANTA BAIXA TÉRREO
ESCALA 1/300

LEGENDA DE ALVENARIAS / DIVISÓRIAS

DRYWALL KNAUF W111 115/90 OU SIMILAR TÉCNICO COM MONTANTES DUPLOS A CADA 40cm COM DUAS CHAPAS STANDARD DE 12,5mm DE CADA LADO, E MANTA DE LÃ DE POLIESTER TRISOFT IL100mm (100mm COM DENSIDADE 15kg/m³). USAR NO TÉRREO, 1º PAVIMENTO E 2º PAVIMENTO.

DRYWALL KNAUF W112 140/90 OU SIMILAR TÉCNICO, COM MONTANTE DUPLOS A CADA 40cm COM DUAS CHAPAS STANDARD DE 12,5mm DE CADA LADO, E MANTA DE LÃ DE POLIESTER TRISOFT IL (100mm COM DENSIDADE 15kg/m³). USAR NO SUBSOLO.

OBS: QUANDO HOUVER REVESTIMENTO CERÂMICO NAS PAREDES, DEVE-SE USAR CHAPA HIDRÓFUGA RU (COM BASE IMPERMEÁVEL E SELANTE ELASTOMÉRICO NOS FUROS DAS INSTALAÇÕES).

BLOCO DE CONCRETO B39 (140x190x390mm) LxHxC

ESTRUTURA EM CONCRETO

COMPARTIMENTAÇÃO HORIZONTAL

NOTAS:

1. Todas as medidas devem ser confirmadas no local;
2. As dimensões estão cotadas no eixo das alvenarias (desenhada em osso) e cantos de estruturas (existente) em osso;
3. Prever reforço interno no Drywall para fixação de bancadas e louças conforme orientação do fabricante;
4. Os drywalls foram utilizados com as especificações técnicas da marca Knauf para a realização dos desenhos técnicos, entretanto pode ser utilizado qualquer outra marca disponível no mercado, desde que atenda às especificações estabelecidas em projeto;
5. Os drywalls serão instalados apenas quando pisos e paredes do seu entorno já estiverem com seus revestimentos finais aplicados e deverão ser executados até o fundo da laje;
6. Todas as bancadas de laboratórios serão em Polimetilmetacrilato, tipo Corian ou similar técnico na cor branco; Com excessão das áreas de bancadas que tiverem tanques (indicados em planta) que serão em aço inox 304;
7. As bancadas de copas, banheiros, sanitários, vestiários e refeitório, assim como peitoris de janelas, guichês e visores, bem como balcões de atendimento serão em granito cinza ouro branco;

Revisão	Data	Modificações	Autor
00	AGO/2024	Emissão inicial	Lara

OBSERVAÇÕES:

1. **Quaisquer dúvidas ou modificações deverão ser comunicadas ao arquiteto previamente.**
2. **Todas as medidas devem ser conferidas no local**
3. **Este projeto é de propriedade intelectual da UFC sendo proibido o seu uso ou reprodução não autorizados.**

CPO UNIVERSIDADE FEDERAL DO CEARÁ
SUP. DE INFRAESTRUTURA E GESTÃO AMBIENTAL
Av. Mister Hull s/n, Bloco 301 / Campus do Pici / Tel.: 3666-9550 / 3366-9551

COORDENADORIA DE PROJETOS E OBRAS | DIVISÃO DE ESTUDOS E PROJETOS

Local: **Rua dos Tabajaras, S/N, Praia de Iracema - Fortaleza - CE**
Bloco: IRC-001 **Unidade:** Labomar/ CTCN **Campus:** CAMPUS IRACEMA

Disciplina: ARQUITETURA
Serviço: REFORMA
Área total intervenç.: 35.254,56m²
Autor do projeto: LARA SILVA LIMA
Desenvolv.: LARA SILVA
Rev.: 00
Etapa: ANTEPROJETO
Nº processo SEI: 23067.033538/2024-15
Folha: A1EST (840 x 594mm)
CAU: RNP 02923862309
Data: AGO/2024
Conteúdo:
Escala:
Prancha:

PLANTA BAIXA TÉRREO

FOLHA PADRÃO A1 – NBR-10.068

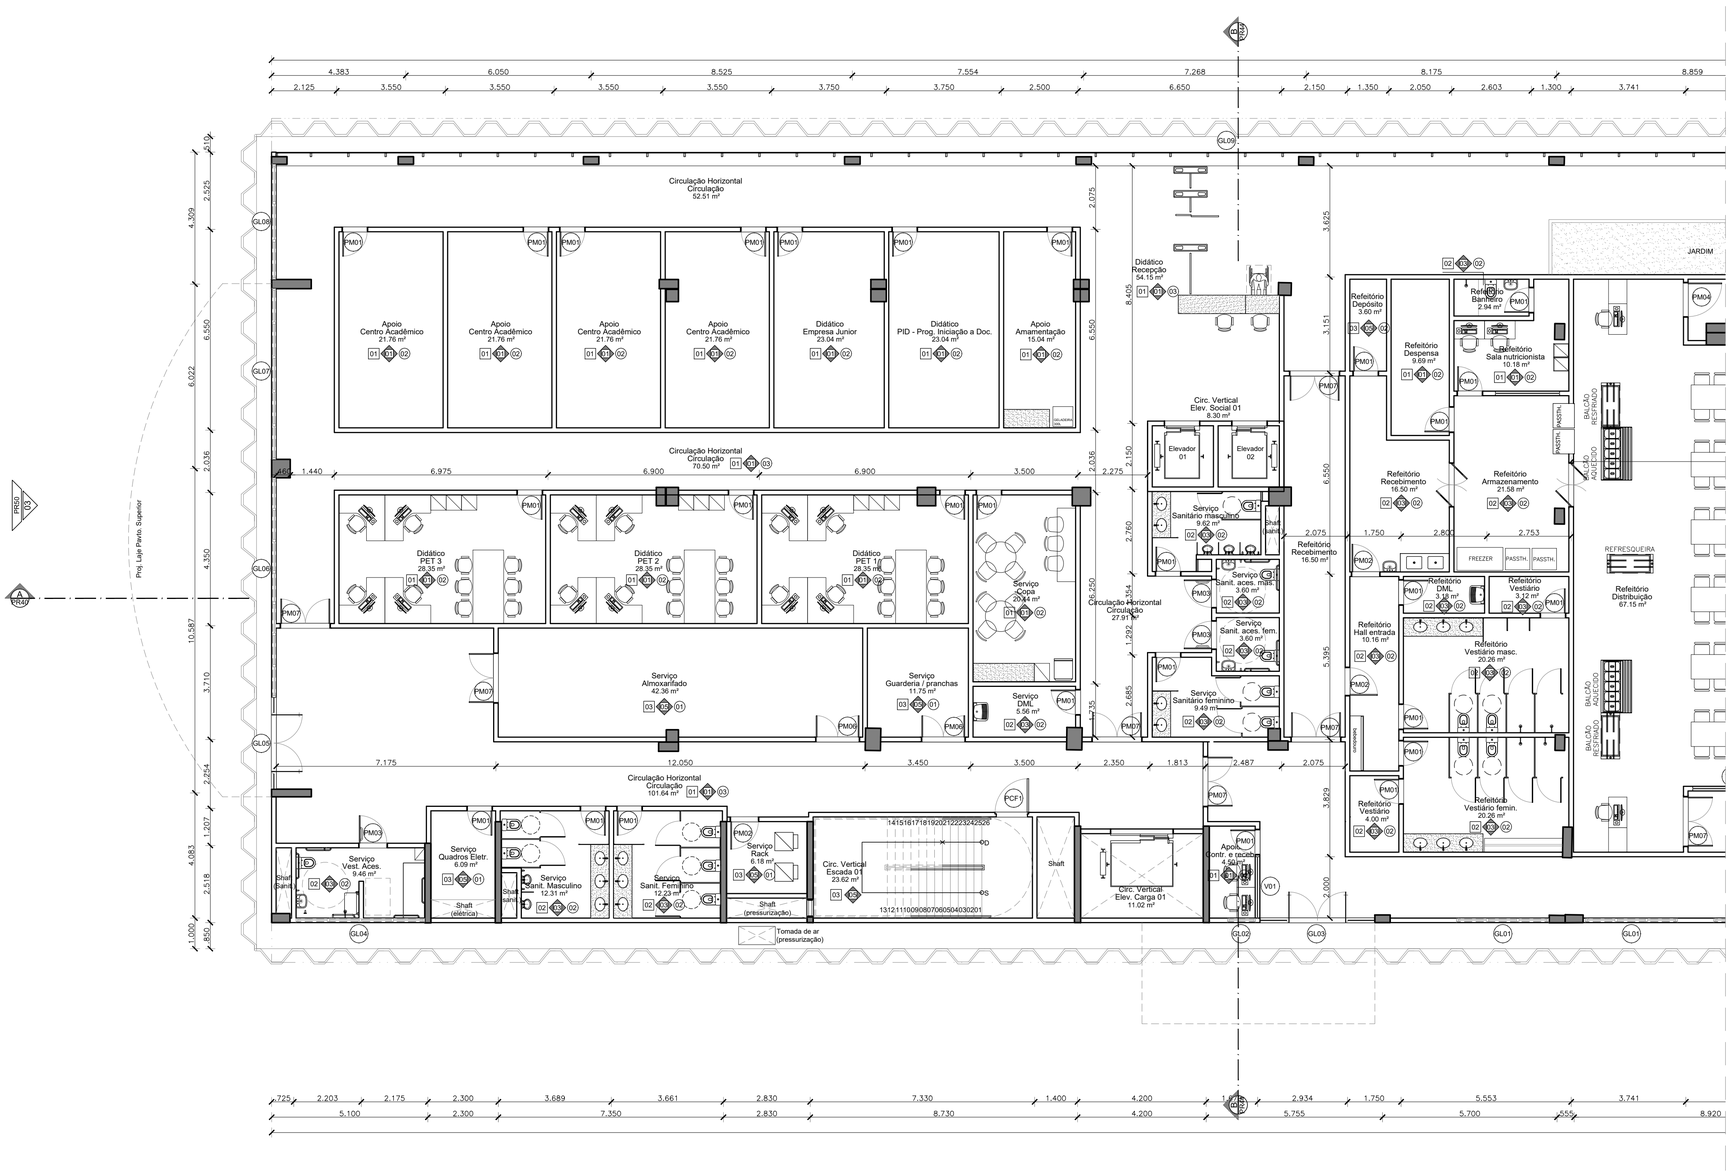

SETOR 01
01 | PLANTA BAIXA TÉRREO
ESCALA 1/100

QUADRO DE REVESTIMENTOS

PISO

01	PORCELANATO 90 x 90cm ACETINADO RETIFICADO, LINHA KHALI OFF WHITE, COEFICIENTE ATRITO ≥ 0,42, PEI 5, ELIANE OU SIMILAR TÉCNICO. RODAPÉ EM CERÂMICA MONOPOROSA MATE RETIFICADO 30 x 90cm, LINHA KHALI OFF WHITE, PEI 5, EM TODOS OS AMBIENTES COM PAREDES COM PINTURA
02	PORCELANATO 87,7x87,7cm ACABAMENTO NATURAL RETIFICADO, LINHA DOWNTOWN HD WH, COEFICIENTE DE ATRITO: >0,4, PEI 6, PORTINARI OU SIMILAR TÉCNICO. REJUNTE EPÓXI PALHA
03	PISO INDUSTRIAL 15 mm AGREGADO MINERAL E ENDURECEDOR DE SUPERFÍCIE, ACABAMENTO POLIDO E JUNTAS PLÁSTICAS 3 x 15 mm A CADA 1,20m COM RODAPÉ MOLDADO IN LOCO
04	PISO EM TÁBUA CORRIDA DE TAUARI, PRANCHAS COM E=5CM, SELADOR COM ACABAMENTO FOSCO, RODAPÉ DO MESMO MATERIAL 11x1,5cm
05	CARPETE MODULAR 50x50cm, LINHA ASTRAL MB 409 - PERSEUS, BELGOTEX OU SIMILAR TÉCNICO
06	GRANITO CINZA OURO BRANCO, e=2 cm, COM ACABAMENTO DE SUPERFÍCIE E LEVIGADO PARA ESCADAS INTERNAS
07	PISO INTERTRAVADO EM CONCRETO 10x20x4cm, TIPO TIJOLINHO PARA TRÁFEGO LEVE NA COR CINZA
08	PISO INTERTRAVADO, UNISTEIN 16 FACES, VIBRO-PRENSADO PARA ALTO TRÁFEGO, 35MPa 8cm NA COR CINZA NATURAL OU SIMILAR
09	ÁREA PERMEÁVEL COM FORRAÇÃO VEGETAL (VER PROJETO DE PAISAGISMO)
10	PISO EM CONCRETO ARMADO COM MALHA RETANGULAR, APLICAÇÃO ÚMIDO SOBRE ÚMIDO, JUNTA SERRADA EM VOLTA DOS PILARES, PROCESSO DE SALGAMENTO COM SELANTE E ENDURECEDOR DE SUPERFÍCIE, POLIDO. SINALIZAÇÃO VIÁRIA EM TEXTURA EPÓXI CORES CONFORME PROJ. ESPECÍFICO
11	PISO EM CONCRETO COM ACABAMENTO DESEMPENADO PIGMENTADO NA COR NATURAL E JUNTAS SECAS DE DILATAÇÃO A CADA 1.50m.
12	CERÂMICA ACETINADA Bllb 45x45cm COR BRANCA, COEFICIENTE ATRITO: >0,4, CARGO PLUS WHITE ELIANE OU SIMILAR TÉCNICO

PAREDE e FACHADA

01	PINTURA ACRÍLICA PREMIUM SUPER LAVÁVEL, ACABAMENTO FOSCO, COR BRANCA, LINHA METALATEX, FAB.: SHERWIN WILLIANS OU SIMILAR TÉCNICO.
02	TEXTURA ACRÍLICA APLICADA COM ROLO DE TEXTURAR, COR: BRANCO, FAB.: SHERWIN WILLIAMS, OU SIMILAR TÉCNICO.
03	CERÂMICA MONOPOROSA 29,1x87,7cm ACABAMENTO RETIFICADO, USO 1, LINHA WHITE PLAIN MATTE (55340) PORTINARI OU SIMILAR TÉCNICO, REJUNTE BRANCO
04	PORCELANATO BRANCO ACETINADO RETIFICADO 58,4 x 58,4cm, Bla, COEFICIENTE ATRITO < 0,4, PEI 6, COFBla < 0,5%, CRup> 1300N, GA/GLB, CLASSE 3, e=9,5mm - LOFT WH PORTINARI COD: 55570, OU SIMILAR TÉCNICO, ATÉ H= 1,80 m + PAREDE 01.
05	PINTURA ACRÍLICA ACETINADA NA COR BRANCA, SUVINIL TOQUE DE LUZ, LINHA PREMIUM OU SIMILAR TÉCNICO
06	COMBINADO DE REVESTIMENTO DE MADEIRA SOBRE PERFIS DE AÇO GALVANIZADO TIPO NEXACUSTIC OU SIMILAR (FRISADO 8 PADRÃO MILANO + LISO CAPRI) COM LÃ MINERAL 50mm, DENSIDADE ≥ 30kg/m³ NA CAVIDADE
07	CERAMICA TELADA ESMALTADA 10 x 10 cm, RESIST. MANCHAS CLASSE 5, CRup ≥ 700 N, RQ GA/GLA, Bib, LINHA ÔNIX COR LINX (OM-5031), JUNTA RETA, REJUNTE EPOXI BRANCO 2 mm, FIXAÇÃO COM ARGAMASSA COLANTE, ATLAS OU SIMILAR TÉCNICO
08	PORCELANATO BRANCO ACETINADO RETIFICADO 120 x 120cm, Bla, CRup ≥ 2500N, COEFICIENTE ATRITO ≥ 0,4, CLASSE GA/GLB, LINHA SAMPA, DECORTILES OU SIMILAR TÉCNICO; FIXAÇÃO COM SISTEMA OCULTO DE INSERTS METÁLICOS, MONTANTES COM CANTONEIRAS, CHUMBADORES E ACESSÓRIOS EM AÇO INOX 316, AFASTAMENTO 10cm. FABRICANTE ELIANE OU SIMILAR TÉCNICO
09	PORCELANATO CINZA ACETINADO RETIFICADO 120 x 120cm, Bla, CRup ≥ 2500N, COEFICIENTE ATRITO ≥ 0,4, CLASSE GA/GLB, LINHA SAMPA, DECORTILES OU SIMILAR TÉCNICO; FIXAÇÃO COM SISTEMA OCULTO DE INSERTS METÁLICOS, MONTANTES COM CANTONEIRAS, CHUMBADORES E ACESSÓRIOS EM AÇO INOX 316, AFASTAMENTO 10cm. FABRICANTE ELIANE OU SIMILAR TÉCNICO
10	CERAMICA TELADA ESMALTADA 10 x 10 cm, RESIST. MANCHAS CLASSE 5, CRup ≥ 700 N, RQ GA/GLA, Bib, LINHA ÔNIX COR GLACIAL (OB-5233), JUNTA RETA, REJUNTE EPOXI BRANCO 2 mm, FIXAÇÃO COM ARGAMASSA COLANTE, ATLAS OU SIMILAR TÉCNICO
11	SISTEMA DE WALLFRAME + BRISES VERTICAIS SM75 COM PINTURA COIL COATHING NA COR OCRE, SULMETAIS OU SIMILAR TÉCNICO
12	CONCRETO APARENTE
13	PERGOLADO COM ESTRUTURA EM AÇO COM PINTURA ELETROSTÁTICA NA COR BRONZE
14	PERGOLADO PRÉ-MOLDADO EM CONCRETO, FIXADO NA VERTICAL + PAREDE 05
15	CERÂMICA ACETINADA BIII, 45x45cm FORMA BRANCO ELIANE OU SIMILAR TÉCNICO
16	COMBINADO DE LÃ DE PET TRISOFT IR 50mm + CHAPA ST 12.5mm + LÃ DE PET IR 50mm + CHAPA DE GESSO ACARTONADO 12.5mm, CLEANEO KNAUF OU SIMILAR TÉCNICO, ATÉ O FORRO

TETO

01	LAJE EM CONCRETO COM ACABAMENTO EM TEXTURA ACRÍLICA NA COR BRANCA SUVINIL OU EQUIVALENTE TÉCNICO
02	FORRO GESSO ACARTONADO ESTRUTURADO MONOLÍTICO, e=12,5mm, 1200 mm, COM PERFIL DE AÇO GALVANIZADO COM PINTURA LATEX PVA BRANCA, TIPO KNAUF D112 UNIDIRECIONAL FGE F47 OU SIMILAR TÉCNICO
03	FORRO DE GESSO ACARTONADO REMOVÍVEL (FGR) 6,5mm COM PELÍCULA DE PVC COM PERFIL T EM AÇO GALVANIZADO NA COR BRANCA 625x625mm KNAUF TECHNIFORRO BORDA QUADRADA OU SIMILAR TÉCNICO
04	FORRO MODULAR DE FIBRA MINERAL 16 mm, BORDA TEGULAR, NRC > 0.55 , CAC > 32 dB, 625 x 625 mm, PINTURA VINILICA DE FABRICA NA COR BRANCA, COM PERFIL T EM AÇO GALVANIZADO COM PINTURA EM POLIESTER NA COR BRANCA ARMSTRONG FINE FISSURED OU SIMILAR TÉCNICO
05	LAJE EM CONCRETO APARENTE
06	FORRO MODULAR DE FIBRA MINERAL 19 mm, 62.5x62.5cm, aw= 1.00, NRC 0.90, COR PRETA, BORDA SK, PERFIL APARENTE, THERMATEX ALPHA DA AMF OU SIMILAR TÉCNICO
07	LAJE EM CONCRETO COM ACABAMENTO EM TEXTURA ACRÍLICA NA COR PRETO SUVINIL OU EQUIVALENTE TÉCNICO
08	FORRO DE GESSO ABSORVENTE DE CHAPA PERFURADA + FORRO DE DRYWALL DE CHAPA SIMPLES
09	FORRO EM RIPADOS COMPOSTOS DE MADEIRA ECOLÓGICA E POLIETILEO DE ALTA DENSISADE, LINHA ARKOWOOD EP, ARKOS OU SIMILAR TÉCNICO
10	NÚVEM ACÚSTICA IR50 QUADRADA 600 x 600mm, ESPESSURA 50mm,W-NRC 0,92 E 0,98, LINHA DECOR TRISOFT OU SIMILAR TÉCNICO

MATERIAIS EXTERNOS

01	GUARDA-CORPO EM TUBOS DE AÇO INOX POLIDO AISI 316, Ø=2". UTILIZAR ONDE HOUVER RAMPAS
02	CORRIMÃO DUPLA ALTURA EM TUBOS DE AÇO INOX POLIDO AISI 316, Ø=1 ½"

NOTAS EXTRAS:
1. A escada helicoidal localizada no átrio central terá fechamento em brise B40 60mm, e pintura coil coating na cor ocre, Sulmetais ou similar técnico;
2. O guarda-corpo será em sistema autoportante grandline free view com pintura eletrostática branca e vidro laminado e temperado 10+10, incolor;
3. Todas as peças metálicas da fachada ventilada deverão ser em aço inox 316.

LEGENDA DE ALVENARIAS / DIVISÓRIAS

DRYWALL KNAUF W111 115/90 OU SIMILAR TÉCNICO COM MONTANTES DUPLOS A CADA 40cm COM DUAS CHAPAS STANDARD DE 12,5mm DE CADA LADO, E MANTA DE LÃ DE POLIESTER TRISOFT IL100mm (100mm COM DENSIDADE 15kg/m³). USAR NO TÉRREO, 1º PAVIMENTO E 2º PAVIMENTO.

DRYWALL KNAUF W112 140/90 OU SIMILAR TÉCNICO, COM MONTANTE DUPLOS A CADA 40cm COM DUAS CHAPAS STANDARD DE 12,5mm DE CADA LADO, E MANTA DE LÃ DE POLIESTER TRISOFT IL (100mm COM DENSIDADE 15kg/m³). USAR NO SUBSOLO.

OBS: QUANDO HOUVER REVESTIMENTO CERÂMICO NAS PAREDES, DEVE-SE USAR CHAPA HIDRÓFUGA RU (COM BASE IMPERMEÁVEL E SELANTE ELASTOMÉRICO NOS FUROS DAS INSTALAÇÕES).

BLOCO DE CONCRETO B39 (140x190x390mm) LxHxC

ESTRUTURA EM CONCRETO

COMPARTIMENTAÇÃO HORIZONTAL

NOTAS:
1. Todas as medidas devem ser confirmadas no local;
2. As dimensões estão cotadas no eixo das alvenarias (desenhada em osso) e cantos de estruturas (existente) em osso;
3. Prever reforço interno no Drywall para fixação de bancadas e louças conforme orientação do fabricante;
4. Os drywalls foram utilizados com as especificações técnicas da marca Knauf para a realização dos desenhos técnicos, entretanto pode ser utilizado qualquer outra marca disponível no mercado, desde que atenda às especificações estabelecidas em projeto;
5. Os drywalls serão instalados apenas quando pisos e paredes do seu entorno já estiverem com seus revestimentos finais aplicados e deverão ser executados até o fundo da laje;
6. Todas as bancadas de laboratórios serão em Polimetilmetacrilato, tipo Corian ou similar técnico na cor branco; Com excessão das áreas de bancadas que tiverem tanques (indicados em planta) que serão em aço inox 304;
7. As bancadas de copas, banheiros, sanitários, vestiários e refeitório, assim como peitoris de janelas, guichês e visores, bem como balcões de atendimento serão em granito cinza ouro branco;

QUADRO DE ESQUADRIAS

NOM	QTDE	LARG	ALT	PEIT	FLS	MOV	DESCRIÇÃO
CB01	4	2.000	0.800	1.000	-	FIXO	Cobogó antichuva tipo veneziana, 30 x 40 cm, de argamassa prensada com Pintura acrílica cor branco neve
CB02	11	1.800	0.800	1.300	-	FIXO	Cobogó antichuva tipo veneziana, 30 x 40 cm, de argamassa prensada com pintura acrílica cor branco, Neorex SBC
GC01	1	2.000	1.000	1.100	02	GUILHOT	Guichê em caixilho de alumínio natural e vidro laminado (3+3mm) + float incolor
GC02	1	3.000	1.000	VAR	01	FIXO	Guichê em caixilho de alumínio natural e vidro laminado (3+3mm) + float incolor
GL01	79	3.000	1.200	2.100	-	MAX	Pele de vidro sistema "Stick Glazing" em perfil de alumínio com pintura eletrostática na cor branca 80µm, e vidro laminado refletivo 8mm (vidro float incolor 4mm + PVB + vidro Cebrace Cool Lite 420 ST 4mm)
GL02	1	0.900	1.200	2.100	-	MAX	Pele de vidro sistema "Stick Glazing" em perfil de alumínio com pintura eletrostática na cor branca 80µm, e vidro laminado refletivo 8mm (vidro float incolor 4mm + PVB + vidro Cebrace Cool Lite 420 ST 4mm)
GL03	2	3.750	3.300	-	-	GIRO/ FIXO	Pele de vidro sistema "Stick Glazing" em perfil de alumínio com pintura eletrostática na cor branca 80µm, e vidro laminado refletivo 8mm (vidro float incolor 4mm + PVB + vidro Cebrace Cool Lite 420 ST 4mm)
GL04	1	4.200	0.700	2.600	-	MAX	Pele de vidro sistema "Stick Glazing" em perfil de alumínio com pintura eletrostática na cor branca 80µm, e vidro laminado refletivo 8mm (vidro float incolor 4mm + PVB + vidro Cebrace Cool Lite 420 ST 4mm)
GL05	1	3.000	3.300	-	-	GIRO/ FIXO	Pele de vidro sistema "Stick Glazing" em perfil de alumínio com pintura eletrostática na cor branca 80µm, e vidro laminado refletivo 8mm (vidro float incolor 4mm + PVB + vidro Cebrace Cool Lite 420 ST 4mm)
GL06	1	7.160	0.700	2.600	-	MAX	Pele de vidro sistema "Stick Glazing" em perfil de alumínio com pintura eletrostática na cor branca 80µm, e vidro laminado refletivo 8mm (vidro float incolor 4mm + PVB + vidro Cebrace Cool Lite 420 ST 4mm)
GL07	1	5.570	0.700	2.600	-	MAX	Pele de vidro sistema "Stick Glazing" em perfil de alumínio com pintura eletrostática na cor branca 80µm, e vidro laminado refletivo 8mm (vidro float incolor 4mm + PVB + vidro Cebrace Cool Lite 420 ST 4mm)
GL08	1	3.750	0.700	2.600	-	MAX	Pele de vidro sistema "Stick Glazing" em perfil de alumínio com pintura eletrostática na cor branca 80µm, e vidro laminado refletivo 8mm (vidro float incolor 4mm + PVB + vidro Cebrace Cool Lite 420 ST 4mm)
GL09	1	71.920	2.980	0.750	-	MAX/ FIXO	Pele de vidro sistema "Stick Glazing" em perfil de alumínio com pintura eletrostática na cor branca 80µm, e vidro laminado refletivo 8mm (vidro float incolor 4mm + PVB + vidro Cebrace Cool Lite 420 ST 4mm)
GL10	1	98.760	12.640	0.750	-	MAX/ FIXO	Pele de vidro sistema "Stick Glazing" em perfil de alumínio com pintura eletrostática na cor branca 80µm, e vidro laminado refletivo 8mm (vidro float incolor 4mm + PVB + vidro Cebrace Cool Lite 420 ST 4mm)
GL11	1	11.050	12.640	0.750	-	MAX/ FIXO	Pele de vidro sistema "Stick Glazing" em perfil de alumínio com pintura eletrostática na cor branca 80µm, e vidro laminado refletivo 8mm (vidro float incolor 4mm + PVB + vidro Cebrace Cool Lite 420 ST 4mm)
GL12	1	24.200	12.640	0.750	-	MAX/ FIXO	Pele de vidro sistema "Stick Glazing" em perfil de alumínio com pintura eletrostática na cor branca 80µm, e vidro laminado refletivo 8mm (vidro float incolor 4mm + PVB + vidro Cebrace Cool Lite 420 ST 4mm)
GL13	1	18.285	15.620	0.200	-	MAX/ FIXO	Pele de vidro sistema "Stick Glazing" em perfil de alumínio com pintura eletrostática na cor branca 80µm, e vidro laminado refletivo 8mm (vidro float incolor 4mm + PVB + vidro Cebrace Cool Lite 420 ST 4mm)
GL14	1	17.780	13.660	0.200	-	MAX/ FIXO	Pele de vidro sistema "Stick Glazing" em perfil de alumínio com pintura eletrostática na cor branca 80µm, e vidro laminado refletivo 8mm (vidro float incolor 4mm + PVB + vidro Cebrace Cool Lite 420 ST 4mm)
GL15	3	14.340	3.660	0.200	-	MAX/ FIXO	Pele de vidro sistema "Stick Glazing" em perfil de alumínio com pintura eletrostática na cor branca 80µm, e vidro laminado refletivo 8mm (vidro float incolor 4mm + PVB + vidro Cebrace Cool Lite 420 ST 4mm)
GL16	1	73.200	10.450	0.000	-	MAX/ FIXO	Pele de vidro sistema "Stick Glazing" em perfil de alumínio com pintura eletrostática na cor branca 80µm, e vidro laminado refletivo 8mm (vidro float incolor 4mm + PVB + vidro Cebrace Cool Lite 420 ST 4mm)
GL17	1	2.150	10.450	0.000	-	FIXO	Pele de vidro sistema "Stick Glazing" em perfil de alumínio com pintura eletrostática na cor branca 80µm, e vidro laminado refletivo 8mm (vidro float incolor 4mm + PVB + vidro Cebrace Cool Lite 420 ST 4mm)
GL18	1	18.380	1.830	0.000	-	FIXO (GUARDA-CORPO)	Pele de vidro sistema "Stick Glazing" em perfil de alumínio com pintura eletrostática na cor branca 80µm, e vidro laminado refletivo 8mm (vidro float incolor 4mm + PVB + vidro Cebrace Cool Lite 420 ST 4mm)
GL19	2	12.520	3.800	0.050	-	MAX/ FIXO	Pele de vidro sistema "Stick Glazing" em perfil de alumínio com pintura eletrostática na cor branca 80µm, e vidro laminado refletivo 8mm (vidro float incolor 4mm + PVB + vidro Cebrace Cool Lite 420 ST 4mm)
GL20	1	18.380	2.200	0.000	-	FIXO (GUARDA-CORPO)	Pele de vidro sistema "Stick Glazing" em perfil de alumínio com pintura eletrostática na cor branca 80µm, e vidro laminado refletivo 8mm (vidro float incolor 4mm + PVB + vidro Cebrace Cool Lite 420 ST 4mm)
GL21	1	22.670	VAR.	0.200	-	MAX/ FIXO/ GIRO	Pele de vidro sistema "Stick Glazing" em perfil de alumínio com pintura eletrostática na cor branca 80µm, e vidro laminado refletivo 8mm (vidro float incolor 4mm + PVB + vidro Cebrace Cool Lite 420 ST 4mm)
GL22	1	15.870	VAR.	0.000	-	MAX/ FIXO	Pele de vidro sistema "Stick Glazing" em perfil de alumínio com pintura eletrostática na cor branca 80µm, e vidro laminado refletivo 8mm (vidro float incolor 4mm + PVB + vidro Cebrace Cool Lite 420 ST 4mm)
GL23	1	6.970	3.250	0.200	-	MAX/ FIXO	Pele de vidro sistema "Stick Glazing" em perfil de alumínio com pintura eletrostática na cor branca 80µm, e vidro laminado refletivo 8mm (vidro float incolor 4mm + PVB + vidro Cebrace Cool Lite 420 ST 4mm)
GL24	1	2.900	3.250	0.200	-	MAX/ FIXO	Pele de vidro sistema "Stick Glazing" em perfil de alumínio com pintura eletrostática na cor branca 80µm, e vidro laminado refletivo 8mm (vidro float incolor 4mm + PVB + vidro Cebrace Cool Lite 420 ST 4mm)
GL25	1	16.340	3.250	0.200	-	MAX/ FIXO	Pele de vidro sistema "Stick Glazing" em perfil de alumínio com pintura eletrostática na cor branca 80µm, e vidro laminado refletivo 8mm (vidro float incolor 4mm + PVB + vidro Cebrace Cool Lite 420 ST 4mm)
GL26	1	18.380	VAR.	0.000	-	FIXO (GUARDA-CORPO)	Pele de vidro sistema "Stick Glazing" em perfil de alumínio com pintura eletrostática na cor branca 80µm, e vidro laminado refletivo 8mm (vidro float incolor 4mm + PVB + vidro Cebrace Cool Lite 420 ST 4mm)
JA01	1	1.800	1.000	0.900	02	CORRER	Janela em perfil de alumínio com pintura eletrostática na cor branca 80µm, série 30, e vidro float incolor 4mm
JA02	2	0.600	0.600	1.800	01	MAX	Janela em perfil de alumínio com pintura eletrostática na cor branca 80µm, série 25, e vidro laminado incolor 3+3mm
PA01	12	0.900	2.100	0.000	01	GIRO	Porta em alumínio com pintura eletrostática na cor branca 80µm, série 30, com fechamento em lambri
PA02	2	0.900	1.700	0.100	01	GIRO	Porta em venezianas ventiladas de alumínio com pintura eletrostática branca
PA03	2	0.900	2.100	0.100	01	GIRO	Porta em venezianas ventiladas de alumínio com pintura eletrostática branca
PA04	2	1.600	2.100	0.100	02	GIRO	Porta em venezianas ventiladas de alumínio com pintura eletrostática branca
PA05	1	0.600	2.100	-	01	GIRO	Porta em venezianas ventiladas de alumínio com pintura eletrostática branca
PA06	4	1.800	2.100	0.000	02	GIRO	Porta em venezianas ventiladas de alumínio com pintura eletrostática branca
PCF1	22	1.100	2.100	0.000	01	GIRO	Porta corta-fogo em chapa de aço galvanizado na cor prata com barras antipânico na cor vermelha
PCF2	20	1.600	2.100	0.000	02	GIRO	Porta corta-fogo em chapa de aço galvanizado na cor prata com visor e com barras antipânico na cor vermelha
PCF3	2	1.200	2.100	0.000	02	GIRO	Porta corta-fogo em chapa de aço galvanizado na cor prata com visor e com barras antipânico na cor vermelha
PCF4	4	1.800	2.100	0.000	02	GIRO	Porta corta-fogo acústica industrializada Rw≥45dB na cor prata com barras antipânico na cor vermelha
PCF5	1	1.800	2.100	0.000	02	GIRO	Porta corta-fogo acústica industrializada Rw≥45dB na cor prata com barras antipânico na cor vermelha
PCF6	1	1.400	2.100	0.000	02	GIRO	Porta corta-fogo acústica industrializada Rw≥45dB na cor prata com barras antipânico na cor vermelha
PCF7	4	2.000	2.100	0.000	02	GIRO	Porta corta-fogo acústica industrializada Rw≥45dB na cor prata com barras antipânico na cor vermelha
PCF8	2	1.100	2.100	0.000	01	GIRO	Porta corta-fogo acústica industrializada Rw≥45dB na cor prata com barras antipânico na cor vermelha
PE01	6	1.000	2.100	0.000	02	GIRO	Porta acústica metálicas duplas, modelo 40db, ref: Somax trata Acústica ou similar técnico
PE02	2	1.600	2.100	0.000	02	GIRO	Porta acústica metálicas duplas, modelo 40db, ref: Somax trata Acústica ou similar técnico com barras antipânico
PE03	2	1.600	2.100	0.000	02	GIRO	Porta acústica metálicas duplas, modelo 40db, ref: Somax trata Acústica ou similar técnico
PF01	1	14.630	4.120	0.000	-	ENROLAR	Porta de enrolar de aço galvanizado a fogo, com batente em chapa dobrada de aço 18 com pintura em esmalte sintético na cor branco
PF02	1	3.600	2.400	0.000	-	ENROLAR	Porta de enrolar de aço galvanizado a fogo, com batente em chapa dobrada de aço 18 com pintura em esmalte sintético na cor branco
PF03	3	1.800	1.950	0.000	-	GIRO	Portão em barras de alumínio, Ø=1/2", e estrutura em perfil de alumínio, #=(4x4)cm
PF04	3	2.250	1.950	0.000	-	GIRO	Portão em barras de alumínio, Ø=1/2", e estrutura em perfil de alumínio, #=(4x4)cm
PM01	269	0.800	2.100	0.000	01	GIRO	Porta em madeira laminada sólida na cor branco fosco
PM02	27	0.900	2.100	0.000	01	GIRO	Porta em madeira laminada sólida na cor branco fosco
PM03	33	0.900	2.100	0.000	01	GIRO	Porta em madeira laminada sólida na cor branco fosco e barras acessíveis em aço inox
PM04	1	1.100	2.100	0.000	01	GIRO	Porta em madeira laminada sólida na cor branco fosco
PM05	90	1.200	2.100	0.000	02	GIRO	Porta em madeira laminada sólida na cor branco fosco
PM06	2	1.400	2.100	0.000	02	GIRO	Porta em madeira laminada sólida na cor branco fosco
PM07	30	1.600	2.100	0.000	02	GIRO	Porta em madeira laminada sólida na cor branco fosco
PM08	2	0.700	2.100	0.000	01	GIRO	Porta em madeira laminada sólida na cor branco fosco
PV01	1	1.600	2.400	0.000	02	GIRO	Porta em vidro temperado incolor 10mm e ferragens e puxador em aço inox com mola de piso
PV02	1	5.200	2.400	0.000	02	GIRO	Porta em vidro incolor resistente ao fogo e ferragens e puxador em aço inox com mola de piso
PV03	1	3.120	2.400	0.000	02	GIRO	Porta em vidro incolor resistente ao fogo e ferragens e puxador em aço inox com mola de piso
PV04	1	5.350	2.100	0.000	02	GIRO	Porta em vidro incolor resistente ao fogo e ferragens e puxador em aço inox com mola de piso
PV05	1	5.820	2.100	0.000	02	GIRO	Porta em vidro incolor resistente ao fogo e ferragens e puxador em aço inox com mola de piso
V01	1	2.000	1.000	1.100	01	FIXO	Visor com perfil de alumínio com pintura eletrostática branca com vidro 8mm incolor e temperado
V02	2	2.300	1.000	1.100	01	FIXO	Visor com perfil de alumínio com pintura eletrostática branca com vidro 8mm incolor e temperado
V03	6	2.600	1.000	1.100	01	FIXO	Visor com perfil de alumínio com pintura eletrostática branca com vidro 8mm incolor e temperado
V04	1	3.130	1.600	0.500	01	FIXO	Visor com perfil de alumínio com pintura eletrostática branca e vidro resistente ao fogo
V05	1	2.750	1.600	0.500	01	FIXO	Visor com perfil de alumínio com pintura eletrostática branca e vidro resistente ao fogo
VZ01	12	5.650	0.600	2.300	06	FIXO	Veneziana industrial tipo comovent com aletas em PVC na cor branca

Revisão	Data	Modificações	Autor
00	AGO/2024	Emissão inicial	Lara

OBSERVAÇÕES:
1. **Quaisquer dúvidas ou modificações deverão ser comunicadas ao arquiteto previamente.**
2. **Todas as medidas devem ser conferidas no local**
3. **Este projeto é de propriedade intelectual da UFC sendo proibido o seu uso ou reprodução não autorizados.**

UNIVERSIDADE FEDERAL DO CEARÁ
SUP. DE INFRAESTRUTURA E GESTÃO AMBIENTAL
Av. Mister Hull s/n, Bloco 301 / Campus do Pici / Tel.: 3366-9550 / 3366-9551

COORDENADORIA DE PROJETOS E OBRAS | DIVISÃO DE ESTUDOS E PROJETOS

Local: Rua dos Tabajaras, S/N, Praia de Iracema - Fortaleza - CE		**Bloco:** IRC-001	**Unidade:** Labomar/ CTCN	**Campus:** CAMPUS IRACEMA
Disciplina: ARQUITETURA	**Serviço:** REFORMA	**Área total intervenç.:** 35.254,56m²	**Autor do projeto:** LARA SILVA LIMA	**Desenvolv.:** LARA SILVA
Etapa: ANTEPROJETO	**Nº processo SEI:** 23067.033538/2024-15	**Folha:** A1EST (840 x 594mm)	**CAU:** RNP 02923862309	**Data:** AGO/2024
Conteúdo: PLANTA BAIXA TÉRREO - SETOR 01			**Escala:**	**Prancha:** 21/53

Rev.: 00

FOLHA PADRÃO A1 – NBR-10.068

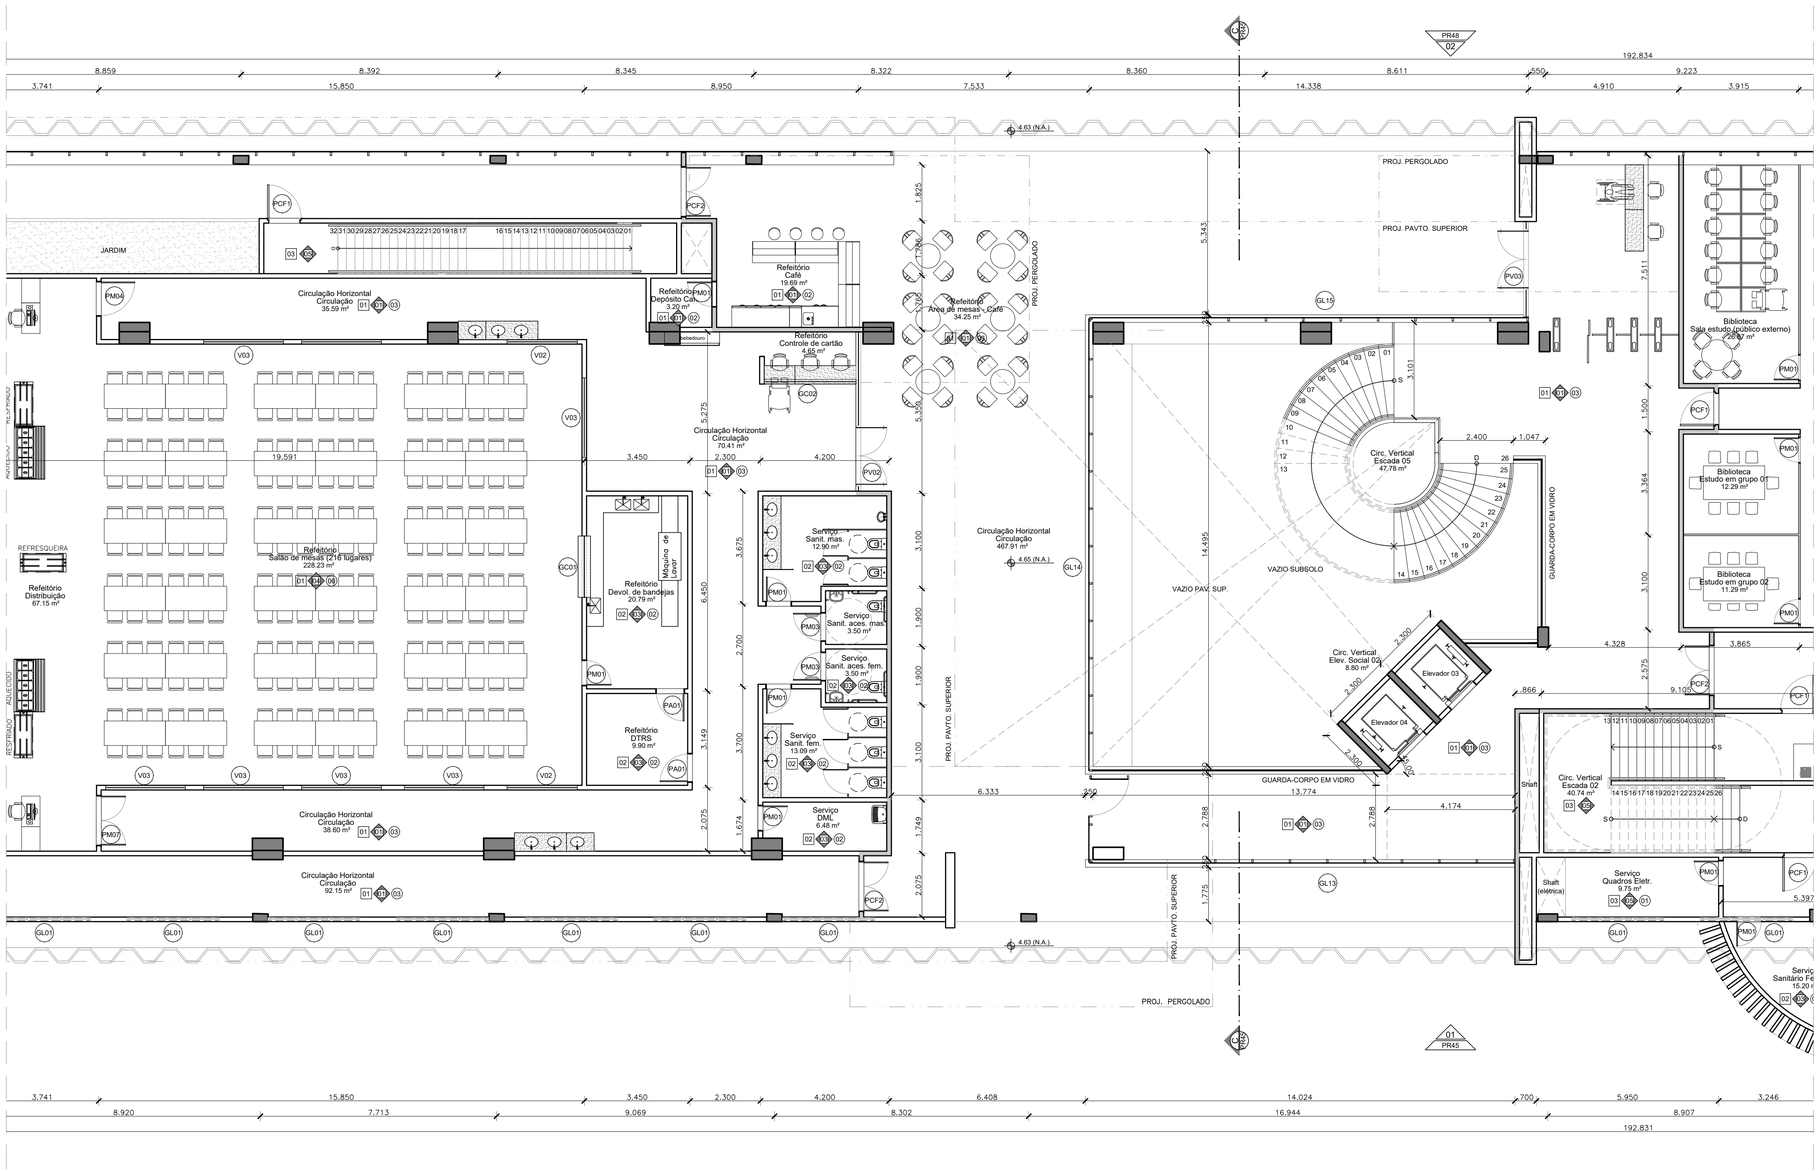

01 SETOR 02
PLANTA BAIXA TÉRREO
ESCALA 1/100

QUADRO DE REVESTIMENTOS

PISO

01	PORCELANATO 90 x 90cm ACETINADO RETIFICADO, LINHA KHALI OFF WHITE, COEFICIENTE ATRITO ≥ 0,42, PEI 5, ELIANE OU SIMILAR TÉCNICO. RODAPÉ EM CERÂMICA MONOPOROSA MATE RETIFICADO 30 x 90cm, LINHA KHALI OFF WHITE, PEI 5, EM TODOS OS AMBIENTES COM PAREDES COM PINTURA
02	PORCELANATO 87,7x87,7cm ACABAMENTO NATURAL RETIFICADO, LINHA DOWNTOWN HD WH, COEFICIENTE DE ATRITO: >0,4, PEI 6, PORTINARI OU SIMILAR TÉCNICO. REJUNTE EPÓXI PALHA.
03	PISO INDUSTRIAL 15 mm AGREGADO MINERAL E ENDURECEDOR DE SUPERFÍCIE, ACABAMENTO POLIDO E JUNTAS PLÁSTICAS 3 x 15 mm A CADA 1,20m COM RODAPÉ MOLDADO IN LOCO
04	PISO EM TÁBUA CORRIDA DE TAUARI, PRANCHAS COM E=5CM, SELADOR COM ACABAMENTO FOSCO, RODAPÉ DO MESMO MATERIAL 11x1,5cm
05	CARPETE MODULAR 50x50cm, LINHA ASTRAL MB 409 - PERSEUS, BELGOTEX OU SIMILAR TÉCNICO
06	GRANITO CINZA OURO BRANCO, e=2 cm, COM ACABAMENTO DE SUPERFÍCIE E LEVIGADO PARA ESCADAS INTERNAS
07	PISO INTERTRAVADO EM CONCRETO 10x20x4cm, TIPO TIJOLINHO PARA TRÁFEGO LEVE NA COR CINZA
08	PISO INTERTRAVADO, UNISTEIN 16 FACES, VIBRO-PRENSADO PARA ALTO TRÁFEGO, 35MPa 8cm NA COR CINZA NATURAL OU SIMILAR
09	ÁREA PERMEÁVEL COM FORRAÇÃO VEGETAL (VER PROJETO DE PAISAGISMO)
10	PISO EM CONCRETO ARMADO COM MALHA RETANGULAR, APLICAÇÃO ÚMIDO SOBRE ÚMIDO, JUNTA SERRADA EM VOLTA DOS PILARES, PROCESSO DE SALGAMENTO COM SELANTE E ENDURECEDOR DE SUPERFÍCIE, POLIDO. SINALIZAÇÃO VIÁRIA EM TEXTURA EPÓXI CORES CONFORME PROJ. ESPECÍFICO
11	PISO EM CONCRETO COM ACABAMENTO DESEMPENADO PIGMENTADO NA COR NATURAL E JUNTAS SECAS DE DILATAÇÃO A CADA 1.50m.
12	CERÂMICA ACETINADA Bllb 45x45cm COR BRANCA, COEFICIENTE ATRITO: >0.4, CARGO PLUS WHITE ELIANE OU SIMILAR TÉCNICO

PAREDE e FACHADA

01	PINTURA ACRÍLICA PREMIUM SUPER LAVÁVEL, ACABAMENTO FOSCO, COR BRANCA, LINHA METALATEX, FAB.: SHERWIN WILLIANS OU SIMILAR TÉCNICO.
02	TEXTURA ACRÍLICA APLICADA COM ROLO DE TEXTURAR, COR: BRANCO, FAB.: SHERWIN WILLIAMS, OU SIMILAR TÉCNICO.
03	CERÂMICA MONOPOROSA 29,1x87,7cm ACABAMENTO RETIFICADO, USO 1, LINHA WHITE PLAIN MATTE (55340) PORTINARI OU SIMILAR TÉCNICO, REJUNTE BRANCO
04	PORCELANATO BRANCO ACETINADO RETIFICADO 58,4 x 58,4cm, Bla, COEFICIENTE ATRITO < 0.4, PEI 6, COFBla < 0,5%, CRup> 1300N, GA/GLB, CLASSE 3, e=9,5mm - LOFT WH PORTINARI COD.: 55570, OU SIMILAR TÉCNICO, ATÉ H= 1,80 m + PAREDE 01.
05	PINTURA ACRÍLICA ACETINADA NA COR BRANCA, SUVINIL TOQUE DE LUZ, LINHA PREMIUM OU SIMILAR TÉCNICO
06	COMBINADO DE REVESTIMENTO DE MADEIRA SOBRE PERFIS DE AÇO GALVANIZADO TIPO NEXACUSTIC OU SIMILAR (FRISADO 8 PADRÃO MILANO + LISO CAPRI) COM LÃ MINERAL 50mm, DENSIDADE ≥ 30kg/m³ NA CAVIDADE
07	CERAMICA TELADA ESMALTADA 10 x 10 cm, RESIST. MANCHAS CLASSE 5, CRup ≥ 700 N, RQ GA/GLA, Bib, LINHA ÔNIX COR LINX (OM-5031), JUNTA RETA, REJUNTE EPOXI BRANCO 2 mm, FIXAÇÃO COM ARGAMASSA COLANTE, ATLAS OU SIMILAR TÉCNICO
08	PORCELANATO BRANCO ACETINADO RETIFICADO 120 x 120cm, Bla, CRup ≥ 2500N, COEFICIENTE ATRITO ≥ 0,4, CLASSE GA/GLB, LINHA SAMPA, DECORTILES OU SIMILAR TÉCNICO; FIXAÇÃO COM SISTEMA OCULTO DE INSERTS METÁLICOS, MONTANTES COM CANTONEIRAS, CHUMBADORES E ACESSÓRIOS EM AÇO INOX 316, AFASTAMENTO 10cm. FABRICANTE ELIANE OU SIMILAR TÉCNICO
09	PORCELANATO CINZA ACETINADO RETIFICADO 120 x 120cm, Bla, CRup ≥ 2500N, COEFICIENTE ATRITO ≥ 0,4, CLASSE GA/GLB, LINHA SAMPA, DECORTILES OU SIMILAR TÉCNICO; FIXAÇÃO COM SISTEMA OCULTO DE INSERTS METÁLICOS, MONTANTES COM CANTONEIRAS, CHUMBADORES E ACESSÓRIOS EM AÇO INOX 316, AFASTAMENTO 10cm. FABRICANTE ELIANE OU SIMILAR TÉCNICO
10	CERAMICA TELADA ESMALTADA 10 x 10 cm, RESIST. MANCHAS CLASSE 5, CRup ≥ 700 N, RQ GA/GLA, Bib, LINHA ÔNIX COR GLACIAL (OB-5233), JUNTA RETA, REJUNTE EPOXI BRANCO 2 mm, FIXAÇÃO COM ARGAMASSA COLANTE, ATLAS OU SIMILAR TÉCNICO
11	SISTEMA DE WALLFRAME + BRISES VERTICAIS SM75 COM PINTURA COIL COATHING NA COR OCRE, SULMETAIS OU SIMILAR TÉCNICO
12	CONCRETO APARENTE
13	PERGOLADO COM ESTRUTURA EM AÇO COM PINTURA ELETROSTÁTICA NA COR BRONZE
14	PERGOLADO PRÉ-MOLDADO EM CONCRETO, FIXADO NA VERTICAL + PAREDE 05
15	CERÂMICA ACETINADA BIII, 45x45cm FORMA BRANCO ELIANE OU SIMILAR TÉCNICO
16	COMBINADO DE LÃ DE PET TRISOFT IR 50mm + CHAPA ST 12.5mm + LÃ DE PET IR 50mm + CHAPA DE GESSO ACARTONADO 12.5mm, CLEANEO KNAUF OU SIMILAR TÉCNICO, ATÉ O FORRO

TETO

01	LAJE EM CONCRETO COM ACABAMENTO EM TEXTURA ACRÍLICA NA COR BRANCA SUVINIL OU EQUIVALENTE TÉCNICO
02	FORRO GESSO ACARTONADO ESTRUTURADO MONOLÍTICO, e=12,5mm, 1200 mm, COM PERFIL DE AÇO GALVANIZADO COM PINTURA LATEX PVA BRANCA, TIPO KNAUF D112 UNIDIRECIONAL FGE F47 OU SIMILAR TÉCNICO
03	FORRO DE GESSO ACARTONADO REMOVÍVEL (FGR) 6,5mm COM PELÍCULA DE PVC COM PERFIL T EM AÇO GALVANIZADO NA COR BRANCA 625x625mm KNAUF TECHNIFORRO BORDA QUADRADA OU SIMILAR TÉCNICO
04	FORRO MODULAR DE FIBRA MINERAL 16 mm, BORDA TEGULAR, NRC > 0.55 , CAC > 32 dB, 625 x 625 mm, PINTURA VINILICA DE FABRICA NA COR BRANCA, COM PERFIL T EM AÇO GALVANIZADO COM PINTURA EM POLIESTER NA COR BRANCA ARMSTRONG FINE FISSURED OU SIMILAR TÉCNICO
05	LAJE EM CONCRETO APARENTE
06	FORRO MODULAR DE FIBRA MINERAL 19 mm, 62.5x62.5cm, aw= 1.00, NRC 0.90, COR PRETA, BORDA SK, PERFIL APARENTE, THERMATEX ALPHA DA AMF OU SIMILAR TÉCNICO
07	LAJE EM CONCRETO COM ACABAMENTO EM TEXTURA ACRÍLICA NA COR PRETO SUVINIL OU EQUIVALENTE TÉCNICO
08	FORRO DE GESSO ABSORVENTE DE CHAPA PERFURADA + FORRO DE DRYWALL DE CHAPA SIMPLES
09	FORRO EM RIPADOS COMPOSTOS DE MADEIRA ECOLÓGICA E POLIETILEO DE ALTA DENSISADE, LINHA ARKOWOOD EP, ARKOS OU SIMILAR TÉCNICO
10	NÚVEM ACÚSTICA IR50 QUADRADA 600 x 600mm, ESPESSURA 50mm,W-NRC 0,92 E 0,98, LINHA DECOR TRISOFT OU SIMILAR TÉCNICO

MATERIAIS EXTERNOS

01	GUARDA-CORPO EM TUBOS DE AÇO INOX POLIDO AISI 316, Ø=2". UTILIZAR ONDE HOUVER RAMPAS
02	CORRIMÃO DUPLA ALTURA EM TUBOS DE AÇO INOX POLIDO AISI 316, Ø=1 ½"

NOTAS EXTRAS:

1. A escada helicoidal localizada no átrio central terá fechamento em brise B40 60mm, e pintura coil coating na cor ocre, Sulmetais ou similar técnico;
2. O guarda-corpo será em sistema autoportante grandline free view com pintura eletrostática branca e vidro laminado e temperado 10+10, incolor;
3. Todas as peças metálicas da fachada ventilada deverão ser em aço inox 316.

LEGENDA DE ALVENARIAS / DIVISÓRIAS

DRYWALL KNAUF W111 115/90 OU SIMILAR TÉCNICO COM MONTANTES DUPLOS A CADA 40cm COM DUAS CHAPAS STANDARD DE 12,5mm DE CADA LADO, E MANTA DE LÃ DE POLIESTER TRISOFT IL100mm (100mm COM DENSIDADE 15kg/m³). USAR NO TÉRREO, 1º PAVIMENTO E 2º PAVIMENTO.

DRYWALL KNAUF W112 140/90 OU SIMILAR TÉCNICO, COM MONTANTE DUPLOS A CADA 40cm COM DUAS CHAPAS STANDARD DE 12,5mm DE CADA LADO, E MANTA DE LÃ DE POLIESTER TRISOFT IL (100mm COM DENSIDADE 15kg/m³). USAR NO SUBSOLO.

OBS: QUANDO HOUVER REVESTIMENTO CERÂMICO NAS PAREDES, DEVE-SE USAR CHAPA HIDRÓFUGA RU (COM BASE IMPERMEÁVEL E SELANTE ELASTOMÉRICO NOS FUROS DAS INSTALAÇÕES).

BLOCO DE CONCRETO B39 (140x190x390mm) LxHxC

ESTRUTURA EM CONCRETO

COMPARTIMENTAÇÃO HORIZONTAL

NOTAS:

1. Todas as medidas devem ser confirmadas no local;
2. As dimensões estão cotadas no eixo das alvenarias (desenhada em osso) e cantos de estruturas (existente) em osso;
3. Prever reforço interno no Drywall para fixação de bancadas e louças conforme orientação do fabricante;
4. Os drywalls foram utilizados com as especificações técnicas da marca Knauf para a realização dos desenhos técnicos, entretanto pode ser utilizado qualquer outra marca disponível no mercado, desde que atenda às especificações estabelecidas em projeto;
5. Os drywalls serão instalados apenas quando pisos e paredes do seu entorno já estiverem com seus revestimentos finais aplicados e deverão ser executados até o fundo da laje;
6. Todas as bancadas de laboratórios serão em Polimetilmetacrilato, tipo Corian ou similar técnico na cor branco; Com excessão das áreas de bancadas que tiverem tanques (indicados em planta) que serão em aço inox 304;
7. As bancadas de copas, banheiros, sanitários, vestiários e refeitório, assim como peitoris de janelas, guichês e visores, bem como balcões de atendimento serão em granito cinza ouro branco;

QUADRO DE ESQUADRIAS

NOM	QTDE	LARG	ALT	PEIT	FLS	MOV	DESCRIÇÃO
CB01	4	2.000	0.800	1.000	-	FIXO	Cobogó antichuva tipo veneziana, 30 x 40 cm, de argamassa prensada com Pintura acrílica cor branco neve
CB02	11	1.800	0.800	1.300	-	FIXO	Cobogó antichuva tipo veneziana, 30 x 40 cm, de argamassa prensada com pintura acrílica cor branco, Neorex 58C
GC01	1	2.000	1.000	1.100	02	GUILHOT	Guichê em caixilho de alumínio natural e vidro laminado (3+3mm) + float incolor
GC02	1	3.000	1.000	VAR	01	FIXO	Guichê em caixilho de alumínio natural e vidro laminado (3+3mm) + float incolor
GL01	79	3.000	1.200	2.100	-	MAX	Pele de vidro sistema "Stick Glazing" em perfil de alumínio com pintura eletrostática na cor branca 80µm, e vidro laminado refletivo 8mm (vidro float incolor 4mm + PVB + vidro Cebrace Cool Lite 420 ST 4mm)
GL02	1	0.900	1.200	2.100	-	MAX	Pele de vidro sistema "Stick Glazing" em perfil de alumínio com pintura eletrostática na cor branca 80µm, e vidro laminado refletivo 8mm (vidro float incolor 4mm + PVB + vidro Cebrace Cool Lite 420 ST 4mm)
GL03	2	3.750	3.300	-	-	GIRO/ FIXO	Pele de vidro sistema "Stick Glazing" em perfil de alumínio com pintura eletrostática na cor branca 80µm, e vidro laminado refletivo 8mm (vidro float incolor 4mm + PVB + vidro Cebrace Cool Lite 420 ST 4mm)
GL04	1	4.200	0.700	2.600	-	MAX	Pele de vidro sistema "Stick Glazing" em perfil de alumínio com pintura eletrostática na cor branca 80µm, e vidro laminado refletivo 8mm (vidro float incolor 4mm + PVB + vidro Cebrace Cool Lite 420 ST 4mm)
GL05	1	3.000	3.300	-	-	GIRO/ FIXO	Pele de vidro sistema "Stick Glazing" em perfil de alumínio com pintura eletrostática na cor branca 80µm, e vidro laminado refletivo 8mm (vidro float incolor 4mm + PVB + vidro Cebrace Cool Lite 420 ST 4mm)
GL06	1	7.160	0.700	2.600	-	MAX	Pele de vidro sistema "Stick Glazing" em perfil de alumínio com pintura eletrostática na cor branca 80µm, e vidro laminado refletivo 8mm (vidro float incolor 4mm + PVB + vidro Cebrace Cool Lite 420 ST 4mm)
GL07	1	5.570	0.700	2.600	-	MAX	Pele de vidro sistema "Stick Glazing" em perfil de alumínio com pintura eletrostática na cor branca 80µm, e vidro laminado refletivo 8mm (vidro float incolor 4mm + PVB + vidro Cebrace Cool Lite 420 ST 4mm)
GL08	1	3.750	0.700	2.600	-	MAX	Pele de vidro sistema "Stick Glazing" em perfil de alumínio com pintura eletrostática na cor branca 80µm, e vidro laminado refletivo 8mm (vidro float incolor 4mm + PVB + vidro Cebrace Cool Lite 420 ST 4mm)
GL09	1	71.920	2.980	0.750	-	MAX/ FIXO	Pele de vidro sistema "Stick Glazing" em perfil de alumínio com pintura eletrostática na cor branca 80µm, e vidro laminado refletivo 8mm (vidro float incolor 4mm + PVB + vidro Cebrace Cool Lite 420 ST 4mm)
GL10	1	98.760	12.640	0.750	-	MAX/ FIXO	Pele de vidro sistema "Stick Glazing" em perfil de alumínio com pintura eletrostática na cor branca 80µm, e vidro laminado refletivo 8mm (vidro float incolor 4mm + PVB + vidro Cebrace Cool Lite 420 ST 4mm)
GL11	1	11.050	12.640	0.750	-	MAX/ FIXO	Pele de vidro sistema "Stick Glazing" em perfil de alumínio com pintura eletrostática na cor branca 80µm, e vidro laminado refletivo 8mm (vidro float incolor 4mm + PVB + vidro Cebrace Cool Lite 420 ST 4mm)
GL12	1	24.200	12.640	0.750	-	MAX/ FIXO	Pele de vidro sistema "Stick Glazing" em perfil de alumínio com pintura eletrostática na cor branca 80µm, e vidro laminado refletivo 8mm (vidro float incolor 4mm + PVB + vidro Cebrace Cool Lite 420 ST 4mm)
GL13	1	18.285	15.620	0.200	-	MAX/ FIXO	Pele de vidro sistema "Stick Glazing" em perfil de alumínio com pintura eletrostática na cor branca 80µm, e vidro laminado refletivo 8mm (vidro float incolor 4mm + PVB + vidro Cebrace Cool Lite 420 ST 4mm)
GL14	1	17.780	13.660	0.200	-	MAX/ FIXO	Pele de vidro sistema "Stick Glazing" em perfil de alumínio com pintura eletrostática na cor branca 80µm, e vidro laminado refletivo 8mm (vidro float incolor 4mm + PVB + vidro Cebrace Cool Lite 420 ST 4mm)
GL15	3	14.340	3.660	0.200	-	MAX/ FIXO	Pele de vidro sistema "Stick Glazing" em perfil de alumínio com pintura eletrostática na cor branca 80µm, e vidro laminado refletivo 8mm (vidro float incolor 4mm + PVB + vidro Cebrace Cool Lite 420 ST 4mm)
GL16	1	73.200	10.450	0.000	-	MAX/ FIXO	Pele de vidro sistema "Stick Glazing" em perfil de alumínio com pintura eletrostática na cor branca 80µm, e vidro laminado refletivo 8mm (vidro float incolor 4mm + PVB + vidro Cebrace Cool Lite 420 ST 4mm)
GL17	1	2.150	10.450	0.000	-	FIXO	Pele de vidro sistema "Stick Glazing" em perfil de alumínio com pintura eletrostática na cor branca 80µm, e vidro laminado refletivo 8mm (vidro float incolor 4mm + PVB + vidro Cebrace Cool Lite 420 ST 4mm)
GL18	1	18.380	1.830	0.000	-	FIXO (GUARDA-CORPO)	Pele de vidro sistema "Stick Glazing" em perfil de alumínio com pintura eletrostática na cor branca 80µm, e vidro laminado refletivo 8mm (vidro float incolor 4mm + PVB + vidro Cebrace Cool Lite 420 ST 4mm)
GL19	2	12.520	3.800	0.050	-	MAX/ FIXO	Pele de vidro sistema "Stick Glazing" em perfil de alumínio com pintura eletrostática na cor branca 80µm, e vidro laminado refletivo 8mm (vidro float incolor 4mm + PVB + vidro Cebrace Cool Lite 420 ST 4mm)
GL20	1	18.380	2.200	0.000	-	FIXO (GUARDA-CORPO)	Pele de vidro sistema "Stick Glazing" em perfil de alumínio com pintura eletrostática na cor branca 80µm, e vidro laminado refletivo 8mm (vidro float incolor 4mm + PVB + vidro Cebrace Cool Lite 420 ST 4mm)
GL21	1	22.670	VAR.	0.200	-	MAX/ FIXO/ GIRO	Pele de vidro sistema "Stick Glazing" em perfil de alumínio com pintura eletrostática na cor branca 80µm, e vidro laminado refletivo 8mm (vidro float incolor 4mm + PVB + vidro Cebrace Cool Lite 420 ST 4mm)
GL22	1	15.870	VAR.	0.000	-	MAX/ FIXO	Pele de vidro sistema "Stick Glazing" em perfil de alumínio com pintura eletrostática na cor branca 80µm, e vidro laminado refletivo 8mm (vidro float incolor 4mm + PVB + vidro Cebrace Cool Lite 420 ST 4mm)
GL23	1	6.970	3.250	0.200	-	MAX/ FIXO	Pele de vidro sistema "Stick Glazing" em perfil de alumínio com pintura eletrostática na cor branca 80µm, e vidro laminado refletivo 8mm (vidro float incolor 4mm + PVB + vidro Cebrace Cool Lite 420 ST 4mm)
GL24	1	2.900	3.250	0.200	-	MAX/ FIXO	Pele de vidro sistema "Stick Glazing" em perfil de alumínio com pintura eletrostática na cor branca 80µm, e vidro laminado refletivo 8mm (vidro float incolor 4mm + PVB + vidro Cebrace Cool Lite 420 ST 4mm)
GL25	1	16.340	3.250	0.200	-	MAX/ FIXO	Pele de vidro sistema "Stick Glazing" em perfil de alumínio com pintura eletrostática na cor branca 80µm, e vidro laminado refletivo 8mm (vidro float incolor 4mm + PVB + vidro Cebrace Cool Lite 420 ST 4mm)
GL26	1	18.380	VAR.	0.000	-	FIXO (GUARDA-CORPO)	Pele de vidro sistema "Stick Glazing" em perfil de alumínio com pintura eletrostática na cor branca 80µm, e vidro laminado refletivo 8mm (vidro float incolor 4mm + PVB + vidro Cebrace Cool Lite 420 ST 4mm)
JA01	1	1.800	1.000	0.900	02	CORRER	Janela em perfil de alumínio com pintura eletrostática na cor branca 80µm, série 30, e vidro float incolor 4mm
JA02	2	0.600	0.600	1.800	01	MAX	Janela em perfil de alumínio com pintura eletrostática na cor branca 80µm, série 25, e vidro laminado incolor 3+3mm
PA01	12	0.900	2.100	0.000	01	GIRO	Porta em alumínio com pintura eletrostática na cor branca 80µm, série 30, com fechamento em lambri
PA02	2	0.900	1.700	0.100	01	GIRO	Porta em venezianas ventiladas de alumínio com pintura eletrostática branca
PA03	2	0.900	2.100	0.100	01	GIRO	Porta em venezianas ventiladas de alumínio com pintura eletrostática branca
PA04	2	1.600	2.100	0.100	02	GIRO	Porta em venezianas ventiladas de alumínio com pintura eletrostática branca
PA05	1	0.600	2.100	-	01	GIRO	Porta em venezianas ventiladas de alumínio com pintura eletrostática branca
PA06	4	1.800	2.100	0.000	02	GIRO	Porta em venezianas ventiladas de alumínio com pintura eletrostática branca
PCF1	22	1.100	2.100	0.000	01	GIRO	Porta corta-fogo em chapa de aço galvanizado na cor prata com barras antipânico na cor vermelha
PCF2	20	1.600	2.100	0.000	02	GIRO	Porta corta-fogo em chapa de aço galvanizado na cor prata com visor e com barras antipânico na cor vermelha
PCF3	2	1.200	2.100	0.000	02	GIRO	Porta corta-fogo em chapa de aço galvanizado na cor prata com visor e com barras antipânico na cor vermelha
PCF4	4	1.800	2.100	0.000	02	GIRO	Porta corta-fogo acústica industrializada Rw245dB na cor prata com barras antipânico na cor vermelha
PCF5	1	1.800	2.100	0.000	02	GIRO	Porta corta-fogo acústica industrializada Rw245dB na cor prata com barras antipânico na cor vermelha
PCF6	1	1.400	2.100	0.000	02	GIRO	Porta corta-fogo acústica industrializada Rw245dB na cor prata com barras antipânico na cor vermelha
PCF7	4	2.000	2.100	0.000	02	GIRO	Porta corta-fogo acústica industrializada Rw245dB na cor prata com barras antipânico na cor vermelha
PCF8	2	1.100	2.100	0.000	01	GIRO	Porta corta-fogo acústica industrializada Rw245dB na cor prata com barras antipânico na cor vermelha
PE01	6	1.000	2.100	0.000	02	GIRO	Porta acústica metálicas duplas, modelo 40db, ref: Somax trata Acústica ou similar técnico
PE02	2	1.600	2.100	0.000	02	GIRO	Porta acústica metálicas duplas, modelo 40db, ref: Somax trata Acústica ou similar técnico com barras antipânico
PE03	2	1.600	2.100	0.000	02	GIRO	Porta acústica metálicas duplas, modelo 40db, ref: Somax trata Acústica ou similar técnico
PF01	1	14.630	4.120	0.000	-	ENROLAR	Porta de enrolar de aço galvanizado a fogo, com batente em chapa dobrada de aço 18 com pintura em esmalte sintético na cor branco
PF02	1	3.600	2.400	0.000	-	ENROLAR	Porta de enrolar de aço galvanizado a fogo, com batente em chapa dobrada de aço 18 com pintura em esmalte sintético na cor branco
PF03	3	1.800	1.950	0.000	-	GIRO	Portão em barras de alumínio, Ø=1/2", e estrutura em perfil de alumínio, #=(4x4)cm
PF04	3	2.250	1.950	0.000	-	GIRO	Portão em barras de alumínio, Ø=1/2", e estrutura em perfil de alumínio, #=(4x4)cm
PM01	269	0.800	2.100	0.000	01	GIRO	Porta em madeira laminada sólida na cor branco fosco
PM02	27	0.900	2.100	0.000	01	GIRO	Porta em madeira laminada sólida na cor branco fosco
PM03	33	0.900	2.100	0.000	01	GIRO	Porta em madeira laminada sólida na cor branco fosco e barras acessíveis em aço inox
PM04	1	1.100	2.100	0.000	01	GIRO	Porta em madeira laminada sólida na cor branco fosco
PM05	90	1.200	2.100	0.000	02	GIRO	Porta em madeira laminada sólida na cor branco fosco
PM06	2	1.400	2.100	0.000	02	GIRO	Porta em madeira laminada sólida na cor branco fosco
PM07	30	1.600	2.100	0.000	02	GIRO	Porta em madeira laminada sólida na cor branco fosco
PM08	2	0.700	2.100	0.000	01	GIRO	Porta em madeira laminada sólida na cor branco fosco
PV01	1	1.600	2.400	0.000	02	GIRO	Porta em vidro temperado incolor 10mm e ferragens e puxador em aço inox com mola de piso
PV02	1	5.200	2.400	0.000	02	GIRO	Porta em vidro incolor resistente ao fogo e ferragens e puxador em aço inox com mola de piso
PV03	1	3.120	2.400	0.000	02	GIRO	Porta em vidro incolor resistente ao fogo e ferragens e puxador em aço inox com mola de piso
PV04	1	5.350	2.100	0.000	02	GIRO	Porta em vidro incolor resistente ao fogo e ferragens e puxador em aço inox com mola de piso
PV05	1	5.820	2.100	0.000	02	GIRO	Porta em vidro incolor resistente ao fogo e ferragens e puxador em aço inox com mola de piso
V01	1	2.000	1.000	1.100	01	FIXO	Visor com perfil de alumínio com pintura eletrostática branca com vidro 8mm incolor e temperado
V02	2	2.300	1.000	1.100	01	FIXO	Visor com perfil de alumínio com pintura eletrostática branca com vidro 8mm incolor e temperado
V03	6	2.600	1.000	1.100	01	FIXO	Visor com perfil de alumínio com pintura eletrostática branca com vidro 8mm incolor e temperado
V04	1	3.130	1.600	0.500	01	FIXO	Visor com perfil de alumínio com pintura eletrostática branca e vidro resistente ao fogo
V05	1	2.750	1.600	0.500	01	FIXO	Visor com perfil de alumínio com pintura eletrostática branca e vidro resistente ao fogo
VZ01	12	5.650	0.600	2.300	06	FIXO	Veneziana industrial tipo comovent com aletas em PVC na cor branca

Revisão	Data	Modificações	Autor
00	AGO/2024	Emissão inicial	Lara

OBSERVAÇÕES:

1. **Quaisquer dúvidas ou modificações deverão ser comunicadas ao arquiteto previamente.**
2. **Todas as medidas devem ser conferidas no local**
3. **Este projeto é de propriedade intelectual da UFC sendo proibido o seu uso ou reprodução não autorizados.**

UNIVERSIDADE FEDERAL DO CEARÁ
SUP. DE INFRAESTRUTURA E GESTÃO AMBIENTAL
Av. Mister Hull s/n, Bloco 301 / Campus do Pici / Tel.: 3666-9550 / 3366-9551

COORDENADORIA DE PROJETOS E OBRAS | DIVISÃO DE ESTUDOS E PROJETOS

Local:	Bloco:	Unidade:	Campus:
Rua dos Tabajaras, S/N, Praia de Iracema - Fortaleza - CE	IRC-001	Laboman/ CTCN	CAMPUS IRACEMA

Disciplina: ARQUITETURA	**Serviço:** REFORMA	**Área total intervenç.:** 35.254,56m²	**Autor do projeto:** LARA SILVA LIMA	**Desenvolv.:** LARA SILVA	**Rev.:** 00
Etapa: ANTEPROJETO	**Nº processo SEI:** 23067.033538/2024-15	**Folha:** A1EST (840 x 594mm)	**CAU:** RNP 02923862309	**Data:** AGO/2024	
Conteúdo:		**Escala:**		**Prancha:**	

PLANTA BAIXA TÉRREO - SETOR 02

22/53

FOLHA PADRÃO A1 – NBR–10.068

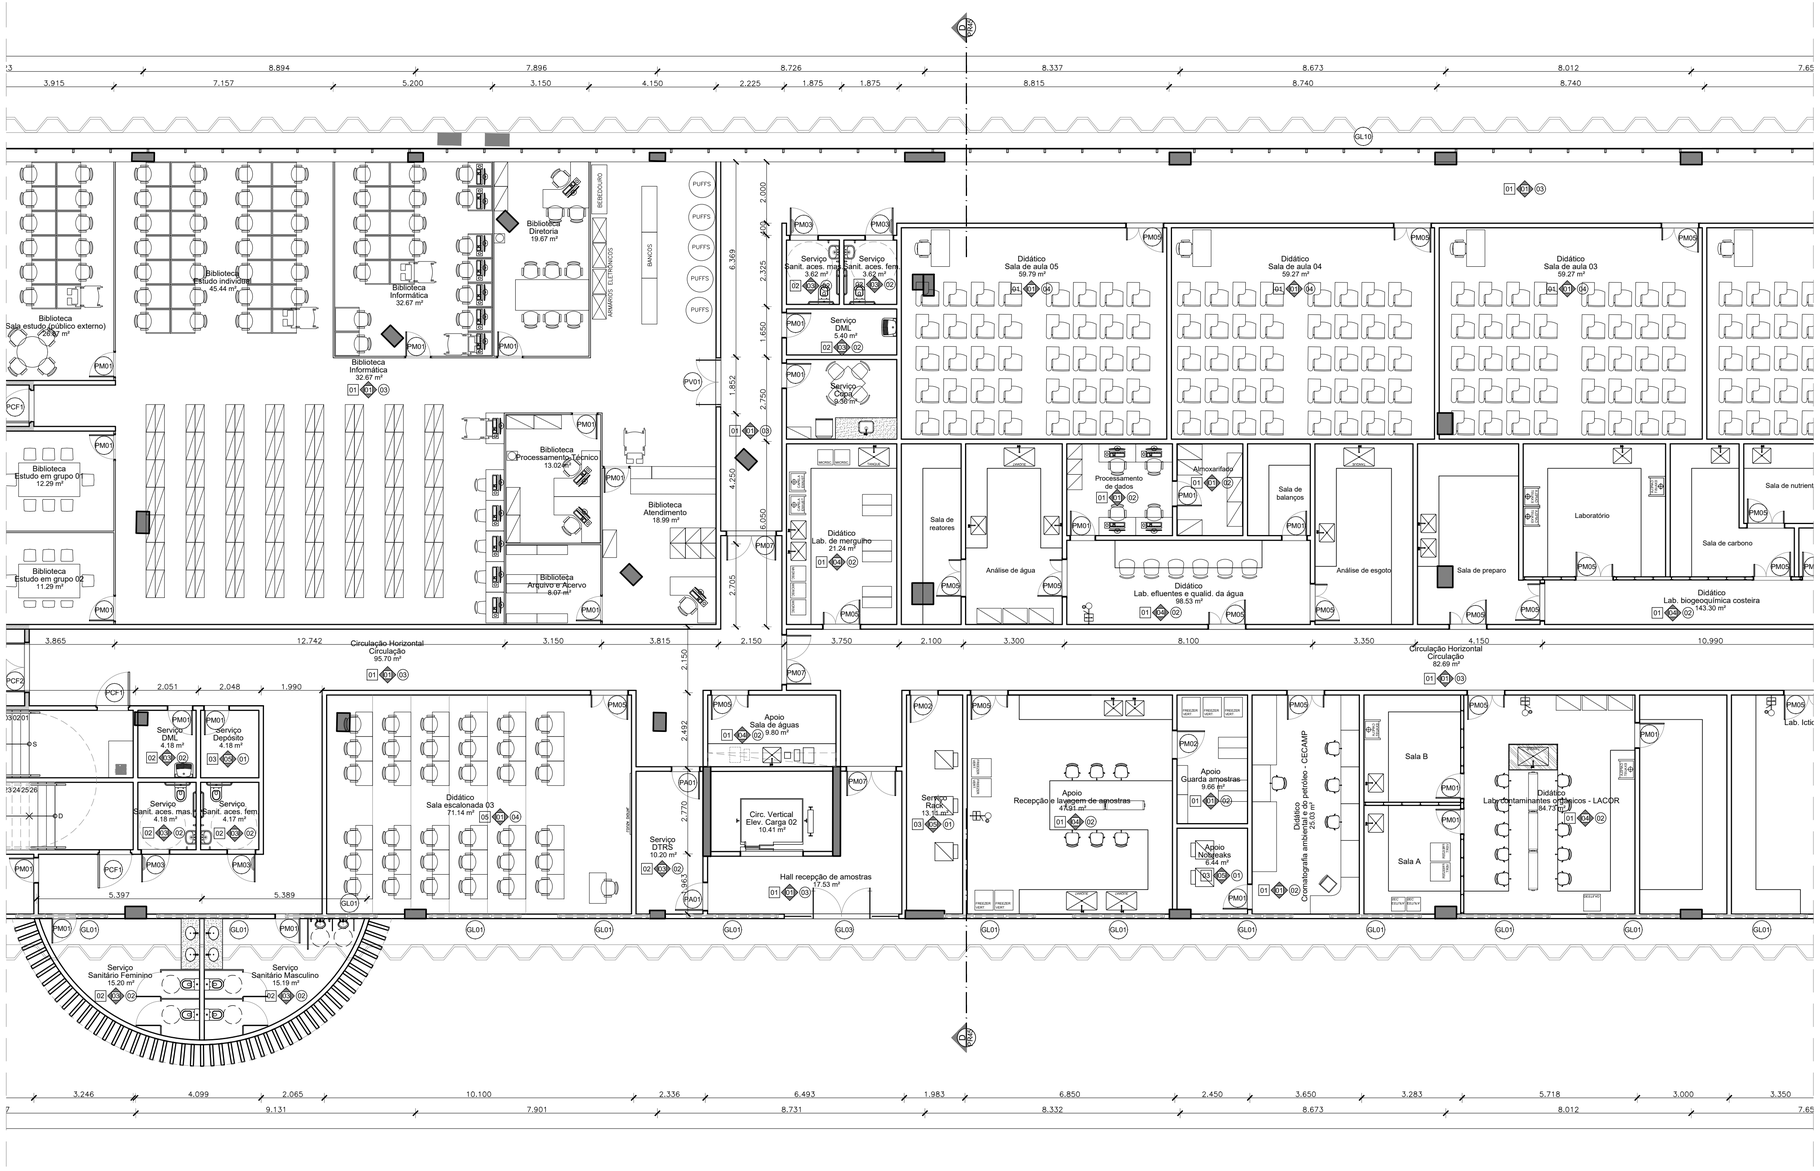

SETOR 03
01 | PLANTA BAIXA TÉRREO
ESCALA 1/100

QUADRO DE REVESTIMENTOS

PISO

01	PORCELANATO 90 x 90cm ACETINADO RETIFICADO, LINHA KHALI OFF WHITE, COEFICIENTE ATRITO ≥ 0,42, PEI 5, ELIANE OU SIMILAR TÉCNICO. RODAPÉ EM CERÂMICA MONOPOROSA MATE RETIFICADO 30 x 90cm, LINHA KHALI OFF WHITE, PEI 5, EM TODOS OS AMBIENTES COM PAREDES COM PINTURA
02	PORCELANATO 87,7x87,7cm ACABAMENTO NATURAL RETIFICADO, LINHA DOWNTOWN HD WH, COEFICIENTE DE ATRITO: >0,4, PEI 6, PORTINARI OU SIMILAR TÉCNICO. REJUNTE EPÓXI PALHA
03	PISO INDUSTRIAL 15 mm AGREGADO MINERAL E ENDURECEDOR DE SUPERFÍCIE, ACABAMENTO POLIDO E JUNTAS PLÁSTICAS 3 x 15 mm A CADA 1,20m COM RODAPÉ MOLDADO IN LOCO
04	PISO EM TÁBUA CORRIDA DE TAUARI, PRANCHAS COM E=5CM, SELADOR COM ACABAMENTO FOSCO, RODAPÉ DO MESMO MATERIAL 11x1,5cm
05	CARPETE MODULAR 50x50cm, LINHA ASTRAL MB 409 - PERSEUS, BELGOTEX OU SIMILAR TÉCNICO
06	GRANITO CINZA OURO BRANCO, e=2 cm, COM ACABAMENTO DE SUPERFÍCIE E LEVIGADO PARA ESCADAS INTERNAS
07	PISO INTERTRAVADO EM CONCRETO 10x20x4cm, TIPO TIJOLINHO PARA TRÁFEGO LEVE NA COR CINZA
08	PISO INTERTRAVADO, UNISTEIN 16 FACES, VIBRO-PRENSADO PARA ALTO TRÁFEGO, 35MPa 8cm NA COR CINZA NATURAL OU SIMILAR
09	ÁREA PERMEÁVEL COM FORRAÇÃO VEGETAL (VER PROJETO DE PAISAGISMO)
10	PISO EM CONCRETO ARMADO COM MALHA RETANGULAR, APLICAÇÃO ÚMIDO SOBRE ÚMIDO, JUNTA SERRADA EM VOLTA DOS PILARES, PROCESSO DE SALGAMENTO COM SELANTE E ENDURECEDOR DE SUPERFÍCIE, POLIDO. SINALIZAÇÃO VIÁRIA EM TEXTURA EPÓXI CORES CONFORME PROJ. ESPECÍFICO
11	PISO EM CONCRETO COM ACABAMENTO DESEMPENADO PIGMENTADO NA COR NATURAL E JUNTAS SECAS DE DILATAÇÃO A CADA 1.50m.
12	CERÂMICA ACETINADA Bilb 45x45cm COR BRANCA, COEFICIENTE ATRITO: >0.4, CARGO PLUS WHITE ELIANE OU SIMILAR TÉCNICO

PAREDE e FACHADA

01	PINTURA ACRÍLICA PREMIUM SUPER LAVÁVEL, ACABAMENTO FOSCO, COR BRANCA, LINHA METALATEX, FAB.: SHERWIN WILLIANS OU SIMILAR TÉCNICO.
02	TEXTURA ACRÍLICA APLICADA COM ROLO DE TEXTURAR, COR: BRANCO, FAB.: SHERWIN WILLIAMS, OU SIMILAR TÉCNICO.
03	CERÂMICA MONOPOROSA 29,1x87,7cm ACABAMENTO RETIFICADO, USO 1, LINHA WHITE PLAIN MATTE (55340) PORTINARI OU SIMILAR TÉCNICO, REJUINTE BRANCO
04	PORCELANATO BRANCO ACETINADO RETIFICADO 58,4 x 58,4cm, Bla, COEFICIENTE ATRITO < 0.4, PEI 6, COFBla < 0,5%, CRup> 1300N, GA/GLB, CLASSE 3, e=9,5mm - LOFT WH PORTINARI COD.: 55570, OU SIMILAR TÉCNICO, ATÉ H= 1,80 m + PAREDE 01.
05	PINTURA ACRÍLICA ACETINADA NA COR BRANCA, SUVINIL TOQUE DE LUZ, LINHA PREMIUM OU SIMILAR TÉCNICO
06	COMBINADO DE REVESTIMENTO DE MADEIRA SOBRE PERFIS DE AÇO GALVANIZADO TIPO NEXACUSTIC OU SIMILAR (FRISADO 8 PADRÃO MILANO + LISO CAPRI) COM LÃ MINERAL 50mm, DENSIDADE ≥ 30kg/m³ NA CAVIDADE
07	CERAMICA TELADA ESMALTADA 10 x 10 cm, RESIST. MANCHAS CLASSE 5, CRup ≥ 700 N, RQ GA/GLA, Bib, LINHA ÔNIX COR LINX (OM-5031), JUNTA RETA, REJUNTE EPOXI BRANCO 2 mm, FIXAÇÃO COM ARGAMASSA COLANTE, ATLAS OU SIMILAR TÉCNICO
08	PORCELANATO BRANCO ACETINADO RETIFICADO 120 x 120cm, Bla, CRup ≥ 2500N, COEFICIENTE ATRITO ≥ 0,4, CLASSE GA/GLB, LINHA SAMPA, DECORTILES OU SIMILAR TÉCNICO; FIXAÇÃO COM SISTEMA OCULTO DE INSERTS METÁLICOS, MONTANTES COM CANTONEIRAS, CHUMBADORES E ACESSÓRIOS EM AÇO INOX 316, AFASTAMENTO 10cm. FABRICANTE ELIANE OU SIMILAR TÉCNICO
09	PORCELANATO CINZA ACETINADO RETIFICADO 120 x 120cm, Bla, CRup ≥ 2500N, COEFICIENTE ATRITO ≥ 0,4, CLASSE GA/GLB, LINHA SAMPA, DECORTILES OU SIMILAR TÉCNICO; FIXAÇÃO COM SISTEMA OCULTO DE INSERTS METÁLICOS, MONTANTES COM CANTONEIRAS, CHUMBADORES E ACESSÓRIOS EM AÇO INOX 316, AFASTAMENTO 10cm. FABRICANTE ELIANE OU SIMILAR TÉCNICO
10	CERAMICA TELADA ESMALTADA 10 x 10 cm, RESIST. MANCHAS CLASSE 5, CRup ≥ 700 N, RQ GA/GLA, Bib, LINHA ÔNIX COR GLACIAL (OB-5233), JUNTA RETA, REJUNTE EPOXI BRANCO 2 mm, FIXAÇÃO COM ARGAMASSA COLANTE, ATLAS OU SIMILAR TÉCNICO
11	SISTEMA DE WALLFRAME + BRISES VERTICAIS SM75 COM PINTURA COIL COATHING NA COR OCRE, SULMETAIS OU SIMILAR TÉCNICO
12	CONCRETO APARENTE
13	PERGOLADO COM ESTRUTURA EM AÇO COM PINTURA ELETROSTÁTICA NA COR BRONZE
14	PERGOLADO PRÉ-MOLDADO EM CONCRETO, FIXADO NA VERTICAL + PAREDE 05
15	CERÂMICA ACETINADA BIII, 45x45cm FORMA BRANCO ELIANE OU SIMILAR TÉCNICO
16	COMBINADO DE LÃ DE PET TRISOFT IR 50mm + CHAPA ST 12.5mm + LÃ DE PET IR 50mm + CHAPA DE GESSO ACARTONADO 12.5mm, CLEANEO KNAUF OU SIMILAR TÉCNICO, ATÉ O FORRO

TETO

01	LAJE EM CONCRETO COM ACABAMENTO EM TEXTURA ACRÍLICA NA COR BRANCA SUVINIL OU EQUIVALENTE TÉCNICO
02	FORRO GESSO ACARTONADO ESTRUTURADO MONOLÍTICO, e=12,5mm, 1200 mm, COM PERFIL DE AÇO GALVANIZADO COM PINTURA LATEX PVA BRANCA, TIPO KNAUF D112 UNIDIRECIONAL FGE F47 OU SIMILAR TÉCNICO
03	FORRO DE GESSO ACARTONADO REMOVÍVEL (FGR) 6,5mm COM PELÍCULA DE PVC COM PERFIL T EM AÇO GALVANIZADO NA COR BRANCA 625x625mm KNAUF TECHNIFORRO BORDA QUADRADA OU SIMILAR TÉCNICO
04	FORRO MODULAR DE FIBRA MINERAL 16 mm, BORDA TEGULAR, NRC > 0.55 , CAC > 32 dB, 625 x 625 mm, PINTURA VINILICA DE FABRICA NA COR BRANCA, COM PERFIL T EM AÇO GALVANIZADO COM PINTURA EM POLIESTER NA COR BRANCA ARMSTRONG FINE FISSURED OU SIMILAR TÉCNICO
05	LAJE EM CONCRETO APARENTE
06	FORRO MODULAR DE FIBRA MINERAL 19 mm, 62.5x62.5cm, aw= 1.00, NRC 0.90, COR PRETA, BORDA SK, PERFIL APARENTE, THERMATEX ALPHA DA AMF OU SIMILAR TÉCNICO
07	LAJE EM CONCRETO COM ACABAMENTO EM TEXTURA ACRÍLICA NA COR PRETO SUVINIL OU EQUIVALENTE TÉCNICO
08	FORRO DE GESSO ABSORVENTE DE CHAPA PERFURADA + FORRO DE DRYWALL DE CHAPA SIMPLES
09	FORRO EM RIPADOS COMPOSTOS DE MADEIRA ECOLÓGICA E POLIETILEO DE ALTA DENSISADE, LINHA ARKOWOOD EP, ARKOS OU SIMILAR TÉCNICO
10	NÚVEM ACÚSTICA IR50 QUADRADA 600 x 600mm, ESPESSURA 50mm,W-NRC 0,92 E 0,98, LINHA DECOR TRISOFT OU SIMILAR TÉCNICO

MATERIAIS EXTERNOS

01	GUARDA-CORPO EM TUBOS DE AÇO INOX POLIDO AISI 316, Ø=2". UTILIZAR ONDE HOUVER RAMPAS
02	CORRIMÃO DUPLA ALTURA EM TUBOS DE AÇO INOX POLIDO AISI 316, Ø=1 ¼"

NOTAS EXTRAS:
1. A escada helicoidal localizada no átrio central terá fechamento em brise B40 60mm, e pintura coil coating na cor ocre, Sulmetais ou similar técnico;
2. O guarda-corpo será em sistema autoportante grandline free view com pintura eletrostática branca e vidro laminado e temperado 10+10, incolor;
3. Todas as peças metálicas da fachada ventilada deverão ser em aço inox 316.

LEGENDA DE ALVENARIAS / DIVISÓRIAS

DRYWALL KNAUF W111 115/90 OU SIMILAR TÉCNICO COM MONTANTES DUPLOS A CADA 40cm COM DUAS CHAPAS STANDARD DE 12,5mm DE CADA LADO, E MANTA DE LÃ DE POLIESTER TRISOFT IL100mm (100mm COM DENSIDADE 15kg/m³). USAR NO TÉRREO, 1º PAVIMENTO E 2º PAVIMENTO.

DRYWALL KNAUF W112 140/90 OU SIMILAR TÉCNICO, COM MONTANTE DUPLOS A CADA 40cm COM DUAS CHAPAS STANDARD DE 12,5mm DE CADA LADO, E MANTA DE LÃ DE POLIESTER TRISOFT IL (100mm COM DENSIDADE 15kg/m³). USAR NO SUBSOLO.

OBS: QUANDO HOUVER REVESTIMENTO CERÂMICO NAS PAREDES, DEVE-SE USAR CHAPA HIDRÓFUGA RU (COM BASE IMPERMEÁVEL E SELANTE ELASTOMÉRICO NOS FUROS DAS INSTALAÇÕES).

BLOCO DE CONCRETO B39 (140x190x390mm) LxHxC

ESTRUTURA EM CONCRETO

COMPARTIMENTAÇÃO HORIZONTAL

NOTAS:
1. Todas as medidas devem ser confirmadas no local;
2. As dimensões estão cotadas no eixo das alvenarias (desenhada em osso) e cantos de estruturas (existente) em osso;
3. Prever reforço interno no Drywall para fixação de bancadas e louças conforme orientação do fabricante;
4. Os drywalls foram utilizados com as especificações técnicas da marca Knauf para a realização dos desenhos técnicos, entretanto pode ser utilizado qualquer outra marca disponível no mercado, desde que atenda às especificações estabelecidas em projeto;
5. Os drywalls serão instalados apenas quando pisos e paredes do seu entorno já estiverem com seus revestimentos finais aplicados e deverão ser executados até o fundo da laje;
6. Todas as bancadas de laboratórios serão em Polimetilmetacrilato, tipo Corian ou similar técnico na cor branco; Com excessão das áreas de bancadas que tiverem tanques (indicados em planta) que serão em aço inox 304;
7. As bancadas de copas, banheiros, sanitários, vestiários e refeitório, assim como peitoris de janelas, guichês e visores, bem como balcões de atendimento serão em granito cinza ouro branco;

QUADRO DE ESQUADRIAS

NOM	QTDE	LARG	ALT	PEIT	FLS	MOV	DESCRIÇÃO
CB01	4	2.000	0.800	1.000	-	FIXO	Cobogó antichuva tipo veneziana, 30 x 40 cm, de argamassa prensada com Pintura acrílica cor branco neve
CB02	11	1.800	0.800	1.300	-	FIXO	Cobogó antichuva tipo veneziana, 30 x 40 cm, de argamassa prensada com pintura acrílica cor branco, Neorex 58C
GC01	1	2.000	1.000	1.100	02	GUILHOT	Guichê em caixilho de alumínio natural e vidro laminado (3+3mm) + float incolor
GC02	1	3.000	1.000	VAR	01	FIXO	Guichê em caixilho de alumínio natural e vidro laminado (3+3mm) + float incolor
GL01	79	3.000	1.200	2.100	-	MAX	Pele de vidro sistema "Stick Glazing" em perfil de alumínio com pintura eletrostática na cor branca 80μm, e vidro laminado refletivo 8mm (vidro float incolor 4mm + PVB + vidro Cebrace Cool Lite 420 ST 4mm)
GL02	1	0.900	1.200	2.100	-	MAX	Pele de vidro sistema "Stick Glazing" em perfil de alumínio com pintura eletrostática na cor branca 80μm, e vidro laminado refletivo 8mm (vidro float incolor 4mm + PVB + vidro Cebrace Cool Lite 420 ST 4mm)
GL03	2	3.750	3.300	-	-	GIRO/ FIXO	Pele de vidro sistema "Stick Glazing" em perfil de alumínio com pintura eletrostática na cor branca 80μm, e vidro laminado refletivo 8mm (vidro float incolor 4mm + PVB + vidro Cebrace Cool Lite 420 ST 4mm)
GL04	1	4.200	0.700	2.600	-	MAX	Pele de vidro sistema "Stick Glazing" em perfil de alumínio com pintura eletrostática na cor branca 80μm, e vidro laminado refletivo 8mm (vidro float incolor 4mm + PVB + vidro Cebrace Cool Lite 420 ST 4mm)
GL05	1	3.000	3.300	-	-	GIRO/ FIXO	Pele de vidro sistema "Stick Glazing" em perfil de alumínio com pintura eletrostática na cor branca 80μm, e vidro laminado refletivo 8mm (vidro float incolor 4mm + PVB + vidro Cebrace Cool Lite 420 ST 4mm)
GL06	1	7.160	0.700	2.600	-	MAX	Pele de vidro sistema "Stick Glazing" em perfil de alumínio com pintura eletrostática na cor branca 80μm, e vidro laminado refletivo 8mm (vidro float incolor 4mm + PVB + vidro Cebrace Cool Lite 420 ST 4mm)
GL07	1	5.570	0.700	2.600	-	MAX	Pele de vidro sistema "Stick Glazing" em perfil de alumínio com pintura eletrostática na cor branca 80μm, e vidro laminado refletivo 8mm (vidro float incolor 4mm + PVB + vidro Cebrace Cool Lite 420 ST 4mm)
GL08	1	3.750	0.700	2.600	-	MAX	Pele de vidro sistema "Stick Glazing" em perfil de alumínio com pintura eletrostática na cor branca 80μm, e vidro laminado refletivo 8mm (vidro float incolor 4mm + PVB + vidro Cebrace Cool Lite 420 ST 4mm)
GL09	1	71.920	2.980	0.750	-	MAX/ FIXO	Pele de vidro sistema "Stick Glazing" em perfil de alumínio com pintura eletrostática na cor branca 80μm, e vidro laminado refletivo 8mm (vidro float incolor 4mm + PVB + vidro Cebrace Cool Lite 420 ST 4mm)
GL10	1	98.760	12.640	0.750	-	MAX/ FIXO	Pele de vidro sistema "Stick Glazing" em perfil de alumínio com pintura eletrostática na cor branca 80μm, e vidro laminado refletivo 8mm (vidro float incolor 4mm + PVB + vidro Cebrace Cool Lite 420 ST 4mm)
GL11	1	11.050	12.640	0.750	-	MAX/ FIXO	Pele de vidro sistema "Stick Glazing" em perfil de alumínio com pintura eletrostática na cor branca 80μm, e vidro laminado refletivo 8mm (vidro float incolor 4mm + PVB + vidro Cebrace Cool Lite 420 ST 4mm)
GL12	1	24.200	12.640	0.750	-	MAX/ FIXO	Pele de vidro sistema "Stick Glazing" em perfil de alumínio com pintura eletrostática na cor branca 80μm, e vidro laminado refletivo 8mm (vidro float incolor 4mm + PVB + vidro Cebrace Cool Lite 420 ST 4mm)
GL13	1	18.285	15.620	0.200	-	MAX/ FIXO	Pele de vidro sistema "Stick Glazing" em perfil de alumínio com pintura eletrostática na cor branca 80μm, e vidro laminado refletivo 8mm (vidro float incolor 4mm + PVB + vidro Cebrace Cool Lite 420 ST 4mm)
GL14	1	17.780	13.660	0.200	-	MAX/ FIXO	Pele de vidro sistema "Stick Glazing" em perfil de alumínio com pintura eletrostática na cor branca 80μm, e vidro laminado refletivo 8mm (vidro float incolor 4mm + PVB + vidro Cebrace Cool Lite 420 ST 4mm)
GL15	3	14.340	3.660	0.200	-	MAX/ FIXO	Pele de vidro sistema "Stick Glazing" em perfil de alumínio com pintura eletrostática na cor branca 80μm, e vidro laminado refletivo 8mm (vidro float incolor 4mm + PVB + vidro Cebrace Cool Lite 420 ST 4mm)
GL16	1	73.200	10.450	0.000	-	MAX/ FIXO	Pele de vidro sistema "Stick Glazing" em perfil de alumínio com pintura eletrostática na cor branca 80μm, e vidro laminado refletivo 8mm (vidro float incolor 4mm + PVB + vidro Cebrace Cool Lite 420 ST 4mm)
GL17	1	2.150	10.450	0.000	-	FIXO	Pele de vidro sistema "Stick Glazing" em perfil de alumínio com pintura eletrostática na cor branca 80μm, e vidro laminado refletivo 8mm (vidro float incolor 4mm + PVB + vidro Cebrace Cool Lite 420 ST 4mm)
GL18	1	18.380	1.830	0.000	-	FIXO (GUARDA-CORPO)	Pele de vidro sistema "Stick Glazing" em perfil de alumínio com pintura eletrostática na cor branca 80μm, e vidro laminado refletivo 8mm (vidro float incolor 4mm + PVB + vidro Cebrace Cool Lite 420 ST 4mm)
GL19	2	12.520	3.800	0.050	-	MAX/ FIXO	Pele de vidro sistema "Stick Glazing" em perfil de alumínio com pintura eletrostática na cor branca 80μm, e vidro laminado refletivo 8mm (vidro float incolor 4mm + PVB + vidro Cebrace Cool Lite 420 ST 4mm)
GL20	1	18.380	2.200	0.000	-	FIXO (GUARDA-CORPO)	Pele de vidro sistema "Stick Glazing" em perfil de alumínio com pintura eletrostática na cor branca 80μm, e vidro laminado refletivo 8mm (vidro float incolor 4mm + PVB + vidro Cebrace Cool Lite 420 ST 4mm)
GL21	1	22.670	VAR.	0.200	-	MAX/ FIXO/ GIRO	Pele de vidro sistema "Stick Glazing" em perfil de alumínio com pintura eletrostática na cor branca 80μm, e vidro laminado refletivo 8mm (vidro float incolor 4mm + PVB + vidro Cebrace Cool Lite 420 ST 4mm)
GL22	1	15.870	VAR.	0.000	-	MAX/ FIXO	Pele de vidro sistema "Stick Glazing" em perfil de alumínio com pintura eletrostática na cor branca 80μm, e vidro laminado refletivo 8mm (vidro float incolor 4mm + PVB + vidro Cebrace Cool Lite 420 ST 4mm)
GL23	1	6.970	3.250	0.200	-	MAX/ FIXO	Pele de vidro sistema "Stick Glazing" em perfil de alumínio com pintura eletrostática na cor branca 80μm, e vidro laminado refletivo 8mm (vidro float incolor 4mm + PVB + vidro Cebrace Cool Lite 420 ST 4mm)
GL24	1	2.900	3.250	0.200	-	MAX/ FIXO	Pele de vidro sistema "Stick Glazing" em perfil de alumínio com pintura eletrostática na cor branca 80μm, e vidro laminado refletivo 8mm (vidro float incolor 4mm + PVB + vidro Cebrace Cool Lite 420 ST 4mm)
GL25	1	16.340	3.250	0.200	-	MAX/ FIXO	Pele de vidro sistema "Stick Glazing" em perfil de alumínio com pintura eletrostática na cor branca 80μm, e vidro laminado refletivo 8mm (vidro float incolor 4mm + PVB + vidro Cebrace Cool Lite 420 ST 4mm)
GL26	1	18.380	VAR.	0.000	-	FIXO (GUARDA-CORPO)	Pele de vidro sistema "Stick Glazing" em perfil de alumínio com pintura eletrostática na cor branca 80μm, e vidro laminado refletivo 8mm (vidro float incolor 4mm + PVB + vidro Cebrace Cool Lite 420 ST 4mm)
JA01	1	1.800	1.000	0.900	02	CORRER	Janela em perfil de alumínio com pintura eletrostática na cor branca 80μm, série 30, e vidro float incolor 4mm
JA02	2	0.600	0.600	1.800	01	MAX	Janela em perfil de alumínio com pintura eletrostática na cor branca 80μm, série 25, e vidro laminado incolor 3+3mm
PA01	12	0.900	2.100	0.000	01	GIRO	Porta em alumínio com pintura eletrostática na cor branca 80μm, série 30, com fechamento em lambri
PA02	2	0.900	1.700	0.100	01	GIRO	Porta em venezianas ventiladas de alumínio com pintura eletrostática branca
PA03	2	0.900	2.100	0.100	01	GIRO	Porta em venezianas ventiladas de alumínio com pintura eletrostática branca
PA04	2	1.600	2.100	0.100	02	GIRO	Porta em venezianas ventiladas de alumínio com pintura eletrostática branca
PA05	1	0.600	2.100	-	01	GIRO	Porta em venezianas ventiladas de alumínio com pintura eletrostática branca
PA06	4	1.800	2.100	0.000	02	GIRO	Porta em venezianas ventiladas de alumínio com pintura eletrostática branca
PCF1	22	1.100	2.100	0.000	01	GIRO	Porta corta-fogo em chapa de aço galvanizado na cor prata com barras antipânico na cor vermelha
PCF2	20	1.600	2.100	0.000	02	GIRO	Porta corta-fogo em chapa de aço galvanizado na cor prata com visor e com barras antipânico na cor vermelha
PCF3	2	1.200	2.100	0.000	02	GIRO	Porta corta-fogo em chapa de aço galvanizado na cor prata com visor e com barras antipânico na cor vermelha
PCF4	4	1.800	2.100	0.000	02	GIRO	Porta corta-fogo acústica industrializada Rw45dB na cor prata com barras antipânico na cor vermelha
PCF5	1	1.800	2.100	0.000	02	GIRO	Porta corta-fogo acústica industrializada Rw45dB na cor prata com barras antipânico na cor vermelha
PCF6	1	1.400	2.100	0.000	02	GIRO	Porta corta-fogo acústica industrializada Rw45dB na cor prata com barras antipânico na cor vermelha
PCF7	4	2.000	2.100	0.000	02	GIRO	Porta corta-fogo acústica industrializada Rw45dB na cor prata com barras antipânico na cor vermelha
PCF8	2	1.100	2.100	0.000	01	GIRO	Porta corta-fogo acústica industrializada Rw45dB na cor prata com barras antipânico na cor vermelha
PE01	6	1.000	2.100	0.000	02	GIRO	Porta acústica metálicas duplas, modelo 40db, ref: Somax trata Acustica ou similar técnico
PE02	2	1.600	2.100	0.000	02	GIRO	Porta acústica metálicas duplas, modelo 40db, ref: Somax trata Acústica ou similar técnico com barras antipânico
PE03	2	1.600	2.100	0.000	02	GIRO	Porta acústica metálicas duplas, modelo 40db, ref: Somax trata Acústica ou similar técnico
PF01	1	14.630	4.120	0.000	-	ENROLAR	Porta de enrolar de aço galvanizado a fogo, com batente em chapa dobrada de aço 18 com pintura em esmalte sintético na cor branco
PF02	1	3.600	2.400	0.000	-	ENROLAR	Porta de enrolar de aço galvanizado a fogo, com batente em chapa dobrada de aço 18 com pintura em esmalte sintético na cor branco
PF03	3	1.800	1.950	0.000	-	GIRO	Portão em barras de alumínio, Ø=1/2", e estrutura em perfil de alumínio, #=(4x4)cm
PF04	3	2.250	1.950	0.000	-	GIRO	Portão em barras de alumínio, Ø=1/2", e estrutura em perfil de alumínio, #=(4x4)cm
PM01	269	0.800	2.100	0.000	01	GIRO	Porta em madeira laminada sólida na cor branco fosco
PM02	27	0.900	2.100	0.000	01	GIRO	Porta em madeira laminada sólida na cor branco fosco
PM03	33	0.900	2.100	0.000	01	GIRO	Porta em madeira laminada sólida na cor branco fosco e barras acessíveis em aço inox
PM04	1	1.100	2.100	0.000	01	GIRO	Porta em madeira laminada sólida na cor branco fosco
PM05	90	1.200	2.100	0.000	02	GIRO	Porta em madeira laminada sólida na cor branco fosco
PM06	2	1.400	2.100	0.000	02	GIRO	Porta em madeira laminada sólida na cor branco fosco
PM07	30	1.600	2.100	0.000	02	GIRO	Porta em madeira laminada sólida na cor branco fosco
PM08	2	0.700	2.100	0.000	01	GIRO	Porta em madeira laminada sólida na cor branco fosco
PV01	1	1.600	2.400	0.000	02	GIRO	Porta em vidro temperado incolor 10mm e ferragens e puxador em aço inox com mola de piso
PV02	1	5.200	2.400	0.000	02	GIRO	Porta em vidro incolor resistente ao fogo e ferragens e puxador em aço inox com mola de piso
PV03	1	3.120	2.400	0.000	02	GIRO	Porta em vidro incolor resistente ao fogo e ferragens e puxador em aço inox com mola de piso
PV04	1	5.350	2.100	0.000	02	GIRO	Porta em vidro incolor resistente ao fogo e ferragens e puxador em aço inox com mola de piso
PV05	1	5.820	2.100	0.000	02	GIRO	Porta em vidro incolor resistente ao fogo e ferragens e puxador em aço inox com mola de piso
V01	1	2.000	1.000	1.100	01	FIXO	Visor com perfil de alumínio com pintura eletrostática branca com vidro 8mm incolor e temperado
V02	2	2.300	1.000	1.100	01	FIXO	Visor com perfil de alumínio com pintura eletrostática branca com vidro 8mm incolor e temperado
V03	6	2.600	1.000	1.100	01	FIXO	Visor com perfil de alumínio com pintura eletrostática branca com vidro 8mm incolor e temperado
V04	1	3.130	1.600	0.500	01	FIXO	Visor com perfil de alumínio com pintura eletrostática branca e vidro resistente ao fogo
V05	1	2.750	1.600	0.500	01	FIXO	Visor com perfil de alumínio com pintura eletrostática branca e vidro resistente ao fogo
VZ01	12	5.650	0.600	2.300	06	FIXO	Veneziana industrial tipo comovent com aletas em PVC na cor branca

Revisão	Data	Modificações	Autor
00	AGO/2024	Emissão inicial	Lara

OBSERVAÇÕES:
1. **Quaisquer dúvidas ou modificações deverão ser comunicadas ao arquiteto previamente.**
2. **Todas as medidas devem ser conferidas no local**
3. **Este projeto é de propriedade intelectual da UFC sendo proibido o seu uso ou reprodução não autorizados.**

UNIVERSIDADE FEDERAL DO CEARÁ
SUP. DE INFRAESTRUTURA E GESTÃO AMBIENTAL
Av. Mister Hull s/n, Bloco 301 / Campus do Pici / Tel.: 3366-9550 / 3366-9551

COORDENADORIA DE PROJETOS E OBRAS | DIVISÃO DE ESTUDOS E PROJETOS

Local: Rua dos Tabajaras, S/N, Praia de Iracema - Fortaleza - CE
Bloco: IRC-001
Unidade: Labomar/ CTCN
Campus: CAMPUS IRACEMA

Disciplina: ARQUITETURA	**Serviço:** REFORMA	**Área total intervenç.:** 35.254,56m²	**Autor do projeto:** LARA SILVA LIMA	**Desenvolv.:** LARA SILVA	**Rev.:** 00
Etapa: ANTEPROJETO	**Nº processo SEI:** 23067.033538/2024-15	**Folha:** A1EST (840 x 594mm)	**CAU:** RNP 02923862309	**Data:** AGO/2024	
Conteúdo:			**Escala:**	**Prancha:**	

PLANTA BAIXA TÉRREO - SETOR 03

23/53

FOLHA PADRÃO A1 — NBR-10.068

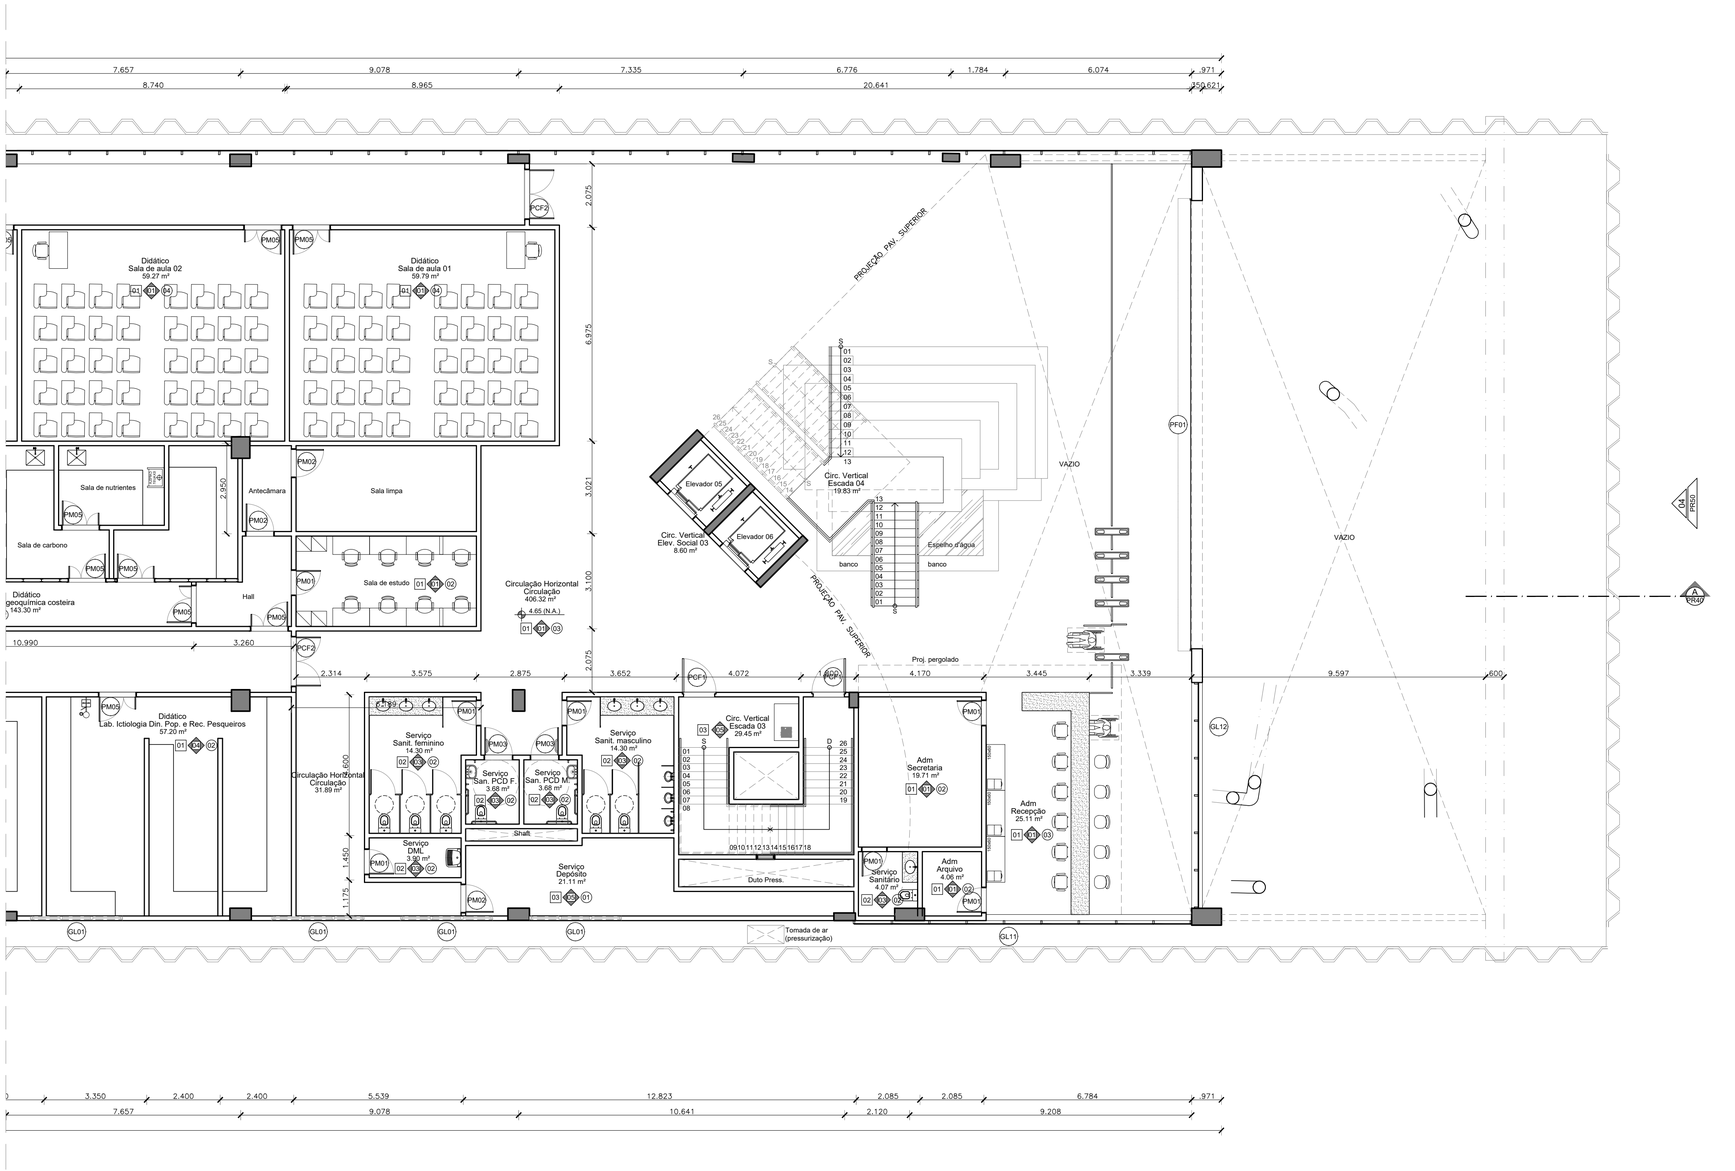

01 SETOR 04
PLANTA BAIXA TÉRREO
ESCALA 1/100

QUADRO DE REVESTIMENTOS

PISO

01	PORCELANATO 90 x 90cm ACETINADO RETIFICADO, LINHA KHALI OFF WHITE, COEFICIENTE ATRITO ≥ 0,42, PEI 5, ELIANE OU SIMILAR TÉCNICO. RODAPÉ EM CERÂMICA MONOPOROSA MATE RETIFICADO 30 x 90cm, LINHA KHALI OFF WHITE, PEI 5, EM TODOS OS AMBIENTES COM PAREDES COM PINTURA
02	PORCELANATO 87,7x87,7cm ACABAMENTO NATURAL RETIFICADO, LINHA DOWNTOWN HD WH, COEFICIENTE DE ATRITO: >0,4, PEI 6, PORTINARI OU SIMILAR TÉCNICO. REJUNTE EPÓXI PALHA
03	PISO INDUSTRIAL 15 mm AGREGADO MINERAL E ENDURECEDOR DE SUPERFÍCIE, ACABAMENTO POLIDO E JUNTAS PLÁSTICAS 3 x 15 mm A CADA 1,20m COM RODAPÉ MOLDADO IN LOCO
04	PISO EM TÁBUA CORRIDA DE TAUARI, PRANCHAS COM E=5CM, SELADOR COM ACABAMENTO FOSCO, RODAPÉ DO MESMO MATERIAL 11x1,5cm
05	CARPETE MODULAR 50x50cm, LINHA ASTRAL MB 409 - PERSEUS, BELGOTEX OU SIMILAR TÉCNICO
06	GRANITO CINZA OURO BRANCO, e=2 cm, COM ACABAMENTO DE SUPERFÍCIE E LEVIGADO PARA ESCADAS INTERNAS
07	PISO INTERTRAVADO EM CONCRETO 10x20x4cm, TIPO TIJOLINHO PARA TRÁFEGO LEVE NA COR CINZA
08	PISO INTERTRAVADO, UNISTEIN 16 FACES, VIBRO-PRENSADO PARA ALTO TRÁFEGO, 35MPa 8cm NA COR CINZA NATURAL OU SIMILAR
09	ÁREA PERMEÁVEL COM FORRAÇÃO VEGETAL (VER PROJETO DE PAISAGISMO)
10	PISO EM CONCRETO ARMADO COM MALHA RETANGULAR, APLICAÇÃO ÚMIDO SOBRE ÚMIDO, JUNTA SERRADA EM VOLTA DOS PILARES, PROCESSO DE SALGAMENTO COM SELANTE E ENDURECEDOR DE SUPERFÍCIE, POLIDO. SINALIZAÇÃO VIÁRIA EM TEXTURA EPÓXI CORES CONFORME PROJ. ESPECÍFICO
11	PISO EM CONCRETO COM ACABAMENTO DESEMPENADO PIGMENTADO NA COR NATURAL E JUNTAS SECAS DE DILATAÇÃO A CADA 1.50m.
12	CERÂMICA ACETINADA Bllb 45x45cm COR BRANCA, COEFICIENTE ATRITO: >0.4, CARGO PLUS WHITE ELIANE OU SIMILAR TÉCNICO

PAREDE e FACHADA

01	PINTURA ACRÍLICA PREMIUM SUPER LAVÁVEL, ACABAMENTO FOSCO, COR BRANCA, LINHA METALATEX, FAB.: SHERWIN WILLIANS OU SIMILAR TÉCNICO.
02	TEXTURA ACRÍLICA APLICADA COM ROLO DE TEXTURAR, COR: BRANCO, FAB.: SHERWIN WILLIAMS, OU SIMILAR TÉCNICO.
03	CERÂMICA MONOPOROSA 29,1x87,7cm ACABAMENTO RETIFICADO, USO 1, LINHA WHITE PLAIN MATTE (55340) PORTINARI OU SIMILAR TÉCNICO, REJUNTE BRANCO
04	PORCELANATO BRANCO ACETINADO RETIFICADO 58,4 x 58,4cm, Bla, COEFICIENTE ATRITO < 0.4, PEI 6, COFBia < 0,5%, CRup> 1300N, GA/GLB, CLASSE 3, e=9.5mm - LOFT WH PORTINARI COD.: 55570, OU SIMILAR TÉCNICO, ATÉ H= 1,80 m + PAREDE 01.
05	PINTURA ACRÍLICA ACETINADA NA COR BRANCA, SUVINIL TOQUE DE LUZ, LINHA PREMIUM OU SIMILAR TÉCNICO
06	COMBINADO DE REVESTIMENTO DE MADEIRA SOBRE PERFIS DE AÇO GALVANIZADO TIPO NEXACUSTIC OU SIMILAR (FRISADO 8 PADRÃO MILANO + LISO CAPRI) COM LÃ MINERAL 50mm, DENSIDADE ≥ 30kg/m³ NA CAVIDADE
07	CERAMICA TELADA ESMALTADA 10 x 10 cm, RESIST. MANCHAS CLASSE 5, CRup ≥ 700 N, RQ GA/GLA, Bib, LINHA ÔNIX COR LINX (OM-5031), JUNTA RETA, REJUNTE EPOXI BRANCO 2 mm, FIXAÇÃO COM ARGAMASSA COLANTE, ATLAS OU SIMILAR TÉCNICO
08	PORCELANATO BRANCO ACETINADO RETIFICADO 120 x 120cm, Bla, CRup ≥ 2500N, COEFICIENTE ATRITO ≥ 0,4, CLASSE GA/GLB, LINHA SAMPA, DECORTILES OU SIMILAR TÉCNICO; FIXAÇÃO COM SISTEMA OCULTO DE INSERTS METÁLICOS, MONTANTES COM CANTONEIRAS, CHUMBADORES E ACESSÓRIOS EM AÇO INOX 316, AFASTAMENTO 10cm. FABRICANTE ELIANE OU SIMILAR TÉCNICO
09	PORCELANATO CINZA ACETINADO RETIFICADO 120 x 120cm, Bla, CRup ≥ 2500N, COEFICIENTE ATRITO ≥ 0,4, CLASSE GA/GLB, LINHA SAMPA, DECORTILES OU SIMILAR TÉCNICO; FIXAÇÃO COM SISTEMA OCULTO DE INSERTS METÁLICOS, MONTANTES COM CANTONEIRAS, CHUMBADORES E ACESSÓRIOS EM AÇO INOX 316, AFASTAMENTO 10cm. FABRICANTE ELIANE OU SIMILAR TÉCNICO
10	CERAMICA TELADA ESMALTADA 10 x 10 cm, RESIST. MANCHAS CLASSE 5, CRup ≥ 700 N, RQ GA/GLA, Bib, LINHA ÔNIX COR GLACIAL (OB-5233), JUNTA RETA, REJUNTE EPOXI BRANCO 2 mm, FIXAÇÃO COM ARGAMASSA COLANTE, ATLAS OU SIMILAR TÉCNICO
11	SISTEMA DE WALLFRAME + BRISES VERTICAIS SM75 COM PINTURA COIL COATHING NA COR OCRE, SULMETAIS OU SIMILAR TÉCNICO
12	CONCRETO APARENTE
13	PERGOLADO COM ESTRUTURA EM AÇO COM PINTURA ELETROSTÁTICA NA COR BRONZE
14	PERGOLADO PRÉ-MOLDADO EM CONCRETO, FIXADO NA VERTICAL + PAREDE 05
15	CERÂMICA ACETINADA BIII, 45x45cm FORMA BRANCO ELIANE OU SIMILAR TÉCNICO
16	COMBINADO DE LÃ DE PET TRISOFT IR 50mm + CHAPA ST 12.5mm + LÃ DE PET IR 50mm + CHAPA DE GESSO ACARTONADO 12.5mm, CLEANEO KNAUF OU SIMILAR TÉCNICO, ATÉ O FORRO

TETO

01	LAJE EM CONCRETO COM ACABAMENTO EM TEXTURA ACRÍLICA NA COR BRANCA SUVINIL OU EQUIVALENTE TÉCNICO
02	FORRO GESSO ACARTONADO ESTRUTURADO MONOLÍTICO, e=12,5mm, 1200 mm, COM PERFIL DE AÇO GALVANIZADO COM PINTURA LATEX PVA BRANCA, TIPO KNAUF D112 UNIDIRECIONAL FGE F47 OU SIMILAR TÉCNICO
03	FORRO DE GESSO ACARTONADO REMOVÍVEL (FGR) 6,5mm COM PELÍCULA DE PVC COM PERFIL T EM AÇO GALVANIZADO NA COR BRANCA 625x625mm KNAUF TECHNIFORRO BORDA QUADRADA OU SIMILAR TÉCNICO
04	FORRO MODULAR DE FIBRA MINERAL 16 mm, BORDA TEGULAR, NRC > 0.55 , CAC > 32 dB, 625 x 625 mm, PINTURA VINILICA DE FABRICA NA COR BRANCA, COM PERFIL T EM AÇO GALVANIZADO COM PINTURA EM POLIESTER NA COR BRANCA ARMSTRONG FINE FISSURED OU SIMILAR TÉCNICO
05	LAJE EM CONCRETO APARENTE
06	FORRO MODULAR DE FIBRA MINERAL 19 mm, 62.5x62.5cm, aw= 1.00, NRC 0.90, COR PRETA, BORDA SK, PERFIL APARENTE, THERMATEX ALPHA DA AMF OU SIMILAR TÉCNICO
07	LAJE EM CONCRETO COM ACABAMENTO EM TEXTURA ACRÍLICA NA COR PRETO SUVINIL OU EQUIVALENTE TÉCNICO
08	FORRO DE GESSO ABSORVENTE DE CHAPA PERFURADA + FORRO DE DRYWALL DE CHAPA SIMPLES
09	FORRO EM RIPADOS COMPOSTOS DE MADEIRA ECOLÓGICA E POLIETILEO DE ALTA DENSISADE, LINHA ARKOWOOD EP, ARKOS OU SIMILAR TÉCNICO
10	NÚVEM ACÚSTICA IR50 QUADRADA 600 x 600mm, ESPESSURA 50mm,W-NRC 0,92 E 0,98, LINHA DECOR TRISOFT OU SIMILAR TÉCNICO

MATERIAIS EXTERNOS

01	GUARDA-CORPO EM TUBOS DE AÇO INOX POLIDO AISI 316, Ø=2". UTILIZAR ONDE HOUVER RAMPAS
02	CORRIMÃO DUPLA ALTURA EM TUBOS DE AÇO INOX POLIDO AISI 316, Ø=1 ½"

NOTAS EXTRAS:
1. A escada helicoidal localizada no átrio central terá fechamento em brise B40 60mm, e pintura coil coating na cor ocre, Sulmetais ou similar técnico;
2. O guarda-corpo será em sistema autoportante grandline free view com pintura eletrostática branca e vidro laminado e temperado 10+10, incolor;
3. Todas as peças metálicas da fachada ventilada deverão ser em aço inox 316.

LEGENDA DE ALVENARIAS / DIVISÓRIAS

DRYWALL KNAUF W111 115/90 OU SIMILAR TÉCNICO COM MONTANTES DUPLOS A CADA 40cm COM DUAS CHAPAS STANDARD DE 12,5mm DE CADA LADO, E MANTA DE LÃ DE POLIESTER TRISOFT IL100mm (100mm COM DENSIDADE 15kg/m³). USAR NO TÉRREO, 1º PAVIMENTO E 2º PAVIMENTO.

DRYWALL KNAUF W112 140/90 OU SIMILAR TÉCNICO, COM MONTANTE DUPLOS A CADA 40cm COM DUAS CHAPAS STANDARD DE 12,5mm DE CADA LADO, E MANTA DE LÃ DE POLIESTER TRISOFT IL (100mm COM DENSIDADE 15kg/m³). USAR NO SUBSOLO.

OBS: QUANDO HOUVER REVESTIMENTO CERÂMICO NAS PAREDES, DEVE-SE USAR CHAPA HIDRÓFUGA RU (COM BASE IMPERMEÁVEL E SELANTE ELASTOMÉRICO NOS FUROS DAS INSTALAÇÕES).

BLOCO DE CONCRETO B39 (140x190x390mm) LxHxC

ESTRUTURA EM CONCRETO

COMPARTIMENTAÇÃO HORIZONTAL

NOTAS:
1. Todas as medidas devem ser confirmadas no local;
2. As dimensões estão cotadas no eixo das alvenarias (desenhada em osso) e cantos de estruturas (existente) em osso;
3. Prever reforço interno no Drywall para fixação de bancadas e louças conforme orientação do fabricante;
4. Os drywalls foram utilizados com as especificações técnicas da marca Knauf para a realização dos desenhos técnicos, entretanto pode ser utilizado qualquer outra marca disponível no mercado, desde que atenda às especificações estabelecidas em projeto;
5. Os drywalls serão instalados apenas quando pisos e paredes do seu entorno já estiverem com seus revestimentos finais aplicados e deverão ser executados até o fundo da laje;
6. Todas as bancadas de laboratórios serão em Polimetilmetacrilato, tipo Corian ou similar técnico na cor branco; Com excessão das áreas de bancadas que tiverem tanques (indicados em planta) que serão em aço inox 304;
7. As bancadas de copas, banheiros, sanitários, vestiários e refeitório, assim como peitoris de janelas, guichês e visores, bem como balcões de atendimento serão em granito cinza ouro branco;

QUADRO DE ESQUADRIAS

NOM	QTDE	LARG	ALT	PEIT	FLS	MOV	DESCRIÇÃO
CB01	4	2.000	0.800	1.000	-	FIXO	Cobogó antichuva tipo veneziana, 30 x 40 cm, de argamassa prensada com Pintura acrílica cor branco neve
CB02	11	1.800	0.800	1.300	-	FIXO	Cobogó antichuva tipo veneziana, 30 x 40 cm, de argamassa prensada com pintura acrílica cor branco, Neorex 58C
GC01	1	2.000	1.000	1.100	02	GUILHOT	Guichê em caixilho de alumínio natural e vidro laminado (3+3mm) + float incolor
GC02	1	3.000	1.000	VAR	01	FIXO	Guichê em caixilho de alumínio natural e vidro laminado (3+3mm) + float incolor
GL01	79	3.000	1.200	2.100	-	MAX	Pele de vidro sistema "Stick Glazing" em perfil de alumínio com pintura eletrostática na cor branca 80µm, e vidro laminado refletivo 8mm (vidro float incolor 4mm + PVB + vidro Cebrace Cool Lite 420 ST 4mm)
GL02	1	0.900	1.200	2.100	-	MAX	Pele de vidro sistema "Stick Glazing" em perfil de alumínio com pintura eletrostática na cor branca 80µm, e vidro laminado refletivo 8mm (vidro float incolor 4mm + PVB + vidro Cebrace Cool Lite 420 ST 4mm)
GL03	2	3.750	3.300	-	-	GIRO/ FIXO	Pele de vidro sistema "Stick Glazing" em perfil de alumínio com pintura eletrostática na cor branca 80µm, e vidro laminado refletivo 8mm (vidro float incolor 4mm + PVB + vidro Cebrace Cool Lite 420 ST 4mm)
GL04	1	4.200	0.700	2.600	-	MAX	Pele de vidro sistema "Stick Glazing" em perfil de alumínio com pintura eletrostática na cor branca 80µm, e vidro laminado refletivo 8mm (vidro float incolor 4mm + PVB + vidro Cebrace Cool Lite 420 ST 4mm)
GL05	1	3.000	3.300	-	-	GIRO/ FIXO	Pele de vidro sistema "Stick Glazing" em perfil de alumínio com pintura eletrostática na cor branca 80µm, e vidro laminado refletivo 8mm (vidro float incolor 4mm + PVB + vidro Cebrace Cool Lite 420 ST 4mm)
GL06	1	7.160	0.700	2.600	-	MAX	Pele de vidro sistema "Stick Glazing" em perfil de alumínio com pintura eletrostática na cor branca 80µm, e vidro laminado refletivo 8mm (vidro float incolor 4mm + PVB + vidro Cebrace Cool Lite 420 ST 4mm)
GL07	1	5.570	0.700	2.600	-	MAX	Pele de vidro sistema "Stick Glazing" em perfil de alumínio com pintura eletrostática na cor branca 80µm, e vidro laminado refletivo 8mm (vidro float incolor 4mm + PVB + vidro Cebrace Cool Lite 420 ST 4mm)
GL08	1	3.750	0.700	2.600	-	MAX	Pele de vidro sistema "Stick Glazing" em perfil de alumínio com pintura eletrostática na cor branca 80µm, e vidro laminado refletivo 8mm (vidro float incolor 4mm + PVB + vidro Cebrace Cool Lite 420 ST 4mm)
GL09	1	71.920	2.980	0.750	-	MAX/ FIXO	Pele de vidro sistema "Stick Glazing" em perfil de alumínio com pintura eletrostática na cor branca 80µm, e vidro laminado refletivo 8mm (vidro float incolor 4mm + PVB + vidro Cebrace Cool Lite 420 ST 4mm)
GL10	1	98.760	12.640	0.750	-	MAX/ FIXO	Pele de vidro sistema "Stick Glazing" em perfil de alumínio com pintura eletrostática na cor branca 80µm, e vidro laminado refletivo 8mm (vidro float incolor 4mm + PVB + vidro Cebrace Cool Lite 420 ST 4mm)
GL11	1	11.050	12.640	0.750	-	MAX/ FIXO	Pele de vidro sistema "Stick Glazing" em perfil de alumínio com pintura eletrostática na cor branca 80µm, e vidro laminado refletivo 8mm (vidro float incolor 4mm + PVB + vidro Cebrace Cool Lite 420 ST 4mm)
GL12	1	24.200	12.640	0.750	-	MAX/ FIXO	Pele de vidro sistema "Stick Glazing" em perfil de alumínio com pintura eletrostática na cor branca 80µm, e vidro laminado refletivo 8mm (vidro float incolor 4mm + PVB + vidro Cebrace Cool Lite 420 ST 4mm)
GL13	1	18.285	15.620	0.200	-	MAX/ FIXO	Pele de vidro sistema "Stick Glazing" em perfil de alumínio com pintura eletrostática na cor branca 80µm, e vidro laminado refletivo 8mm (vidro float incolor 4mm + PVB + vidro Cebrace Cool Lite 420 ST 4mm)
GL14	1	17.780	13.660	0.200	-	MAX/ FIXO	Pele de vidro sistema "Stick Glazing" em perfil de alumínio com pintura eletrostática na cor branca 80µm, e vidro laminado refletivo 8mm (vidro float incolor 4mm + PVB + vidro Cebrace Cool Lite 420 ST 4mm)
GL15	3	14.340	3.660	0.200	-	MAX/ FIXO	Pele de vidro sistema "Stick Glazing" em perfil de alumínio com pintura eletrostática na cor branca 80µm, e vidro laminado refletivo 8mm (vidro float incolor 4mm + PVB + vidro Cebrace Cool Lite 420 ST 4mm)
GL16	1	73.200	10.450	0.000	-	MAX/ FIXO	Pele de vidro sistema "Stick Glazing" em perfil de alumínio com pintura eletrostática na cor branca 80µm, e vidro laminado refletivo 8mm (vidro float incolor 4mm + PVB + vidro Cebrace Cool Lite 420 ST 4mm)
GL17	1	2.150	10.450	0.000	-	FIXO	Pele de vidro sistema "Stick Glazing" em perfil de alumínio com pintura eletrostática na cor branca 80µm, e vidro laminado refletivo 8mm (vidro float incolor 4mm + PVB + vidro Cebrace Cool Lite 420 ST 4mm)
GL18	1	18.380	1.830	0.000	-	FIXO (GUARDA-CORPO)	Pele de vidro sistema "Stick Glazing" em perfil de alumínio com pintura eletrostática na cor branca 80µm, e vidro laminado refletivo 8mm (vidro float incolor 4mm + PVB + vidro Cebrace Cool Lite 420 ST 4mm)
GL19	2	12.520	3.800	0.050	-	MAX/ FIXO	Pele de vidro sistema "Stick Glazing" em perfil de alumínio com pintura eletrostática na cor branca 80µm, e vidro laminado refletivo 8mm (vidro float incolor 4mm + PVB + vidro Cebrace Cool Lite 420 ST 4mm)
GL20	1	18.380	2.200	0.000	-	FIXO (GUARDA-CORPO)	Pele de vidro sistema "Stick Glazing" em perfil de alumínio com pintura eletrostática na cor branca 80µm, e vidro laminado refletivo 8mm (vidro float incolor 4mm + PVB + vidro Cebrace Cool Lite 420 ST 4mm)
GL21	1	22.670	VAR.	0.200	-	MAX/ FIXO/ GIRO	Pele de vidro sistema "Stick Glazing" em perfil de alumínio com pintura eletrostática na cor branca 80µm, e vidro laminado refletivo 8mm (vidro float incolor 4mm + PVB + vidro Cebrace Cool Lite 420 ST 4mm)
GL22	1	15.870	VAR.	0.000	-	MAX/ FIXO	Pele de vidro sistema "Stick Glazing" em perfil de alumínio com pintura eletrostática na cor branca 80µm, e vidro laminado refletivo 8mm (vidro float incolor 4mm + PVB + vidro Cebrace Cool Lite 420 ST 4mm)
GL23	1	6.970	3.250	0.200	-	MAX/ FIXO	Pele de vidro sistema "Stick Glazing" em perfil de alumínio com pintura eletrostática na cor branca 80µm, e vidro laminado refletivo 8mm (vidro float incolor 4mm + PVB + vidro Cebrace Cool Lite 420 ST 4mm)
GL24	1	2.900	3.250	0.200	-	MAX/ FIXO	Pele de vidro sistema "Stick Glazing" em perfil de alumínio com pintura eletrostática na cor branca 80µm, e vidro laminado refletivo 8mm (vidro float incolor 4mm + PVB + vidro Cebrace Cool Lite 420 ST 4mm)
GL25	1	16.340	3.250	0.200	-	MAX/ FIXO	Pele de vidro sistema "Stick Glazing" em perfil de alumínio com pintura eletrostática na cor branca 80µm, e vidro laminado refletivo 8mm (vidro float incolor 4mm + PVB + vidro Cebrace Cool Lite 420 ST 4mm)
GL26	1	18.380	VAR.	0.000	-	FIXO (GUARDA-CORPO)	Pele de vidro sistema "Stick Glazing" em perfil de alumínio com pintura eletrostática na cor branca 80µm, e vidro laminado refletivo 8mm (vidro float incolor 4mm + PVB + vidro Cebrace Cool Lite 420 ST 4mm)
JA01	1	1.800	1.000	0.900	02	CORRER	Janela em perfil de alumínio com pintura eletrostática na cor branca 80µm, série 30, e vidro float incolor 4mm
JA02	2	0.600	0.600	1.800	01	MAX	Janela em perfil de alumínio com pintura eletrostática na cor branca 80µm, série 25, e vidro laminado incolor 3+3mm
PA01	12	0.900	2.100	0.000	01	GIRO	Porta em alumínio com pintura eletrostática na cor branca 80µm, série 30, com fechamento em lambri
PA02	2	0.900	1.700	0.100	01	GIRO	Porta em venezianas ventiladas de alumínio com pintura eletrostática branca
PA03	2	0.900	2.100	0.100	01	GIRO	Porta em venezianas ventiladas de alumínio com pintura eletrostática branca
PA04	2	1.600	2.100	0.100	02	GIRO	Porta em venezianas ventiladas de alumínio com pintura eletrostática branca
PA05	1	0.600	2.100	-	01	GIRO	Porta em venezianas ventiladas de alumínio com pintura eletrostática branca
PA06	4	1.800	2.100	0.000	02	GIRO	Porta em venezianas ventiladas de alumínio com pintura eletrostática branca
PCF1	22	1.100	2.100	0.000	01	GIRO	Porta corta-fogo em chapa de aço galvanizado na cor prata com barras antipânico na cor vermelha
PCF2	20	1.600	2.100	0.000	02	GIRO	Porta corta-fogo em chapa de aço galvanizado na cor prata com visor e com barras antipânico na cor vermelha
PCF3	2	1.200	2.100	0.000	02	GIRO	Porta corta-fogo em chapa de aço galvanizado na cor prata com visor e com barras antipânico na cor vermelha
PCF4	4	1.800	2.100	0.000	02	GIRO	Porta corta-fogo acústica industrializada Rw45dB na cor prata com barras antipânico na cor vermelha
PCF5	1	1.800	2.100	0.000	02	GIRO	Porta corta-fogo acústica industrializada Rw45dB na cor prata com barras antipânico na cor vermelha
PCF6	1	1.400	2.100	0.000	02	GIRO	Porta corta-fogo acústica industrializada Rw45dB na cor prata com barras antipânico na cor vermelha
PCF7	4	2.000	2.100	0.000	02	GIRO	Porta corta-fogo acústica industrializada Rw45dB na cor prata com barras antipânico na cor vermelha
PCF8	2	1.100	2.100	0.000	01	GIRO	Porta corta-fogo acústica industrializada Rw45dB na cor prata com barras antipânico na cor vermelha
PE01	6	1.000	2.100	0.000	02	GIRO	Porta acústica metálicas duplas, modelo 40db, ref: Somax trata Acústica ou similar técnico
PE02	2	1.600	2.100	0.000	02	GIRO	Porta acústica metálicas duplas, modelo 40db, ref: Somax trata Acústica ou similar técnico com barras antipânico
PE03	2	1.600	2.100	0.000	02	GIRO	Porta acústica metálicas duplas, modelo 40db, ref: Somax trata Acústica ou similar técnico
PF01	1	14.630	4.120	0.000	-	ENROLAR	Porta de enrolar de aço galvanizado a fogo, com batente em chapa dobrada de aço 18 com pintura em esmalte sintético na cor branco
PF02	1	3.600	2.400	0.000	-	ENROLAR	Porta de enrolar de aço galvanizado a fogo, com batente em chapa dobrada de aço 18 com pintura em esmalte sintético na cor branco
PF03	3	1.800	1.950	0.000	-	GIRO	Portão em barras de alumínio, Ø=1/2", e estrutura em perfil de alumínio, #=(4x4)cm
PF04	3	2.250	1.950	0.000	-	GIRO	Portão em barras de alumínio, Ø=1/2", e estrutura em perfil de alumínio, #=(4x4)cm
PM01	269	0.800	2.100	0.000	01	GIRO	Porta em madeira laminada sólida na cor branco fosco
PM02	27	0.900	2.100	0.000	01	GIRO	Porta em madeira laminada sólida na cor branco fosco
PM03	33	0.900	2.100	0.000	01	GIRO	Porta em madeira laminada sólida na cor branco fosco e barras acessíveis em aço inox
PM04	1	1.100	2.100	0.000	01	GIRO	Porta em madeira laminada sólida na cor branco fosco
PM05	90	1.200	2.100	0.000	02	GIRO	Porta em madeira laminada sólida na cor branco fosco
PM06	2	1.400	2.100	0.000	02	GIRO	Porta em madeira laminada sólida na cor branco fosco
PM07	30	1.600	2.100	0.000	02	GIRO	Porta em madeira laminada sólida na cor branco fosco
PM08	2	0.700	2.100	0.000	01	GIRO	Porta em madeira laminada sólida na cor branco fosco
PV01	1	1.600	2.400	0.000	02	GIRO	Porta em vidro temperado incolor 10mm e ferragens e puxador em aço inox com mola de piso
PV02	1	5.200	2.400	0.000	02	GIRO	Porta em vidro incolor resistente ao fogo e ferragens e puxador em aço inox com mola de piso
PV03	1	3.120	2.400	0.000	02	GIRO	Porta em vidro incolor resistente ao fogo e ferragens e puxador em aço inox com mola de piso
PV04	1	5.350	2.100	0.000	02	GIRO	Porta em vidro incolor resistente ao fogo e ferragens e puxador em aço inox com mola de piso
PV05	1	5.820	2.100	0.000	02	GIRO	Porta em vidro incolor resistente ao fogo e ferragens e puxador em aço inox com mola de piso
V01	1	2.000	1.000	1.100	01	FIXO	Visor com perfil de alumínio com pintura eletrostática branca com vidro 8mm incolor e temperado
V02	2	2.300	1.000	1.100	01	FIXO	Visor com perfil de alumínio com pintura eletrostática branca com vidro 8mm incolor e temperado
V03	6	2.600	1.000	1.100	01	FIXO	Visor com perfil de alumínio com pintura eletrostática branca com vidro 8mm incolor e temperado
V04	1	3.130	1.600	0.500	01	FIXO	Visor com perfil de alumínio com pintura eletrostática branca e vidro resistente ao fogo
V05	1	2.750	1.600	0.500	01	FIXO	Visor com perfil de alumínio com pintura eletrostática branca e vidro resistente ao fogo
VZ01	12	5.650	0.600	2.300	06	FIXO	Veneziana industrial tipo comovent com aletas em PVC na cor branca

Revisão	Data	Modificações	Autor
00	AGO/2024	Emissão inicial	Lara

OBSERVAÇÕES:
1. **Quaisquer dúvidas ou modificações deverão ser comunicadas ao arquiteto previamente.**
2. **Todas as medidas devem ser conferidas no local**
3. **Este projeto é de propriedade intelectual da UFC sendo proibido o seu uso ou reprodução não autorizados.**

UNIVERSIDADE FEDERAL DO CEARÁ
SUP. DE INFRAESTRUTURA E GESTÃO AMBIENTAL
Av. Mister Hull s/n, Bloco 301 / Campus do Pici / Tel.: 3366-9550 / 3366-9551
COORDENADORIA DE PROJETOS E OBRAS | DIVISÃO DE ESTUDOS E PROJETOS

Local: Rua dos Tabajaras, S/N, Praia de Iracema - Fortaleza - CE
Bloco: IRC-001 **Unidade:** Labomar/ CTCN **Campus:** CAMPUS IRACEMA

Disciplina: ARQUITETURA
Serviço: REFORMA
Área total intervenç.: 35.254,56m²
Autor do projeto: LARA SILVA LIMA
Desenvolv.: LARA SILVA
Rev.: 00
Etapa: ANTEPROJETO
Nº processo SEI: 23067.033538/2024-15
Folha: A1 EST (840 x 594mm)
CAU: RNP 02923862309
Data: AGO/2024
Conteúdo:
Escala:
Prancha:

PLANTA BAIXA TÉRREO - SETOR 04

24/53

FOLHA PADRÃO A1 – NBR–10.068

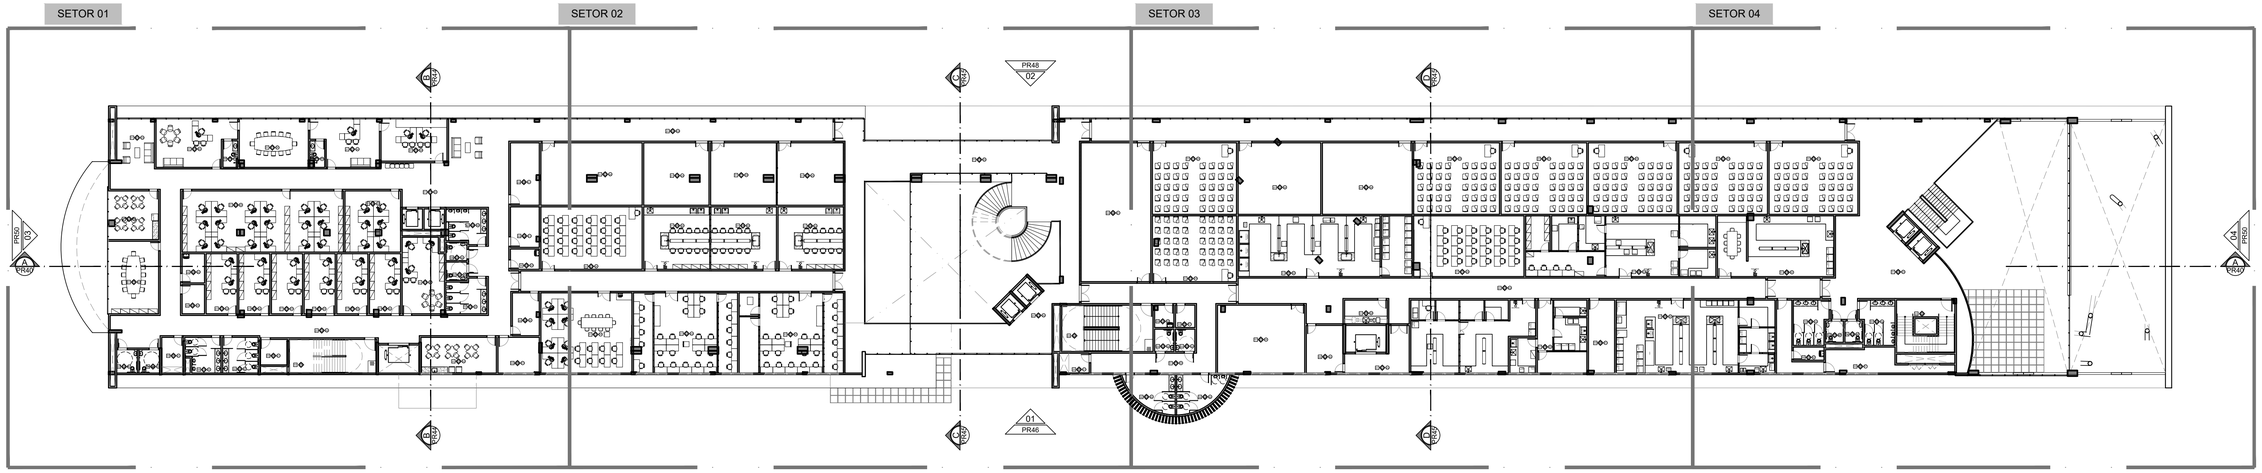

01 | PLANTA BAIXA 1º PAVIMENTO
ESCALA 1/300

LEGENDA DE ALVENARIAS / DIVISÓRIAS

DRYWALL KNAUF W111 115/90 OU SIMILAR TÉCNICO COM MONTANTES DUPLOS A CADA 40cm COM DUAS CHAPAS STANDARD DE 12,5mm DE CADA LADO, E MANTA DE LÃ DE POLIESTER TRISOFT IL100mm (100mm COM DENSIDADE 15kg/m³). USAR NO TÉRREO, 1º PAVIMENTO E 2º PAVIMENTO.

DRYWALL KNAUF W112 140/90 OU SIMILAR TÉCNICO, COM MONTANTE DUPLOS A CADA 40cm COM DUAS CHAPAS STANDARD DE 12,5mm DE CADA LADO, E MANTA DE LÃ DE POLIESTER TRISOFT IL (100mm COM DENSIDADE 15kg/m³). USAR NO SUBSOLO.

OBS: QUANDO HOUVER REVESTIMENTO CERÂMICO NAS PAREDES, DEVE-SE USAR CHAPA HIDRÓFUGA RU (COM BASE IMPERMEÁVEL E SELANTE ELASTOMÉRICO NOS FUROS DAS INSTALAÇÕES).

BLOCO DE CONCRETO B39 (140x190x390mm) LxHxC

ESTRUTURA EM CONCRETO

COMPARTIMENTAÇÃO HORIZONTAL

NOTAS:

1. Todas as medidas devem ser confirmadas no local;
2. As dimensões estão cotadas no eixo das alvenarias (desenhada em osso) e cantos de estruturas (existente) em osso;
3. Prever reforço interno no Drywall para fixação de bancadas e louças conforme orientação do fabricante;
4. Os drywalls foram utilizados com as especificações técnicas da marca Knauf para a realização dos desenhos técnicos, entretanto pode ser utilizado qualquer outra marca disponível no mercado, desde que atenda às especificações estabelecidas em projeto;
5. Os drywalls serão instalados apenas quando pisos e paredes do seu entorno já estiverem com seus revestimentos finais aplicados e deverão ser executados até o fundo da laje;
6. Todas as bancadas de laboratórios serão em Polimetilmetacrilato, tipo Corian ou similar técnico na cor branco; Com excessão das áreas de bancadas que tiverem tanques (indicados em planta) que serão em aço inox 304;
7. As bancadas de copas, banheiros, sanitários, vestiários e refeitório, assim como peitoris de janelas, guichês e visores, bem como balcões de atendimento serão em granito cinza ouro branco;

Revisão	Data	Modificações	Autor
00	AGO/2024	Emissão inicial	Lara

OBSERVAÇÕES:

1. **Quaisquer dúvidas ou modificações deverão ser comunicadas ao arquiteto previamente.**
2. **Todas as medidas devem ser conferidas no local**
3. **Este projeto é de propriedade intelectual da UFC sendo proibido o seu uso ou reprodução não autorizados.**

UNIVERSIDADE FEDERAL DO CEARÁ
SUP. DE INFRAESTRUTURA E GESTÃO AMBIENTAL
Av. Mister Hull s/n, Bloco 301 / Campus do Pici / Tel.: 3366-9550 / 3366-9551
COORDENADORIA DE PROJETOS E OBRAS | DIVISÃO DE ESTUDOS E PROJETOS

Local: **Rua dos Tabajaras, S/N, Praia de Iracema - Fortaleza - CE**
Bloco: IRC-001 **Unidade:** Labomar/ CTCN **Campus:** CAMPUS IRACEMA

Disciplina: ARQUITETURA
Serviço: REFORMA
Área total intervenç.: 35.254,56m²
Autor do projeto: LARA SILVA LIMA
Desenvolv.: LARA SILVA
Rev.: 00
Etapa: ANTEPROJETO
Nº processo SEI: 23067.033538/2024-15
Folha: A1EST (840 x 594mm)
CAU: RNP 02923862309
Data: AGO/2024
Conteúdo:
Escala:
Prancha:

PLANTA BAIXA 1º PAVIMENTO

FOLHA PADRÃO A1 – NBR-10.068

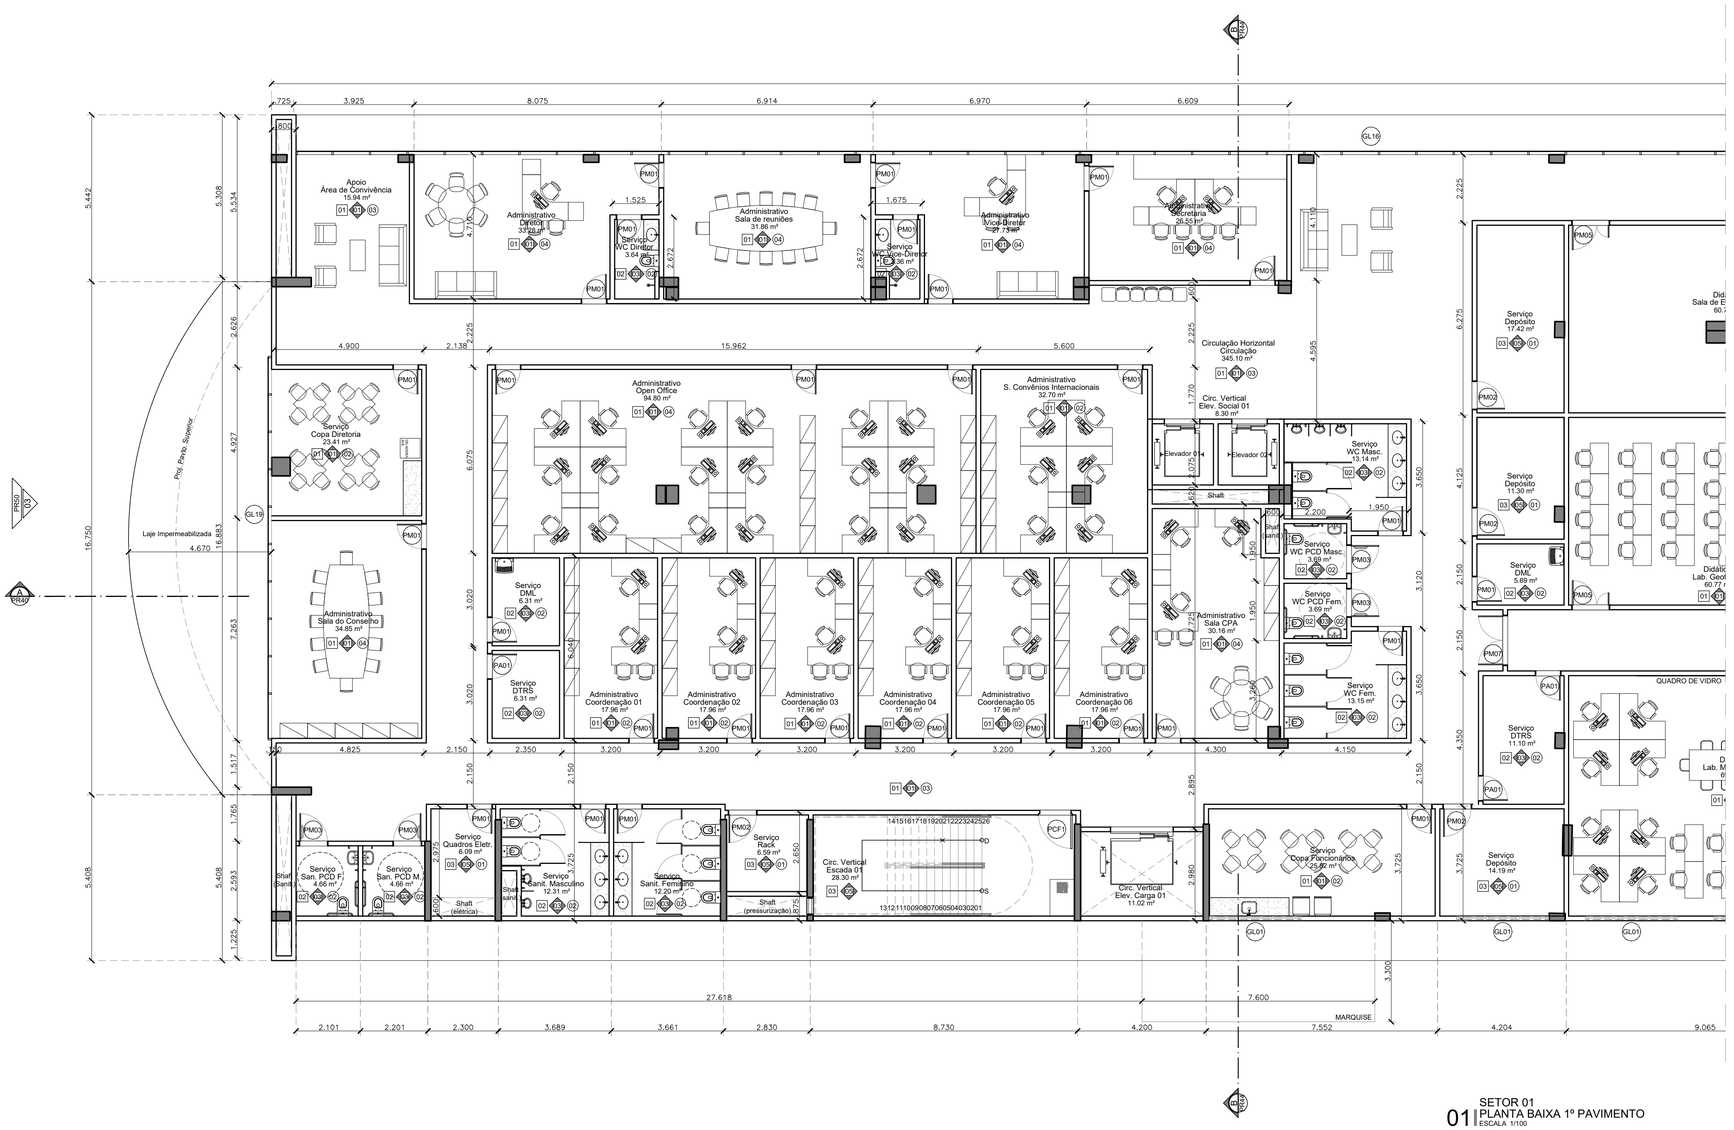

QUADRO DE REVESTIMENTOS

PISO

01	PORCELANATO 90 x 90cm ACETINADO RETIFICADO, LINHA KHALI OFF WHITE, COEFICIENTE ATRITO ≥ 0,42, PEI 5, ELIANE OU SIMILAR TÉCNICO. RODAPÉ EM CERÂMICA MONOPOROSA MATE RETIFICADO 30 x 90cm, LINHA KHALI OFF WHITE, PEI 5, EM TODOS OS AMBIENTES COM PAREDES COM PINTURA
02	PORCELANATO 87,7x87,7cm ACABAMENTO NATURAL RETIFICADO, LINHA DOWNTOWN HD WH, COEFICIENTE DE ATRITO: >0,4, PEI 6, PORTINARI OU SIMILAR TÉCNICO. REJUNTE EPÓXI PALHA
03	PISO INDUSTRIAL 15 mm AGREGADO MINERAL E ENDURECEDOR DE SUPERFÍCIE, ACABAMENTO POLIDO E JUNTAS PLÁSTICAS 3 x 15 mm A CADA 1,20m COM RODAPÉ MOLDADO IN LOCO
04	PISO EM TÁBUA CORRIDA DE TAUARI, PRANCHAS COM E=5CM, SELADOR COM ACABAMENTO FOSCO, RODAPÉ DO MESMO MATERIAL 11x1,5cm
05	CARPETE MODULAR 50x50cm, LINHA ASTRAL MB 409 - PERSEUS, BELGOTEX OU SIMILAR TÉCNICO
06	GRANITO CINZA OURO BRANCO, e=2 cm, COM ACABAMENTO DE SUPERFÍCIE E LEVIGADO PARA ESCADAS INTERNAS
07	PISO INTERTRAVADO EM CONCRETO 10x20x4cm, TIPO TIJOLINHO PARA TRÁFEGO LEVE NA COR CINZA
08	PISO INTERTRAVADO, UNISTEIN 16 FACES, VIBRO-PRENSADO PARA ALTO TRÁFEGO, 35MPa 8cm NA COR CINZA NATURAL OU SIMILAR
09	ÁREA PERMEÁVEL COM FORRAÇÃO VEGETAL (VER PROJETO DE PAISAGISMO)
10	PISO EM CONCRETO ARMADO COM MALHA RETANGULAR, APLICAÇÃO ÚMIDO SOBRE ÚMIDO, JUNTA SERRADA EM VOLTA DOS PILARES, PROCESSO DE SALGAMENTO COM SELANTE E ENDURECEDOR DE SUPERFÍCIE, POLIDO. SINALIZAÇÃO VIÁRIA EM TEXTURA EPÓXI CORES CONFORME PROJ. ESPECÍFICO
11	PISO EM CONCRETO COM ACABAMENTO DESEMPENADO PIGMENTADO NA COR NATURAL E JUNTAS SECAS DE DILATAÇÃO A CADA 1.50m.
12	CERÂMICA ACETINADA Bllb 45x45cm COR BRANCA, COEFICIENTE ATRITO: >0.4, CARGO PLUS WHITE ELIANE OU SIMILAR TÉCNICO

PAREDE e FACHADA

01	PINTURA ACRÍLICA PREMIUM SUPER LAVÁVEL, ACABAMENTO FOSCO, COR BRANCA, LINHA METALATEX, FAB.: SHERWIN WILLIANS OU SIMILAR TÉCNICO
02	TEXTURA ACRÍLICA APLICADA COM ROLO DE TEXTURAR, COR: BRANCO, FAB.: SHERWIN WILLIAMS, OU SIMILAR TÉCNICO.
03	CERÂMICA MONOPOROSA 29.1x87,7cm ACABAMENTO RETIFICADO, USO 1, LINHA WHITE PLAIN MATTE (55340) PORTINARI OU SIMILAR TÉCNICO, REJUNTE BRANCO
04	PORCELANATO BRANCO ACETINADO RETIFICADO 58,4 x 58,4cm, Bla. COEFICIENTE ATRITO < 0,4, PEI 6, COFBia < 0,5%, CRup> 1300N, GA/GLB, CLASSE 3, e=9,5mm - LOFT WH PORTINARI COD.: 55570, OU SIMILAR TÉCNICO, ATÉ H= 1,80 m + PAREDE 01.
05	PINTURA ACRÍLICA ACETINADA NA COR BRANCA, SUVINIL TOQUE DE LUZ, LINHA PREMIUM OU SIMILAR TÉCNICO
06	COMBINADO DE REVESTIMENTO DE MADEIRA SOBRE PERFIS DE AÇO GALVANIZADO TIPO NEXACUSTIC OU SIMILAR (FRISADO 8 PADRÃO MILANO + LISO CAPRI) COM LÃ MINERAL 50mm, DENSIDADE ≥ 30kg/m³ NA CAVIDADE
07	CERAMICA TELADA ESMALTADA 10 x 10 cm, RESIST. MANCHAS CLASSE 5, CRup ≥ 700 N, RQ GA/GLA, Bib, LINHA ÔNIX COR LINX (OM-5031), JUNTA RETA, REJUNTE EPOXI BRANCO 2 mm, FIXAÇÃO COM ARGAMASSA COLANTE, ATLAS OU SIMILAR TÉCNICO
08	PORCELANATO BRANCO ACETINADO RETIFICADO 120 x 120cm, Bla. CRup ≥ 2500N, COEFICIENTE ATRITO ≥ 0,4, CLASSE GA/GLB, LINHA SAMPA, DECORTILES OU SIMILAR TÉCNICO; FIXAÇÃO COM SISTEMA OCULTO DE INSERTS METÁLICOS, MONTANTES COM CANTONEIRAS, CHUMBADORES E ACESSÓRIOS EM AÇO INOX 316, AFASTAMENTO 10cm. FABRICANTE ELIANE OU SIMILAR TÉCNICO
09	PORCELANATO CINZA ACETINADO RETIFICADO 120 x 120cm, Bla. CRup ≥ 2500N, COEFICIENTE ATRITO ≥ 0,4, CLASSE GA/GLB, LINHA SAMPA, DECORTILES OU SIMILAR TÉCNICO; FIXAÇÃO COM SISTEMA OCULTO DE INSERTS METÁLICOS, MONTANTES COM CANTONEIRAS, CHUMBADORES E ACESSÓRIOS EM AÇO INOX 316, AFASTAMENTO 10cm. FABRICANTE ELIANE OU SIMILAR TÉCNICO
10	CERAMICA TELADA ESMALTADA 10 x 10 cm, RESIST. MANCHAS CLASSE 5, CRup ≥ 700 N, RQ GA/GLA, Bib, LINHA ÔNIX COR GLACIAL (OB-5233), JUNTA RETA, REJUNTE EPOXI BRANCO 2 mm, FIXAÇÃO COM ARGAMASSA COLANTE, ATLAS OU SIMILAR TÉCNICO
11	SISTEMA DE WALLFRAME + BRISES VERTICAIS SM75 COM PINTURA COIL COATHING NA COR OCRE, SULMETAIS OU SIMILAR TÉCNICO
12	CONCRETO APARENTE
13	PERGOLADO COM ESTRUTURA EM AÇO COM PINTURA ELETROSTÁTICA NA COR BRONZE
14	PERGOLADO PRÉ-MOLDADO EM CONCRETO, FIXADO NA VERTICAL + PAREDE 05
15	CERÂMICA ACETINADA Bll, 45x45cm FORMA BRANCO ELIANE OU SIMILAR TÉCNICO
16	COMBINADO DE LÃ DE PET TRISOFT IR 50mm + CHAPA ST 12.5mm + LÃ DE PET IR 50mm + CHAPA DE GESSO ACARTONADO 12.5mm, CLEANEO KNAUF OU SIMILAR TÉCNICO, ATÉ O FORRO

TETO

01	LAJE EM CONCRETO COM ACABAMENTO EM TEXTURA ACRÍLICA NA COR BRANCA SUVINIL OU EQUIVALENTE TÉCNICO
02	FORRO GESSO ACARTONADO ESTRUTURADO MONOLÍTICO, e=12,5mm, 1200 mm, COM PERFIL DE AÇO GALVANIZADO COM PINTURA LATEX PVA BRANCA, TIPO KNAUF D112 UNIDIRECIONAL FGE F47 OU SIMILAR TÉCNICO
03	FORRO DE GESSO ACARTONADO REMOVÍVEL (FGR) 6,5mm COM PELÍCULA DE PVC COM PERFIL T EM AÇO GALVANIZADO NA COR BRANCA 625x625mm KNAUF TECHNIFORRO BORDA QUADRADA OU SIMILAR TÉCNICO
04	FORRO MODULAR DE FIBRA MINERAL 16 mm, BORDA TEGULAR, NRC > 0,55 , CAC > 32 dB, 625 x 625 mm, PINTURA VINILICA DE FABRICA NA COR BRANCA, COM PERFIL T EM AÇO GALVANIZADO COM PINTURA EM POLIESTER NA COR BRANCA ARMSTRONG FINE FISSURED OU SIMILAR TÉCNICO
05	LAJE EM CONCRETO APARENTE
06	FORRO MODULAR DE FIBRA MINERAL 19 mm, 62.5x62.5cm, aw= 1.00, NRC 0.90, COR PRETA, BORDA SK, PERFIL APARENTE, THERMATEX ALPHA DA AMF OU SIMILAR TÉCNICO
07	LAJE EM CONCRETO COM ACABAMENTO EM TEXTURA ACRÍLICA NA COR PRETO SUVINIL OU EQUIVALENTE TÉCNICO
08	FORRO DE GESSO ABSORVENTE DE CHAPA PERFURADA + FORRO DE DRYWALL DE CHAPA SIMPLES
09	FORRO EM RIPADOS COMPOSTOS DE MADEIRA ECOLÓGICA E POLIETILEO DE ALTA DENSISADE, LINHA ARKOWOOD EP, ARKOS OU SIMILAR TÉCNICO
10	NÚVEM ACÚSTICA IR50 QUADRADA 600 x 600mm, ESPESSURA 50mm,W-NRC 0,92 E 0,98, LINHA DECOR TRISOFT OU SIMILAR TÉCNICO

MATERIAIS EXTERNOS

01	GUARDA-CORPO EM TUBOS DE AÇO INOX POLIDO AISI 316, Ø=2". UTILIZAR ONDE HOUVER RAMPAS
02	CORRIMÃO DUPLA ALTURA EM TUBOS DE AÇO INOX POLIDO AISI 316, Ø=1 ½"

NOTAS EXTRAS:

1. A escada helicoidal localizada no átrio central terá fechamento em brise B40 60mm, e pintura coil coating na cor ocre, Sulmetais ou similar técnico;
2. O guarda-corpo será em sistema autoportante grandline free view com pintura eletrostática branca e vidro laminado e temperado 10+10, incolor;
3. Todas as peças metálicas da fachada ventilada deverão ser em aço inox 316.

LEGENDA DE ALVENARIAS / DIVISÓRIAS

DRYWALL KNAUF W111 115/90 OU SIMILAR TÉCNICO COM MONTANTES DUPLOS A CADA 40cm COM DUAS CHAPAS STANDARD DE 12,5mm DE CADA LADO, E MANTA DE LÃ DE POLIESTER TRISOFT IL100mm (100mm COM DENSIDADE 15kg/m³). USAR NO TÉRREO, 1º PAVIMENTO E 2º PAVIMENTO.

DRYWALL KNAUF W112 140/90 OU SIMILAR TÉCNICO, COM MONTANTE DUPLOS A CADA 40cm COM DUAS CHAPAS STANDARD DE 12,5mm DE CADA LADO, E MANTA DE LÃ DE POLIESTER TRISOFT IL (100mm COM DENSIDADE 15kg/m³). USAR NO SUBSOLO.

OBS: QUANDO HOUVER REVESTIMENTO CERÂMICO NAS PAREDES, DEVE-SE USAR CHAPA HIDRÓFUGA RU (COM BASE IMPERMEÁVEL E SELANTE ELASTOMÉRICO NOS FUROS DAS INSTALAÇÕES).

BLOCO DE CONCRETO B39 (140x190x390mm) LxHxC

ESTRUTURA EM CONCRETO

COMPARTIMENTAÇÃO HORIZONTAL

NOTAS:

1. Todas as medidas devem ser confirmadas no local;
2. As dimensões estão cotadas no eixo das alvenarias (desenhada em osso) e cantos de estruturas (existente) em osso;
3. Prever reforço interno no Drywall para fixação de bancadas e louças conforme orientação do fabricante;
4. Os drywalls foram utilizados com as especificações técnicas da marca Knauf para a realização dos desenhos técnicos, entretanto pode ser utilizado qualquer outra marca disponível no mercado, desde que atenda às especificações estabelecidas em projeto;
5. Os drywalls serão instalados apenas quando pisos e paredes do seu entorno já estiverem com seus revestimentos finais aplicados e deverão ser executados até o fundo da laje;
6. Todas as bancadas de laboratórios serão em Polimetilmetacrilato, tipo Corian ou similar técnico na cor branco; Com excessão das áreas de bancadas que tiverem tanques (indicados em planta) que serão em aço inox 304;
7. As bancadas de copas, banheiros, sanitários, vestiários e refeitório, assim como peitoris de janelas, guichês e visores, bem como balcões de atendimento serão em granito cinza ouro branco;

QUADRO DE ESQUADRIAS

NOM	QTDE	LARG	ALT	PEIT	FLS	MOV	DESCRIÇÃO
CB01	4	2.000	0.800	1.000	-	FIXO	Cobogó antichuva tipo veneziana, 30 x 40 cm, de argamassa prensada com Pintura acrílica cor branco neve
CB02	11	1.800	0.800	1.300	-	FIXO	Cobogó antichuva tipo veneziana, 30 x 40 cm, de argamassa prensada com pintura acrílica cor branco, Neorex 58C
GC01	1	2.000	1.000	1.100	02	GUILHOT	Guichê em cacilho de alumínio natural e vidro laminado (3+3mm) + float incolor
GC02	1	3.000	1.000	VAR	01	FIXO	Guichê em cacilho de alumínio natural e vidro laminado (3+3mm) + float incolor
GL01	79	3.000	1.200	2.100	-	MAX	Pele de vidro sistema "Stick Glazing" em perfil de alumínio com pintura eletrostática na cor branca 80µm, e vidro laminado refletivo 8mm (vidro float incolor 4mm + PVB + vidro Cebrace Cool Lite 420 ST 4mm)
GL02	1	0.900	1.200	2.100	-	MAX	Pele de vidro sistema "Stick Glazing" em perfil de alumínio com pintura eletrostática na cor branca 80µm, e vidro laminado refletivo 8mm (vidro float incolor 4mm + PVB + vidro Cebrace Cool Lite 420 ST 4mm)
GL03	2	3.750	3.300	-	-	GIRO/ FIXO	Pele de vidro sistema "Stick Glazing" em perfil de alumínio com pintura eletrostática na cor branca 80µm, e vidro laminado refletivo 8mm (vidro float incolor 4mm + PVB + vidro Cebrace Cool Lite 420 ST 4mm)
GL04	1	4.200	0.700	2.600	-	MAX	Pele de vidro sistema "Stick Glazing" em perfil de alumínio com pintura eletrostática na cor branca 80µm, e vidro laminado refletivo 8mm (vidro float incolor 4mm + PVB + vidro Cebrace Cool Lite 420 ST 4mm)
GL05	1	3.000	3.300	-	-	GIRO/ FIXO	Pele de vidro sistema "Stick Glazing" em perfil de alumínio com pintura eletrostática na cor branca 80µm, e vidro laminado refletivo 8mm (vidro float incolor 4mm + PVB + vidro Cebrace Cool Lite 420 ST 4mm)
GL06	1	7.160	0.700	2.600	-	MAX	Pele de vidro sistema "Stick Glazing" em perfil de alumínio com pintura eletrostática na cor branca 80µm, e vidro laminado refletivo 8mm (vidro float incolor 4mm + PVB + vidro Cebrace Cool Lite 420 ST 4mm)
GL07	1	5.570	0.700	2.600	-	MAX	Pele de vidro sistema "Stick Glazing" em perfil de alumínio com pintura eletrostática na cor branca 80µm, e vidro laminado refletivo 8mm (vidro float incolor 4mm + PVB + vidro Cebrace Cool Lite 420 ST 4mm)
GL08	1	3.750	0.700	2.600	-	MAX	Pele de vidro sistema "Stick Glazing" em perfil de alumínio com pintura eletrostática na cor branca 80µm, e vidro laminado refletivo 8mm (vidro float incolor 4mm + PVB + vidro Cebrace Cool Lite 420 ST 4mm)
GL09	1	71.920	2.980	0.750	-	MAX/ FIXO	Pele de vidro sistema "Stick Glazing" em perfil de alumínio com pintura eletrostática na cor branca 80µm, e vidro laminado refletivo 8mm (vidro float incolor 4mm + PVB + vidro Cebrace Cool Lite 420 ST 4mm)
GL10	1	98.760	12.640	0.750	-	MAX/ FIXO	Pele de vidro sistema "Stick Glazing" em perfil de alumínio com pintura eletrostática na cor branca 80µm, e vidro laminado refletivo 8mm (vidro float incolor 4mm + PVB + vidro Cebrace Cool Lite 420 ST 4mm)
GL11	1	11.050	12.640	0.750	-	MAX/ FIXO	Pele de vidro sistema "Stick Glazing" em perfil de alumínio com pintura eletrostática na cor branca 80µm, e vidro laminado refletivo 8mm (vidro float incolor 4mm + PVB + vidro Cebrace Cool Lite 420 ST 4mm)
GL12	1	24.200	12.640	0.750	-	MAX/ FIXO	Pele de vidro sistema "Stick Glazing" em perfil de alumínio com pintura eletrostática na cor branca 80µm, e vidro laminado refletivo 8mm (vidro float incolor 4mm + PVB + vidro Cebrace Cool Lite 420 ST 4mm)
GL13	1	18.285	15.620	0.200	-	MAX/ FIXO	Pele de vidro sistema "Stick Glazing" em perfil de alumínio com pintura eletrostática na cor branca 80µm, e vidro laminado refletivo 8mm (vidro float incolor 4mm + PVB + vidro Cebrace Cool Lite 420 ST 4mm)
GL14	1	17.780	13.660	0.200	-	MAX/ FIXO	Pele de vidro sistema "Stick Glazing" em perfil de alumínio com pintura eletrostática na cor branca 80µm, e vidro laminado refletivo 8mm (vidro float incolor 4mm + PVB + vidro Cebrace Cool Lite 420 ST 4mm)
GL15	3	14.340	3.660	0.200	-	MAX/ FIXO	Pele de vidro sistema "Stick Glazing" em perfil de alumínio com pintura eletrostática na cor branca 80µm, e vidro laminado refletivo 8mm (vidro float incolor 4mm + PVB + vidro Cebrace Cool Lite 420 ST 4mm)
GL16	1	73.200	10.450	0.000	-	MAX/ FIXO	Pele de vidro sistema "Stick Glazing" em perfil de alumínio com pintura eletrostática na cor branca 80µm, e vidro laminado refletivo 8mm (vidro float incolor 4mm + PVB + vidro Cebrace Cool Lite 420 ST 4mm)
GL17	1	2.150	10.450	0.000	-	FIXO	Pele de vidro sistema "Stick Glazing" em perfil de alumínio com pintura eletrostática na cor branca 80µm, e vidro laminado refletivo 8mm (vidro float incolor 4mm + PVB + vidro Cebrace Cool Lite 420 ST 4mm)
GL18	1	18.380	1.830	0.000	-	FIXO (GUARDA-CORPO)	Pele de vidro sistema "Stick Glazing" em perfil de alumínio com pintura eletrostática na cor branca 80µm, e vidro laminado refletivo 8mm (vidro float incolor 4mm + PVB + vidro Cebrace Cool Lite 420 ST 4mm)
GL19	2	12.520	3.800	0.050	-	MAX/ FIXO	Pele de vidro sistema "Stick Glazing" em perfil de alumínio com pintura eletrostática na cor branca 80µm, e vidro laminado refletivo 8mm (vidro float incolor 4mm + PVB + vidro Cebrace Cool Lite 420 ST 4mm)
GL20	1	18.380	2.200	0.000	-	FIXO (GUARDA-CORPO)	Pele de vidro sistema "Stick Glazing" em perfil de alumínio com pintura eletrostática na cor branca 80µm, e vidro laminado refletivo 8mm (vidro float incolor 4mm + PVB + vidro Cebrace Cool Lite 420 ST 4mm)
GL21	1	22.670	VAR.	0.200	-	MAX/ FIXO/ GIRO	Pele de vidro sistema "Stick Glazing" em perfil de alumínio com pintura eletrostática na cor branca 80µm, e vidro laminado refletivo 8mm (vidro float incolor 4mm + PVB + vidro Cebrace Cool Lite 420 ST 4mm)
GL22	1	15.870	VAR.	0.000	-	MAX/ FIXO	Pele de vidro sistema "Stick Glazing" em perfil de alumínio com pintura eletrostática na cor branca 80µm, e vidro laminado refletivo 8mm (vidro float incolor 4mm + PVB + vidro Cebrace Cool Lite 420 ST 4mm)
GL23	1	6.970	3.250	0.200	-	MAX/ FIXO	Pele de vidro sistema "Stick Glazing" em perfil de alumínio com pintura eletrostática na cor branca 80µm, e vidro laminado refletivo 8mm (vidro float incolor 4mm + PVB + vidro Cebrace Cool Lite 420 ST 4mm)
GL24	1	2.900	3.250	0.200	-	MAX/ FIXO	Pele de vidro sistema "Stick Glazing" em perfil de alumínio com pintura eletrostática na cor branca 80µm, e vidro laminado refletivo 8mm (vidro float incolor 4mm + PVB + vidro Cebrace Cool Lite 420 ST 4mm)
GL25	1	16.340	3.250	0.200	-	MAX/ FIXO	Pele de vidro sistema "Stick Glazing" em perfil de alumínio com pintura eletrostática na cor branca 80µm, e vidro laminado refletivo 8mm (vidro float incolor 4mm + PVB + vidro Cebrace Cool Lite 420 ST 4mm)
GL26	1	18.380	VAR.	0.000	-	FIXO (GUARDA-CORPO)	Pele de vidro sistema "Stick Glazing" em perfil de alumínio com pintura eletrostática na cor branca 80µm, e vidro laminado refletivo 8mm (vidro float incolor 4mm + PVB + vidro Cebrace Cool Lite 420 ST 4mm)
JA01	1	1.800	1.000	0.900	02	CORRER	Janela em perfil de alumínio com pintura eletrostática na cor branca 80µm, série 30, e vidro float incolor 4mm
JA02	2	0.600	0.600	1.800	01	MAX	Janela em perfil de alumínio com pintura eletrostática na cor branca 80µm, série 25, e vidro laminado incolor 3+3mm
PA01	12	0.900	2.100	0.000	01	GIRO	Porta em alumínio com pintura eletrostática na cor branca 80µm, série 30, com fechamento em lambri
PA02	2	0.900	1.700	0.100	01	GIRO	Porta em venezianas ventiladas de alumínio com pintura eletrostática branca
PA03	2	0.900	2.100	0.100	01	GIRO	Porta em venezianas ventiladas de alumínio com pintura eletrostática branca
PA04	2	1.600	2.100	0.100	02	GIRO	Porta em venezianas ventiladas de alumínio com pintura eletrostática branca
PA05	1	0.600	2.100	-	01	GIRO	Porta em venezianas ventiladas de alumínio com pintura eletrostática branca
PA06	4	1.800	2.100	0.000	02	GIRO	Porta em venezianas ventiladas de alumínio com pintura eletrostática branca
PCF1	22	1.100	2.100	0.000	01	GIRO	Porta corta-fogo em chapa de aço galvanizado na cor prata com barras antipânico na cor vermelha
PCF2	20	1.600	2.100	0.000	02	GIRO	Porta corta-fogo em chapa de aço galvanizado na cor prata com visor e com barras antipânico na cor vermelha
PCF3	2	1.200	2.100	0.000	02	GIRO	Porta corta-fogo em chapa de aço galvanizado na cor prata com visor e com barras antipânico na cor vermelha
PCF4	4	1.800	2.100	0.000	02	GIRO	Porta corta-fogo acústica industrializada Rw45dB na cor prata com barras antipânico na cor vermelha
PCF5	1	1.800	2.100	0.000	02	GIRO	Porta corta-fogo acústica industrializada Rw45dB na cor prata com barras antipânico na cor vermelha
PCF6	1	1.400	2.100	0.000	02	GIRO	Porta corta-fogo acústica industrializada Rw45dB na cor prata com barras antipânico na cor vermelha
PCF7	4	2.000	2.100	0.000	02	GIRO	Porta corta-fogo acústica industrializada Rw45dB na cor prata com barras antipânico na cor vermelha
PCF8	2	1.100	2.100	0.000	01	GIRO	Porta corta-fogo acústica industrializada Rw45dB na cor prata com barras antipânico na cor vermelha
PE01	6	1.000	2.100	0.000	02	GIRO	Porta acústica metálicas duplas, modelo 40db, ref: Somax trata Acústica ou similar técnico
PE02	2	1.600	2.100	0.000	02	GIRO	Porta acústica metálicas duplas, modelo 40db, ref: Somax trata Acústica ou similar técnico com barras antipânico
PE03	2	1.600	2.100	0.000	02	GIRO	Porta acústica metálicas duplas, modelo 40db, ref: Somax trata Acústica ou similar técnico
PF01	1	14.630	4.120	0.000	-	ENROLAR	Porta de enrolar de aço galvanizado a fogo, com batente em chapa dobrada de aço 18 com pintura em esmalte sintético na cor branco
PF02	1	3.600	2.400	0.000	-	ENROLAR	Porta de enrolar de aço galvanizado a fogo, com batente em chapa dobrada de aço 18 com pintura em esmalte sintético na cor branco
PF03	3	1.800	1.950	0.000	-	GIRO	Portão em barras de alumínio, Ø=1/2", e estrutura em perfil de alumínio, #=(4x4)cm
PF04	3	2.250	1.950	0.000	-	GIRO	Portão em barras de alumínio, Ø=1/2", e estrutura em perfil de alumínio, #=(4x4)cm
PM01	269	0.800	2.100	0.000	01	GIRO	Porta em madeira laminada sólida na cor branco fosco
PM02	27	0.900	2.100	0.000	01	GIRO	Porta em madeira laminada sólida na cor branco fosco
PM03	33	0.900	2.100	0.000	01	GIRO	Porta em madeira laminada sólida na cor branco fosco e barras acessíveis em aço inox
PM04	1	1.100	2.100	0.000	01	GIRO	Porta em madeira laminada sólida na cor branco fosco
PM05	90	1.200	2.100	0.000	02	GIRO	Porta em madeira laminada sólida na cor branco fosco
PM06	2	1.400	2.100	0.000	02	GIRO	Porta em madeira laminada sólida na cor branco fosco
PM07	30	1.600	2.100	0.000	02	GIRO	Porta em madeira laminada sólida na cor branco fosco
PM08	2	0.700	2.100	0.000	01	GIRO	Porta em madeira laminada sólida na cor branco fosco
PV01	1	1.600	2.400	0.000	02	GIRO	Porta em vidro temperado incolor 10mm e ferragens e puxador em aço inox com mola de piso
PV02	1	5.200	2.400	0.000	02	GIRO	Porta em vidro incolor resistente ao fogo e ferragens e puxador em aço inox com mola de piso
PV03	1	3.120	2.400	0.000	02	GIRO	Porta em vidro incolor resistente ao fogo e ferragens e puxador em aço inox com mola de piso
PV04	1	5.350	2.100	0.000	02	GIRO	Porta em vidro incolor resistente ao fogo e ferragens e puxador em aço inox com mola de piso
PV05	1	5.820	2.100	0.000	02	GIRO	Porta em vidro incolor resistente ao fogo e ferragens e puxador em aço inox com mola de piso
V01	1	2.000	1.000	1.100	01	FIXO	Visor com perfil de alumínio com pintura eletrostática branca com vidro 8mm incolor e temperado
V02	2	2.300	1.000	1.100	01	FIXO	Visor com perfil de alumínio com pintura eletrostática branca com vidro 8mm incolor e temperado
V03	6	2.600	1.000	1.100	01	FIXO	Visor com perfil de alumínio com pintura eletrostática branca com vidro 8mm incolor e temperado
V04	1	3.130	1.600	0.500	01	FIXO	Visor com perfil de alumínio com pintura eletrostática branca e vidro resistente ao fogo
V05	1	2.750	1.600	0.500	01	FIXO	Visor com perfil de alumínio com pintura eletrostática branca e vidro resistente ao fogo
VZ01	12	5.650	0.600	2.300	06	FIXO	Veneziana industrial tipo comovent com aletas em PVC na cor branca

Revisão	Data	Modificações	Autor
00	AGO/2024	Emissão inicial	Lara

OBSERVAÇÕES:

1. **Quaisquer dúvidas ou modificações deverão ser comunicadas ao arquiteto previamente.**
2. **Todas as medidas devem ser conferidas no local**
3. **Este projeto é de propriedade intelectual da UFC sendo proibido o seu uso ou reprodução não autorizados.**

UNIVERSIDADE FEDERAL DO CEARÁ
SUP. DE INFRAESTRUTURA E GESTÃO AMBIENTAL
Av. Mister Hull s/n, Bloco 301 / Campus do Pici / Tel.: 3366-9550 / 3366-9551

COORDENADORIA DE PROJETOS E OBRAS | DIVISÃO DE ESTUDOS E PROJETOS

Local: Rua dos Tabajaras, S/N, Praia de Iracema - Fortaleza - CE
Bloco: IRC-001 **Unidade:** Laboman/ CTCN **Campus:** CAMPUS IRACEMA

Disciplina: ARQUITETURA	**Serviço:** REFORMA	**Área total intervenç.:** 35.254,56m²	**Autor do projeto:** LARA SILVA LIMA	**Desenvolv.:** LARA SILVA	**Rev.:** 00
Etapa: ANTEPROJETO	**Nº processo SEI:** 23067.033538/2024-15	**Folha:** A1EST (840 x 594mm)	**CAU:** RNP 02923862309	**Data:** AGO/2024	
Conteúdo: PLANTA BAIXA 1º PAVIMENTO - SETOR 01				**Escala:**	**Prancha:** 26/53

FOLHA PADRÃO A1 – NBR-10.068

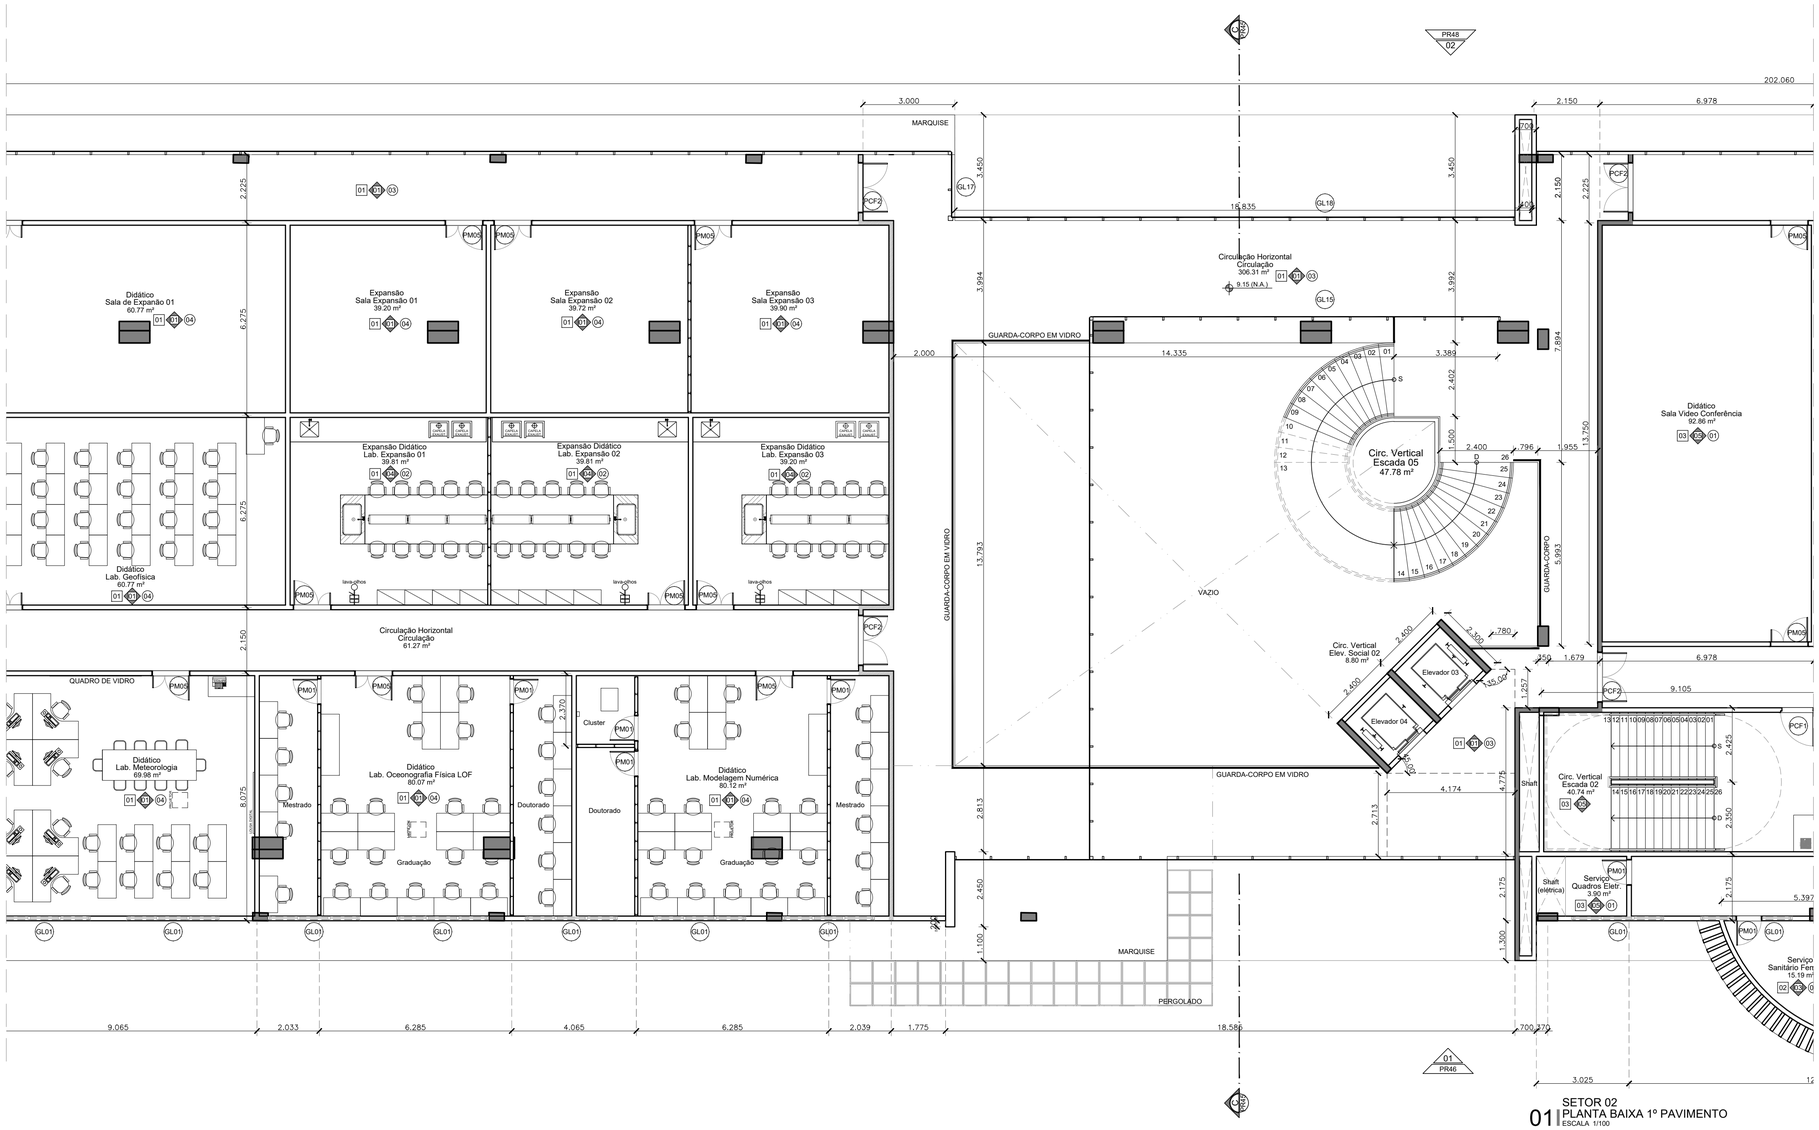

QUADRO DE REVESTIMENTOS

PISO

01	PORCELANATO 90 x 90cm ACETINADO RETIFICADO, LINHA KHALI OFF WHITE, COEFICIENTE ATRITO ≥ 0,42, PEI 5, ELIANE OU SIMILAR TÉCNICO. RODAPÉ EM CERÂMICA MONOPOROSA MATE RETIFICADO 30 x 90cm, LINHA KHALI OFF WHITE, PEI 5, EM TODOS OS AMBIENTES COM PAREDES COM PINTURA
02	PORCELANATO 87,7x87,7cm ACABAMENTO NATURAL RETIFICADO, LINHA DOWNTOWN HD WH, COEFICIENTE DE ATRITO: >0,4, PEI 6, PORTINARI OU SIMILAR TÉCNICO. REJUNTE EPÓXI PALHA
03	PISO INDUSTRIAL 15 mm AGREGADO MINERAL E ENDURECEDOR DE SUPERFÍCIE, ACABAMENTO POLIDO E JUNTAS PLÁSTICAS 3 x 15 mm A CADA 1,20m COM RODAPÉ MOLDADO IN LOCO
04	PISO EM TÁBUA CORRIDA DE TAUARÍ, PRANCHAS COM E=5CM, SELADOR COM ACABAMENTO FOSCO, RODAPÉ DO MESMO MATERIAL 11x1,5cm
05	CARPETE MODULAR 50x50cm, LINHA ASTRAL MB 409 - PERSEUS, BELGOTEX OU SIMILAR TÉCNICO
06	GRANITO CINZA OURO BRANCO, e=2 cm, COM ACABAMENTO DE SUPERFÍCIE E LEVIGADO PARA ESCADAS INTERNAS
07	PISO INTERTRAVADO EM CONCRETO 10x20x4cm, TIPO TIJOLINHO PARA TRÁFEGO LEVE NA COR CINZA
08	PISO INTERTRAVADO, UNISTEIN 16 FACES, VIBRO-PRENSADO PARA ALTO TRÁFEGO, 35MPa 8cm NA COR CINZA NATURAL OU SIMILAR
09	ÁREA PERMEÁVEL COM FORRAÇÃO VEGETAL (VER PROJETO DE PAISAGISMO)
10	PISO EM CONCRETO ARMADO COM MALHA RETANGULAR, APLICAÇÃO ÚMIDO SOBRE ÚMIDO, JUNTA SERRADA EM VOLTA DOS PILARES, PROCESSO DE SALGAMENTO COM SELANTE E ENDURECEDOR DE SUPERFÍCIE, POLIDO. SINALIZAÇÃO VIÁRIA EM TEXTURA EPÓXI CORES CONFORME PROJ. ESPECÍFICO
11	PISO EM CONCRETO COM ACABAMENTO DESEMPENADO PIGMENTADO NA COR NATURAL E JUNTAS SECAS DE DILATAÇÃO A CADA 1.50m.
12	CERÂMICA ACETINADA Bilb 45x45cm COR BRANCA, COEFICIENTE ATRITO: >0,4, CARGO PLUS WHITE ELIANE OU SIMILAR TÉCNICO

PAREDE e FACHADA

01	PINTURA ACRÍLICA PREMIUM SUPER LAVÁVEL, ACABAMENTO FOSCO, COR BRANCA, LINHA METALATEX, FAB.: SHERWIN WILLIANS OU SIMILAR TÉCNICO.
02	TEXTURA ACRÍLICA APLICADA COM ROLO DE TEXTURAR, COR: BRANCO, FAB.: SHERWIN WILLIAMS, OU SIMILAR TÉCNICO.
03	CERÂMICA MONOPOROSA 29.1x87,7cm ACABAMENTO RETIFICADO, USO 1, LINHA WHITE PLAIN MATTE (55340) PORTINARI OU SIMILAR TÉCNICO, REJUNTE BRANCO
04	PORCELANATO BRANCO ACETINADO RETIFICADO 58,4 x 58,4cm, Bla. COEFICIENTE ATRITO < 0,4, PEI 6, COFBia < 0,5%, CRup> 1300N, GA/GLB, CLASSE 3, e=9,5mm - LOFT WH PORTINARI COD.: 55570, OU SIMILAR TÉCNICO, ATÉ H= 1,80 m + PAREDE 01.
05	PINTURA ACRÍLICA ACETINADA NA COR BRANCA, SUVINIL TOQUE DE LUZ, LINHA PREMIUM OU SIMILAR TÉCNICO
06	COMBINADO DE REVESTIMENTO DE MADEIRA SOBRE PERFIS DE AÇO GALVANIZADO TIPO NEXACUSTIC OU SIMILAR (FRISADO 8 PADRÃO MILANO + LISO CAPRI) COM LÃ MINERAL 50mm, DENSIDADE ≥ 30kg/m³ NA CAVIDADE
07	CERÂMICA TELADA ESMALTADA 10 x 10 cm, RESIST. MANCHAS CLASSE 5, CRup ≥ 700 N, RQ GA/GLA, Bib, LINHA ÔNIX COR LINX (OM-5031), JUNTA RETA, REJUNTE EPOXI BRANCO 2 mm, FIXAÇÃO COM ARGAMASSA COLANTE, ATLAS OU SIMILAR TÉCNICO
08	PORCELANATO BRANCO ACETINADO RETIFICADO 120 x 120cm, Bla, CRup ≥ 2500N, COEFICIENTE ATRITO ≥ 0,4, CLASSE GA/GLB, LINHA SAMPA, DECORTILES OU SIMILAR TÉCNICO; FIXAÇÃO COM SISTEMA OCULTO DE INSERTS METÁLICOS, MONTANTES COM CANTONEIRAS, CHUMBADORES E ACESSÓRIOS EM AÇO INOX 316, AFASTAMENTO 10cm. FABRICANTE ELIANE OU SIMILAR TÉCNICO
09	PORCELANATO CINZA ACETINADO RETIFICADO 120 x 120cm, Bla. CRup ≥ 2500N, COEFICIENTE ATRITO ≥ 0,4, CLASSE GA/GLB, LINHA SAMPA, DECORTILES OU SIMILAR TÉCNICO; FIXAÇÃO COM SISTEMA OCULTO DE INSERTS METÁLICOS, MONTANTES COM CANTONEIRAS, CHUMBADORES E ACESSÓRIOS EM AÇO INOX 316, AFASTAMENTO 10cm. FABRICANTE ELIANE OU SIMILAR TÉCNICO
10	CERAMICA TELADA ESMALTADA 10 x 10 cm, RESIST. MANCHAS CLASSE 5, CRup ≥ 700 N, RQ GA/GLA, Bib, LINHA ÔNIX COR GLACIAL (OB-5233), JUNTA RETA, REJUNTE EPOXI BRANCO 2 mm, FIXAÇÃO COM ARGAMASSA COLANTE, ATLAS OU SIMILAR TÉCNICO
11	SISTEMA DE WALLFRAME + BRISES VERTICAIS SM75 COM PINTURA COIL COATHING NA COR OCRE, SULMETAIS OU SIMILAR TÉCNICO
12	CONCRETO APARENTE
13	PERGOLADO COM ESTRUTURA EM AÇO COM PINTURA ELETROSTÁTICA NA COR BRONZE
14	PERGOLADO PRÉ-MOLDADO EM CONCRETO, FIXADO NA VERTICAL + PAREDE 05
15	CERÂMICA ACETINADA Bill, 45x45cm FORMA BRANCO ELIANE OU SIMILAR TÉCNICO
16	COMBINADO DE LÃ DE PET TRISOFT IR 50mm + CHAPA ST 12.5mm + LÃ DE PET IR 50mm + CHAPA DE GESSO ACARTONADO 12.5mm, CLEANEO KNAUF OU SIMILAR TÉCNICO, ATÉ O FORRO

TETO

01	LAJE EM CONCRETO COM ACABAMENTO EM TEXTURA ACRÍLICA NA COR BRANCA SUVINIL OU EQUIVALENTE TÉCNICO
02	FORRO GESSO ACARTONADO ESTRUTURADO MONOLÍTICO, e=12,5mm, 1200 mm, COM PERFIL DE AÇO GALVANIZADO COM PINTURA LATEX PVA BRANCA, TIPO KNAUF D112 UNIDIRECIONAL FGE F47 OU SIMILAR TÉCNICO
03	FORRO DE GESSO ACARTONADO REMOVÍVEL (FGR) 6,5mm COM PELÍCULA DE PVC COM PERFIL T EM AÇO GALVANIZADO NA COR BRANCA 625x625mm KNAUF TECHNIFORRO BORDA QUADRADA OU SIMILAR TÉCNICO
04	FORRO MODULAR DE FIBRA MINERAL 16 mm, BORDA TEGULAR, NRC > 0,55 , CAC > 32 dB, 625 x 625 mm, PINTURA VINILICA DE FABRICA NA COR BRANCA, COM PERFIL T EM AÇO GALVANIZADO COM PINTURA EM POLIESTER NA COR BRANCA ARMSTRONG FINE FISSURED OU SIMILAR TÉCNICO
05	LAJE EM CONCRETO APARENTE
06	FORRO MODULAR DE FIBRA MINERAL 19 mm, 62,5x62.5cm, aw= 1.00, NRC 0.90, COR PRETA, BORDA SK, PERFIL APARENTE, THERMATEX ALPHA DA AMF OU SIMILAR TÉCNICO
07	LAJE EM CONCRETO COM ACABAMENTO EM TEXTURA ACRÍLICA NA COR PRETO SUVINIL OU EQUIVALENTE TÉCNICO
08	FORRO DE GESSO ABSORVENTE DE CHAPA PERFURADA + FORRO DE DRYWALL DE CHAPA SIMPLES
09	FORRO EM RIPADOS COMPOSTOS DE MADEIRA ECOLÓGICA E POLIETILEO DE ALTA DENSISADE, LINHA ARKOWOOD EP, ARKOS OU SIMILAR TÉCNICO
10	NÚVEM ACÚSTICA IR50 QUADRADA 600 x 600mm, ESPESSURA 50mm,W-NRC 0,92 E 0,98, LINHA DECOR TRISOFT OU SIMILAR TÉCNICO

MATERIAIS EXTERNOS

01	GUARDA-CORPO EM TUBOS DE AÇO INOX POLIDO AISI 316, Ø=2". UTILIZAR ONDE HOUVER RAMPAS
02	CORRIMÃO DUPLA ALTURA EM TUBOS DE AÇO INOX POLIDO AISI 316, Ø=1 ½"

NOTAS EXTRAS:

1. A escada helicoidal localizada no átrio central terá fechamento em brise B40 60mm, e pintura coil coating na cor ocre, Sulmetais ou similar técnico;
2. O guarda-corpo será em sistema autoportante grandline free view com pintura eletrostática branca e vidro laminado e temperado 10+10, incolor;
3. Todas as peças metálicas da fachada ventilada deverão ser em aço inox 316.

LEGENDA DE ALVENARIAS / DIVISÓRIAS

DRYWALL KNAUF W111 115/90 OU SIMILAR TÉCNICO COM MONTANTES DUPLOS A CADA 40cm COM DUAS CHAPAS STANDARD DE 12,5mm DE CADA LADO, E MANTA DE LÃ DE POLIESTER TRISOFT IL100mm (100mm COM DENSIDADE 15kg/m³). USAR NO TÉRREO, 1º PAVIMENTO E 2º PAVIMENTO.

DRYWALL KNAUF W112 140/90 OU SIMILAR TÉCNICO, COM MONTANTE DUPLOS A CADA 40cm COM DUAS CHAPAS STANDARD DE 12,5mm DE CADA LADO, E MANTA DE LÃ DE POLIESTER TRISOFT IL (100mm COM DENSIDADE 15kg/m³). USAR NO SUBSOLO.

OBS: QUANDO HOUVER REVESTIMENTO CERÂMICO NAS PAREDES, DEVE-SE USAR CHAPA HIDRÓFUGA RU (COM BASE IMPERMEÁVEL E SELANTE ELASTOMÉRICO NOS FUROS DAS INSTALAÇÕES).

BLOCO DE CONCRETO B39 (140x190x390mm) LxHxC

ESTRUTURA EM CONCRETO

COMPARTIMENTAÇÃO HORIZONTAL

NOTAS:

1. Todas as medidas devem ser confirmadas no local;
2. As dimensões estão cotadas no eixo das alvenarias (desenhada em osso) e cantos de estruturas (existente) em osso;
3. Prever reforço interno no Drywall para fixação de bancadas e louças conforme orientação do fabricante;
4. Os drywalls foram utilizados com as especificações técnicas da marca Knauf para a realização dos desenhos técnicos, entretanto pode ser utilizado qualquer outra marca disponível no mercado, desde que atenda às especificações estabelecidas em projeto;
5. Os drywalls serão instalados apenas quando pisos e paredes do seu entorno já estiverem com seus revestimentos finais aplicados e deverão ser executados até o fundo da laje;
6. Todas as bancadas de laboratórios serão em Polimetilmetacrilato, tipo Corian ou similar técnico na cor branco; Com excessão das áreas de bancadas que tiverem tampos (indicados em planta) que serão em aço inox 304;
7. As bancadas de copas, banheiros, sanitários, vestiários e refeitório, assim como peitoris de janelas, guichês e visores, bem como balcões de atendimento serão em granito cinza ouro branco;

QUADRO DE ESQUADRIAS

NOM	QTDE	LARG	ALT	PEIT	FLS	MOV	DESCRIÇÃO
CB01	4	2.000	0.800	1.000	-	FIXO	Cobogó antichuva tipo veneziana, 30 x 40 cm, de argamassa prensada com Pintura acrílica cor branco neve
CB02	11	1.800	0.800	1.300	-	FIXO	Cobogó antichuva tipo veneziana, 30 x 40 cm, de argamassa prensada com pintura acrílica cor branco, Neorex 58C
GC01	1	2.000	1.000	1.100	02	GUILHOT	Guichê em caixilho de alumínio natural e vidro laminado (3+3mm) + float incolor
GC02	1	3.000	1.000	VAR	01	FIXO	Guichê em caixilho de alumínio natural e vidro laminado (3+3mm) + float incolor
GL01	79	3.000	1.200	2.100	-	MAX	Pele de vidro sistema "Stick Glazing" em perfil de alumínio com pintura eletrostática na cor branca 80µm, e vidro laminado refletivo 8mm (vidro float incolor 4mm + PVB + vidro Cebrace Cool Lite 420 ST 4mm)
GL02	1	0.900	1.200	2.100	-	MAX	Pele de vidro sistema "Stick Glazing" em perfil de alumínio com pintura eletrostática na cor branca 80µm, e vidro laminado refletivo 8mm (vidro float incolor 4mm + PVB + vidro Cebrace Cool Lite 420 ST 4mm)
GL03	2	3.750	3.300	-	-	GIRO/ FIXO	Pele de vidro sistema "Stick Glazing" em perfil de alumínio com pintura eletrostática na cor branca 80µm, e vidro laminado refletivo 8mm (vidro float incolor 4mm + PVB + vidro Cebrace Cool Lite 420 ST 4mm)
GL04	1	4.200	0.700	2.600	-	MAX	Pele de vidro sistema "Stick Glazing" em perfil de alumínio com pintura eletrostática na cor branca 80µm, e vidro laminado refletivo 8mm (vidro float incolor 4mm + PVB + vidro Cebrace Cool Lite 420 ST 4mm)
GL05	1	3.000	3.300	-	-	GIRO/ FIXO	Pele de vidro sistema "Stick Glazing" em perfil de alumínio com pintura eletrostática na cor branca 80µm, e vidro laminado refletivo 8mm (vidro float incolor 4mm + PVB + vidro Cebrace Cool Lite 420 ST 4mm)
GL06	1	7.160	0.700	2.600	-	MAX	Pele de vidro sistema "Stick Glazing" em perfil de alumínio com pintura eletrostática na cor branca 80µm, e vidro laminado refletivo 8mm (vidro float incolor 4mm + PVB + vidro Cebrace Cool Lite 420 ST 4mm)
GL07	1	5.570	0.700	2.600	-	MAX	Pele de vidro sistema "Stick Glazing" em perfil de alumínio com pintura eletrostática na cor branca 80µm, e vidro laminado refletivo 8mm (vidro float incolor 4mm + PVB + vidro Cebrace Cool Lite 420 ST 4mm)
GL08	1	3.750	0.700	2.600	-	MAX	Pele de vidro sistema "Stick Glazing" em perfil de alumínio com pintura eletrostática na cor branca 80µm, e vidro laminado refletivo 8mm (vidro float incolor 4mm + PVB + vidro Cebrace Cool Lite 420 ST 4mm)
GL09	1	71.920	2.980	0.750	-	MAX/ FIXO	Pele de vidro sistema "Stick Glazing" em perfil de alumínio com pintura eletrostática na cor branca 80µm, e vidro laminado refletivo 8mm (vidro float incolor 4mm + PVB + vidro Cebrace Cool Lite 420 ST 4mm)
GL10	1	98.760	12.640	0.750	-	MAX/ FIXO	Pele de vidro sistema "Stick Glazing" em perfil de alumínio com pintura eletrostática na cor branca 80µm, e vidro laminado refletivo 8mm (vidro float incolor 4mm + PVB + vidro Cebrace Cool Lite 420 ST 4mm)
GL11	1	11.050	12.640	0.750	-	MAX/ FIXO	Pele de vidro sistema "Stick Glazing" em perfil de alumínio com pintura eletrostática na cor branca 80µm, e vidro laminado refletivo 8mm (vidro float incolor 4mm + PVB + vidro Cebrace Cool Lite 420 ST 4mm)
GL12	1	24.200	12.640	0.750	-	MAX/ FIXO	Pele de vidro sistema "Stick Glazing" em perfil de alumínio com pintura eletrostática na cor branca 80µm, e vidro laminado refletivo 8mm (vidro float incolor 4mm + PVB + vidro Cebrace Cool Lite 420 ST 4mm)
GL13	1	18.285	15.620	0.200	-	MAX/ FIXO	Pele de vidro sistema "Stick Glazing" em perfil de alumínio com pintura eletrostática na cor branca 80µm, e vidro laminado refletivo 8mm (vidro float incolor 4mm + PVB + vidro Cebrace Cool Lite 420 ST 4mm)
GL14	1	17.780	13.660	0.200	-	MAX/ FIXO	Pele de vidro sistema "Stick Glazing" em perfil de alumínio com pintura eletrostática na cor branca 80µm, e vidro laminado refletivo 8mm (vidro float incolor 4mm + PVB + vidro Cebrace Cool Lite 420 ST 4mm)
GL15	3	14.340	3.660	0.200	-	MAX/ FIXO	Pele de vidro sistema "Stick Glazing" em perfil de alumínio com pintura eletrostática na cor branca 80µm, e vidro laminado refletivo 8mm (vidro float incolor 4mm + PVB + vidro Cebrace Cool Lite 420 ST 4mm)
GL16	1	73.200	10.450	0.000	-	MAX/ FIXO	Pele de vidro sistema "Stick Glazing" em perfil de alumínio com pintura eletrostática na cor branca 80µm, e vidro laminado refletivo 8mm (vidro float incolor 4mm + PVB + vidro Cebrace Cool Lite 420 ST 4mm)
GL17	1	2.150	10.450	0.000	-	FIXO	Pele de vidro sistema "Stick Glazing" em perfil de alumínio com pintura eletrostática na cor branca 80µm, e vidro laminado refletivo 8mm (vidro float incolor 4mm + PVB + vidro Cebrace Cool Lite 420 ST 4mm)
GL18	1	18.380	1.830	0.000	-	FIXO (GUARDA-CORPO)	Pele de vidro sistema "Stick Glazing" em perfil de alumínio com pintura eletrostática na cor branca 80µm, e vidro laminado refletivo 8mm (vidro float incolor 4mm + PVB + vidro Cebrace Cool Lite 420 ST 4mm)
GL19	2	12.520	3.800	0.050	-	MAX/ FIXO	Pele de vidro sistema "Stick Glazing" em perfil de alumínio com pintura eletrostática na cor branca 80µm, e vidro laminado refletivo 8mm (vidro float incolor 4mm + PVB + vidro Cebrace Cool Lite 420 ST 4mm)
GL20	1	18.380	2.200	0.000	-	FIXO (GUARDA-CORPO)	Pele de vidro sistema "Stick Glazing" em perfil de alumínio com pintura eletrostática na cor branca 80µm, e vidro laminado refletivo 8mm (vidro float incolor 4mm + PVB + vidro Cebrace Cool Lite 420 ST 4mm)
GL21	1	22.670	VAR.	0.200	-	MAX/ FIXO/ GIRO	Pele de vidro sistema "Stick Glazing" em perfil de alumínio com pintura eletrostática na cor branca 80µm, e vidro laminado refletivo 8mm (vidro float incolor 4mm + PVB + vidro Cebrace Cool Lite 420 ST 4mm)
GL22	1	15.870	VAR.	0.000	-	MAX/ FIXO	Pele de vidro sistema "Stick Glazing" em perfil de alumínio com pintura eletrostática na cor branca 80µm, e vidro laminado refletivo 8mm (vidro float incolor 4mm + PVB + vidro Cebrace Cool Lite 420 ST 4mm)
GL23	1	6.970	3.250	0.200	-	MAX/ FIXO	Pele de vidro sistema "Stick Glazing" em perfil de alumínio com pintura eletrostática na cor branca 80µm, e vidro laminado refletivo 8mm (vidro float incolor 4mm + PVB + vidro Cebrace Cool Lite 420 ST 4mm)
GL24	1	2.900	3.250	0.200	-	MAX/ FIXO	Pele de vidro sistema "Stick Glazing" em perfil de alumínio com pintura eletrostática na cor branca 80µm, e vidro laminado refletivo 8mm (vidro float incolor 4mm + PVB + vidro Cebrace Cool Lite 420 ST 4mm)
GL25	1	16.340	3.250	0.200	-	MAX/ FIXO	Pele de vidro sistema "Stick Glazing" em perfil de alumínio com pintura eletrostática na cor branca 80µm, e vidro laminado refletivo 8mm (vidro float incolor 4mm + PVB + vidro Cebrace Cool Lite 420 ST 4mm)
GL26	1	18.380	VAR.	0.000	-	FIXO (GUARDA-CORPO)	Pele de vidro sistema "Stick Glazing" em perfil de alumínio com pintura eletrostática na cor branca 80µm, e vidro laminado refletivo 8mm (vidro float incolor 4mm + PVB + vidro Cebrace Cool Lite 420 ST 4mm)
JA01	1	1.800	1.000	0.900	02	CORRER	Janela em perfil de alumínio com pintura eletrostática na cor branca 80µm, série 30, e vidro float incolor 4mm
JA02	2	0.600	0.600	1.800	01	MAX	Janela em perfil de alumínio com pintura eletrostática na cor branca 80µm, série 25, e vidro laminado incolor 3+3mm
PA01	12	0.900	2.100	0.000	01	GIRO	Porta em alumínio com pintura eletrostática na cor branca 80µm, série 30, com fechamento em lambri
PA02	2	0.900	1.700	0.100	01	GIRO	Porta em venezianas ventiladas de alumínio com pintura eletrostática branca
PA03	2	0.900	2.100	0.100	01	GIRO	Porta em venezianas ventiladas de alumínio com pintura eletrostática branca
PA04	2	1.600	2.100	0.100	02	GIRO	Porta em venezianas ventiladas de alumínio com pintura eletrostática branca
PA05	1	0.600	2.100	-	01	GIRO	Porta em venezianas ventiladas de alumínio com pintura eletrostática branca
PA06	4	1.800	2.100	0.000	02	GIRO	Porta em venezianas ventiladas de alumínio com pintura eletrostática branca
PCF1	22	1.100	2.100	0.000	01	GIRO	Porta corta-fogo em chapa de aço galvanizado na cor prata com barras antipânico na cor vermelha
PCF2	20	1.600	2.100	0.000	02	GIRO	Porta corta-fogo em chapa de aço galvanizado na cor prata com visor e com barras antipânico na cor vermelha
PCF3	2	1.200	2.100	0.000	02	GIRO	Porta corta-fogo em chapa de aço galvanizado na cor prata com visor e com barras antipânico na cor vermelha
PCF4	4	1.800	2.100	0.000	02	GIRO	Porta corta-fogo acústica industrializada Rw45dB na cor prata com barras antipânico na cor vermelha
PCF5	1	1.800	2.100	0.000	02	GIRO	Porta corta-fogo acústica industrializada Rw45dB na cor prata com barras antipânico na cor vermelha
PCF6	1	1.400	2.100	0.000	02	GIRO	Porta corta-fogo acústica industrializada Rw45dB na cor prata com barras antipânico na cor vermelha
PCF7	4	2.000	2.100	0.000	02	GIRO	Porta corta-fogo acústica industrializada Rw45dB na cor prata com barras antipânico na cor vermelha
PCF8	2	1.100	2.100	0.000	01	GIRO	Porta corta-fogo acústica industrializada Rw45dB na cor prata com barras antipânico na cor vermelha
PE01	6	1.000	2.100	0.000	02	GIRO	Porta acústica metálicas duplas, modelo 40db, ref: Somax trata Acústica ou similar técnico
PE02	2	1.600	2.100	0.000	02	GIRO	Porta acústica metálicas duplas, modelo 40db, ref: Somax trata Acústica ou similar técnico com barras antipânico
PE03	2	1.600	2.100	0.000	02	GIRO	Porta acústica metálicas duplas, modelo 40db, ref: Somax trata Acústica ou similar técnico
PF01	1	14.630	4.120	0.000	-	ENROLAR	Porta de enrolar de aço galvanizado a fogo, com batente em chapa dobrada de aço 18 com pintura em esmalte sintético na cor branco
PF02	1	3.600	2.400	0.000	-	ENROLAR	Porta de enrolar de aço galvanizado a fogo, com batente em chapa dobrada de aço 18 com pintura em esmalte sintético na cor branco
PF03	3	1.800	1.950	0.000	-	GIRO	Portão em barras de alumínio, Ø=1/2", e estrutura em perfil de alumínio, #=(4x4)cm
PF04	3	2.250	1.950	0.000	-	GIRO	Portão em barras de alumínio, Ø=1/2", e estrutura em perfil de alumínio, #=(4x4)cm
PM01	269	0.800	2.100	0.000	01	GIRO	Porta em madeira laminada sólida na cor branco fosco
PM02	27	0.900	2.100	0.000	01	GIRO	Porta em madeira laminada sólida na cor branco fosco
PM03	33	0.900	2.100	0.000	01	GIRO	Porta em madeira laminada sólida na cor branco fosco e barras acessíveis em aço inox
PM04	1	1.100	2.100	0.000	01	GIRO	Porta em madeira laminada sólida na cor branco fosco
PM05	90	1.200	2.100	0.000	02	GIRO	Porta em madeira laminada sólida na cor branco fosco
PM06	2	1.400	2.100	0.000	02	GIRO	Porta em madeira laminada sólida na cor branco fosco
PM07	30	1.600	2.100	0.000	02	GIRO	Porta em madeira laminada sólida na cor branco fosco
PM08	2	0.700	2.100	0.000	01	GIRO	Porta em madeira laminada sólida na cor branco fosco
PV01	1	1.600	2.400	0.000	02	GIRO	Porta em vidro temperado incolor 10mm e ferragens e puxador em aço inox com mola de piso
PV02	1	5.200	2.400	0.000	02	GIRO	Porta em vidro incolor resistente ao fogo e ferragens e puxador em aço inox com mola de piso
PV03	1	3.120	2.400	0.000	02	GIRO	Porta em vidro incolor resistente ao fogo e ferragens e puxador em aço inox com mola de piso
PV04	1	5.350	2.100	0.000	02	GIRO	Porta em vidro incolor resistente ao fogo e ferragens e puxador em aço inox com mola de piso
PV05	1	5.820	2.100	0.000	02	GIRO	Porta em vidro incolor resistente ao fogo e ferragens e puxador em aço inox com mola de piso
V01	1	2.000	1.000	1.100	01	FIXO	Visor com perfil de alumínio com pintura eletrostática branca com vidro 8mm incolor e temperado
V02	2	2.300	1.000	1.100	01	FIXO	Visor com perfil de alumínio com pintura eletrostática branca com vidro 8mm incolor e temperado
V03	6	2.600	1.000	1.100	01	FIXO	Visor com perfil de alumínio com pintura eletrostática branca com vidro 8mm incolor e temperado
V04	1	3.130	1.600	0.500	01	FIXO	Visor com perfil de alumínio com pintura eletrostática branca e vidro resistente ao fogo
V05	1	2.750	1.600	0.500	01	FIXO	Visor com perfil de alumínio com pintura eletrostática branca e vidro resistente ao fogo
VZ01	12	5.650	0.600	2.300	06	FIXO	Veneziana industrial tipo comovent com aletas em PVC na cor branca

Revisão	Data	Modificações	Autor
00	AGO/2024	Emissão inicial	Lara

OBSERVAÇÕES:

1. **Quaisquer dúvidas ou modificações deverão ser comunicadas ao arquiteto previamente.**
2. **Todas as medidas devem ser conferidas no local**
3. **Este projeto é de propriedade intelectual da UFC sendo proibido o seu uso ou reprodução não autorizados.**

UNIVERSIDADE FEDERAL DO CEARÁ
SUP. DE INFRAESTRUTURA E GESTÃO AMBIENTAL
Av. Mister Hull s/n, Bloco 301 / Campus do Pici / Tel.: 3366-9550 / 3366-9551
COORDENADORIA DE PROJETOS E OBRAS | DIVISÃO DE ESTUDOS E PROJETOS

Local:	Bloco:	Unidade:	Campus:
Rua dos Tabajaras, S/N, Praia de Iracema - Fortaleza - CE	IRC-001	Labomar/ CTCN	CAMPUS IRACEMA

Disciplina:	Serviço:	Área total intervenç.:	Autor do projeto:	Desenvolv.:	Rev.:
ARQUITETURA	REFORMA	35.254,56m²	LARA SILVA LIMA	LARA SILVA	00
Etapa:	**Nº processo SEI:**	**CAU:**		**Data:**	
ANTEPROJETO	23067.033538/2024-15	**Folha:** A1EST (840 x 594mm)	RNP 02923862309	AGO/2024	
Conteúdo:			**Escala:**	**Prancha:**	
PLANTA BAIXA 1º PAVIMENTO - SETOR 02				27/53	

FOLHA PADRÃO A1 – NBR-10.068

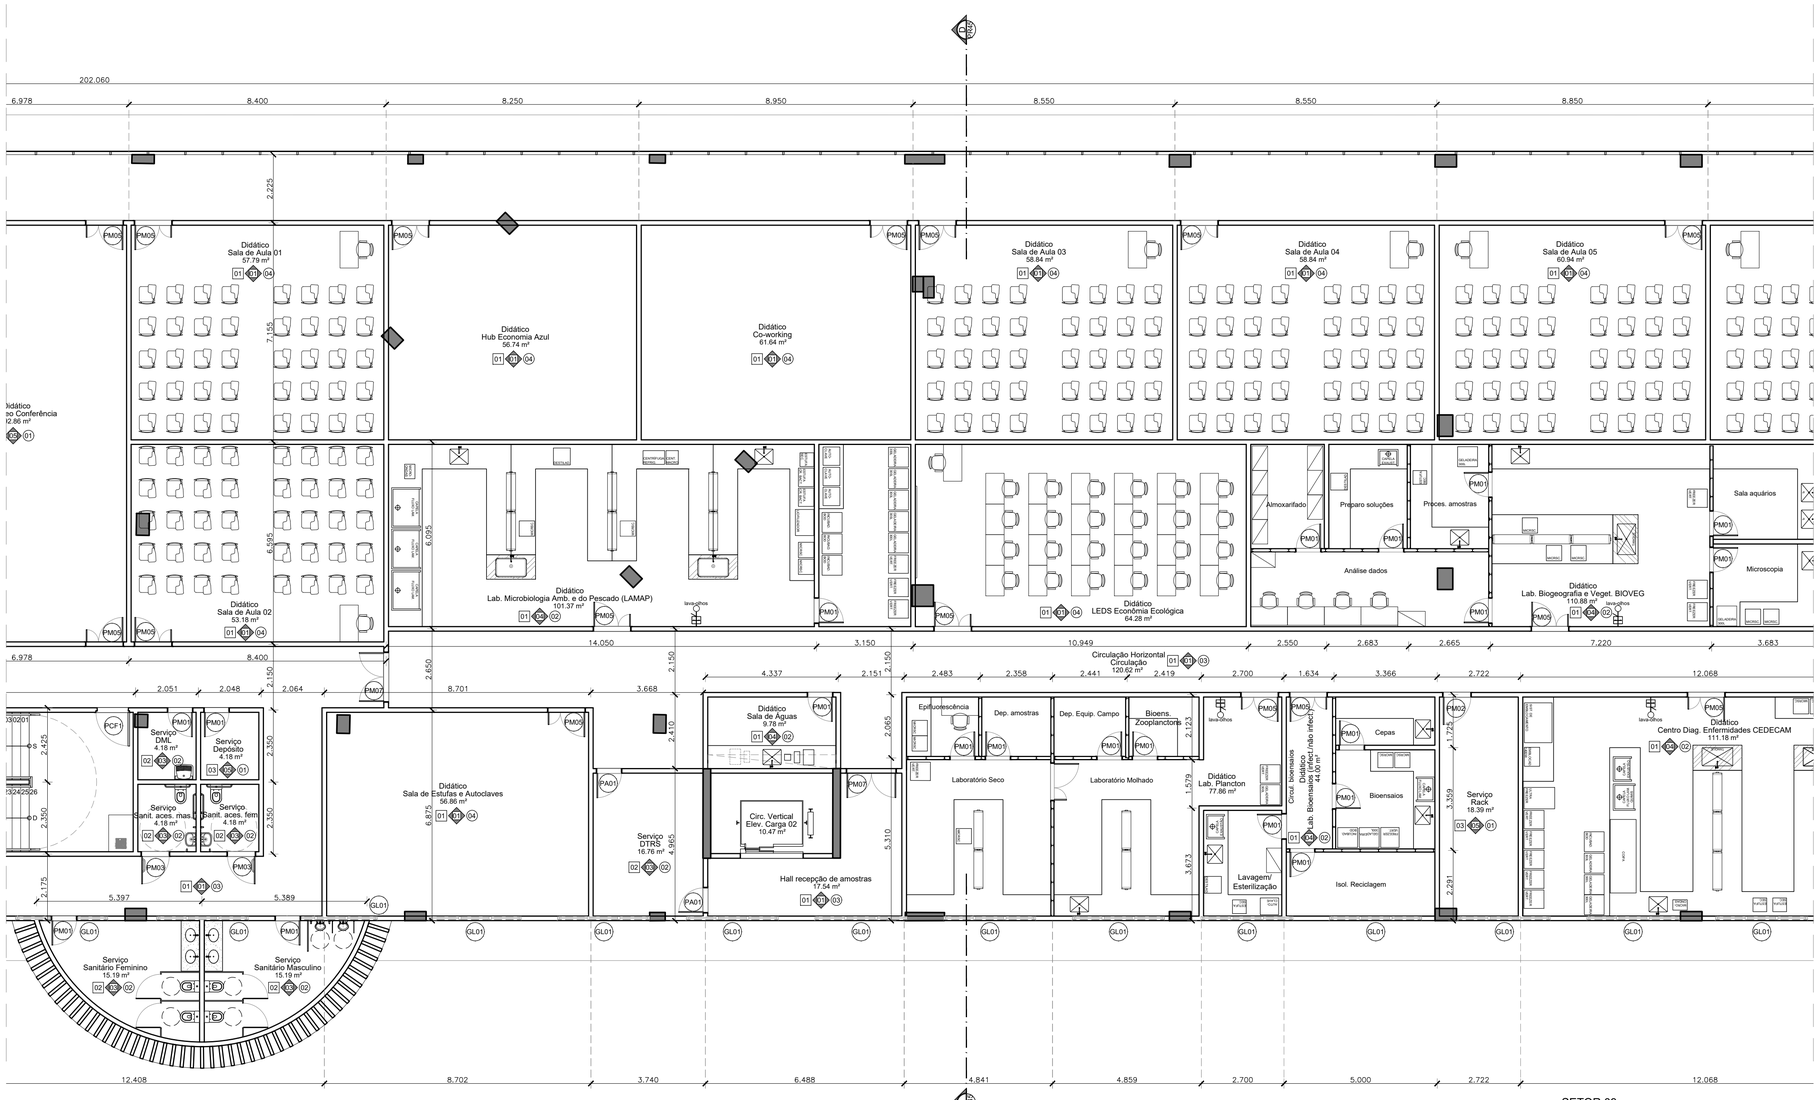

SETOR 03
01 | PLANTA BAIXA 1º PAVIMENTO
ESCALA 1/100

QUADRO DE REVESTIMENTOS

PISO

01	PORCELANATO 90 x 90cm ACETINADO RETIFICADO, LINHA KHALI OFF WHITE, COEFICIENTE ATRITO ≥ 0,42, PEI 5, ELIANE OU SIMILAR TÉCNICO. RODAPÉ EM CERÂMICA MONOPOROSA MATE RETIFICADO 30 x 90cm, LINHA KHALI OFF WHITE, PEI 5, EM TODOS OS AMBIENTES COM PAREDES COM PINTURA
02	PORCELANATO 87,7x87,7cm ACABAMENTO NATURAL RETIFICADO, LINHA DOWNTOWN HD WH, COEFICIENTE DE ATRITO: >0,4, PEI 6, PORTINARI OU SIMILAR TÉCNICO. REJUNTE EPÓXI PALHA
03	PISO INDUSTRIAL 15 mm AGREGADO MINERAL E ENDURECEDOR DE SUPERFÍCIE, ACABAMENTO POLIDO E JUNTAS PLÁSTICAS 3 x 15 mm A CADA 1,20m COM RODAPÉ MOLDADO IN LOCO
04	PISO EM TÁBUA CORRIDA DE TAUARI, PRANCHAS COM E=5CM, SELADOR COM ACABAMENTO FOSCO, RODAPÉ DO MESMO MATERIAL 11x1,5cm
05	CARPETE MODULAR 50x50cm, LINHA ASTRAL MB 409 - PERSEUS, BELGOTEX OU SIMILAR TÉCNICO
06	GRANITO CINZA OURO BRANCO, e=2 cm, COM ACABAMENTO DE SUPERFÍCIE E LEVIGADO PARA ESCADAS INTERNAS
07	PISO INTERTRAVADO EM CONCRETO 10x20x4cm, TIPO TIJOLINHO PARA TRÁFEGO LEVE NA COR CINZA
08	PISO INTERTRAVADO, UNISTEIN 16 FACES, VIBRO-PRENSADO PARA ALTO TRÁFEGO, 35MPa 8cm NA COR CINZA NATURAL OU SIMILAR
09	ÁREA PERMEÁVEL COM FORRAÇÃO VEGETAL (VER PROJETO DE PAISAGISMO)
10	PISO EM CONCRETO ARMADO COM MALHA RETANGULAR, APLICAÇÃO ÚMIDO SOBRE ÚMIDO, JUNTA SERRADA EM VOLTA DOS PILARES, PROCESSO DE SALGAMENTO COM SELANTE E ENDURECEDOR DE SUPERFÍCIE, POLIDO. SINALIZAÇÃO VIARIA EM TEXTURA EPÓXI CORES CONFORME PROJ. ESPECÍFICO
11	PISO EM CONCRETO COM ACABAMENTO DESEMPENADO PIGMENTADO NA COR NATURAL E JUNTAS SECAS DE DILATAÇÃO A CADA 1.50m.
12	CERÂMICA ACETINADA Bilb 45x45cm COR BRANCA, COEFICIENTE ATRITO: >0.4, CARGO PLUS WHITE ELIANE OU SIMILAR TÉCNICO

PAREDE e FACHADA

01	PINTURA ACRÍLICA PREMIUM SUPER LAVÁVEL, ACABAMENTO FOSCO, COR BRANCA, LINHA METALATEX, FAB.: SHERWIN WILLIANS OU SIMILAR TÉCNICO
02	TEXTURA ACRÍLICA APLICADA COM ROLO DE TEXTURAR, COR: BRANCO, FAB.: SHERWIN WILLIAMS, OU SIMILAR TÉCNICO.
03	CERÂMICA MONOPOROSA 29,1x87,7cm ACABAMENTO RETIFICADO, USO 1, LINHA WHITE PLAIN MATTE (55340) PORTINARI OU SIMILAR TÉCNICO, REJUNTE BRANCO
04	PORCELANATO BRANCO ACETINADO RETIFICADO 58,4 x 58,4cm, Bla. COEFICIENTE ATRITO < 0.4, PEI 6, COFBla < 0,5%, CRup> 1300N, GA/GLB, CLASSE 3, e=9,5mm - LOFT WH PORTINARI COD.: 55570, OU SIMILAR TÉCNICO, ATÉ Hn 1,80 m + PAREDE 01.
05	PINTURA ACRÍLICA ACETINADA NA COR BRANCA, SUVINIL TOQUE DE LUZ, LINHA PREMIUM OU SIMILAR TÉCNICO
06	COMBINADO DE REVESTIMENTO DE MADEIRA SOBRE PERFIS DE AÇO GALVANIZADO TIPO NEXACUSTIC OU SIMILAR (FRISADO 8 PADRÃO MILANO + LISO CAPRI) COM LÃ MINERAL 50mm, DENSIDADE ≥ 30kg/m³ NA CAVIDADE
07	CERAMICA TELADA ESMALTADA 10 x 10 cm, RESIST. MANCHAS CLASSE 5, CRup ≥ 700 N, RQ GA/GLA, Bib, LINHA ÔNIX COR LINX (OM-5031), JUNTA RETA, REJUNTE EPOXI BRANCO 2 mm, FIXAÇÃO COM ARGAMASSA COLANTE, ATLAS OU SIMILAR TÉCNICO
08	PORCELANATO BRANCO ACETINADO RETIFICADO 120 x 120cm, Bla, CRup ≥ 2500N, COEFICIENTE ATRITO ≥ 0,4, CLASSE GA/GLB, LINHA SAMPA, DECORTILES OU SIMILAR TÉCNICO; FIXAÇÃO COM SISTEMA OCULTO DE INSERTS METÁLICOS, MONTANTES COM CANTONEIRAS, CHUMBADORES E ACESSÓRIOS EM AÇO INOX 316, AFASTAMENTO 10cm. FABRICANTE ELIANE OU SIMILAR TÉCNICO
09	PORCELANATO CINZA ACETINADO RETIFICADO 120 x 120cm, Bla. CRup ≥ 2500N, COEFICIENTE ATRITO ≥ 0,4, CLASSE GA/GLB, LINHA SAMPA, DECORTILES OU SIMILAR TÉCNICO; FIXAÇÃO COM SISTEMA OCULTO DE INSERTS METÁLICOS, MONTANTES COM CANTONEIRAS, CHUMBADORES E ACESSÓRIOS EM AÇO INOX 316, AFASTAMENTO 10cm. FABRICANTE ELIANE OU SIMILAR TÉCNICO
10	CERAMICA TELADA ESMALTADA 10 x 10 cm, RESIST. MANCHAS CLASSE 5, CRup ≥ 700 N, RQ GA/GLA, Bib, LINHA ÔNIX COR GLACIAL (OB-5233), JUNTA RETA, REJUNTE EPOXI BRANCO 2 mm, FIXAÇÃO COM ARGAMASSA COLANTE, ATLAS OU SIMILAR TÉCNICO
11	SISTEMA DE WALLFRAME + BRISES VERTICAIS SM75 COM PINTURA COIL COATHING NA COR OCRE, SULMETAIS OU SIMILAR TÉCNICO
12	CONCRETO APARENTE
13	PERGOLADO COM ESTRUTURA EM AÇO COM PINTURA ELETROSTÁTICA NA COR BRONZE
14	PERGOLADO PRÉ-MOLDADO EM CONCRETO, FIXADO NA VERTICAL + PAREDE 05
15	CERÂMICA ACETINADA Bill, 45x45cm FORMA BRANCO ELIANE OU SIMILAR TÉCNICO
16	COMBINADO DE LÃ DE PET TRISOFT IR 50mm + CHAPA ST 12.5mm + LÃ DE PET IR 50mm + CHAPA DE GESSO ACARTONADO 12.5mm, CLEANEO KNAUF OU SIMILAR TÉCNICO, ATÉ O FORRO

TETO

01	LAJE EM CONCRETO COM ACABAMENTO EM TEXTURA ACRÍLICA NA COR BRANCA SUVINIL OU EQUIVALENTE TÉCNICO
02	FORRO GESSO ACARTONADO ESTRUTURADO MONOLÍTICO, e=12,5mm, 1200 mm, COM PERFIL DE AÇO GALVANIZADO COM PINTURA LATEX PVA BRANCA, TIPO KNAUF D112 UNIDIRECIONAL FGE F47 OU SIMILAR TÉCNICO
03	FORRO DE GESSO ACARTONADO REMOVÍVEL (FGR) 6,5mm COM PELÍCULA DE PVC COM PERFIL T EM AÇO GALVANIZADO NA COR BRANCA 625x625mm KNAUF TECHNIFORRO BORDA QUADRADA OU SIMILAR TÉCNICO
04	FORRO MODULAR DE FIBRA MINERAL 16 mm, BORDA TEGULAR, NRC > 0,55 , CAC > 32 dB, 625 x 625 mm, PINTURA VINILICA DE FABRICA NA COR BRANCA, COM PERFIL T EM AÇO GALVANIZADO COM PINTURA EM POLIESTER NA COR BRANCA ARMSTRONG FINE FISSURED OU SIMILAR TÉCNICO
05	LAJE EM CONCRETO APARENTE
06	FORRO MODULAR DE FIBRA MINERAL 19 mm, 62,5x62,5cm, aw= 1.00, NRC 0.90, COR PRETA, BORDA SK, PERFIL APARENTE, THERMATEX ALPHA DA AMF OU SIMILAR TÉCNICO
07	LAJE EM CONCRETO COM ACABAMENTO EM TEXTURA ACRÍLICA NA COR PRETO SUVINIL OU EQUIVALENTE TÉCNICO
08	FORRO DE GESSO ABSORVENTE DE CHAPA PERFURADA + FORRO DE DRYWALL DE CHAPA SIMPLES
09	FORRO EM RIPADOS COMPOSTOS DE MADEIRA ECOLÓGICA E POLIETILEO DE ALTA DENSISADE, LINHA ARKOWOOD EP, ARKOS OU SIMILAR TÉCNICO
10	NÚVEM ACÚSTICA IR50 QUADRADA 600 x 600mm, ESPESSURA 50mm,W-NRC 0,92 E 0,98, LINHA DECOR TRISOFT OU SIMILAR TÉCNICO

MATERIAIS EXTERNOS

01	GUARDA-CORPO EM TUBOS DE AÇO INOX POLIDO AISI 316, Ø=2". UTILIZAR ONDE HOUVER RAMPAS
02	CORRIMÃO DUPLA ALTURA EM TUBOS DE AÇO INOX POLIDO AISI 316, Ø=1 $\frac{1}{2}$"

NOTAS EXTRAS:
1. A escada helicoidal localizada no átrio central terá fechamento em brise B40 60mm, e pintura coil coating na cor ocre, Sulmetais ou similar técnico;
2. O guarda-corpo será em sistema autoportante grandline free view com pintura eletrostática branca e vidro laminado e temperado 10+10, incolor;
3. Todas as peças metálicas da fachada ventilada deverão ser em aço inox 316.

LEGENDA DE ALVENARIAS / DIVISÓRIAS

DRYWALL KNAUF W111 115/90 OU SIMILAR TÉCNICO COM MONTANTES DUPLOS A CADA 40cm COM DUAS CHAPAS STANDARD DE 12,5mm DE CADA LADO, E MANTA DE LÃ DE POLIESTER TRISOFT IL100mm (100mm COM DENSIDADE 15kg/m³). USAR NO TÉRREO, 1º PAVIMENTO E 2º PAVIMENTO.

DRYWALL KNAUF W112 140/90 OU SIMILAR TÉCNICO, COM MONTANTE DUPLOS A CADA 40cm COM DUAS CHAPAS STANDARD DE 12,5mm DE CADA LADO, E MANTA DE LÃ DE POLIESTER TRISOFT IL (100mm COM DENSIDADE 15kg/m³). USAR NO SUBSOLO.

OBS: QUANDO HOUVER REVESTIMENTO CERÂMICO NAS PAREDES, DEVE-SE USAR CHAPA HIDRÓFUGA RU (COM BASE IMPERMEÁVEL E SELANTE ELASTOMÉRICO NOS FUROS DAS INSTALAÇÕES).

BLOCO DE CONCRETO B39 (140x190x390mm) LxHxC

ESTRUTURA EM CONCRETO

COMPARTIMENTAÇÃO HORIZONTAL

NOTAS:
1. Todas as medidas devem ser confirmadas no local;
2. As dimensões estão cotadas no eixo das alvenarias (desenhada em osso) e cantos de estruturas (existente) em osso;
3. Prever reforço interno no Drywall para fixação de bancadas e louças conforme orientação do fabricante;
4. Os drywalls foram utilizados com as especificações técnicas da marca Knauf para a realização dos desenhos técnicos, entretanto pode ser utilizado qualquer outra marca disponível no mercado, desde que atenda às especificações estabelecidas em projeto;
5. Os drywalls serão instalados apenas quando pisos e paredes do seu entorno já estiverem com seus revestimentos finais aplicados e deverão ser executados até o fundo da laje;
6. Todas as bancadas de laboratórios serão em Polimetilmetacrilato, tipo Corian ou similar técnico na cor branco; Com excessão das áreas de bancadas que tiverem tanques (indicados em planta) que serão em aço inox 304;
7. As bancadas de copas, banheiros, sanitários, vestiários e refeitório, assim como peitoris de janelas, guichês e visores, bem como balcões de atendimento serão em granito cinza ouro branco;

QUADRO DE ESQUADRIAS

NOM	QTDE	LARG	ALT	PEIT	FLS	MOV	DESCRIÇÃO
CB01	4	2.000	0.800	1.000	-	FIXO	Cobogó antichuva tipo veneziana, 30 x 40 cm, de argamassa prensada com Pintura acrílica cor branco neve
CB02	11	1.800	0.800	1.300	-	FIXO	Cobogó antichuva tipo veneziana, 30 x 40 cm, de argamassa prensada com pintura acrílica cor branco, Neorex SIC
GC01	1	2.000	1.000	1.100	02	GUILHOT	Guichê em caixilho de alumínio natural e vidro laminado (3+3mm) + float incolor
GC02	1	3.000	1.000	VAR	01	FIXO	Guichê em caixilho de alumínio natural e vidro laminado (3+3mm) + float incolor
GL01	79	3.000	1.200	2.100	-	MAX	Pele de vidro sistema "Stick Glazing" em perfil de alumínio com pintura eletrostática na cor branca 80µm, e vidro laminado refletivo 8mm (vidro float incolor 4mm + PVB + vidro Cebrace Cool Lite 420 ST 4mm)
GL02	1	0.900	1.200	2.100	-	MAX	Pele de vidro sistema "Stick Glazing" em perfil de alumínio com pintura eletrostática na cor branca 80µm, e vidro laminado refletivo 8mm (vidro float incolor 4mm + PVB + vidro Cebrace Cool Lite 420 ST 4mm)
GL03	2	3.750	3.300	-	-	GIRO/ FIXO	Pele de vidro sistema "Stick Glazing" em perfil de alumínio com pintura eletrostática na cor branca 80µm, e vidro laminado refletivo 8mm (vidro float incolor 4mm + PVB + vidro Cebrace Cool Lite 420 ST 4mm)
GL04	1	4.200	0.700	2.600	-	MAX	Pele de vidro sistema "Stick Glazing" em perfil de alumínio com pintura eletrostática na cor branca 80µm, e vidro laminado refletivo 8mm (vidro float incolor 4mm + PVB + vidro Cebrace Cool Lite 420 ST 4mm)
GL05	1	3.000	3.300	-	-	GIRO/ FIXO	Pele de vidro sistema "Stick Glazing" em perfil de alumínio com pintura eletrostática na cor branca 80µm, e vidro laminado refletivo 8mm (vidro float incolor 4mm + PVB + vidro Cebrace Cool Lite 420 ST 4mm)
GL06	1	7.160	0.700	2.600	-	MAX	Pele de vidro sistema "Stick Glazing" em perfil de alumínio com pintura eletrostática na cor branca 80µm, e vidro laminado refletivo 8mm (vidro float incolor 4mm + PVB + vidro Cebrace Cool Lite 420 ST 4mm)
GL07	1	5.570	0.700	2.600	-	MAX	Pele de vidro sistema "Stick Glazing" em perfil de alumínio com pintura eletrostática na cor branca 80µm, e vidro laminado refletivo 8mm (vidro float incolor 4mm + PVB + vidro Cebrace Cool Lite 420 ST 4mm)
GL08	1	3.750	0.700	2.600	-	MAX	Pele de vidro sistema "Stick Glazing" em perfil de alumínio com pintura eletrostática na cor branca 80µm, e vidro laminado refletivo 8mm (vidro float incolor 4mm + PVB + vidro Cebrace Cool Lite 420 ST 4mm)
GL09	1	71.920	2.980	0.750	-	MAX/ FIXO	Pele de vidro sistema "Stick Glazing" em perfil de alumínio com pintura eletrostática na cor branca 80µm, e vidro laminado refletivo 8mm (vidro float incolor 4mm + PVB + vidro Cebrace Cool Lite 420 ST 4mm)
GL10	1	98.760	12.640	0.750	-	MAX/ FIXO	Pele de vidro sistema "Stick Glazing" em perfil de alumínio com pintura eletrostática na cor branca 80µm, e vidro laminado refletivo 8mm (vidro float incolor 4mm + PVB + vidro Cebrace Cool Lite 420 ST 4mm)
GL11	1	11.050	12.640	0.750	-	MAX/ FIXO	Pele de vidro sistema "Stick Glazing" em perfil de alumínio com pintura eletrostática na cor branca 80µm, e vidro laminado refletivo 8mm (vidro float incolor 4mm + PVB + vidro Cebrace Cool Lite 420 ST 4mm)
GL12	1	24.200	12.640	0.750	-	MAX/ FIXO	Pele de vidro sistema "Stick Glazing" em perfil de alumínio com pintura eletrostática na cor branca 80µm, e vidro laminado refletivo 8mm (vidro float incolor 4mm + PVB + vidro Cebrace Cool Lite 420 ST 4mm)
GL13	1	18.285	15.620	0.200	-	MAX/ FIXO	Pele de vidro sistema "Stick Glazing" em perfil de alumínio com pintura eletrostática na cor branca 80µm, e vidro laminado refletivo 8mm (vidro float incolor 4mm + PVB + vidro Cebrace Cool Lite 420 ST 4mm)
GL14	1	17.780	13.660	0.200	-	MAX/ FIXO	Pele de vidro sistema "Stick Glazing" em perfil de alumínio com pintura eletrostática na cor branca 80µm, e vidro laminado refletivo 8mm (vidro float incolor 4mm + PVB + vidro Cebrace Cool Lite 420 ST 4mm)
GL15	3	14.340	3.660	0.200	-	MAX/ FIXO	Pele de vidro sistema "Stick Glazing" em perfil de alumínio com pintura eletrostática na cor branca 80µm, e vidro laminado refletivo 8mm (vidro float incolor 4mm + PVB + vidro Cebrace Cool Lite 420 ST 4mm)
GL16	1	73.200	10.450	0.000	-	MAX/ FIXO	Pele de vidro sistema "Stick Glazing" em perfil de alumínio com pintura eletrostática na cor branca 80µm, e vidro laminado refletivo 8mm (vidro float incolor 4mm + PVB + vidro Cebrace Cool Lite 420 ST 4mm)
GL17	1	2.150	10.450	0.000	-	FIXO	Pele de vidro sistema "Stick Glazing" em perfil de alumínio com pintura eletrostática na cor branca 80µm, e vidro laminado refletivo 8mm (vidro float incolor 4mm + PVB + vidro Cebrace Cool Lite 420 ST 4mm)
GL18	1	18.380	1.830	0.000	-	FIXO (GUARDA-CORPO)	Pele de vidro sistema "Stick Glazing" em perfil de alumínio com pintura eletrostática na cor branca 80µm, e vidro laminado refletivo 8mm (vidro float incolor 4mm + PVB + vidro Cebrace Cool Lite 420 ST 4mm)
GL19	2	12.520	3.800	0.050	-	MAX/ FIXO	Pele de vidro sistema "Stick Glazing" em perfil de alumínio com pintura eletrostática na cor branca 80µm, e vidro laminado refletivo 8mm (vidro float incolor 4mm + PVB + vidro Cebrace Cool Lite 420 ST 4mm)
GL20	1	18.380	2.200	0.000	-	FIXO (GUARDA-CORPO)	Pele de vidro sistema "Stick Glazing" em perfil de alumínio com pintura eletrostática na cor branca 80µm, e vidro laminado refletivo 8mm (vidro float incolor 4mm + PVB + vidro Cebrace Cool Lite 420 ST 4mm)
GL21	1	22.670	VAR.	0.200	-	MAX/ FIXO/ GIRO	Pele de vidro sistema "Stick Glazing" em perfil de alumínio com pintura eletrostática na cor branca 80µm, e vidro laminado refletivo 8mm (vidro float incolor 4mm + PVB + vidro Cebrace Cool Lite 420 ST 4mm)
GL22	1	15.870	VAR.	0.000	-	MAX/ FIXO	Pele de vidro sistema "Stick Glazing" em perfil de alumínio com pintura eletrostática na cor branca 80µm, e vidro laminado refletivo 8mm (vidro float incolor 4mm + PVB + vidro Cebrace Cool Lite 420 ST 4mm)
GL23	1	6.970	3.250	0.200	-	MAX/ FIXO	Pele de vidro sistema "Stick Glazing" em perfil de alumínio com pintura eletrostática na cor branca 80µm, e vidro laminado refletivo 8mm (vidro float incolor 4mm + PVB + vidro Cebrace Cool Lite 420 ST 4mm)
GL24	1	2.900	3.250	0.200	-	MAX/ FIXO	Pele de vidro sistema "Stick Glazing" em perfil de alumínio com pintura eletrostática na cor branca 80µm, e vidro laminado refletivo 8mm (vidro float incolor 4mm + PVB + vidro Cebrace Cool Lite 420 ST 4mm)
GL25	1	16.340	3.250	0.200	-	MAX/ FIXO	Pele de vidro sistema "Stick Glazing" em perfil de alumínio com pintura eletrostática na cor branca 80µm, e vidro laminado refletivo 8mm (vidro float incolor 4mm + PVB + vidro Cebrace Cool Lite 420 ST 4mm)
GL26	1	18.380	VAR.	0.000	-	FIXO (GUARDA-CORPO)	Pele de vidro sistema "Stick Glazing" em perfil de alumínio com pintura eletrostática na cor branca 80µm, e vidro laminado refletivo 8mm (vidro float incolor 4mm + PVB + vidro Cebrace Cool Lite 420 ST 4mm)
JA01	1	1.800	1.000	0.900	02	CORRER	Janela em perfil de alumínio com pintura eletrostática na cor branca 80µm, série 30, e vidro float incolor 4mm
JA02	2	0.600	0.600	1.800	01	MAX	Janela em perfil de alumínio com pintura eletrostática na cor branca 80µm, série 25, e vidro laminado incolor 3+3mm
PA01	12	0.900	2.100	0.000	01	GIRO	Porta em alumínio com pintura eletrostática na cor branca 80µm, série 30, com fechamento em lambri
PA02	2	0.900	1.700	0.100	01	GIRO	Porta em venezianas ventiladas de alumínio com pintura eletrostática branca
PA03	2	0.900	2.100	0.100	01	GIRO	Porta em venezianas ventiladas de alumínio com pintura eletrostática branca
PA04	2	1.600	2.100	0.100	02	GIRO	Porta em venezianas ventiladas de alumínio com pintura eletrostática branca
PA05	1	0.600	2.100	-	01	GIRO	Porta em venezianas ventiladas de alumínio com pintura eletrostática branca
PA06	4	1.800	2.100	0.000	02	GIRO	Porta em venezianas ventiladas de alumínio com pintura eletrostática branca
PCF1	22	1.100	2.100	0.000	01	GIRO	Porta corta-fogo em chapa de aço galvanizado na cor prata com barras antipânico na cor vermelha
PCF2	20	1.600	2.100	0.000	02	GIRO	Porta corta-fogo em chapa de aço galvanizado na cor prata com visor e com barras antipânico na cor vermelha
PCF3	2	1.200	2.100	0.000	02	GIRO	Porta corta-fogo em chapa de aço galvanizado na cor prata com visor e com barras antipânico na cor vermelha
PCF4	4	1.800	2.100	0.000	02	GIRO	Porta corta-fogo acústica industrializada Rw45dB na cor prata com barras antipânico na cor vermelha
PCF5	1	1.800	2.100	0.000	02	GIRO	Porta corta-fogo acústica industrializada Rw45dB na cor prata com barras antipânico na cor vermelha
PCF6	1	1.400	2.100	0.000	02	GIRO	Porta corta-fogo acústica industrializada Rw45dB na cor prata com barras antipânico na cor vermelha
PCF7	4	2.000	2.100	0.000	02	GIRO	Porta corta-fogo acústica industrializada Rw45dB na cor prata com barras antipânico na cor vermelha
PCF8	2	1.100	2.100	0.000	01	GIRO	Porta corta-fogo acústica industrializada Rw45dB na cor prata com barras antipânico na cor vermelha
PE01	6	1.000	2.100	0.000	02	GIRO	Porta acústica metálicas duplas, modelo 40db, ref: Somax trata Acústica ou similar técnico
PE02	2	1.600	2.100	0.000	02	GIRO	Porta acústica metálicas duplas, modelo 40db, ref: Somax trata Acústica ou similar técnico com barras antipânico
PE03	2	1.600	2.100	0.000	02	GIRO	Porta acústica metálicas duplas, modelo 40db, ref: Somax trata Acústica ou similar técnico
PF01	1	14.630	4.120	0.000	-	ENROLAR	Porta de enrolar de aço galvanizado a fogo, com batente em chapa dobrada de aço 18 com pintura em esmalte sintético na cor branco
PF02	1	3.600	2.400	0.000	-	ENROLAR	Porta de enrolar de aço galvanizado a fogo, com batente em chapa dobrada de aço 18 com pintura em esmalte sintético na cor branco
PF03	3	1.800	1.950	0.000	-	GIRO	Portão em barras de alumínio, Ø=1/2", e estrutura em perfil de alumínio, #=(4x4)cm
PF04	3	2.250	1.950	0.000	-	GIRO	Portão em barras de alumínio, Ø=1/2", e estrutura em perfil de alumínio, #=(4x4)cm
PM01	269	0.800	2.100	0.000	01	GIRO	Porta em madeira laminada sólida na cor branco fosco
PM02	27	0.900	2.100	0.000	01	GIRO	Porta em madeira laminada sólida na cor branco fosco
PM03	33	0.900	2.100	0.000	01	GIRO	Porta em madeira laminada sólida na cor branco fosco e barras acessíveis em aço inox
PM04	1	1.100	2.100	0.000	01	GIRO	Porta em madeira laminada sólida na cor branco fosco
PM05	90	1.200	2.100	0.000	02	GIRO	Porta em madeira laminada sólida na cor branco fosco
PM06	2	1.400	2.100	0.000	02	GIRO	Porta em madeira laminada sólida na cor branco fosco
PM07	30	1.600	2.100	0.000	02	GIRO	Porta em madeira laminada sólida na cor branco fosco
PM08	2	0.700	2.100	0.000	01	GIRO	Porta em madeira laminada sólida na cor branco fosco
PV01	1	1.600	2.400	0.000	02	GIRO	Porta em vidro temperado incolor 10mm e ferragens e puxador em aço inox com mola de piso
PV02	1	5.200	2.400	0.000	02	GIRO	Porta em vidro incolor resistente ao fogo e ferragens e puxador em aço inox com mola de piso
PV03	1	3.120	2.400	0.000	02	GIRO	Porta em vidro incolor resistente ao fogo e ferragens e puxador em aço inox com mola de piso
PV04	1	5.350	2.100	0.000	02	GIRO	Porta em vidro incolor resistente ao fogo e ferragens e puxador em aço inox com mola de piso
PV05	1	5.820	2.100	0.000	02	GIRO	Porta em vidro incolor resistente ao fogo e ferragens e puxador em aço inox com mola de piso
V01	1	2.000	1.000	1.100	01	FIXO	Visor com perfil de alumínio com pintura eletrostática branca com vidro 8mm incolor e temperado
V02	2	2.300	1.000	1.100	01	FIXO	Visor com perfil de alumínio com pintura eletrostática branca com vidro 8mm incolor e temperado
V03	6	2.600	1.000	1.100	01	FIXO	Visor com perfil de alumínio com pintura eletrostática branca com vidro 8mm incolor e temperado
V04	1	3.130	1.600	0.500	01	FIXO	Visor com perfil de alumínio com pintura eletrostática branca e vidro resistente ao fogo
V05	1	2.750	1.600	0.500	01	FIXO	Visor com perfil de alumínio com pintura eletrostática branca e vidro resistente ao fogo
VZ01	12	5.650	0.600	2.300	06	FIXO	Veneziana industrial tipo comovent com aletas em PVC na cor branca

Revisão	Data	Modificações	Autor
00	AGO/2024	Emissão inicial	Lara

OBSERVAÇÕES:
1. **Quaisquer dúvidas ou modificações deverão ser comunicadas ao arquiteto previamente.**
2. **Todas as medidas devem ser conferidas no local**
3. **Este projeto é de propriedade intelectual da UFC sendo proibido o seu uso ou reprodução não autorizados.**

UNIVERSIDADE FEDERAL DO CEARÁ
SUP. DE INFRAESTRUTURA E GESTÃO AMBIENTAL
Av. Mister Hull s/n, Bloco 301 / Campus do Pici / Tel.: 3666-9550 / 3366-9551

COORDENADORIA DE PROJETOS E OBRAS | DIVISÃO DE ESTUDOS E PROJETOS

Local: Rua dos Tabajaras, S/N, Praia de Iracema - Fortaleza - CE
Bloco: IRC-001 **Unidade:** Labomar/ CTCN **Campus:** CAMPUS IRACEMA

Disciplina: ARQUITETURA	**Serviço:** REFORMA	**Área total intervenç.:** 35.254,56m²	**Autor do projeto:** LARA SILVA LIMA	**Desenvolv.:** LARA SILVA	**Rev.:** 00
Etapa: ANTEPROJETO	**Nº processo SEI:** 23067.033538/2024-15	**Folha:** A1EST (840 x 594mm)	**CAU:** RNP 02923862309	**Data:** AGO/2024	
Conteúdo: PLANTA BAIXA 1º PAVIMENTO - SETOR 03		**Escala:**		**Prancha:** 28/53	

FOLHA PADRÃO A1 — NBR–10.068

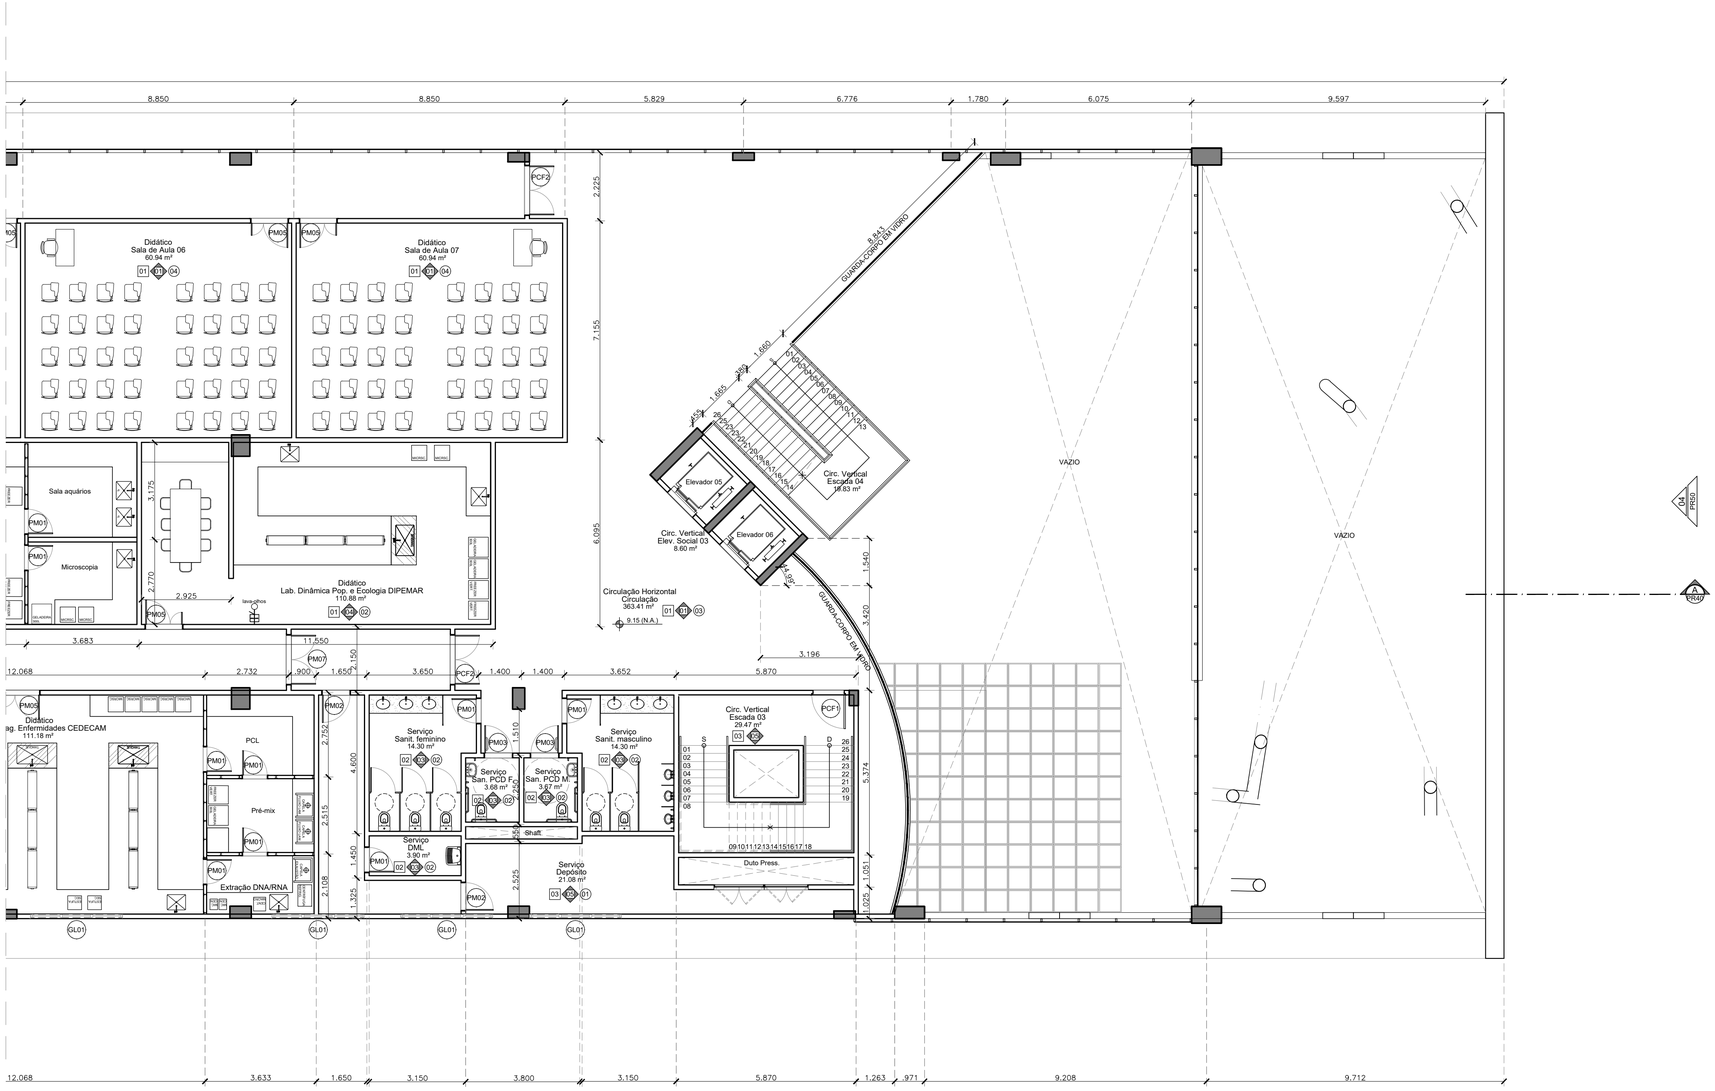

SETOR 04
01 PLANTA BAIXA 1º PAVIMENTO
ESCALA 1/100

QUADRO DE REVESTIMENTOS

PISO

01	PORCELANATO 90 x 90cm ACETINADO RETIFICADO, LINHA KHALI OFF WHITE, COEFICIENTE ATRITO ≥ 0.42, PEI 5, ELIANE OU SIMILAR TÉCNICO. RODAPÉ EM CERÂMICA MONOPOROSA MATE RETIFICADO 30 x 90cm, LINHA KHALI OFF WHITE, PEI 5, EM TODOS OS AMBIENTES COM PAREDES COM PINTURA
02	PORCELANATO 87,7x87,7cm ACABAMENTO NATURAL RETIFICADO, LINHA DOWNTOWN HD WH, COEFICIENTE DE ATRITO: >0,4, PEI 6, PORTINARI OU SIMILAR TÉCNICO. REJUNTE EPÓXI PALHA
03	PISO INDUSTRIAL 15 mm AGREGADO MINERAL E ENDURECEDOR DE SUPERFÍCIE, ACABAMENTO POLIDO E JUNTAS PLÁSTICAS 3 x 15 mm A CADA 1,20m COM RODAPÉ MOLDADO IN LOCO
04	PISO EM TÁBUA CORRIDA DE TAUARÍ, PRANCHAS COM E=5CM, SELADOR COM ACABAMENTO FOSCO, RODAPÉ DO MESMO MATERIAL 11x1,5cm
05	CARPETE MODULAR 50x50cm, LINHA ASTRAL MB 409 - PERSEUS, BELGOTEX OU SIMILAR TÉCNICO
06	GRANITO CINZA OURO BRANCO, e=2 cm, COM ACABAMENTO DE SUPERFÍCIE E LEVIGADO PARA ESCADAS INTERNAS
07	PISO INTERTRAVADO EM CONCRETO 10x20x4cm, TIPO TIJOLINHO PARA TRÁFEGO LEVE NA COR CINZA
08	PISO INTERTRAVADO, UNISTEIN 16 FACES, VIBRO-PRENSADO PARA ALTO TRÁFEGO, 35MPa 8cm NA COR CINZA NATURAL OU SIMILAR
09	ÁREA PERMEÁVEL COM FORRAÇÃO VEGETAL (VER PROJETO DE PAISAGISMO)
10	PISO EM CONCRETO ARMADO COM MALHA RETANGULAR, APLICAÇÃO ÚMIDO SOBRE ÚMIDO, JUNTA SERRADA EM VOLTA DOS PILARES, PROCESSO DE SALGAMENTO COM SELANTE E ENDURECEDOR DE SUPERFÍCIE, POLIDO. SINALIZAÇÃO VIÁRIA EM TEXTURA EPÓXI CORES CONFORME PROJ. ESPECÍFICO
11	PISO EM CONCRETO COM ACABAMENTO DESEMPENADO PIGMENTADO NA COR NATURAL E JUNTAS SECAS DE DILATAÇÃO A CADA 1.50m.
12	CERÂMICA ACETINADA Bllb 45x45cm COR BRANCA, COEFICIENTE ATRITO: >0.4, CARGO PLUS WHITE ELIANE OU SIMILAR TÉCNICO

PAREDE e FACHADA

01	PINTURA ACRÍLICA PREMIUM SUPER LAVÁVEL, ACABAMENTO FOSCO, COR BRANCA, LINHA METALATEX, FAB.: SHERWIN WILLIANS OU SIMILAR TÉCNICO
02	TEXTURA ACRÍLICA APLICADA COM ROLO DE TEXTURAR, COR: BRANCO, FAB.: SHERWIN WILLIAMS, OU SIMILAR TÉCNICO.
03	CERÂMICA MONOPOROSA 29.1x87,7cm ACABAMENTO RETIFICADO, USO 1, LINHA WHITE PLAIN MATTE (55340) PORTINARI OU SIMILAR TÉCNICO, REJUNTE BRANCO
04	PORCELANATO BRANCO ACETINADO RETIFICADO 58,4 x 58,4cm, Bla. COEFICIENTE ATRITO < 0.4, PEI 6, COFBia < 0,5%, CRup> 1300N, GA/GLB, CLASSE 3, e=9,5mm - LOFT WH PORTINARI COD.: 55570, OU SIMILAR TÉCNICO, ATÉ H= 1,80 m + PAREDE 01.
05	PINTURA ACRÍLICA ACETINADA NA COR BRANCA, SUVINIL TOQUE DE LUZ, LINHA PREMIUM OU SIMILAR TÉCNICO
06	COMBINADO DE REVESTIMENTO DE MADEIRA SOBRE PERFIS DE AÇO GALVANIZADO TIPO NEXACUSTIC OU SIMILAR (FRISADO 8 PADRÃO MILANO + LISO CAPRI) COM LÃ MINERAL 50mm, DENSIDADE ≥ 30kg/m³ NA CAVIDADE
07	CERAMICA TELADA ESMALTADA 10 x 10 cm, RESIST. MANCHAS CLASSE 5, CRup ≥ 700 N, RQ GA/GLA, Bib, LINHA ÔNIX COR LINX (OM-5031), JUNTA RETA, REJUNTE EPOXI BRANCO 2 mm, FIXAÇÃO COM ARGAMASSA COLANTE, ATLAS OU SIMILAR TÉCNICO
08	PORCELANATO BRANCO ACETINADO RETIFICADO 120 x 120cm, Bla, CRup ≥ 2500N, COEFICIENTE ATRITO ≥ 0,4, CLASSE GA/GLB, LINHA SAMPA, DECORTILES OU SIMILAR TÉCNICO; FIXAÇÃO COM SISTEMA OCULTO DE INSERTS METÁLICOS, MONTANTES COM CANTONEIRAS, CHUMBADORES E ACESSÓRIOS EM AÇO INOX 316, AFASTAMENTO 10cm. FABRICANTE ELIANE OU SIMILAR TÉCNICO
09	PORCELANATO CINZA ACETINADO RETIFICADO 120 x 120cm, Bla. CRup ≥ 2500N, COEFICIENTE ATRITO ≥ 0,4, CLASSE GA/GLB, LINHA SAMPA, DECORTILES OU SIMILAR TÉCNICO; FIXAÇÃO COM SISTEMA OCULTO DE INSERTS METÁLICOS, MONTANTES COM CANTONEIRAS, CHUMBADORES E ACESSÓRIOS EM AÇO INOX 316, AFASTAMENTO 10cm. FABRICANTE ELIANE OU SIMILAR TÉCNICO
10	CERAMICA TELADA ESMALTADA 10 x 10 cm, RESIST. MANCHAS CLASSE 5, CRup ≥ 700 N, RQ GA/GLA, Bib, LINHA ÔNIX COR GLACIAL (OB-5233), JUNTA RETA, REJUNTE EPOXI BRANCO 2 mm, FIXAÇÃO COM ARGAMASSA COLANTE, ATLAS OU SIMILAR TÉCNICO
11	SISTEMA DE WALLFRAME + BRISES VERTICAIS SM75 COM PINTURA COIL COATHING NA COR OCRE, SULMETAIS OU SIMILAR TÉCNICO
12	CONCRETO APARENTE
13	PERGOLADO COM ESTRUTURA EM AÇO COM PINTURA ELETROSTÁTICA NA COR BRONZE
14	PERGOLADO PRÉ-MOLDADO EM CONCRETO, FIXADO NA VERTICAL + PAREDE 05
15	CERÂMICA ACETINADA Bll, 45x45cm FORMA BRANCO ELIANE OU SIMILAR TÉCNICO
16	COMBINADO DE LÃ DE PET TRISOFT IR 50mm + CHAPA ST 12.5mm + LÃ DE PET IR 50mm + CHAPA DE GESSO ACARTONADO 12.5mm, CLEANEO KNAUF OU SIMILAR TÉCNICO, ATÉ O FORRO

TETO

01	LAJE EM CONCRETO COM ACABAMENTO EM TEXTURA ACRÍLICA NA COR BRANCA SUVINIL OU EQUIVALENTE TÉCNICO
02	FORRO GESSO ACARTONADO ESTRUTURADO MONOLÍTICO, e=12,5mm, 1200 mm, COM PERFIL DE AÇO GALVANIZADO COM PINTURA LATEX PVA BRANCA, TIPO KNAUF D112 UNIDIRECIONAL FGE F47 OU SIMILAR TÉCNICO
03	FORRO DE GESSO ACARTONADO REMOVÍVEL (FGR) 6,5mm COM PELÍCULA DE PVC COM PERFIL T EM AÇO GALVANIZADO NA COR BRANCA 625x625mm KNAUF TECHNIFORRO BORDA QUADRADA OU SIMILAR TÉCNICO
04	FORRO MODULAR DE FIBRA MINERAL 16 mm, BORDA TEGULAR, NRC > 0,55 , CAC > 32 dB, 625 x 625 mm, PINTURA VINILICA DE FABRICA NA COR BRANCA, COM PERFIL T EM AÇO GALVANIZADO COM PINTURA EM POLIESTER NA COR BRANCA ARMSTRONG FINE FISSURED OU SIMILAR TÉCNICO
05	LAJE EM CONCRETO APARENTE
06	FORRO MODULAR DE FIBRA MINERAL 19 mm, 62.5x62.5cm, aw= 1.00, NRC 0.90, COR PRETA, BORDA SK, PERFIL APARENTE, THERMATEX ALPHA DA AMF OU SIMILAR TÉCNICO
07	LAJE EM CONCRETO COM ACABAMENTO EM TEXTURA ACRÍLICA NA COR PRETO SUVINIL OU EQUIVALENTE TÉCNICO
08	FORRO DE GESSO ABSORVENTE DE CHAPA PERFURADA + FORRO DE DRYWALL DE CHAPA SIMPLES
09	FORRO EM RIPADOS COMPOSTOS DE MADEIRA ECOLÓGICA E POLIETILEO DE ALTA DENSISADE, LINHA ARKOWOOD EP, ARKOS OU SIMILAR TÉCNICO
10	NÚVEM ACÚSTICA IR50 QUADRADA 600 x 600mm, ESPESSURA 50mm,W-NRC 0,92 E 0,98, LINHA DECOR TRISOFT OU SIMILAR TÉCNICO

MATERIAIS EXTERNOS

01	GUARDA-CORPO EM TUBOS DE AÇO INOX POLIDO AISI 316, Ø=2". UTILIZAR ONDE HOUVER RAMPAS
02	CORRIMÃO DUPLA ALTURA EM TUBOS DE AÇO INOX POLIDO AISI 316, Ø=1 ½"

NOTAS EXTRAS:
1. A escada helicoidal localizada no átrio central terá fechamento em brise B40 60mm, e pintura coil coating na cor ocre, Sulmetais ou similar técnico;
2. O guarda-corpo será em sistema autoportante grandline free view com pintura eletrostática branca e vidro laminado e temperado 10+10, incolor;
3. Todas as peças metálicas da fachada ventilada deverão ser em aço inox 316.

LEGENDA DE ALVENARIAS / DIVISÓRIAS

DRYWALL KNAUF W111 115/90 OU SIMILAR TÉCNICO COM MONTANTES DUPLOS A CADA 40cm COM DUAS CHAPAS STANDARD DE 12,5mm DE CADA LADO, E MANTA DE LÃ DE POLIESTER TRISOFT IL100mm (100mm COM DENSIDADE 15kg/m³). USAR NO TÉRREO, 1º PAVIMENTO E 2º PAVIMENTO.

DRYWALL KNAUF W112 140/90 OU SIMILAR TÉCNICO, COM MONTANTE DUPLOS A CADA 40cm COM DUAS CHAPAS STANDARD DE 12,5mm DE CADA LADO, E MANTA DE LÃ DE POLIESTER TRISOFT IL (100mm COM DENSIDADE 15kg/m³). USAR NO SUBSOLO.

OBS: QUANDO HOUVER REVESTIMENTO CERÂMICO NAS PAREDES, DEVE-SE USAR CHAPA HIDRÓFUGA RU (COM BASE IMPERMEÁVEL E SELANTE ELASTOMÉRICO NOS FUROS DAS INSTALAÇÕES).

BLOCO DE CONCRETO B39 (140x190x390mm) LxHxC

ESTRUTURA EM CONCRETO

COMPARTIMENTAÇÃO HORIZONTAL

NOTAS:
1. Todas as medidas devem ser confirmadas no local;
2. As dimensões estão cotadas no eixo das alvenarias (desenhada em osso) e cantos de estruturas (existente) em osso;
3. Prever reforço interno no Drywall para fixação de bancadas e louças conforme orientação do fabricante;
4. Os drywalls foram utilizados com as especificações técnicas da marca Knauf para a realização dos desenhos técnicos, entretanto pode ser utilizado qualquer outra marca disponível no mercado, desde que atenda às especificações estabelecidas em projeto;
5. Os drywalls serão instalados apenas quando pisos e paredes do seu entorno já estiverem com seus revestimentos finais aplicados e deverão ser executados até o fundo da laje;
6. Todas as bancadas de laboratórios serão em Polimetilmetacrilato, tipo Corian ou similar técnico na cor branco; Com excessão das áreas de bancadas que tiverem tanques (indicados em planta) que serão em aço inox 304;
7. As bancadas de copas, banheiros, sanitários, vestiários e refeitório, assim como peitoris de janelas, guichês e visores, bem como balcões de atendimento serão em granito cinza ouro branco;

QUADRO DE ESQUADRIAS

NOM	QTDE	LARG	ALT	PEIT	FLS	MOV	DESCRIÇÃO
CB01	4	2.000	0.800	1.000	-	FIXO	Cobogó antichuva tipo veneziana, 30 x 40 cm, de argamassa prensada com Pintura acrílica cor branco neve
CB02	11	1.800	0.800	1.300	-	FIXO	Cobogó antichuva tipo veneziana, 30 x 40 cm, de argamassa prensada com pintura acrílica cor branco, Neorex 58C
GC01	1	2.000	1.000	1.100	02	GUILHOT	Guichê em caixilho de alumínio natural e vidro laminado (3+3mm) + float incolor
GC02	1	3.000	1.000	VAR	01	FIXO	Guichê em caixilho de alumínio natural e vidro laminado (3+3mm) + float incolor
GL01	79	3.000	1.200	2.100	-	MAX	Pele de vidro sistema "Stick Glazing" em perfil de alumínio com pintura eletrostática na cor branca 80µm, e vidro laminado refletivo 8mm (vidro float incolor 4mm + PVB + vidro Cebrace Cool Lite 420 ST 4mm)
GL02	1	0.900	1.200	2.100	-	MAX	Pele de vidro sistema "Stick Glazing" em perfil de alumínio com pintura eletrostática na cor branca 80µm, e vidro laminado refletivo 8mm (vidro float incolor 4mm + PVB + vidro Cebrace Cool Lite 420 ST 4mm)
GL03	2	3.750	3.300	-	-	GIRO/ FIXO	Pele de vidro sistema "Stick Glazing" em perfil de alumínio com pintura eletrostática na cor branca 80µm, e vidro laminado refletivo 8mm (vidro float incolor 4mm + PVB + vidro Cebrace Cool Lite 420 ST 4mm)
GL04	1	4.200	0.700	2.600	-	MAX	Pele de vidro sistema "Stick Glazing" em perfil de alumínio com pintura eletrostática na cor branca 80µm, e vidro laminado refletivo 8mm (vidro float incolor 4mm + PVB + vidro Cebrace Cool Lite 420 ST 4mm)
GL05	1	3.000	3.300	-	-	GIRO/ FIXO	Pele de vidro sistema "Stick Glazing" em perfil de alumínio com pintura eletrostática na cor branca 80µm, e vidro laminado refletivo 8mm (vidro float incolor 4mm + PVB + vidro Cebrace Cool Lite 420 ST 4mm)
GL06	1	7.160	0.700	2.600	-	MAX	Pele de vidro sistema "Stick Glazing" em perfil de alumínio com pintura eletrostática na cor branca 80µm, e vidro laminado refletivo 8mm (vidro float incolor 4mm + PVB + vidro Cebrace Cool Lite 420 ST 4mm)
GL07	1	5.570	0.700	2.600	-	MAX	Pele de vidro sistema "Stick Glazing" em perfil de alumínio com pintura eletrostática na cor branca 80µm, e vidro laminado refletivo 8mm (vidro float incolor 4mm + PVB + vidro Cebrace Cool Lite 420 ST 4mm)
GL08	1	3.750	0.700	2.600	-	MAX	Pele de vidro sistema "Stick Glazing" em perfil de alumínio com pintura eletrostática na cor branca 80µm, e vidro laminado refletivo 8mm (vidro float incolor 4mm + PVB + vidro Cebrace Cool Lite 420 ST 4mm)
GL09	1	71.920	2.980	0.750	-	MAX/ FIXO	Pele de vidro sistema "Stick Glazing" em perfil de alumínio com pintura eletrostática na cor branca 80µm, e vidro laminado refletivo 8mm (vidro float incolor 4mm + PVB + vidro Cebrace Cool Lite 420 ST 4mm)
GL10	1	98.760	12.640	0.750	-	MAX/ FIXO	Pele de vidro sistema "Stick Glazing" em perfil de alumínio com pintura eletrostática na cor branca 80µm, e vidro laminado refletivo 8mm (vidro float incolor 4mm + PVB + vidro Cebrace Cool Lite 420 ST 4mm)
GL11	1	11.050	12.640	0.750	-	MAX/ FIXO	Pele de vidro sistema "Stick Glazing" em perfil de alumínio com pintura eletrostática na cor branca 80µm, e vidro laminado refletivo 8mm (vidro float incolor 4mm + PVB + vidro Cebrace Cool Lite 420 ST 4mm)
GL12	1	24.200	12.640	0.750	-	MAX/ FIXO	Pele de vidro sistema "Stick Glazing" em perfil de alumínio com pintura eletrostática na cor branca 80µm, e vidro laminado refletivo 8mm (vidro float incolor 4mm + PVB + vidro Cebrace Cool Lite 420 ST 4mm)
GL13	1	18.285	15.620	0.200	-	MAX/ FIXO	Pele de vidro sistema "Stick Glazing" em perfil de alumínio com pintura eletrostática na cor branca 80µm, e vidro laminado refletivo 8mm (vidro float incolor 4mm + PVB + vidro Cebrace Cool Lite 420 ST 4mm)
GL14	1	17.780	13.660	0.200	-	MAX/ FIXO	Pele de vidro sistema "Stick Glazing" em perfil de alumínio com pintura eletrostática na cor branca 80µm, e vidro laminado refletivo 8mm (vidro float incolor 4mm + PVB + vidro Cebrace Cool Lite 420 ST 4mm)
GL15	3	14.340	3.660	0.200	-	MAX/ FIXO	Pele de vidro sistema "Stick Glazing" em perfil de alumínio com pintura eletrostática na cor branca 80µm, e vidro laminado refletivo 8mm (vidro float incolor 4mm + PVB + vidro Cebrace Cool Lite 420 ST 4mm)
GL16	1	73.200	10.450	0.000	-	MAX/ FIXO	Pele de vidro sistema "Stick Glazing" em perfil de alumínio com pintura eletrostática na cor branca 80µm, e vidro laminado refletivo 8mm (vidro float incolor 4mm + PVB + vidro Cebrace Cool Lite 420 ST 4mm)
GL17	1	2.150	10.450	0.000	-	FIXO	Pele de vidro sistema "Stick Glazing" em perfil de alumínio com pintura eletrostática na cor branca 80µm, e vidro laminado refletivo 8mm (vidro float incolor 4mm + PVB + vidro Cebrace Cool Lite 420 ST 4mm)
GL18	1	18.380	1.830	0.000	-	FIXO (GUARDA-CORPO)	Pele de vidro sistema "Stick Glazing" em perfil de alumínio com pintura eletrostática na cor branca 80µm, e vidro laminado refletivo 8mm (vidro float incolor 4mm + PVB + vidro Cebrace Cool Lite 420 ST 4mm)
GL19	2	12.520	3.800	0.050	-	MAX/ FIXO	Pele de vidro sistema "Stick Glazing" em perfil de alumínio com pintura eletrostática na cor branca 80µm, e vidro laminado refletivo 8mm (vidro float incolor 4mm + PVB + vidro Cebrace Cool Lite 420 ST 4mm)
GL20	1	18.380	2.200	0.000	-	FIXO (GUARDA-CORPO)	Pele de vidro sistema "Stick Glazing" em perfil de alumínio com pintura eletrostática na cor branca 80µm, e vidro laminado refletivo 8mm (vidro float incolor 4mm + PVB + vidro Cebrace Cool Lite 420 ST 4mm)
GL21	1	22.670	VAR.	0.200	-	MAX/ FIXO/ GIRO	Pele de vidro sistema "Stick Glazing" em perfil de alumínio com pintura eletrostática na cor branca 80µm, e vidro laminado refletivo 8mm (vidro float incolor 4mm + PVB + vidro Cebrace Cool Lite 420 ST 4mm)
GL22	1	15.870	VAR.	0.000	-	MAX/ FIXO	Pele de vidro sistema "Stick Glazing" em perfil de alumínio com pintura eletrostática na cor branca 80µm, e vidro laminado refletivo 8mm (vidro float incolor 4mm + PVB + vidro Cebrace Cool Lite 420 ST 4mm)
GL23	1	6.970	3.250	0.200	-	MAX/ FIXO	Pele de vidro sistema "Stick Glazing" em perfil de alumínio com pintura eletrostática na cor branca 80µm, e vidro laminado refletivo 8mm (vidro float incolor 4mm + PVB + vidro Cebrace Cool Lite 420 ST 4mm)
GL24	1	2.900	3.250	0.200	-	MAX/ FIXO	Pele de vidro sistema "Stick Glazing" em perfil de alumínio com pintura eletrostática na cor branca 80µm, e vidro laminado refletivo 8mm (vidro float incolor 4mm + PVB + vidro Cebrace Cool Lite 420 ST 4mm)
GL25	1	16.340	3.250	0.200	-	MAX/ FIXO	Pele de vidro sistema "Stick Glazing" em perfil de alumínio com pintura eletrostática na cor branca 80µm, e vidro laminado refletivo 8mm (vidro float incolor 4mm + PVB + vidro Cebrace Cool Lite 420 ST 4mm)
GL26	1	18.380	VAR.	0.000	-	FIXO (GUARDA-CORPO)	Pele de vidro sistema "Stick Glazing" em perfil de alumínio com pintura eletrostática na cor branca 80µm, e vidro laminado refletivo 8mm (vidro float incolor 4mm + PVB + vidro Cebrace Cool Lite 420 ST 4mm)
JA01	1	1.800	1.000	0.900	02	CORRER	Janela em perfil de alumínio com pintura eletrostática na cor branca 80µm, série 30, e vidro float incolor 4mm
JA02	2	0.600	0.600	1.800	01	MAX	Janela em perfil de alumínio com pintura eletrostática na cor branca 80µm, série 25, e vidro laminado incolor 3+3mm
PA01	12	0.900	2.100	0.000	01	GIRO	Porta em alumínio com pintura eletrostática na cor branca 80µm, série 30, com fechamento em lambri
PA02	2	0.900	1.700	0.100	01	GIRO	Porta em venezianas ventiladas de alumínio com pintura eletrostática branca
PA03	2	0.900	2.100	0.100	01	GIRO	Porta em venezianas ventiladas de alumínio com pintura eletrostática branca
PA04	2	1.600	2.100	0.100	02	GIRO	Porta em venezianas ventiladas de alumínio com pintura eletrostática branca
PA05	1	0.600	2.100	-	01	GIRO	Porta em venezianas ventiladas de alumínio com pintura eletrostática branca
PA06	4	1.800	2.100	0.000	02	GIRO	Porta em venezianas ventiladas de alumínio com pintura eletrostática branca
PCF1	22	1.100	2.100	0.000	01	GIRO	Porta corta-fogo em chapa de aço galvanizado na cor prata com barras antipânico na cor vermelha
PCF2	20	1.600	2.100	0.000	02	GIRO	Porta corta-fogo em chapa de aço galvanizado na cor prata com visor e com barras antipânico na cor vermelha
PCF3	2	1.200	2.100	0.000	02	GIRO	Porta corta-fogo em chapa de aço galvanizado na cor prata com visor e com barras antipânico na cor vermelha
PCF4	4	1.800	2.100	0.000	02	GIRO	Porta corta-fogo acústica industrializada Rw45dB na cor prata com barras antipânico na cor vermelha
PCF5	1	1.800	2.100	0.000	02	GIRO	Porta corta-fogo acústica industrializada Rw45dB na cor prata com barras antipânico na cor vermelha
PCF6	1	1.400	2.100	0.000	02	GIRO	Porta corta-fogo acústica industrializada Rw45dB na cor prata com barras antipânico na cor vermelha
PCF7	4	2.000	2.100	0.000	02	GIRO	Porta corta-fogo acústica industrializada Rw45dB na cor prata com barras antipânico na cor vermelha
PCF8	2	1.100	2.100	0.000	01	GIRO	Porta corta-fogo acústica industrializada Rw45dB na cor prata com barras antipânico na cor vermelha
PE01	6	1.000	2.100	0.000	02	GIRO	Porta acústica metálicas duplas, modelo 40db, ref: Somax trata Acústica ou similar técnico
PE02	2	1.600	2.100	0.000	02	GIRO	Porta acústica metálicas duplas, modelo 40db, ref: Somax trata Acústica ou similar técnico com barras antipânico
PE03	2	1.600	2.100	0.000	02	GIRO	Porta acústica metálicas duplas, modelo 40db, ref: Somax trata Acústica ou similar técnico
PF01	1	14.630	4.120	0.000	-	ENROLAR	Porta de enrolar de aço galvanizado a fogo, com batente em chapa dobrada de aço 18 com pintura em esmalte sintético na cor branco
PF02	1	3.600	2.400	0.000	-	ENROLAR	Porta de enrolar de aço galvanizado a fogo, com batente em chapa dobrada de aço 18 com pintura em esmalte sintético na cor branco
PF03	3	1.800	1.950	0.000	-	GIRO	Portão em barras de alumínio, Ø=1/2", e estrutura em perfil de alumínio, #=(4x4)cm
PF04	3	2.250	1.950	0.000	-	GIRO	Portão em barras de alumínio, Ø=1/2", e estrutura em perfil de alumínio, #=(4x4)cm
PM01	269	0.800	2.100	0.000	01	GIRO	Porta em madeira laminada sólida na cor branco fosco
PM02	27	0.900	2.100	0.000	01	GIRO	Porta em madeira laminada sólida na cor branco fosco
PM03	33	0.900	2.100	0.000	01	GIRO	Porta em madeira laminada sólida na cor branco fosco e barras acessíveis em aço inox
PM04	1	1.100	2.100	0.000	01	GIRO	Porta em madeira laminada sólida na cor branco fosco
PM05	90	1.200	2.100	0.000	02	GIRO	Porta em madeira laminada sólida na cor branco fosco
PM06	2	1.400	2.100	0.000	02	GIRO	Porta em madeira laminada sólida na cor branco fosco
PM07	30	1.600	2.100	0.000	02	GIRO	Porta em madeira laminada sólida na cor branco fosco
PM08	2	0.700	2.100	0.000	01	GIRO	Porta em madeira laminada sólida na cor branco fosco
PV01	1	1.600	2.400	0.000	02	GIRO	Porta em vidro temperado incolor 10mm e ferragens e puxador em aço inox com mola de piso
PV02	1	5.200	2.400	0.000	02	GIRO	Porta em vidro incolor resistente ao fogo e ferragens e puxador em aço inox com mola de piso
PV03	1	3.120	2.400	0.000	02	GIRO	Porta em vidro incolor resistente ao fogo e ferragens e puxador em aço inox com mola de piso
PV04	1	5.350	2.100	0.000	02	GIRO	Porta em vidro incolor resistente ao fogo e ferragens e puxador em aço inox com mola de piso
PV05	1	5.820	2.100	0.000	02	GIRO	Porta em vidro incolor resistente ao fogo e ferragens e puxador em aço inox com mola de piso
V01	1	2.000	1.000	1.100	01	FIXO	Visor com perfil de alumínio com pintura eletrostática branca com vidro 8mm incolor e temperado
V02	2	2.300	1.000	1.100	01	FIXO	Visor com perfil de alumínio com pintura eletrostática branca com vidro 8mm incolor e temperado
V03	6	2.600	1.000	1.100	01	FIXO	Visor com perfil de alumínio com pintura eletrostática branca com vidro 8mm incolor e temperado
V04	1	3.130	1.600	0.500	01	FIXO	Visor com perfil de alumínio com pintura eletrostática branca e vidro resistente ao fogo
V05	1	2.750	1.600	0.500	01	FIXO	Visor com perfil de alumínio com pintura eletrostática branca e vidro resistente ao fogo
VZ01	12	5.650	0.600	2.300	06	FIXO	Veneziana industrial tipo comovent com aletas em PVC na cor branca

Revisão	Data	Modificações	Autor
00	AGO/2024	Emissão inicial	Lara

OBSERVAÇÕES:
1. **Quaisquer dúvidas ou modificações deverão ser comunicadas ao arquiteto previamente.**
2. **Todas as medidas devem ser conferidas no local**
3. **Este projeto é de propriedade intelectual da UFC sendo proibido o seu uso ou reprodução não autorizados.**

UNIVERSIDADE FEDERAL DO CEARÁ
SUP. DE INFRAESTRUTURA E GESTÃO AMBIENTAL
Av. Mister Hull s/n, Bloco 301 / Campus do Pici / Tel.: 3366-9500 / 3366-9551

COORDENADORIA DE PROJETOS E OBRAS | DIVISÃO DE ESTUDOS E PROJETOS

Local: **Rua dos Tabajaras, S/N, Praia de Iracema - Fortaleza - CE**
Bloco: IRC-001 **Unidade:** Labomar/ CTCN **Campus:** CAMPUS IRACEMA

Disciplina: ARQUITETURA	**Serviço:** REFORMA	**Área total intervenç.:** 35.254,56m²	**Autor do projeto:** LARA SILVA LIMA	**Desenvolv.:** LARA SILVA	**Rev.:** 00
Etapa: ANTEPROJETO	**Nº processo SEI:** 23087.033538/2024-15	**Folha:** A1EST (840 x 594mm)	**CAU:** RNP 02923862309	**Data:** AGO/2024	
Conteúdo:		**Escala:**		**Prancha:**	

PLANTA BAIXA 1º PAVIMENTO - SETOR 04

29/53

FOLHA PADRÃO A1 – NBR-10.068

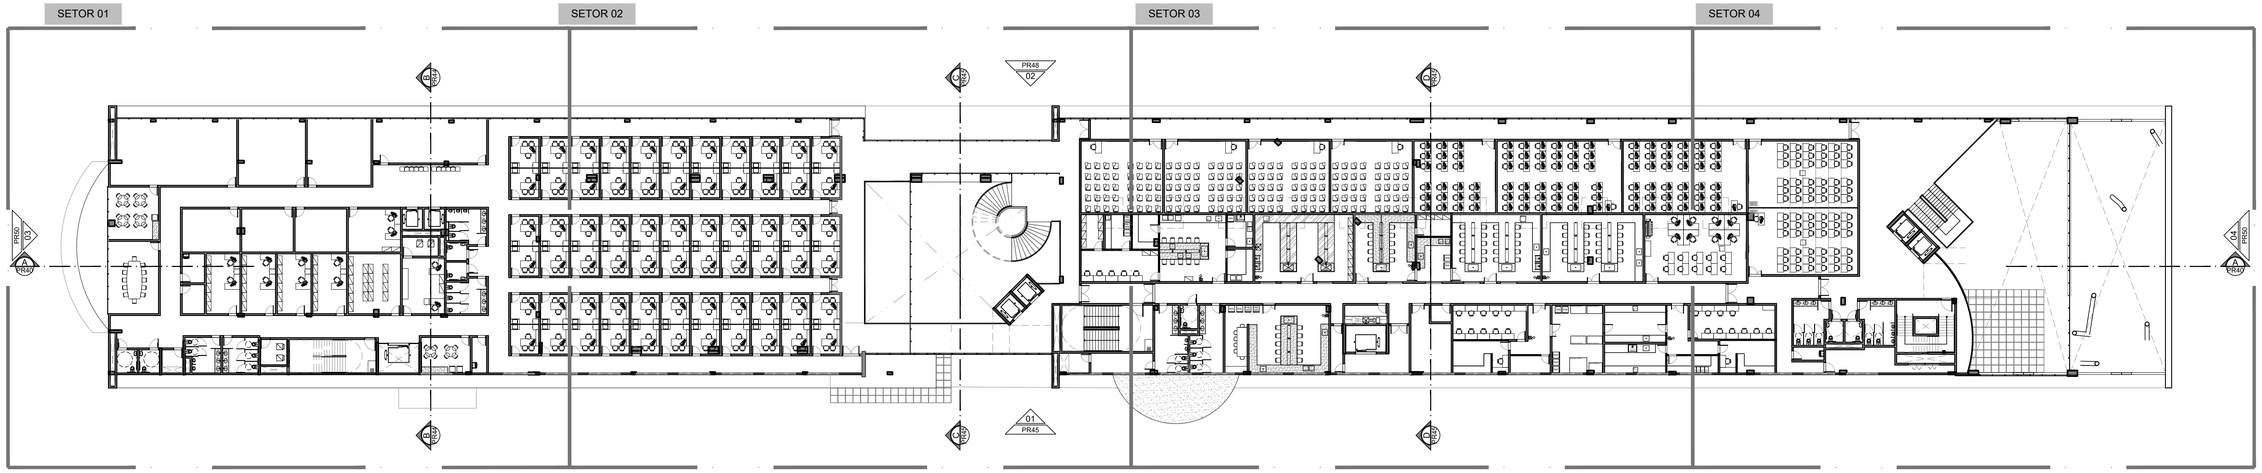

01 | PLANTA BAIXA 2º PAVIMENTO
ESCALA 1/300

LEGENDA DE ALVENARIAS / DIVISÓRIAS

DRYWALL KNAUF W111 115/90 OU SIMILAR TÉCNICO COM MONTANTES DUPLOS A CADA 40cm COM DUAS CHAPAS STANDARD DE 12,5mm DE CADA LADO, E MANTA DE LÃ DE POLIESTER TRISOFT IL100mm (100mm COM DENSIDADE 15kg/m³). USAR NO TÉRREO, 1º PAVIMENTO E 2º PAVIMENTO.

DRYWALL KNAUF W112 140/90 OU SIMILAR TÉCNICO, COM MONTANTE DUPLOS A CADA 40cm COM DUAS CHAPAS STANDARD DE 12,5mm DE CADA LADO, E MANTA DE LÃ DE POLIESTER TRISOFT IL (100mm COM DENSIDADE 15kg/m³). USAR NO SUBSOLO.

OBS: QUANDO HOUVER REVESTIMENTO CERÂMICO NAS PAREDES, DEVE-SE USAR CHAPA HIDRÓFUGA RU (COM BASE IMPERMEÁVEL E SELANTE ELASTOMÉRICO NOS FUROS DAS INSTALAÇÕES).

BLOCO DE CONCRETO B39 (140x190x390mm) LxHxC

ESTRUTURA EM CONCRETO

COMPARTIMENTAÇÃO HORIZONTAL

NOTAS:
1. Todas as medidas devem ser confirmadas no local;
2. As dimensões estão cotadas no eixo das alvenarias (desenhada em osso) e cantos de estruturas (existente) em osso;
3. Prever reforço interno no Drywall para fixação de bancadas e louças conforme orientação do fabricante;
4. Os drywalls foram utilizados com as especificações técnicas da marca Knauf para a realização dos desenhos técnicos, entretanto pode ser utilizado qualquer outra marca disponível no mercado, desde que atenda às especificações estabelecidas em projeto;
5. Os drywalls serão instalados apenas quando pisos e paredes do seu entorno já estiverem com seus revestimentos finais aplicados e deverão ser executados até o fundo da laje;
6. Todas as bancadas de laboratórios serão em Polimetilmetacrilato, tipo Corian ou similar técnico na cor branco; Com excessão das áreas de bancadas que tiverem tanques (indicados em planta) que serão em aço inox 304;
7. As bancadas de copas, banheiros, sanitários, vestiários e refeitório, assim como peitoris de janelas, guichês e visores, bem como balcões de atendimento serão em granito cinza ouro branco;

Revisão	Data	Modificações	Autor
00	AGO/2024	Emissão inicial	Lara

OBSERVAÇÕES:
1. **Quaisquer dúvidas ou modificações deverão ser comunicadas ao arquiteto previamente.**
2. **Todas as medidas devem ser conferidas no local**
3. **Este projeto é de propriedade intelectual da UFC sendo proibido o seu uso ou reprodução não autorizados.**

UNIVERSIDADE FEDERAL DO CEARÁ
SUP. DE INFRAESTRUTURA E GESTÃO AMBIENTAL
Av. Mister Hull s/n, Bloco 301 / Campus do Pici / Tel.: 3366-9550 / 3366-9551
COORDENADORIA DE PROJETOS E OBRAS | DIVISÃO DE ESTUDOS E PROJETOS

Local: **Rua dos Tabajaras, S/N, Praia de Iracema - Fortaleza - CE**
Bloco: IRC-001 **Unidade:** Labomar/ CTCN **Campus:** CAMPUS IRACEMA

Disciplina: ARQUITETURA
Serviço: REFORMA
Área total intervenç.: 35.254,56m²
Autor do projeto: LARA SILVA LIMA
Desenvolv.: LARA SILVA
Rev.: 00
Etapa: ANTEPROJETO
Nº processo SEI: 23067.033538/2024-15
Folha: A1EST (840 x 594mm)
CAU: RNP 02923862309
Data: AGO/2024
Conteúdo:
Escala:
Prancha:

PLANTA BAIXA 2º PAVIMENTO

FOLHA PADRÃO A1 – NBR-10.068

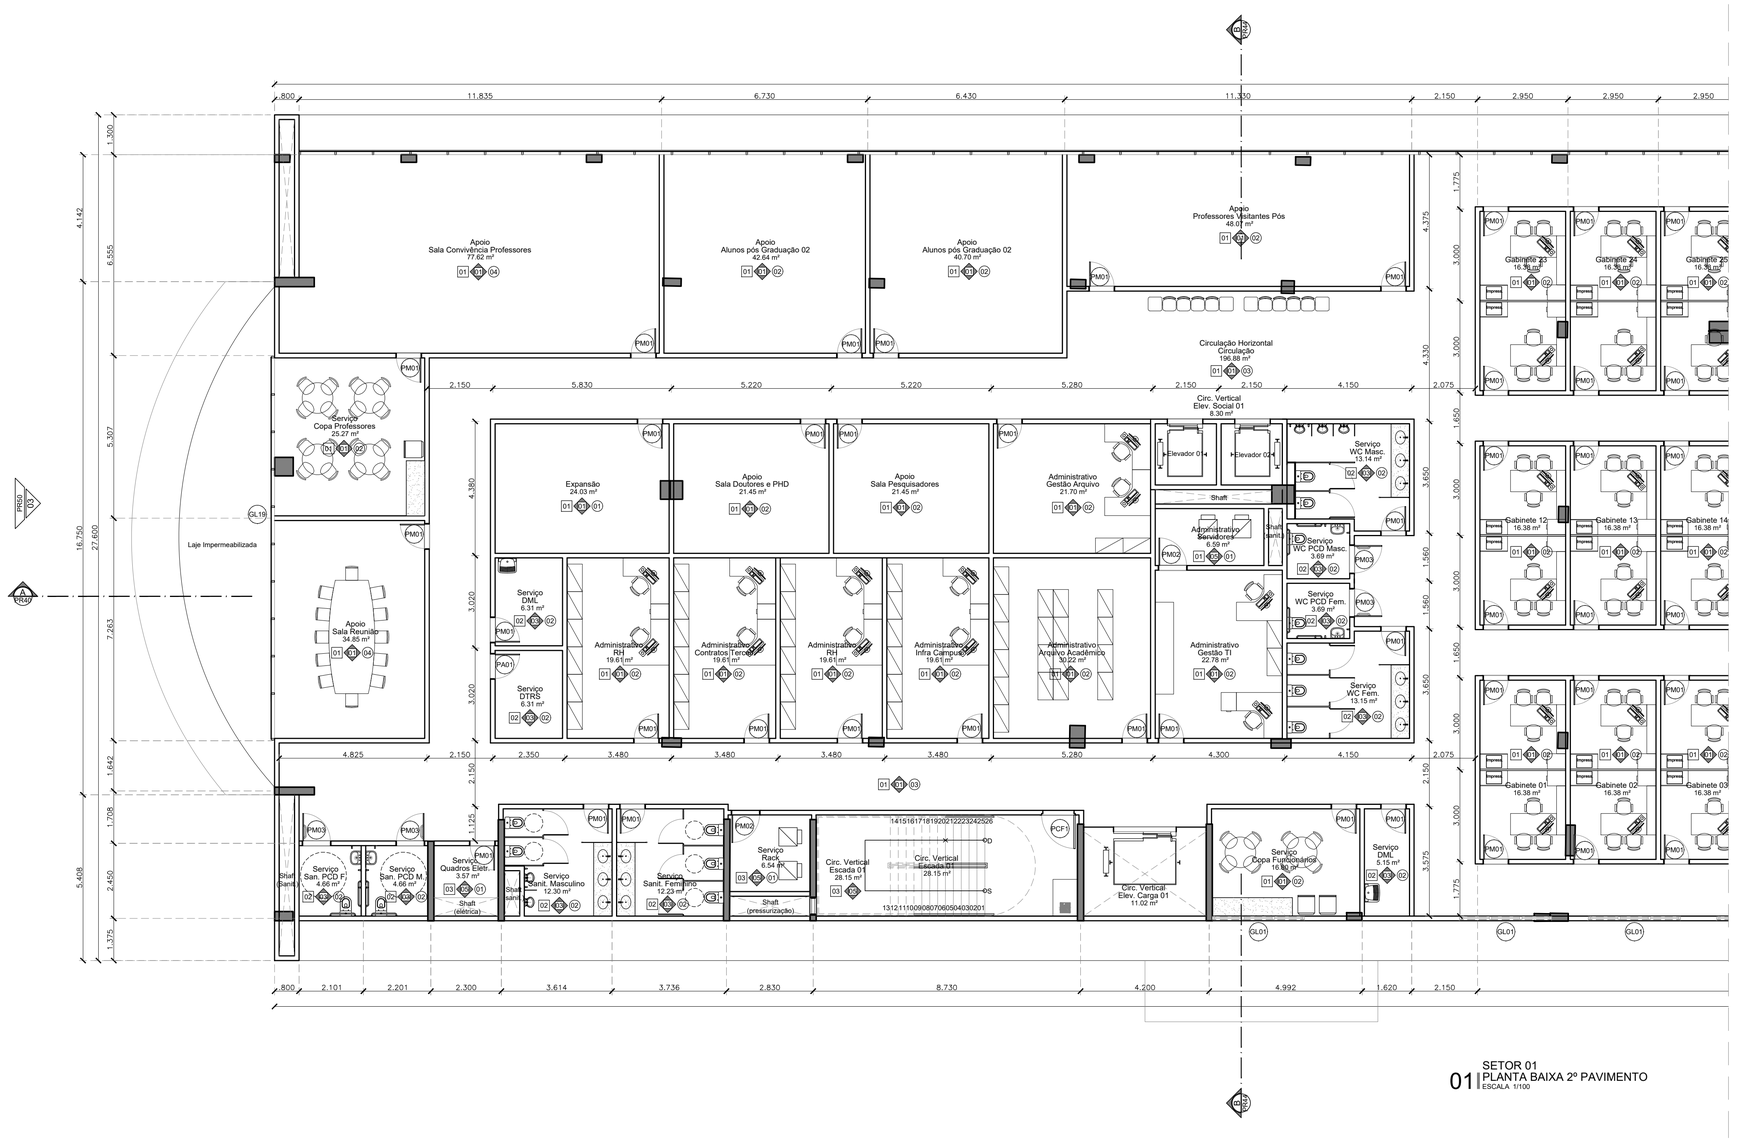

SETOR 01
01 | PLANTA BAIXA 2º PAVIMENTO
ESCALA 1/100

QUADRO DE REVESTIMENTOS

PISO

01	PORCELANATO 90 x 90cm ACETINADO RETIFICADO, LINHA KHALI OFF WHITE, COEFICIENTE ATRITO ≥ 0,42, PEI 5, ELIANE OU SIMILAR TÉCNICO. RODAPÉ EM CERÂMICA MONOPOROSA MATE RETIFICADO 30 x 90cm, LINHA KHALI OFF WHITE, PEI 5, EM TODOS OS AMBIENTES COM PAREDES COM PINTURA
02	PORCELANATO 87,7x87,7cm ACABAMENTO NATURAL RETIFICADO, LINHA DOWNTOWN HD WH, COEFICIENTE DE ATRITO: >0,4, PEI 6, PORTINARI OU SIMILAR TÉCNICO. REJUNTE EPÓXI PALHA
03	PISO INDUSTRIAL 15 mm AGREGADO MINERAL E ENDURECEDOR DE SUPERFÍCIE, ACABAMENTO POLIDO E JUNTAS PLÁSTICAS 3 x 15 mm A CADA 1,20m COM RODAPÉ MOLDADO IN LOCO
04	PISO EM TÁBUA CORRIDA DE TAUARÍ, PRANCHAS COM E=5CM, SELADOR COM ACABAMENTO FOSCO, RODAPÉ DO MESMO MATERIAL 11x1,5cm
05	CARPETE MODULAR 50x50cm, LINHA ASTRAL MB 409 - PERSEUS, BELGOTEX OU SIMILAR TÉCNICO
06	GRANITO CINZA OURO BRANCO, e=2 cm, COM ACABAMENTO DE SUPERFÍCIE E LEVIGADO PARA ESCADAS INTERNAS
07	PISO INTERTRAVADO EM CONCRETO 10x20x4cm, TIPO TIJOLINHO PARA TRÁFEGO LEVE NA COR CINZA
08	PISO INTERTRAVADO, UNISTEIN 16 FACES, VIBRO-PRENSADO PARA ALTO TRÁFEGO, 35MPa 8cm NA COR CINZA NATURAL OU SIMILAR
09	ÁREA PERMEÁVEL COM FORRAÇÃO VEGETAL (VER PROJETO DE PAISAGISMO)
10	PISO EM CONCRETO ARMADO COM MALHA RETANGULAR, APLICAÇÃO ÚMIDO SOBRE ÚMIDO, JUNTA SERRADA EM VOLTA DOS PILARES, PROCESSO DE SALGAMENTO COM SELANTE E ENDURECEDOR DE SUPERFÍCIE, POLIDO. SINALIZAÇÃO VIÁRIA EM TEXTURA EPÓXI CORES CONFORME PROJ. ESPECÍFICO
11	PISO EM CONCRETO COM ACABAMENTO DESEMPENADO PIGMENTADO NA COR NATURAL E JUNTAS SECAS DE DILATAÇÃO A CADA 1.50m.
12	CERÂMICA ACETINADA Bilb 45x45cm COR BRANCA, COEFICIENTE ATRITO: >0.4, CARGO PLUS WHITE ELIANE OU SIMILAR TÉCNICO

PAREDE e FACHADA

01	PINTURA ACRÍLICA PREMIUM SUPER LAVÁVEL, ACABAMENTO FOSCO, COR BRANCA, LINHA METALATEX, FAB.: SHERWIN WILLIANS OU SIMILAR TÉCNICO
02	TEXTURA ACRÍLICA APLICADA COM ROLO DE TEXTURAR, COR: BRANCO, FAB.: SHERWIN WILLIAMS, OU SIMILAR TÉCNICO.
03	CERÂMICA MONOPOROSA 29,1x87,7cm ACABAMENTO RETIFICADO, USO 1, LINHA WHITE PLAIN MATTE (55340) PORTINARI OU SIMILAR TÉCNICO, REJUNTE BRANCO
04	PORCELANATO BRANCO ACETINADO RETIFICADO 58,4 x 58,4cm, Bla. COEFICIENTE ATRITO < 0,4, PEI 6, COFBia < 0,5%, CRup> 1300N, GA/GLB, CLASSE 3, e=9,5mm - LOFT WH PORTINARI COD.: 55570, OU SIMILAR TÉCNICO, ATÉ H= 1,80 m + PAREDE 01.
05	PINTURA ACRÍLICA ACETINADA NA COR BRANCA, SUVINIL TOQUE DE LUZ, LINHA PREMIUM OU SIMILAR TÉCNICO
06	COMBINADO DE REVESTIMENTO DE MADEIRA SOBRE PERFIS DE AÇO GALVANIZADO TIPO NEXACUSTIC OU SIMILAR (FRISADO 8 PADRÃO MILANO + LISO CAPRI) COM LÃ MINERAL 50mm, DENSIDADE ≥ 30kg/m³ NA CAVIDADE
07	CERAMICA TELADA ESMALTADA 10 x 10 cm, RESIST. MANCHAS CLASSE 5, CRup ≥ 700 N, RQ GA/GLA, Bib, LINHA ÔNIX COR LINX (OM-5031), JUNTA RETA, REJUNTE EPOXI BRANCO 2 mm, FIXAÇÃO COM ARGAMASSA COLANTE, ATLAS OU SIMILAR TÉCNICO
08	PORCELANATO BRANCO ACETINADO RETIFICADO 120 x 120cm, Bla. CRup ≥ 2500N, COEFICIENTE ATRITO ≥ 0,4, CLASSE GA/GLB, LINHA SAMPA, DECORTILES OU SIMILAR TÉCNICO; FIXAÇÃO COM SISTEMA OCULTO DE INSERTS METÁLICOS, MONTANTES COM CANTONEIRAS, CHUMBADORES E ACESSÓRIOS EM AÇO INOX 316, AFASTAMENTO 10cm. FABRICANTE ELIANE OU SIMILAR TÉCNICO
09	PORCELANATO CINZA ACETINADO RETIFICADO 120 x 120cm, Bla. CRup ≥ 2500N, COEFICIENTE ATRITO ≥ 0,4, CLASSE GA/GLB, LINHA SAMPA, DECORTILES OU SIMILAR TÉCNICO; FIXAÇÃO COM SISTEMA OCULTO DE INSERTS METÁLICOS, MONTANTES COM CANTONEIRAS, CHUMBADORES E ACESSÓRIOS EM AÇO INOX 316, AFASTAMENTO 10cm. FABRICANTE ELIANE OU SIMILAR TÉCNICO
10	CERAMICA TELADA ESMALTADA 10 x 10 cm, RESIST. MANCHAS CLASSE 5, CRup ≥ 700 N, RQ GA/GLA, Bib, LINHA ÔNIX COR GLACIAL (OB-5233), JUNTA RETA, REJUNTE EPOXI BRANCO 2 mm, FIXAÇÃO COM ARGAMASSA COLANTE, ATLAS OU SIMILAR TÉCNICO
11	SISTEMA DE WALLFRAME + BRISES VERTICAIS SM75 COM PINTURA COIL COATHING NA COR OCRE, SULMETAIS OU SIMILAR TÉCNICO
12	CONCRETO APARENTE
13	PERGOLADO COM ESTRUTURA EM AÇO COM PINTURA ELETROSTÁTICA NA COR BRONZE
14	PERGOLADO PRÉ-MOLDADO EM CONCRETO, FIXADO NA VERTICAL + PAREDE 05
15	CERÂMICA ACETINADA Bil, 45x45cm FORMA BRANCO ELIANE OU SIMILAR TÉCNICO
16	COMBINADO DE LÃ DE PET TRISOFT IR 50mm + CHAPA ST 12.5mm + LÃ DE PET IR 50mm + CHAPA DE GESSO ACARTONADO 12.5mm, CLEANEO KNAUF OU SIMILAR TÉCNICO, ATÉ O FORRO

TETO

01	LAJE EM CONCRETO COM ACABAMENTO EM TEXTURA ACRÍLICA NA COR BRANCA SUVINIL OU EQUIVALENTE TÉCNICO
02	FORRO GESSO ACARTONADO ESTRUTURADO MONOLÍTICO, e=12,5mm, 1200 mm, COM PERFIL DE AÇO GALVANIZADO COM PINTURA LATEX PVA BRANCA, TIPO KNAUF D112 UNIDIRECIONAL FGE F47 OU SIMILAR TÉCNICO
03	FORRO DE GESSO ACARTONADO REMOVÍVEL (FGR) 6,5mm COM PELÍCULA DE PVC COM PERFIL T EM AÇO GALVANIZADO NA COR BRANCA 625x625mm KNAUF TECHNIFORRO BORDA QUADRADA OU SIMILAR TÉCNICO
04	FORRO MODULAR DE FIBRA MINERAL 16 mm, BORDA TEGULAR, NRC > 0,55 , CAC > 32 dB, 625 x 625 mm, PINTURA VINILICA DE FABRICA NA COR BRANCA, COM PERFIL T EM AÇO GALVANIZADO COM PINTURA EM POLIESTER NA COR BRANCA ARMSTRONG FINE FISSURED OU SIMILAR TÉCNICO
05	LAJE EM CONCRETO APARENTE
06	FORRO MODULAR DE FIBRA MINERAL 19 mm, 62,5x62,5cm, aw= 1.00, NRC 0.90, COR PRETA, BORDA SK, PERFIL APARENTE, THERMATEX ALPHA DA AMF OU SIMILAR TÉCNICO
07	LAJE EM CONCRETO COM ACABAMENTO EM TEXTURA ACRÍLICA NA COR PRETO SUVINIL OU EQUIVALENTE TÉCNICO
08	FORRO DE GESSO ABSORVENTE DE CHAPA PERFURADA + FORRO DE DRYWALL DE CHAPA SIMPLES
09	FORRO EM RIPADOS COMPOSTOS DE MADEIRA ECOLÓGICA E POLIETILEO DE ALTA DENSISADE, LINHA ARKOWOOD EP, ARKOS OU SIMILAR TÉCNICO
10	NÚVEM ACÚSTICA IR50 QUADRADA 600 x 600mm, ESPESSURA 50mm,W-NRC 0,92 E 0,98, LINHA DECOR TRISOFT OU SIMILAR TÉCNICO

MATERIAIS EXTERNOS

01	GUARDA-CORPO EM TUBOS DE AÇO INOX POLIDO AISI 316, Ø=2". UTILIZAR ONDE HOUVER RAMPAS
02	CORRIMÃO DUPLA ALTURA EM TUBOS DE AÇO INOX POLIDO AISI 316, Ø=1 ½"

NOTAS EXTRAS:
1. A escada helicoidal localizada no átrio central terá fechamento em brise B40 60mm, e pintura coil coating na cor ocre, Sulmetais ou similar técnico;
2. O guarda-corpo será em sistema autoportante grandline free view com pintura eletrostática branca e vidro laminado e temperado 10+10, incolor;
3. Todas as peças metálicas da fachada ventilada deverão ser em aço inox 316.

LEGENDA DE ALVENARIAS / DIVISÓRIAS

DRYWALL KNAUF W111 115/90 OU SIMILAR TÉCNICO COM MONTANTES DUPLOS A CADA 40cm COM DUAS CHAPAS STANDARD DE 12,5mm DE CADA LADO, E MANTA DE LÃ DE POLIESTER TRISOFT IL100mm (100mm COM DENSIDADE 15kg/m³). USAR NO TÉRREO, 1º PAVIMENTO E 2º PAVIMENTO.

DRYWALL KNAUF W112 140/90 OU SIMILAR TÉCNICO, COM MONTANTE DUPLOS A CADA 40cm COM DUAS CHAPAS STANDARD DE 12,5mm DE CADA LADO, E MANTA DE LÃ DE POLIESTER TRISOFT IL (100mm COM DENSIDADE 15kg/m³). USAR NO SUBSOLO.

OBS: QUANDO HOUVER REVESTIMENTO CERÂMICO NAS PAREDES, DEVE-SE USAR CHAPA HIDRÓFUGA RU (COM BASE IMPERMEÁVEL E SELANTE ELASTOMÉRICO NOS FUROS DAS INSTALAÇÕES).

BLOCO DE CONCRETO B39 (140x190x390mm) LxHxC

ESTRUTURA EM CONCRETO

COMPARTIMENTAÇÃO HORIZONTAL

NOTAS:
1. Todas as medidas devem ser confirmadas no local;
2. As dimensões estão cotadas no eixo das alvenarias (desenhada em osso) e cantos de estruturas (existente) em osso;
3. Prever reforço interno no Drywall para fixação de bancadas e louças conforme orientação do fabricante;
4. Os drywalls foram utilizados com as especificações técnicas da marca Knauf para a realização dos desenhos técnicos, entretanto pode ser utilizado qualquer outra marca disponível no mercado, desde que atenda às especificações estabelecidas em projeto;
5. Os drywalls serão instalados apenas quando pisos e paredes do seu entorno já estiverem com seus revestimentos finais aplicados e deverão ser executados até o fundo da laje;
6. Todas as bancadas de laboratórios serão em Polimetilmetacrilato, tipo Corian ou similar técnico na cor branco; Com excessão das áreas de bancadas que tiverem tanques (indicados em planta) que serão em aço inox 304;
7. As bancadas de copas, banheiros, sanitários, vestiários e refeitório, assim como peitoris de janelas, guichês e visores, bem como balcões de atendimento serão em granito cinza ouro branco;

QUADRO DE ESQUADRIAS

NOM	QTDE	LARG	ALT	PEIT	FLS	MOV	DESCRIÇÃO
CB01	4	2.000	0.800	1.000	-	FIXO	Cobogó antichuva tipo veneziana, 30 x 40 cm, de argamassa prensada com Pintura acrílica cor branco neve
CB02	11	1.800	0.800	1.300	-	FIXO	Cobogó antichuva tipo veneziana, 30 x 40 cm, de argamassa prensada com pintura acrílica cor branco, Neorex 58C
GC01	1	2.000	1.000	1.100	02	GUILHOT	Guichê em caixilho de alumínio natural e vidro laminado (3+3mm) + float incolor
GC02	1	3.000	1.000	VAR	01	FIXO	Guichê em caixilho de alumínio natural e vidro laminado (3+3mm) + float incolor
GL01	79	3.000	1.200	2.100	-	MAX	Pele de vidro sistema "Stick Glazing" em perfil de alumínio com pintura eletrostática na cor branca 80µm, e vidro laminado refletivo 8mm (vidro float incolor 4mm + PVB + vidro Cebrace Cool Lite 420 ST 4mm)
GL02	1	0.900	1.200	2.100	-	MAX	Pele de vidro sistema "Stick Glazing" em perfil de alumínio com pintura eletrostática na cor branca 80µm, e vidro laminado refletivo 8mm (vidro float incolor 4mm + PVB + vidro Cebrace Cool Lite 420 ST 4mm)
GL03	2	3.750	3.300	-	-	GIRO/ FIXO	Pele de vidro sistema "Stick Glazing" em perfil de alumínio com pintura eletrostática na cor branca 80µm, e vidro laminado refletivo 8mm (vidro float incolor 4mm + PVB + vidro Cebrace Cool Lite 420 ST 4mm)
GL04	1	4.200	0.700	2.600	-	MAX	Pele de vidro sistema "Stick Glazing" em perfil de alumínio com pintura eletrostática na cor branca 80µm, e vidro laminado refletivo 8mm (vidro float incolor 4mm + PVB + vidro Cebrace Cool Lite 420 ST 4mm)
GL05	1	3.000	3.300	-	-	GIRO/ FIXO	Pele de vidro sistema "Stick Glazing" em perfil de alumínio com pintura eletrostática na cor branca 80µm, e vidro laminado refletivo 8mm (vidro float incolor 4mm + PVB + vidro Cebrace Cool Lite 420 ST 4mm)
GL06	1	7.160	0.700	2.600	-	MAX	Pele de vidro sistema "Stick Glazing" em perfil de alumínio com pintura eletrostática na cor branca 80µm, e vidro laminado refletivo 8mm (vidro float incolor 4mm + PVB + vidro Cebrace Cool Lite 420 ST 4mm)
GL07	1	5.570	0.700	2.600	-	MAX	Pele de vidro sistema "Stick Glazing" em perfil de alumínio com pintura eletrostática na cor branca 80µm, e vidro laminado refletivo 8mm (vidro float incolor 4mm + PVB + vidro Cebrace Cool Lite 420 ST 4mm)
GL08	1	3.750	0.700	2.600	-	MAX	Pele de vidro sistema "Stick Glazing" em perfil de alumínio com pintura eletrostática na cor branca 80µm, e vidro laminado refletivo 8mm (vidro float incolor 4mm + PVB + vidro Cebrace Cool Lite 420 ST 4mm)
GL09	1	71.920	2.980	0.750	-	MAX/ FIXO	Pele de vidro sistema "Stick Glazing" em perfil de alumínio com pintura eletrostática na cor branca 80µm, e vidro laminado refletivo 8mm (vidro float incolor 4mm + PVB + vidro Cebrace Cool Lite 420 ST 4mm)
GL10	1	98.760	12.640	0.750	-	MAX/ FIXO	Pele de vidro sistema "Stick Glazing" em perfil de alumínio com pintura eletrostática na cor branca 80µm, e vidro laminado refletivo 8mm (vidro float incolor 4mm + PVB + vidro Cebrace Cool Lite 420 ST 4mm)
GL11	1	11.050	12.640	0.750	-	MAX/ FIXO	Pele de vidro sistema "Stick Glazing" em perfil de alumínio com pintura eletrostática na cor branca 80µm, e vidro laminado refletivo 8mm (vidro float incolor 4mm + PVB + vidro Cebrace Cool Lite 420 ST 4mm)
GL12	1	24.200	12.640	0.750	-	MAX/ FIXO	Pele de vidro sistema "Stick Glazing" em perfil de alumínio com pintura eletrostática na cor branca 80µm, e vidro laminado refletivo 8mm (vidro float incolor 4mm + PVB + vidro Cebrace Cool Lite 420 ST 4mm)
GL13	1	18.285	15.620	0.200	-	MAX/ FIXO	Pele de vidro sistema "Stick Glazing" em perfil de alumínio com pintura eletrostática na cor branca 80µm, e vidro laminado refletivo 8mm (vidro float incolor 4mm + PVB + vidro Cebrace Cool Lite 420 ST 4mm)
GL14	1	17.780	13.660	0.200	-	MAX/ FIXO	Pele de vidro sistema "Stick Glazing" em perfil de alumínio com pintura eletrostática na cor branca 80µm, e vidro laminado refletivo 8mm (vidro float incolor 4mm + PVB + vidro Cebrace Cool Lite 420 ST 4mm)
GL15	3	14.340	3.660	0.200	-	MAX/ FIXO	Pele de vidro sistema "Stick Glazing" em perfil de alumínio com pintura eletrostática na cor branca 80µm, e vidro laminado refletivo 8mm (vidro float incolor 4mm + PVB + vidro Cebrace Cool Lite 420 ST 4mm)
GL16	1	73.200	10.450	0.000	-	MAX/ FIXO	Pele de vidro sistema "Stick Glazing" em perfil de alumínio com pintura eletrostática na cor branca 80µm, e vidro laminado refletivo 8mm (vidro float incolor 4mm + PVB + vidro Cebrace Cool Lite 420 ST 4mm)
GL17	1	2.150	10.450	0.000	-	FIXO	Pele de vidro sistema "Stick Glazing" em perfil de alumínio com pintura eletrostática na cor branca 80µm, e vidro laminado refletivo 8mm (vidro float incolor 4mm + PVB + vidro Cebrace Cool Lite 420 ST 4mm)
GL18	1	18.380	1.830	0.000	-	FIXO (GUARDA-CORPO)	Pele de vidro sistema "Stick Glazing" em perfil de alumínio com pintura eletrostática na cor branca 80µm, e vidro laminado refletivo 8mm (vidro float incolor 4mm + PVB + vidro Cebrace Cool Lite 420 ST 4mm)
GL19	2	12.520	3.800	0.050	-	MAX/ FIXO	Pele de vidro sistema "Stick Glazing" em perfil de alumínio com pintura eletrostática na cor branca 80µm, e vidro laminado refletivo 8mm (vidro float incolor 4mm + PVB + vidro Cebrace Cool Lite 420 ST 4mm)
GL20	1	18.380	2.200	0.000	-	FIXO (GUARDA-CORPO)	Pele de vidro sistema "Stick Glazing" em perfil de alumínio com pintura eletrostática na cor branca 80µm, e vidro laminado refletivo 8mm (vidro float incolor 4mm + PVB + vidro Cebrace Cool Lite 420 ST 4mm)
GL21	1	22.670	VAR.	0.200	-	MAX/ FIXO/ GIRO	Pele de vidro sistema "Stick Glazing" em perfil de alumínio com pintura eletrostática na cor branca 80µm, e vidro laminado refletivo 8mm (vidro float incolor 4mm + PVB + vidro Cebrace Cool Lite 420 ST 4mm)
GL22	1	15.870	VAR.	0.000	-	MAX/ FIXO	Pele de vidro sistema "Stick Glazing" em perfil de alumínio com pintura eletrostática na cor branca 80µm, e vidro laminado refletivo 8mm (vidro float incolor 4mm + PVB + vidro Cebrace Cool Lite 420 ST 4mm)
GL23	1	6.970	3.250	0.200	-	MAX/ FIXO	Pele de vidro sistema "Stick Glazing" em perfil de alumínio com pintura eletrostática na cor branca 80µm, e vidro laminado refletivo 8mm (vidro float incolor 4mm + PVB + vidro Cebrace Cool Lite 420 ST 4mm)
GL24	1	2.900	3.250	0.200	-	MAX/ FIXO	Pele de vidro sistema "Stick Glazing" em perfil de alumínio com pintura eletrostática na cor branca 80µm, e vidro laminado refletivo 8mm (vidro float incolor 4mm + PVB + vidro Cebrace Cool Lite 420 ST 4mm)
GL25	1	16.340	3.250	0.200	-	MAX/ FIXO	Pele de vidro sistema "Stick Glazing" em perfil de alumínio com pintura eletrostática na cor branca 80µm, e vidro laminado refletivo 8mm (vidro float incolor 4mm + PVB + vidro Cebrace Cool Lite 420 ST 4mm)
GL26	1	18.380	VAR.	0.000	-	FIXO (GUARDA-CORPO)	Pele de vidro sistema "Stick Glazing" em perfil de alumínio com pintura eletrostática na cor branca 80µm, e vidro laminado refletivo 8mm (vidro float incolor 4mm + PVB + vidro Cebrace Cool Lite 420 ST 4mm)
JA01	1	1.800	1.000	0.900	02	CORRER	Janela em perfil de alumínio com pintura eletrostática na cor branca 80µm, série 30, e vidro float incolor 4mm
JA02	2	0.600	0.600	1.800	01	MAX	Janela em perfil de alumínio com pintura eletrostática na cor branca 80µm, série 25, e vidro laminado incolor 3+3mm
PA01	12	0.900	2.100	0.000	01	GIRO	Porta em alumínio com pintura eletrostática na cor branca 80µm, série 30, com fechamento em lambri
PA02	2	0.900	1.700	0.100	01	GIRO	Porta em venezianas ventiladas de alumínio com pintura eletrostática branca
PA03	2	0.900	2.100	0.100	01	GIRO	Porta em venezianas ventiladas de alumínio com pintura eletrostática branca
PA04	2	1.600	2.100	0.100	02	GIRO	Porta em venezianas ventiladas de alumínio com pintura eletrostática branca
PA05	1	0.600	2.100	-	01	GIRO	Porta em venezianas ventiladas de alumínio com pintura eletrostática branca
PA06	4	1.800	2.100	0.000	02	GIRO	Porta em venezianas ventiladas de alumínio com pintura eletrostática branca
PCF1	22	1.100	2.100	0.000	01	GIRO	Porta corta-fogo em chapa de aço galvanizado na cor prata com barras antipânico na cor vermelha
PCF2	20	1.600	2.100	0.000	02	GIRO	Porta corta-fogo em chapa de aço galvanizado na cor prata com visor e com barras antipânico na cor vermelha
PCF3	2	1.200	2.100	0.000	02	GIRO	Porta corta-fogo em chapa de aço galvanizado na cor prata com visor e com barras antipânico na cor vermelha
PCF4	4	1.800	2.100	0.000	02	GIRO	Porta corta-fogo acústica industrializada Rw45dB na cor prata com barras antipânico na cor vermelha
PCF5	1	1.800	2.100	0.000	02	GIRO	Porta corta-fogo acústica industrializada Rw45dB na cor prata com barras antipânico na cor vermelha
PCF6	1	1.400	2.100	0.000	02	GIRO	Porta corta-fogo acústica industrializada Rw45dB na cor prata com barras antipânico na cor vermelha
PCF7	4	2.000	2.100	0.000	02	GIRO	Porta corta-fogo acústica industrializada Rw45dB na cor prata com barras antipânico na cor vermelha
PCF8	2	1.100	2.100	0.000	01	GIRO	Porta corta-fogo acústica industrializada Rw45dB na cor prata com barras antipânico na cor vermelha
PE01	6	1.000	2.100	0.000	02	GIRO	Porta acústica metálicas duplas, modelo 40db, ref: Somax trata Acústica ou similar técnico
PE02	2	1.600	2.100	0.000	02	GIRO	Porta acústica metálicas duplas, modelo 40db, ref: Somax trata Acústica ou similar técnico com barras antipânico
PE03	2	1.600	2.100	0.000	02	GIRO	Porta acústica metálicas duplas, modelo 40db, ref: Somax trata Acústica ou similar técnico
PF01	1	14.630	4.120	0.000	-	ENROLAR	Porta de enrolar de aço galvanizado a fogo, com batente em chapa dobrada de aço 18 com pintura em esmalte sintético na cor branco
PF02	1	3.600	2.400	0.000	-	ENROLAR	Porta de enrolar de aço galvanizado a fogo, com batente em chapa dobrada de aço 18 com pintura em esmalte sintético na cor branco
PF03	3	1.800	1.950	0.000	-	GIRO	Portão em barras de alumínio, Ø=1/2", e estrutura em perfil de alumínio, #=(4x4)cm
PF04	3	2.250	1.950	0.000	-	GIRO	Portão em barras de alumínio, Ø=1/2", e estrutura em perfil de alumínio, #=(4x4)cm
PM01	269	0.800	2.100	0.000	01	GIRO	Porta em madeira laminada sólida na cor branco fosco
PM02	27	0.900	2.100	0.000	01	GIRO	Porta em madeira laminada sólida na cor branco fosco
PM03	33	0.900	2.100	0.000	01	GIRO	Porta em madeira laminada sólida na cor branco fosco e barras acessíveis em aço inox
PM04	1	1.100	2.100	0.000	01	GIRO	Porta em madeira laminada sólida na cor branco fosco
PM05	90	1.200	2.100	0.000	02	GIRO	Porta em madeira laminada sólida na cor branco fosco
PM06	2	1.400	2.100	0.000	02	GIRO	Porta em madeira laminada sólida na cor branco fosco
PM07	30	1.600	2.100	0.000	02	GIRO	Porta em madeira laminada sólida na cor branco fosco
PM08	2	0.700	2.100	0.000	01	GIRO	Porta em madeira laminada sólida na cor branco fosco
PV01	1	1.600	2.400	0.000	02	GIRO	Porta em vidro temperado incolor 10mm e ferragens e puxador em aço inox com mola de piso
PV02	1	5.200	2.400	0.000	02	GIRO	Porta em vidro incolor resistente ao fogo e ferragens e puxador em aço inox com mola de piso
PV03	1	3.120	2.400	0.000	02	GIRO	Porta em vidro incolor resistente ao fogo e ferragens e puxador em aço inox com mola de piso
PV04	1	5.350	2.100	0.000	02	GIRO	Porta em vidro incolor resistente ao fogo e ferragens e puxador em aço inox com mola de piso
PV05	1	5.820	2.100	0.000	02	GIRO	Porta em vidro incolor resistente ao fogo e ferragens e puxador em aço inox com mola de piso
V01	1	2.000	1.000	1.100	01	FIXO	Visor com perfil de alumínio com pintura eletrostática branca com vidro 8mm incolor e temperado
V02	2	2.300	1.000	1.100	01	FIXO	Visor com perfil de alumínio com pintura eletrostática branca com vidro 8mm incolor e temperado
V03	6	2.600	1.000	1.100	01	FIXO	Visor com perfil de alumínio com pintura eletrostática branca com vidro 8mm incolor e temperado
V04	1	3.130	1.600	0.500	01	FIXO	Visor com perfil de alumínio com pintura eletrostática branca e vidro resistente ao fogo
V05	1	2.750	1.600	0.500	01	FIXO	Visor com perfil de alumínio com pintura eletrostática branca e vidro resistente ao fogo
VZ01	12	5.650	0.600	2.300	06	FIXO	Veneziana industrial tipo comovent com aletas em PVC na cor branca

Revisão	Data	Modificações	Autor
00	AGO/2024	Emissão inicial	Lara

OBSERVAÇÕES:
1. **Quaisquer dúvidas ou modificações deverão ser comunicadas ao arquiteto previamente.**
2. **Todas as medidas devem ser conferidas no local**
3. **Este projeto é de propriedade intelectual da UFC sendo proibido o seu uso ou reprodução não autorizados.**

UNIVERSIDADE FEDERAL DO CEARÁ
SUP. DE INFRAESTRUTURA E GESTÃO AMBIENTAL
Av. Mister Hull s/n, Bloco 301 / Campus do Pici / Tel.: 3366-9550 / 3366-9551

COORDENADORIA DE PROJETOS E OBRAS | DIVISÃO DE ESTUDOS E PROJETOS

Local: Rua dos Tabajaras, S/N, Praia de Iracema - Fortaleza - CE
Bloco: IRC-001 **Unidade:** Labomar/ CTCN **Campus:** CAMPUS IRACEMA

Disciplina: ARQUITETURA
Serviço: REFORMA
Área total intervenç.: 35.254,56m²
Autor do projeto: LARA SILVA LIMA
CAU: RNP 02923862309
Desenvolv.: LARA SILVA
Rev.: 00
Etapa: ANTEPROJETO
Nº processo SEI: 23067.033538/2024-15
Folha: A1EST (840 x 594mm)
Data: AGO/2024
Conteúdo:
Escala:
Prancha:

PLANTA BAIXA 2º PAVIMENTO - SETOR 01

31/53

FOLHA PADRÃO A1 – NBR-10.068

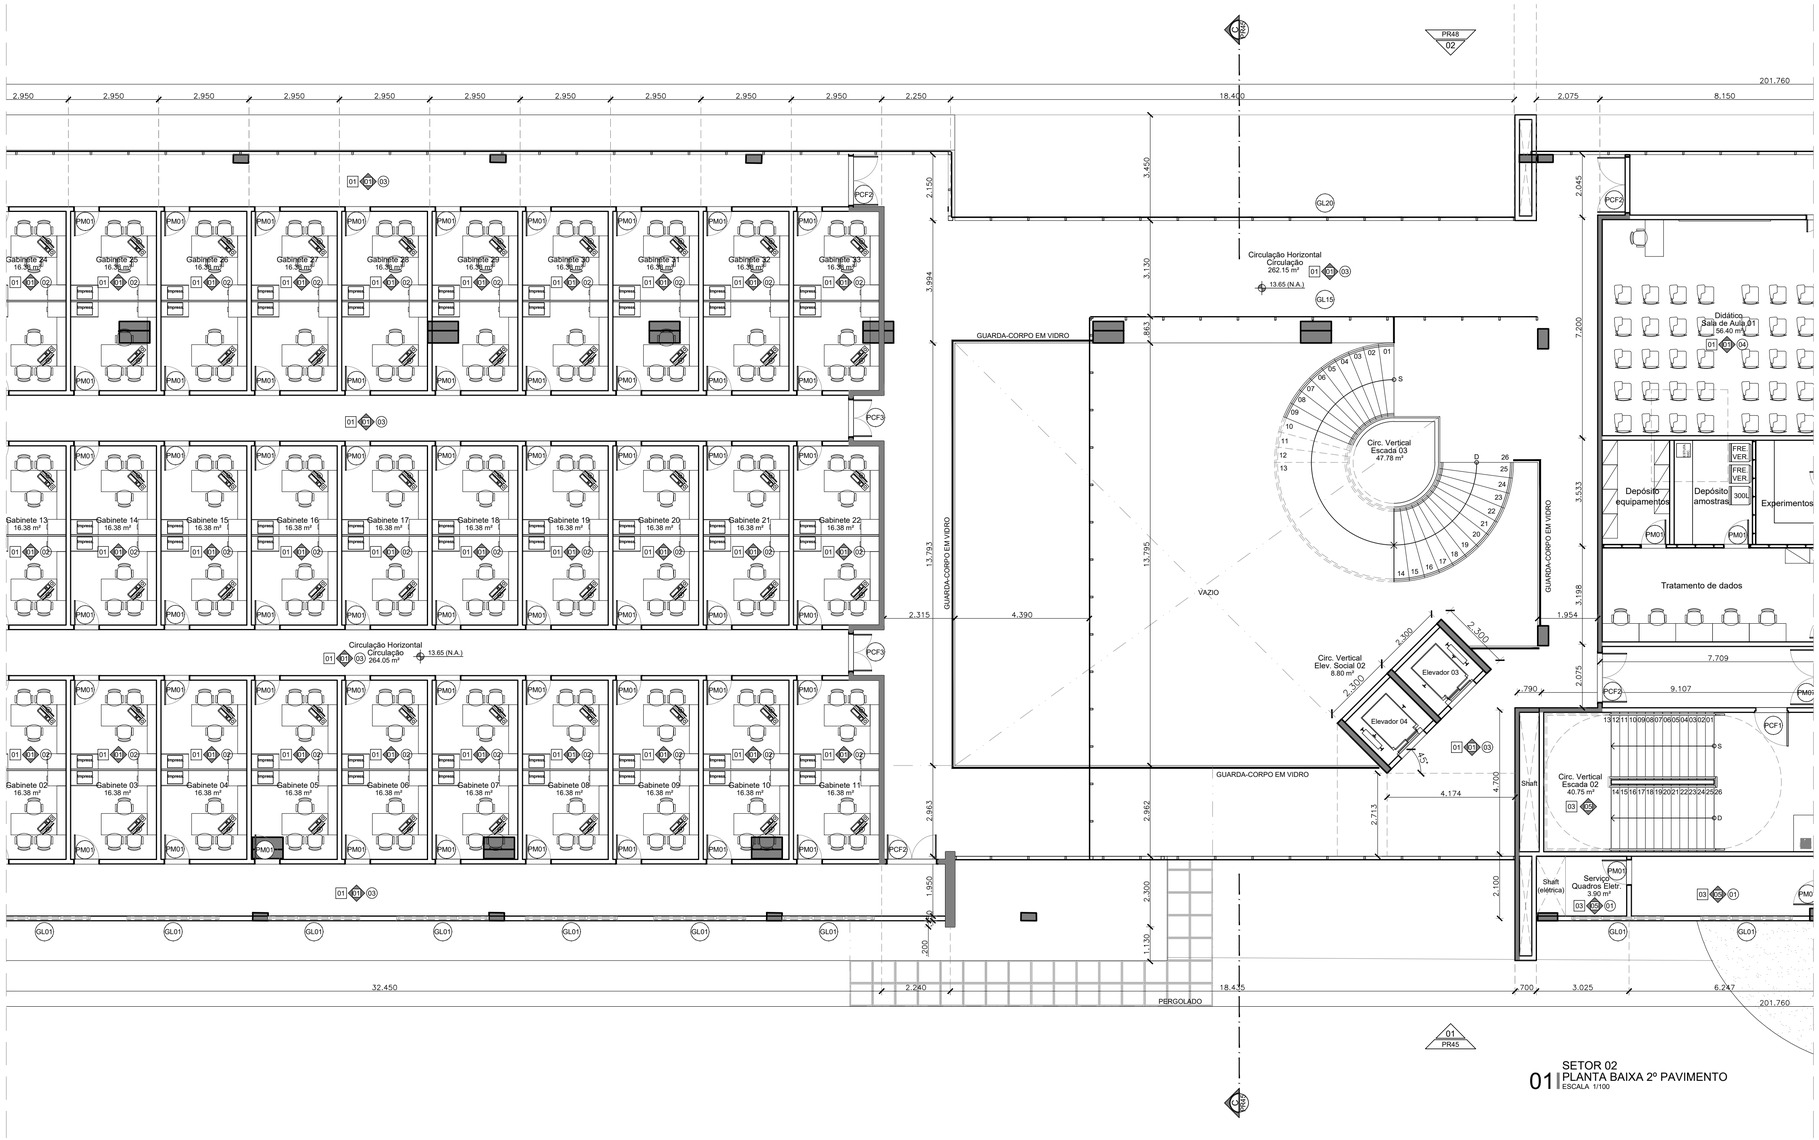

QUADRO DE REVESTIMENTOS

PISO

01	PORCELANATO 90 x 90cm ACETINADO RETIFICADO, LINHA KHALI OFF WHITE, COEFICIENTE ATRITO ≥ 0,42, PEI 5, ELIANE OU SIMILAR TÉCNICO. RODAPÉ EM CERÂMICA MONOPOROSA MATE RETIFICADO 30 x 90cm, LINHA KHALI OFF WHITE, PEI 5, EM TODOS OS AMBIENTES COM PAREDES COM PINTURA
02	PORCELANATO 87,7x87,7cm ACABAMENTO NATURAL RETIFICADO, LINHA DOWNTOWN HD WH, COEFICIENTE DE ATRITO: >0,4, PEI 6, PORTINARI OU SIMILAR TÉCNICO. REJUNTE EPÓXI PALHA
03	PISO INDUSTRIAL 15 mm AGREGADO MINERAL E ENDURECEDOR DE SUPERFÍCIE, ACABAMENTO POLIDO E JUNTAS PLÁSTICAS 3 x 15 mm A CADA 1,20m COM RODAPÉ MOLDADO IN LOCO
04	PISO EM TÁBUA CORRIDA DE TAUARÍ, PRANCHAS COM E=5CM, SELADOR COM ACABAMENTO FOSCO, RODAPÉ DO MESMO MATERIAL 11x1,5cm
05	CARPETE MODULAR 50x50cm, LINHA ASTRAL MB 409 - PERSEUS, BELGOTEX OU SIMILAR TÉCNICO
06	GRANITO CINZA OURO BRANCO, e=2 cm, COM ACABAMENTO DE SUPERFÍCIE E LEVIGADO PARA ESCADAS INTERNAS
07	PISO INTERTRAVADO EM CONCRETO 10x20x4cm, TIPO TIJOLINHO PARA TRÁFEGO LEVE NA COR CINZA
08	PISO INTERTRAVADO, UNISTEIN 16 FACES, VIBRO-PRENSADO PARA ALTO TRÁFEGO, 35MPa 8cm NA COR CINZA NATURAL OU SIMILAR
09	ÁREA PERMEÁVEL COM FORRAÇÃO VEGETAL (VER PROJETO DE PAISAGISMO)
10	PISO EM CONCRETO ARMADO COM MALHA RETANGULAR, APLICAÇÃO ÚMIDO SOBRE ÚMIDO, JUNTA SERRADA EM VOLTA DOS PILARES, PROCESSO DE SALGAMENTO COM SELANTE E ENDURECEDOR DE SUPERFÍCIE, POLIDO. SINALIZAÇÃO VIÁRIA EM TEXTURA EPÓXI CORES CONFORME PROJ. ESPECÍFICO
11	PISO EM CONCRETO COM ACABAMENTO DESEMPENADO PIGMENTADO NA COR NATURAL E JUNTAS SECAS DE DILATAÇÃO A CADA 1.50m.
12	CERÂMICA ACETINADA Bilb 45x45cm COR BRANCA, COEFICIENTE ATRITO: >0.4, CARGO PLUS WHITE ELIANE OU SIMILAR TÉCNICO

PAREDE e FACHADA

01	PINTURA ACRÍLICA PREMIUM SUPER LAVÁVEL, ACABAMENTO FOSCO, COR BRANCA, LINHA METALATEX, FAB.: SHERWIN WILLIANS OU SIMILAR TÉCNICO
02	TEXTURA ACRÍLICA APLICADA COM ROLO DE TEXTURAR, COR: BRANCO, FAB.: SHERWIN WILLIAMS, OU SIMILAR TÉCNICO.
03	CERÂMICA MONOPOROSA 29,1x87,7cm ACABAMENTO RETIFICADO, USO 1, LINHA WHITE PLAIN MATTE (55340) PORTINARI OU SIMILAR TÉCNICO, REJUNTE BRANCO
04	PORCELANATO BRANCO ACETINADO RETIFICADO 58,4 x 58,4cm, Bla. COEFICIENTE ATRITO < 0.4, PEI 6, COFBia < 0,5%, CRup> 1300N, GA/GLB, CLASSE 3, e=9,5mm - LOFT WH PORTINARI COD.: 55570, OU SIMILAR TÉCNICO, ATÉ H= 1,80 m + PAREDE 01.
05	PINTURA ACRÍLICA ACETINADA NA COR BRANCA, SUVINIL TOQUE DE LUZ, LINHA PREMIUM OU SIMILAR TÉCNICO
06	COMBINADO DE REVESTIMENTO DE MADEIRA SOBRE PERFIS DE AÇO GALVANIZADO TIPO NEXACUSTIC OU SIMILAR (FRISADO 8 PADRÃO MILANO + LISO CAPRI) COM LÃ MINERAL 50mm, DENSIDADE ≥ 30kg/m³ NA CAVIDADE
07	CERAMICA TELADA ESMALTADA 10 x 10 cm, RESIST. MANCHAS CLASSE 5, CRup ≥ 700 N, RQ GA/GLA, Bib, LINHA ÔNIX COR LINX (OM-5031), JUNTA RETA, REJUNTE EPOXI BRANCO 2 mm, FIXAÇÃO COM ARGAMASSA COLANTE, ATLAS OU SIMILAR TÉCNICO
08	PORCELANATO BRANCO ACETINADO RETIFICADO 120 x 120cm, Bla, CRup ≥ 2500N, COEFICIENTE ATRITO ≥ 0,4, CLASSE GA/GLB, LINHA SAMPA, DECORTILES OU SIMILAR TÉCNICO; FIXAÇÃO COM SISTEMA OCULTO DE INSERTS METÁLICOS, MONTANTES COM CANTONEIRAS, CHUMBADORES E ACESSÓRIOS EM AÇO INOX 316, AFASTAMENTO 10cm. FABRICANTE ELIANE OU SIMILAR TÉCNICO
09	PORCELANATO CINZA ACETINADO RETIFICADO 120 x 120cm, Bla. CRup ≥ 2500N, COEFICIENTE ATRITO ≥ 0,4, CLASSE GA/GLB, LINHA SAMPA, DECORTILES OU SIMILAR TÉCNICO; FIXAÇÃO COM SISTEMA OCULTO DE INSERTS METÁLICOS, MONTANTES COM CANTONEIRAS, CHUMBADORES E ACESSÓRIOS EM AÇO INOX 316, AFASTAMENTO 10cm. FABRICANTE ELIANE OU SIMILAR TÉCNICO
10	CERAMICA TELADA ESMALTADA 10 x 10 cm, RESIST. MANCHAS CLASSE 5, CRup ≥ 700 N, RQ GA/GLA, Bib, LINHA ÔNIX COR GLACIAL (OB-5233), JUNTA RETA, REJUNTE EPOXI BRANCO 2 mm, FIXAÇÃO COM ARGAMASSA COLANTE, ATLAS OU SIMILAR TÉCNICO
11	SISTEMA DE WALLFRAME + BRISES VERTICAIS SM75 COM PINTURA COIL COATHING NA COR OCRE, SULMETAIS OU SIMILAR TÉCNICO
12	CONCRETO APARENTE
13	PERGOLADO COM ESTRUTURA EM AÇO COM PINTURA ELETROSTÁTICA NA COR BRONZE
14	PERGOLADO PRÉ-MOLDADO EM CONCRETO, FIXADO NA VERTICAL + PAREDE 05
15	CERÂMICA ACETINADA Bil, 45x45cm FORMA BRANCO ELIANE OU SIMILAR TÉCNICO
16	COMBINADO DE LÃ DE PET TRISOFT IR 50mm + CHAPA ST 12.5mm + LÃ DE PET IR 50mm + CHAPA DE GESSO ACARTONADO 12.5mm, CLEANEO KNAUF OU SIMILAR TÉCNICO, ATÉ O FORRO

TETO

01	LAJE EM CONCRETO COM ACABAMENTO EM TEXTURA ACRÍLICA NA COR BRANCA SUVINIL OU EQUIVALENTE TÉCNICO
02	FORRO GESSO ACARTONADO ESTRUTURADO MONOLÍTICO, e=12,5mm, 1200 mm, COM PERFIL DE AÇO GALVANIZADO COM PINTURA LATEX PVA BRANCA, TIPO KNAUF D112 UNIDIRECIONAL FGE F47 OU SIMILAR TÉCNICO
03	FORRO DE GESSO ACARTONADO REMOVÍVEL (FGR) 6,5mm COM PELÍCULA DE PVC COM PERFIL T EM AÇO GALVANIZADO NA COR BRANCA 625x625mm KNAUF TECHNIFORRO BORDA QUADRADA OU SIMILAR TÉCNICO
04	FORRO MODULAR DE FIBRA MINERAL 16 mm, BORDA TEGULAR, NRC = 0.55 , CAC > 32 dB, 625 x 625 mm, PINTURA VINILICA DE FABRICA NA COR BRANCA, COM PERFIL T EM AÇO GALVANIZADO COM PINTURA EM POLIESTER NA COR BRANCA ARMSTRONG FINE FISSURED OU SIMILAR TÉCNICO
05	LAJE EM CONCRETO APARENTE
06	FORRO MODULAR DE FIBRA MINERAL 19 mm, 62.5x62.5cm, aw= 1.00, NRC 0.90, COR PRETA, BORDA SK, PERFIL APARENTE, THERMATEX ALPHA DA AMF OU SIMILAR TÉCNICO
07	LAJE EM CONCRETO COM ACABAMENTO EM TEXTURA ACRÍLICA NA COR PRETO SUVINIL OU EQUIVALENTE TÉCNICO
08	FORRO DE GESSO ABSORVENTE DE CHAPA PERFURADA + FORRO DE DRYWALL DE CHAPA SIMPLES
09	FORRO EM RIPADOS COMPOSTOS DE MADEIRA ECOLÓGICA E POLIETILEO DE ALTA DENSISADE, LINHA ARKOWOOD EP, ARKOS OU SIMILAR TÉCNICO
10	NÚVEM ACÚSTICA IR50 QUADRADA 600 x 600mm, ESPESSURA 50mm,W-NRC 0,92 E 0,98, LINHA DECOR TRISOFT OU SIMILAR TÉCNICO

MATERIAIS EXTERNOS

01	GUARDA-CORPO EM TUBOS DE AÇO INOX POLIDO AISI 316, Ø=2". UTILIZAR ONDE HOUVER RAMPAS
02	CORRIMÃO DUPLA ALTURA EM TUBOS DE AÇO INOX POLIDO AISI 316, Ø=1 ½"

NOTAS EXTRAS:

1. A escada helicoidal localizada no átrio central terá fechamento em brise B40 60mm, e pintura coil coating na cor ocre, Sulmetais ou similar técnico;
2. O guarda-corpo será em sistema autoportante grandline free view com pintura eletrostática branca e vidro laminado e temperado 10+10, incolor;
3. Todas as peças metálicas da fachada ventilada deverão ser em aço inox 316.

LEGENDA DE ALVENARIAS / DIVISÓRIAS

DRYWALL KNAUF W111 115/90 OU SIMILAR TÉCNICO COM MONTANTES DUPLOS A CADA 40cm COM DUAS CHAPAS STANDARD DE 12,5mm DE CADA LADO, E MANTA DE LÃ DE POLIESTER TRISOFT IL100mm (100mm COM DENSIDADE 15kg/m³). USAR NO TÉRREO, 1º PAVIMENTO E 2º PAVIMENTO.

DRYWALL KNAUF W112 140/90 OU SIMILAR TÉCNICO, COM MONTANTE DUPLOS A CADA 40cm COM DUAS CHAPAS STANDARD DE 12,5mm DE CADA LADO, E MANTA DE LÃ DE POLIESTER TRISOFT IL (100mm COM DENSIDADE 15kg/m³). USAR NO SUBSOLO.

OBS: QUANDO HOUVER REVESTIMENTO CERÂMICO NAS PAREDES, DEVE-SE USAR CHAPA HIDRÓFUGA RU (COM BASE IMPERMEÁVEL E SELANTE ELASTOMÉRICO NOS FUROS DAS INSTALAÇÕES).

BLOCO DE CONCRETO B39 (140x190x390mm) LxHxC

ESTRUTURA EM CONCRETO

COMPARTIMENTAÇÃO HORIZONTAL

NOTAS:

1. Todas as medidas devem ser confirmadas no local;
2. As dimensões estão cotadas no eixo das alvenarias (desenhada em osso) e cantos de estruturas (existente) em osso;
3. Prever reforço interno no Drywall para fixação de bancadas e louças conforme orientação do fabricante;
4. Os drywalls foram utilizados com as especificações técnicas da marca Knauf para a realização dos desenhos técnicos, entretanto pode ser utilizado qualquer outra marca disponível no mercado, desde que atenda às especificações estabelecidas em projeto;
5. Os drywalls serão instalados apenas quando pisos e paredes do seu entorno já estiverem com seus revestimentos finais aplicados e deverão ser executados até o fundo da laje;
6. Todas as bancadas de laboratórios serão em Polimetilmetacrilato, tipo Corian ou similar técnico na cor branco; Com excessão das áreas de bancadas que tiverem tanques (indicados em planta) que serão em aço inox 304;
7. As bancadas de copas, banheiros, sanitários, vestiários e refeitório, assim como peitoris de janelas, guichês e visores, bem como balcões de atendimento serão em granito cinza ouro branco;

QUADRO DE ESQUADRIAS

NOM	QTDE	LARG	ALT	PEIT	FLS	MOV	DESCRIÇÃO
CB01	4	2.000	0.800	1.000	-	FIXO	Cobogó antichuva tipo veneziana, 30 x 40 cm, de argamassa prensada com Pintura acrílica cor branco neve
CB02	11	1.800	0.800	1.300	-	FIXO	Cobogó antichuva tipo veneziana, 30 x 40 cm, de argamassa prensada com pintura acrílica cor branco, Neores SIC
GC01	1	2.000	1.000	1.100	02	GUILHOT	Guichê em caixilho de aluminio natural e vidro laminado (3+3mm) + float incolor
GC02	1	3.000	1.000	VAR	01	FIXO	Guichê em caixilho de aluminio natural e vidro laminado (3+3mm) + float incolor
GL01	79	3.000	1.200	2.100	-	MAX	Pele de vidro sistema "Stick Glazing" em perfil de aluminio com pintura eletrostática na cor branca 80µm, e vidro laminado refletivo 8mm (vidro float incolor 4mm + PVB + vidro Cebrace Cool Lite 420 ST 4mm)
GL02	1	0.900	1.200	2.100	-	MAX	Pele de vidro sistema "Stick Glazing" em perfil de aluminio com pintura eletrostática na cor branca 80µm, e vidro laminado refletivo 8mm (vidro float incolor 4mm + PVB + vidro Cebrace Cool Lite 420 ST 4mm)
GL03	2	3.750	3.300	-	-	GIRO/ FIXO	Pele de vidro sistema "Stick Glazing" em perfil de aluminio com pintura eletrostática na cor branca 80µm, e vidro laminado refletivo 8mm (vidro float incolor 4mm + PVB + vidro Cebrace Cool Lite 420 ST 4mm)
GL04	1	4.200	0.700	2.600	-	MAX	Pele de vidro sistema "Stick Glazing" em perfil de aluminio com pintura eletrostática na cor branca 80µm, e vidro laminado refletivo 8mm (vidro float incolor 4mm + PVB + vidro Cebrace Cool Lite 420 ST 4mm)
GL05	1	3.000	3.300	-	-	GIRO/ FIXO	Pele de vidro sistema "Stick Glazing" em perfil de aluminio com pintura eletrostática na cor branca 80µm, e vidro laminado refletivo 8mm (vidro float incolor 4mm + PVB + vidro Cebrace Cool Lite 420 ST 4mm)
GL06	1	7.160	0.700	2.600	-	MAX	Pele de vidro sistema "Stick Glazing" em perfil de aluminio com pintura eletrostática na cor branca 80µm, e vidro laminado refletivo 8mm (vidro float incolor 4mm + PVB + vidro Cebrace Cool Lite 420 ST 4mm)
GL07	1	5.570	0.700	2.600	-	MAX	Pele de vidro sistema "Stick Glazing" em perfil de aluminio com pintura eletrostática na cor branca 80µm, e vidro laminado refletivo 8mm (vidro float incolor 4mm + PVB + vidro Cebrace Cool Lite 420 ST 4mm)
GL08	1	3.750	0.700	2.600	-	MAX	Pele de vidro sistema "Stick Glazing" em perfil de aluminio com pintura eletrostática na cor branca 80µm, e vidro laminado refletivo 8mm (vidro float incolor 4mm + PVB + vidro Cebrace Cool Lite 420 ST 4mm)
GL09	1	71.920	2.980	0.750	-	MAX/ FIXO	Pele de vidro sistema "Stick Glazing" em perfil de aluminio com pintura eletrostática na cor branca 80µm, e vidro laminado refletivo 8mm (vidro float incolor 4mm + PVB + vidro Cebrace Cool Lite 420 ST 4mm)
GL10	1	98.760	12.640	0.750	-	MAX/ FIXO	Pele de vidro sistema "Stick Glazing" em perfil de aluminio com pintura eletrostática na cor branca 80µm, e vidro laminado refletivo 8mm (vidro float incolor 4mm + PVB + vidro Cebrace Cool Lite 420 ST 4mm)
GL11	1	11.050	12.640	0.750	-	MAX/ FIXO	Pele de vidro sistema "Stick Glazing" em perfil de aluminio com pintura eletrostática na cor branca 80µm, e vidro laminado refletivo 8mm (vidro float incolor 4mm + PVB + vidro Cebrace Cool Lite 420 ST 4mm)
GL12	1	24.200	12.640	0.750	-	MAX/ FIXO	Pele de vidro sistema "Stick Glazing" em perfil de aluminio com pintura eletrostática na cor branca 80µm, e vidro laminado refletivo 8mm (vidro float incolor 4mm + PVB + vidro Cebrace Cool Lite 420 ST 4mm)
GL13	1	18.285	15.620	0.200	-	MAX/ FIXO	Pele de vidro sistema "Stick Glazing" em perfil de aluminio com pintura eletrostática na cor branca 80µm, e vidro laminado refletivo 8mm (vidro float incolor 4mm + PVB + vidro Cebrace Cool Lite 420 ST 4mm)
GL14	1	17.780	13.660	0.200	-	MAX/ FIXO	Pele de vidro sistema "Stick Glazing" em perfil de aluminio com pintura eletrostática na cor branca 80µm, e vidro laminado refletivo 8mm (vidro float incolor 4mm + PVB + vidro Cebrace Cool Lite 420 ST 4mm)
GL15	3	14.340	3.660	0.200	-	MAX/ FIXO	Pele de vidro sistema "Stick Glazing" em perfil de aluminio com pintura eletrostática na cor branca 80µm, e vidro laminado refletivo 8mm (vidro float incolor 4mm + PVB + vidro Cebrace Cool Lite 420 ST 4mm)
GL16	1	73.200	10.450	0.000	-	MAX/ FIXO	Pele de vidro sistema "Stick Glazing" em perfil de aluminio com pintura eletrostática na cor branca 80µm, e vidro laminado refletivo 8mm (vidro float incolor 4mm + PVB + vidro Cebrace Cool Lite 420 ST 4mm)
GL17	1	2.150	10.450	0.000	-	FIXO	Pele de vidro sistema "Stick Glazing" em perfil de aluminio com pintura eletrostática na cor branca 80µm, e vidro laminado refletivo 8mm (vidro float incolor 4mm + PVB + vidro Cebrace Cool Lite 420 ST 4mm)
GL18	1	18.380	1.830	0.000	-	FIXO (GUARDA-CORPO)	Pele de vidro sistema "Stick Glazing" em perfil de aluminio com pintura eletrostática na cor branca 80µm, e vidro laminado refletivo 8mm (vidro float incolor 4mm + PVB + vidro Cebrace Cool Lite 420 ST 4mm)
GL19	2	12.520	3.800	0.050	-	MAX/ FIXO	Pele de vidro sistema "Stick Glazing" em perfil de aluminio com pintura eletrostática na cor branca 80µm, e vidro laminado refletivo 8mm (vidro float incolor 4mm + PVB + vidro Cebrace Cool Lite 420 ST 4mm)
GL20	1	18.380	2.200	0.000	-	FIXO (GUARDA-CORPO)	Pele de vidro sistema "Stick Glazing" em perfil de aluminio com pintura eletrostática na cor branca 80µm, e vidro laminado refletivo 8mm (vidro float incolor 4mm + PVB + vidro Cebrace Cool Lite 420 ST 4mm)
GL21	1	22.670	VAR.	0.200	-	MAX/ FIXO/ GIRO	Pele de vidro sistema "Stick Glazing" em perfil de aluminio com pintura eletrostática na cor branca 80µm, e vidro laminado refletivo 8mm (vidro float incolor 4mm + PVB + vidro Cebrace Cool Lite 420 ST 4mm)
GL22	1	15.870	VAR.	0.000	-	MAX/ FIXO	Pele de vidro sistema "Stick Glazing" em perfil de aluminio com pintura eletrostática na cor branca 80µm, e vidro laminado refletivo 8mm (vidro float incolor 4mm + PVB + vidro Cebrace Cool Lite 420 ST 4mm)
GL23	1	6.970	3.250	0.200	-	MAX/ FIXO	Pele de vidro sistema "Stick Glazing" em perfil de aluminio com pintura eletrostática na cor branca 80µm, e vidro laminado refletivo 8mm (vidro float incolor 4mm + PVB + vidro Cebrace Cool Lite 420 ST 4mm)
GL24	1	2.900	3.250	0.200	-	MAX/ FIXO	Pele de vidro sistema "Stick Glazing" em perfil de aluminio com pintura eletrostática na cor branca 80µm, e vidro laminado refletivo 8mm (vidro float incolor 4mm + PVB + vidro Cebrace Cool Lite 420 ST 4mm)
GL25	1	16.340	3.250	0.200	-	MAX/ FIXO	Pele de vidro sistema "Stick Glazing" em perfil de aluminio com pintura eletrostática na cor branca 80µm, e vidro laminado refletivo 8mm (vidro float incolor 4mm + PVB + vidro Cebrace Cool Lite 420 ST 4mm)
GL26	1	18.380	VAR.	0.000	-	FIXO (GUARDA-CORPO)	Pele de vidro sistema "Stick Glazing" em perfil de aluminio com pintura eletrostática na cor branca 80µm, e vidro laminado refletivo 8mm (vidro float incolor 4mm + PVB + vidro Cebrace Cool Lite 420 ST 4mm)
JA01	1	1.800	1.000	0.900	02	CORRER	Janela em perfil de aluminio com pintura eletrostática na cor branca 80µm, série 30, e vidro float incolor 4mm
JA02	2	0.600	0.600	1.800	01	MAX	Janela em perfil de aluminio com pintura eletrostática na cor branca 80µm, série 25, e vidro laminado incolor 3+3mm
PA01	12	0.900	2.100	0.000	01	GIRO	Porta em aluminio com pintura eletrostática na cor branca 80µm, série 30, com fechamento em lambri
PA02	2	0.900	1.700	0.100	01	GIRO	Porta em venezianas ventiladas de aluminio com pintura eletrostática branca
PA03	2	0.900	2.100	0.100	01	GIRO	Porta em venezianas ventiladas de aluminio com pintura eletrostática branca
PA04	2	1.600	2.100	0.100	02	GIRO	Porta em venezianas ventiladas de aluminio com pintura eletrostática branca
PA05	1	0.600	2.100	-	01	GIRO	Porta em venezianas ventiladas de aluminio com pintura eletrostática branca
PA06	4	1.800	2.100	0.000	02	GIRO	Porta em venezianas ventiladas de aluminio com pintura eletrostática branca
PCF1	22	1.100	2.100	0.000	01	GIRO	Porta corta-fogo em chapa de aço galvanizado na cor prata com barras antipânico na cor vermelha
PCF2	20	1.600	2.100	0.000	02	GIRO	Porta corta-fogo em chapa de aço galvanizado na cor prata com visor e com barras antipânico na cor vermelha
PCF3	2	1.200	2.100	0.000	02	GIRO	Porta corta-fogo em chapa de aço galvanizado na cor prata com visor e com barras antipânico na cor vermelha
PCF4	4	1.800	2.100	0.000	02	GIRO	Porta corta-fogo acústica industrializada Rw245dB na cor prata com barras antipânico na cor vermelha
PCF5	1	1.800	2.100	0.000	02	GIRO	Porta corta-fogo acústica industrializada Rw245dB na cor prata com barras antipânico na cor vermelha
PCF6	1	1.400	2.100	0.000	02	GIRO	Porta corta-fogo acústica industrializada Rw245dB na cor prata com barras antipânico na cor vermelha
PCF7	4	2.000	2.100	0.000	02	GIRO	Porta corta-fogo acústica industrializada Rw245dB na cor prata com barras antipânico na cor vermelha
PCF8	2	1.100	2.100	0.000	01	GIRO	Porta corta-fogo acústica industrializada Rw245dB na cor prata com barras antipânico na cor vermelha
PE01	6	1.000	2.100	0.000	02	GIRO	Porta acústica metálicas duplas, modelo 40db, ref: Somax trata Acústica ou similar técnico
PE02	2	1.600	2.100	0.000	02	GIRO	Porta acústica metálicas duplas, modelo 40db, ref: Somax trata Acústica ou similar técnico com barras antipânico
PE03	2	1.600	2.100	0.000	02	GIRO	Porta acústica metálicas duplas, modelo 40db, ref: Somax trata Acústica ou similar técnico
PF01	1	14.630	4.120	0.000	-	ENROLAR	Porta de enrolar de aço galvanizado a fogo, com batente em chapa dobrada de aço 18 com pintura em esmalte sintético na cor branco
PF02	1	3.600	2.400	0.000	-	ENROLAR	Porta de enrolar de aço galvanizado a fogo, com batente em chapa dobrada de aço 18 com pintura em esmalte sintético na cor branco
PF03	3	1.800	1.950	0.000	-	GIRO	Portão em barras de aluminio, Ø=1/2", e estrutura em perfil de aluminio, #=(4x4)cm
PF04	3	2.250	1.950	0.000	-	GIRO	Portão em barras de aluminio, Ø=1/2", e estrutura em perfil de aluminio, #=(4x4)cm
PM01	269	0.800	2.100	0.000	01	GIRO	Porta em madeira laminada sólida na cor branco fosco
PM02	27	0.900	2.100	0.000	01	GIRO	Porta em madeira laminada sólida na cor branco fosco
PM03	33	0.900	2.100	0.000	01	GIRO	Porta em madeira laminada sólida na cor branco fosco e barras acessíveis em aço inox
PM04	1	1.100	2.100	0.000	01	GIRO	Porta em madeira laminada sólida na cor branco fosco
PM05	90	1.200	2.100	0.000	02	GIRO	Porta em madeira laminada sólida na cor branco fosco
PM06	2	1.400	2.100	0.000	02	GIRO	Porta em madeira laminada sólida na cor branco fosco
PM07	30	1.600	2.100	0.000	02	GIRO	Porta em madeira laminada sólida na cor branco fosco
PM08	2	0.700	2.100	0.000	01	GIRO	Porta em madeira laminada sólida na cor branco fosco
PV01	1	1.600	2.400	0.000	02	GIRO	Porta em vidro temperado incolor 10mm e ferragens e puxador em aço inox com mola de piso
PV02	1	5.200	2.400	0.000	02	GIRO	Porta em vidro incolor resistente ao fogo e ferragens e puxador em aço inox com mola de piso
PV03	1	3.120	2.400	0.000	02	GIRO	Porta em vidro incolor resistente ao fogo e ferragens e puxador em aço inox com mola de piso
PV04	1	5.350	2.100	0.000	02	GIRO	Porta em vidro incolor resistente ao fogo e ferragens e puxador em aço inox com mola de piso
PV05	1	5.820	2.100	0.000	02	GIRO	Porta em vidro incolor resistente ao fogo e ferragens e puxador em aço inox com mola de piso
V01	1	2.000	1.000	1.100	01	FIXO	Visor com perfil de aluminio com pintura eletrostática branca com vidro 8mm incolor e temperado
V02	2	2.300	1.000	1.100	01	FIXO	Visor com perfil de aluminio com pintura eletrostática branca com vidro 8mm incolor e temperado
V03	6	2.600	1.000	1.100	01	FIXO	Visor com perfil de aluminio com pintura eletrostática branca com vidro 8mm incolor e temperado
V04	1	3.130	1.600	0.500	01	FIXO	Visor com perfil de aluminio com pintura eletrostática branca e vidro resistente ao fogo
V05	1	2.750	1.600	0.500	01	FIXO	Visor com perfil de aluminio com pintura eletrostática branca e vidro resistente ao fogo
VZ01	12	5.650	0.600	2.300	06	FIXO	Veneziana industrial tipo comovent com aletas em PVC na cor branca

Revisão	Data	Modificações	Autor
00	AGO/2024	Emissão inicial	Lara

OBSERVAÇÕES:

1. **Qualsquer dúvidas ou modificações deverão ser comunicadas ao arquiteto previamente.**
2. **Todas as medidas devem ser conferidas no local**
3. **Este projeto é de propriedade intelectual da UFC sendo proibido o seu uso ou reprodução não autorizados.**

UNIVERSIDADE FEDERAL DO CEARÁ
SUP. DE INFRAESTRUTURA E GESTÃO AMBIENTAL
Av. Mister Hull s/n, Bloco 301 / Campus do Pici / Tel.: 3366-9550 / 3366-9551
COORDENADORIA DE PROJETOS E OBRAS | DIVISÃO DE ESTUDOS E PROJETOS

Local: Rua dos Tabajaras, S/N, Praia de Iracema - Fortaleza - CE
Bloco: IRC-001 **Unidade:** Labomar/ CTCN **Campus:** CAMPUS IRACEMA

Disciplina: ARQUITETURA
Serviço: REFORMA
Área total intervenç.: 35.254,56m²
Autor do projeto: LARA SILVA LIMA
Desenvolv.: LARA SILVA
Rev.: 00
Etapa: ANTEPROJETO
Nº processo SEI: 23067.033538/2024-15
CAU: RNP 02923862309
Data: AGO/2024
Folha: A1 EST (840 x 594mm)
Escala:
Conteúdo: PLANTA BAIXA 2º PAVIMENTO - SETOR 02
Prancha: 32/53

FOLHA PADRÃO A1 – NBR–10.068

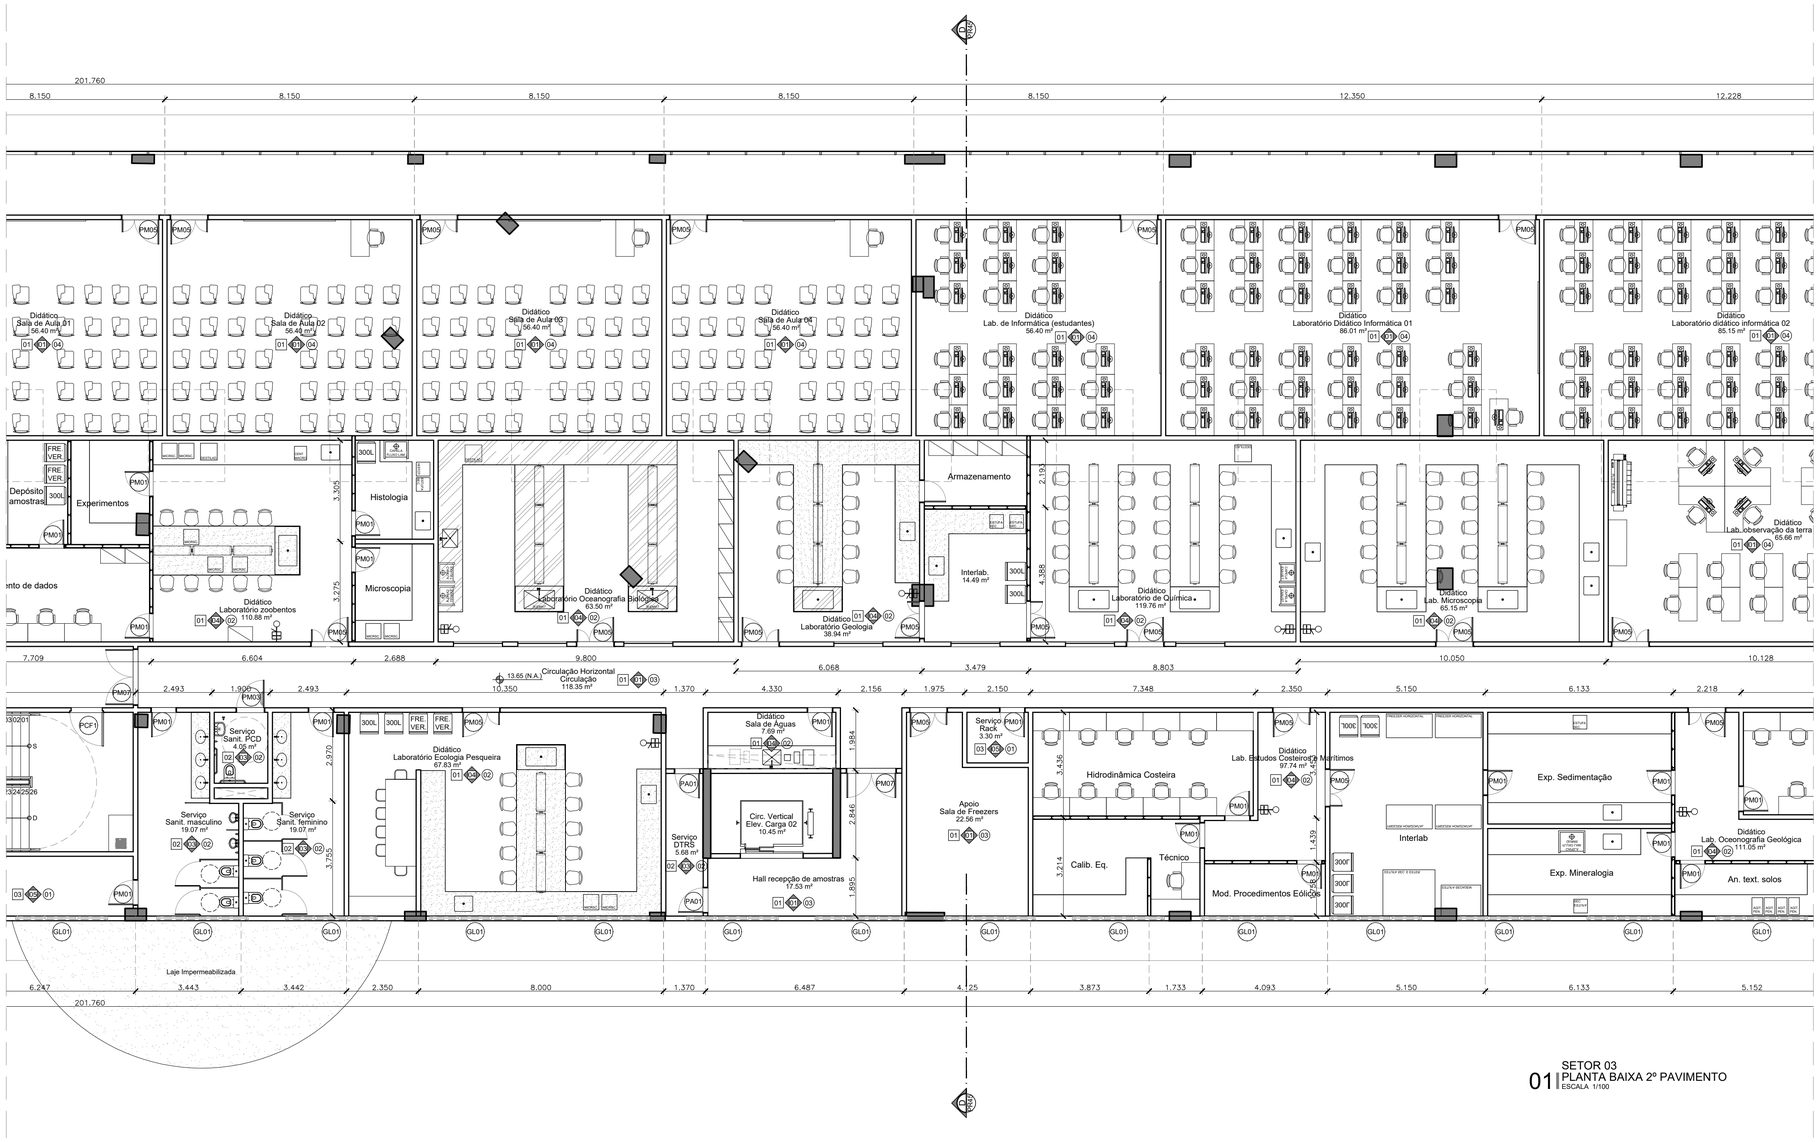

SETOR 03
01 | PLANTA BAIXA 2º PAVIMENTO
ESCALA 1/100

QUADRO DE REVESTIMENTOS

PISO

01	PORCELANATO 90 x 90cm ACETINADO RETIFICADO, LINHA KHALI OFF WHITE, COEFICIENTE ATRITO ≥ 0.42, PEI 5, ELIANE OU SIMILAR TÉCNICO. RODAPÉ EM CERÂMICA MONOPOROSA MATE RETIFICADO 30 x 90cm, LINHA KHALI OFF WHITE, PEI 5, EM TODOS OS AMBIENTES COM PAREDES COM PINTURA
02	PORCELANATO 87,7x87,7cm ACABAMENTO NATURAL RETIFICADO, LINHA DOWNTOWN HD WH, COEFICIENTE DE ATRITO: >0,4, PEI 6, PORTINARI OU SIMILAR TÉCNICO. REJUNTE EPÓXI PALHA
03	PISO INDUSTRIAL 15 mm AGREGADO MINERAL E ENDURECEDOR DE SUPERFÍCIE, ACABAMENTO POLIDO E JUNTAS PLÁSTICAS 3 x 15 mm A CADA 1,20m COM RODAPÉ MOLDADO IN LOCO
04	PISO EM TÁBUA CORRIDA DE TAUARI, PRANCHAS COM E=5CM, SELADOR COM ACABAMENTO FOSCO, RODAPÉ DO MESMO MATERIAL 11x1,5cm
05	CARPETE MODULAR 50x50cm, LINHA ASTRAL MB 409 - PERSEUS, BELGOTEX OU SIMILAR TÉCNICO
06	GRANITO CINZA OURO BRANCO, e=2 cm, COM ACABAMENTO DE SUPERFÍCIE E LEVIGADO PARA ESCADAS INTERNAS
07	PISO INTERTRAVADO EM CONCRETO 10x20x4cm, TIPO TIJOLINHO PARA TRÁFEGO LEVE NA COR CINZA
08	PISO INTERTRAVADO, UNISTEIN 16 FACES, VIBRO-PRENSADO PARA ALTO TRÁFEGO, 35MPa 8cm NA COR CINZA NATURAL OU SIMILAR
09	ÁREA PERMEÁVEL COM FORRAÇÃO VEGETAL (VER PROJETO DE PAISAGISMO)
10	PISO EM CONCRETO ARMADO COM MALHA RETANGULAR, APLICAÇÃO ÚMIDO SOBRE ÚMIDO, JUNTA SERRADA EM VOLTA DOS PILARES, PROCESSO DE SALGAMENTO COM SELANTE E ENDURECEDOR DE SUPERFÍCIE, POLIDO. SINALIZAÇÃO VIARIA EM TEXTURA EPÓXI CORES CONFORME PROJ. ESPECÍFICO
11	PISO EM CONCRETO COM ACABAMENTO DESEMPENADO PIGMENTADO NA COR NATURAL E JUNTAS SECAS DE DILATAÇÃO A CADA 1.50m.
12	CERÂMICA ACETINADA Bilb 45x45cm COR BRANCA, COEFICIENTE ATRITO: >0.4, CARGO PLUS WHITE ELIANE OU SIMILAR TÉCNICO

PAREDE e FACHADA

01	PINTURA ACRÍLICA PREMIUM SUPER LAVÁVEL, ACABAMENTO FOSCO, COR BRANCA, LINHA METALATEX, FAB.: SHERWIN WILLIANS OU SIMILAR TÉCNICO
02	TEXTURA ACRÍLICA APLICADA COM ROLO DE TEXTURAR, COR: BRANCO, FAB.: SHERWIN WILLIAMS, OU SIMILAR TÉCNICO.
03	CERÂMICA MONOPOROSA 29.1x87,7cm ACABAMENTO RETIFICADO, USO 1, LINHA WHITE PLAIN MATTE (55340) PORTINARI OU SIMILAR TÉCNICO, REJUNTE BRANCO
04	PORCELANATO BRANCO ACETINADO RETIFICADO 58,4 x 58,4cm, Bla. COEFICIENTE ATRITO < 0.4, PEI 6, COFBla < 0,5%, CRup> 1300N, GA/GLB, CLASSE 3, e=9,5mm - LOFT WH PORTINARI COD.: 55570, OU SIMILAR TÉCNICO, ATÉ Hr 1,80 m + PAREDE 01.
05	PINTURA ACRÍLICA ACETINADA NA COR BRANCA, SUVINIL TOQUE DE LUZ, LINHA PREMIUM OU SIMILAR TÉCNICO
06	COMBINADO DE REVESTIMENTO DE MADEIRA SOBRE PERFIS DE AÇO GALVANIZADO TIPO NEXACUSTIC OU SIMILAR (FRISADO 8 PADRÃO MILANO + LISO CAPRI) COM LÃ MINERAL 50mm, DENSIDADE ≥ 30kg/m³ NA CAVIDADE
07	CERAMICA TELADA ESMALTADA 10 x 10 cm, RESIST. MANCHAS CLASSE 5, CRup ≥ 700 N, RQ GA/GLA, Bib, LINHA ÔNIX COR LINX (OM-5031), JUNTA RETA, REJUNTE EPOXI BRANCO 2 mm, FIXAÇÃO COM ARGAMASSA COLANTE, ATLAS OU SIMILAR TÉCNICO
08	PORCELANATO BRANCO ACETINADO RETIFICADO 120 x 120cm, Bla. CRup ≥ 2500N, COEFICIENTE ATRITO ≥ 0,4, CLASSE GA/GLB, LINHA SAMPA, DECORTILES OU SIMILAR TÉCNICO; FIXAÇÃO COM SISTEMA OCULTO DE INSERTS METÁLICOS, MONTANTES COM CANTONEIRAS, CHUMBADORES E ACESSÓRIOS EM AÇO INOX 316, AFASTAMENTO 10cm. FABRICANTE ELIANE OU SIMILAR TÉCNICO
09	PORCELANATO CINZA ACETINADO RETIFICADO 120 x 120cm, Bla. CRup ≥ 2500N, COEFICIENTE ATRITO ≥ 0,4, CLASSE GA/GLB, LINHA SAMPA, DECORTILES OU SIMILAR TÉCNICO; FIXAÇÃO COM SISTEMA OCULTO DE INSERTS METÁLICOS, MONTANTES COM CANTONEIRAS, CHUMBADORES E ACESSÓRIOS EM AÇO INOX 316, AFASTAMENTO 10cm. FABRICANTE ELIANE OU SIMILAR TÉCNICO
10	CERAMICA TELADA ESMALTADA 10 x 10 cm, RESIST. MANCHAS CLASSE 5, CRup ≥ 700 N, RQ GA/GLA, Bib, LINHA ÔNIX COR GLACIAL (OB-5233), JUNTA RETA, REJUNTE EPOXI BRANCO 2 mm, FIXAÇÃO COM ARGAMASSA COLANTE, ATLAS OU SIMILAR TÉCNICO
11	SISTEMA DE WALLFRAME + BRISES VERTICAIS SM75 COM PINTURA COIL COATHING NA COR OCRE, SULMETAIS OU SIMILAR TÉCNICO
12	CONCRETO APARENTE
13	PERGOLADO COM ESTRUTURA EM AÇO COM PINTURA ELETROSTÁTICA NA COR BRONZE
14	PERGOLADO PRÉ-MOLDADO EM CONCRETO, FIXADO NA VERTICAL + PAREDE 05
15	CERÂMICA ACETINADA Bill, 45x45cm FORMA BRANCO ELIANE OU SIMILAR TÉCNICO
16	COMBINADO DE LÃ DE PET TRISOFT IR 50mm + CHAPA ST 12.5mm + LÃ DE PET IR 50mm + CHAPA DE GESSO ACARTONADO 12.5mm, CLEANEO KNAUF OU SIMILAR TÉCNICO, ATÉ O FORRO

TETO

01	LAJE EM CONCRETO COM ACABAMENTO EM TEXTURA ACRÍLICA NA COR BRANCA SUVINIL OU EQUIVALENTE TÉCNICO
02	FORRO GESSO ACARTONADO ESTRUTURADO MONOLÍTICO, e=12,5mm, 1200 mm, COM PERFIL DE AÇO GALVANIZADO COM PINTURA LATEX PVA BRANCA, TIPO KNAUF D112 UNIDIRECIONAL FGE F47 OU SIMILAR TÉCNICO
03	FORRO DE GESSO ACARTONADO REMOVÍVEL (FGR) 6,5mm COM PELÍCULA DE PVC COM PERFIL T EM AÇO GALVANIZADO NA COR BRANCA 625x625mm KNAUF TECHNIFORRO BORDA QUADRADA OU SIMILAR TÉCNICO
04	FORRO MODULAR DE FIBRA MINERAL 16 mm, BORDA TEGULAR, NRC > 0,55 , CAC > 32 dB, 625 x 625 mm, PINTURA VINILICA DE FABRICA NA COR BRANCA, COM PERFIL T EM AÇO GALVANIZADO COM PINTURA EM POLIESTER NA COR BRANCA ARMSTRONG FINE FISSURED OU SIMILAR TÉCNICO
05	LAJE EM CONCRETO APARENTE
06	FORRO MODULAR DE FIBRA MINERAL 19 mm, 62.5x62.5cm, aw= 1.00, NRC 0.90, COR PRETA, BORDA SK, PERFIL APARENTE, THERMATEX ALPHA DA AMF OU SIMILAR TÉCNICO
07	LAJE EM CONCRETO COM ACABAMENTO EM TEXTURA ACRÍLICA NA COR PRETO SUVINIL OU EQUIVALENTE TÉCNICO
08	FORRO DE GESSO ABSORVENTE DE CHAPA PERFURADA + FORRO DE DRYWALL DE CHAPA SIMPLES
09	FORRO EM RIPADOS COMPOSTOS DE MADEIRA ECOLÓGICA E POLIETILENO DE ALTA DENSISADE, LINHA ARKOWOOD EP, ARKOS OU SIMILAR TÉCNICO
10	NÚVEM ACÚSTICA IR50 QUADRADA 600 x 600mm, ESPESSURA 50mm,W-NRC 0,92 E 0,98, LINHA DECOR TRISOFT OU SIMILAR TÉCNICO

MATERIAIS EXTERNOS

01	GUARDA-CORPO EM TUBOS DE AÇO INOX POLIDO AISI 316, Ø=2". UTILIZAR ONDE HOUVER RAMPAS
02	CORRIMÃO DUPLA ALTURA EM TUBOS DE AÇO INOX POLIDO AISI 316, Ø=1 ½"

NOTAS EXTRAS:
1. A escada helicoidal localizada no átrio central terá fechamento em brise B40 60mm, e pintura coil coating na cor ocre, Sulmetais ou similar técnico;
2. O guarda-corpo será em sistema autoportante grandline free view com pintura eletrostática branca e vidro laminado e temperado 10+10, incolor;
3. Todas as peças metálicas da fachada ventilada deverão ser em aço inox 316.

LEGENDA DE ALVENARIAS / DIVISÓRIAS

DRYWALL KNAUF W111 115/90 OU SIMILAR TÉCNICO COM MONTANTES DUPLOS A CADA 40cm COM DUAS CHAPAS STANDARD DE 12,5mm DE CADA LADO, E MANTA DE LÃ DE POLIESTER TRISOFT IL100mm (100mm COM DENSIDADE 15kg/m³). USAR NO TÉRREO, 1º PAVIMENTO E 2º PAVIMENTO.

DRYWALL KNAUF W112 140/90 OU SIMILAR TÉCNICO, COM MONTANTE DUPLOS A CADA 40cm COM DUAS CHAPAS STANDARD DE 12,5mm DE CADA LADO, E MANTA DE LÃ DE POLIESTER TRISOFT IL (100mm COM DENSIDADE 15kg/m³). USAR NO SUBSOLO.

OBS: QUANDO HOUVER REVESTIMENTO CERÂMICO NAS PAREDES, DEVE-SE USAR CHAPA HIDRÓFUGA RU (COM BASE IMPERMEÁVEL E SELANTE ELASTOMÉRICO NOS FUROS DAS INSTALAÇÕES).

BLOCO DE CONCRETO B39 (140x190x390mm) LxHxC

ESTRUTURA EM CONCRETO

COMPARTIMENTAÇÃO HORIZONTAL

NOTAS:
1. Todas as medidas devem ser confirmadas no local;
2. As dimensões estão cotadas no eixo das alvenarias (desenhada em osso) e cantos de estruturas (existente) em osso;
3. Prever reforço interno no Drywall para fixação de bancadas e louças conforme orientação do fabricante;
4. Os drywalls foram utilizados com as especificações técnicas da marca Knauf para a realização dos desenhos técnicos, entretanto pode ser utilizado qualquer outra marca disponível no mercado, desde que atenda às especificações estabelecidas em projeto;
5. Os drywalls serão instalados apenas quando pisos e paredes do seu entorno já estiverem com seus revestimentos finais aplicados e deverão ser executados até o fundo da laje;
6. Todas as bancadas de laboratórios serão em Polimetilmetacrilato, tipo Corian ou similar técnico na cor branco; Com excessão das áreas de bancadas que tiverem tanques (indicados em planta) que serão em aço inox 304;
7. As bancadas de copas, banheiros, sanitários, vestiários e refeitório, assim como peitoris de janelas, guichês e visores, bem como balcões de atendimento serão em granito cinza ouro branco;

QUADRO DE ESQUADRIAS

NOM	QTDE	LARG	ALT	PEIT	FLS	MOV	DESCRIÇÃO
CB01	4	2.000	0.800	1.000	-	FIXO	Cobogó antichuva tipo veneziana, 30 x 40 cm, de argamassa prensada com Pintura acrílica cor branco neve
CB02	11	1.800	0.800	1.300	-	FIXO	Cobogó antichuva tipo veneziana, 30 x 40 cm, de argamassa prensada com pintura acrílica cor branco, Neorex 58C
GC01	1	2.000	1.000	1.100	02	GUILHOT	Guichê em cascilho de alumínio natural e vidro laminado (3+3mm) + float incolor
GC02	1	3.000	1.000	VAR	01	FIXO	Guichê em cascilho de alumínio natural e vidro laminado (3+3mm) + float incolor
GL01	79	3.000	1.200	2.100	-	MAX	Pele de vidro sistema "Stick Glazing" em perfil de alumínio com pintura eletrostática na cor branca 80µm, e vidro laminado refletivo 8mm (vidro float incolor 4mm + PVB + vidro Cebrace Cool Lite 420 ST 4mm)
GL02	1	0.900	1.200	2.100	-	MAX	Pele de vidro sistema "Stick Glazing" em perfil de alumínio com pintura eletrostática na cor branca 80µm, e vidro laminado refletivo 8mm (vidro float incolor 4mm + PVB + vidro Cebrace Cool Lite 420 ST 4mm)
GL03	2	3.750	3.300	-	-	GIRO/ FIXO	Pele de vidro sistema "Stick Glazing" em perfil de alumínio com pintura eletrostática na cor branca 80µm, e vidro laminado refletivo 8mm (vidro float incolor 4mm + PVB + vidro Cebrace Cool Lite 420 ST 4mm)
GL04	1	4.200	0.700	2.600	-	MAX	Pele de vidro sistema "Stick Glazing" em perfil de alumínio com pintura eletrostática na cor branca 80µm, e vidro laminado refletivo 8mm (vidro float incolor 4mm + PVB + vidro Cebrace Cool Lite 420 ST 4mm)
GL05	1	3.000	3.300	-	-	GIRO/ FIXO	Pele de vidro sistema "Stick Glazing" em perfil de alumínio com pintura eletrostática na cor branca 80µm, e vidro laminado refletivo 8mm (vidro float incolor 4mm + PVB + vidro Cebrace Cool Lite 420 ST 4mm)
GL06	1	7.160	0.700	2.600	-	MAX	Pele de vidro sistema "Stick Glazing" em perfil de alumínio com pintura eletrostática na cor branca 80µm, e vidro laminado refletivo 8mm (vidro float incolor 4mm + PVB + vidro Cebrace Cool Lite 420 ST 4mm)
GL07	1	5.570	0.700	2.600	-	MAX	Pele de vidro sistema "Stick Glazing" em perfil de alumínio com pintura eletrostática na cor branca 80µm, e vidro laminado refletivo 8mm (vidro float incolor 4mm + PVB + vidro Cebrace Cool Lite 420 ST 4mm)
GL08	1	3.750	0.700	2.600	-	MAX	Pele de vidro sistema "Stick Glazing" em perfil de alumínio com pintura eletrostática na cor branca 80µm, e vidro laminado refletivo 8mm (vidro float incolor 4mm + PVB + vidro Cebrace Cool Lite 420 ST 4mm)
GL09	1	71.920	2.980	0.750	-	MAX/ FIXO	Pele de vidro sistema "Stick Glazing" em perfil de alumínio com pintura eletrostática na cor branca 80µm, e vidro laminado refletivo 8mm (vidro float incolor 4mm + PVB + vidro Cebrace Cool Lite 420 ST 4mm)
GL10	1	98.760	12.640	0.750	-	MAX/ FIXO	Pele de vidro sistema "Stick Glazing" em perfil de alumínio com pintura eletrostática na cor branca 80µm, e vidro laminado refletivo 8mm (vidro float incolor 4mm + PVB + vidro Cebrace Cool Lite 420 ST 4mm)
GL11	1	11.050	12.640	0.750	-	MAX/ FIXO	Pele de vidro sistema "Stick Glazing" em perfil de alumínio com pintura eletrostática na cor branca 80µm, e vidro laminado refletivo 8mm (vidro float incolor 4mm + PVB + vidro Cebrace Cool Lite 420 ST 4mm)
GL12	1	24.200	12.640	0.750	-	MAX/ FIXO	Pele de vidro sistema "Stick Glazing" em perfil de alumínio com pintura eletrostática na cor branca 80µm, e vidro laminado refletivo 8mm (vidro float incolor 4mm + PVB + vidro Cebrace Cool Lite 420 ST 4mm)
GL13	1	18.285	15.620	0.200	-	MAX/ FIXO	Pele de vidro sistema "Stick Glazing" em perfil de alumínio com pintura eletrostática na cor branca 80µm, e vidro laminado refletivo 8mm (vidro float incolor 4mm + PVB + vidro Cebrace Cool Lite 420 ST 4mm)
GL14	1	17.780	13.660	0.200	-	MAX/ FIXO	Pele de vidro sistema "Stick Glazing" em perfil de alumínio com pintura eletrostática na cor branca 80µm, e vidro laminado refletivo 8mm (vidro float incolor 4mm + PVB + vidro Cebrace Cool Lite 420 ST 4mm)
GL15	3	14.340	3.660	0.200	-	MAX/ FIXO	Pele de vidro sistema "Stick Glazing" em perfil de alumínio com pintura eletrostática na cor branca 80µm, e vidro laminado refletivo 8mm (vidro float incolor 4mm + PVB + vidro Cebrace Cool Lite 420 ST 4mm)
GL16	1	73.200	10.450	0.000	-	MAX/ FIXO	Pele de vidro sistema "Stick Glazing" em perfil de alumínio com pintura eletrostática na cor branca 80µm, e vidro laminado refletivo 8mm (vidro float incolor 4mm + PVB + vidro Cebrace Cool Lite 420 ST 4mm)
GL17	1	2.150	10.450	0.000	-	FIXO	Pele de vidro sistema "Stick Glazing" em perfil de alumínio com pintura eletrostática na cor branca 80µm, e vidro laminado refletivo 8mm (vidro float incolor 4mm + PVB + vidro Cebrace Cool Lite 420 ST 4mm)
GL18	1	18.380	1.830	0.000	-	FIXO (GUARDA-CORPO)	Pele de vidro sistema "Stick Glazing" em perfil de alumínio com pintura eletrostática na cor branca 80µm, e vidro laminado refletivo 8mm (vidro float incolor 4mm + PVB + vidro Cebrace Cool Lite 420 ST 4mm)
GL19	2	12.520	3.800	0.050	-	MAX/ FIXO	Pele de vidro sistema "Stick Glazing" em perfil de alumínio com pintura eletrostática na cor branca 80µm, e vidro laminado refletivo 8mm (vidro float incolor 4mm + PVB + vidro Cebrace Cool Lite 420 ST 4mm)
GL20	1	18.380	2.200	0.000	-	FIXO (GUARDA-CORPO)	Pele de vidro sistema "Stick Glazing" em perfil de alumínio com pintura eletrostática na cor branca 80µm, e vidro laminado refletivo 8mm (vidro float incolor 4mm + PVB + vidro Cebrace Cool Lite 420 ST 4mm)
GL21	1	22.670	VAR.	0.200	-	MAX/ FIXO/ GIRO	Pele de vidro sistema "Stick Glazing" em perfil de alumínio com pintura eletrostática na cor branca 80µm, e vidro laminado refletivo 8mm (vidro float incolor 4mm + PVB + vidro Cebrace Cool Lite 420 ST 4mm)
GL22	1	15.870	VAR.	0.000	-	MAX/ FIXO	Pele de vidro sistema "Stick Glazing" em perfil de alumínio com pintura eletrostática na cor branca 80µm, e vidro laminado refletivo 8mm (vidro float incolor 4mm + PVB + vidro Cebrace Cool Lite 420 ST 4mm)
GL23	1	6.970	3.250	0.200	-	MAX/ FIXO	Pele de vidro sistema "Stick Glazing" em perfil de alumínio com pintura eletrostática na cor branca 80µm, e vidro laminado refletivo 8mm (vidro float incolor 4mm + PVB + vidro Cebrace Cool Lite 420 ST 4mm)
GL24	1	2.900	3.250	0.200	-	MAX/ FIXO	Pele de vidro sistema "Stick Glazing" em perfil de alumínio com pintura eletrostática na cor branca 80µm, e vidro laminado refletivo 8mm (vidro float incolor 4mm + PVB + vidro Cebrace Cool Lite 420 ST 4mm)
GL25	1	16.340	3.250	0.200	-	MAX/ FIXO	Pele de vidro sistema "Stick Glazing" em perfil de alumínio com pintura eletrostática na cor branca 80µm, e vidro laminado refletivo 8mm (vidro float incolor 4mm + PVB + vidro Cebrace Cool Lite 420 ST 4mm)
GL26	1	18.380	VAR.	0.000	-	FIXO (GUARDA-CORPO)	Pele de vidro sistema "Stick Glazing" em perfil de alumínio com pintura eletrostática na cor branca 80µm, e vidro laminado refletivo 8mm (vidro float incolor 4mm + PVB + vidro Cebrace Cool Lite 420 ST 4mm)
JA01	1	1.800	1.000	0.900	02	CORRER	Janela em perfil de alumínio com pintura eletrostática na cor branca 80µm, série 30, e vidro float incolor 4mm
JA02	2	0.600	0.600	1.800	01	MAX	Janela em perfil de alumínio com pintura eletrostática na cor branca 80µm, série 25, e vidro laminado incolor 3+3mm
PA01	12	0.900	2.100	0.000	01	GIRO	Porta em alumínio com pintura eletrostática na cor branca 80µm, série 30, com fechamento em lambri
PA02	2	0.900	1.700	0.100	01	GIRO	Porta em venezianas ventiladas de alumínio com pintura eletrostática branca
PA03	2	0.900	2.100	0.100	01	GIRO	Porta em venezianas ventiladas de alumínio com pintura eletrostática branca
PA04	2	1.600	2.100	0.100	02	GIRO	Porta em venezianas ventiladas de alumínio com pintura eletrostática branca
PA05	1	0.600	2.100	-	01	GIRO	Porta em venezianas ventiladas de alumínio com pintura eletrostática branca
PA06	4	1.800	2.100	0.000	02	GIRO	Porta em venezianas ventiladas de alumínio com pintura eletrostática branca
PCF1	22	1.100	2.100	0.000	01	GIRO	Porta corta-fogo em chapa de aço galvanizado na cor prata com barras antipânico na cor vermelha
PCF2	20	1.600	2.100	0.000	02	GIRO	Porta corta-fogo em chapa de aço galvanizado na cor prata com visor e com barras antipânico na cor vermelha
PCF3	2	1.200	2.100	0.000	02	GIRO	Porta corta-fogo em chapa de aço galvanizado na cor prata com visor e com barras antipânico na cor vermelha
PCF4	4	1.800	2.100	0.000	02	GIRO	Porta corta-fogo acústica industrializada Rw45dB na cor prata com barras antipânico na cor vermelha
PCF5	1	1.800	2.100	0.000	02	GIRO	Porta corta-fogo acústica industrializada Rw45dB na cor prata com barras antipânico na cor vermelha
PCF6	1	1.400	2.100	0.000	02	GIRO	Porta corta-fogo acústica industrializada Rw45dB na cor prata com barras antipânico na cor vermelha
PCF7	4	2.000	2.100	0.000	02	GIRO	Porta corta-fogo acústica industrializada Rw45dB na cor prata com barras antipânico na cor vermelha
PCF8	2	1.100	2.100	0.000	01	GIRO	Porta corta-fogo acústica industrializada Rw45dB na cor prata com barras antipânico na cor vermelha
PE01	6	1.000	2.100	0.000	02	GIRO	Porta acústica metálicas duplas, modelo 40db, ref: Somax trata Acústica ou similar técnico
PE02	2	1.600	2.100	0.000	02	GIRO	Porta acústica metálicas duplas, modelo 40db, ref: Somax trata Acústica ou similar técnico com barras antipânico
PE03	2	1.600	2.100	0.000	02	GIRO	Porta acústica metálicas duplas, modelo 40db, ref: Somax trata Acústica ou similar técnico
PF01	1	14.630	4.120	0.000	-	ENROLAR	Porta de enrolar de aço galvanizado a fogo, com batente em chapa dobrada de aço 18 com pintura em esmalte sintético na cor branco
PF02	1	3.600	2.400	0.000	-	ENROLAR	Porta de enrolar de aço galvanizado a fogo, com batente em chapa dobrada de aço 18 com pintura em esmalte sintético na cor branco
PF03	3	1.800	1.950	0.000	-	GIRO	Portão em barras de alumínio, Ø=1/2", e estrutura em perfil de alumínio, #=(4x4)cm
PF04	3	2.250	1.950	0.000	-	GIRO	Portão em barras de alumínio, Ø=1/2", e estrutura em perfil de alumínio, #=(4x4)cm
PM01	269	0.800	2.100	0.000	01	GIRO	Porta em madeira laminada sólida na cor branco fosco
PM02	27	0.900	2.100	0.000	01	GIRO	Porta em madeira laminada sólida na cor branco fosco
PM03	33	0.900	2.100	0.000	01	GIRO	Porta em madeira laminada sólida na cor branco fosco e barras acessíveis em aço inox
PM04	1	1.100	2.100	0.000	01	GIRO	Porta em madeira laminada sólida na cor branco fosco
PM05	90	1.200	2.100	0.000	02	GIRO	Porta em madeira laminada sólida na cor branco fosco
PM06	2	1.400	2.100	0.000	02	GIRO	Porta em madeira laminada sólida na cor branco fosco
PM07	30	1.600	2.100	0.000	02	GIRO	Porta em madeira laminada sólida na cor branco fosco
PM08	2	0.700	2.100	0.000	01	GIRO	Porta em madeira laminada sólida na cor branco fosco
PV01	1	1.600	2.400	0.000	02	GIRO	Porta em vidro temperado incolor 10mm e ferragens e puxador em aço inox com mola de piso
PV02	1	5.200	2.400	0.000	02	GIRO	Porta em vidro incolor resistente ao fogo e ferragens e puxador em aço inox com mola de piso
PV03	1	3.120	2.400	0.000	02	GIRO	Porta em vidro incolor resistente ao fogo e ferragens e puxador em aço inox com mola de piso
PV04	1	5.350	2.100	0.000	02	GIRO	Porta em vidro incolor resistente ao fogo e ferragens e puxador em aço inox com mola de piso
PV05	1	5.820	2.100	0.000	02	GIRO	Porta em vidro incolor resistente ao fogo e ferragens e puxador em aço inox com mola de piso
V01	1	2.000	1.000	1.100	01	FIXO	Visor com perfil de aluminio com pintura eletrostática branca com vidro 8mm incolor e temperado
V02	2	2.300	1.000	1.100	01	FIXO	Visor com perfil de aluminio com pintura eletrostática branca com vidro 8mm incolor e temperado
V03	6	2.600	1.000	1.100	01	FIXO	Visor com perfil de aluminio com pintura eletrostática branca com vidro 8mm incolor e temperado
V04	1	3.130	1.600	0.500	01	FIXO	Visor com perfil de aluminio com pintura eletrostática branca e vidro resistente ao fogo
V05	1	2.750	1.600	0.500	01	FIXO	Visor com perfil de aluminio com pintura eletrostática branca e vidro resistente ao fogo
VZ01	12	5.650	0.600	2.300	06	FIXO	Veneziana industrial tipo comovent com aletas em PVC na cor branca

Revisão	Data	Modificações	Autor
00	AGO/2024	Emissão inicial	Lara

OBSERVAÇÕES:
1. **Quaisquer dúvidas ou modificações deverão ser comunicadas ao arquiteto previamente.**
2. **Todas as medidas devem ser conferidas no local**
3. **Este projeto é de propriedade intelectual da UFC sendo proibido o seu uso ou reprodução não autorizados.**

UNIVERSIDADE FEDERAL DO CEARÁ
SUP. DE INFRAESTRUTURA E GESTÃO AMBIENTAL
Av. Mister Hull s/n, Bloco 301 / Campus do Pici / Tel.: 3366-9550 / 3366-9551
COORDENADORIA DE PROJETOS E OBRAS | DIVISÃO DE ESTUDOS E PROJETOS

Local:	Bloco:	Unidade:	Campus:
Rua dos Tabajaras, S/N, Praia de Iracema - Fortaleza - CE	IRC-001	Labomar/ CTCN	CAMPUS IRACEMA

Disciplina:	Serviço:	Área total intervenç.:	Autor do projeto:	Desenvolv.:	Rev.:
ARQUITETURA	REFORMA	35.254,56m²	LARA SILVA LIMA	LARA SILVA	00
Etapa:	**Nº processo SEI:**		**CAU:**	**Data:**	
ANTEPROJETO	23067.033538/2024-15	**Folha:** A1EST (840 x 594mm)	RNP 02923862309	AGO/2024	

Conteúdo: **Escala:** **Prancha:**

PLANTA BAIXA 2º PAVIMENTO - SETOR 03

33/53

FOLHA PADRÃO A1 – NBR-10.068

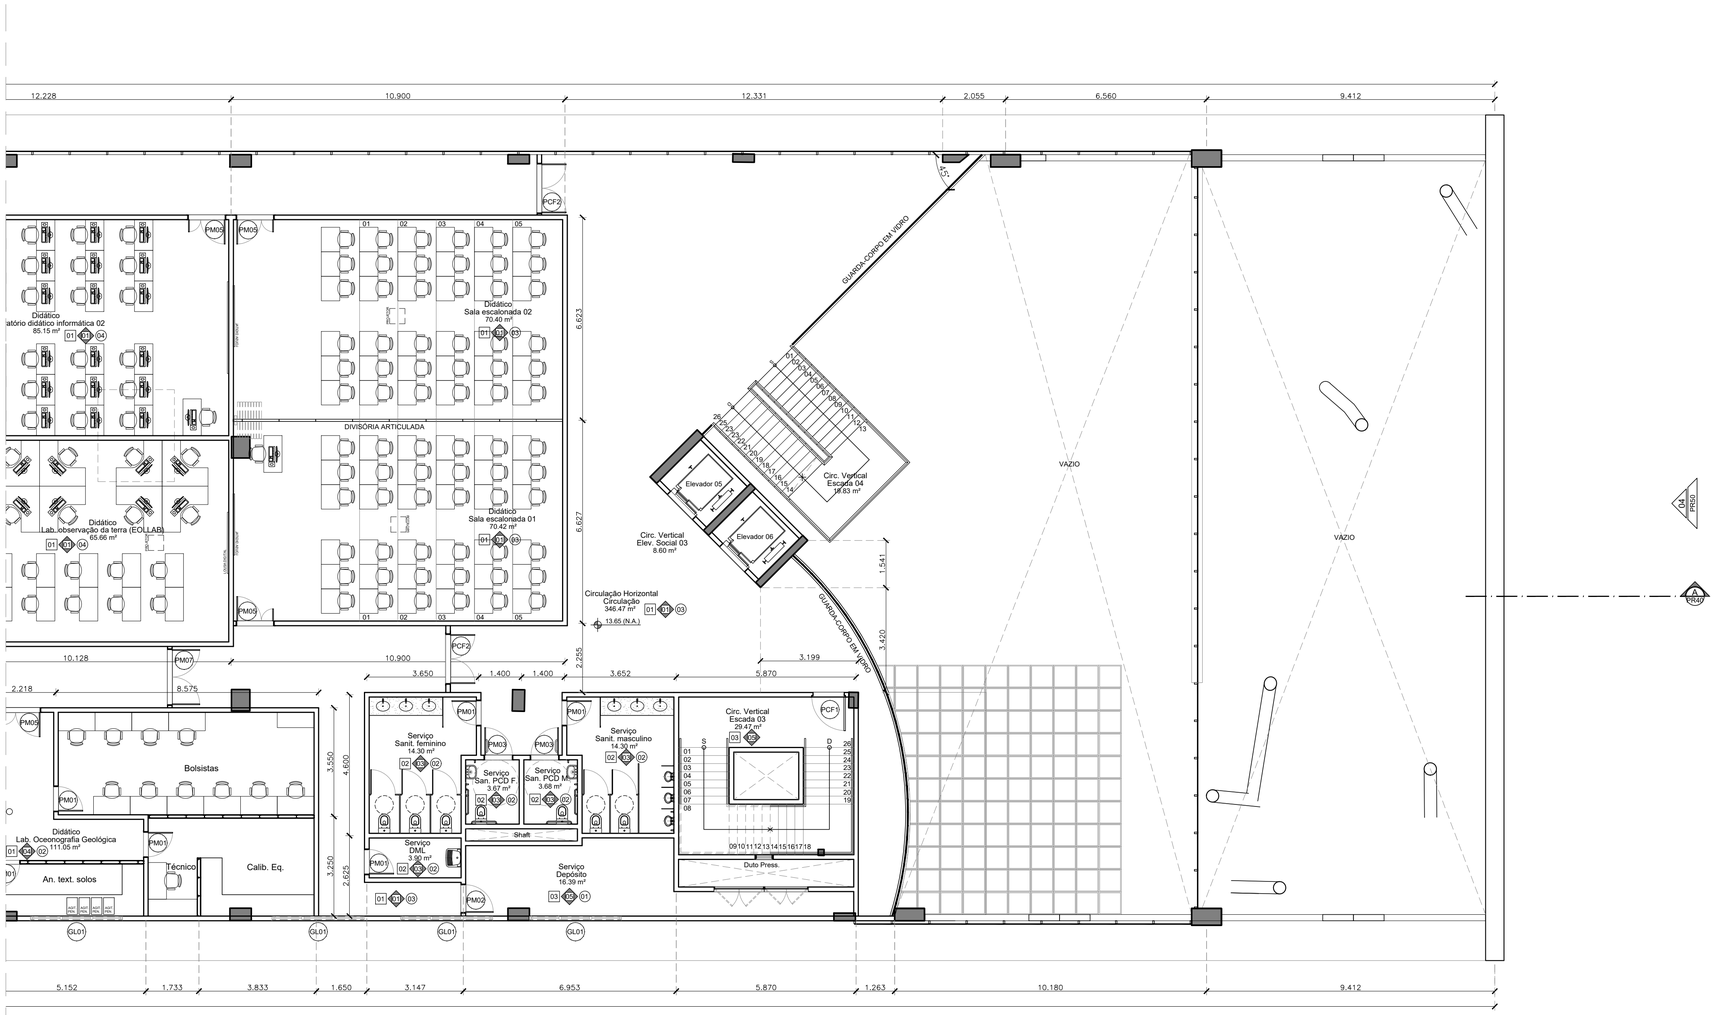

SETOR 04
01 | PLANTA BAIXA 2º PAVIMENTO
ESCALA 1/100

QUADRO DE REVESTIMENTOS

PISO

01	PORCELANATO 90 x 90cm ACETINADO RETIFICADO, LINHA KHALI OFF WHITE, COEFICIENTE ATRITO ≥ 0.42, PEI 5, ELIANE OU SIMILAR TÉCNICO. RODAPÉ EM CERÂMICA MONOPOROSA MATE RETIFICADO 30 x 90cm, LINHA KHALI OFF WHITE, PEI 5, EM TODOS OS AMBIENTES COM PAREDES COM PINTURA
02	PORCELANATO 87,7x87,7cm ACABAMENTO NATURAL RETIFICADO, LINHA DOWNTOWN HD WH, COEFICIENTE DE ATRITO: >0,4, PEI 6, PORTINARI OU SIMILAR TÉCNICO. REJUNTE EPÓXI PALHA
03	PISO INDUSTRIAL 15 mm AGREGADO MINERAL E ENDURECEDOR DE SUPERFÍCIE, ACABAMENTO POLIDO E JUNTAS PLÁSTICAS 3 x 15 mm A CADA 1,20m COM RODAPÉ MOLDADO IN LOCO
04	PISO EM TÁBUA CORRIDA DE TAUARI, PRANCHAS COM E=5CM, SELADOR COM ACABAMENTO FOSCO, RODAPÉ DO MESMO MATERIAL 11x1,5cm
05	CARPETE MODULAR 50x50cm, LINHA ASTRAL MB 409 - PERSEUS, BELGOTEX OU SIMILAR TÉCNICO
06	GRANITO CINZA OURO BRANCO, e=2 cm, COM ACABAMENTO DE SUPERFÍCIE E LEVIGADO PARA ESCADAS INTERNAS
07	PISO INTERTRAVADO EM CONCRETO 10x20x4cm, TIPO TIJOLINHO PARA TRÁFEGO LEVE NA COR CINZA
08	PISO INTERTRAVADO, UNISTEIN 16 FACES, VIBRO-PRENSADO PARA ALTO TRÁFEGO, 35MPa 8cm NA COR CINZA NATURAL OU SIMILAR
09	ÁREA PERMEÁVEL COM FORRAÇÃO VEGETAL (VER PROJETO DE PAISAGISMO)
10	PISO EM CONCRETO ARMADO COM MALHA RETANGULAR, APLICAÇÃO ÚMIDO SOBRE ÚMIDO, JUNTA SERRADA EM VOLTA DOS PILARES, PROCESSO DE SALGAMENTO COM SELANTE E ENDURECEDOR DE SUPERFÍCIE, POLIDO. SINALIZAÇÃO VIÁRIA EM TEXTURA EPÓXI CORES CONFORME PROJ. ESPECÍFICO
11	PISO EM CONCRETO COM ACABAMENTO DESEMPENADO PIGMENTADO NA COR NATURAL E JUNTAS SECAS DE DILATAÇÃO A CADA 1.50m.
12	CERÂMICA ACETINADA Bib 45x45cm COR BRANCA, COEFICIENTE ATRITO: >0.4, CARGO PLUS WHITE ELIANE OU SIMILAR TÉCNICO

PAREDE e FACHADA

01	PINTURA ACRÍLICA PREMIUM SUPER LAVÁVEL, ACABAMENTO FOSCO, COR BRANCA, LINHA METALATEX, FAB.: SHERWIN WILLIANS OU SIMILAR TÉCNICO
02	TEXTURA ACRÍLICA APLICADA COM ROLO DE TEXTURAR, COR: BRANCO, FAB.: SHERWIN WILLIAMS, OU SIMILAR TÉCNICO.
03	CERÂMICA MONOPOROSA 29.1x87,7cm ACABAMENTO RETIFICADO, USO 1, LINHA WHITE PLAIN MATTE (55340) PORTINARI OU SIMILAR TÉCNICO, REJUNTE BRANCO
04	PORCELANATO BRANCO ACETINADO RETIFICADO 58,4 x 58,4cm, Bla. COEFICIENTE ATRITO < 0.4, PEI 6, COFBia < 0,5%, CRup> 1300N, GA/GLB, CLASSE 3, e=9,5mm - LOFT WH PORTINARI COD.: 55570, OU SIMILAR TÉCNICO, ATÉ H= 1,80 m + PAREDE 01.
05	PINTURA ACRÍLICA ACETINADA NA COR BRANCA, SUVINIL TOQUE DE LUZ, LINHA PREMIUM OU SIMILAR TÉCNICO
06	COMBINADO DE REVESTIMENTO DE MADEIRA SOBRE PERFIS DE AÇO GALVANIZADO TIPO NEXACUSTIC OU SIMILAR (FRISADO 8 PADRÃO MILANO + LISO CAPRI) COM LÃ MINERAL 50mm, DENSIDADE ≥ 30kg/m³ NA CAVIDADE
07	CERAMICA TELADA ESMALTADA 10 x 10 cm, RESIST. MANCHAS CLASSE 5, CRup ≥ 700 N, RQ GA/GLA, Bib, LINHA ÔNIX COR LINX (OM-5031), JUNTA RETA, REJUNTE EPOXI BRANCO 2 mm, FIXAÇÃO COM ARGAMASSA COLANTE, ATLAS OU SIMILAR TÉCNICO
08	PORCELANATO BRANCO ACETINADO RETIFICADO 120 x 120cm, Bla, CRup ≥ 2500N, COEFICIENTE ATRITO ≥ 0,4, CLASSE GA/GLB, LINHA SAMPA, DECORTILES OU SIMILAR TÉCNICO; FIXAÇÃO COM SISTEMA OCULTO DE INSERTS METÁLICOS, MONTANTES COM CANTONEIRAS, CHUMBADORES E ACESSÓRIOS EM AÇO INOX 316, AFASTAMENTO 10cm. FABRICANTE ELIANE OU SIMILAR TÉCNICO
09	PORCELANATO CINZA ACETINADO RETIFICADO 120 x 120cm, Bla. CRup ≥ 2500N, COEFICIENTE ATRITO ≥ 0,4, CLASSE GA/GLB, LINHA SAMPA, DECORTILES OU SIMILAR TÉCNICO; FIXAÇÃO COM SISTEMA OCULTO DE INSERTS METÁLICOS, MONTANTES COM CANTONEIRAS, CHUMBADORES E ACESSÓRIOS EM AÇO INOX 316, AFASTAMENTO 10cm. FABRICANTE ELIANE OU SIMILAR TÉCNICO
10	CERAMICA TELADA ESMALTADA 10 x 10 cm, RESIST. MANCHAS CLASSE 5, CRup ≥ 700 N, RQ GA/GLA, Bib, LINHA ÔNIX COR GLACIAL (OB-5233), JUNTA RETA, REJUNTE EPOXI BRANCO 2 mm, FIXAÇÃO COM ARGAMASSA COLANTE, ATLAS OU SIMILAR TÉCNICO
11	SISTEMA DE WALLFRAME + BRISES VERTICAIS SM75 COM PINTURA COIL COATHING NA COR OCRE, SULMETAIS OU SIMILAR TÉCNICO
12	CONCRETO APARENTE
13	PERGOLADO COM ESTRUTURA EM AÇO COM PINTURA ELETROSTÁTICA NA COR BRONZE
14	PERGOLADO PRÉ-MOLDADO EM CONCRETO, FIXADO NA VERTICAL + PAREDE 05
15	CERÂMICA ACETINADA Bill, 45x45cm FORMA BRANCO ELIANE OU SIMILAR TÉCNICO
16	COMBINADO DE LÃ DE PET TRISOFT IR 50mm + CHAPA ST 12.5mm + LÃ DE PET IR 50mm + CHAPA DE GESSO ACARTONADO 12.5mm, CLEANEO KNAUF OU SIMILAR TÉCNICO, ATÉ O FORRO

TETO

01	LAJE EM CONCRETO COM ACABAMENTO EM TEXTURA ACRÍLICA NA COR BRANCA SUVINIL OU EQUIVALENTE TÉCNICO
02	FORRO GESSO ACARTONADO ESTRUTURADO MONOLÍTICO, e=12,5mm, 1200 mm, COM PERFIL DE AÇO GALVANIZADO COM PINTURA LATEX PVA BRANCA, TIPO KNAUF D112 UNIDIRECIONAL FGE F47 OU SIMILAR TÉCNICO
03	FORRO DE GESSO ACARTONADO REMOVÍVEL (FGR) 6,5mm COM PELÍCULA DE PVC COM PERFIL T EM AÇO GALVANIZADO NA COR BRANCA 625x625mm KNAUF TECHNIFORRO BORDA QUADRADA OU SIMILAR TÉCNICO
04	FORRO MODULAR DE FIBRA MINERAL 16 mm, BORDA TEGULAR, NRC > 0.55 , CAC > 32 dB, 625 x 625 mm, PINTURA VINILICA DE FABRICA NA COR BRANCA, COM PERFIL T EM AÇO GALVANIZADO COM PINTURA EM POLIESTER NA COR BRANCA ARMSTRONG FINE FISSURED OU SIMILAR TÉCNICO
05	LAJE EM CONCRETO APARENTE
06	FORRO MODULAR DE FIBRA MINERAL 19 mm, 62.5x62.5cm, aw= 1.00, NRC 0.90, COR PRETA, BORDA SK, PERFIL APARENTE, THERMATEX ALPHA DA AMF OU SIMILAR TÉCNICO
07	LAJE EM CONCRETO COM ACABAMENTO EM TEXTURA ACRÍLICA NA COR PRETO SUVINIL OU EQUIVALENTE TÉCNICO
08	FORRO DE GESSO ABSORVENTE DE CHAPA PERFURADA + FORRO DE DRYWALL DE CHAPA SIMPLES
09	FORRO EM RIPADOS COMPOSTOS DE MADEIRA ECOLÓGICA E POLIETILEO DE ALTA DENSISADE, LINHA ARKOWOOD EP, ARKOS OU SIMILAR TÉCNICO
10	NÚVEM ACÚSTICA IR50 QUADRADA 600 x 600mm, ESPESSURA 50mm,W-NRC 0,92 E 0,98, LINHA DECOR TRISOFT OU SIMILAR TÉCNICO

MATERIAIS EXTERNOS

01	GUARDA-CORPO EM TUBOS DE AÇO INOX POLIDO AISI 316, Ø=2". UTILIZAR ONDE HOUVER RAMPAS
02	CORRIMÃO DUPLA ALTURA EM TUBOS DE AÇO INOX POLIDO AISI 316, Ø=1 ½"

NOTAS EXTRAS:
1. A escada helicoidal localizada no átrio central terá fechamento em brise B40 60mm, e pintura coil coating na cor ocre, Sulmetais ou similar técnico;
2. O guarda-corpo será em sistema autoportante grandline free view com pintura eletrostática branca e vidro laminado e temperado 10+10, incolor;
3. Todas as peças metálicas da fachada ventilada deverão ser em aço inox 316.

LEGENDA DE ALVENARIAS / DIVISÓRIAS

DRYWALL KNAUF W111 115/90 OU SIMILAR TÉCNICO COM MONTANTES DUPLOS A CADA 40cm COM DUAS CHAPAS STANDARD DE 12,5mm DE CADA LADO, E MANTA DE LÃ DE POLIESTER TRISOFT IL100mm (100mm COM DENSIDADE 15kg/m³). USAR NO TERREO, 1º PAVIMENTO E 2º PAVIMENTO.

DRYWALL KNAUF W112 140/90 OU SIMILAR TÉCNICO, COM MONTANTE DUPLOS A CADA 40cm COM DUAS CHAPAS STANDARD DE 12,5mm DE CADA LADO, E MANTA DE LÃ DE POLIESTER TRISOFT IL (100mm COM DENSIDADE 15kg/m³). USAR NO SUBSOLO.

OBS: QUANDO HOUVER REVESTIMENTO CERÂMICO NAS PAREDES, DEVE-SE USAR CHAPA HIDRÓFUGA RU (COM BASE IMPERMEÁVEL E SELANTE ELASTOMÉRICO NOS FUROS DAS INSTALAÇÕES).

BLOCO DE CONCRETO B39 (140x190x390mm) LxHxC

ESTRUTURA EM CONCRETO

COMPARTIMENTAÇÃO HORIZONTAL

NOTAS:
1. Todas as medidas devem ser confirmadas no local;
2. As dimensões estão cotadas no eixo das alvenarias (desenhada em osso) e cantos de estruturas (existente) em osso;
3. Prever reforço interno no Drywall para fixação de bancadas e louças conforme orientação do fabricante;
4. Os drywalls foram utilizados com as especificações técnicas da marca Knauf para a realização dos desenhos técnicos, entretanto pode ser utilizado qualquer outra marca disponível no mercado, desde que atenda às especificações estabelecidas em projeto;
5. Os drywalls serão instalados apenas quando pisos e paredes do seu entorno já estiverem com seus revestimentos finais aplicados e deverão ser executados até o fundo da laje;
6. Todas as bancadas de laboratórios serão em Polimetilmetacrilato, tipo Corian ou similar técnico na cor branco; Com excessão das áreas de bancadas que tiverem tanques (indicados em planta) que serão em aço inox 304;
7. As bancadas de copas, banheiros, sanitários, vestiários e refeitório, assim como peitoris de janelas, guichês e visores, bem como balcões de atendimento serão em granito cinza ouro branco;

QUADRO DE ESQUADRIAS

NOM	QTDE	LARG	ALT	PEIT	FLS	MOV	DESCRIÇÃO
CB01	4	2.000	0.800	1.000	-	FIXO	Cobogó antichuva tipo veneziana, 30 x 40 cm, de argamassa prensada com Pintura acrílica cor branco neve
CB02	11	1.800	0.800	1.300	-	FIXO	Cobogó antichuva tipo veneziana, 30 x 40 cm, de argamassa prensada com pintura acrílica cor branco, Neorex 58C
GC01	1	2.000	1.000	1.100	02	GUILHOT	Guichê em cacolho de alumínio natural e vidro laminado (3+3mm) + float incolor
GC02	1	3.000	1.000	VAR.	01	FIXO	Guichê em cacolho de alumínio natural e vidro laminado (3+3mm) + float incolor
GL01	79	3.000	1.200	2.100	-	MAX	Pele de vidro sistema "Stick Glazing" em perfil de alumínio com pintura eletrostática na cor branca 80µm, e vidro laminado refletivo 8mm (vidro float incolor 4mm + PVB + vidro Cebrace Cool Lite 420 ST 4mm)
GL02	1	0.900	1.200	2.100	-	MAX	Pele de vidro sistema "Stick Glazing" em perfil de alumínio com pintura eletrostática na cor branca 80µm, e vidro laminado refletivo 8mm (vidro float incolor 4mm + PVB + vidro Cebrace Cool Lite 420 ST 4mm)
GL03	2	3.750	3.300	-	-	GIRO/ FIXO	Pele de vidro sistema "Stick Glazing" em perfil de alumínio com pintura eletrostática na cor branca 80µm, e vidro laminado refletivo 8mm (vidro float incolor 4mm + PVB + vidro Cebrace Cool Lite 420 ST 4mm)
GL04	1	4.200	0.700	2.600	-	MAX	Pele de vidro sistema "Stick Glazing" em perfil de alumínio com pintura eletrostática na cor branca 80µm, e vidro laminado refletivo 8mm (vidro float incolor 4mm + PVB + vidro Cebrace Cool Lite 420 ST 4mm)
GL05	1	3.000	3.300	-	-	GIRO/ FIXO	Pele de vidro sistema "Stick Glazing" em perfil de alumínio com pintura eletrostática na cor branca 80µm, e vidro laminado refletivo 8mm (vidro float incolor 4mm + PVB + vidro Cebrace Cool Lite 420 ST 4mm)
GL06	1	7.160	0.700	2.600	-	MAX	Pele de vidro sistema "Stick Glazing" em perfil de alumínio com pintura eletrostática na cor branca 80µm, e vidro laminado refletivo 8mm (vidro float incolor 4mm + PVB + vidro Cebrace Cool Lite 420 ST 4mm)
GL07	1	5.570	0.700	2.600	-	MAX	Pele de vidro sistema "Stick Glazing" em perfil de alumínio com pintura eletrostática na cor branca 80µm, e vidro laminado refletivo 8mm (vidro float incolor 4mm + PVB + vidro Cebrace Cool Lite 420 ST 4mm)
GL08	1	3.750	0.700	2.600	-	MAX	Pele de vidro sistema "Stick Glazing" em perfil de alumínio com pintura eletrostática na cor branca 80µm, e vidro laminado refletivo 8mm (vidro float incolor 4mm + PVB + vidro Cebrace Cool Lite 420 ST 4mm)
GL09	1	71.920	2.980	0.750	-	MAX/ FIXO	Pele de vidro sistema "Stick Glazing" em perfil de alumínio com pintura eletrostática na cor branca 80µm, e vidro laminado refletivo 8mm (vidro float incolor 4mm + PVB + vidro Cebrace Cool Lite 420 ST 4mm)
GL10	1	98.760	12.640	0.750	-	MAX/ FIXO	Pele de vidro sistema "Stick Glazing" em perfil de alumínio com pintura eletrostática na cor branca 80µm, e vidro laminado refletivo 8mm (vidro float incolor 4mm + PVB + vidro Cebrace Cool Lite 420 ST 4mm)
GL11	1	11.050	12.640	0.750	-	MAX/ FIXO	Pele de vidro sistema "Stick Glazing" em perfil de alumínio com pintura eletrostática na cor branca 80µm, e vidro laminado refletivo 8mm (vidro float incolor 4mm + PVB + vidro Cebrace Cool Lite 420 ST 4mm)
GL12	1	24.200	12.640	0.750	-	MAX/ FIXO	Pele de vidro sistema "Stick Glazing" em perfil de alumínio com pintura eletrostática na cor branca 80µm, e vidro laminado refletivo 8mm (vidro float incolor 4mm + PVB + vidro Cebrace Cool Lite 420 ST 4mm)
GL13	1	18.285	15.620	0.200	-	MAX/ FIXO	Pele de vidro sistema "Stick Glazing" em perfil de alumínio com pintura eletrostática na cor branca 80µm, e vidro laminado refletivo 8mm (vidro float incolor 4mm + PVB + vidro Cebrace Cool Lite 420 ST 4mm)
GL14	1	17.780	13.660	0.200	-	MAX/ FIXO	Pele de vidro sistema "Stick Glazing" em perfil de alumínio com pintura eletrostática na cor branca 80µm, e vidro laminado refletivo 8mm (vidro float incolor 4mm + PVB + vidro Cebrace Cool Lite 420 ST 4mm)
GL15	3	14.340	3.660	0.200	-	MAX/ FIXO	Pele de vidro sistema "Stick Glazing" em perfil de alumínio com pintura eletrostática na cor branca 80µm, e vidro laminado refletivo 8mm (vidro float incolor 4mm + PVB + vidro Cebrace Cool Lite 420 ST 4mm)
GL16	1	73.200	10.450	0.000	-	MAX/ FIXO	Pele de vidro sistema "Stick Glazing" em perfil de alumínio com pintura eletrostática na cor branca 80µm, e vidro laminado refletivo 8mm (vidro float incolor 4mm + PVB + vidro Cebrace Cool Lite 420 ST 4mm)
GL17	1	2.150	10.450	0.000	-	FIXO	Pele de vidro sistema "Stick Glazing" em perfil de alumínio com pintura eletrostática na cor branca 80µm, e vidro laminado refletivo 8mm (vidro float incolor 4mm + PVB + vidro Cebrace Cool Lite 420 ST 4mm)
GL18	1	18.380	1.830	0.000	-	FIXO (GUARDA-CORPO)	Pele de vidro sistema "Stick Glazing" em perfil de alumínio com pintura eletrostática na cor branca 80µm, e vidro laminado refletivo 8mm (vidro float incolor 4mm + PVB + vidro Cebrace Cool Lite 420 ST 4mm)
GL19	2	12.520	3.800	0.050	-	MAX/ FIXO	Pele de vidro sistema "Stick Glazing" em perfil de alumínio com pintura eletrostática na cor branca 80µm, e vidro laminado refletivo 8mm (vidro float incolor 4mm + PVB + vidro Cebrace Cool Lite 420 ST 4mm)
GL20	1	18.380	2.200	0.000	-	FIXO (GUARDA-CORPO)	Pele de vidro sistema "Stick Glazing" em perfil de alumínio com pintura eletrostática na cor branca 80µm, e vidro laminado refletivo 8mm (vidro float incolor 4mm + PVB + vidro Cebrace Cool Lite 420 ST 4mm)
GL21	1	22.670	VAR.	0.200	-	MAX/ FIXO/ GIRO	Pele de vidro sistema "Stick Glazing" em perfil de alumínio com pintura eletrostática na cor branca 80µm, e vidro laminado refletivo 8mm (vidro float incolor 4mm + PVB + vidro Cebrace Cool Lite 420 ST 4mm)
GL22	1	15.870	VAR.	0.000	-	MAX/ FIXO	Pele de vidro sistema "Stick Glazing" em perfil de alumínio com pintura eletrostática na cor branca 80µm, e vidro laminado refletivo 8mm (vidro float incolor 4mm + PVB + vidro Cebrace Cool Lite 420 ST 4mm)
GL23	1	6.970	3.250	0.200	-	MAX/ FIXO	Pele de vidro sistema "Stick Glazing" em perfil de alumínio com pintura eletrostática na cor branca 80µm, e vidro laminado refletivo 8mm (vidro float incolor 4mm + PVB + vidro Cebrace Cool Lite 420 ST 4mm)
GL24	1	2.900	3.250	0.200	-	MAX/ FIXO	Pele de vidro sistema "Stick Glazing" em perfil de alumínio com pintura eletrostática na cor branca 80µm, e vidro laminado refletivo 8mm (vidro float incolor 4mm + PVB + vidro Cebrace Cool Lite 420 ST 4mm)
GL25	1	16.340	3.250	0.200	-	MAX/ FIXO	Pele de vidro sistema "Stick Glazing" em perfil de alumínio com pintura eletrostática na cor branca 80µm, e vidro laminado refletivo 8mm (vidro float incolor 4mm + PVB + vidro Cebrace Cool Lite 420 ST 4mm)
GL26	1	18.380	VAR.	0.000	-	FIXO (GUARDA-CORPO)	Pele de vidro sistema "Stick Glazing" em perfil de alumínio com pintura eletrostática na cor branca 80µm, e vidro laminado refletivo 8mm (vidro float incolor 4mm + PVB + vidro Cebrace Cool Lite 420 ST 4mm)
JA01	1	1.800	1.000	0.900	02	CORRER	Janela em perfil de alumínio com pintura eletrostática na cor branca 80µm, série 30, e vidro float incolor 4mm
JA02	2	0.600	0.600	1.800	01	MAX	Janela em perfil de alumínio com pintura eletrostática na cor branca 80µm, série 25, e vidro laminado incolor 3+3mm
PA01	12	0.900	2.100	0.000	01	GIRO	Porta em alumínio com pintura eletrostática na cor branca 80µm, série 30, com fechamento em lambri
PA02	2	0.900	1.700	0.100	01	GIRO	Porta em venezianas ventiladas de alumínio com pintura eletrostática branca
PA03	2	0.900	2.100	0.100	01	GIRO	Porta em venezianas ventiladas de alumínio com pintura eletrostática branca
PA04	2	1.600	2.100	0.100	02	GIRO	Porta em venezianas ventiladas de alumínio com pintura eletrostática branca
PA05	1	0.600	2.100	-	01	GIRO	Porta em venezianas ventiladas de alumínio com pintura eletrostática branca
PA06	4	1.800	2.100	0.000	02	GIRO	Porta em venezianas ventiladas de alumínio com pintura eletrostática branca
PCF1	22	1.100	2.100	0.000	01	GIRO	Porta corta-fogo em chapa de aço galvanizado na cor prata com barras antipânico na cor vermelha
PCF2	20	1.600	2.100	0.000	02	GIRO	Porta corta-fogo em chapa de aço galvanizado na cor prata com visor e com barras antipânico na cor vermelha
PCF3	2	1.200	2.100	0.000	02	GIRO	Porta corta-fogo em chapa de aço galvanizado na cor prata com visor e com barras antipânico na cor vermelha
PCF4	4	1.800	2.100	0.000	02	GIRO	Porta corta-fogo acústica industrializada Rw45dB na cor prata com barras antipânico na cor vermelha
PCF5	1	1.800	2.100	0.000	02	GIRO	Porta corta-fogo acústica industrializada Rw45dB na cor prata com barras antipânico na cor vermelha
PCF6	1	1.400	2.100	0.000	02	GIRO	Porta corta-fogo acústica industrializada Rw45dB na cor prata com barras antipânico na cor vermelha
PCF7	4	2.000	2.100	0.000	02	GIRO	Porta corta-fogo acústica industrializada Rw45dB na cor prata com barras antipânico na cor vermelha
PCF8	2	1.100	2.100	0.000	01	GIRO	Porta corta-fogo acústica industrializada Rw45dB na cor prata com barras antipânico na cor vermelha
PE01	6	1.000	2.100	0.000	02	GIRO	Porta acústica metálicas duplas, modelo 40db, ref: Somax trata Acústica ou similar técnico
PE02	2	1.600	2.100	0.000	02	GIRO	Porta acústica metálicas duplas, modelo 40db, ref: Somax trata Acústica ou similar técnico com barras antipânico
PE03	2	1.600	2.100	0.000	02	GIRO	Porta acústica metálicas duplas, modelo 40db, ref: Somax trata Acústica ou similar técnico
PF01	1	14.630	4.120	0.000	-	ENROLAR	Porta de enrolar de aço galvanizado a fogo, com batente em chapa dobrada de aço 18 com pintura em esmalte sintético na cor branco
PF02	1	3.600	2.400	0.000	-	ENROLAR	Porta de enrolar de aço galvanizado a fogo, com batente em chapa dobrada de aço 18 com pintura em esmalte sintético na cor branco
PF03	3	1.800	1.950	0.000	-	GIRO	Portão em barras de alumínio, Ø=1/2", e estrutura em perfil de alumínio, #=(4x4)cm
PF04	3	2.250	1.950	0.000	-	GIRO	Portão em barras de alumínio, Ø=1/2", e estrutura em perfil de alumínio, #=(4x4)cm
PM01	269	0.800	2.100	0.000	01	GIRO	Porta em madeira laminada sólida na cor branco fosco
PM02	27	0.900	2.100	0.000	01	GIRO	Porta em madeira laminada sólida na cor branco fosco
PM03	33	0.900	2.100	0.000	01	GIRO	Porta em madeira laminada sólida na cor branco fosco e barras acessíveis em aço inox
PM04	1	1.100	2.100	0.000	01	GIRO	Porta em madeira laminada sólida na cor branco fosco
PM05	90	1.200	2.100	0.000	02	GIRO	Porta em madeira laminada sólida na cor branco fosco
PM06	2	1.400	2.100	0.000	02	GIRO	Porta em madeira laminada sólida na cor branco fosco
PM07	30	1.600	2.100	0.000	02	GIRO	Porta em madeira laminada sólida na cor branco fosco
PM08	2	0.700	2.100	0.000	01	GIRO	Porta em madeira laminada sólida na cor branco fosco
PV01	1	1.600	2.400	0.000	02	GIRO	Porta em vidro temperado incolor 10mm e ferragens e puxador em aço inox com mola de piso
PV02	1	5.200	2.400	0.000	02	GIRO	Porta em vidro incolor resistente ao fogo e ferragens e puxador em aço inox com mola de piso
PV03	1	3.120	2.400	0.000	02	GIRO	Porta em vidro incolor resistente ao fogo e ferragens e puxador em aço inox com mola de piso
PV04	1	5.350	2.100	0.000	02	GIRO	Porta em vidro incolor resistente ao fogo e ferragens e puxador em aço inox com mola de piso
PV05	1	5.820	2.100	0.000	02	GIRO	Porta em vidro incolor resistente ao fogo e ferragens e puxador em aço inox com mola de piso
VO1	1	2.000	1.000	1.100	01	FIXO	Visor com perfil de aluminio com pintura eletrostática branca com vidro 8mm incolor e temperado
V02	2	2.300	1.000	1.100	01	FIXO	Visor com perfil de aluminio com pintura eletrostática branca com vidro 8mm incolor e temperado
V03	6	2.600	1.000	1.100	01	FIXO	Visor com perfil de aluminio com pintura eletrostática branca com vidro 8mm incolor e temperado
V04	1	3.130	1.600	0.500	01	FIXO	Visor com perfil de aluminio com pintura eletrostática branca e vidro resistente ao fogo
V05	1	2.750	1.600	0.500	01	FIXO	Visor com perfil de aluminio com pintura eletrostática branca e vidro resistente ao fogo
VZ01	12	5.650	0.600	2.300	06	FIXO	Veneziana industrial tipo comovent com aletas em PVC na cor branca

Revisão	Data	Modificações	Autor
00	AGO/2024	Emissão inicial	Lara

OBSERVAÇÕES:
1. **Quaisquer dúvidas ou modificações deverão ser comunicadas ao arquiteto previamente.**
2. **Todas as medidas devem ser conferidas no local**
3. **Este projeto é de propriedade intelectual da UFC sendo proibido o seu uso ou reprodução não autorizados.**

UNIVERSIDADE FEDERAL DO CEARÁ
SUP. DE INFRAESTRUTURA E GESTÃO AMBIENTAL
Av. Mister Hull s/n, Bloco 301 / Campus do Pici / Tel.: 3666-9550 / 3366-9551

COORDENADORIA DE PROJETOS E OBRAS | DIVISÃO DE ESTUDOS E PROJETOS

Local: Rua dos Tabajaras, S/N, Praia de Iracema - Fortaleza - CE		**Bloco:** IRC-001	**Unidade:** Labomar/ CTCN	**Campus:** CAMPUS IRACEMA
Disciplina: ARQUITETURA	**Serviço:** REFORMA	**Área total intervenç.:** 35.254,56m²	**Autor do projeto:** LARA SILVA LIMA	**Desenvolv.:** LARA SILVA
Etapa: ANTEPROJETO	**Nº processo SEI:** 23067.033538/2024-15	**CAU:** RNP 02923862309		**Data:** AGO/2024
Conteúdo: PLANTA BAIXA 2º PAVIMENTO - SETOR 04		**Folha:** A1EST (840 x 594mm)	**Escala:**	**Prancha:** 34/53

FOLHA PADRÃO A1 — NBR-10.068

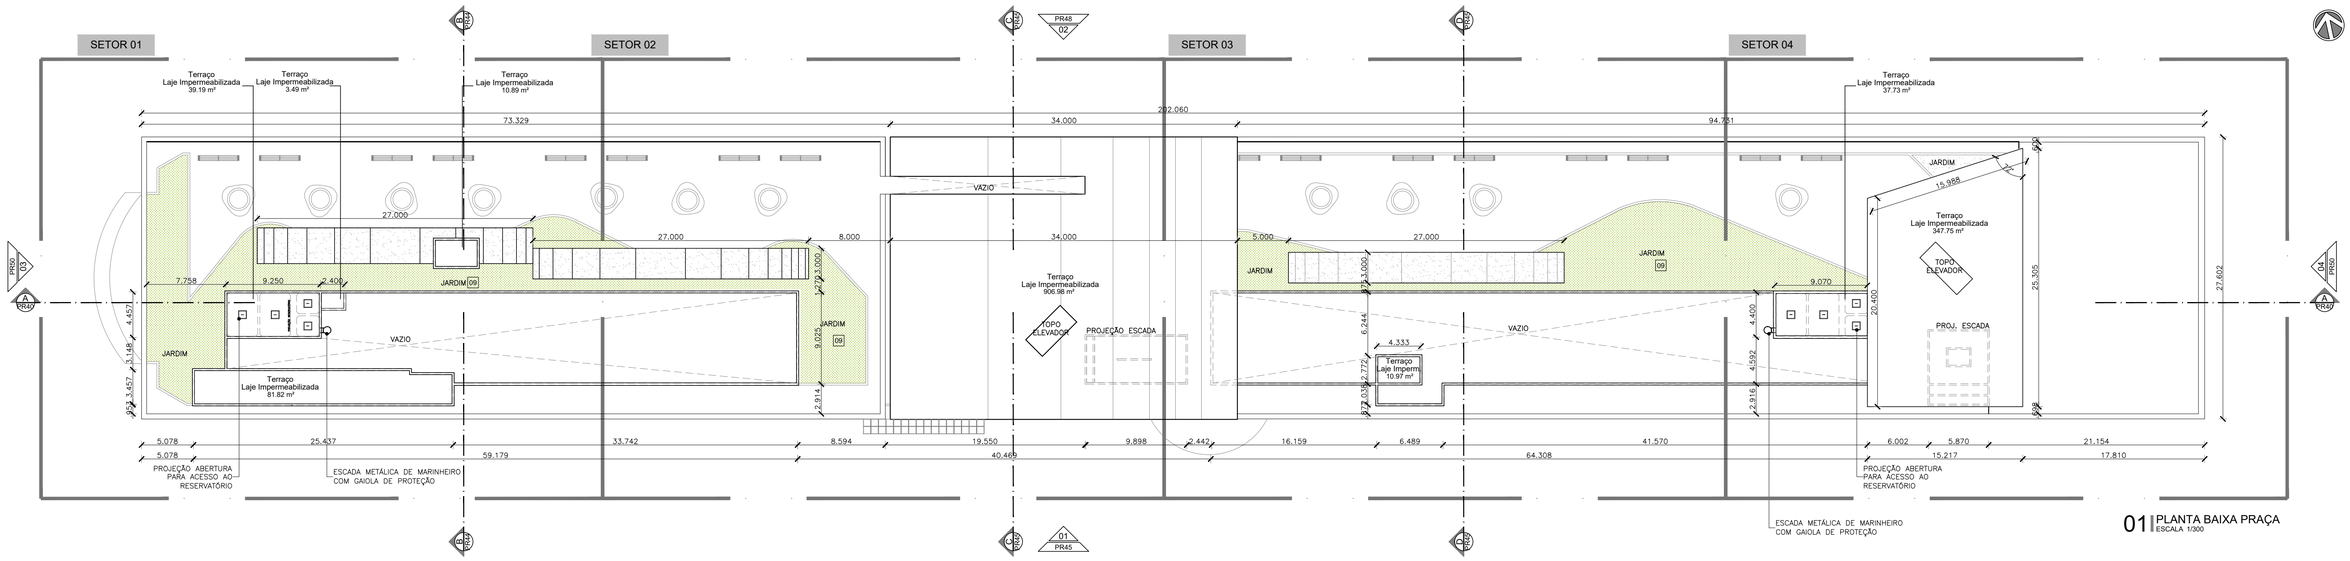

01 | PLANTA BAIXA PRAÇA
ESCALA 1/300

LEGENDA DE ALVENARIAS / DIVISÓRIAS

DRYWALL KNAUF W111 115/90 OU SIMILAR TÉCNICO COM MONTANTES DUPLOS A CADA 40cm COM DUAS CHAPAS STANDARD DE 12,5mm DE CADA LADO, E MANTA DE LÃ DE POLIESTER TRISOFT IL100mm (100mm COM DENSIDADE 15kg/m³). USAR NO TÉRREO, 1º PAVIMENTO E 2º PAVIMENTO.

DRYWALL KNAUF W112 140/90 OU SIMILAR TÉCNICO, COM MONTANTE DUPLOS A CADA 40cm COM DUAS CHAPAS STANDARD DE 12,5mm DE CADA LADO, E MANTA DE LÃ DE POLIESTER TRISOFT IL (100mm COM DENSIDADE 15kg/m³). USAR NO SUBSOLO.

OBS: QUANDO HOUVER REVESTIMENTO CERÂMICO NAS PAREDES, DEVE-SE USAR CHAPA HIDRÓFUGA RU (COM BASE IMPERMEÁVEL E SELANTE ELASTOMÉRICO NOS FUROS DAS INSTALAÇÕES).

BLOCO DE CONCRETO B39 (140x190x390mm) LxHxC

ESTRUTURA EM CONCRETO

COMPARTIMENTAÇÃO HORIZONTAL

NOTAS:
1. Todas as medidas devem ser confirmadas no local;
2. As dimensões estão cotadas no eixo das alvenarias (desenhada em osso) e cantos de estruturas (existente) em osso;
3. Prever reforço interno no Drywall para fixação de bancadas e louças conforme orientação do fabricante;
4. Os drywalls foram utilizados com as especificações técnicas da marca Knauf para a realização dos desenhos técnicos, entretanto pode ser utilizado qualquer outra marca disponível no mercado, desde que atenda às especificações estabelecidas em projeto;
5. Os drywalls serão instalados apenas quando pisos e paredes do seu entorno já estiverem com seus revestimentos finais aplicados e deverão ser executados até o fundo da laje;
6. Todas as bancadas de laboratórios serão em Polimetilmetacrilato, tipo Corian ou similar técnico na cor branco; Com excessão das áreas de bancadas que tiverem tanques (indicados em planta) que serão em aço inox 304;
7. As bancadas de copas, banheiros, sanitários, vestiários e refeitório, assim como peitoris de janelas, guichês e visores, bem como balcões de atendimento serão em granito cinza ouro branco;

Revisão	Data	Modificações	Autor
00	AGO/2024	Emissão inicial	Lara

OBSERVAÇÕES:
1. **Quaisquer dúvidas ou modificações deverão ser comunicadas ao arquiteto previamente.**
2. **Todas as medidas devem ser conferidas no local**
3. **Este projeto é de propriedade intelectual da UFC sendo proibido o seu uso ou reprodução não autorizados.**

UNIVERSIDADE FEDERAL DO CEARÁ
SUP. DE INFRAESTRUTURA E GESTÃO AMBIENTAL
Av. Mister Hull s/n, Bloco 301 / Campus do Pici / Tel.: 3666-9550 / 3366-9551
COORDENADORIA DE PROJETOS E OBRAS | DIVISÃO DE ESTUDOS E PROJETOS

Local: **Rua dos Tabajaras, S/N, Praia de Iracema - Fortaleza - CE**
Bloco: IRC-001 **Unidade:** Labomar/ CTCN **Campus:** CAMPUS IRACEMA

Disciplina: ARQUITETURA
Serviço: REFORMA
Área total intervenç.: 35.254,56m²
Autor do projeto: LARA SILVA LIMA
Desenvolv.: LARA SILVA
Rev.: 00
Etapa: ANTEPROJETO
Nº processo SEI: 23067.033538/2024-15
Folha: A1EST (840 x 594mm)
CAU: RNP 02923862309
Data: AGO/2024
Conteúdo:
Escala:
Prancha:

PLANTA BAIXA PRAÇA

FOLHA PADRÃO A1 – NBR-10.068

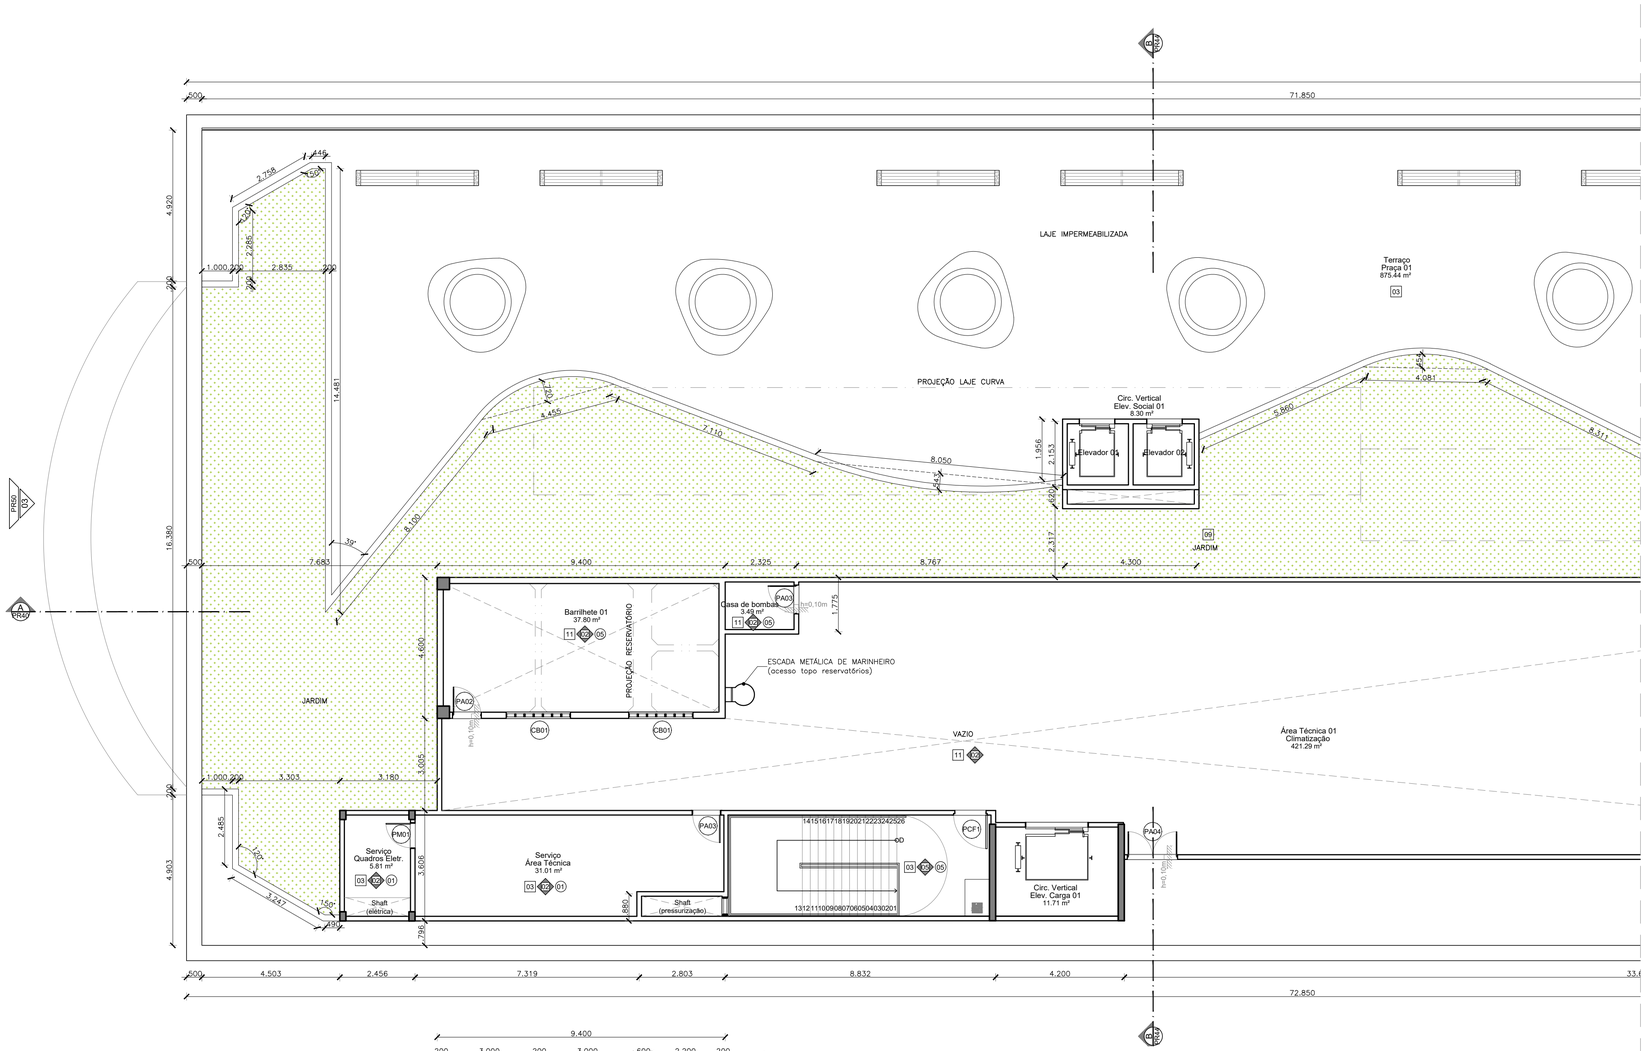

SETOR 01
01 | PLANTA BAIXA PRAÇA
ESCALA 1/100

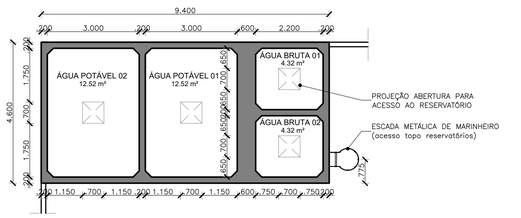

SETOR 01
02 | PLANTA BAIXA RESERVATÓRIOS
ESCALA 1/100

QUADRO DE REVESTIMENTOS

PISO

01	PORCELANATO 90 x 90cm ACETINADO RETIFICADO, LINHA KHALI OFF WHITE, COEFICIENTE ATRITO ≥ 0.42, PEI 5, ELIANE OU SIMILAR TÉCNICO. RODAPÉ EM CERÂMICA MONOPOROSA MATE RETIFICADO 30 x 90cm, LINHA KHALI OFF WHITE, PEI 5, EM TODOS OS AMBIENTES COM PAREDES COM PINTURA
02	PORCELANATO 87,7x87,7cm ACABAMENTO NATURAL RETIFICADO, LINHA DOWNTOWN HD WH, COEFICIENTE DE ATRITO: >0,4, PEI 6, PORTINARI OU SIMILAR TÉCNICO. REJUNTE EPÓXI PALHA
03	PISO INDUSTRIAL 15 mm AGREGADO MINERAL E ENDURECEDOR DE SUPERFÍCIE, ACABAMENTO POLIDO E JUNTAS PLÁSTICAS 3 x 15 mm A CADA 1,20m COM RODAPÉ MOLDADO IN LOCO
04	PISO EM TÁBUA CORRIDA DE TAUARÍ, PRANCHAS COM E=5CM, SELADOR COM ACABAMENTO FOSCO, RODAPÉ DO MESMO MATERIAL 11x1,5cm
05	CARPETE MODULAR 50x50cm, LINHA ASTRAL MB 409 - PERSEUS, BELGOTEX OU SIMILAR TÉCNICO
06	GRANITO CINZA OURO BRANCO, e=2 cm, COM ACABAMENTO DE SUPERFÍCIE E LEVIGADO PARA ESCADAS INTERNAS
07	PISO INTERTRAVADO EM CONCRETO 10x20x4cm, TIPO TIJOLINHO PARA TRÁFEGO LEVE NA COR CINZA
08	PISO INTERTRAVADO, UNISTEIN 16 FACES, VIBRO-PRENSADO PARA ALTO TRÁFEGO, 35MPa 8cm NA COR CINZA NATURAL OU SIMILAR
09	ÁREA PERMEÁVEL COM FORRAÇÃO VEGETAL (VER PROJETO DE PAISAGISMO)
10	PISO EM CONCRETO ARMADO COM MALHA RETANGULAR, APLICAÇÃO ÚMIDO SOBRE ÚMIDO, JUNTA SERRADA EM VOLTA DOS PILARES, PROCESSO DE SALGAMENTO COM SELANTE E ENDURECEDOR DE SUPERFÍCIE, POLIDO. SINALIZAÇÃO VIÁRIA EM TEXTURA EPÓXI CORES CONFORME PROJ. ESPECÍFICO
11	PISO EM CONCRETO COM ACABAMENTO DESEMPENADO PIGMENTADO NA COR NATURAL E JUNTAS SECAS DE DILATAÇÃO A CADA 1.50m.
12	CERÂMICA ACETINADA Bib 45x45cm COR BRANCA, COEFICIENTE ATRITO: >0.4, CARGO PLUS WHITE ELIANE OU SIMILAR TÉCNICO

PAREDE e FACHADA

01	PINTURA ACRÍLICA PREMIUM SUPER LAVÁVEL, ACABAMENTO FOSCO, COR BRANCA, LINHA METALATEX, FAB.: SHERWIN WILLIANS OU SIMILAR TÉCNICO.
02	TEXTURA ACRÍLICA APLICADA COM ROLO DE TEXTURAR, COR: BRANCO, FAB.: SHERWIN WILLIAMS, OU SIMILAR TÉCNICO.
03	CERÂMICA MONOPOROSA 29.1x87,7cm ACABAMENTO RETIFICADO, USO 1, LINHA WHITE PLAIN MATTE (55340) PORTINARI OU SIMILAR TÉCNICO, REJUNTE BRANCO
04	PORCELANATO BRANCO ACETINADO RETIFICADO 58,4 x 58,4cm, Bla. COEFICIENTE ATRITO < 0.4, PEI 6, COFBla < 0,5%, CRup> 1300N, GA/GLB, CLASSE 3, e=9,5mm - LOFT WH PORTINARI COD.: 55570, OU SIMILAR TÉCNICO, ATÉ H= 1,80 m + PAREDE 01.
05	PINTURA ACRÍLICA ACETINADA NA COR BRANCA, SUVINIL TOQUE DE LUZ, LINHA PREMIUM OU SIMILAR TÉCNICO
06	COMBINADO DE REVESTIMENTO DE MADEIRA SOBRE PERFIS DE AÇO GALVANIZADO TIPO NEXACUSTIC OU SIMILAR (FRISADO 8 PADRÃO MILANO + LISO CAPRI) COM LÃ MINERAL 50mm, DENSIDADE ≥ 30kg/m³ NA CAVIDADE
07	CERAMICA TELADA ESMALTADA 10 x 10 cm, RESIST. MANCHAS CLASSE 5, CRup ≥ 700 N, RQ GA/GLA, Bib, LINHA ÔNIX COR LINX (OM-5031), JUNTA RETA, REJUNTE EPOXI BRANCO 2 mm, FIXAÇÃO COM ARGAMASSA COLANTE, ATLAS OU SIMILAR TÉCNICO
08	PORCELANATO BRANCO ACETINADO RETIFICADO 120 x 120cm, Bla. CRup ≥ 2500N, COEFICIENTE ATRITO ≥ 0,4, CLASSE GA/GLB, LINHA SAMPA, DECORTILES OU SIMILAR TÉCNICO; FIXAÇÃO COM SISTEMA OCULTO DE INSERTS METÁLICOS, MONTANTES COM CANTONEIRAS, CHUMBADORES E ACESSÓRIOS EM AÇO INOX 316, AFASTAMENTO 10cm. FABRICANTE ELIANE OU SIMILAR TÉCNICO
09	PORCELANATO CINZA ACETINADO RETIFICADO 120 x 120cm, Bla. CRup ≥ 2500N, COEFICIENTE ATRITO ≥ 0,4, CLASSE GA/GLB, LINHA SAMPA, DECORTILES OU SIMILAR TÉCNICO; FIXAÇÃO COM SISTEMA OCULTO DE INSERTS METÁLICOS, MONTANTES COM CANTONEIRAS, CHUMBADORES E ACESSÓRIOS EM AÇO INOX 316, AFASTAMENTO 10cm. FABRICANTE ELIANE OU SIMILAR TÉCNICO
10	CERAMICA TELADA ESMALTADA 10 x 10 cm, RESIST. MANCHAS CLASSE 5, CRup ≥ 700 N, RQ GA/GLA, Bib, LINHA ÔNIX COR GLACIAL (OB-5233), JUNTA RETA, REJUNTE EPOXI BRANCO 2 mm, FIXAÇÃO COM ARGAMASSA COLANTE, ATLAS OU SIMILAR TÉCNICO
11	SISTEMA DE WALLFRAME + BRISES VERTICAIS SM75 COM PINTURA COIL COATHING NA COR OCRE, SULMETAIS OU SIMILAR TÉCNICO
12	CONCRETO APARENTE
13	PERGOLADO COM ESTRUTURA EM AÇO COM PINTURA ELETROSTÁTICA NA COR BRONZE
14	PERGOLADO PRÉ-MOLDADO EM CONCRETO, FIXADO NA VERTICAL + PAREDE 05
15	CERÂMICA ACETINADA Bill, 45x45cm FORMA BRANCO ELIANE OU SIMILAR TÉCNICO
16	COMBINADO DE LÃ DE PET TRISOFT IR 50mm + CHAPA ST 12.5mm + LÃ DE PET IR 50mm + CHAPA DE GESSO ACARTONADO 12.5mm, CLEANEO KNAUF OU SIMILAR TÉCNICO, ATÉ O FORRO

TETO

01	LAJE EM CONCRETO COM ACABAMENTO EM TEXTURA ACRÍLICA NA COR BRANCA SUVINIL OU EQUIVALENTE TÉCNICO
02	FORRO GESSO ACARTONADO ESTRUTURADO MONOLÍTICO, e=12,5mm, 1200 mm, COM PERFIL DE AÇO GALVANIZADO COM PINTURA LATEX PVA BRANCA, TIPO KNAUF D112 UNIDIRECIONAL FGE F47 OU SIMILAR TÉCNICO
03	FORRO DE GESSO ACARTONADO REMOVÍVEL (FGR) 6,5mm COM PELÍCULA DE PVC COM PERFIL T EM AÇO GALVANIZADO NA COR BRANCA 625x625mm KNAUF TECHNIFORRO BORDA QUADRADA OU SIMILAR TÉCNICO
04	FORRO MODULAR DE FIBRA MINERAL 16 mm, BORDA TEGULAR, NRC > 0.55 , CAC > 32 dB, 625 x 625 mm, PINTURA VINILICA DE FABRICA NA COR BRANCA, COM PERFIL T EM AÇO GALVANIZADO COM PINTURA EM POLIESTER NA COR BRANCA ARMSTRONG FINE FISSURED OU SIMILAR TÉCNICO
05	LAJE EM CONCRETO APARENTE
06	FORRO MODULAR DE FIBRA MINERAL 19 mm, 62.5x62.5cm, aw= 1.00, NRC 0.90, COR PRETA, BORDA SK, PERFIL APARENTE, THERMATEX ALPHA DA AMF OU SIMILAR TÉCNICO
07	LAJE EM CONCRETO COM ACABAMENTO EM TEXTURA ACRÍLICA NA COR PRETO SUVINIL OU EQUIVALENTE TÉCNICO
08	FORRO DE GESSO ABSORVENTE DE CHAPA PERFURADA + FORRO DE DRYWALL DE CHAPA SIMPLES
09	FORRO EM RIPADOS COMPOSTOS DE MADEIRA ECOLÓGICA E POLIETILEO DE ALTA DENSISADE, LINHA ARKOWOOD EP, ARKOS OU SIMILAR TÉCNICO
10	NÚVEM ACÚSTICA IR50 QUADRADA 600 x 600mm, ESPESSURA 50mm,W-NRC 0,92 E 0,98, LINHA DECOR TRISOFT OU SIMILAR TÉCNICO

MATERIAIS EXTERNOS

01	GUARDA-CORPO EM TUBOS DE AÇO INOX POLIDO AISI 316, Ø=2". UTILIZAR ONDE HOUVER RAMPAS
02	CORRIMÃO DUPLA ALTURA EM TUBOS DE AÇO INOX POLIDO AISI 316, Ø=1 $\frac{1}{2}$"

NOTAS EXTRAS:

1. A escada helicoidal localizada no átrio central terá fechamento em brise B40 60mm, e pintura coil coating na cor ocre, Sulmetais ou similar técnico;
2. O guarda-corpo será em sistema autoportante grandline free view com pintura eletrostática branca e vidro laminado e temperado 10+10, incolor;
3. Todas as peças metálicas da fachada ventilada deverão ser em aço inox 316.

LEGENDA DE ALVENARIAS / DIVISÓRIAS

DRYWALL KNAUF W111 115/90 OU SIMILAR TÉCNICO COM MONTANTES DUPLOS A CADA 40cm COM DUAS CHAPAS STANDARD DE 12,5mm DE CADA LADO, E MANTA DE LÃ DE POLIESTER TRISOFT IL100mm (100mm COM DENSIDADE 15kg/m³). USAR NO TÉRREO, 1º PAVIMENTO E 2º PAVIMENTO.

DRYWALL KNAUF W112 140/90 OU SIMILAR TÉCNICO, COM MONTANTE DUPLOS A CADA 40cm COM DUAS CHAPAS STANDARD DE 12,5mm DE CADA LADO, E MANTA DE LÃ DE POLIESTER TRISOFT IL (100mm COM DENSIDADE 15kg/m³). USAR NO SUBSOLO.

OBS: QUANDO HOUVER REVESTIMENTO CERÂMICO NAS PAREDES, DEVE-SE USAR CHAPA HIDRÓFUGA RU (COM BASE IMPERMEÁVEL E SELANTE ELASTOMÉRICO NOS FUROS DAS INSTALAÇÕES).

BLOCO DE CONCRETO B39 (140x190x390mm) LxHxC

ESTRUTURA EM CONCRETO

COMPARTIMENTAÇÃO HORIZONTAL

NOTAS:

1. Todas as medidas devem ser confirmadas no local;
2. As dimensões estão cotadas no eixo das alvenarias (desenhada em osso) e cantos de estruturas (existente) em osso;
3. Prever reforço interno no Drywall para fixação de bancadas e louças conforme orientação do fabricante;
4. Os drywalls foram utilizados com as especificações técnicas da marca Knauf para a realização dos desenhos técnicos, entretanto pode ser utilizado qualquer outra marca disponível no mercado, desde que atenda às especificações estabelecidas em projeto;
5. Os drywalls serão instalados apenas quando pisos e paredes do seu entorno já estiverem com seus revestimentos finais aplicados e deverão ser executados até o fundo da laje;
6. Todas as bancadas de laboratórios serão em Polimetilmetacrilato, tipo Corian ou similar técnico na cor branco; Com excessão das áreas de bancadas que tiverem tanques (indicados em planta) que serão em aço inox 304;
7. As bancadas de copas, banheiros, sanitários, vestiários e refeitório, assim como peitoris de janelas, guichês e visores, bem como balcões de atendimento serão em granito cinza ouro branco;

QUADRO DE ESQUADRIAS

NOM	QTDE	LARG	ALT	PEIT	FLS	MOV	DESCRIÇÃO
CB01	4	2.000	0.800	1.000	-	FIXO	Cobogó antichuva tipo veneziana, 30 x 40 cm, de argamassa prensada com Pintura acrílica cor branco neve
CB02	11	1.800	0.800	1.300	-	FIXO	Cobogó antichuva tipo veneziana, 30 x 40 cm, de argamassa prensada com pintura acrílica cor branco, Neorex 58C
GC01	1	2.000	1.000	1.100	02	GUILHOT	Guichê em caixilho de alumínio natural e vidro laminado (3+3mm) + float incolor
GC02	1	3.000	1.000	VAR	01	FIXO	Guichê em caixilho de alumínio natural e vidro laminado (3+3mm) + float incolor
GL01	79	3.000	1.200	2.100	-	MAX	Pele de vidro sistema "Stick Glazing" em perfil de alumínio com pintura eletrostática na cor branca 80µm, e vidro laminado refletivo 8mm (vidro float incolor 4mm + PVB + vidro Cebrace Cool Lite 420 ST 4mm)
GL02	1	0.900	1.200	2.100	-	MAX	Pele de vidro sistema "Stick Glazing" em perfil de alumínio com pintura eletrostática na cor branca 80µm, e vidro laminado refletivo 8mm (vidro float incolor 4mm + PVB + vidro Cebrace Cool Lite 420 ST 4mm)
GL03	2	3.750	3.300	-	-	GIRO/ FIXO	Pele de vidro sistema "Stick Glazing" em perfil de alumínio com pintura eletrostática na cor branca 80µm, e vidro laminado refletivo 8mm (vidro float incolor 4mm + PVB + vidro Cebrace Cool Lite 420 ST 4mm)
GL04	1	4.200	0.700	2.600	-	MAX	Pele de vidro sistema "Stick Glazing" em perfil de alumínio com pintura eletrostática na cor branca 80µm, e vidro laminado refletivo 8mm (vidro float incolor 4mm + PVB + vidro Cebrace Cool Lite 420 ST 4mm)
GL05	1	3.000	3.300	-	-	GIRO/ FIXO	Pele de vidro sistema "Stick Glazing" em perfil de alumínio com pintura eletrostática na cor branca 80µm, e vidro laminado refletivo 8mm (vidro float incolor 4mm + PVB + vidro Cebrace Cool Lite 420 ST 4mm)
GL06	1	7.160	0.700	2.600	-	MAX	Pele de vidro sistema "Stick Glazing" em perfil de alumínio com pintura eletrostática na cor branca 80µm, e vidro laminado refletivo 8mm (vidro float incolor 4mm + PVB + vidro Cebrace Cool Lite 420 ST 4mm)
GL07	1	5.570	0.700	2.600	-	MAX	Pele de vidro sistema "Stick Glazing" em perfil de alumínio com pintura eletrostática na cor branca 80µm, e vidro laminado refletivo 8mm (vidro float incolor 4mm + PVB + vidro Cebrace Cool Lite 420 ST 4mm)
GL08	1	3.750	0.700	2.600	-	MAX	Pele de vidro sistema "Stick Glazing" em perfil de alumínio com pintura eletrostática na cor branca 80µm, e vidro laminado refletivo 8mm (vidro float incolor 4mm + PVB + vidro Cebrace Cool Lite 420 ST 4mm)
GL09	1	71.920	2.980	0.750	-	MAX/ FIXO	Pele de vidro sistema "Stick Glazing" em perfil de alumínio com pintura eletrostática na cor branca 80µm, e vidro laminado refletivo 8mm (vidro float incolor 4mm + PVB + vidro Cebrace Cool Lite 420 ST 4mm)
GL10	1	98.760	12.640	0.750	-	MAX/ FIXO	Pele de vidro sistema "Stick Glazing" em perfil de alumínio com pintura eletrostática na cor branca 80µm, e vidro laminado refletivo 8mm (vidro float incolor 4mm + PVB + vidro Cebrace Cool Lite 420 ST 4mm)
GL11	1	11.050	12.640	0.750	-	MAX/ FIXO	Pele de vidro sistema "Stick Glazing" em perfil de alumínio com pintura eletrostática na cor branca 80µm, e vidro laminado refletivo 8mm (vidro float incolor 4mm + PVB + vidro Cebrace Cool Lite 420 ST 4mm)
GL12	1	24.200	12.640	0.750	-	MAX/ FIXO	Pele de vidro sistema "Stick Glazing" em perfil de alumínio com pintura eletrostática na cor branca 80µm, e vidro laminado refletivo 8mm (vidro float incolor 4mm + PVB + vidro Cebrace Cool Lite 420 ST 4mm)
GL13	1	18.285	15.620	0.200	-	MAX/ FIXO	Pele de vidro sistema "Stick Glazing" em perfil de alumínio com pintura eletrostática na cor branca 80µm, e vidro laminado refletivo 8mm (vidro float incolor 4mm + PVB + vidro Cebrace Cool Lite 420 ST 4mm)
GL14	1	17.780	13.660	0.200	-	MAX/ FIXO	Pele de vidro sistema "Stick Glazing" em perfil de alumínio com pintura eletrostática na cor branca 80µm, e vidro laminado refletivo 8mm (vidro float incolor 4mm + PVB + vidro Cebrace Cool Lite 420 ST 4mm)
GL15	3	14.340	3.660	0.200	-	MAX/ FIXO	Pele de vidro sistema "Stick Glazing" em perfil de alumínio com pintura eletrostática na cor branca 80µm, e vidro laminado refletivo 8mm (vidro float incolor 4mm + PVB + vidro Cebrace Cool Lite 420 ST 4mm)
GL16	1	73.200	10.450	0.000	-	MAX/ FIXO	Pele de vidro sistema "Stick Glazing" em perfil de alumínio com pintura eletrostática na cor branca 80µm, e vidro laminado refletivo 8mm (vidro float incolor 4mm + PVB + vidro Cebrace Cool Lite 420 ST 4mm)
GL17	1	2.150	10.450	0.000	-	FIXO	Pele de vidro sistema "Stick Glazing" em perfil de alumínio com pintura eletrostática na cor branca 80µm, e vidro laminado refletivo 8mm (vidro float incolor 4mm + PVB + vidro Cebrace Cool Lite 420 ST 4mm)
GL18	1	18.380	1.830	0.000	-	FIXO (GUARDA-CORPO)	Pele de vidro sistema "Stick Glazing" em perfil de alumínio com pintura eletrostática na cor branca 80µm, e vidro laminado refletivo 8mm (vidro float incolor 4mm + PVB + vidro Cebrace Cool Lite 420 ST 4mm)
GL19	2	12.520	3.800	0.050	-	MAX/ FIXO	Pele de vidro sistema "Stick Glazing" em perfil de alumínio com pintura eletrostática na cor branca 80µm, e vidro laminado refletivo 8mm (vidro float incolor 4mm + PVB + vidro Cebrace Cool Lite 420 ST 4mm)
GL20	1	18.380	2.200	0.000	-	FIXO (GUARDA-CORPO)	Pele de vidro sistema "Stick Glazing" em perfil de alumínio com pintura eletrostática na cor branca 80µm, e vidro laminado refletivo 8mm (vidro float incolor 4mm + PVB + vidro Cebrace Cool Lite 420 ST 4mm)
GL21	1	22.670	VAR.	0.200	-	MAX/ FIXO/ GIRO	Pele de vidro sistema "Stick Glazing" em perfil de alumínio com pintura eletrostática na cor branca 80µm, e vidro laminado refletivo 8mm (vidro float incolor 4mm + PVB + vidro Cebrace Cool Lite 420 ST 4mm)
GL22	1	15.870	VAR.	0.000	-	MAX/ FIXO	Pele de vidro sistema "Stick Glazing" em perfil de alumínio com pintura eletrostática na cor branca 80µm, e vidro laminado refletivo 8mm (vidro float incolor 4mm + PVB + vidro Cebrace Cool Lite 420 ST 4mm)
GL23	1	6.970	3.250	0.200	-	MAX/ FIXO	Pele de vidro sistema "Stick Glazing" em perfil de alumínio com pintura eletrostática na cor branca 80µm, e vidro laminado refletivo 8mm (vidro float incolor 4mm + PVB + vidro Cebrace Cool Lite 420 ST 4mm)
GL24	1	2.900	3.250	0.200	-	MAX/ FIXO	Pele de vidro sistema "Stick Glazing" em perfil de alumínio com pintura eletrostática na cor branca 80µm, e vidro laminado refletivo 8mm (vidro float incolor 4mm + PVB + vidro Cebrace Cool Lite 420 ST 4mm)
GL25	1	16.340	3.250	0.200	-	MAX/ FIXO	Pele de vidro sistema "Stick Glazing" em perfil de alumínio com pintura eletrostática na cor branca 80µm, e vidro laminado refletivo 8mm (vidro float incolor 4mm + PVB + vidro Cebrace Cool Lite 420 ST 4mm)
GL26	1	18.380	VAR.	0.000	-	FIXO (GUARDA-CORPO)	Pele de vidro sistema "Stick Glazing" em perfil de alumínio com pintura eletrostática na cor branca 80µm, e vidro laminado refletivo 8mm (vidro float incolor 4mm + PVB + vidro Cebrace Cool Lite 420 ST 4mm)
JA01	1	1.800	1.000	0.900	02	CORRER	Janela em perfil de alumínio com pintura eletrostática na cor branca 80µm, série 30, e vidro float incolor 4mm
JA02	2	0.600	0.600	1.800	01	MAX	Janela em perfil de alumínio com pintura eletrostática na cor branca 80µm, série 25, e vidro laminado incolor 3+3mm
PA01	12	0.900	2.100	0.000	01	GIRO	Porta em alumínio com pintura eletrostática na cor branca 80µm, série 30, com fechamento em lambri
PA02	2	0.900	1.700	0.100	01	GIRO	Porta em venezianas ventiladas de alumínio com pintura eletrostática branca
PA03	2	0.900	2.100	0.100	01	GIRO	Porta em venezianas ventiladas de alumínio com pintura eletrostática branca
PA04	2	1.600	2.100	0.100	02	GIRO	Porta em venezianas ventiladas de alumínio com pintura eletrostática branca
PA05	1	0.600	2.100	-	01	GIRO	Porta em venezianas ventiladas de alumínio com pintura eletrostática branca
PA06	4	1.800	2.100	0.000	02	GIRO	Porta em venezianas ventiladas de alumínio com pintura eletrostática branca
PCF1	22	1.100	2.100	0.000	01	GIRO	Porta corta-fogo em chapa de aço galvanizado na cor prata com barras antipânico na cor vermelha
PCF2	20	1.600	2.100	0.000	02	GIRO	Porta corta-fogo em chapa de aço galvanizado na cor prata com visor e com barras antipânico na cor vermelha
PCF3	2	1.200	2.100	0.000	02	GIRO	Porta corta-fogo em chapa de aço galvanizado na cor prata com visor e com barras antipânico na cor vermelha
PCF4	4	1.800	2.100	0.000	02	GIRO	Porta corta-fogo acústica industrializada Rw45dB na cor prata com barras antipânico na cor vermelha
PCF5	1	1.800	2.100	0.000	02	GIRO	Porta corta-fogo acústica industrializada Rw45dB na cor prata com barras antipânico na cor vermelha
PCF6	1	1.400	2.100	0.000	02	GIRO	Porta corta-fogo acústica industrializada Rw45dB na cor prata com barras antipânico na cor vermelha
PCF7	4	2.000	2.100	0.000	02	GIRO	Porta corta-fogo acústica industrializada Rw45dB na cor prata com barras antipânico na cor vermelha
PCF8	2	1.100	2.100	0.000	01	GIRO	Porta corta-fogo acústica industrializada Rw45dB na cor prata com barras antipânico na cor vermelha
PE01	6	1.000	2.100	0.000	02	GIRO	Porta acústica metálicas duplas, modelo 40db, ref: Somax trata Acústica ou similar técnico
PE02	2	1.600	2.100	0.000	02	GIRO	Porta acústica metálicas duplas, modelo 40db, ref: Somax trata Acústica ou similar técnico com barras antipânico
PE03	2	1.600	2.100	0.000	02	GIRO	Porta acústica metálicas duplas, modelo 40db, ref: Somax trata Acústica ou similar técnico
PF01	1	14.630	4.120	0.000	-	ENROLAR	Porta de enrolar de aço galvanizado a fogo, com batente em chapa dobrada de aço 18 com pintura em esmalte sintético na cor branco
PF02	1	3.600	2.400	0.000	-	ENROLAR	Porta de enrolar de aço galvanizado a fogo, com batente em chapa dobrada de aço 18 com pintura em esmalte sintético na cor branco
PF03	3	1.800	1.950	0.000	-	GIRO	Portão em barras de alumínio, Ø=1/2", e estrutura em perfil de alumínio, #=(4x4)cm
PF04	3	2.250	1.950	0.000	-	GIRO	Portão em barras de alumínio, Ø=1/2", e estrutura em perfil de alumínio, #=(4x4)cm
PM01	269	0.800	2.100	0.000	01	GIRO	Porta em madeira laminada sólida na cor branco fosco
PM02	27	0.900	2.100	0.000	01	GIRO	Porta em madeira laminada sólida na cor branco fosco
PM03	33	0.900	2.100	0.000	01	GIRO	Porta em madeira laminada sólida na cor branco fosco e barras acessíveis em aço inox
PM04	1	1.100	2.100	0.000	01	GIRO	Porta em madeira laminada sólida na cor branco fosco
PM05	90	1.200	2.100	0.000	02	GIRO	Porta em madeira laminada sólida na cor branco fosco
PM06	2	1.400	2.100	0.000	02	GIRO	Porta em madeira laminada sólida na cor branco fosco
PM07	30	1.600	2.100	0.000	02	GIRO	Porta em madeira laminada sólida na cor branco fosco
PM08	2	0.700	2.100	0.000	01	GIRO	Porta em madeira laminada sólida na cor branco fosco
PV01	1	1.600	2.400	0.000	02	GIRO	Porta em vidro temperado incolor 10mm e ferragens e puxador em aço inox com mola de piso
PV02	1	5.200	2.400	0.000	02	GIRO	Porta em vidro incolor resistente ao fogo e ferragens e puxador em aço inox com mola de piso
PV03	1	3.120	2.400	0.000	02	GIRO	Porta em vidro incolor resistente ao fogo e ferragens e puxador em aço inox com mola de piso
PV04	1	5.350	2.100	0.000	02	GIRO	Porta em vidro incolor resistente ao fogo e ferragens e puxador em aço inox com mola de piso
PV05	1	5.820	2.100	0.000	02	GIRO	Porta em vidro incolor resistente ao fogo e ferragens e puxador em aço inox com mola de piso
V01	1	2.000	1.000	1.100	01	FIXO	Visor com perfil de alumínio com pintura eletrostática branca com vidro 8mm incolor e temperado
V02	2	2.300	1.000	1.100	01	FIXO	Visor com perfil de alumínio com pintura eletrostática branca com vidro 8mm incolor e temperado
V03	6	2.600	1.000	1.100	01	FIXO	Visor com perfil de alumínio com pintura eletrostática branca com vidro 8mm incolor e temperado
V04	1	3.130	1.600	0.500	01	FIXO	Visor com perfil de alumínio com pintura eletrostática branca e vidro resistente ao fogo
V05	1	2.750	1.600	0.500	01	FIXO	Visor com perfil de alumínio com pintura eletrostática branca e vidro resistente ao fogo
VZ01	12	5.650	0.600	2.300	06	FIXO	Veneziana industrial tipo comovent com aletas em PVC na cor branca

Revisão	Data	Modificações	Autor
00	AGO/2024	Emissão inicial	Lara

OBSERVAÇÕES:

1. **Quaisquer dúvidas ou modificações deverão ser comunicadas ao arquiteto previamente.**
2. **Todas as medidas devem ser conferidas no local**
3. **Este projeto é de propriedade intelectual da UFC sendo proibido o seu uso ou reprodução não autorizados.**

UNIVERSIDADE FEDERAL DO CEARÁ
SUP. DE INFRAESTRUTURA E GESTÃO AMBIENTAL
Av. Mister Hull s/n, Bloco 301 / Campus do Pici / Tel.: 3366-9550 / 3366-9551

COORDENADORIA DE PROJETOS E OBRAS | DIVISÃO DE ESTUDOS E PROJETOS

Local: **Rua dos Tabajaras, S/N, Praia de Iracema - Fortaleza - CE**
Bloco: IRC-001 **Unidade:** Labomar/ CTCN **Campus:** CAMPUS IRACEMA

Disciplina: ARQUITETURA	**Serviço:** REFORMA	**Área total intervenç.:** 35.254,56m²	**Autor do projeto:** LARA SILVA LIMA	**Desenvolv.:** LARA SILVA	**Rev.:** 00
Etapa: ANTEPROJETO	**Nº processo SEI:** 23087.033538/2024-15	**Folha:** A1EST (840 x 594mm)	**CAU:** RNP 02923862309	**Data:** AGO/2024	
Conteúdo:				**Escala:**	**Prancha:**

PLANTA BAIXA PRAÇA - SETOR 01

36/53

FOLHA PADRÃO A1 – NBR-10.068

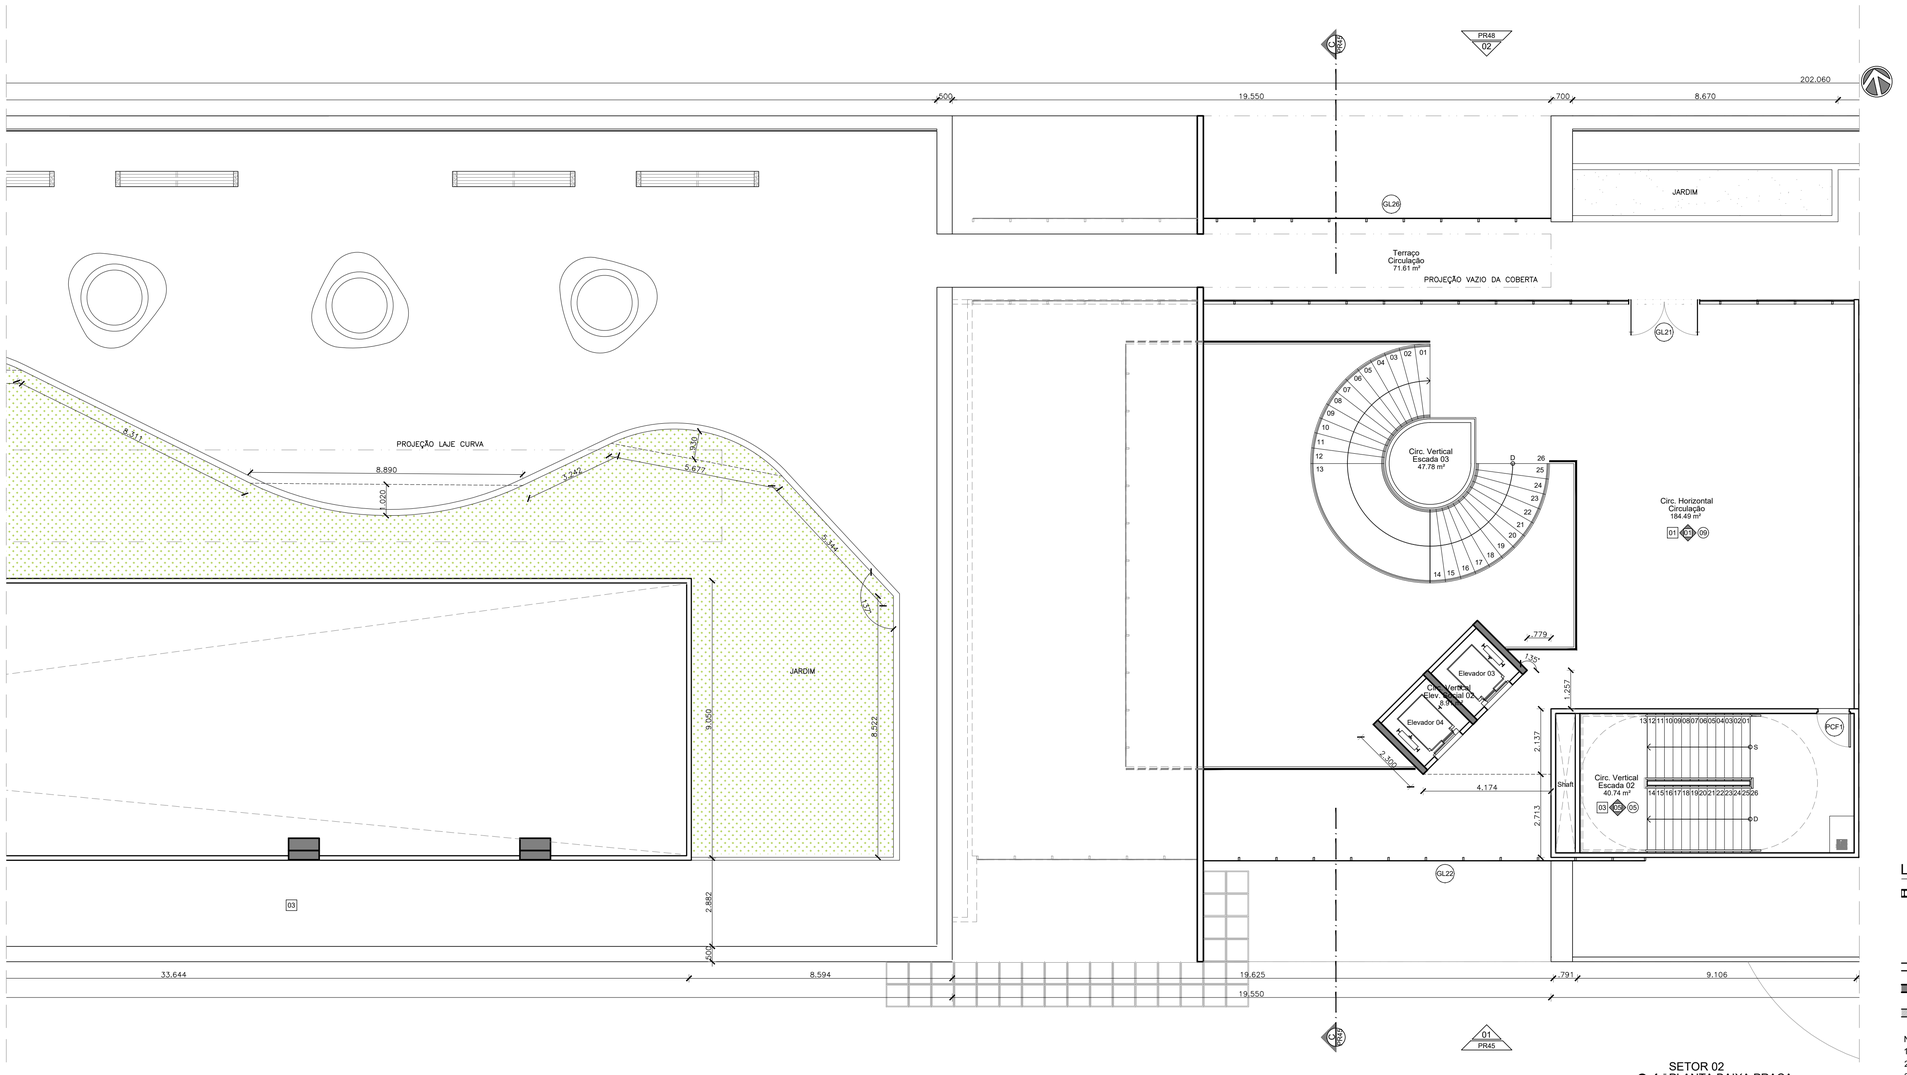

SETOR 02
01 PLANTA BAIXA PRAÇA
ESCALA 1/100

QUADRO DE REVESTIMENTOS

PISO

01	PORCELANATO 90 x 90cm ACETINADO RETIFICADO, LINHA KHALI OFF WHITE, COEFICIENTE ATRITO ≥ 0,42, PEI 5, ELIANE OU SIMILAR TÉCNICO. RODAPÉ EM CERÂMICA MONOPOROSA MATE RETIFICADO 30 x 90cm, LINHA KHALI OFF WHITE, PEI 5, EM TODOS OS AMBIENTES COM PAREDES COM PINTURA
02	PORCELANATO 87,7x87,7cm ACABAMENTO NATURAL RETIFICADO, LINHA DOWNTOWN HD WH, COEFICIENTE DE ATRITO: >0,4, PEI 6, PORTINARI OU SIMILAR TÉCNICO. REJUNTE EPÓXI PALHA
03	PISO INDUSTRIAL 15 mm AGREGADO MINERAL E ENDURECEDOR DE SUPERFÍCIE, ACABAMENTO POLIDO E JUNTAS PLÁSTICAS 3 x 15 mm A CADA 1,20m COM RODAPÉ MOLDADO IN LOCO
04	PISO EM TÁBUA CORRIDA DE TAUARÍ, PRANCHAS COM E=5CM, SELADOR COM ACABAMENTO FOSCO, RODAPÉ DO MESMO MATERIAL 11x1,5cm
05	CARPETE MODULAR 50x50cm, LINHA ASTRAL MB 409 - PERSEUS, BELGOTEX OU SIMILAR TÉCNICO
06	GRANITO CINZA OURO BRANCO, e=2 cm, COM ACABAMENTO DE SUPERFÍCIE E LEVIGADO PARA ESCADAS INTERNAS
07	PISO INTERTRAVADO EM CONCRETO 10x20x4cm, TIPO TIJOLINHO PARA TRÁFEGO LEVE NA COR CINZA
08	PISO INTERTRAVADO, UNISTEIN 16 FACES, VIBRO-PRENSADO PARA ALTO TRÁFEGO, 35MPa 8cm NA COR CINZA NATURAL OU SIMILAR
09	ÁREA PERMEÁVEL COM FORRAÇÃO VEGETAL (VER PROJETO DE PAISAGISMO)
10	PISO EM CONCRETO ARMADO COM MALHA RETANGULAR, APLICAÇÃO ÚMIDO SOBRE ÚMIDO, JUNTA SERRADA EM VOLTA DOS PILARES, PROCESSO DE SALGAMENTO COM SELANTE E ENDURECEDOR DE SUPERFÍCIE, POLIDO. SINALIZAÇÃO VIÁRIA EM TEXTURA EPÓXI CORES CONFORME PROJ. ESPECÍFICO
11	PISO EM CONCRETO COM ACABAMENTO DESEMPENADO PIGMENTADO NA COR NATURAL E JUNTAS SECAS DE DILATAÇÃO A CADA 1.50m.
12	CERÂMICA ACETINADA Bilb 45x45cm COR BRANCA, COEFICIENTE ATRITO: >0.4, CARGO PLUS WHITE ELIANE OU SIMILAR TÉCNICO

PAREDE e FACHADA

01	PINTURA ACRÍLICA PREMIUM SUPER LAVÁVEL, ACABAMENTO FOSCO, COR BRANCA, LINHA METALATEX, FAB.: SHERWIN WILLIANS OU SIMILAR TÉCNICO.
02	TEXTURA ACRÍLICA APLICADA COM ROLO DE TEXTURAR, COR: BRANCO, FAB.: SHERWIN WILLIAMS, OU SIMILAR TÉCNICO.
03	CERÂMICA MONOPOROSA 29,1x87,7cm ACABAMENTO RETIFICADO, USO 1, LINHA WHITE PLAIN MATTE (55340) PORTINARI OU SIMILAR TÉCNICO, REJUNTE BRANCO
04	PORCELANATO BRANCO ACETINADO RETIFICADO 58,4 x 58,4cm, Bla. COEFICIENTE ATRITO < 0.4, PEI 6, COFBia < 0,5%, CRup> 1300N, GA/GLB, CLASSE 3, e=9,5mm - LOFT WH PORTINARI COD.: 55570, OU SIMILAR TÉCNICO, ATÉ H= 1,80 m + PAREDE 01.
05	PINTURA ACRÍLICA ACETINADA NA COR BRANCA, SUVINIL TOQUE DE LUZ, LINHA PREMIUM OU SIMILAR TÉCNICO
06	COMBINADO DE REVESTIMENTO DE MADEIRA SOBRE PERFIS DE AÇO GALVANIZADO TIPO NEXACUSTIC OU SIMILAR (FRISADO 8 PADRÃO MILANO + LISO CAPRI) COM LÃ MINERAL 50mm, DENSIDADE ≥ 30kg/m³ NA CAVIDADE
07	CERAMICA TELADA ESMALTADA 10 x 10 cm, RESIST. MANCHAS CLASSE 5, CRup ≥ 700 N, RQ GA/GLA, Bib, LINHA ÔNIX COR LINX (OM-5031), JUNTA RETA, REJUNTE EPOXI BRANCO 2 mm, FIXAÇÃO COM ARGAMASSA COLANTE, ATLAS OU SIMILAR TÉCNICO
08	PORCELANATO BRANCO ACETINADO RETIFICADO 120 x 120cm, Bla. CRup ≥ 2500N, COEFICIENTE ATRITO ≥ 0,4, CLASSE GA/GLB, LINHA SAMPA, DECORTILES OU SIMILAR TÉCNICO; FIXAÇÃO COM SISTEMA OCULTO DE INSERTS METÁLICOS, MONTANTES COM CANTONEIRAS, CHUMBADORES E ACESSÓRIOS EM AÇO INOX 316, AFASTAMENTO 10cm. FABRICANTE ELIANE OU SIMILAR TÉCNICO
09	PORCELANATO CINZA ACETINADO RETIFICADO 120 x 120cm, Bla. CRup ≥ 2500N, COEFICIENTE ATRITO ≥ 0,4, CLASSE GA/GLB, LINHA SAMPA, DECORTILES OU SIMILAR TÉCNICO; FIXAÇÃO COM SISTEMA OCULTO DE INSERTS METÁLICOS, MONTANTES COM CANTONEIRAS, CHUMBADORES E ACESSÓRIOS EM AÇO INOX 316, AFASTAMENTO 10cm. FABRICANTE ELIANE OU SIMILAR TÉCNICO
10	CERAMICA TELADA ESMALTADA 10 x 10 cm, RESIST. MANCHAS CLASSE 5, CRup ≥ 700 N, RQ GA/GLA, Bib, LINHA ÔNIX COR GLACIAL (OB-5233), JUNTA RETA, REJUNTE EPOXI BRANCO 2 mm, FIXAÇÃO COM ARGAMASSA COLANTE, ATLAS OU SIMILAR TÉCNICO
11	SISTEMA DE WALLFRAME + BRISES VERTICAIS SM75 COM PINTURA COIL COATHING NA COR OCRE, SULMETAIS OU SIMILAR TÉCNICO
12	CONCRETO APARENTE
13	PERGOLADO COM ESTRUTURA EM AÇO COM PINTURA ELETROSTÁTICA NA COR BRONZE
14	PERGOLADO PRÉ-MOLDADO EM CONCRETO, FIXADO NA VERTICAL + PAREDE 05
15	CERÂMICA ACETINADA Bill, 45x45cm FORMA BRANCO ELIANE OU SIMILAR TÉCNICO
16	COMBINADO DE LÃ DE PET TRISOFT IR 50mm + CHAPA ST 12.5mm + LÃ DE PET IR 50mm + CHAPA DE GESSO ACARTONADO 12.5mm, CLEANEO KNAUF OU SIMILAR TÉCNICO, ATÉ O FORRO

TETO

01	LAJE EM CONCRETO COM ACABAMENTO EM TEXTURA ACRÍLICA NA COR BRANCA SUVINIL OU EQUIVALENTE TÉCNICO
02	FORRO GESSO ACARTONADO ESTRUTURADO MONOLÍTICO, e=12,5mm, 1200 mm, COM PERFIL DE AÇO GALVANIZADO COM PINTURA LATEX PVA BRANCA, TIPO KNAUF D112 UNIDIRECIONAL FGE F47 OU SIMILAR TÉCNICO
03	FORRO DE GESSO ACARTONADO REMOVÍVEL (FGR) 6,5mm COM PELÍCULA DE PVC COM PERFIL T EM AÇO GALVANIZADO NA COR BRANCA 625x625mm KNAUF TECHNIFORRO BORDA QUADRADA OU SIMILAR TÉCNICO
04	FORRO MODULAR DE FIBRA MINERAL 16 mm, BORDA TEGULAR, NRC = 0,55 , CAC > 32 dB, 625 x 625 mm, PINTURA VINILICA DE FABRICA NA COR BRANCA, COM PERFIL T EM AÇO GALVANIZADO COM PINTURA EM POLIESTER NA COR BRANCA ARMSTRONG FINE FISSURED OU SIMILAR TÉCNICO
05	LAJE EM CONCRETO APARENTE
06	FORRO MODULAR DE FIBRA MINERAL 19 mm, 62.5x62.5cm, aw= 1.00, NRC 0.90, COR PRETA, BORDA SK, PERFIL APARENTE, THERMATEX ALPHA DA AMF OU SIMILAR TÉCNICO
07	LAJE EM CONCRETO COM ACABAMENTO EM TEXTURA ACRÍLICA NA COR PRETO SUVINIL OU EQUIVALENTE TÉCNICO
08	FORRO DE GESSO ABSORVENTE DE CHAPA PERFURADA + FORRO DE DRYWALL DE CHAPA SIMPLES
09	FORRO EM RIPADOS COMPOSTOS DE MADEIRA ECOLÓGICA E POLIETILEO DE ALTA DENSISADE, LINHA ARKOWOOD EP, ARKOS OU SIMILAR TÉCNICO
10	NÚVEM ACÚSTICA IR50 QUADRADA 600 x 600mm, ESPESSURA 50mm,W-NRC 0,92 E 0,98, LINHA DECOR TRISOFT OU SIMILAR TÉCNICO

MATERIAIS EXTERNOS

01	GUARDA-CORPO EM TUBOS DE AÇO INOX POLIDO AISI 316, Ø=2". UTILIZAR ONDE HOUVER RAMPAS
02	CORRIMÃO DUPLA ALTURA EM TUBOS DE AÇO INOX POLIDO AISI 316, Ø=1 $\frac{1}{2}$"

NOTAS EXTRAS:
1. A escada helicoidal localizada no átrio central terá fechamento em brise B40 60mm, e pintura coil coating na cor ocre, Sulmetais ou similar técnico;
2. O guarda-corpo será em sistema autoportante grandline free view com pintura eletrostática branca e vidro laminado e temperado 10+10, incolor;
3. Todas as peças metálicas da fachada ventilada deverão ser em aço inox 316.

LEGENDA DE ALVENARIAS / DIVISÓRIAS

DRYWALL KNAUF W111 115/90 OU SIMILAR TÉCNICO COM MONTANTES DUPLOS A CADA 40cm COM DUAS CHAPAS STANDARD DE 12,5mm DE CADA LADO, E MANTA DE LÃ DE POLIESTER TRISOFT IL100mm (100mm COM DENSIDADE 15kg/m³). USAR NO TÉRREO, 1º PAVIMENTO E 2º PAVIMENTO.

DRYWALL KNAUF W112 140/90 OU SIMILAR TÉCNICO, COM MONTANTE DUPLOS A CADA 40cm COM DUAS CHAPAS STANDARD DE 12,5mm DE CADA LADO, E MANTA DE LÃ DE POLIESTER TRISOFT IL (100mm COM DENSIDADE 15kg/m³). USAR NO SUBSOLO.

OBS: QUANDO HOUVER REVESTIMENTO CERÂMICO NAS PAREDES, DEVE-SE USAR CHAPA HIDRÓFUGA RU (COM BASE IMPERMEÁVEL E SELANTE ELASTOMÉRICO NOS FUROS DAS INSTALAÇÕES).

BLOCO DE CONCRETO B39 (140x190x390mm) LxHxC

ESTRUTURA EM CONCRETO

COMPARTIMENTAÇÃO HORIZONTAL

NOTAS:
1. Todas as medidas devem ser confirmadas no local;
2. As dimensões estão cotadas no eixo das alvenarias (desenhada em osso) e cantos de estruturas (existente) em osso;
3. Prever reforço interno no Drywall para fixação de bancadas e louças conforme orientação do fabricante;
4. Os drywalls foram utilizados com as especificações técnicas da marca Knauf para a realização dos desenhos técnicos, entretanto pode ser utilizado qualquer outra marca disponível no mercado, desde que atenda às especificações estabelecidas em projeto;
5. Os drywalls serão instalados apenas quando pisos e paredes do seu entorno já estiverem com seus revestimentos finais aplicados e deverão ser executados até o fundo da laje;
6. Todas as bancadas de laboratórios serão em Polimetilmetacrilato, tipo Corian ou similar técnico na cor branco; Com excessão das áreas de bancadas que tiverem tanques (indicados em planta) que serão em aço inox 304;
7. As bancadas de copas, banheiros, sanitários, vestiários e refeitório, assim como peitoris de janelas, guichês e visores, bem como balcões de atendimento serão em granito cinza ouro branco;

QUADRO DE ESQUADRIAS

NOM	QTDE	LARG	ALT	PEIT	FLS	MOV	DESCRIÇÃO
CB01	4	2.000	0.800	1.000	-	FIXO	Cobogó antichuva tipo veneziana, 30 x 40 cm, de argamassa prensada com Pintura acrílica cor branco neve
CB02	11	1.800	0.800	1.300	-	FIXO	Cobogó antichuva tipo veneziana, 30 x 40 cm, de argamassa prensada com pintura acrílica cor branco, Neorex SBC
GC01	1	2.000	1.000	1.100	02	GUILHOT	Guichê em caixilho de alumínio natural e vidro laminado (3+3mm) + float incolor
GC02	1	3.000	1.000	VAR	01	FIXO	Guichê em caixilho de alumínio natural e vidro laminado (3+3mm) + float incolor
GL01	79	3.000	1.200	2.100	-	MAX	Pele de vidro sistema "Stick Glazing" em perfil de alumínio com pintura eletrostática na cor branca 80µm, e vidro laminado refletivo 8mm (vidro float incolor 4mm + PVB + vidro Cebrace Cool Lite 420 ST 4mm)
GL02	1	0.900	1.200	2.100	-	MAX	Pele de vidro sistema "Stick Glazing" em perfil de alumínio com pintura eletrostática na cor branca 80µm, e vidro laminado refletivo 8mm (vidro float incolor 4mm + PVB + vidro Cebrace Cool Lite 420 ST 4mm)
GL03	2	3.750	3.300	-	-	GIRO/ FIXO	Pele de vidro sistema "Stick Glazing" em perfil de alumínio com pintura eletrostática na cor branca 80µm, e vidro laminado refletivo 8mm (vidro float incolor 4mm + PVB + vidro Cebrace Cool Lite 420 ST 4mm)
GL04	1	4.200	0.700	2.600	-	MAX	Pele de vidro sistema "Stick Glazing" em perfil de alumínio com pintura eletrostática na cor branca 80µm, e vidro laminado refletivo 8mm (vidro float incolor 4mm + PVB + vidro Cebrace Cool Lite 420 ST 4mm)
GL05	1	3.000	3.300	-	-	GIRO/ FIXO	Pele de vidro sistema "Stick Glazing" em perfil de alumínio com pintura eletrostática na cor branca 80µm, e vidro laminado refletivo 8mm (vidro float incolor 4mm + PVB + vidro Cebrace Cool Lite 420 ST 4mm)
GL06	1	7.160	0.700	2.600	-	MAX	Pele de vidro sistema "Stick Glazing" em perfil de alumínio com pintura eletrostática na cor branca 80µm, e vidro laminado refletivo 8mm (vidro float incolor 4mm + PVB + vidro Cebrace Cool Lite 420 ST 4mm)
GL07	1	5.570	0.700	2.600	-	MAX	Pele de vidro sistema "Stick Glazing" em perfil de alumínio com pintura eletrostática na cor branca 80µm, e vidro laminado refletivo 8mm (vidro float incolor 4mm + PVB + vidro Cebrace Cool Lite 420 ST 4mm)
GL08	1	3.750	0.700	2.600	-	MAX	Pele de vidro sistema "Stick Glazing" em perfil de alumínio com pintura eletrostática na cor branca 80µm, e vidro laminado refletivo 8mm (vidro float incolor 4mm + PVB + vidro Cebrace Cool Lite 420 ST 4mm)
GL09	1	71.920	2.980	0.750	-	MAX/ FIXO	Pele de vidro sistema "Stick Glazing" em perfil de alumínio com pintura eletrostática na cor branca 80µm, e vidro laminado refletivo 8mm (vidro float incolor 4mm + PVB + vidro Cebrace Cool Lite 420 ST 4mm)
GL10	1	98.760	12.640	0.750	-	MAX/ FIXO	Pele de vidro sistema "Stick Glazing" em perfil de alumínio com pintura eletrostática na cor branca 80µm, e vidro laminado refletivo 8mm (vidro float incolor 4mm + PVB + vidro Cebrace Cool Lite 420 ST 4mm)
GL11	1	11.050	12.640	0.750	-	MAX/ FIXO	Pele de vidro sistema "Stick Glazing" em perfil de alumínio com pintura eletrostática na cor branca 80µm, e vidro laminado refletivo 8mm (vidro float incolor 4mm + PVB + vidro Cebrace Cool Lite 420 ST 4mm)
GL12	1	24.200	12.640	0.750	-	MAX/ FIXO	Pele de vidro sistema "Stick Glazing" em perfil de alumínio com pintura eletrostática na cor branca 80µm, e vidro laminado refletivo 8mm (vidro float incolor 4mm + PVB + vidro Cebrace Cool Lite 420 ST 4mm)
GL13	1	18.285	15.620	0.200	-	MAX/ FIXO	Pele de vidro sistema "Stick Glazing" em perfil de alumínio com pintura eletrostática na cor branca 80µm, e vidro laminado refletivo 8mm (vidro float incolor 4mm + PVB + vidro Cebrace Cool Lite 420 ST 4mm)
GL14	1	17.780	13.660	0.200	-	MAX/ FIXO	Pele de vidro sistema "Stick Glazing" em perfil de alumínio com pintura eletrostática na cor branca 80µm, e vidro laminado refletivo 8mm (vidro float incolor 4mm + PVB + vidro Cebrace Cool Lite 420 ST 4mm)
GL15	3	14.340	3.660	0.200	-	MAX/ FIXO	Pele de vidro sistema "Stick Glazing" em perfil de alumínio com pintura eletrostática na cor branca 80µm, e vidro laminado refletivo 8mm (vidro float incolor 4mm + PVB + vidro Cebrace Cool Lite 420 ST 4mm)
GL16	1	73.200	10.450	0.000	-	MAX/ FIXO	Pele de vidro sistema "Stick Glazing" em perfil de alumínio com pintura eletrostática na cor branca 80µm, e vidro laminado refletivo 8mm (vidro float incolor 4mm + PVB + vidro Cebrace Cool Lite 420 ST 4mm)
GL17	1	2.150	10.450	0.000	-	FIXO	Pele de vidro sistema "Stick Glazing" em perfil de alumínio com pintura eletrostática na cor branca 80µm, e vidro laminado refletivo 8mm (vidro float incolor 4mm + PVB + vidro Cebrace Cool Lite 420 ST 4mm)
GL18	1	18.380	1.830	0.000	-	FIXO (GUARDA-CORPO)	Pele de vidro sistema "Stick Glazing" em perfil de alumínio com pintura eletrostática na cor branca 80µm, e vidro laminado refletivo 8mm (vidro float incolor 4mm + PVB + vidro Cebrace Cool Lite 420 ST 4mm)
GL19	2	12.520	3.800	0.050	-	MAX/ FIXO	Pele de vidro sistema "Stick Glazing" em perfil de alumínio com pintura eletrostática na cor branca 80µm, e vidro laminado refletivo 8mm (vidro float incolor 4mm + PVB + vidro Cebrace Cool Lite 420 ST 4mm)
GL20	1	18.380	2.200	0.000	-	FIXO (GUARDA-CORPO)	Pele de vidro sistema "Stick Glazing" em perfil de alumínio com pintura eletrostática na cor branca 80µm, e vidro laminado refletivo 8mm (vidro float incolor 4mm + PVB + vidro Cebrace Cool Lite 420 ST 4mm)
GL21	1	22.670	VAR.	0.200	-	MAX/ FIXO/ GIRO	Pele de vidro sistema "Stick Glazing" em perfil de alumínio com pintura eletrostática na cor branca 80µm, e vidro laminado refletivo 8mm (vidro float incolor 4mm + PVB + vidro Cebrace Cool Lite 420 ST 4mm)
GL22	1	15.870	VAR.	0.000	-	MAX/ FIXO	Pele de vidro sistema "Stick Glazing" em perfil de alumínio com pintura eletrostática na cor branca 80µm, e vidro laminado refletivo 8mm (vidro float incolor 4mm + PVB + vidro Cebrace Cool Lite 420 ST 4mm)
GL23	1	6.970	3.250	0.200	-	MAX/ FIXO	Pele de vidro sistema "Stick Glazing" em perfil de alumínio com pintura eletrostática na cor branca 80µm, e vidro laminado refletivo 8mm (vidro float incolor 4mm + PVB + vidro Cebrace Cool Lite 420 ST 4mm)
GL24	1	2.900	3.250	0.200	-	MAX/ FIXO	Pele de vidro sistema "Stick Glazing" em perfil de alumínio com pintura eletrostática na cor branca 80µm, e vidro laminado refletivo 8mm (vidro float incolor 4mm + PVB + vidro Cebrace Cool Lite 420 ST 4mm)
GL25	1	16.340	3.250	0.200	-	MAX/ FIXO	Pele de vidro sistema "Stick Glazing" em perfil de alumínio com pintura eletrostática na cor branca 80µm, e vidro laminado refletivo 8mm (vidro float incolor 4mm + PVB + vidro Cebrace Cool Lite 420 ST 4mm)
GL26	1	18.380	VAR.	0.000	-	FIXO (GUARDA-CORPO)	Pele de vidro sistema "Stick Glazing" em perfil de alumínio com pintura eletrostática na cor branca 80µm, e vidro laminado refletivo 8mm (vidro float incolor 4mm + PVB + vidro Cebrace Cool Lite 420 ST 4mm)
JA01	1	1.800	1.000	0.900	02	CORRER	Janela em perfil de alumínio com pintura eletrostática na cor branca 80µm, série 30, e vidro float incolor 4mm
JA02	2	0.600	0.600	1.800	01	MAX	Janela em perfil de alumínio com pintura eletrostática na cor branca 80µm, série 25, e vidro laminado incolor 3+3mm
PA01	12	0.900	2.100	0.000	01	GIRO	Porta em alumínio com pintura eletrostática na cor branca 80µm, série 30, com fechamento em lambri
PA02	2	0.900	1.700	0.100	01	GIRO	Porta em venezianas ventiladas de alumínio com pintura eletrostática branca
PA03	2	0.900	2.100	0.100	01	GIRO	Porta em venezianas ventiladas de alumínio com pintura eletrostática branca
PA04	2	1.600	2.100	0.100	02	GIRO	Porta em venezianas ventiladas de alumínio com pintura eletrostática branca
PA05	1	0.600	2.100	-	01	GIRO	Porta em venezianas ventiladas de alumínio com pintura eletrostática branca
PA06	4	1.800	2.100	0.000	02	GIRO	Porta em venezianas ventiladas de alumínio com pintura eletrostática branca
PCF1	22	1.100	2.100	0.000	01	GIRO	Porta corta-fogo em chapa de aço galvanizado na cor prata com barras antipânico na cor vermelha
PCF2	20	1.600	2.100	0.000	02	GIRO	Porta corta-fogo em chapa de aço galvanizado na cor prata com visor e com barras antipânico na cor vermelha
PCF3	2	1.200	2.100	0.000	02	GIRO	Porta corta-fogo em chapa de aço galvanizado na cor prata com visor e com barras antipânico na cor vermelha
PCF4	4	1.800	2.100	0.000	02	GIRO	Porta corta-fogo acústica industrializada Rw45dB na cor prata com barras antipânico na cor vermelha
PCF5	1	1.800	2.100	0.000	02	GIRO	Porta corta-fogo acústica industrializada Rw45dB na cor prata com barras antipânico na cor vermelha
PCF6	1	1.400	2.100	0.000	02	GIRO	Porta corta-fogo acústica industrializada Rw45dB na cor prata com barras antipânico na cor vermelha
PCF7	4	2.000	2.100	0.000	02	GIRO	Porta corta-fogo acústica industrializada Rw45dB na cor prata com barras antipânico na cor vermelha
PCF8	2	1.100	2.100	0.000	01	GIRO	Porta corta-fogo acústica industrializada Rw45dB na cor prata com barras antipânico na cor vermelha
PE01	6	1.000	2.100	0.000	02	GIRO	Porta acústica metálicas duplas, modelo 40db, ref: Somax trata Acústica ou similar técnico
PE02	2	1.600	2.100	0.000	02	GIRO	Porta acústica metálicas duplas, modelo 40db, ref: Somax trata Acústica ou similar técnico com barras antipânico
PE03	2	1.600	2.100	0.000	02	GIRO	Porta acústica metálicas duplas, modelo 40db, ref: Somax trata Acústica ou similar técnico
PF01	1	14.630	4.120	0.000	-	ENROLAR	Porta de enrolar de aço galvanizado a fogo, com batente em chapa dobrada de aço 18 com pintura em esmalte sintético na cor branco
PF02	1	3.600	2.400	0.000	-	ENROLAR	Porta de enrolar de aço galvanizado a fogo, com batente em chapa dobrada de aço 18 com pintura em esmalte sintético na cor branco
PF03	3	1.800	1.950	0.000	-	GIRO	Portão em barras de alumínio, Ø=1/2", e estrutura em perfil de alumínio, #=(4x4)cm
PF04	3	2.250	1.950	0.000	-	GIRO	Portão em barras de alumínio, Ø=1/2", e estrutura em perfil de alumínio, #=(4x4)cm
PM01	269	0.800	2.100	0.000	01	GIRO	Porta em madeira laminada sólida na cor branco fosco
PM02	27	0.900	2.100	0.000	01	GIRO	Porta em madeira laminada sólida na cor branco fosco
PM03	33	0.900	2.100	0.000	01	GIRO	Porta em madeira laminada sólida na cor branco fosco e barras acessíveis em aço inox
PM04	1	1.100	2.100	0.000	01	GIRO	Porta em madeira laminada sólida na cor branco fosco
PM05	90	1.200	2.100	0.000	02	GIRO	Porta em madeira laminada sólida na cor branco fosco
PM06	2	1.400	2.100	0.000	02	GIRO	Porta em madeira laminada sólida na cor branco fosco
PM07	30	1.600	2.100	0.000	02	GIRO	Porta em madeira laminada sólida na cor branco fosco
PM08	2	0.700	2.100	0.000	01	GIRO	Porta em madeira laminada sólida na cor branco fosco
PV01	1	1.600	2.400	0.000	02	GIRO	Porta em vidro temperado incolor 10mm e ferragens e puxador em aço inox com mola de piso
PV02	1	5.200	2.400	0.000	02	GIRO	Porta em vidro incolor resistente ao fogo e ferragens e puxador em aço inox com mola de piso
PV03	1	3.120	2.400	0.000	02	GIRO	Porta em vidro incolor resistente ao fogo e ferragens e puxador em aço inox com mola de piso
PV04	1	5.350	2.100	0.000	02	GIRO	Porta em vidro incolor resistente ao fogo e ferragens e puxador em aço inox com mola de piso
PV05	1	5.820	2.100	0.000	02	GIRO	Porta em vidro incolor resistente ao fogo e ferragens e puxador em aço inox com mola de piso
V01	1	2.000	1.000	1.100	01	FIXO	Visor com perfil de alumínio com pintura eletrostática branca com vidro 8mm incolor e temperado
V02	2	2.300	1.000	1.100	01	FIXO	Visor com perfil de alumínio com pintura eletrostática branca com vidro 8mm incolor e temperado
V03	6	2.600	1.000	1.100	01	FIXO	Visor com perfil de alumínio com pintura eletrostática branca com vidro 8mm incolor e temperado
V04	1	3.130	1.600	0.500	01	FIXO	Visor com perfil de alumínio com pintura eletrostática branca e vidro resistente ao fogo
V05	1	2.750	1.600	0.500	01	FIXO	Visor com perfil de alumínio com pintura eletrostática branca e vidro resistente ao fogo
VZ01	12	5.650	0.600	2.300	06	FIXO	Veneziana industrial tipo comovent com aletas em PVC na cor branca

Revisão	Data	Modificações	Autor
00	AGO/2024	Emissão inicial	Lara

OBSERVAÇÕES:
1. **Quaisquer dúvidas ou modificações deverão ser comunicadas ao arquiteto previamente.**
2. **Todas as medidas devem ser conferidas no local**
3. **Este projeto é de propriedade intelectual da UFC sendo proibido o seu uso ou reprodução não autorizados.**

UNIVERSIDADE FEDERAL DO CEARÁ
SUP. DE INFRAESTRUTURA E GESTÃO AMBIENTAL
Av. Mister Hull s/n, Bloco 301 / Campus do Pici / Tel.: 3666-9550 / 3366-9551
COORDENADORIA DE PROJETOS E OBRAS | DIVISÃO DE ESTUDOS E PROJETOS

Local:	Bloco:	Unidade:	Campus:
Rua dos Tabajaras, S/N, Praia de Iracema - Fortaleza - CE	IRC-001	Labomar/ CTCN	CAMPUS IRACEMA

Disciplina: ARQUITETURA	**Serviço:** REFORMA	**Área total intervenç.:** 35.254,56m²	**Autor do projeto:** LARA SILVA LIMA	**Desenvolv.:** LARA SILVA	**Rev.:** 00
Etapa: ANTEPROJETO	**Nº processo SEI:** 23067.033538/2024-15	**Folha:** A1EST (840 x 594mm)	**CAU:** RNP 02923862309	**Data:** AGO/2024	
Conteúdo: PLANTA BAIXA PRAÇA - SETOR 02				**Escala:** **Prancha:** 37/53	

FOLHA PADRÃO A1 – NBR–10.068

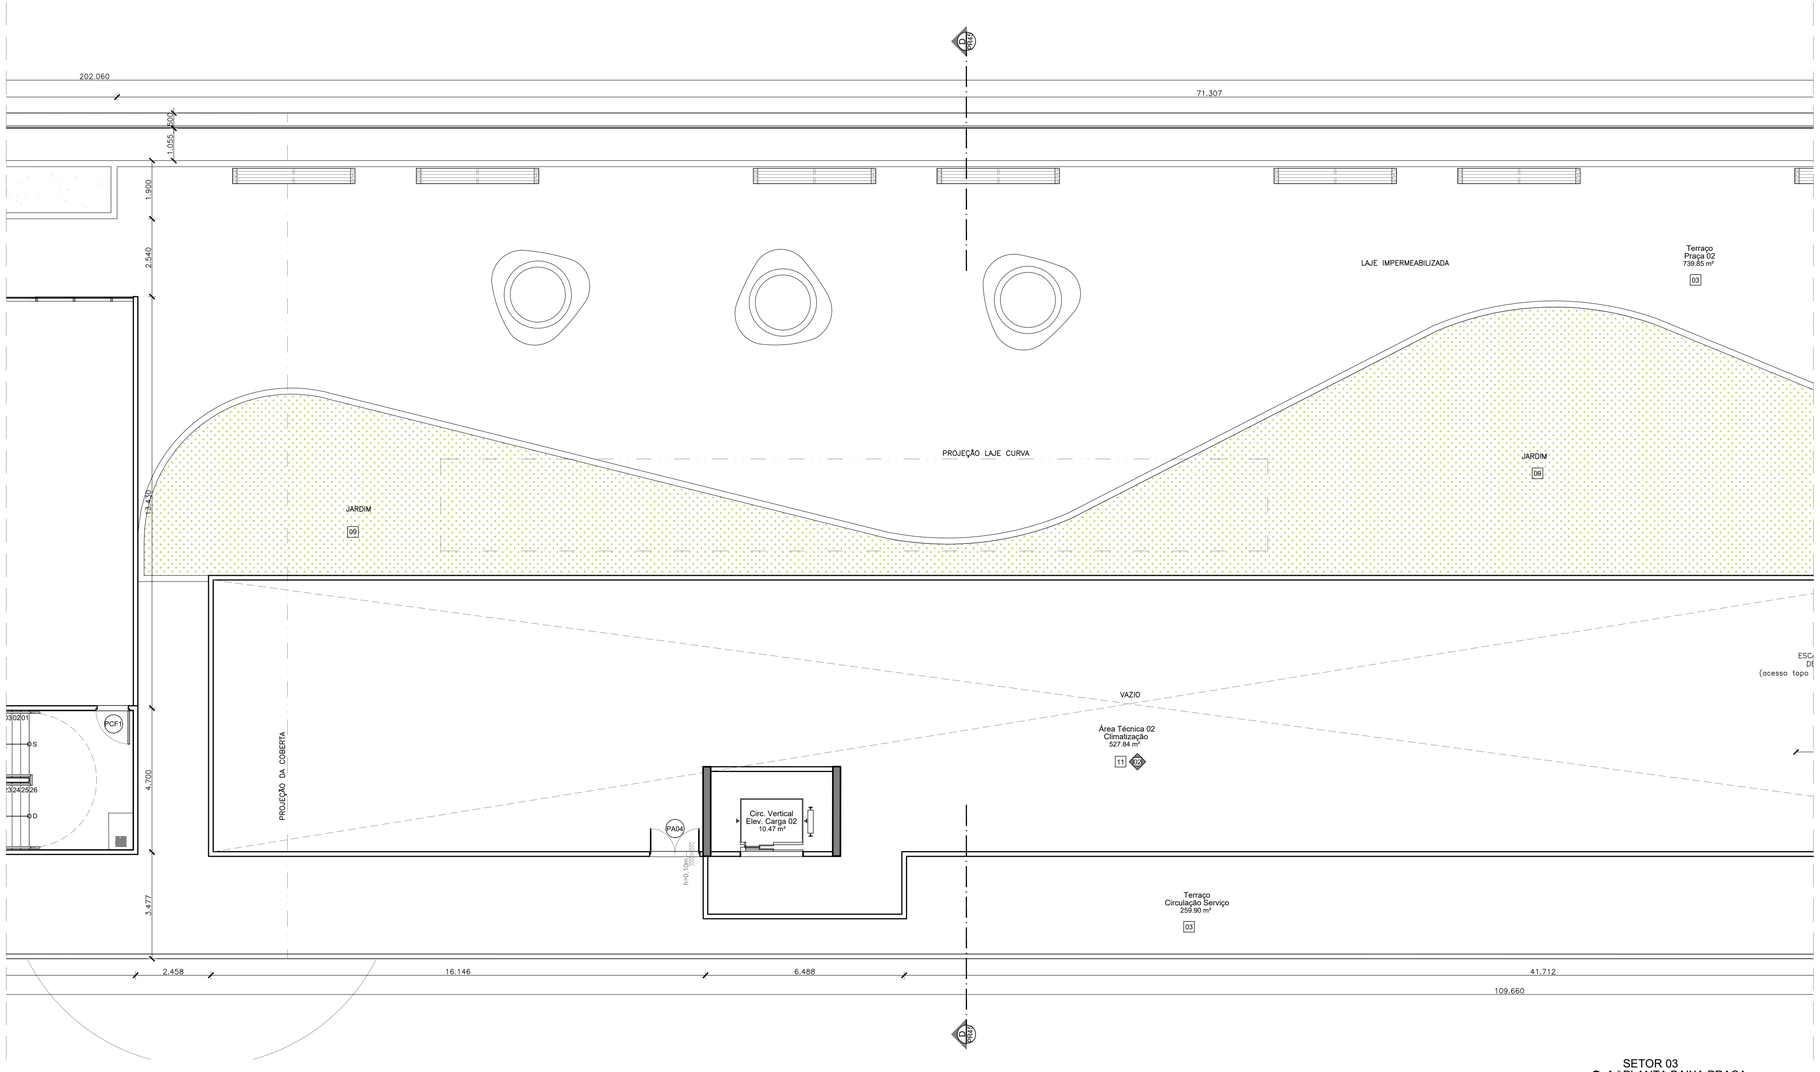

SETOR 03
01 | PLANTA BAIXA PRAÇA
ESCALA 1/100

QUADRO DE REVESTIMENTOS

PISO

01	PORCELANATO 90 x 90cm ACETINADO RETIFICADO, LINHA KHALI OFF WHITE, COEFICIENTE ATRITO ≥ 0.42, PEI 5, ELIANE OU SIMILAR TÉCNICO. RODAPÉ EM CERÂMICA MONOPOROSA MATE RETIFICADO 30 x 90cm, LINHA KHALI OFF WHITE, PEI 5, EM TODOS OS AMBIENTES COM PAREDES COM PINTURA
02	PORCELANATO 87,7x87,7cm ACABAMENTO NATURAL RETIFICADO, LINHA DOWNTOWN HD WH, COEFICIENTE DE ATRITO: >0,4, PEI 6, PORTINARI OU SIMILAR TÉCNICO. REJUNTE EPÓXI PALHA
03	PISO INDUSTRIAL 15 mm AGREGADO MINERAL E ENDURECEDOR DE SUPERFÍCIE, ACABAMENTO POLIDO E JUNTAS PLÁSTICAS 3 x 15 mm A CADA 1,20m COM RODAPÉ MOLDADO IN LOCO
04	PISO EM TÁBUA CORRIDA DE TAUARÍ, PRANCHAS COM E=5CM, SELADOR COM ACABAMENTO FOSCO, RODAPÉ DO MESMO MATERIAL 11x1,5cm
05	CARPETE MODULAR 50x50cm, LINHA ASTRAL MB 409 - PERSEUS, BELGOTEX OU SIMILAR TÉCNICO
06	GRANITO CINZA OURO BRANCO, e=2 cm, COM ACABAMENTO DE SUPERFÍCIE E LEVIGADO PARA ESCADAS INTERNAS
07	PISO INTERTRAVADO EM CONCRETO 10x20x4cm, TIPO TIJOLINHO PARA TRÁFEGO LEVE NA COR CINZA
08	PISO INTERTRAVADO, UNISTEIN 16 FACES, VIBRO-PRENSADO PARA ALTO TRÁFEGO, 35MPa 8cm NA COR CINZA NATURAL OU SIMILAR
09	ÁREA PERMEÁVEL COM FORRAÇÃO VEGETAL (VER PROJETO DE PAISAGISMO)
10	PISO EM CONCRETO ARMADO COM MALHA RETANGULAR, APLICAÇÃO ÚMIDO SOBRE ÚMIDO, JUNTA SERRADA EM VOLTA DOS PILARES, PROCESSO DE SALGAMENTO COM SELANTE E ENDURECEDOR DE SUPERFÍCIE, POLIDO. SINALIZAÇÃO VIÁRIA EM TEXTURA EPÓXI CORES CONFORME PROJ. ESPECÍFICO
11	PISO EM CONCRETO COM ACABAMENTO DESEMPENADO PIGMENTADO NA COR NATURAL E JUNTAS SECAS DE DILATAÇÃO A CADA 1.50m.
12	CERÂMICA ACETINADA Bilb 45x45cm COR BRANCA, COEFICIENTE ATRITO: >0.4, CARGO PLUS WHITE ELIANE OU SIMILAR TÉCNICO

PAREDE e FACHADA

01	PINTURA ACRÍLICA PREMIUM SUPER LAVÁVEL, ACABAMENTO FOSCO, COR BRANCA, LINHA METALATEX, FAB.: SHERWIN WILLIANS OU SIMILAR TÉCNICO
02	TEXTURA ACRÍLICA APLICADA COM ROLO DE TEXTURAR, COR: BRANCO, FAB.: SHERWIN WILLIAMS, OU SIMILAR TÉCNICO.
03	CERÂMICA MONOPOROSA 29.1x87,7cm ACABAMENTO RETIFICADO, USO 1, LINHA WHITE PLAIN MATTE (55340) PORTINARI OU SIMILAR TÉCNICO, REJUNTE BRANCO
04	PORCELANATO BRANCO ACETINADO RETIFICADO 58,4 x 58,4cm, Bla. COEFICIENTE ATRITO < 0.4, PEI 6, COFBia < 0,5%, CRup> 1300N, GA/GLB, CLASSE 3, e=9,5mm - LOFT WH PORTINARI COD.: 55570, OU SIMILAR TÉCNICO, ATÉ H= 1,80 m + PAREDE 01.
05	PINTURA ACRÍLICA ACETINADA NA COR BRANCA, SUVINIL TOQUE DE LUZ, LINHA PREMIUM OU SIMILAR TÉCNICO
06	COMBINADO DE REVESTIMENTO DE MADEIRA SOBRE PERFIS DE AÇO GALVANIZADO TIPO NEXACUSTIC OU SIMILAR (FRISADO 8 PADRÃO MILANO + LISO CAPRI) COM LÃ MINERAL 50mm, DENSIDADE ≥ 30kg/m³ NA CAVIDADE
07	CERAMICA TELADA ESMALTADA 10 x 10 cm, RESIST. MANCHAS CLASSE 5, CRup ≥ 700 N, RQ GA/GLA, Bib, LINHA ÔNIX COR LINX (OM-5031), JUNTA RETA, REJUNTE EPOXI BRANCO 2 mm, FIXAÇÃO COM ARGAMASSA COLANTE, ATLAS OU SIMILAR TÉCNICO
08	PORCELANATO BRANCO ACETINADO RETIFICADO 120 x 120cm, Bla, CRup ≥ 2500N, COEFICIENTE ATRITO ≥ 0,4, CLASSE GA/GLB, LINHA SAMPA, DECORTILES OU SIMILAR TÉCNICO; FIXAÇÃO COM SISTEMA OCULTO DE INSERTS METÁLICOS, MONTANTES COM CANTONEIRAS, CHUMBADORES E ACESSÓRIOS EM AÇO INOX 316, AFASTAMENTO 10cm. FABRICANTE ELIANE OU SIMILAR TÉCNICO
09	PORCELANATO CINZA ACETINADO RETIFICADO 120 x 120cm, Bla. CRup ≥ 2500N, COEFICIENTE ATRITO ≥ 0,4, CLASSE GA/GLB, LINHA SAMPA, DECORTILES OU SIMILAR TÉCNICO; FIXAÇÃO COM SISTEMA OCULTO DE INSERTS METÁLICOS, MONTANTES COM CANTONEIRAS, CHUMBADORES E ACESSÓRIOS EM AÇO INOX 316, AFASTAMENTO 10cm. FABRICANTE ELIANE OU SIMILAR TÉCNICO
10	CERAMICA TELADA ESMALTADA 10 x 10 cm, RESIST. MANCHAS CLASSE 5, CRup ≥ 700 N, RQ GA/GLA, Bib, LINHA ÔNIX COR GLACIAL (OB-5233), JUNTA RETA, REJUNTE EPOXI BRANCO 2 mm, FIXAÇÃO COM ARGAMASSA COLANTE, ATLAS OU SIMILAR TÉCNICO
11	SISTEMA DE WALLFRAME + BRISES VERTICAIS SM75 COM PINTURA COIL COATHING NA COR OCRE, SULMETAIS OU SIMILAR TÉCNICO
12	CONCRETO APARENTE
13	PERGOLADO COM ESTRUTURA EM AÇO COM PINTURA ELETROSTÁTICA NA COR BRONZE
14	PERGOLADO PRÉ-MOLDADO EM CONCRETO, FIXADO NA VERTICAL + PAREDE 05
15	CERÂMICA ACETINADA Bill, 45x45cm FORMA BRANCO ELIANE OU SIMILAR TÉCNICO
16	COMBINADO DE LÃ DE PET TRISOFT IR 50mm + CHAPA ST 12.5mm + LÃ DE PET IR 50mm + CHAPA DE GESSO ACARTONADO 12.5mm, CLEANEO KNAUF OU SIMILAR TÉCNICO, ATÉ O FORRO

TETO

01	LAJE EM CONCRETO COM ACABAMENTO EM TEXTURA ACRÍLICA NA COR BRANCA SUVINIL OU EQUIVALENTE TÉCNICO
02	FORRO GESSO ACARTONADO ESTRUTURADO MONOLÍTICO, e=12,5mm, 1200 mm, COM PERFIL DE AÇO GALVANIZADO COM PINTURA LATEX PVA BRANCA, TIPO KNAUF D112 UNIDIRECIONAL FGE F47 OU SIMILAR TÉCNICO
03	FORRO DE GESSO ACARTONADO REMOVÍVEL (FGR) 6,5mm COM PELÍCULA DE PVC COM PERFIL T EM AÇO GALVANIZADO NA COR BRANCA 625x625mm KNAUF TECHNIFORRO BORDA QUADRADA OU SIMILAR TÉCNICO
04	FORRO MODULAR DE FIBRA MINERAL 16 mm, BORDA TEGULAR, NRC > 0.55 , CAC > 32 dB, 625 x 625 mm, PINTURA VINILICA DE FABRICA NA COR BRANCA, COM PERFIL T EM AÇO GALVANIZADO COM PINTURA EM POLIESTER NA COR BRANCA ARMSTRONG FINE FISSURED OU SIMILAR TÉCNICO
05	LAJE EM CONCRETO APARENTE
06	FORRO MODULAR DE FIBRA MINERAL 19 mm, 62.5x62.5cm, aw= 1.00, NRC 0.90, COR PRETA, BORDA SK, PERFIL APARENTE, THERMATEX ALPHA DA AMF OU SIMILAR TÉCNICO
07	LAJE EM CONCRETO COM ACABAMENTO EM TEXTURA ACRÍLICA NA COR PRETO SUVINIL OU EQUIVALENTE TÉCNICO
08	FORRO DE GESSO ABSORVENTE DE CHAPA PERFURADA + FORRO DE DRYWALL DE CHAPA SIMPLES
09	FORRO EM RIPADOS COMPOSTOS DE MADEIRA ECOLÓGICA E POLIETILEO DE ALTA DENSISADE, LINHA ARKOWOOD EP, ARKOS OU SIMILAR TÉCNICO
10	NÚVEM ACÚSTICA IR50 QUADRADA 600 x 600mm, ESPESSURA 50mm,W-NRC 0,92 E 0,98, LINHA DECOR TRISOFT OU SIMILAR TÉCNICO

MATERIAIS EXTERNOS

01	GUARDA-CORPO EM TUBOS DE AÇO INOX POLIDO AISI 316, Ø=2". UTILIZAR ONDE HOUVER RAMPAS
02	CORRIMÃO DUPLA ALTURA EM TUBOS DE AÇO INOX POLIDO AISI 316, Ø=1 $\frac{1}{2}$"

NOTAS EXTRAS:
1. A escada helicoidal localizada no átrio central terá fechamento em brise B40 60mm, e pintura coil coating na cor ocre, Sulmetais ou similar técnico;
2. O guarda-corpo será em sistema autoportante grandline free view com pintura eletrostática branca e vidro laminado e temperado 10+10, incolor;
3. Todas as peças metálicas da fachada ventilada deverão ser em aço inox 316.

LEGENDA DE ALVENARIAS / DIVISÓRIAS

DRYWALL KNAUF W111 115/90 OU SIMILAR TÉCNICO COM MONTANTES DUPLOS A CADA 40cm COM DUAS CHAPAS STANDARD DE 12,5mm DE CADA LADO, E MANTA DE LÃ DE POLIESTER TRISOFT IL100mm (100mm COM DENSIDADE 15kg/m³). USAR NO TERREO, 1º PAVIMENTO E 2º PAVIMENTO.

DRYWALL KNAUF W112 140/90 OU SIMILAR TÉCNICO, COM MONTANTE DUPLOS A CADA 40cm COM DUAS CHAPAS STANDARD DE 12,5mm DE CADA LADO, E MANTA DE LÃ DE POLIESTER TRISOFT IL (100mm COM DENSIDADE 15kg/m³). USAR NO SUBSOLO.

OBS: QUANDO HOUVER REVESTIMENTO CERÂMICO NAS PAREDES, DEVE-SE USAR CHAPA HIDRÓFUGA RU (COM BASE IMPERMEÁVEL E SELANTE ELASTOMÉRICO NOS FUROS DAS INSTALAÇÕES).

BLOCO DE CONCRETO B39 (140x190x390mm) LxHxC

ESTRUTURA EM CONCRETO

COMPARTIMENTAÇÃO HORIZONTAL

NOTAS:
1. Todas as medidas devem ser confirmadas no local;
2. As dimensões estão cotadas no eixo das alvenarias (desenhada em osso) e cantos de estruturas (existente) em osso;
3. Prever reforço interno no Drywall para fixação de bancadas e louças conforme orientação do fabricante;
4. Os drywalls foram utilizados com as especificações técnicas da marca Knauf para a realização dos desenhos técnicos, entretanto pode ser utilizado qualquer outra marca disponível no mercado, desde que atenda às especificações estabelecidas em projeto;
5. Os drywalls serão instalados apenas quando pisos e paredes do seu entorno já estiverem com seus revestimentos finais aplicados e deverão ser executados até o fundo da laje;
6. Todas as bancadas de laboratórios serão em Polimetilmetacrilato, tipo Corian ou similar técnico na cor branco; Com excessão das áreas de bancadas que tiverem tanques (indicados em planta) que serão em aço inox 304;
7. As bancadas de copas, banheiros, sanitários, vestiários e refeitório, assim como peitoris de janelas, guichês e visores, bem como balcões de atendimento serão em granito cinza ouro branco;

QUADRO DE ESQUADRIAS

NOM	QTDE	LARG	ALT	PEIT	FLS	MOV	DESCRIÇÃO
CB01	4	2.000	0.800	1.000	-	FIXO	Cobogó antichuva tipo veneziana, 30 x 40 cm, de argamassa prensada com Pintura acrílica cor branco neve
CB02	11	1.800	0.800	1.300	-	FIXO	Cobogó antichuva tipo veneziana, 30 x 40 cm, de argamassa prensada com pintura acrílica cor branco, Neorex 58C
GC01	1	2.000	1.000	1.100	02	GUILHOT	Guichê em caixilho de alumínio natural e vidro laminado (3+3mm) + float incolor
GC02	1	3.000	1.000	VAR	01	FIXO	Guichê em caixilho de alumínio natural e vidro laminado (3+3mm) + float incolor
GL01	79	3.000	1.200	2.100	-	MAX	Pele de vidro sistema "Stick Glazing" em perfil de alumínio com pintura eletrostática na cor branca 80µm, e vidro laminado refletivo 8mm (vidro float incolor 4mm + PVB + vidro Cebrace Cool Lite 420 ST 4mm)
GL02	1	0.900	1.200	2.100	-	MAX	Pele de vidro sistema "Stick Glazing" em perfil de alumínio com pintura eletrostática na cor branca 80µm, e vidro laminado refletivo 8mm (vidro float incolor 4mm + PVB + vidro Cebrace Cool Lite 420 ST 4mm)
GL03	2	3.750	3.300	-	-	GIRO/ FIXO	Pele de vidro sistema "Stick Glazing" em perfil de alumínio com pintura eletrostática na cor branca 80µm, e vidro laminado refletivo 8mm (vidro float incolor 4mm + PVB + vidro Cebrace Cool Lite 420 ST 4mm)
GL04	1	4.200	0.700	2.600	-	MAX	Pele de vidro sistema "Stick Glazing" em perfil de alumínio com pintura eletrostática na cor branca 80µm, e vidro laminado refletivo 8mm (vidro float incolor 4mm + PVB + vidro Cebrace Cool Lite 420 ST 4mm)
GL05	1	3.000	3.300	-	-	GIRO/ FIXO	Pele de vidro sistema "Stick Glazing" em perfil de alumínio com pintura eletrostática na cor branca 80µm, e vidro laminado refletivo 8mm (vidro float incolor 4mm + PVB + vidro Cebrace Cool Lite 420 ST 4mm)
GL06	1	7.160	0.700	2.600	-	MAX	Pele de vidro sistema "Stick Glazing" em perfil de alumínio com pintura eletrostática na cor branca 80µm, e vidro laminado refletivo 8mm (vidro float incolor 4mm + PVB + vidro Cebrace Cool Lite 420 ST 4mm)
GL07	1	5.570	0.700	2.600	-	MAX	Pele de vidro sistema "Stick Glazing" em perfil de alumínio com pintura eletrostática na cor branca 80µm, e vidro laminado refletivo 8mm (vidro float incolor 4mm + PVB + vidro Cebrace Cool Lite 420 ST 4mm)
GL08	1	3.750	0.700	2.600	-	MAX	Pele de vidro sistema "Stick Glazing" em perfil de alumínio com pintura eletrostática na cor branca 80µm, e vidro laminado refletivo 8mm (vidro float incolor 4mm + PVB + vidro Cebrace Cool Lite 420 ST 4mm)
GL09	1	71.920	2.980	0.750	-	MAX/ FIXO	Pele de vidro sistema "Stick Glazing" em perfil de alumínio com pintura eletrostática na cor branca 80µm, e vidro laminado refletivo 8mm (vidro float incolor 4mm + PVB + vidro Cebrace Cool Lite 420 ST 4mm)
GL10	1	98.760	12.640	0.750	-	MAX/ FIXO	Pele de vidro sistema "Stick Glazing" em perfil de alumínio com pintura eletrostática na cor branca 80µm, e vidro laminado refletivo 8mm (vidro float incolor 4mm + PVB + vidro Cebrace Cool Lite 420 ST 4mm)
GL11	1	11.050	12.640	0.750	-	MAX/ FIXO	Pele de vidro sistema "Stick Glazing" em perfil de alumínio com pintura eletrostática na cor branca 80µm, e vidro laminado refletivo 8mm (vidro float incolor 4mm + PVB + vidro Cebrace Cool Lite 420 ST 4mm)
GL12	1	24.200	12.640	0.750	-	MAX/ FIXO	Pele de vidro sistema "Stick Glazing" em perfil de alumínio com pintura eletrostática na cor branca 80µm, e vidro laminado refletivo 8mm (vidro float incolor 4mm + PVB + vidro Cebrace Cool Lite 420 ST 4mm)
GL13	1	18.285	15.620	0.200	-	MAX/ FIXO	Pele de vidro sistema "Stick Glazing" em perfil de alumínio com pintura eletrostática na cor branca 80µm, e vidro laminado refletivo 8mm (vidro float incolor 4mm + PVB + vidro Cebrace Cool Lite 420 ST 4mm)
GL14	1	17.780	13.660	0.200	-	MAX/ FIXO	Pele de vidro sistema "Stick Glazing" em perfil de alumínio com pintura eletrostática na cor branca 80µm, e vidro laminado refletivo 8mm (vidro float incolor 4mm + PVB + vidro Cebrace Cool Lite 420 ST 4mm)
GL15	3	14.340	3.660	0.200	-	MAX/ FIXO	Pele de vidro sistema "Stick Glazing" em perfil de alumínio com pintura eletrostática na cor branca 80µm, e vidro laminado refletivo 8mm (vidro float incolor 4mm + PVB + vidro Cebrace Cool Lite 420 ST 4mm)
GL16	1	73.200	10.450	0.000	-	MAX/ FIXO	Pele de vidro sistema "Stick Glazing" em perfil de alumínio com pintura eletrostática na cor branca 80µm, e vidro laminado refletivo 8mm (vidro float incolor 4mm + PVB + vidro Cebrace Cool Lite 420 ST 4mm)
GL17	1	2.150	10.450	0.000	-	FIXO	Pele de vidro sistema "Stick Glazing" em perfil de alumínio com pintura eletrostática na cor branca 80µm, e vidro laminado refletivo 8mm (vidro float incolor 4mm + PVB + vidro Cebrace Cool Lite 420 ST 4mm)
GL18	1	18.380	1.830	0.000	-	FIXO (GUARDA-CORPO)	Pele de vidro sistema "Stick Glazing" em perfil de alumínio com pintura eletrostática na cor branca 80µm, e vidro laminado refletivo 8mm (vidro float incolor 4mm + PVB + vidro Cebrace Cool Lite 420 ST 4mm)
GL19	2	12.520	3.800	0.050	-	MAX/ FIXO	Pele de vidro sistema "Stick Glazing" em perfil de alumínio com pintura eletrostática na cor branca 80µm, e vidro laminado refletivo 8mm (vidro float incolor 4mm + PVB + vidro Cebrace Cool Lite 420 ST 4mm)
GL20	1	18.380	2.200	0.000	-	FIXO (GUARDA-CORPO)	Pele de vidro sistema "Stick Glazing" em perfil de alumínio com pintura eletrostática na cor branca 80µm, e vidro laminado refletivo 8mm (vidro float incolor 4mm + PVB + vidro Cebrace Cool Lite 420 ST 4mm)
GL21	1	22.670	VAR.	0.200	-	MAX/ FIXO/ GIRO	Pele de vidro sistema "Stick Glazing" em perfil de alumínio com pintura eletrostática na cor branca 80µm, e vidro laminado refletivo 8mm (vidro float incolor 4mm + PVB + vidro Cebrace Cool Lite 420 ST 4mm)
GL22	1	15.870	VAR.	0.000	-	MAX/ FIXO	Pele de vidro sistema "Stick Glazing" em perfil de alumínio com pintura eletrostática na cor branca 80µm, e vidro laminado refletivo 8mm (vidro float incolor 4mm + PVB + vidro Cebrace Cool Lite 420 ST 4mm)
GL23	1	6.970	3.250	0.200	-	MAX/ FIXO	Pele de vidro sistema "Stick Glazing" em perfil de alumínio com pintura eletrostática na cor branca 80µm, e vidro laminado refletivo 8mm (vidro float incolor 4mm + PVB + vidro Cebrace Cool Lite 420 ST 4mm)
GL24	1	2.900	3.250	0.200	-	MAX/ FIXO	Pele de vidro sistema "Stick Glazing" em perfil de alumínio com pintura eletrostática na cor branca 80µm, e vidro laminado refletivo 8mm (vidro float incolor 4mm + PVB + vidro Cebrace Cool Lite 420 ST 4mm)
GL25	1	16.340	3.250	0.200	-	MAX/ FIXO	Pele de vidro sistema "Stick Glazing" em perfil de alumínio com pintura eletrostática na cor branca 80µm, e vidro laminado refletivo 8mm (vidro float incolor 4mm + PVB + vidro Cebrace Cool Lite 420 ST 4mm)
GL26	1	18.380	VAR.	0.000	-	FIXO (GUARDA-CORPO)	Pele de vidro sistema "Stick Glazing" em perfil de alumínio com pintura eletrostática na cor branca 80µm, e vidro laminado refletivo 8mm (vidro float incolor 4mm + PVB + vidro Cebrace Cool Lite 420 ST 4mm)
JA01	1	1.800	1.000	0.900	02	CORRER	Janela em perfil de alumínio com pintura eletrostática na cor branca 80µm, série 30, e vidro float incolor 4mm
JA02	2	0.600	0.600	1.800	01	MAX	Janela em perfil de alumínio com pintura eletrostática na cor branca 80µm, série 25, e vidro laminado incolor 3+3mm
PA01	12	0.900	2.100	0.000	01	GIRO	Porta em alumínio com pintura eletrostática na cor branca 80µm, série 30, com fechamento em lambri
PA02	2	0.900	1.700	0.100	01	GIRO	Porta em venezianas ventiladas de alumínio com pintura eletrostática branca
PA03	2	0.900	2.100	0.100	01	GIRO	Porta em venezianas ventiladas de alumínio com pintura eletrostática branca
PA04	2	1.600	2.100	0.100	02	GIRO	Porta em venezianas ventiladas de alumínio com pintura eletrostática branca
PA05	1	0.600	2.100	-	01	GIRO	Porta em venezianas ventiladas de alumínio com pintura eletrostática branca
PA06	4	1.800	2.100	0.000	02	GIRO	Porta em venezianas ventiladas de alumínio com pintura eletrostática branca
PCF1	22	1.100	2.100	0.000	01	GIRO	Porta corta-fogo em chapa de aço galvanizado na cor prata com barras antipânico na cor vermelha
PCF2	20	1.600	2.100	0.000	02	GIRO	Porta corta-fogo em chapa de aço galvanizado na cor prata com visor e com barras antipânico na cor vermelha
PCF3	2	1.200	2.100	0.000	02	GIRO	Porta corta-fogo em chapa de aço galvanizado na cor prata com visor e com barras antipânico na cor vermelha
PCF4	4	1.800	2.100	0.000	02	GIRO	Porta corta-fogo acústica industrializada Rw45dB na cor prata com barras antipânico na cor vermelha
PCF5	1	1.800	2.100	0.000	02	GIRO	Porta corta-fogo acústica industrializada Rw45dB na cor prata com barras antipânico na cor vermelha
PCF6	1	1.400	2.100	0.000	02	GIRO	Porta corta-fogo acústica industrializada Rw45dB na cor prata com barras antipânico na cor vermelha
PCF7	4	2.000	2.100	0.000	02	GIRO	Porta corta-fogo acústica industrializada Rw45dB na cor prata com barras antipânico na cor vermelha
PCF8	2	1.100	2.100	0.000	01	GIRO	Porta corta-fogo acústica industrializada Rw45dB na cor prata com barras antipânico na cor vermelha
PE01	6	1.000	2.100	0.000	02	GIRO	Porta acústica metálicas duplas, modelo 40db, ref: Somax trata Acústica ou similar técnico
PE02	2	1.600	2.100	0.000	02	GIRO	Porta acústica metálicas duplas, modelo 40db, ref: Somax trata Acústica ou similar técnico com barras antipânico
PE03	2	1.600	2.100	0.000	02	GIRO	Porta acústica metálicas duplas, modelo 40db, ref: Somax trata Acústica ou similar técnico
PF01	1	14.630	4.120	0.000	-	ENROLAR	Porta de enrolar de aço galvanizado a fogo, com batente em chapa dobrada de aço 18 com pintura em esmalte sintético na cor branco
PF02	1	3.600	2.400	0.000	-	ENROLAR	Porta de enrolar de aço galvanizado a fogo, com batente em chapa dobrada de aço 18 com pintura em esmalte sintético na cor branco
PF03	3	1.800	1.950	0.000	-	GIRO	Portão em barras de alumínio, Ø=1/2", e estrutura em perfil de alumínio, #=(4x4)cm
PF04	3	2.250	1.950	0.000	-	GIRO	Portão em barras de alumínio, Ø=1/2", e estrutura em perfil de alumínio, #=(4x4)cm
PM01	269	0.800	2.100	0.000	01	GIRO	Porta em madeira laminada sólida na cor branco fosco
PM02	27	0.900	2.100	0.000	01	GIRO	Porta em madeira laminada sólida na cor branco fosco
PM03	33	0.900	2.100	0.000	01	GIRO	Porta em madeira laminada sólida na cor branco fosco e barras acessíveis em aço inox
PM04	1	1.100	2.100	0.000	01	GIRO	Porta em madeira laminada sólida na cor branco fosco
PM05	90	1.200	2.100	0.000	02	GIRO	Porta em madeira laminada sólida na cor branco fosco
PM06	2	1.400	2.100	0.000	02	GIRO	Porta em madeira laminada sólida na cor branco fosco
PM07	30	1.600	2.100	0.000	02	GIRO	Porta em madeira laminada sólida na cor branco fosco
PM08	2	0.700	2.100	0.000	01	GIRO	Porta em madeira laminada sólida na cor branco fosco
PV01	1	1.600	2.400	0.000	02	GIRO	Porta em vidro temperado incolor 10mm e ferragens e puxador em aço inox com mola de piso
PV02	1	5.200	2.400	0.000	02	GIRO	Porta em vidro incolor resistente ao fogo e ferragens e puxador em aço inox com mola de piso
PV03	1	3.120	2.400	0.000	02	GIRO	Porta em vidro incolor resistente ao fogo e ferragens e puxador em aço inox com mola de piso
PV04	1	5.350	2.100	0.000	02	GIRO	Porta em vidro incolor resistente ao fogo e ferragens e puxador em aço inox com mola de piso
PV05	1	5.820	2.100	0.000	02	GIRO	Porta em vidro incolor resistente ao fogo e ferragens e puxador em aço inox com mola de piso
V01	1	2.000	1.000	1.100	01	FIXO	Visor com perfil de alumínio com pintura eletrostática branca com vidro 8mm incolor e temperado
V02	2	2.300	1.000	1.100	01	FIXO	Visor com perfil de alumínio com pintura eletrostática branca com vidro 8mm incolor e temperado
V03	6	2.600	1.000	1.100	01	FIXO	Visor com perfil de alumínio com pintura eletrostática branca com vidro 8mm incolor e temperado
V04	1	3.130	1.600	0.500	01	FIXO	Visor com perfil de alumínio com pintura eletrostática branca e vidro resistente ao fogo
V05	1	2.750	1.600	0.500	01	FIXO	Visor com perfil de alumínio com pintura eletrostática branca e vidro resistente ao fogo
VZ01	12	5.650	0.600	2.300	06	FIXO	Veneziana industrial tipo comovent com aletas em PVC na cor branca

Revisão	Data	Modificações	Autor
00	AGO/2024	Emissão inicial	Lara

OBSERVAÇÕES:
1. **Quaisquer dúvidas ou modificações deverão ser comunicadas ao arquiteto previamente.**
2. **Todas as medidas devem ser conferidas no local**
3. **Este projeto é de propriedade intelectual da UFC sendo proibido o seu uso ou reprodução não autorizados.**

UNIVERSIDADE FEDERAL DO CEARÁ
SUP. DE INFRAESTRUTURA E GESTÃO AMBIENTAL
Av. Mister Hull s/n, Bloco 301 / Campus do Pici / Tel.: 3366-9550 / 3366-9551

COORDENADORIA DE PROJETOS E OBRAS | DIVISÃO DE ESTUDOS E PROJETOS

Local: Rua dos Tabajaras, S/N, Praia de Iracema - Fortaleza - CE		**Bloco:** IRC-001	**Unidade:** Labomar/ CTCN
			Campus: CAMPUS IRACEMA
Disciplina: ARQUITETURA	**Serviço:** REFORMA	**Área total intervenç.:** 35.254,56m²	**Autor do projeto:** LARA SILVA LIMA
			CAU: RNP 02923862309
Etapa: ANTEPROJETO	**Nº processo SEI:** 23067.033538/2024-15	**Folha:** A1 EST (840 x 594mm)	**Desenvolv.:** LARA SILVA
			Rev.: 00
Conteúdo:		**Escala:**	**Data:** AGO/2024
			Prancha:

PLANTA BAIXA PRAÇA - SETOR 03

38/53

FOLHA PADRÃO A1 – NBR–10.068

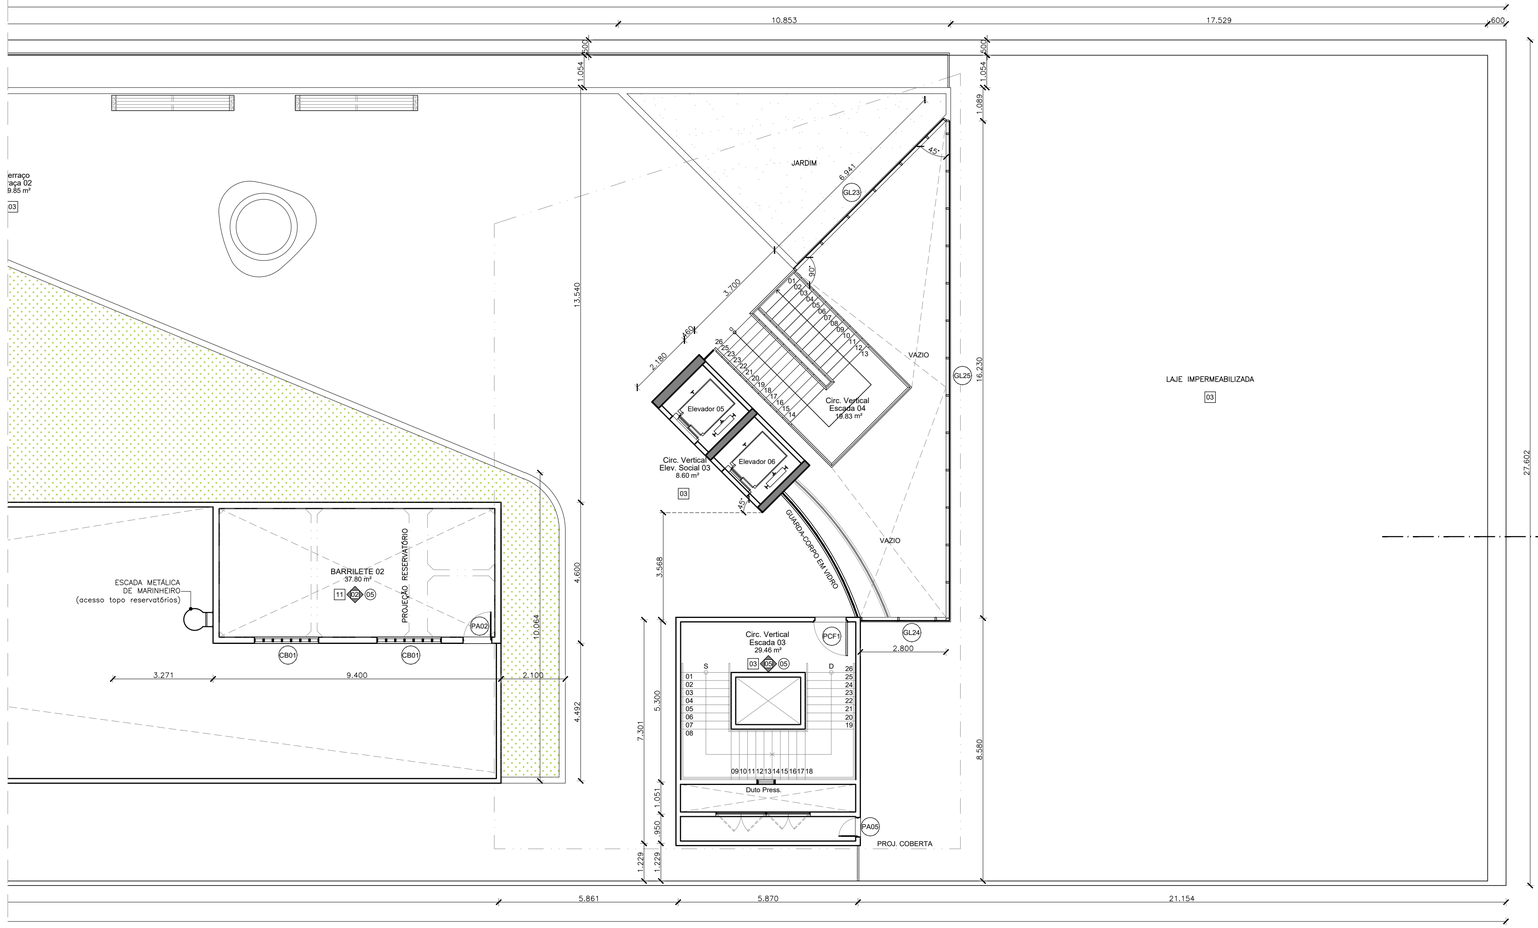

01 SETOR 04
PLANTA BAIXA PRAÇA
ESCALA 1/100

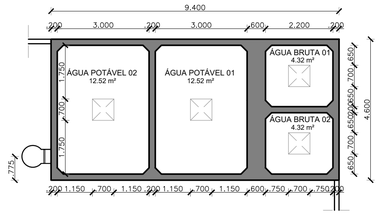

02 SETOR 04
PLANTA BAIXA RESERVATÓRIOS
ESCALA 1/100

QUADRO DE REVESTIMENTOS

PISO

01	PORCELANATO 90 x 90cm ACETINADO RETIFICADO, LINHA KHALI OFF WHITE, COEFICIENTE ATRITO ≥ 0.42, PEI 5, ELIANE OU SIMILAR TÉCNICO. RODAPÉ EM CERÂMICA MONOPOROSA MATE RETIFICADO 30 x 90cm, LINHA KHALI OFF WHITE, PEI 5, EM TODOS OS AMBIENTES COM PAREDES COM PINTURA
02	PORCELANATO 87,7x87,7cm ACABAMENTO NATURAL RETIFICADO, LINHA DOWNTOWN HD WH, COEFICIENTE DE ATRITO: >0,4, PEI 6, PORTINARI OU SIMILAR TÉCNICO. REJUNTE EPÓXI PALHA
03	PISO INDUSTRIAL 15 mm AGREGADO MINERAL E ENDURECEDOR DE SUPERFÍCIE, ACABAMENTO POLIDO E JUNTAS PLÁSTICAS 3 x 15 mm A CADA 1,20m COM RODAPÉ MOLDADO IN LOCO
04	PISO EM TÁBUA CORRIDA DE TAUARÍ, PRANCHAS COM E=5CM, SELADOR COM ACABAMENTO FOSCO, RODAPÉ DO MESMO MATERIAL 11x1,5cm
05	CARPETE MODULAR 50x50cm, LINHA ASTRAL MB 409 - PERSEUS, BELGOTEX OU SIMILAR TÉCNICO
06	GRANITO CINZA OURO BRANCO, e=2 cm, COM ACABAMENTO DE SUPERFÍCIE E LEVIGADO PARA ESCADAS INTERNAS
07	PISO INTERTRAVADO EM CONCRETO 10x20x4cm, TIPO TIJOLINHO PARA TRÁFEGO LEVE NA COR CINZA
08	PISO INTERTRAVADO, UNISTEIN 16 FACES, VIBRO-PRENSADO PARA ALTO TRÁFEGO, 35MPa 8cm NA COR CINZA NATURAL OU SIMILAR
09	ÁREA PERMEÁVEL COM FORRAÇÃO VEGETAL (VER PROJETO DE PAISAGISMO)
10	PISO EM CONCRETO ARMADO COM MALHA RETANGULAR, APLICAÇÃO ÚMIDO SOBRE ÚMIDO, JUNTA SERRADA EM VOLTA DOS PILARES, PROCESSO DE SALGAMENTO COM SELANTE E ENDURECEDOR DE SUPERFÍCIE, POLIDO. SINALIZAÇÃO VIÁRIA EM TEXTURA EPÓXI CORES CONFORME PROJ. ESPECÍFICO
11	PISO EM CONCRETO COM ACABAMENTO DESEMPENADO PIGMENTADO NA COR NATURAL E JUNTAS SECAS DE DILATAÇÃO A CADA 1.50m.
12	CERÂMICA ACETINADA Bilb 45x45cm COR BRANCA, COEFICIENTE ATRITO: >0.4, CARGO PLUS WHITE ELIANE OU SIMILAR TÉCNICO

PAREDE e FACHADA

01	PINTURA ACRÍLICA PREMIUM SUPER LAVÁVEL, ACABAMENTO FOSCO, COR BRANCA, LINHA METALATEX, FAB.: SHERWIN WILLIANS OU SIMILAR TÉCNICO
02	TEXTURA ACRÍLICA APLICADA COM ROLO DE TEXTURAR, COR: BRANCO, FAB.: SHERWIN WILLIAMS, OU SIMILAR TÉCNICO.
03	CERÂMICA MONOPOROSA 29.1x87,7cm ACABAMENTO RETIFICADO, USO 1, LINHA WHITE PLAIN MATTE (55340) PORTINARI OU SIMILAR TÉCNICO, REJUNTE BRANCO
04	PORCELANATO BRANCO ACETINADO RETIFICADO 58,4 x 58,4cm, Bla. COEFICIENTE ATRITO < 0.4, PEI 6, COFBia < 0,5%, CRup> 1300N, GA/GLB, CLASSE 3, e=9,5mm - LOFT WH PORTINARI COD.: 55570, OU SIMILAR TÉCNICO, ATÉ H= 1,80 m + PAREDE 01.
05	PINTURA ACRÍLICA ACETINADA NA COR BRANCA, SUVINIL TOQUE DE LUZ, LINHA PREMIUM OU SIMILAR TÉCNICO
06	COMBINADO DE REVESTIMENTO DE MADEIRA SOBRE PERFIS DE AÇO GALVANIZADO TIPO NEXACUSTIC OU SIMILAR (FRISADO 8 PADRÃO MILANO + LISO CAPRI) COM LÃ MINERAL 50mm, DENSIDADE ≥ 30kg/m³ NA CAVIDADE
07	CERÂMICA TELADA ESMALTADA 10 x 10 cm, RESIST. MANCHAS CLASSE 5, CRup ≥ 700 N, RQ GA/GLA, Bib, LINHA ÔNIX COR LINX (OM-5031), JUNTA RETA, REJUNTE EPOXI BRANCO 2 mm. FIXAÇÃO COM ARGAMASSA COLANTE, ATLAS OU SIMILAR TÉCNICO
08	PORCELANATO BRANCO ACETINADO RETIFICADO 120 x 120cm, Bla. CRup ≥ 2500N, COEFICIENTE ATRITO ≥ 0,4, CLASSE GA/GLB, LINHA SAMPA, DECORTILES OU SIMILAR TÉCNICO; FIXAÇÃO COM SISTEMA OCULTO DE INSERTS METÁLICOS, MONTANTES COM CANTONEIRAS, CHUMBADORES E ACESSÓRIOS EM AÇO INOX 316, AFASTAMENTO 10cm. FABRICANTE ELIANE OU SIMILAR TÉCNICO
09	PORCELANATO CINZA ACETINADO RETIFICADO 120 x 120cm, Bla. CRup ≥ 2500N, COEFICIENTE ATRITO ≥ 0,4, CLASSE GA/GLB, LINHA SAMPA, DECORTILES OU SIMILAR TÉCNICO; FIXAÇÃO COM SISTEMA OCULTO DE INSERTS METÁLICOS, MONTANTES COM CANTONEIRAS, CHUMBADORES E ACESSÓRIOS EM AÇO INOX 316, AFASTAMENTO 10cm. FABRICANTE ELIANE OU SIMILAR TÉCNICO
10	CERAMICA TELADA ESMALTADA 10 x 10 cm, RESIST. MANCHAS CLASSE 5, CRup ≥ 700 N, RQ GA/GLA, Bib, LINHA ÔNIX COR GLACIAL (OB-5233), JUNTA RETA, REJUNTE EPOXI BRANCO 2 mm, FIXAÇÃO COM ARGAMASSA COLANTE, ATLAS OU SIMILAR TÉCNICO
11	SISTEMA DE WALLFRAME + BRISES VERTICAIS SM75 COM PINTURA COIL COATHING NA COR OCRE, SULMETAIS OU SIMILAR TÉCNICO
12	CONCRETO APARENTE
13	PERGOLADO COM ESTRUTURA EM AÇO COM PINTURA ELETROSTÁTICA NA COR BRONZE
14	PERGOLADO PRÉ-MOLDADO EM CONCRETO, FIXADO NA VERTICAL + PAREDE 05
15	CERÂMICA ACETINADA Bill, 45x45cm FORMA BRANCO ELIANE OU SIMILAR TÉCNICO
16	COMBINADO DE LÃ DE PET TRISOFT IR 50mm + CHAPA ST 12.5mm + LÃ DE PET IR 50mm + CHAPA DE GESSO ACARTONADO 12.5mm, CLEANEO KNAUF OU SIMILAR TÉCNICO, ATÉ O FORRO

TETO

01	LAJE EM CONCRETO COM ACABAMENTO EM TEXTURA ACRÍLICA NA COR BRANCA SUVINIL OU EQUIVALENTE TÉCNICO
02	FORRO GESSO ACARTONADO ESTRUTURADO MONOLÍTICO, e=12,5mm, 1200 mm, COM PERFIL DE AÇO GALVANIZADO COM PINTURA LATEX PVA BRANCA, TIPO KNAUF D112 UNIDIRECIONAL FGE F47 OU SIMILAR TÉCNICO
03	FORRO DE GESSO ACARTONADO REMOVÍVEL (FGR) 6,5mm COM PELÍCULA DE PVC COM PERFIL T EM AÇO GALVANIZADO NA COR BRANCA 625x625mm KNAUF TECHNIFORRO BORDA QUADRADA OU SIMILAR TÉCNICO
04	FORRO MODULAR DE FIBRA MINERAL, 16 mm, BORDA TEGULAR, NRC = 0.55 , CAC > 32 dB, 625 x 625 mm, PINTURA VINILICA DE FABRICA NA COR BRANCA, COM PERFIL T EM AÇO GALVANIZADO COM PINTURA EM POLIESTER NA COR BRANCA ARMSTRONG FINE FISSURED OU SIMILAR TÉCNICO
05	LAJE EM CONCRETO APARENTE
06	FORRO MODULAR DE FIBRA MINERAL 19 mm, 62.5x62.5cm, aw= 1.00, NRC 0.90, COR PRETA, BORDA SK, PERFIL APARENTE, THERMATEX ALPHA DA AMF OU SIMILAR TÉCNICO
07	LAJE EM CONCRETO COM ACABAMENTO EM TEXTURA ACRÍLICA NA COR PRETO SUVINIL OU EQUIVALENTE TÉCNICO
08	FORRO DE GESSO ABSORVENTE DE CHAPA PERFURADA + FORRO DE DRYWALL DE CHAPA SIMPLES
09	FORRO EM RIPADOS COMPOSTOS DE MADEIRA ECOLÓGICA E POLIETILENO DE ALTA DENSISADE, LINHA ARKOWOOD EP, ARKOS OU SIMILAR TÉCNICO
10	NÚVEM ACÚSTICA IR50 QUADRADA 600 x 600mm, ESPESSURA 50mm,W-NRC 0,92 E 0,98, LINHA DECOR TRISOFT OU SIMILAR TÉCNICO

MATERIAIS EXTERNOS

01	GUARDA-CORPO EM TUBOS DE AÇO INOX POLIDO AISI 316, Ø=2". UTILIZAR ONDE HOUVER RAMPAS
02	CORRIMÃO DUPLA ALTURA EM TUBOS DE AÇO INOX POLIDO AISI 316, Ø=1 $\frac{1}{2}$"

NOTAS EXTRAS:
1. A escada helicoidal localizada no átrio central terá fechamento em brise B40 60mm, e pintura coil coating na cor ocre, Sulmetais ou similar técnico;
2. O guarda-corpo será em sistema autoportante grandline free view com pintura eletrostática branca e vidro laminado e temperado 10+10, incolor;
3. Todas as peças metálicas da fachada ventilada deverão ser em aço inox 316.

LEGENDA DE ALVENARIAS / DIVISÓRIAS

DRYWALL KNAUF W111 115/90 OU SIMILAR TÉCNICO COM MONTANTES DUPLOS A CADA 40cm COM DUAS CHAPAS STANDARD DE 12,5mm DE CADA LADO, E MANTA DE LÃ DE POLIESTER TRISOFT IL100mm (100mm COM DENSIDADE 15kg/m³). USAR NO TÉRREO, 1º PAVIMENTO E 2º PAVIMENTO.

DRYWALL KNAUF W112 140/90 OU SIMILAR TÉCNICO, COM MONTANTE DUPLOS A CADA 40cm COM DUAS CHAPAS STANDARD DE 12,5mm DE CADA LADO, E MANTA DE LÃ DE POLIESTER TRISOFT IL (100mm COM DENSIDADE 15kg/m³). USAR NO SUBSOLO.

OBS: QUANDO HOUVER REVESTIMENTO CERÂMICO NAS PAREDES, DEVE-SE USAR CHAPA HIDRÓFUGA RU (COM BASE IMPERMEÁVEL E SELANTE ELASTOMÉRICO NOS FUROS DAS INSTALAÇÕES).

BLOCO DE CONCRETO B39 (140x190x390mm) LxHxC

ESTRUTURA EM CONCRETO

COMPARTIMENTAÇÃO HORIZONTAL

NOTAS:
1. Todas as medidas devem ser confirmadas no local;
2. As dimensões estão cotadas no eixo das alvenarias (desenhada em osso) e cantos de estruturas (existente) em osso;
3. Prever reforço interno no Drywall para fixação de bancadas e louças conforme orientação do fabricante;
4. Os drywalls foram utilizados com as especificações técnicas da marca Knauf para a realização dos desenhos técnicos, entretanto pode ser utilizado qualquer outra marca disponível no mercado, desde que atenda às especificações estabelecidas em projeto;
5. Os drywalls serão instalados apenas quando pisos e paredes do seu entorno já estiverem com seus revestimentos finais aplicados e deverão ser executados até o fundo da laje;
6. Todas as bancadas de laboratórios serão em Polimetilmetacrilato, tipo Corian ou similar técnico na cor branco; Com excessão das áreas de bancadas que tiverem tanques (indicados em planta) que serão em aço inox 304;
7. As bancadas de copas, banheiros, sanitários, vestiários e refeitório, assim como peitoris de janelas, guichês e visores, bem como balcões de atendimento serão em granito cinza ouro branco;

QUADRO DE ESQUADRIAS

NOM	QTDE	LARG	ALT	PEIT	FLS	MOV	DESCRIÇÃO
CB01	4	2.000	0.800	1.000	-	FIXO	Cobogó antichuva tipo veneziana, 30 x 40 cm, de argamassa prensada com Pintura acrílica cor branco neve
CB02	11	1.800	0.800	1.300	-	FIXO	Cobogó antichuva tipo veneziana, 30 x 40 cm, de argamassa prensada com pintura acrílica cor branco, Neorex SIC
GC01	1	2.000	1.000	1.100	02	GUILHOT	Guichê em caixilho de alumínio natural e vidro laminado (3+3mm) + float incolor
GC02	1	3.000	1.000	VAR	01	FIXO	Guichê em caixilho de alumínio natural e vidro laminado (3+3mm) + float incolor
GL01	79	3.000	1.200	2.100	-	MAX	Pele de vidro sistema "Stick Glazing" em perfil de alumínio com pintura eletrostática na cor branca 80µm, e vidro laminado refletivo 8mm (vidro float incolor 4mm + PVB + vidro Cebrace Cool Lite 420 ST 4mm)
GL02	1	0.900	1.200	2.100	-	MAX	Pele de vidro sistema "Stick Glazing" em perfil de alumínio com pintura eletrostática na cor branca 80µm, e vidro laminado refletivo 8mm (vidro float incolor 4mm + PVB + vidro Cebrace Cool Lite 420 ST 4mm)
GL03	2	3.750	3.300	-	-	GIRO/ FIXO	Pele de vidro sistema "Stick Glazing" em perfil de alumínio com pintura eletrostática na cor branca 80µm, e vidro laminado refletivo 8mm (vidro float incolor 4mm + PVB + vidro Cebrace Cool Lite 420 ST 4mm)
GL04	1	4.200	0.700	2.600	-	MAX	Pele de vidro sistema "Stick Glazing" em perfil de alumínio com pintura eletrostática na cor branca 80µm, e vidro laminado refletivo 8mm (vidro float incolor 4mm + PVB + vidro Cebrace Cool Lite 420 ST 4mm)
GL05	1	3.000	3.300	-	-	GIRO/ FIXO	Pele de vidro sistema "Stick Glazing" em perfil de alumínio com pintura eletrostática na cor branca 80µm, e vidro laminado refletivo 8mm (vidro float incolor 4mm + PVB + vidro Cebrace Cool Lite 420 ST 4mm)
GL06	1	7.160	0.700	2.600	-	MAX	Pele de vidro sistema "Stick Glazing" em perfil de alumínio com pintura eletrostática na cor branca 80µm, e vidro laminado refletivo 8mm (vidro float incolor 4mm + PVB + vidro Cebrace Cool Lite 420 ST 4mm)
GL07	1	5.570	0.700	2.600	-	MAX	Pele de vidro sistema "Stick Glazing" em perfil de alumínio com pintura eletrostática na cor branca 80µm, e vidro laminado refletivo 8mm (vidro float incolor 4mm + PVB + vidro Cebrace Cool Lite 420 ST 4mm)
GL08	1	3.750	0.700	2.600	-	MAX	Pele de vidro sistema "Stick Glazing" em perfil de alumínio com pintura eletrostática na cor branca 80µm, e vidro laminado refletivo 8mm (vidro float incolor 4mm + PVB + vidro Cebrace Cool Lite 420 ST 4mm)
GL09	1	71.920	2.980	0.750	-	MAX/ FIXO	Pele de vidro sistema "Stick Glazing" em perfil de alumínio com pintura eletrostática na cor branca 80µm, e vidro laminado refletivo 8mm (vidro float incolor 4mm + PVB + vidro Cebrace Cool Lite 420 ST 4mm)
GL10	1	98.760	12.640	0.750	-	MAX/ FIXO	Pele de vidro sistema "Stick Glazing" em perfil de alumínio com pintura eletrostática na cor branca 80µm, e vidro laminado refletivo 8mm (vidro float incolor 4mm + PVB + vidro Cebrace Cool Lite 420 ST 4mm)
GL11	1	11.050	12.640	0.750	-	MAX/ FIXO	Pele de vidro sistema "Stick Glazing" em perfil de alumínio com pintura eletrostática na cor branca 80µm, e vidro laminado refletivo 8mm (vidro float incolor 4mm + PVB + vidro Cebrace Cool Lite 420 ST 4mm)
GL12	1	24.200	12.640	0.750	-	MAX/ FIXO	Pele de vidro sistema "Stick Glazing" em perfil de alumínio com pintura eletrostática na cor branca 80µm, e vidro laminado refletivo 8mm (vidro float incolor 4mm + PVB + vidro Cebrace Cool Lite 420 ST 4mm)
GL13	1	18.285	15.620	0.200	-	MAX/ FIXO	Pele de vidro sistema "Stick Glazing" em perfil de alumínio com pintura eletrostática na cor branca 80µm, e vidro laminado refletivo 8mm (vidro float incolor 4mm + PVB + vidro Cebrace Cool Lite 420 ST 4mm)
GL14	1	17.780	13.660	0.200	-	MAX/ FIXO	Pele de vidro sistema "Stick Glazing" em perfil de alumínio com pintura eletrostática na cor branca 80µm, e vidro laminado refletivo 8mm (vidro float incolor 4mm + PVB + vidro Cebrace Cool Lite 420 ST 4mm)
GL15	3	14.340	3.660	0.200	-	MAX/ FIXO	Pele de vidro sistema "Stick Glazing" em perfil de alumínio com pintura eletrostática na cor branca 80µm, e vidro laminado refletivo 8mm (vidro float incolor 4mm + PVB + vidro Cebrace Cool Lite 420 ST 4mm)
GL16	1	73.200	10.450	0.000	-	MAX/ FIXO	Pele de vidro sistema "Stick Glazing" em perfil de alumínio com pintura eletrostática na cor branca 80µm, e vidro laminado refletivo 8mm (vidro float incolor 4mm + PVB + vidro Cebrace Cool Lite 420 ST 4mm)
GL17	1	2.150	10.450	0.000	-	FIXO	Pele de vidro sistema "Stick Glazing" em perfil de alumínio com pintura eletrostática na cor branca 80µm, e vidro laminado refletivo 8mm (vidro float incolor 4mm + PVB + vidro Cebrace Cool Lite 420 ST 4mm)
GL18	1	18.380	1.830	0.000	-	FIXO (GUARDA-CORPO)	Pele de vidro sistema "Stick Glazing" em perfil de alumínio com pintura eletrostática na cor branca 80µm, e vidro laminado refletivo 8mm (vidro float incolor 4mm + PVB + vidro Cebrace Cool Lite 420 ST 4mm)
GL19	2	12.520	3.800	0.050	-	MAX/ FIXO	Pele de vidro sistema "Stick Glazing" em perfil de alumínio com pintura eletrostática na cor branca 80µm, e vidro laminado refletivo 8mm (vidro float incolor 4mm + PVB + vidro Cebrace Cool Lite 420 ST 4mm)
GL20	1	18.380	2.200	0.000	-	FIXO (GUARDA-CORPO)	Pele de vidro sistema "Stick Glazing" em perfil de alumínio com pintura eletrostática na cor branca 80µm, e vidro laminado refletivo 8mm (vidro float incolor 4mm + PVB + vidro Cebrace Cool Lite 420 ST 4mm)
GL21	1	22.670	VAR.	0.200	-	MAX/ FIXO/ GIRO	Pele de vidro sistema "Stick Glazing" em perfil de alumínio com pintura eletrostática na cor branca 80µm, e vidro laminado refletivo 8mm (vidro float incolor 4mm + PVB + vidro Cebrace Cool Lite 420 ST 4mm)
GL22	1	15.870	VAR.	0.000	-	MAX/ FIXO	Pele de vidro sistema "Stick Glazing" em perfil de alumínio com pintura eletrostática na cor branca 80µm, e vidro laminado refletivo 8mm (vidro float incolor 4mm + PVB + vidro Cebrace Cool Lite 420 ST 4mm)
GL23	1	6.970	3.250	0.200	-	MAX/ FIXO	Pele de vidro sistema "Stick Glazing" em perfil de alumínio com pintura eletrostática na cor branca 80µm, e vidro laminado refletivo 8mm (vidro float incolor 4mm + PVB + vidro Cebrace Cool Lite 420 ST 4mm)
GL24	1	2.900	3.250	0.200	-	MAX/ FIXO	Pele de vidro sistema "Stick Glazing" em perfil de alumínio com pintura eletrostática na cor branca 80µm, e vidro laminado refletivo 8mm (vidro float incolor 4mm + PVB + vidro Cebrace Cool Lite 420 ST 4mm)
GL25	1	16.340	3.250	0.200	-	MAX/ FIXO	Pele de vidro sistema "Stick Glazing" em perfil de alumínio com pintura eletrostática na cor branca 80µm, e vidro laminado refletivo 8mm (vidro float incolor 4mm + PVB + vidro Cebrace Cool Lite 420 ST 4mm)
GL26	1	18.380	VAR.	0.000	-	FIXO (GUARDA-CORPO)	Pele de vidro sistema "Stick Glazing" em perfil de alumínio com pintura eletrostática na cor branca 80µm, e vidro laminado refletivo 8mm (vidro float incolor 4mm + PVB + vidro Cebrace Cool Lite 420 ST 4mm)
JA01	1	1.800	1.000	0.900	02	CORRER	Janela em perfil de alumínio com pintura eletrostática na cor branca 80µm, série 30, e vidro float incolor 4mm
JA02	2	0.600	0.600	1.800	01	MAX	Janela em perfil de alumínio com pintura eletrostática na cor branca 80µm, série 25, e vidro laminado incolor 3+3mm
PA01	12	0.900	2.100	0.000	01	GIRO	Porta em alumínio com pintura eletrostática na cor branca 80µm, série 30, com fechamento em lambri
PA02	2	0.900	1.700	0.100	01	GIRO	Porta em venezianas ventiladas de alumínio com pintura eletrostática branca
PA03	2	0.900	2.100	0.100	01	GIRO	Porta em venezianas ventiladas de alumínio com pintura eletrostática branca
PA04	2	1.600	2.100	0.100	02	GIRO	Porta em venezianas ventiladas de alumínio com pintura eletrostática branca
PA05	1	0.600	2.100	-	01	GIRO	Porta em venezianas ventiladas de alumínio com pintura eletrostática branca
PA06	4	1.800	2.100	0.000	02	GIRO	Porta em venezianas ventiladas de alumínio com pintura eletrostática branca
PCF1	22	1.100	2.100	0.000	01	GIRO	Porta corta-fogo em chapa de aço galvanizado na cor prata com barras antipânico na cor vermelha
PCF2	20	1.600	2.100	0.000	02	GIRO	Porta corta-fogo em chapa de aço galvanizado na cor prata com visor e com barras antipânico na cor vermelha
PCF3	2	1.200	2.100	0.000	02	GIRO	Porta corta-fogo em chapa de aço galvanizado na cor prata com visor e com barras antipânico na cor vermelha
PCF4	4	1.800	2.100	0.000	02	GIRO	Porta corta-fogo acústica industrializada Rw45dB na cor prata com barras antipânico na cor vermelha
PCF5	1	1.800	2.100	0.000	02	GIRO	Porta corta-fogo acústica industrializada Rw45dB na cor prata com barras antipânico na cor vermelha
PCF6	1	1.400	2.100	0.000	02	GIRO	Porta corta-fogo acústica industrializada Rw45dB na cor prata com barras antipânico na cor vermelha
PCF7	4	2.000	2.100	0.000	02	GIRO	Porta corta-fogo acústica industrializada Rw45dB na cor prata com barras antipânico na cor vermelha
PCF8	2	1.100	2.100	0.000	01	GIRO	Porta corta-fogo acústica industrializada Rw45dB na cor prata com barras antipânico na cor vermelha
PE01	6	1.000	2.100	0.000	02	GIRO	Porta acústica metálicas duplas, modelo 40db, ref: Somax trata Acústica ou similar técnico
PE02	2	1.600	2.100	0.000	02	GIRO	Porta acústica metálicas duplas, modelo 40db, ref: Somax trata Acústica ou similar técnico com barras antipânico
PE03	2	1.600	2.100	0.000	02	GIRO	Porta acústica metálicas duplas, modelo 40db, ref: Somax trata Acústica ou similar técnico
PF01	1	14.630	4.120	0.000	-	ENROLAR	Porta de enrolar de aço galvanizado a fogo, com batente em chapa dobrada de aço 18 com pintura em esmalte sintético na cor branco
PF02	1	3.600	2.400	0.000	-	ENROLAR	Porta de enrolar de aço galvanizado a fogo, com batente em chapa dobrada de aço 18 com pintura em esmalte sintético na cor branco
PF03	3	1.800	1.950	0.000	-	GIRO	Portão em barras de alumínio, Ø=1/2", e estrutura em perfil de alumínio, #=(4x4)cm
PF04	3	2.250	1.950	0.000	-	GIRO	Portão em barras de alumínio, Ø=1/2", e estrutura em perfil de alumínio, #=(4x4)cm
PM01	269	0.800	2.100	0.000	01	GIRO	Porta em madeira laminada sólida na cor branco fosco
PM02	27	0.900	2.100	0.000	01	GIRO	Porta em madeira laminada sólida na cor branco fosco
PM03	33	0.900	2.100	0.000	01	GIRO	Porta em madeira laminada sólida na cor branco fosco e barras acessíveis em aço inox
PM04	1	1.100	2.100	0.000	01	GIRO	Porta em madeira laminada sólida na cor branco fosco
PM05	90	1.200	2.100	0.000	02	GIRO	Porta em madeira laminada sólida na cor branco fosco
PM06	2	1.400	2.100	0.000	02	GIRO	Porta em madeira laminada sólida na cor branco fosco
PM07	30	1.600	2.100	0.000	02	GIRO	Porta em madeira laminada sólida na cor branco fosco
PM08	2	0.700	2.100	0.000	01	GIRO	Porta em madeira laminada sólida na cor branco fosco
PV01	1	1.600	2.400	0.000	02	GIRO	Porta em vidro temperado incolor 10mm e ferragens e puxador em aço inox com mola de piso
PV02	1	5.200	2.400	0.000	02	GIRO	Porta em vidro incolor resistente ao fogo e ferragens e puxador em aço inox com mola de piso
PV03	1	3.120	2.400	0.000	02	GIRO	Porta em vidro incolor resistente ao fogo e ferragens e puxador em aço inox com mola de piso
PV04	1	5.350	2.100	0.000	02	GIRO	Porta em vidro incolor resistente ao fogo e ferragens e puxador em aço inox com mola de piso
PV05	1	5.820	2.100	0.000	02	GIRO	Porta em vidro incolor resistente ao fogo e ferragens e puxador em aço inox com mola de piso
V01	1	2.000	1.000	1.100	01	FIXO	Visor com perfil de alumínio com pintura eletrostática branca com vidro 8mm incolor e temperado
V02	2	2.300	1.000	1.100	01	FIXO	Visor com perfil de alumínio com pintura eletrostática branca com vidro 8mm incolor e temperado
V03	6	2.600	1.000	1.100	01	FIXO	Visor com perfil de alumínio com pintura eletrostática branca com vidro 8mm incolor e temperado
V04	1	3.130	1.600	0.500	01	FIXO	Visor com perfil de alumínio com pintura eletrostática branca e vidro resistente ao fogo
V05	1	2.750	1.600	0.500	01	FIXO	Visor com perfil de alumínio com pintura eletrostática branca e vidro resistente ao fogo
VZ01	12	5.650	0.600	2.300	06	FIXO	Veneziana industrial tipo comovent com aletas em PVC na cor branca

Revisão	Data	Modificações	Autor
00	AGO/2024	Emissão inicial	Lara

OBSERVAÇÕES:
1. **Quaisquer dúvidas ou modificações deverão ser comunicadas ao arquiteto previamente.**
2. **Todas as medidas devem ser conferidas no local**
3. **Este projeto é de propriedade intelectual da UFC sendo proibido o seu uso ou reprodução não autorizados.**

UNIVERSIDADE FEDERAL DO CEARÁ
SUP. DE INFRAESTRUTURA E GESTÃO AMBIENTAL
Av. Mister Hull s/n, Bloco 301 / Campus do Pici / Tel.: 3666-9550 / 3366-9551

COORDENADORIA DE PROJETOS E OBRAS | DIVISÃO DE ESTUDOS E PROJETOS

Local: Rua dos Tabajaras, S/N, Praia de Iracema - Fortaleza - CE	**Bloco:** IRC-001	**Unidade:** Labomar/ CTCN	**Campus:** CAMPUS IRACEMA

Disciplina: ARQUITETURA	**Serviço:** REFORMA	**Área total intervenç.:** 35.254,56m²	**Autor do projeto:** LARA SILVA LIMA	**Desenvolv.:** LARA SILVA	**Rev.:** 00
Etapa: ANTEPROJETO	**Nº processo SEI:** 23067.033538/2024-15	**Folha:** A1EST (840 x 594mm)	**CAU:** RNP 02923862309	**Data:** AGO/2024	
Conteúdo: PLANTA BAIXA PRAÇA - SETOR 04				**Escala:**	**Prancha:** 39/53

FOLHA PADRÃO A1 – NBR–10.068

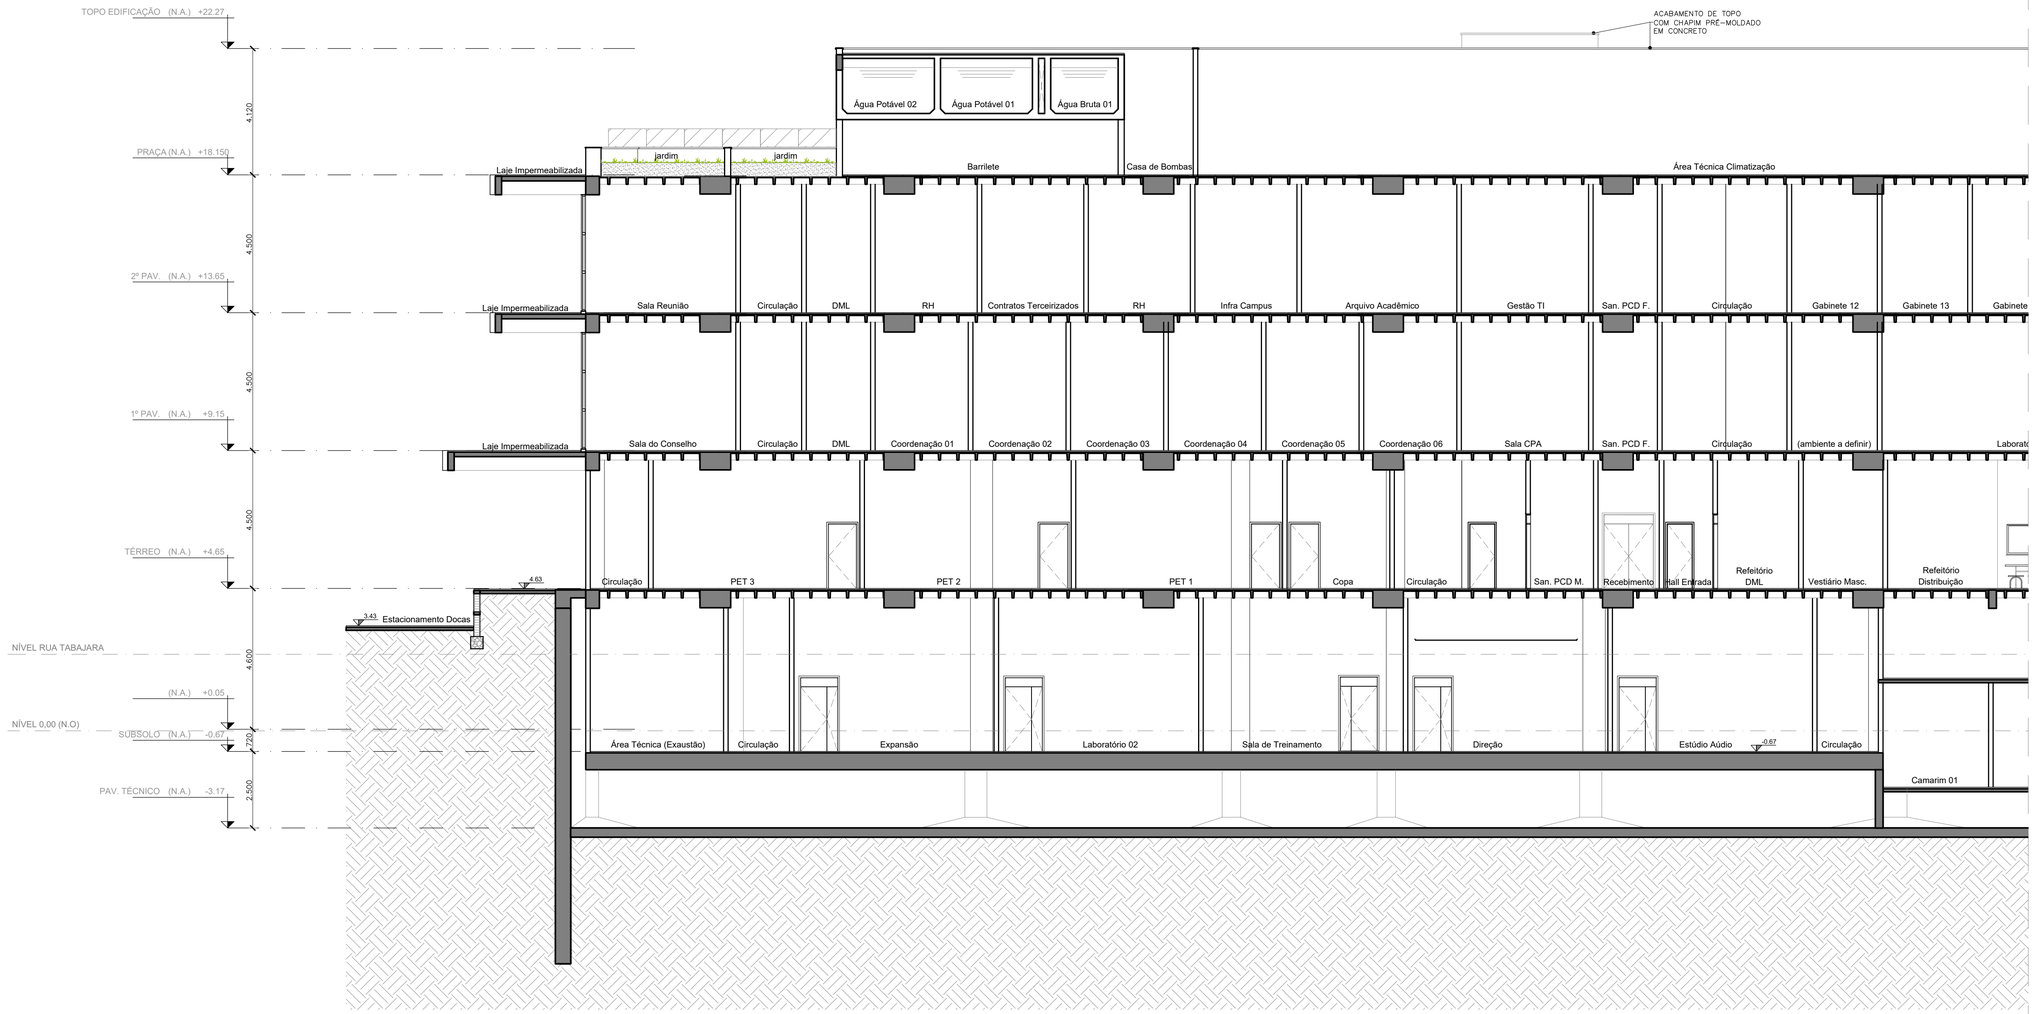

01 | SETOR 01 CORTE AA
ESCALA 1/100

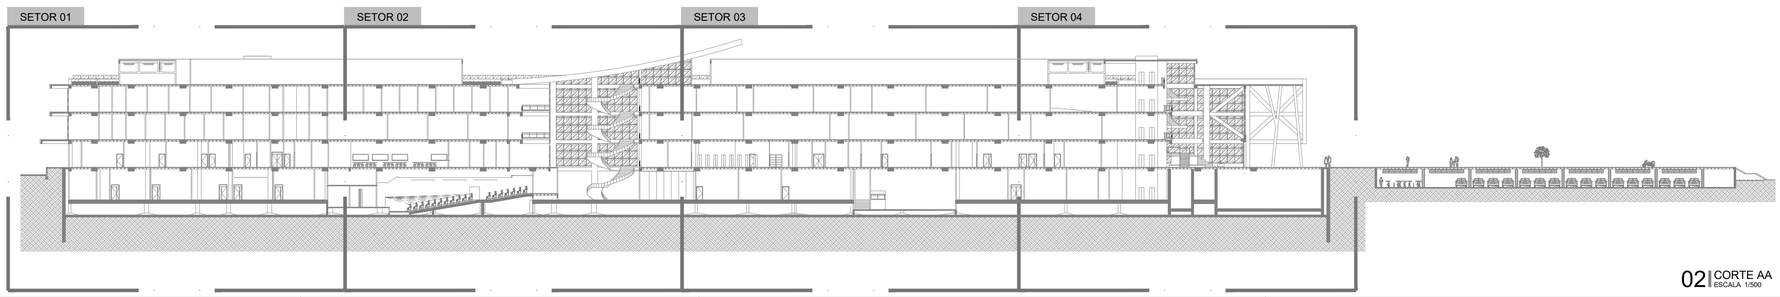

02 | CORTE AA
ESCALA 1/500

Revisão	Data	Modificações	Autor
00	AGO/2024	Emissão inicial	Lara

OBSERVAÇÕES:
1. Quaisquer dúvidas ou modificações deverão ser comunicadas ao arquiteto previamente.
2. Todas as medidas devem ser conferidas no local
3. Este projeto é de propriedade intelectual da UFC sendo proibido o seu uso ou reprodução não autorizados.

UNIVERSIDADE FEDERAL DO CEARÁ
SUP. DE INFRAESTRUTURA E GESTÃO AMBIENTAL
Av. Mister Hull s/n, Bloco 301 / Campus do Pici / Tel.: 3366-9550 / 3366-9551

COORDENADORIA DE PROJETOS E OBRAS | DIVISÃO DE ESTUDOS E PROJETOS

Local: **Rua dos Tabajaras, S/N, Praia de Iracema - Fortaleza - CE**
Bloco: IRC-001 **Unidade:** Labomar/ CTCN **Campus:** CAMPUS IRACEMA

Disciplina: ARQUITETURA
Serviço: REFORMA
Área total intervenç.: 35.254,56m²
Autor do projeto: LARA SILVA LIMA
Desenvolv.: LARA SILVA
Rev.: 00
Etapa: ANTEPROJETO
Nº processo SEI: 23067.033538/2024-15
Folha: A1EST (840 x 594mm)
CAU: RNP 02923862309
Data: AGO/2024
Conteúdo:
Escala:
Prancha:

CORTE AA - SETOR 01

40/53

FOLHA PADRÃO A1 – NBR-10.068

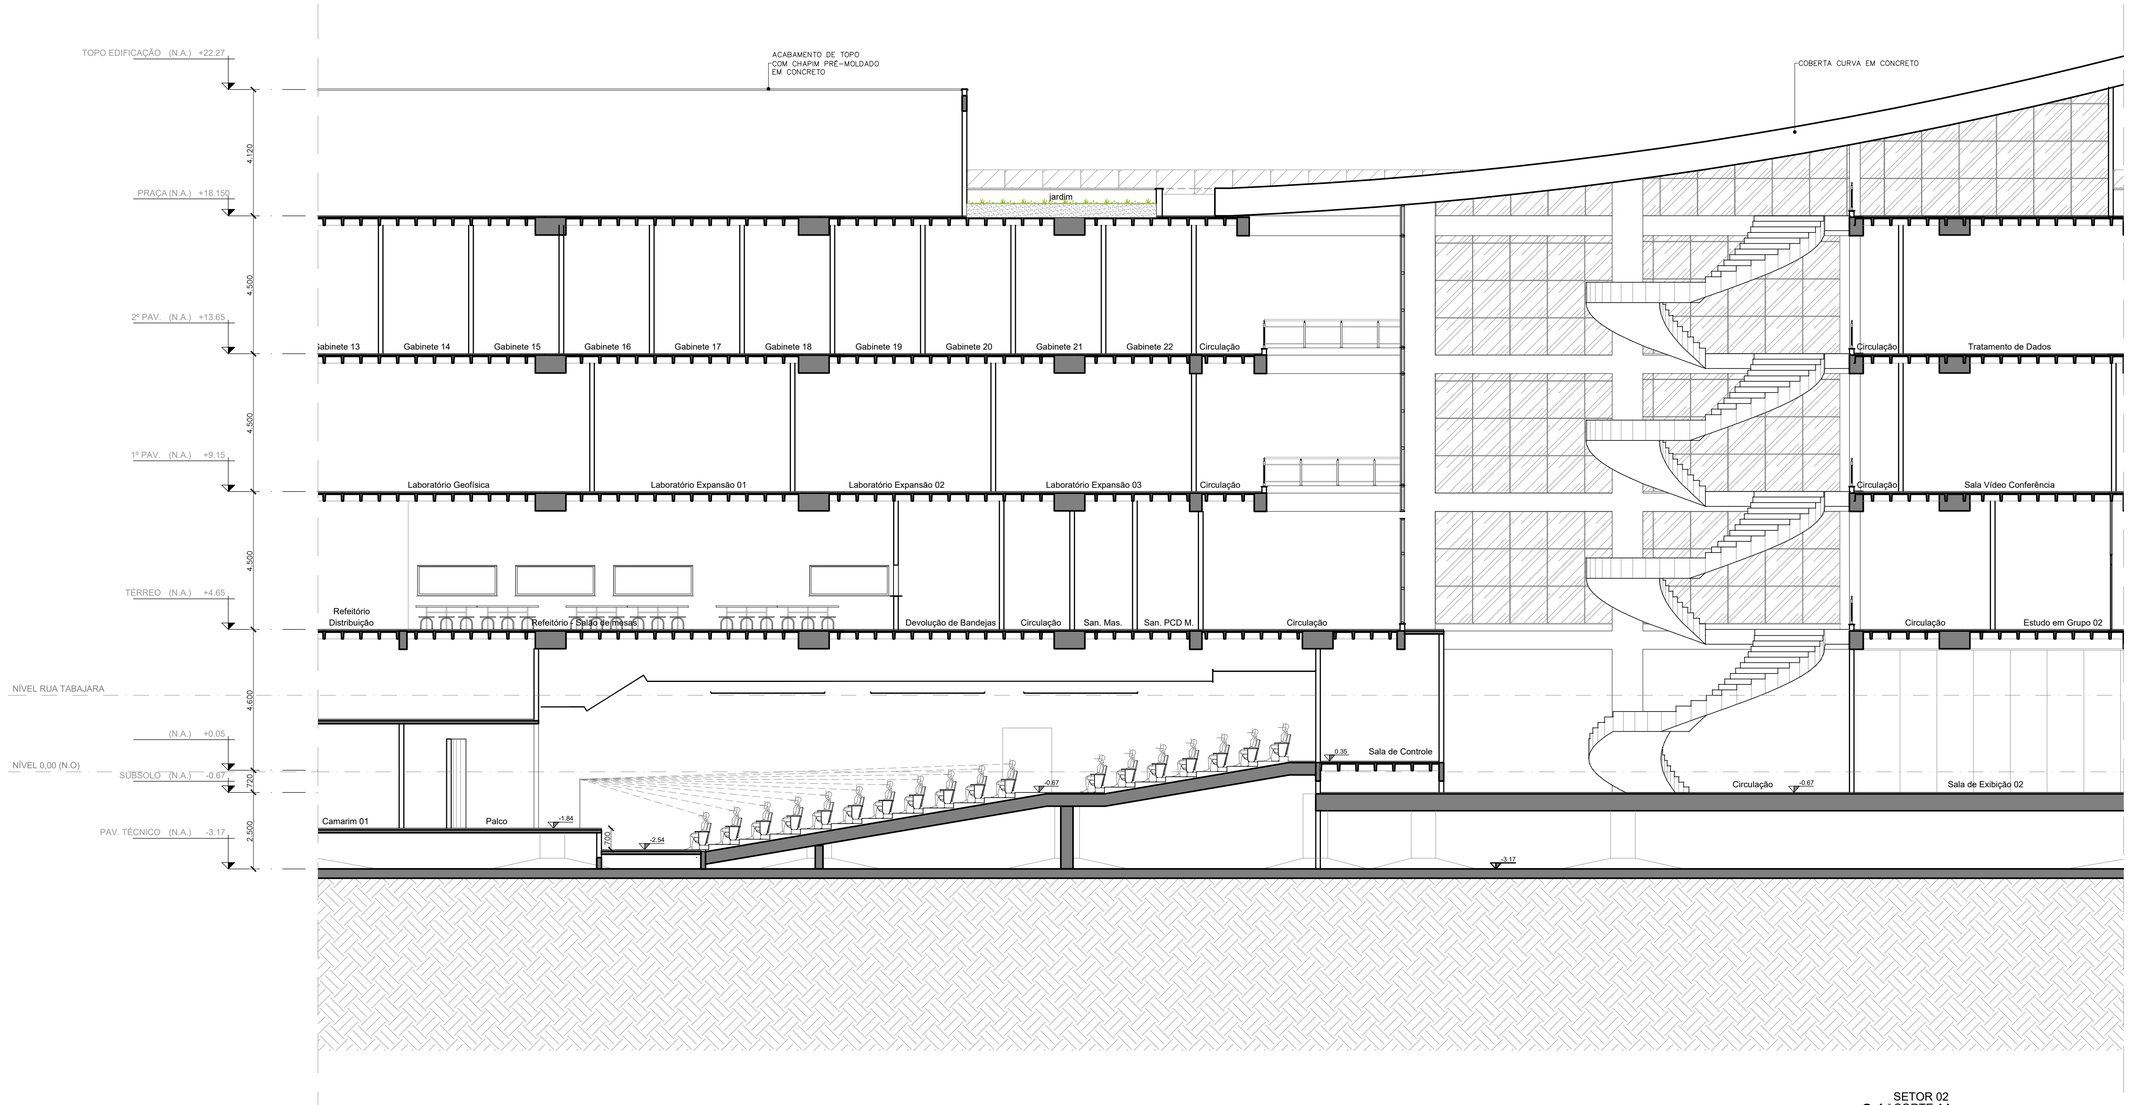

01 | SETOR 02
CORTE AA
ESCALA 1/100

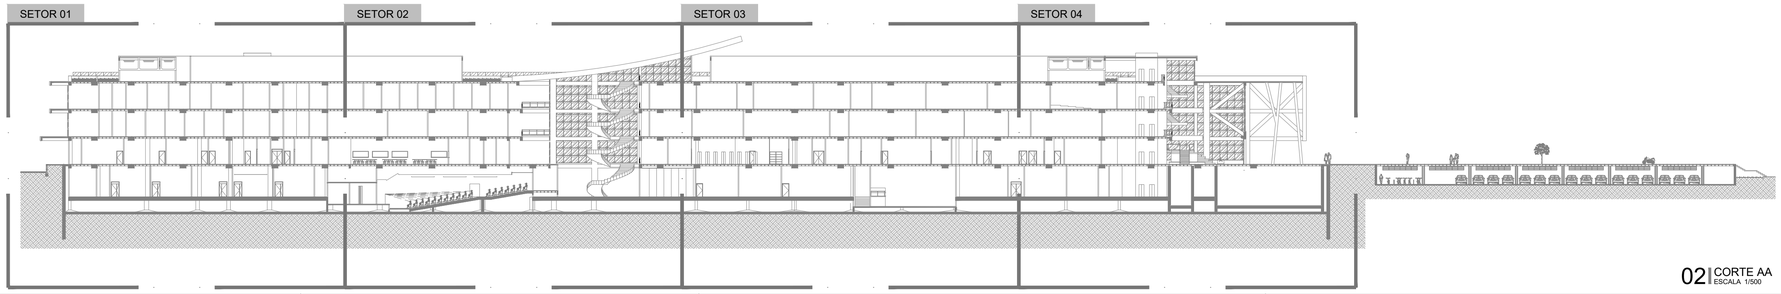

02 | CORTE AA
ESCALA 1/500

Revisão	Data	Modificações	Autor
00	AGO/2024	Emissão inicial	Lara

OBSERVAÇÕES:
1. Quaisquer dúvidas ou modificações deverão ser comunicadas ao arquiteto previamente.
2. Todas as medidas devem ser conferidas no local
3. Este projeto é de propriedade intelectual da UFC sendo proibido o seu uso ou reprodução não autorizados.

UNIVERSIDADE FEDERAL DO CEARÁ
SUP. DE INFRAESTRUTURA E GESTÃO AMBIENTAL
Av. Mister Hull s/n, Bloco 301 / Campus do Pici / Tel.: 3366-9550 / 3366-9551

COORDENADORIA DE PROJETOS E OBRAS | DIVISÃO DE ESTUDOS E PROJETOS

Local: **Rua dos Tabajaras, S/N, Praia de Iracema - Fortaleza - CE**
Bloco: IRC-001 **Unidade:** Labomar/ CTCN **Campus:** CAMPUS IRACEMA

Disciplina: ARQUITETURA
Serviço: REFORMA
Área total intervenç.: 35.254,56m²
Autor do projeto: LARA SILVA LIMA
Desenvolv.: LARA SILVA
Rev.: 00
Etapa: ANTEPROJETO
Nº processo SEI: 23067.033538/2024-15
Folha: A1EST (840 x 594mm)
CAU: RNP 02923862309
Data: AGO/2024
Conteúdo:
Escala:
Prancha:

CORTE AA - SETOR 02

41/53

FOLHA PADRÃO A1 – NBR-10.068

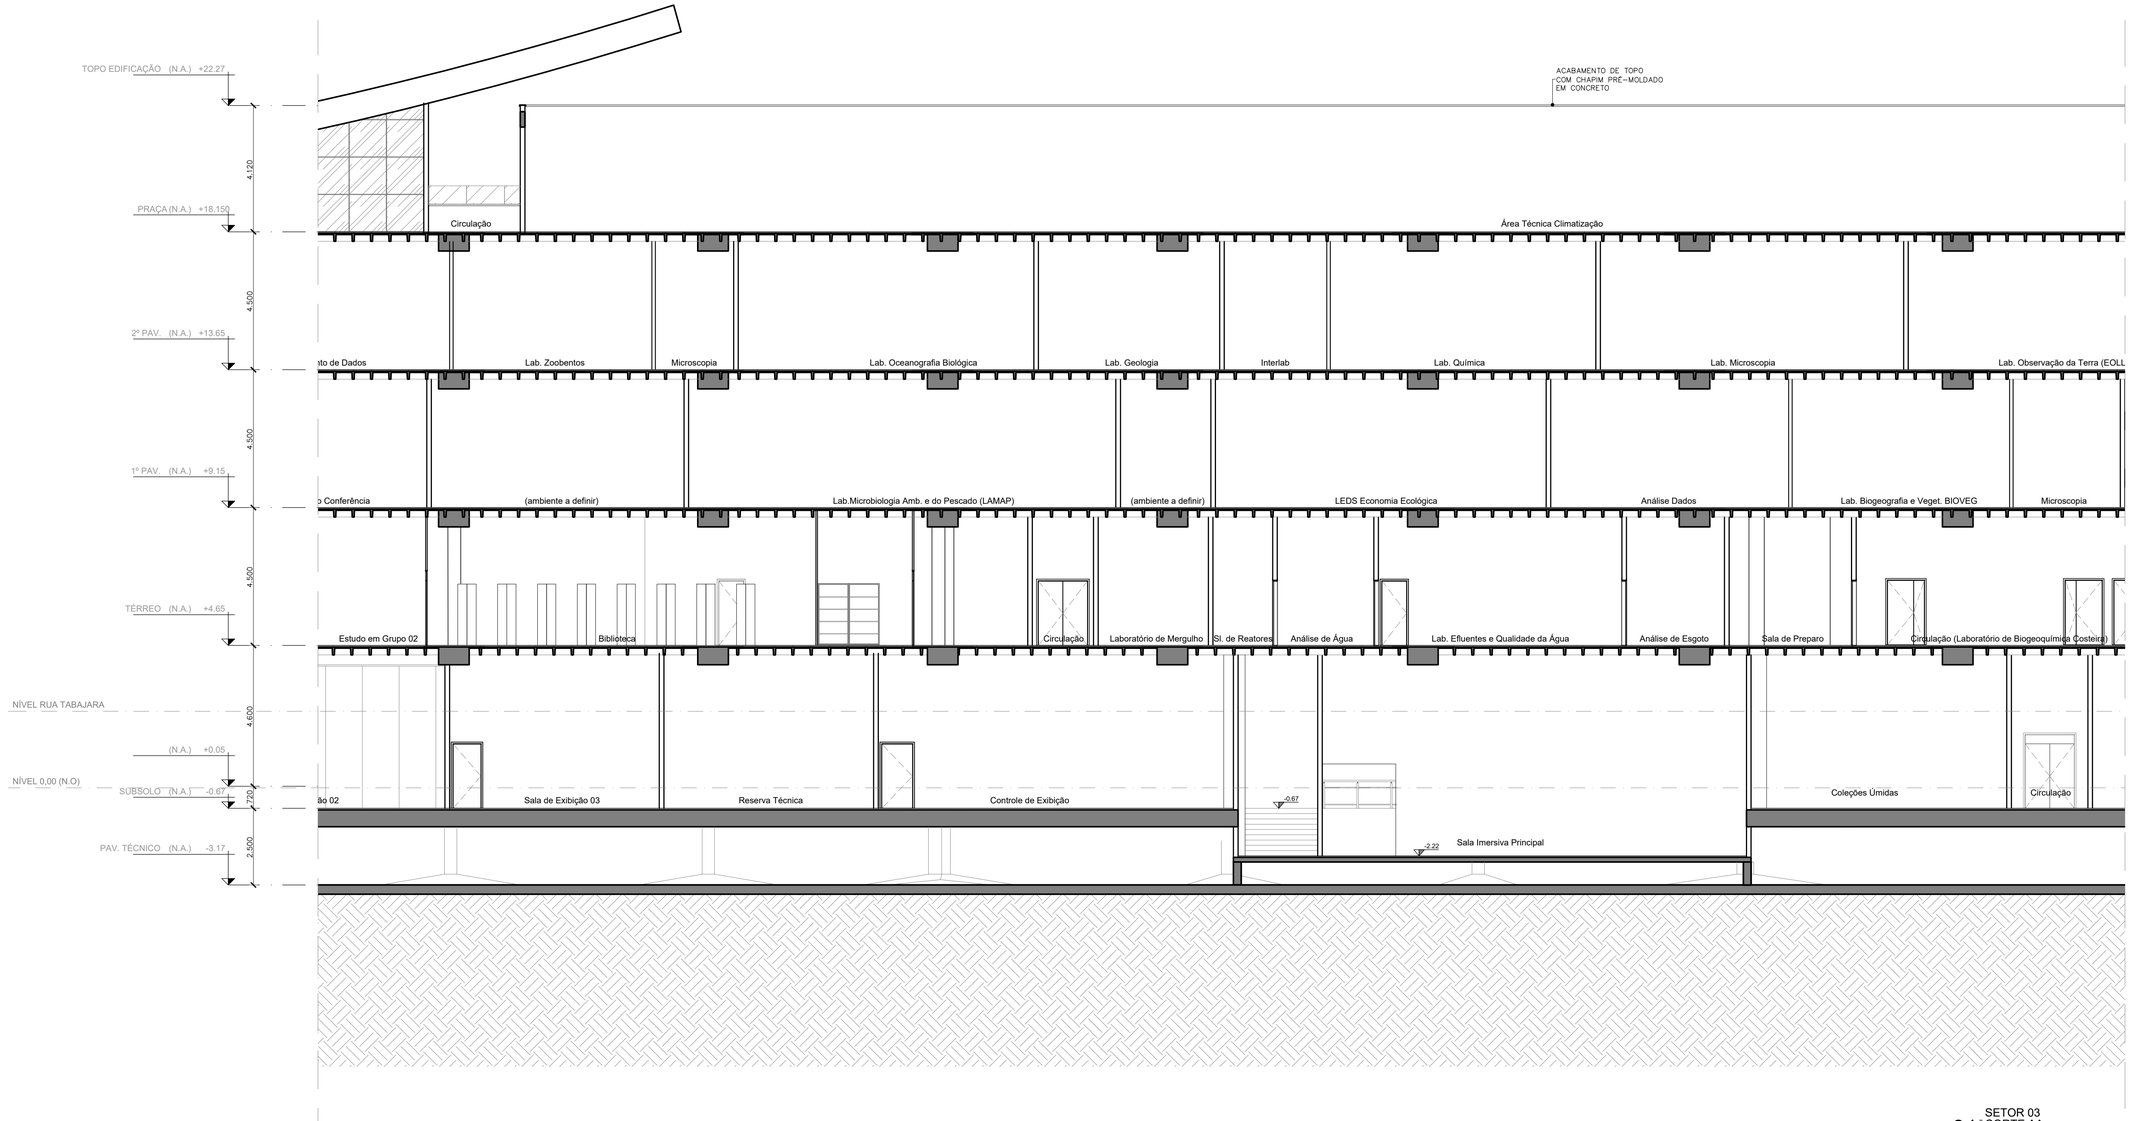

01 | SETOR 03 CORTE AA
ESCALA 1/100

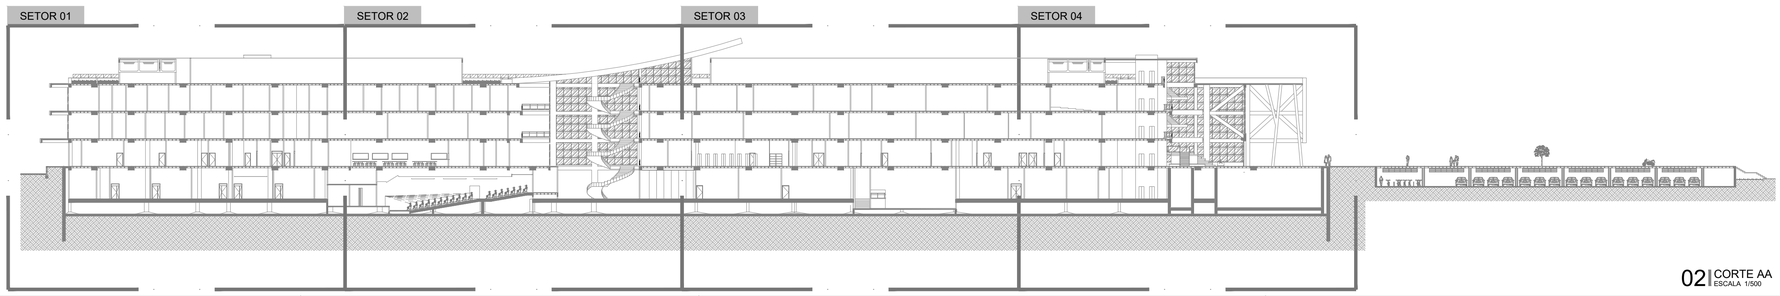

02 | CORTE AA
ESCALA 1/500

Revisão	Data	Modificações	Autor
00	AGO/2024	Emissão inicial	Lara

OBSERVAÇÕES:
1. Quaisquer dúvidas ou modificações deverão ser comunicadas ao arquiteto previamente.
2. Todas as medidas devem ser conferidas no local
3. Este projeto é de propriedade intelectual da UFC sendo proibido o seu uso ou reprodução não autorizados.

UNIVERSIDADE FEDERAL DO CEARÁ
SUP. DE INFRAESTRUTURA E GESTÃO AMBIENTAL
Av. Mister Hull s/n, Bloco 301 / Campus do Pici / Tel.: 3366-9550 / 3366-9551

COORDENADORIA DE PROJETOS E OBRAS | DIVISÃO DE ESTUDOS E PROJETOS

Local: **Rua dos Tabajaras, S/N, Praia de Iracema - Fortaleza - CE**
Bloco: IRC-001 **Unidade:** Labomar/ CTCN **Campus:** CAMPUS IRACEMA

Disciplina: ARQUITETURA
Serviço: REFORMA
Área total intervenç.: 35.254,56m²
Autor do projeto: LARA SILVA LIMA
Desenvolv.: LARA SILVA
Rev.: 00
Etapa: ANTEPROJETO
Nº processo SEI: 23067.033538/2024-15
Folha: 41EST (840 x 594mm)
CAU: RNP 02923862309
Data: AGO/2024
Conteúdo:
Escala:
Prancha:

CORTE AA - SETOR 03

42/53

FOLHA PADRÃO A1 – NBR-10.068

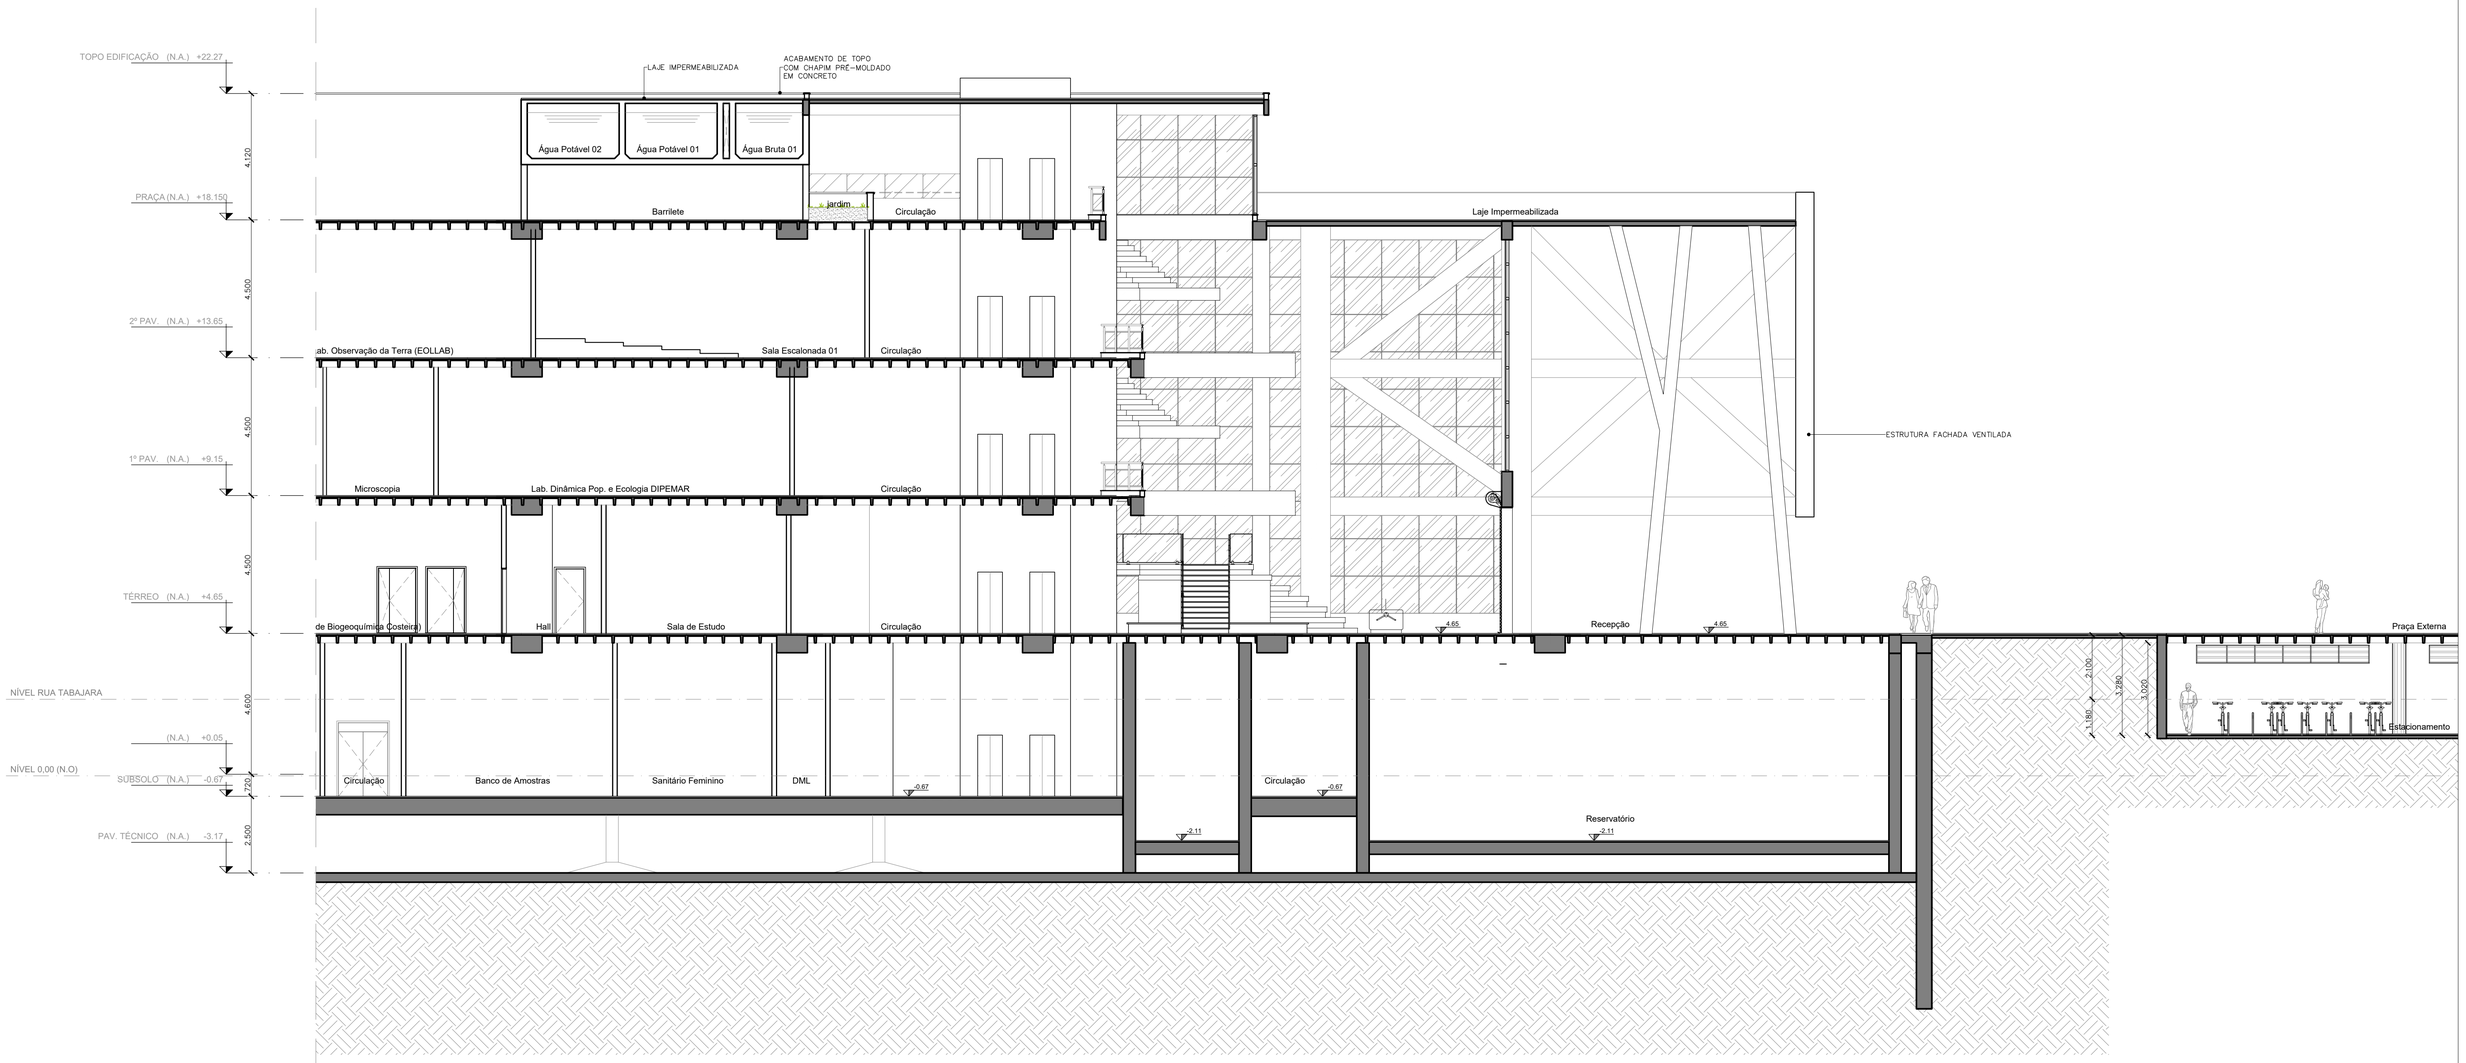

01 | SETOR 04 CORTE AA
ESCALA 1/100

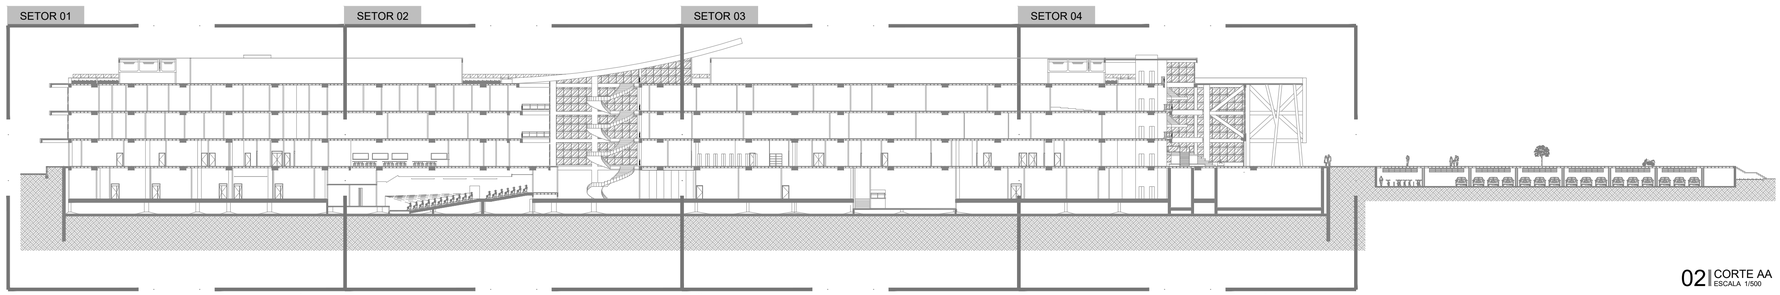

02 | CORTE AA
ESCALA 1/500

Revisão	Data	Modificações	Autor
00	AGO/2024	Emissão inicial	Lara

OBSERVAÇÕES:
1. Quaisquer dúvidas ou modificações deverão ser comunicadas ao arquiteto previamente.
2. Todas as medidas devem ser conferidas no local
3. Este projeto é de propriedade intelectual da UFC sendo proibido o seu uso ou reprodução não autorizados.

UNIVERSIDADE FEDERAL DO CEARÁ
SUP. DE INFRAESTRUTURA E GESTÃO AMBIENTAL
Av. Mister Hull s/n, Bloco 301 / Campus do Pici / Tel.: 3366-9550 / 3366-9551

COORDENADORIA DE PROJETOS E OBRAS | DIVISÃO DE ESTUDOS E PROJETOS

Local: **Rua dos Tabajaras, S/N, Praia de Iracema - Fortaleza - CE**
Bloco: IRC-001 **Unidade:** Labomar/ CTCN **Campus:** CAMPUS IRACEMA

Disciplina: ARQUITETURA
Serviço: REFORMA
Área total intervenç.: 35.254,56m²
Autor do projeto: LARA SILVA LIMA
Desenvolv.: LARA SILVA
Rev.: 00
Etapa: ANTEPROJETO
Nº processo SEI: 23067.033538/2024-15
CAU: RNP 02923862309
Data: AGO/2024
Folha: A1EST (840 x 594mm)
Escala:
Conteúdo: CORTE AA - SETOR 04
Prancha: 43/53

FOLHA PADRÃO A1 – NBR-10.068

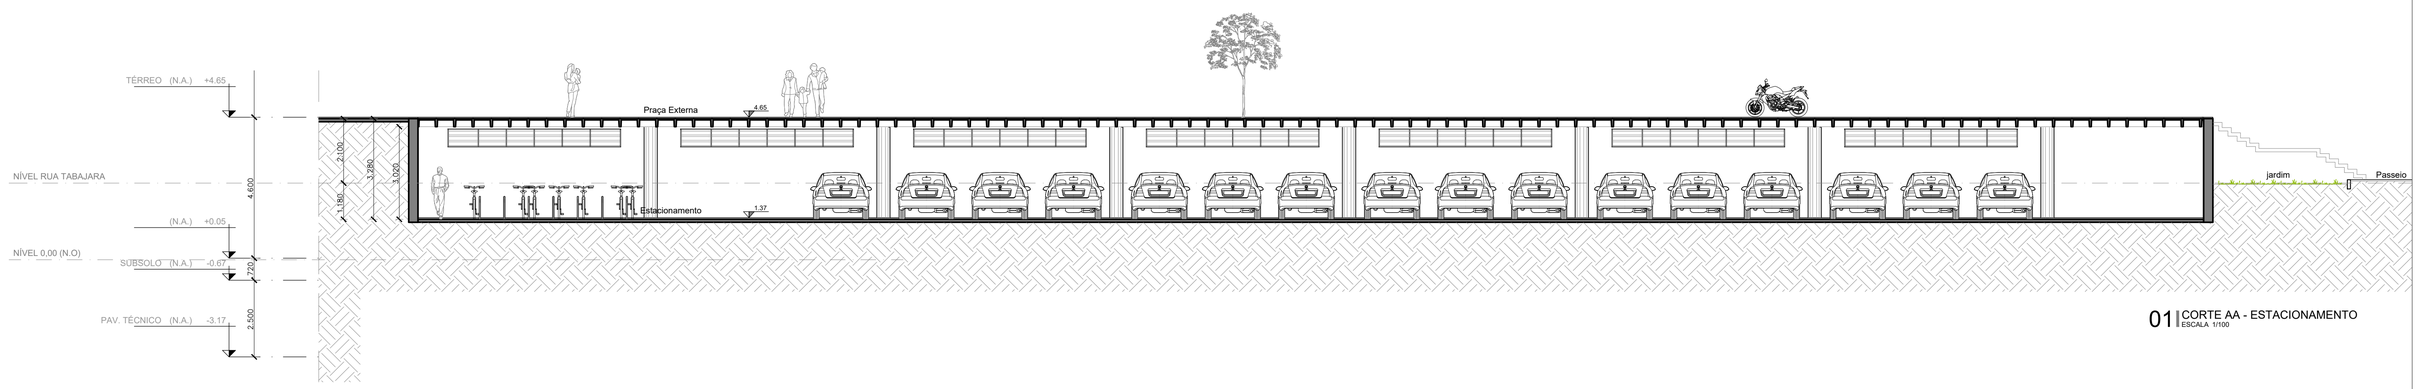

01 | CORTE AA - ESTACIONAMENTO
ESCALA 1/100

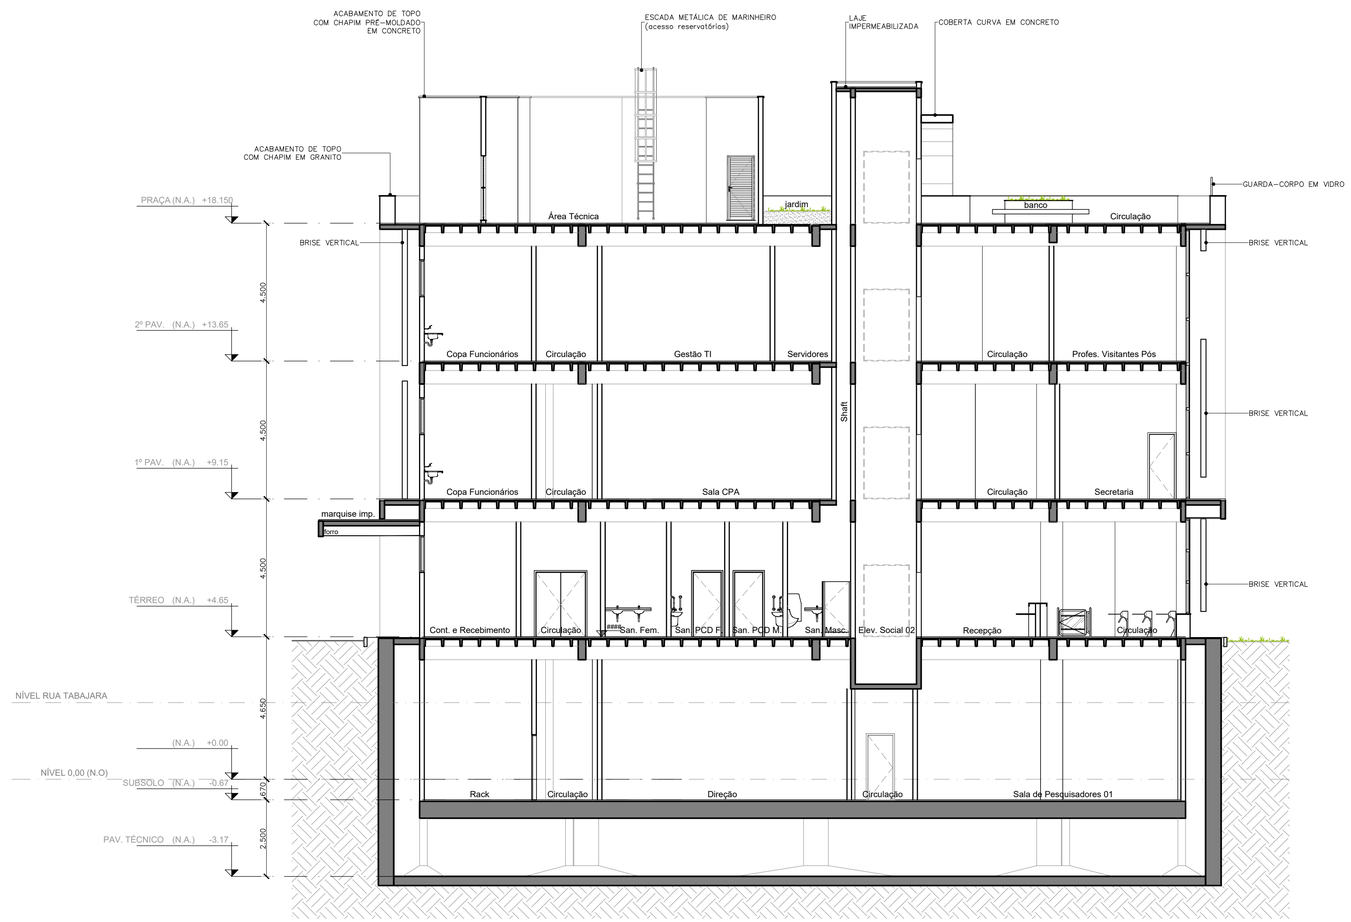

02 | CORTE BB
ESCALA 1/100

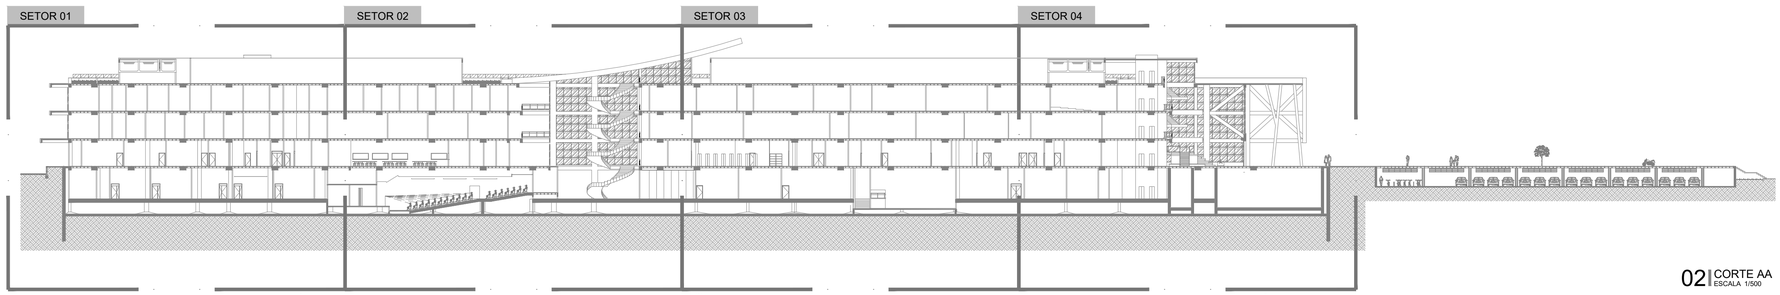

02 | CORTE AA
ESCALA 1/500

Revisão	Data	Modificações	Autor
00	AGO/2024	Emissão inicial	Lara

OBSERVAÇÕES:
1. **Quaisquer dúvidas ou modificações deverão ser comunicadas ao arquiteto previamente.**
2. **Todas as medidas devem ser conferidas no local**
3. **Este projeto é de propriedade intelectual da UFC sendo proibido o seu uso ou reprodução não autorizados.**

UNIVERSIDADE FEDERAL DO CEARÁ
SUP. DE INFRAESTRUTURA E GESTÃO AMBIENTAL
Av. Mister Hull s/n, Bloco 301 / Campus do Pici / Tel.: 3366-9550 / 3366-9551

COORDENADORIA DE PROJETOS E OBRAS | DIVISÃO DE ESTUDOS E PROJETOS

Local: **Rua dos Tabajaras, S/N, Praia de Iracema - Fortaleza - CE**
Bloco: IRC-001 **Unidade:** Labomar/ CTCN **Campus:** CAMPUS IRACEMA

Disciplina: ARQUITETURA
Serviço: REFORMA
Área total intervenç.: 35.254,56m²
Autor do projeto: LARA SILVA LIMA
Desenvolv.: LARA SILVA
Rev.: 00
Etapa: ANTEPROJETO
Nº processo SEI: 23067.033538/2024-15
CAU: RNP 02923862309
Data: AGO/2024
Folha: A1EST (840 x 594mm)
Escala:
Conteúdo:
Prancha:

CORTE AA - ESTACIONAMENTO
CORTE BB

44/53

FOLHA PADRÃO A1 – NBR-10.068

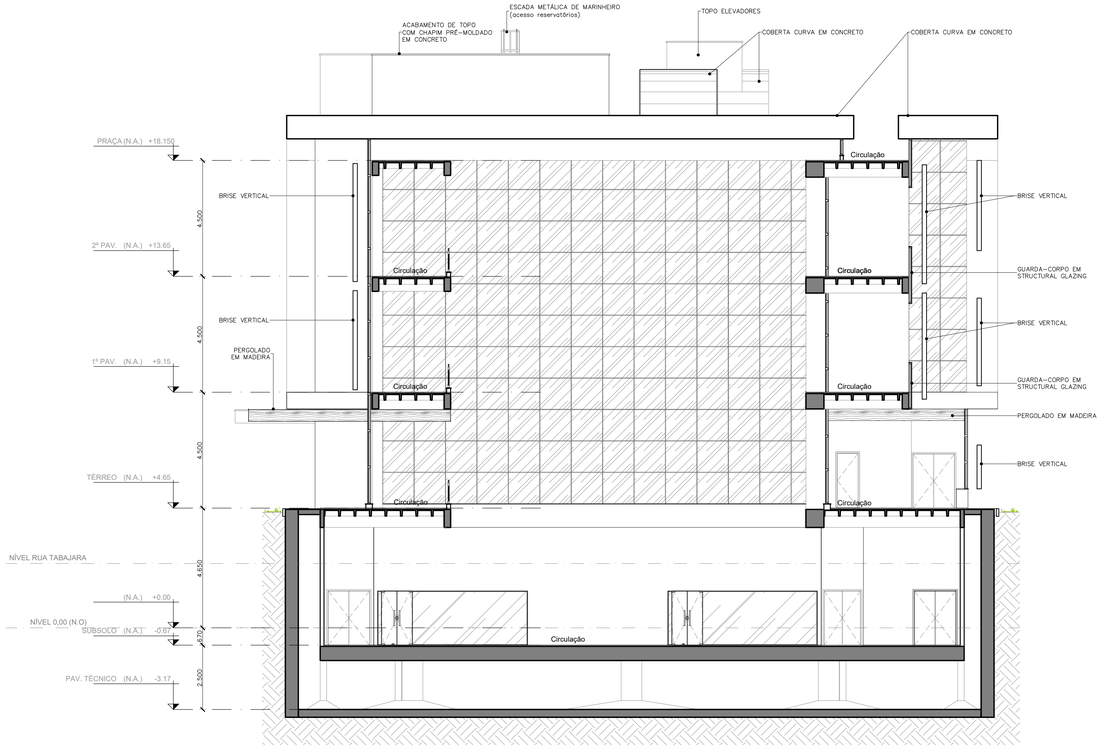

01 | CORTE CC
ESCALA 1/100

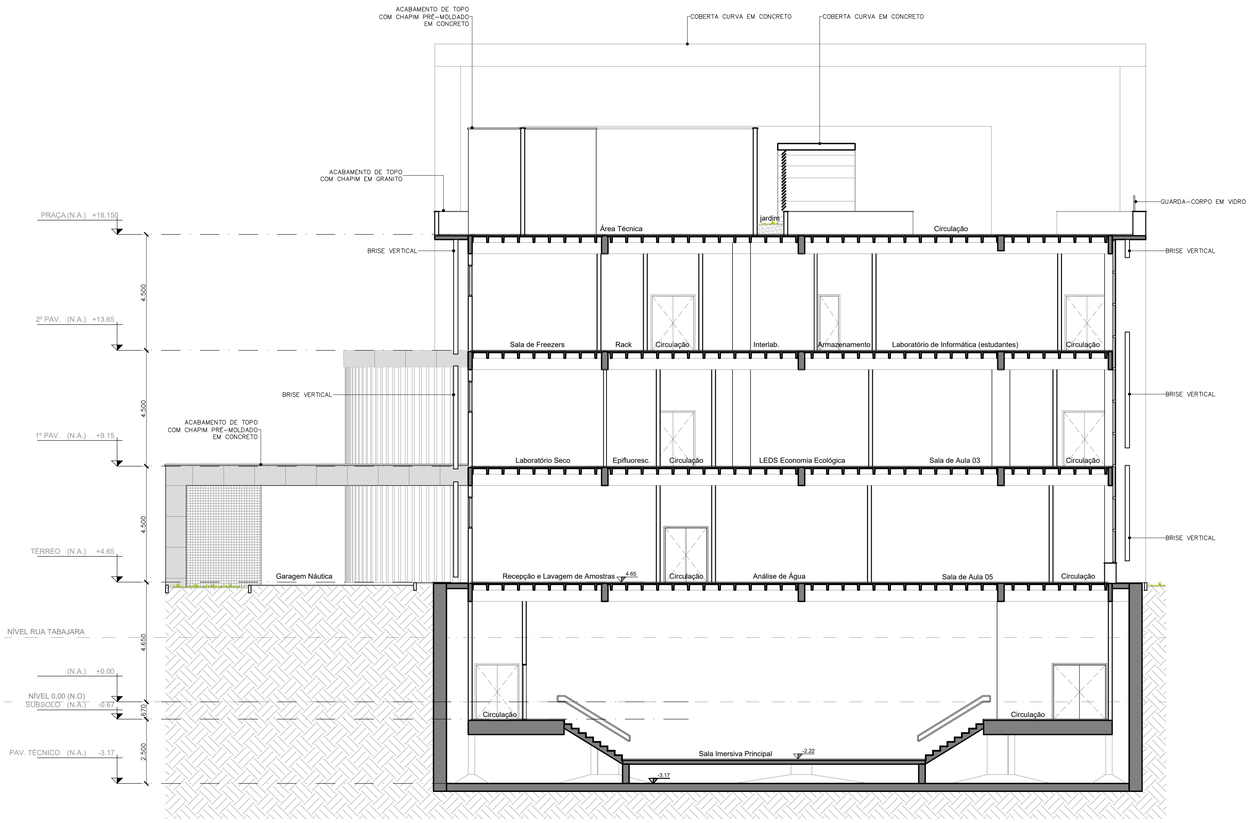

02 | CORTE DD
ESCALA 1/100

Revisão	Data	Modificações	Autor
00	AGO/2024	Emissão inicial	Lara

OBSERVAÇÕES:
1. **Quaisquer dúvidas ou modificações deverão ser comunicadas ao arquiteto previamente.**
2. **Todas as medidas devem ser conferidas no local**
3. **Este projeto é de propriedade intelectual da UFC sendo proibido o seu uso ou reprodução não autorizados.**

UNIVERSIDADE FEDERAL DO CEARÁ
SUP. DE INFRAESTRUTURA E GESTÃO AMBIENTAL
Av. Mister Hull s/n, Bloco 301 / Campus do Pici / Tel.: 3366-9550 / 3366-9551

COORDENADORIA DE PROJETOS E OBRAS | DIVISÃO DE ESTUDOS E PROJETOS

Local: **Rua dos Tabajaras, S/N, Praia de Iracema - Fortaleza - CE**
Bloco: IRC-001 **Unidade:** Labomar/ CTCN **Campus:** CAMPUS IRACEMA

Disciplina: ARQUITETURA
Serviço: REFORMA
Área total intervenç.: 35.254,56m²
Autor do projeto: LARA SILVA LIMA
Desenvolv.: LARA SILVA
Rev.: 00
Etapa: ANTEPROJETO
Nº processo SEI: 23067.033538/2024-15
Folha: A1EST (840 x 594mm)
CAU: RNP 02923862309
Data: AGO/2024
Conteúdo:
Escala:
Prancha:

CORTE CC
CORTE DD

45/53

FOLHA PADRÃO A1 EXT – 594 x 1000mm

QUADRO DE REVESTIMENTOS

PAREDE e FACHADA

01	PINTURA ACRÍLICA PREMIUM SUPER LAVÁVEL, ACABAMENTO FOSCO, COR BRANCA, LINHA METALATEX, FAB.: SHERWIN WILLIANS OU SIMILAR TÉCNICO
02	TEXTURA ACRÍLICA APLICADA COM ROLO DE TEXTURAR, COR: BRANCO. FAB.: SHERWIN WILLIAMS, OU SIMILAR TÉCNICO.
03	CERÂMICA MONOPOROSA 29,1x87,7cm ACABAMENTO RETIFICADO, USO 1, LINHA WHITE PLAIN MATTE (55340) PORTINARI OU SIMILAR TÉCNICO, REJUNTE BRANCO
04	PORCELANATO BRANCO ACETINADO RETIFICADO 58,4 x 58,4cm, Bla, COEFICIENTE ATRITO < 0.4, PEI 6, COFBla < 0,5%, CRup> 1300N, GA/GLB, CLASSE 3, e=9,5mm - LOFT WH PORTINARI COD.: 55570, OU SIMILAR TÉCNICO, ATÉ H= 1,80 m + PAREDE 01.
05	PINTURA ACRÍLICA ACETINADA NA COR BRANCA, SUVINIL TOQUE DE LUZ, LINHA PREMIUM OU SIMILAR TÉCNICO
06	COMBINADO DE REVESTIMENTO DE MADEIRA SOBRE PERFIS DE AÇO GALVANIZADO TIPO NEXACUSTIC OU SIMILAR (FRISADO 8 PADRÃO MILANO + LISO CAPRI) COM LÃ MINERAL 50mm, DENSIDADE ≥ 30kg/m³ NA CAVIDADE
07	CERAMICA TELADA ESMALTADA 10 x 10 cm. RESIST. MANCHAS CLASSE 5, CRup ≥ 700 N, RQ GA/GLA, Bib, LINHA ÔNIX COR LINX (ÔM-5031), JUNTA RETA, REJUNTE EPOXI BRANCO 2 mm, FIXAÇÃO COM ARGAMASSA COLANTE, ATLAS OU SIMILAR TÉCNICO
08	PORCELANATO BRANCO ACETINADO RETIFICADO 120 x 120cm, Bla, CRup ≥ 2500N, COEFICIENTE ATRITO ≥ 0,4, CLASSE GA/GLB, LINHA SAMPA, DECORTILES OU SIMILAR TÉCNICO; FIXAÇÃO COM SISTEMA OCULTO DE INSERTS METÁLICOS, MONTANTES COM CANTONEIRAS, CHUMBADORES E ACESSÓRIOS EM AÇO INOX 316, AFASTAMENTO 10cm. FABRICANTE ELIANE OU SIMILAR TÉCNICO
09	PORCELANATO CINZA ACETINADO RETIFICADO 120 x 120cm. Bla, CRup ≥ 2500N, COEFICIENTE ATRITO ≥ 0,4, CLASSE GA/GLB, LINHA SAMPA, DECORTILES OU SIMILAR TÉCNICO; FIXAÇÃO COM SISTEMA OCULTO DE INSERTS METÁLICOS, MONTANTES COM CANTONEIRAS, CHUMBADORES E ACESSÓRIOS EM AÇO INOX 316, AFASTAMENTO 10cm. FABRICANTE ELIANE OU SIMILAR TÉCNICO
10	CERAMICA TELADA ESMALTADA 10 x 10 cm. RESIST. MANCHAS CLASSE 5, CRup ≥ 700 N, RQ GA/GLA, Bib, LINHA ÔNIX COR GLACIAL (OB-5233), JUNTA RETA, REJUNTE EPOXI BRANCO 2 mm, FIXAÇÃO COM ARGAMASSA COLANTE, ATLAS OU SIMILAR TÉCNICO
11	SISTEMA DE WALLFRAME + BRISES VERTICAIS SM75 COM PINTURA COIL COATHING NA COR OCRE, SULMETAIS OU SIMILAR TÉCNICO
12	CONCRETO APARENTE
13	PERGOLADO COM ESTRUTURA EM AÇO COM PINTURA ELETROSTÁTICA NA COR BRONZE
14	PERGOLADO PRÉ-MOLDADO EM CONCRETO, FIXADO NA VERTICAL + PAREDE 05
15	CERÂMICA ACETINADA Bll, 45x45cm FORMA BRANCO ELIANE OU SIMILAR TÉCNICO
16	COMBINADO DE LÃ DE PET TRISOFT IR 50mm + CHAPA ST 12.5mm + LÃ DE PET IR 50mm + CHAPA DE GESSO ACARTONADO 12.5mm, CLEANEO KNAUF OU SIMILAR TÉCNICO, ATÉ O FORRO

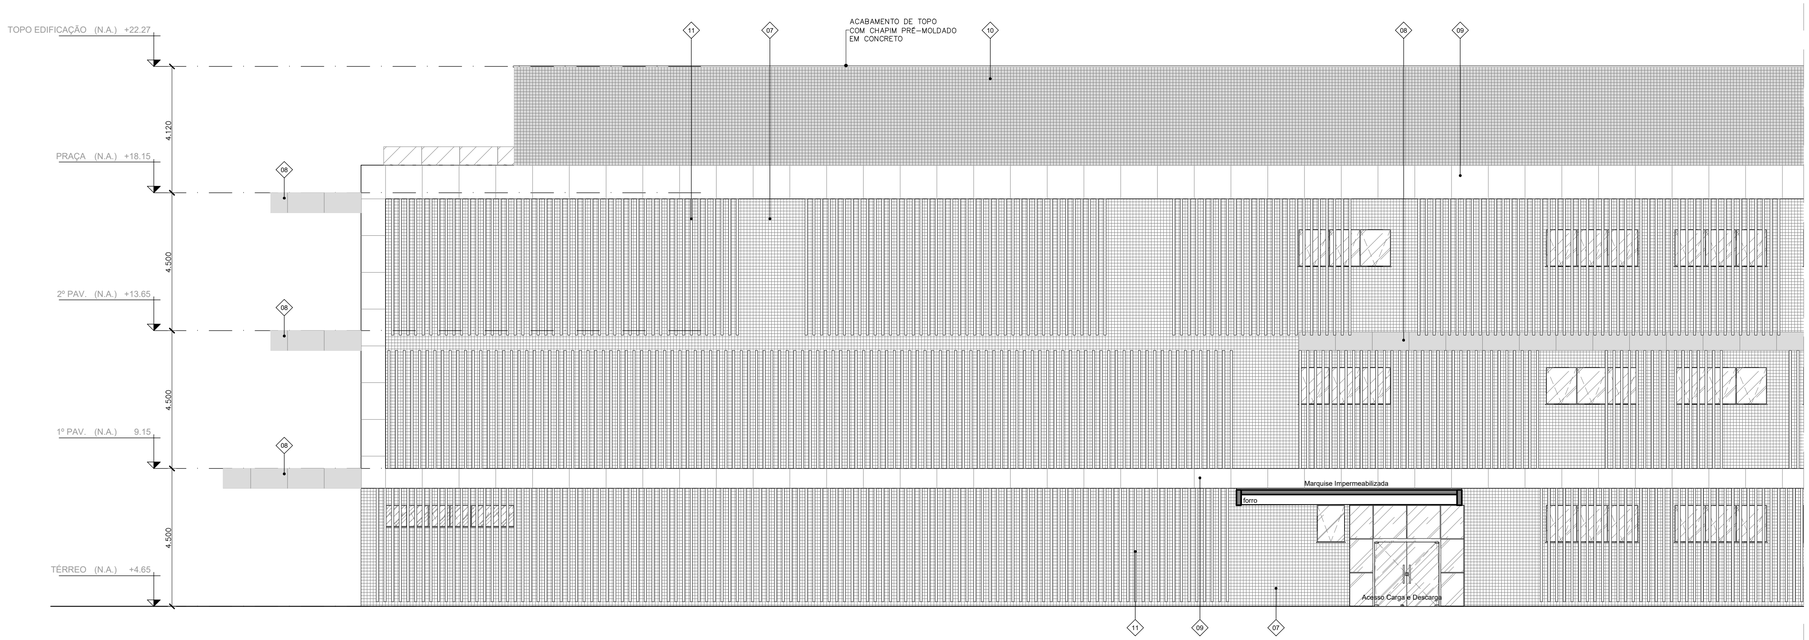

01 SETOR 01
FACHADA 01
ESCALA 1/100

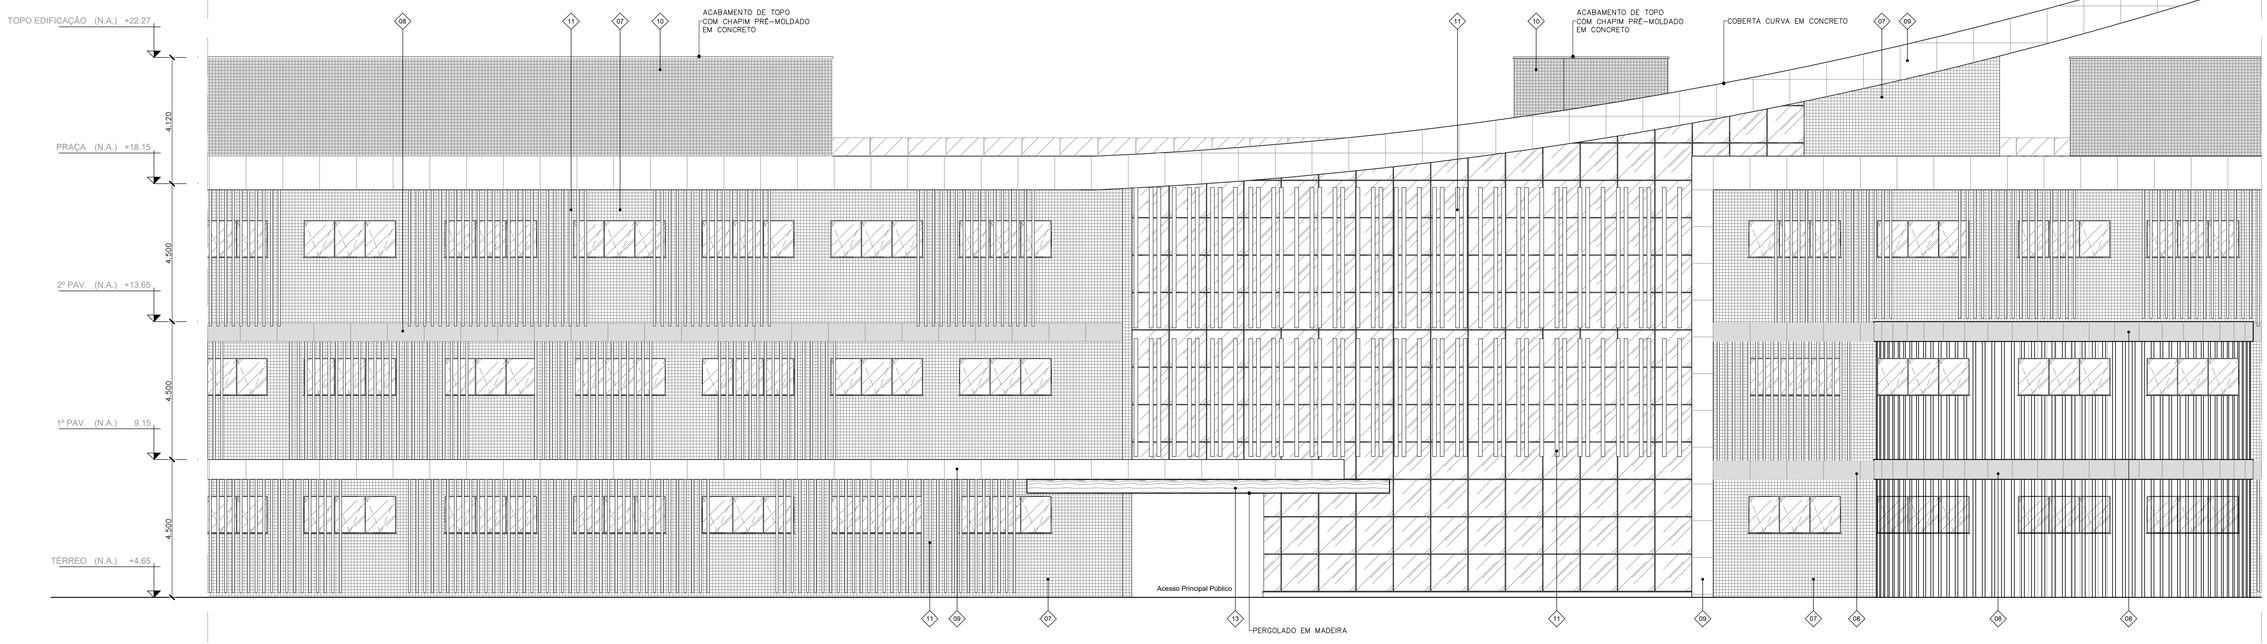

02 SETOR 02
FACHADA 01
ESCALA 1/100

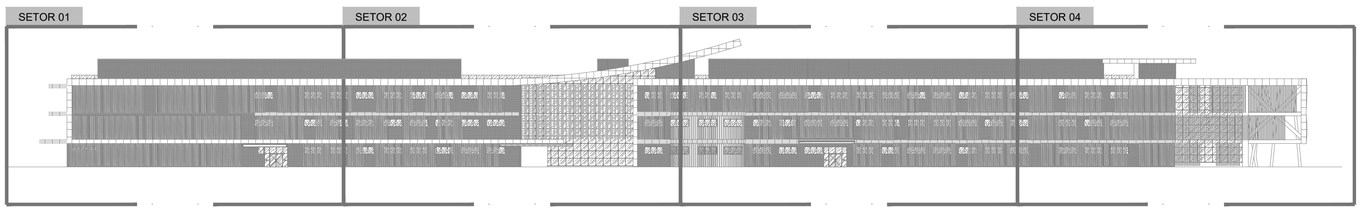

03 FACHADA 01
ESCALA 1/500

Revisão	Data	Modificações	Autor
00	AGO/2024	Emissão inicial	Lara

OBSERVAÇÕES:
1. **Quaisquer dúvidas ou modificações deverão ser comunicadas ao arquiteto previamente.**
2. **Todas as medidas devem ser conferidas no local**
3. **Este projeto é de propriedade intelectual da UFC sendo proibido o seu uso ou reprodução não autorizados.**

UNIVERSIDADE FEDERAL DO CEARÁ
SUP. DE INFRAESTRUTURA E GESTÃO AMBIENTAL
Av. Mister Hull s/n, Bloco 301 / Campus do Pici / Tel.: 3366-9550 / 3366-9551
COORDENADORIA DE PROJETOS E OBRAS | DIVISÃO DE ESTUDOS E PROJETOS

Local: **Rua dos Tabajaras, S/N, Praia de Iracema - Fortaleza - CE**
Bloco: IRC-001 **Unidade:** Labomar/ CTCN **Campus:** CAMPUS IRACEMA

Disciplina: ARQUITETURA
Serviço: REFORMA
Área total intervenç.: 35.254,56m²
Autor do projeto: LARA SILVA LIMA
Desenvolv.: LARA SILVA
Rev.: 00
Etapa: ANTEPROJETO
Nº processo SEI: 23067.033538/2024-15
Folha: A1EST (840 x 594mm)
CAU: RNP 02923862309
Data: AGO/2024
Conteúdo:
Escala:
Prancha:

FACHADA 01 - SETORES 01 E 02

46/53

FOLHA PADRÃO A1 – NBR-10.068

01 | SETOR 03 FACHADA 01
ESCALA 1/100

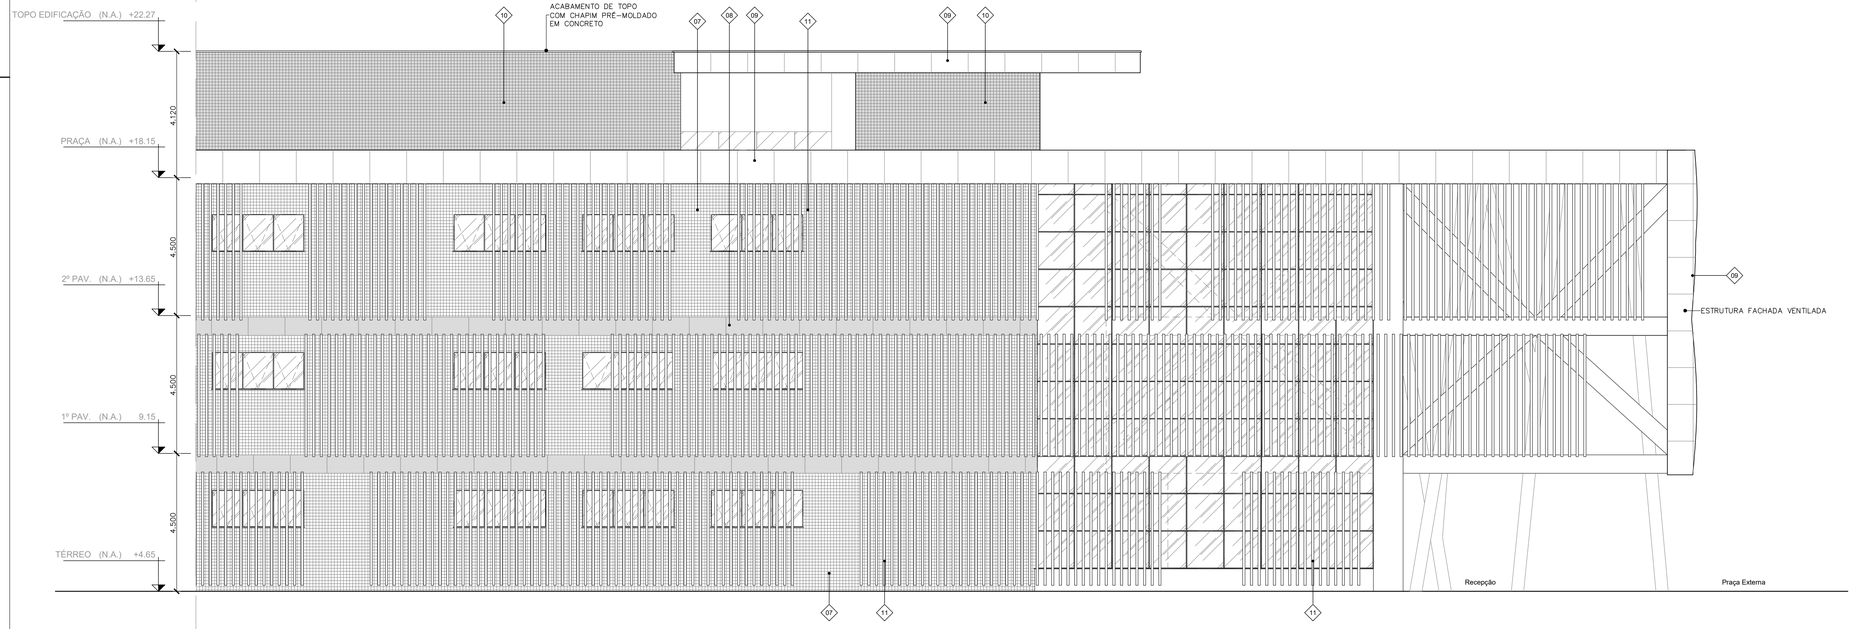

02 | SETOR 04 FACHADA 01
ESCALA 1/100

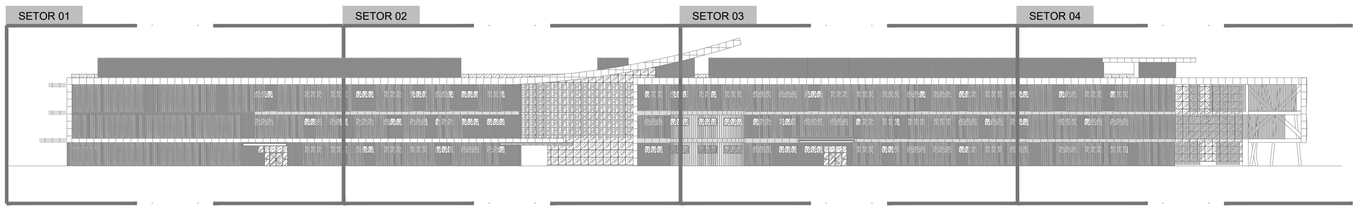

03 | FACHADA 01
ESCALA 1/500

QUADRO DE REVESTIMENTOS

PAREDE e FACHADA

01	PINTURA ACRÍLICA PREMIUM SUPER LAVÁVEL, ACABAMENTO FOSCO, COR BRANCA, LINHA METALATEX, FAB.: SHERWIN WILLIANS OU SIMILAR TÉCNICO
02	TEXTURA ACRÍLICA APLICADA COM ROLO DE TEXTURAR, COR: BRANCO. FAB.: SHERWIN WILLIAMS, OU SIMILAR TÉCNICO.
03	CERÂMICA MONOPOROSA 29,1x87,7cm ACABAMENTO RETIFICADO, USO 1, LINHA WHITE PLAIN MATTE (55340) PORTINARI OU SIMILAR TÉCNICO, REJUNTE BRANCO
04	PORCELANATO BRANCO ACETINADO RETIFICADO 58,4 x 58,4cm, Bla, COEFICIENTE ATRITO < 0.4, PEI 6, COFBla < 0,5%, CRup> 1300N, GA/GLB, CLASSE 3, e=9,5mm - LOFT WH PORTINARI COD.: 55570, OU SIMILAR TÉCNICO, ATÉ H= 1,80 m = PAREDE 01.
05	PINTURA ACRÍLICA ACETINADA NA COR BRANCA, SUVINIL TOQUE DE LUZ, LINHA PREMIUM OU SIMILAR TÉCNICO
06	COMBINADO DE REVESTIMENTO DE MADEIRA SOBRE PERFIS DE AÇO GALVANIZADO TIPO NEXACUSTIC OU SIMILAR (FRISADO 8 PADRÃO MILANO + LISO CAPRI) COM LÃ MINERAL 50mm, DENSIDADE ≥ 30kg/m³ NA CAVIDADE
07	CERAMICA TELADA ESMALTADA 10 x 10 cm, RESIST. MANCHAS CLASSE 5, CRup ≥ 700 N, RQ GA/GLA, Bib, LINHA ÔNIX COR LINX (ÔM-5031), JUNTA RETA, REJUNTE EPOXI BRANCO 2 mm, FIXAÇÃO COM ARGAMASSA COLANTE, ATLAS OU SIMILAR TÉCNICO
08	PORCELANATO BRANCO ACETINADO RETIFICADO 120 x 120cm, Bla, CRup ≥ 2500N, COEFICIENTE ATRITO ≥ 0,4, CLASSE GA/GLB, LINHA SAMPA, DECORTILES OU SIMILAR TÉCNICO; FIXAÇÃO COM SISTEMA OCULTO DE INSERTS METÁLICOS, MONTANTES COM CANTONEIRAS, CHUMBADORES E ACESSÓRIOS EM AÇO INOX 316, AFASTAMENTO 10cm. FABRICANTE ELIANE OU SIMILAR TÉCNICO
09	PORCELANATO CINZA ACETINADO RETIFICADO 120 x 120cm, Bla, CRup ≥ 2500N, COEFICIENTE ATRITO ≥ 0,4, CLASSE GA/GLB, LINHA SAMPA, DECORTILES OU SIMILAR TÉCNICO; FIXAÇÃO COM SISTEMA OCULTO DE INSERTS METÁLICOS, MONTANTES COM CANTONEIRAS, CHUMBADORES E ACESSÓRIOS EM AÇO INOX 316, AFASTAMENTO 10cm. FABRICANTE ELIANE OU SIMILAR TÉCNICO
10	CERAMICA TELADA ESMALTADA 10 x 10 cm, RESIST. MANCHAS CLASSE 5, CRup ≥ 700 N, RQ GA/GLA, Bib, LINHA ÔNIX COR GLACIAL (OB-5233), JUNTA RETA, REJUNTE EPOXI BRANCO 2 mm, FIXAÇÃO COM ARGAMASSA COLANTE, ATLAS OU SIMILAR TÉCNICO
11	SISTEMA DE WALLFRAME + BRISES VERTICAIS SM75 COM PINTURA COIL COATHING NA COR OCRE, SULMETAIS OU SIMILAR TÉCNICO
12	CONCRETO APARENTE
13	PERGOLADO COM ESTRUTURA EM AÇO COM PINTURA ELETROSTÁTICA NA COR BRONZE
14	PERGOLADO PRÉ-MOLDADO EM CONCRETO, FIXADO NA VERTICAL + PAREDE 05
15	CERÂMICA ACETINADA Bill, 45x45cm FORMA BRANCO ELIANE OU SIMILAR TÉCNICO
16	COMBINADO DE LÃ DE PET TRISOFT IR 50mm + CHAPA ST 12.5mm + LÃ DE PET IR 50mm + CHAPA DE GESSO ACARTONADO 12.5mm, CLEANEO KNAUF OU SIMILAR TÉCNICO, ATÉ O FORRO

Revisão	Data	Modificações	Autor
00	AGO/2024	Emissão inicial	Lara

OBSERVAÇÕES:
1. **Quaisquer dúvidas ou modificações deverão ser comunicadas ao arquiteto previamente.**
2. **Todas as medidas devem ser conferidas no local**
3. **Este projeto é de propriedade intelectual da UFC sendo proibido o seu uso ou reprodução não autorizados.**

UNIVERSIDADE FEDERAL DO CEARÁ
SUP. DE INFRAESTRUTURA E GESTÃO AMBIENTAL
Av. Mister Hull s/n, Bloco 301 / Campus do Pici / Tel.: 3366-9550 / 3366-9551
COORDENADORIA DE PROJETOS E OBRAS | DIVISÃO DE ESTUDOS E PROJETOS

Local: **Rua dos Tabajaras, S/N, Praia de Iracema - Fortaleza - CE**
Bloco: IRC-001 **Unidade:** Labomar/ CTCN **Campus:** CAMPUS IRACEMA

Disciplina: ARQUITETURA
Serviço: REFORMA
Área total intervenç.: 35.254,56m²
Autor do projeto: LARA SILVA LIMA
Desenvolv.: LARA SILVA
Rev.: 00
Etapa: ANTEPROJETO
Nº processo SEI: 23067.033538/2024-15
CAU:
Data: AGO/2024
Folha: A1EST (840 x 594mm)
Escala:
Conteúdo: FACHADA 01 - SETORES 03 E 04
Prancha: 47/53

FOLHA PADRÃO A1 – NBR-10.068

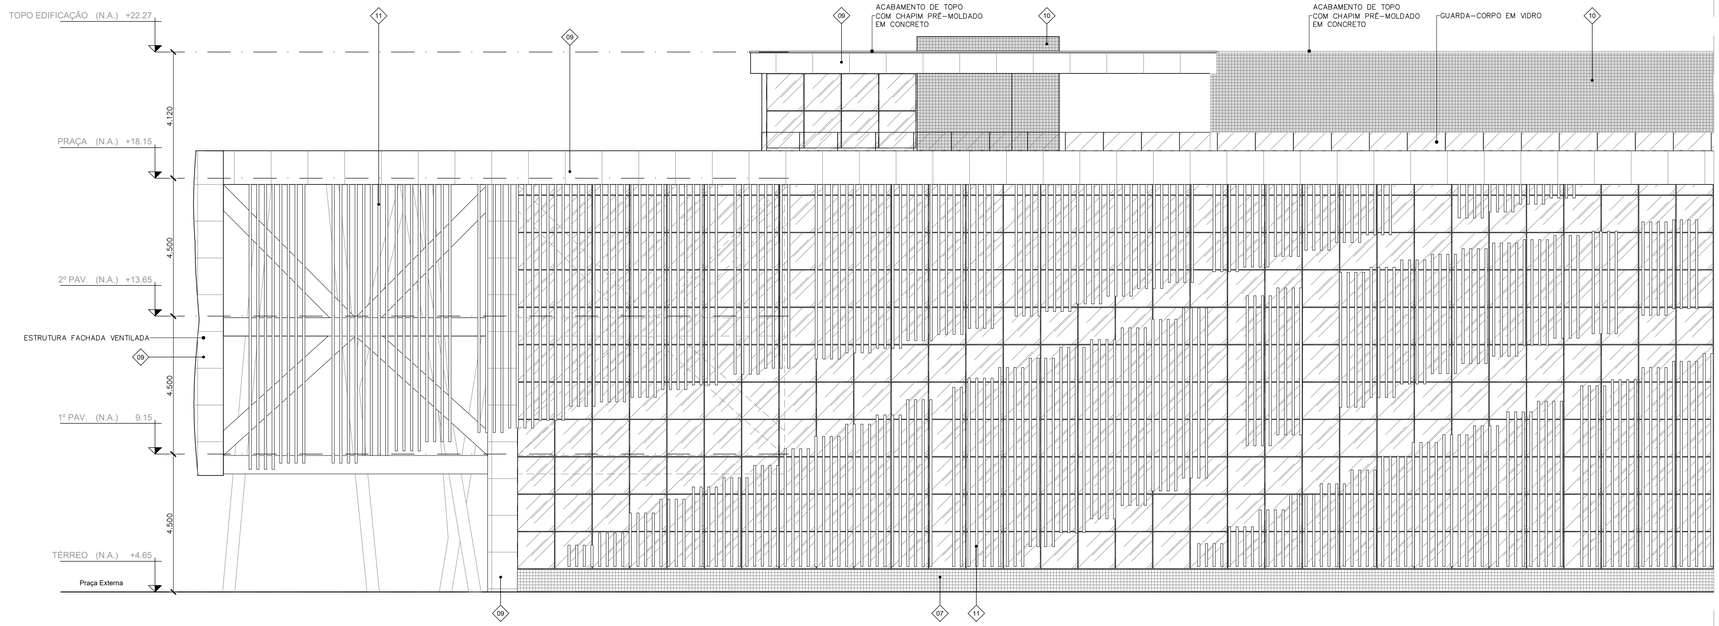

01 SETOR 01
FACHADA 02
ESCALA 1/100

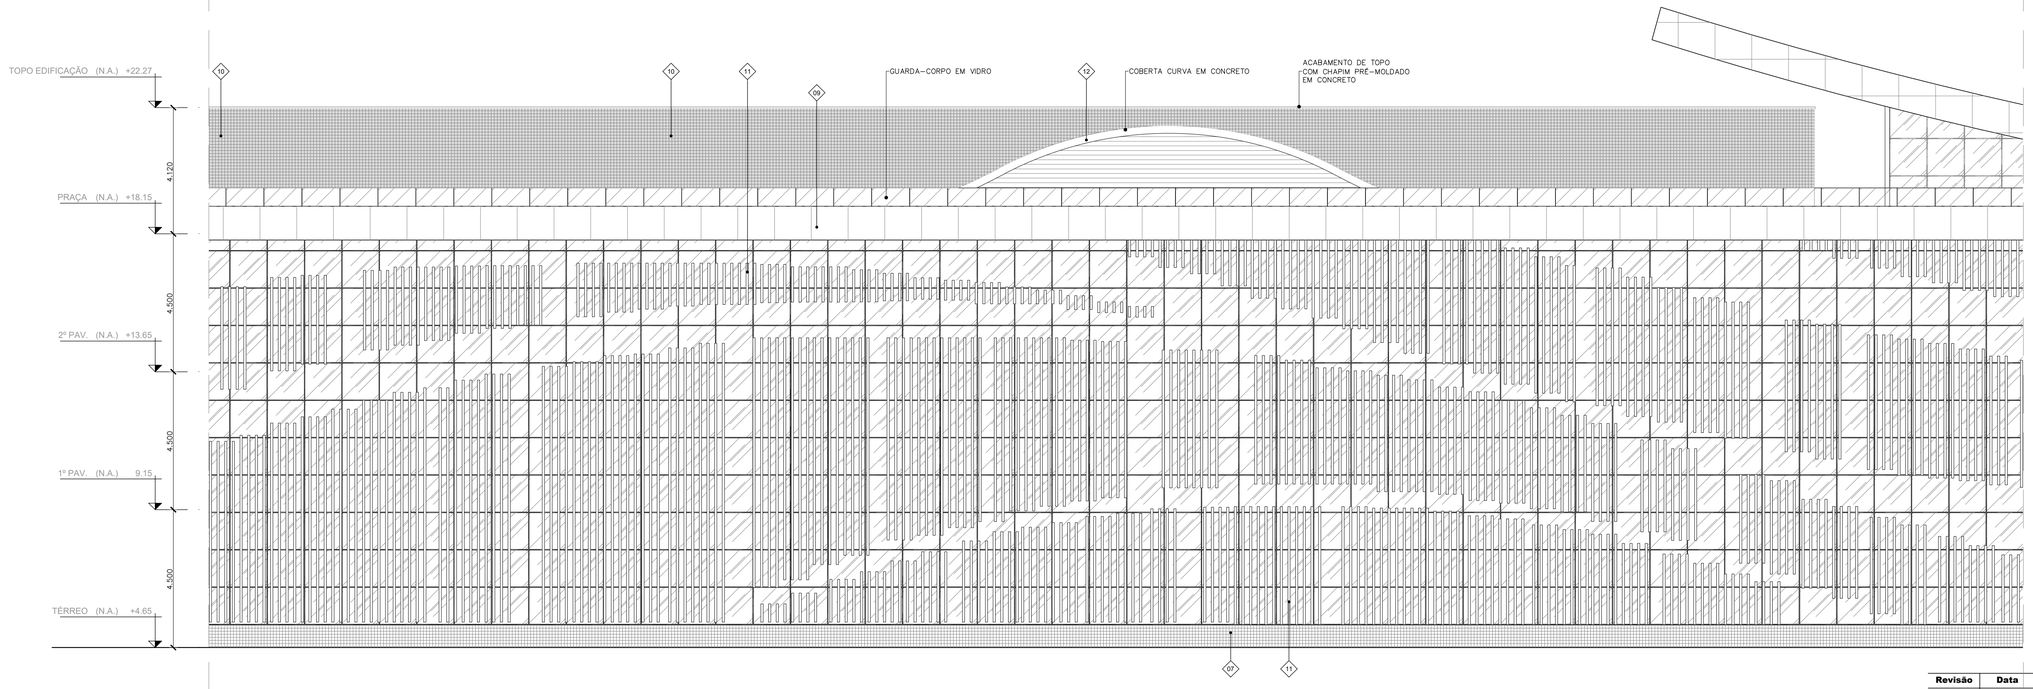

02 SETOR 02
FACHADA 02
ESCALA 1/100

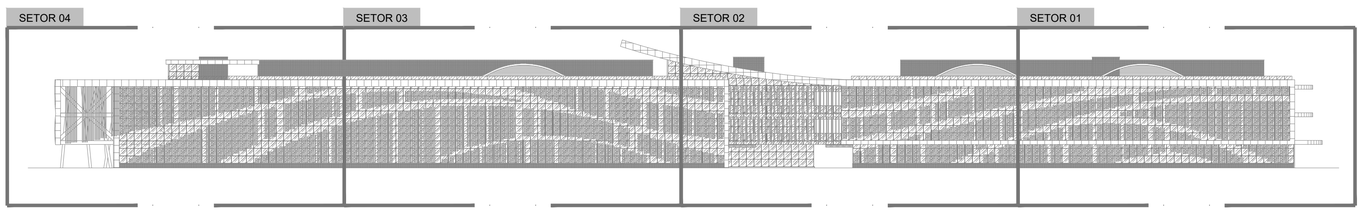

03 FACHADA 02
ESCALA 1/500

QUADRO DE REVESTIMENTOS

PAREDE e FACHADA

01	PINTURA ACRÍLICA PREMIUM SUPER LAVÁVEL, ACABAMENTO FOSCO, COR BRANCA, LINHA METALATEX, FAB.: SHERWIN WILLIANS OU SIMILAR TÉCNICO
02	TEXTURA ACRÍLICA APLICADA COM ROLO DE TEXTURAR, COR: BRANCO. FAB.: SHERWIN WILLIAMS, OU SIMILAR TÉCNICO.
03	CERÂMICA MONOPOROSA 29,1x87,7cm ACABAMENTO RETIFICADO, USO 1, LINHA WHITE PLAIN MATTE (55340) PORTINARI OU SIMILAR TÉCNICO, REJUNTE BRANCO
04	PORCELANATO BRANCO ACETINADO RETIFICADO 58,4 x 58,4cm, Bla, COEFICIENTE ATRITO < 0.4, PEI 6, COFBla < 0,5%, CRup> 1300N, GA/GLB, CLASSE 3, e=9,5mm - LOFT WH PORTINARI COD.: 55570, OU SIMILAR TÉCNICO, ATÉ H= 1,80 m = PAREDE 01.
05	PINTURA ACRÍLICA ACETINADA NA COR BRANCA, SUVINIL TOQUE DE LUZ, LINHA PREMIUM OU SIMILAR TÉCNICO
06	COMBINADO DE REVESTIMENTO DE MADEIRA SOBRE PERFIS DE AÇO GALVANIZADO TIPO NEXACUSTIC OU SIMILAR (FRISADO 8 PADRÃO MILANO + LISO CAPRI) COM LÃ MINERAL 50mm, DENSIDADE ≥ 30kg/m³ NA CAVIDADE
07	CERAMICA TELADA ESMALTADA 10 x 10 cm. RESIST. MANCHAS CLASSE 5, CRup ≥ 700 N, RQ GA/GLA, Bib, LINHA ÔNIX COR LINX (ÔM-5031), JUNTA RETA, REJUNTE EPOXI BRANCO 2 mm, FIXAÇÃO COM ARGAMASSA COLANTE, ATLAS OU SIMILAR TÉCNICO
08	PORCELANATO BRANCO ACETINADO RETIFICADO 120 x 120cm, Bla, CRup ≥ 2500N, COEFICIENTE ATRITO ≥ 0,4, CLASSE GA/GLB, LINHA SAMPA, DECORTILES OU SIMILAR TÉCNICO; FIXAÇÃO COM SISTEMA OCULTO DE INSERTS METÁLICOS, MONTANTES COM CANTONEIRAS, CHUMBADORES E ACESSÓRIOS EM AÇO INOX 316, AFASTAMENTO 10cm. FABRICANTE ELIANE OU SIMILAR TÉCNICO
09	PORCELANATO CINZA ACETINADO RETIFICADO 120 x 120cm, Bla, CRup ≥ 2500N, COEFICIENTE ATRITO ≥ 0,4, CLASSE GA/GLB, LINHA SAMPA, DECORTILES OU SIMILAR TÉCNICO; FIXAÇÃO COM SISTEMA OCULTO DE INSERTS METÁLICOS, MONTANTES COM CANTONEIRAS, CHUMBADORES E ACESSÓRIOS EM AÇO INOX 316, AFASTAMENTO 10cm. FABRICANTE ELIANE OU SIMILAR TÉCNICO
10	CERAMICA TELADA ESMALTADA 10 x 10 cm. RESIST. MANCHAS CLASSE 5, CRup ≥ 700 N, RQ GA/GLA, Bib, LINHA ÔNIX COR GLACIAL (OB-5233), JUNTA RETA, REJUNTE EPOXI BRANCO 2 mm, FIXAÇÃO COM ARGAMASSA COLANTE, ATLAS OU SIMILAR TÉCNICO
11	SISTEMA DE WALLFRAME + BRISES VERTICAIS SM75 COM PINTURA COIL COATHING NA COR OCRE, SULMETAIS OU SIMILAR TÉCNICO
12	CONCRETO APARENTE
13	PERGOLADO COM ESTRUTURA EM AÇO COM PINTURA ELETROSTÁTICA NA COR BRONZE
14	PERGOLADO PRÉ-MOLDADO EM CONCRETO, FIXADO NA VERTICAL + PAREDE 05
15	CERÂMICA ACETINADA Bill, 45x45cm FORMA BRANCO ELIANE OU SIMILAR TÉCNICO
16	COMBINADO DE LÃ DE PET TRISOFT IR 50mm + CHAPA ST 12.5mm + LÃ DE PET IR 50mm + CHAPA DE GESSO ACARTONADO 12.5mm, CLEANEO KNAUF OU SIMILAR TÉCNICO, ATÉ O FORRO

Revisão	Data	Modificações	Autor
00	AGO/2024	Emissão inicial	Lara

OBSERVAÇÕES:
1. **Quaisquer dúvidas ou modificações deverão ser comunicadas ao arquiteto previamente.**
2. **Todas as medidas devem ser conferidas no local**
3. **Este projeto é de propriedade intelectual da UFC sendo proibido o seu uso ou reprodução não autorizados.**

CPO UNIVERSIDADE FEDERAL DO CEARÁ
SUP. DE INFRAESTRUTURA E GESTÃO AMBIENTAL
Av. Mister Hull s/n, Bloco 301 / Campus do Pici / Tel.: 3366-9550 / 3366-9551
COORDENADORIA DE PROJETOS E OBRAS | DIVISÃO DE ESTUDOS E PROJETOS

Local: **Rua dos Tabajaras, S/N, Praia de Iracema - Fortaleza - CE** **Bloco:** IRC-001 **Unidade:** Labomar/ CTCN **Campus:** CAMPUS IRACEMA

Disciplina: ARQUITETURA
Serviço: REFORMA
Área total intervenç.: 35.254,56m²
Autor do projeto: LARA SILVA LIMA
Desenvolv.: LARA SILVA
Rev.: 00
Etapa: ANTEPROJETO
Nº processo SEI: 23067.033538/2024-15
CAU: RNP 02923862309
Data: AGO/2024
Folha: A1EST (840 x 594mm)
Escala:
Conteúdo: FACHADA 02 - SETORES 01 E 02
Prancha: 48/53

FOLHA PADRÃO A1 – NBR-10.068

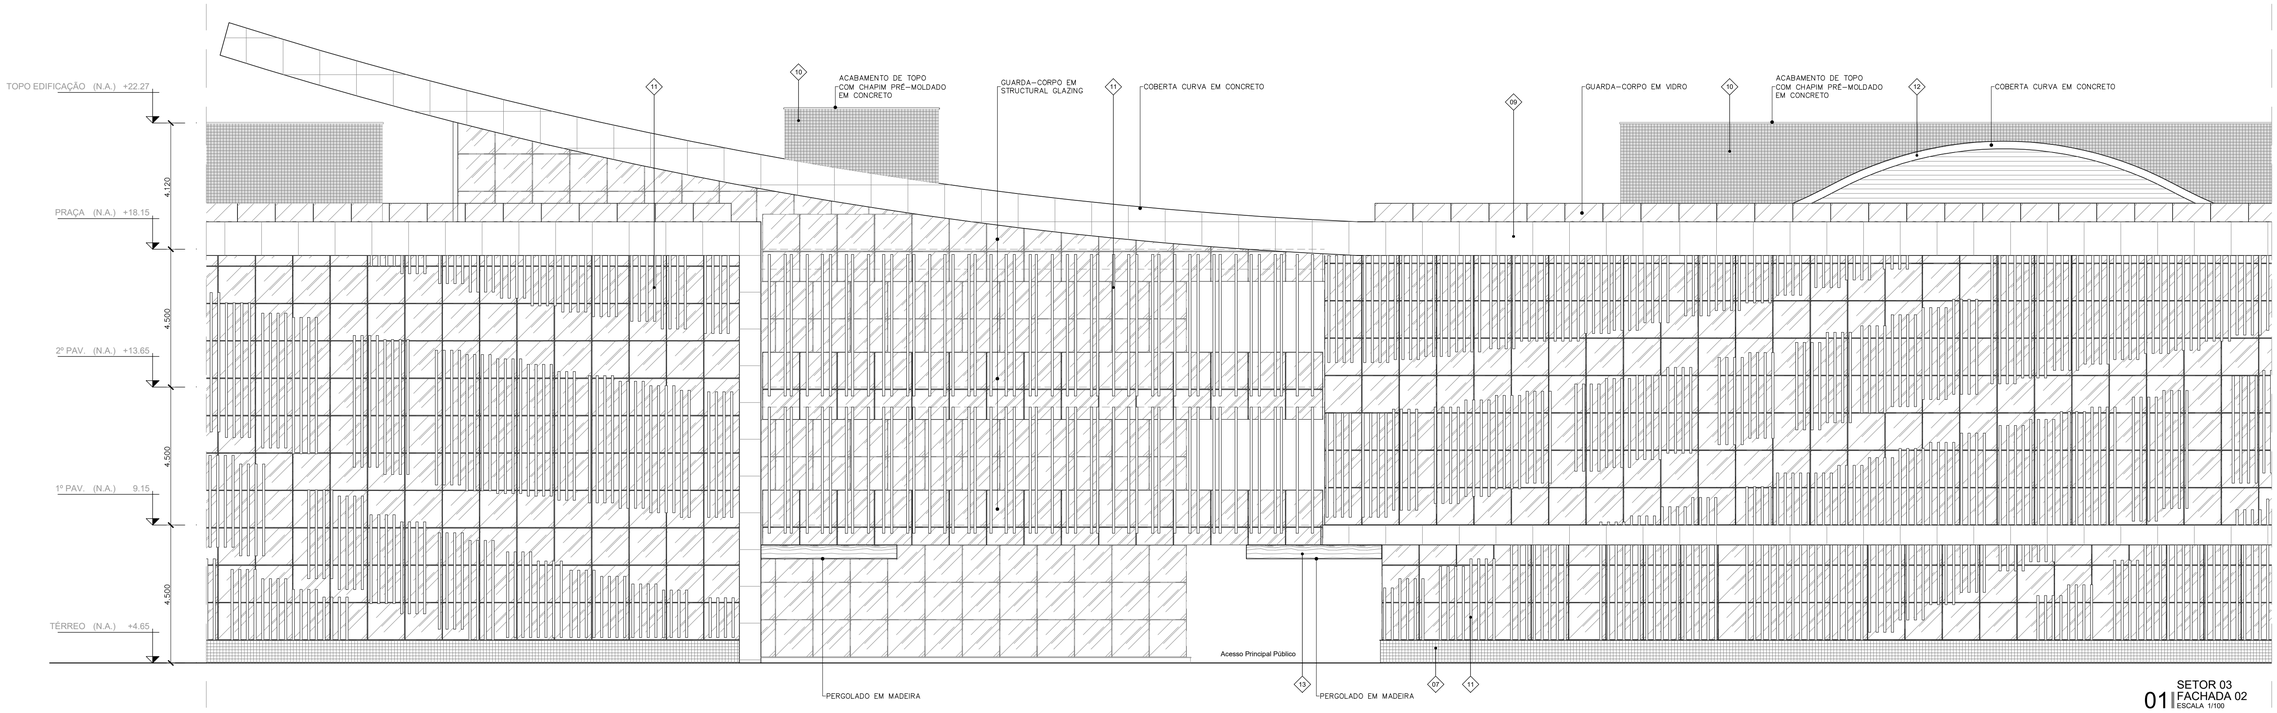

01 SETOR 03 FACHADA 02 ESCALA 1/100

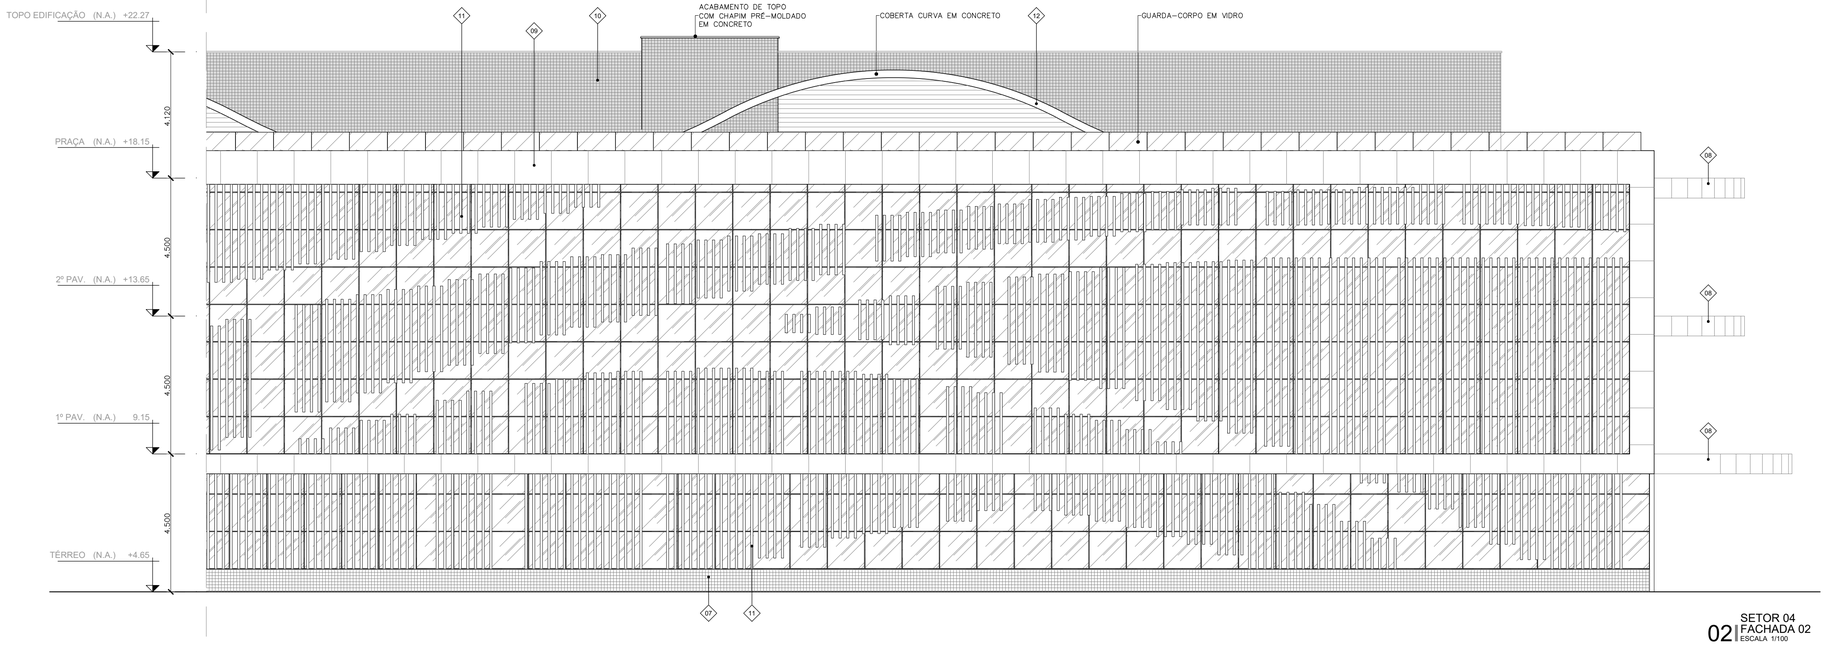

02 SETOR 04 FACHADA 02 ESCALA 1/100

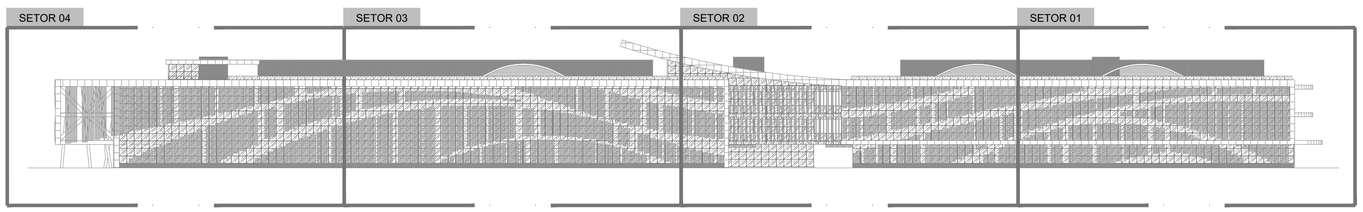

03 FACHADA 02 ESCALA 1/500

QUADRO DE REVESTIMENTOS

PAREDE e FACHADA

01	PINTURA ACRÍLICA PREMIUM SUPER LAVÁVEL, ACABAMENTO FOSCO, COR BRANCA, LINHA METALATEX, FAB.: SHERWIN WILLIANS OU SIMILAR TÉCNICO.
02	TEXTURA ACRÍLICA APLICADA COM ROLO DE TEXTURAR, COR: BRANCO, FAB.: SHERWIN WILLIAMS, OU SIMILAR TÉCNICO.
03	CERÂMICA MONOPOROSA 29,1x87,7cm ACABAMENTO RETIFICADO, USO 1, LINHA WHITE PLAIN MATTE (55340) PORTINARI OU SIMILAR TÉCNICO, REJUNTE BRANCO
04	PORCELANATO BRANCO ACETINADO RETIFICADO 58,4 x 58,4cm, Bla, COEFICIENTE ATRITO < 0.4, PEI 6, COFBla < 0,5%, CRup> 1300N, GA/GLB, CLASSE 3, e=9,5mm - LOFT WH PORTINARI CÓD.: 55570, OU SIMILAR TÉCNICO, ATÉ H= 1,80 m + PAREDE 01.
05	PINTURA ACRÍLICA ACETINADA NA COR BRANCA, SUVINIL TOQUE DE LUZ, LINHA PREMIUM OU SIMILAR TÉCNICO
06	COMBINADO DE REVESTIMENTO DE MADEIRA SOBRE PERFIS DE AÇO GALVANIZADO TIPO NEXACUSTIC OU SIMILAR (FRISADO 8 PADRÃO MILANO + LISO CAPRI) COM LÃ MINERAL 50mm, DENSIDADE ≥ 30kg/m³ NA CAVIDADE
07	CERAMICA TELADA ESMALTADA 10 x 10 cm, RESIST. MANCHAS CLASSE 5, CRup ≥ 700 N, RQ GA/GLA, Bib, LINHA ÔNIX COR LINX (OM-5031), JUNTA RETA, REJUNTE EPOXI BRANCO 2 mm, FIXAÇÃO COM ARGAMASSA COLANTE, ATLAS OU SIMILAR TÉCNICO
08	PORCELANATO BRANCO ACETINADO RETIFICADO 120 x 120cm, Bla, CRup ≥ 2500N, COEFICIENTE ATRITO ≥ 0,4, CLASSE GA/GLB, LINHA SAMPA, DECORTILES OU SIMILAR TÉCNICO; FIXAÇÃO COM SISTEMA OCULTO DE INSERTS METÁLICOS, MONTANTES COM CANTONEIRAS, CHUMBADORES E ACESSÓRIOS EM AÇO INOX 316, AFASTAMENTO 10cm. FABRICANTE ELIANE OU SIMILAR TÉCNICO
09	PORCELANATO CINZA ACETINADO RETIFICADO 120 x 120cm, Bla, CRup ≥ 2500N, COEFICIENTE ATRITO ≥ 0,4, CLASSE GA/GLB, LINHA SAMPA, DECORTILES OU SIMILAR TÉCNICO; FIXAÇÃO COM SISTEMA OCULTO DE INSERTS METÁLICOS, MONTANTES COM CANTONEIRAS, CHUMBADORES E ACESSÓRIOS EM AÇO INOX 316, AFASTAMENTO 10cm. FABRICANTE ELIANE OU SIMILAR TÉCNICO
10	CERAMICA TELADA ESMALTADA 10 x 10 cm, RESIST. MANCHAS CLASSE 5, CRup ≥ 700 N, RQ GA/GLA, Bib, LINHA ÔNIX COR GLACIAL (OB-5233), JUNTA RETA, REJUNTE EPOXI BRANCO 2 mm, FIXAÇÃO COM ARGAMASSA COLANTE, ATLAS OU SIMILAR TÉCNICO
11	SISTEMA DE WALLFRAME + BRISES VERTICAIS SM75 COM PINTURA COIL COATHING NA COR OCRE, SULMETAIS OU SIMILAR TÉCNICO
12	CONCRETO APARENTE
13	PERGOLADO COM ESTRUTURA EM AÇO COM PINTURA ELETROSTÁTICA NA COR BRONZE
14	PERGOLADO PRÉ-MOLDADO EM CONCRETO, FIXADO NA VERTICAL + PAREDE 05
15	CERÂMICA ACETINADA BIII, 45x45cm FORMA BRANCO ELIANE OU SIMILAR TÉCNICO
16	COMBINADO DE LÃ DE PET TRISOFT IR 50mm + CHAPA ST 12.5mm + LÃ DE PET IR 50mm + CHAPA DE GESSO ACARTONADO 12.5mm, CLEANEO KNAUF OU SIMILAR TÉCNICO, ATÉ O FORRO

Revisão	Data	Modificações	Autor
00	AGO/2024	Emissão inicial	Lara

OBSERVAÇÕES:
1. **Quaisquer dúvidas ou modificações deverão ser comunicadas ao arquiteto previamente.**
2. **Todas as medidas devem ser conferidas no local**
3. **Este projeto é de propriedade intelectual da UFC sendo proibido o seu uso ou reprodução não autorizados.**

UNIVERSIDADE FEDERAL DO CEARÁ
SUP. DE INFRAESTRUTURA E GESTÃO AMBIENTAL
Av. Mister Hull s/n, Bloco 301 / Campus do Pici / Tel.: 3666-9550 / 3366-9551
COORDENADORIA DE PROJETOS E OBRAS | DIVISÃO DE ESTUDOS E PROJETOS

Local: **Rua dos Tabajaras, S/N, Praia de Iracema - Fortaleza - CE**
Bloco: IRC-001 **Unidade:** Labomar/ CTCN **Campus:** CAMPUS IRACEMA

Disciplina: ARQUITETURA
Serviço: REFORMA
Área total intervenç.: 35.254,56m²
Autor do projeto: LARA SILVA LIMA
Desenvolv.: LARA SILVA
Rev.: 00
Etapa: ANTEPROJETO
Nº processo SEI: 23067.033538/2024-15
Folha: A1EST (840 x 594mm)
CAU: RNP 02923862309
Data: AGO/2024
Conteúdo:
Escala:
Prancha:

FACHADA 02 - SETORES 01 E 02

49/53

FOLHA PADRÃO A1 – NBR-10.068

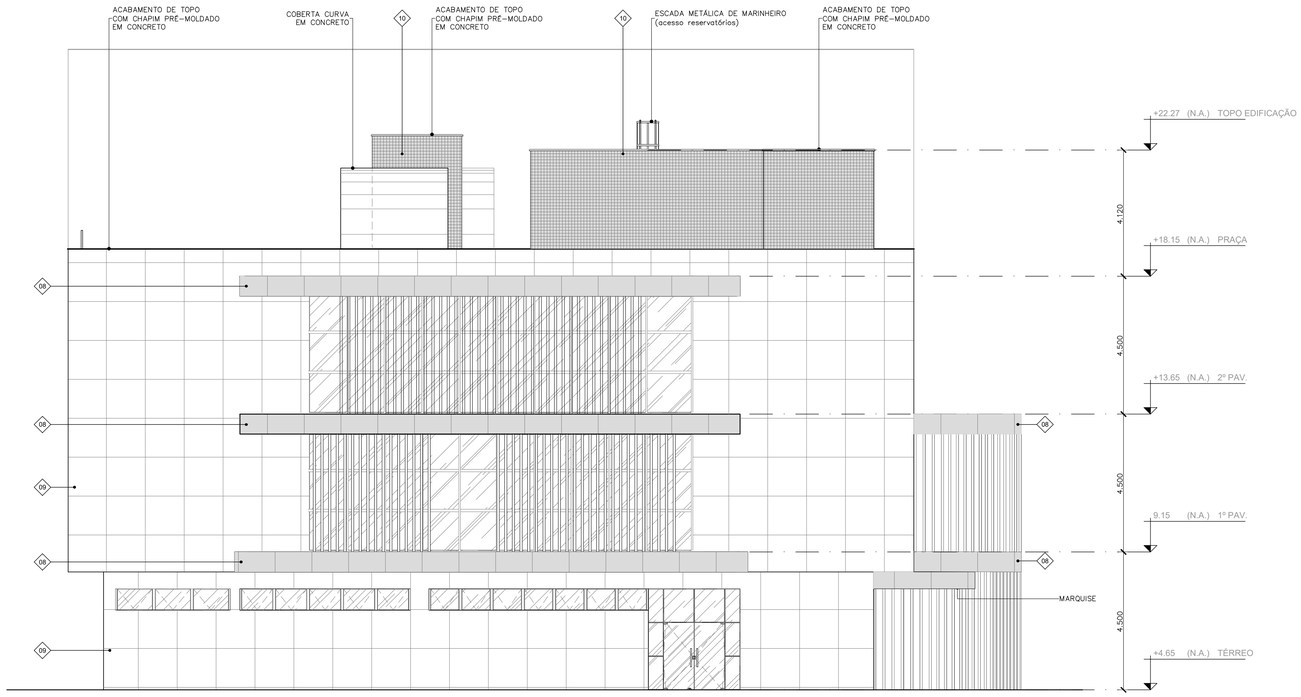

01 FACHADA 03
ESCALA 1/100

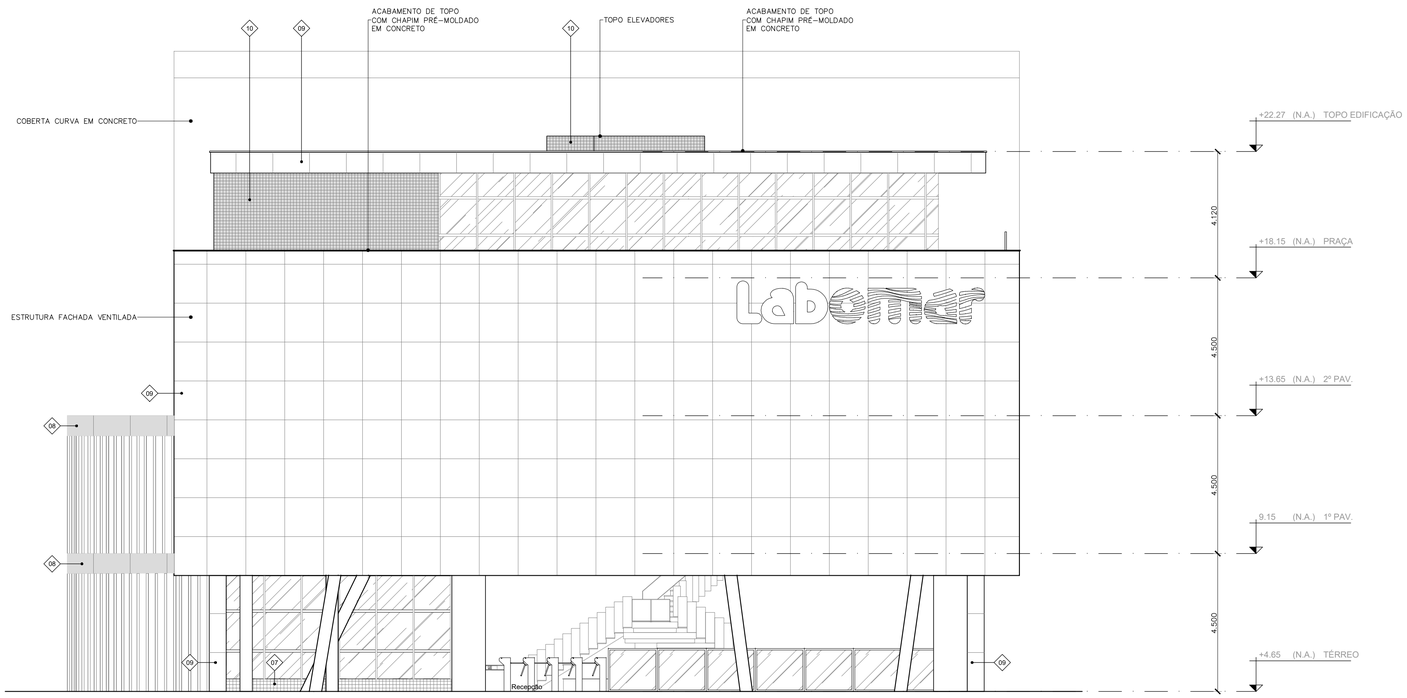

02 FACHADA 04
ESCALA 1/100

QUADRO DE REVESTIMENTOS

PAREDE e FACHADA

01	PINTURA ACRÍLICA PREMIUM SUPER LAVÁVEL, ACABAMENTO FOSCO, COR BRANCA, LINHA METALATEX, FAB.: SHERWIN WILLIANS OU SIMILAR TÉCNICO
02	TEXTURA ACRÍLICA APLICADA COM ROLO DE TEXTURAR, COR: BRANCO. FAB.: SHERWIN WILLIAMS, OU SIMILAR TÉCNICO.
03	CERÂMICA MONOPOROSA 29,1x87,7cm ACABAMENTO RETIFICADO, USO 1, LINHA WHITE PLAIN MATTE (55340) PORTINARI OU SIMILAR TÉCNICO, REJUNTE BRANCO
04	PORCELANATO BRANCO ACETINADO RETIFICADO 58,4 x 58,4cm, Bla, COEFICIENTE ATRITO < 0.4, PEI 6, COFBla < 0,5%, CRup> 1300N, GA/GLB, CLASSE 3, e=9,5mm - LOFT WH PORTINARI COD.: 55570, OU SIMILAR TÉCNICO, ATÉ H= 1,80 m = PAREDE 01.
05	PINTURA ACRÍLICA ACETINADA NA COR BRANCA, SUVINIL TOQUE DE LUZ, LINHA PREMIUM OU SIMILAR TÉCNICO
06	COMBINADO DE REVESTIMENTO DE MADEIRA SOBRE PERFIS DE AÇO GALVANIZADO TIPO NEXACUSTIC OU SIMILAR (FRISADO 8 PADRÃO MILANO + LISO CAPRI) COM LÃ MINERAL 50mm, DENSIDADE ≥ 30kg/m³ NA CAVIDADE
07	CERAMICA TELADA ESMALTADA 10 x 10 cm, RESIST. MANCHAS CLASSE 5, CRup ≥ 700 N, RQ GA/GLA, Blb, LINHA ÔNIX COR LINX (OM-5031), JUNTA RETA, REJUNTE EPOXI BRANCO 2 mm, FIXAÇÃO COM ARGAMASSA COLANTE, ATLAS OU SIMILAR TÉCNICO
08	PORCELANATO BRANCO ACETINADO RETIFICADO 120 x 120cm, Bla, CRup ≥ 2500N, COEFICIENTE ATRITO ≥ 0,4, CLASSE GA/GLB, LINHA SAMPA, DECORTILES OU SIMILAR TÉCNICO; FIXAÇÃO COM SISTEMA OCULTO DE INSERTS METÁLICOS, MONTANTES COM CANTONEIRAS, CHUMBADORES E ACESSÓRIOS EM AÇO INOX 316, AFASTAMENTO 10cm. FABRICANTE ELIANE OU SIMILAR TÉCNICO
09	PORCELANATO CINZA ACETINADO RETIFICADO 120 x 120cm, Bla, CRup ≥ 2500N, COEFICIENTE ATRITO ≥ 0,4, CLASSE GA/GLB, LINHA SAMPA, DECORTILES OU SIMILAR TÉCNICO; FIXAÇÃO COM SISTEMA OCULTO DE INSERTS METÁLICOS, MONTANTES COM CANTONEIRAS, CHUMBADORES E ACESSÓRIOS EM AÇO INOX 316, AFASTAMENTO 10cm. FABRICANTE ELIANE OU SIMILAR TÉCNICO
10	CERAMICA TELADA ESMALTADA 10 x 10 cm, RESIST. MANCHAS CLASSE 5, CRup ≥ 700 N, RQ GA/GLA, Blb, LINHA ÔNIX COR GLACIAL (OB-5233), JUNTA RETA, REJUNTE EPOXI BRANCO 2 mm, FIXAÇÃO COM ARGAMASSA COLANTE, ATLAS OU SIMILAR TÉCNICO
11	SISTEMA DE WALLFRAME + BRISES VERTICAIS SM75 COM PINTURA COIL COATHING NA COR OCRE, SULMETAIS OU SIMILAR TÉCNICO
12	CONCRETO APARENTE
13	PERGOLADO COM ESTRUTURA EM AÇO COM PINTURA ELETROSTÁTICA NA COR BRONZE
14	PERGOLADO PRÉ-MOLDADO EM CONCRETO, FIXADO NA VERTICAL + PAREDE 05
15	CERÂMICA ACETINADA Bll, 45x45cm FORMA BRANCO ELIANE OU SIMILAR TÉCNICO
16	COMBINADO DE LÃ DE PET TRISOFT IR 50mm + CHAPA ST 12.5mm + LÃ DE PET IR 50mm + CHAPA DE GESSO ACARTONADO 12.5mm, CLEANEO KNAUF OU SIMILAR TÉCNICO, ATÉ O FORRO

Revisão	Data	Modificações	Autor
00	AGO/2024	Emissão inicial	Lara

OBSERVAÇÕES:
1. **Quaisquer dúvidas ou modificações deverão ser comunicadas ao arquiteto previamente.**
2. **Todas as medidas devem ser conferidas no local**
3. **Este projeto é de propriedade intelectual da UFC sendo proibido o seu uso ou reprodução não autorizados.**

UNIVERSIDADE FEDERAL DO CEARÁ
SUP. DE INFRAESTRUTURA E GESTÃO AMBIENTAL
Av. Mister Hull s/n, Bloco 301 / Campus do Pici / Tel.: 3366-9550 / 3366-9551

COORDENADORIA DE PROJETOS E OBRAS | DIVISÃO DE ESTUDOS E PROJETOS

Local: **Rua dos Tabajaras, S/N, Praia de Iracema - Fortaleza - CE**
Bloco: IRC-001 **Unidade:** Labomar/ CTCN **Campus:** CAMPUS IRACEMA

Disciplina: ARQUITETURA
Serviço: REFORMA
Área total intervenç.: 35.254,56m²
Autor do projeto: LARA SILVA LIMA
Desenvolv.: LARA SILVA
Rev.: 00
Etapa: ANTEPROJETO
Nº processo SEI: 23067.033538/2024-15
Folha: A1EST (840 x 594mm)
CAU: RNP 02923862309
Data: AGO/2024
Conteúdo:
Escala:
Prancha:

FACHADAS 03 E 04

50/53

FOLHA PADRÃO A1 – NBR-10.068

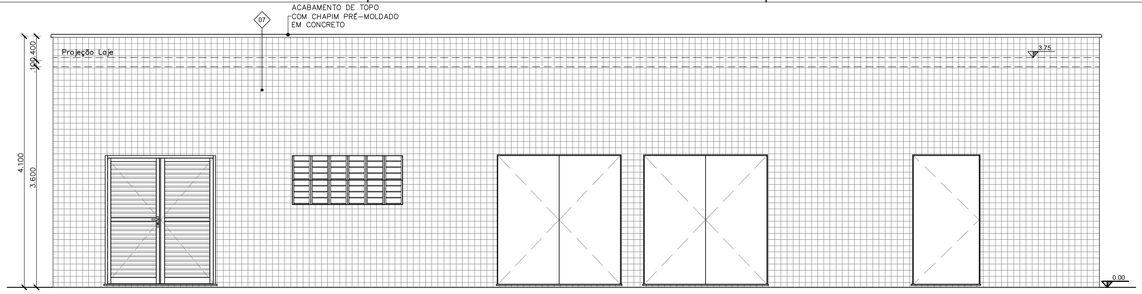

01 DEP., SUBESTAÇÃO E GERADOR - 01
FACHADA 01
ESCALA 1/50

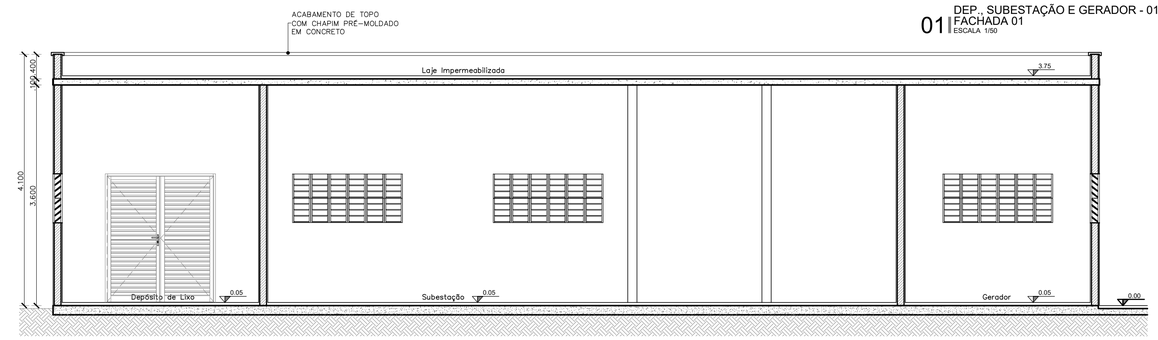

02 DEP., SUBESTAÇÃO E GERADOR - 01
CORTE AA
ESCALA 1/50

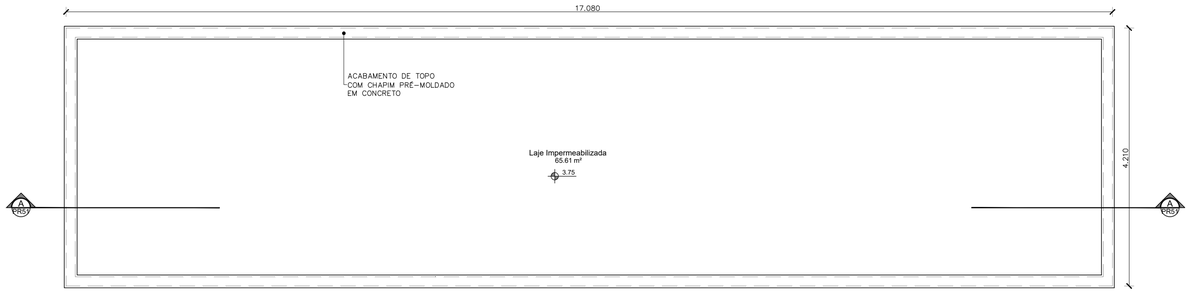

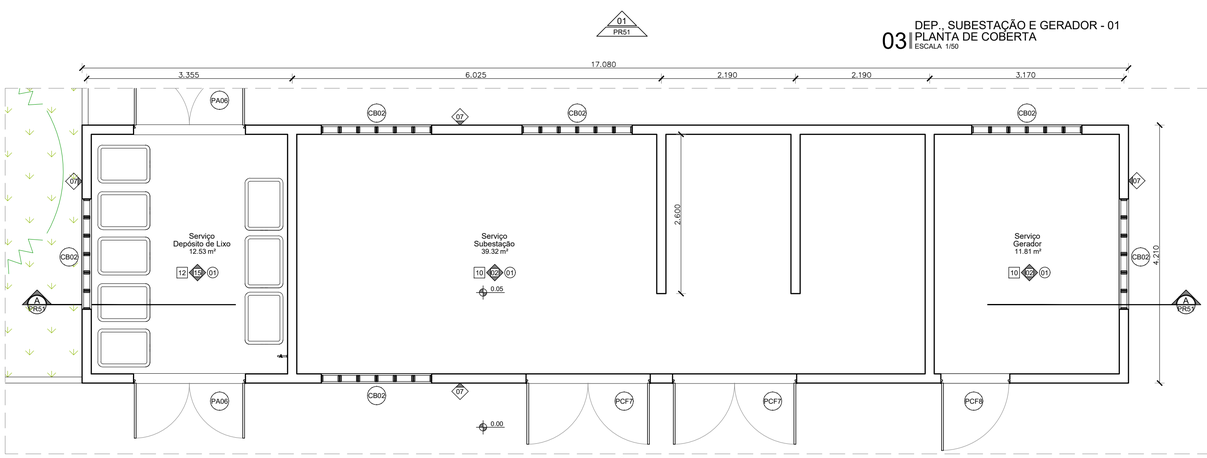

03 DEP., SUBESTAÇÃO E GERADOR - 01
PLANTA DE COBERTA
ESCALA 1/50

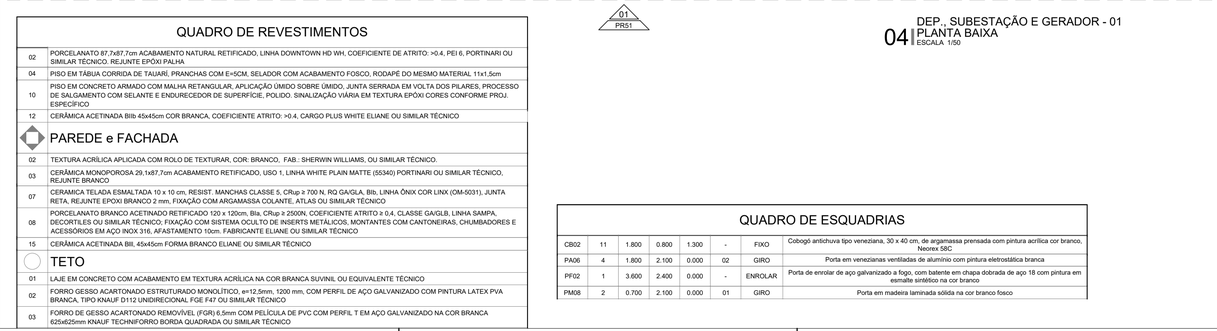

04 DEP., SUBESTAÇÃO E GERADOR - 01
PLANTA BAIXA
ESCALA 1/50

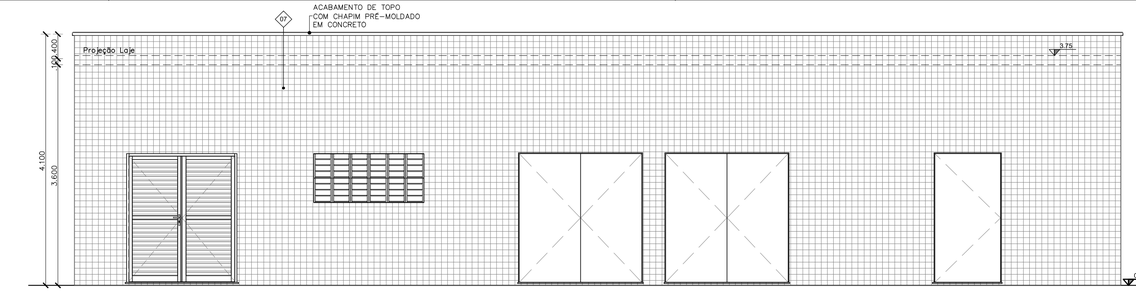

05 DEP., SUBESTAÇÃO E GERADOR - 02
FACHADA 01
ESCALA 1/50

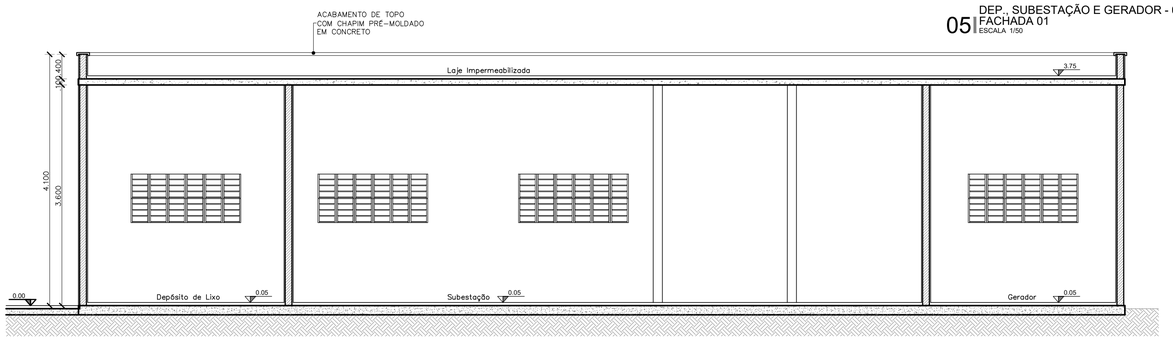

06 DEP., SUBESTAÇÃO E GERADOR - 02
CORTE AA
ESCALA 1/50

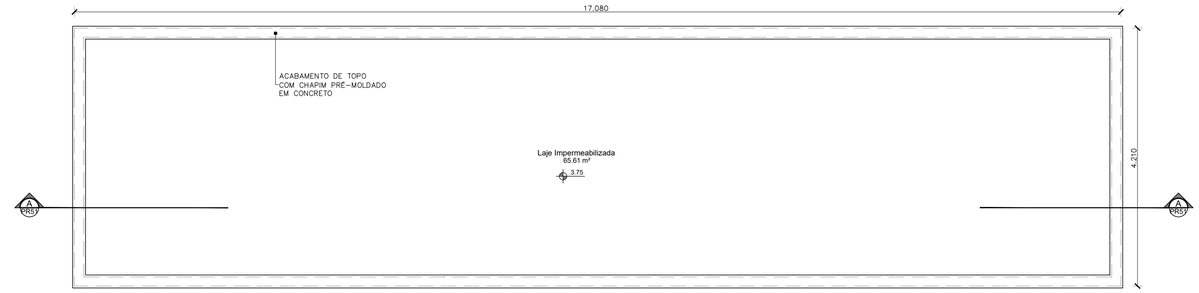

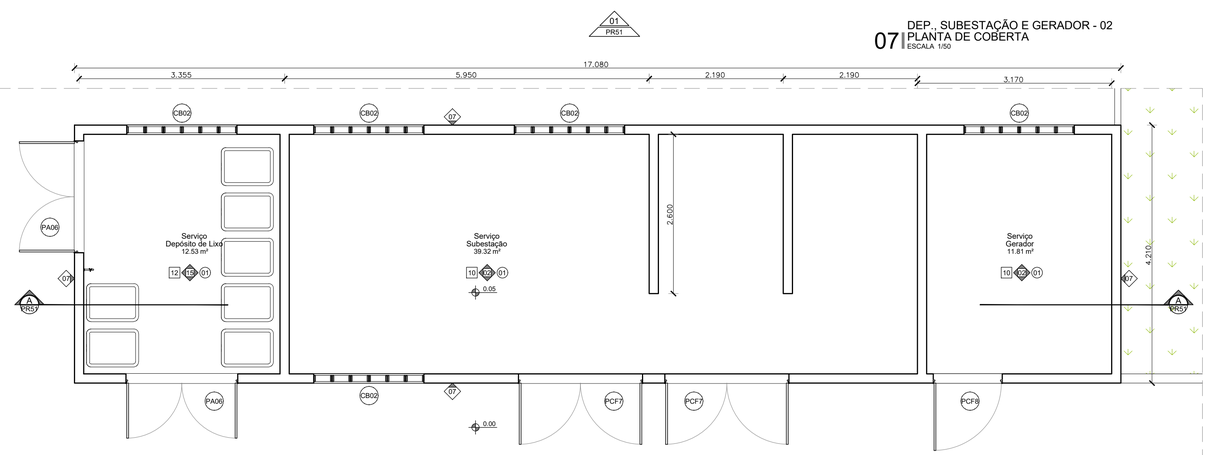

07 DEP., SUBESTAÇÃO E GERADOR - 02
PLANTA DE COBERTA
ESCALA 1/50

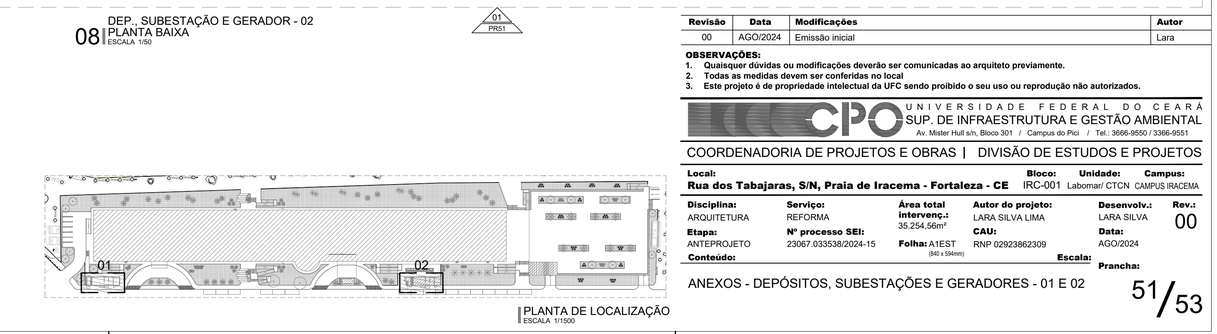

08 DEP., SUBESTAÇÃO E GERADOR - 02
PLANTA BAIXA
ESCALA 1/50

QUADRO DE REVESTIMENTOS

02	PORCELANATO 87,7x87,7cm ACABAMENTO NATURAL RETIFICADO, LINHA DOWNTOWN HD WH, COEFICIENTE DE ATRITO: >0,4, PEI 6, PORTINARI OU SIMILAR TÉCNICO. REJUNTE EPÓXI PALHA
04	PISO EM TÁBUA CORRIDA DE TAUARI, PRANCHAS COM E=5CM, SELADOR COM ACABAMENTO FOSCO, RODAPÉ DO MESMO MATERIAL 11x1,5cm
10	PISO EM CONCRETO ARMADO COM MALHA RETANGULAR, APLICAÇÃO ÚMIDO SOBRE ÚMIDO, JUNTA SERRADA EM VOLTA DOS PILARES, PROCESSO DE SALGAMENTO COM SELANTE E ENDURECEDOR DE SUPERFÍCIE, POLIDO. SINALIZAÇÃO VIÁRIA EM TEXTURA EPÓXI CORES CONFORME PROJ. ESPECÍFICO
12	CERÂMICA ACETINADA Bllb 45x45cm COR BRANCA, COEFICIENTE ATRITO: >0,4, CARGO PLUS WHITE ELIANE OU SIMILAR TÉCNICO
	PAREDE e FACHADA
02	TEXTURA ACRÍLICA APLICADA COM ROLO DE TEXTURAR, COR: BRANCO, FAB.: SHERWIN WILLIAMS, OU SIMILAR TÉCNICO.
03	CERÂMICA MONOPOROSA 29,1x87,7cm ACABAMENTO RETIFICADO, USO 1, LINHA WHITE PLAIN MATTE (55340) PORTINARI OU SIMILAR TÉCNICO, REJUNTE BRANCO
07	CERAMICA TELADA ESMALTADA 10 x 10 cm, RESIST. MANCHAS CLASSE 5, CRup ≥ 700 N, RQ GA/GLA, Bib, LINHA ÔNIX COR LINX (OM-5031), JUNTA RETA, REJUNTE EPOXI BRANCO 2 mm, FIXAÇÃO COM ARGAMASSA COLANTE, ATLAS OU SIMILAR TÉCNICO
08	PORCELANATO BRANCO ACETINADO RETIFICADO 120 x 120cm, Bla, CRup ≥ 2500N, COEFICIENTE ATRITO ≥ 0,4, CLASSE GA/GLB, LINHA SAMPA, DECORTILES OU SIMILAR TÉCNICO, FIXAÇÃO COM SISTEMA OCULTO DE INSERTS METÁLICOS, MONTANTES COM CANTONEIRAS, CHUMBADORES E ACESSÓRIOS EM AÇO INOX 316, AFASTAMENTO 10cm. FABRICANTE ELIANE OU SIMILAR TÉCNICO
15	CERÂMICA ACETINADA BIl, 45x45cm FORMA BRANCO ELIANE OU SIMILAR TÉCNICO
	TETO
01	LAJE EM CONCRETO COM ACABAMENTO EM TEXTURA ACRÍLICA NA COR BRANCA SUVINIL OU EQUIVALENTE TÉCNICO
02	FORRO GESSO ACARTONADO ESTRUTURADO MONOLÍTICO, e=12,5mm, 1200 mm, COM PERFIL DE AÇO GALVANIZADO COM PINTURA LATEX PVA BRANCA, TIPO KNAUF D112 UNIDIRECIONAL FGE F47 OU SIMILAR TÉCNICO
03	FORRO DE GESSO ACARTONADO REMOVÍVEL (FGR) 6,5mm COM PELÍCULA DE PVC COM PERFIL T EM AÇO GALVANIZADO NA COR BRANCA 625x625mm KNAUF TECHNIFORRO BORDA QUADRADA OU SIMILAR TÉCNICO

QUADRO DE ESQUADRIAS

CB02	11	1.800	0.800	1.300	-	FIXO	Cobogó antichuva tipo veneziana, 30 x 40 cm, de argamassa prensada com pintura acrílica cor branco, Neorex 58C
PA06	4	1.800	2.100	0.000	02	GIRO	Porta em venezianas ventiladas de alumínio com pintura eletrostática branca
PF02	1	3.600	2.400	0.000	-	ENROLAR	Porta de enrolar de aço galvanizado a fogo, com batente em chapa dobrada de aço 18 com pintura em esmalte sintético na cor branco
PM08	2	0.700	2.100	0.000	01	GIRO	Porta em madeira laminada sólida na cor branco fosco

PLANTA DE LOCALIZAÇÃO
ESCALA 1/1500

Revisão	Data	Modificações	Autor
00	AGO/2024	Emissão inicial	Lara

OBSERVAÇÕES:
1. **Quaisquer dúvidas ou modificações deverão ser comunicadas ao arquiteto previamente.**
2. **Todas as medidas devem ser conferidas no local**
3. **Este projeto é de propriedade intelectual da UFC sendo proibido o seu uso ou reprodução não autorizados.**

UNIVERSIDADE FEDERAL DO CEARÁ
SUP. DE INFRAESTRUTURA E GESTÃO AMBIENTAL
Av. Mister Hull s/n, Bloco 301 / Campus do Pici / Tel.: 3366-9550 / 3366-9551
COORDENADORIA DE PROJETOS E OBRAS | DIVISÃO DE ESTUDOS E PROJETOS

Local: **Rua dos Tabajaras, S/N, Praia de Iracema - Fortaleza - CE**
Bloco: IRC-001 **Unidade:** Labomar/ CTCN **Campus:** CAMPUS IRACEMA

Disciplina: ARQUITETURA	**Serviço:** REFORMA	**Área total intervenç.:** 35.254,56m²	**Autor do projeto:** LARA SILVA LIMA	**Desenvolv.:** LARA SILVA	**Rev.:** 00
Etapa: ANTEPROJETO	**Nº processo SEI:** 23067.033538/2024-15	**Folha:** A1EST (840 x 594mm)	**CAU:** RNP 02923862309	**Data:** AGO/2024	
Conteúdo:		**Escala:**		**Prancha:**	

ANEXOS - DEPÓSITOS, SUBESTAÇÕES E GERADORES - 01 E 02

51/53

FOLHA PADRÃO A1 — NBR-10.068

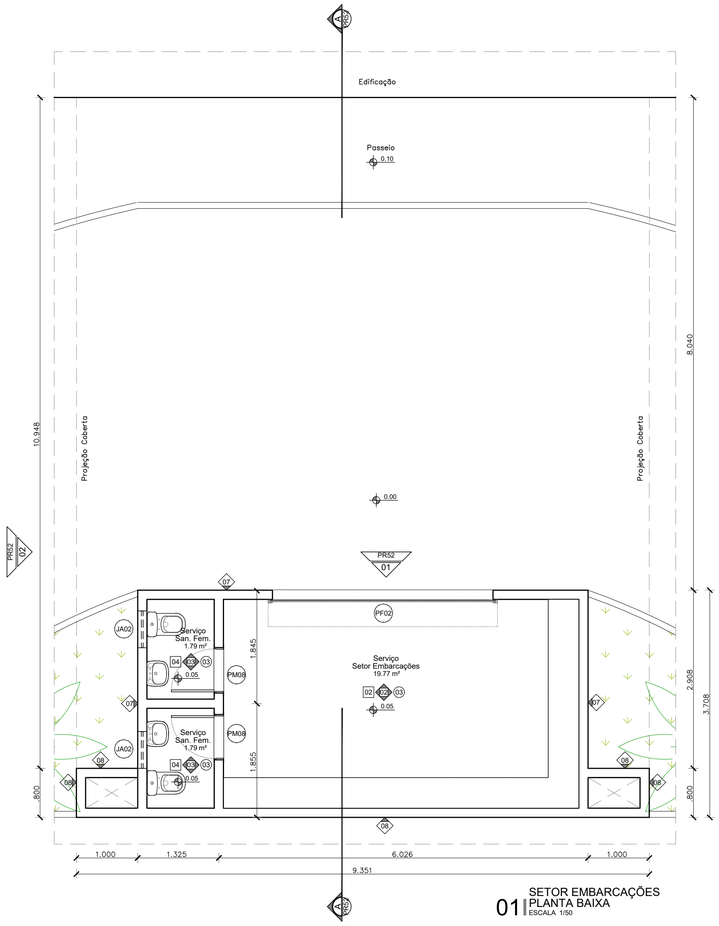

01 SETOR EMBARCAÇÕES
PLANTA BAIXA
ESCALA 1/50

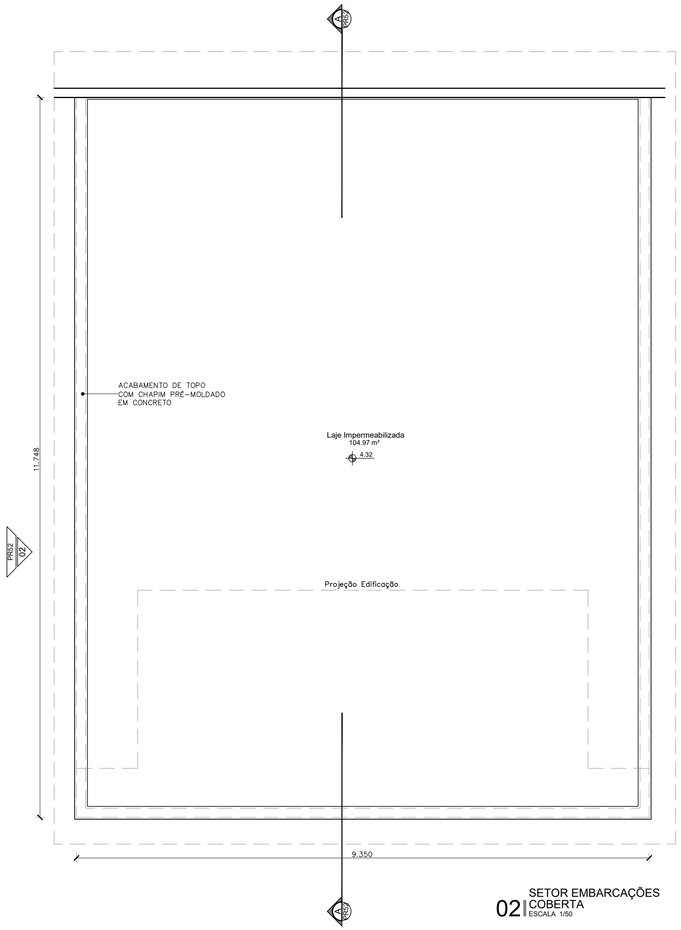

02 SETOR EMBARCAÇÕES
COBERTA
ESCALA 1/50

QUADRO DE REVESTIMENTOS

02	PORCELANATO 87,7x87,7cm ACABAMENTO NATURAL RETIFICADO, LINHA DOWNTOWN HD WH, COEFICIENTE DE ATRITO: >0.4, PEI 6, PORTINARI OU SIMILAR TÉCNICO. REJUNTE EPÓXI PALHA
04	PISO EM TÁBUA CORRIDA DE TAUARÍ, PRANCHAS COM E=5CM, SELADOR COM ACABAMENTO FOSCO, RODAPÉ DO MESMO MATERIAL 11x1,5cm
10	PISO EM CONCRETO ARMADO COM MALHA RETANGULAR, APLICAÇÃO ÚMIDO SOBRE ÚMIDO, JUNTA SERRADA EM VOLTA DOS PILARES, PROCESSO DE SALGAMENTO COM SELANTE E ENDURECEDOR DE SUPERFÍCIE, POLIDO. SINALIZAÇÃO VIÁRIA EM TEXTURA EPÓXI CORES CONFORME PROJ. ESPECÍFICO
12	CERÂMICA ACETINADA Bllb 45x45cm COR BRANCA, COEFICIENTE ATRITO: >0.4, CARGO PLUS WHITE ELIANE OU SIMILAR TÉCNICO
	PAREDE e FACHADA
02	TEXTURA ACRÍLICA APLICADA COM ROLO DE TEXTURAR, COR: BRANCO, FAB.: SHERWIN WILLIAMS, OU SIMILAR TÉCNICO.
03	CERÂMICA MONOPOROSA 29.1x87.7cm ACABAMENTO RETIFICADO, USO 1, LINHA WHITE PLAIN MATTE (55340) PORTINARI OU SIMILAR TÉCNICO, REJUNTE BRANCO
07	CERAMICA TELADA ESMALTADA 10 x 10 cm, RESIST. MANCHAS CLASSE 5, CRup ≥ 700 N, RQ GA/GLA, Bllb, LINHA ÔNIX COR LINX (OM-5031), JUNTA RETA, REJUNTE EPOXI BRANCO 2 mm, FIXAÇÃO COM ARGAMASSA COLANTE, ATLAS OU SIMILAR TÉCNICO
08	PORCELANATO BRANCO ACETINADO RETIFICADO 120 x 120cm, Bla, CRup ≥ 2500N, COEFICIENTE ATRITO ≥ 0,4, CLASSE GA/GLB, LINHA SAMPA, DECORTILES OU SIMILAR TÉCNICO; FIXAÇÃO COM SISTEMA OCULTO DE INSERTS METÁLICOS, MONTANTES COM CANTONEIRAS, CHUMBADORES E ACESSÓRIOS EM AÇO INOX 316; AFASTAMENTO 10cm. FABRICANTE ELIANE OU SIMILAR TÉCNICO
15	CERÂMICA ACETINADA Blll, 45x45cm FORMA BRANCO ELIANE OU SIMILAR TÉCNICO
	TETO
01	LAJE EM CONCRETO COM ACABAMENTO EM TEXTURA ACRÍLICA NA COR BRANCA SUVINIL OU EQUIVALENTE TÉCNICO
02	FORRO GESSO ACARTONADO ESTRUTURADO MONOLÍTICO, e=12,5mm, 1200 mm, COM PERFIL DE AÇO GALVANIZADO COM PINTURA LATEX PVA BRANCA, TIPO KNAUF D112 UNIDIRECIONAL FGE F47 OU SIMILAR TÉCNICO
03	FORRO DE GESSO ACARTONADO REMOVÍVEL (FGR) 6,5mm COM PELÍCULA DE PVC COM PERFIL T EM AÇO GALVANIZADO NA COR BRANCA 625x625mm KNAUF TECHNIFORRO BORDA QUADRADA OU SIMILAR TÉCNICO

QUADRO DE ESQUADRIAS

JA02	2	0.600	0.600	1.800	01	MAX	Janela em perfil de alumínio com pintura eletrostática na cor branca 80µm, série 25, e vidro laminado incolor 3+3mm
PF02	1	3.600	2.400	0.000	-	ENROLAR	Porta de enrolar de aço galvanizado a fogo, com batente em chapa dobrada de aço 18 com pintura em esmalte sintético na cor branco
PM08	2	0.700	2.100	0.000	01	GIRO	Porta em madeira laminada sólida na cor branco fosco

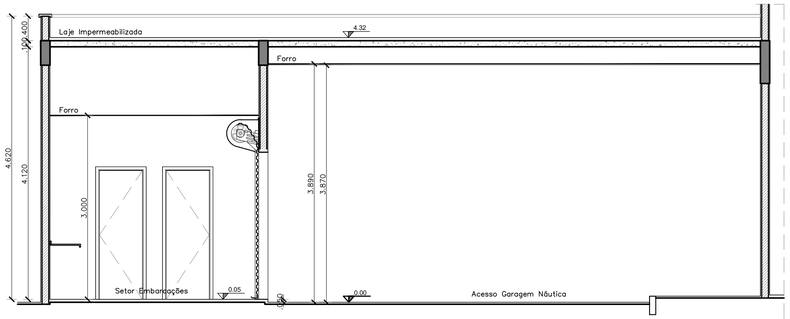

03 SETOR EMBARCAÇÕES
CORTE AA
ESCALA 1/50

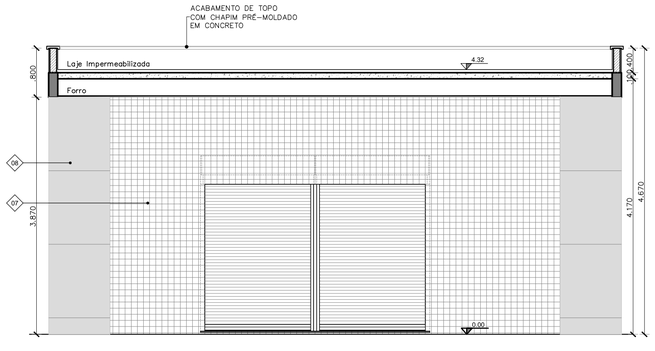

04 SETOR EMBARCAÇÕES
FACHADA 01
ESCALA 1/50

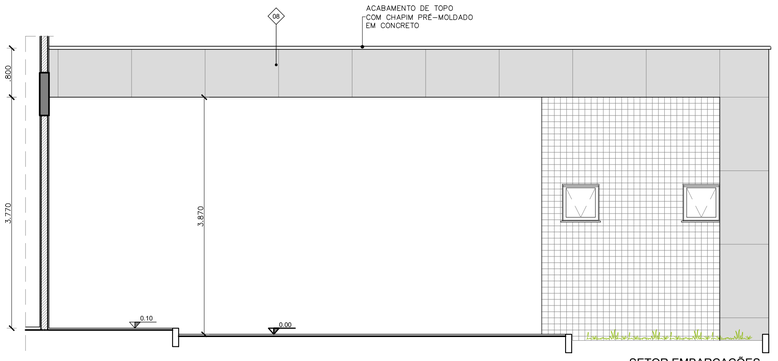

05 SETOR EMBARCAÇÕES
FACHADA 02
ESCALA 1/50

Revisão	Data	Modificações	Autor
00	AGO/2024	Emissão inicial	Lara

OBSERVAÇÕES:
1. **Quaisquer dúvidas ou modificações deverão ser comunicadas ao arquiteto previamente.**
2. **Todas as medidas devem ser conferidas no local**
3. **Este projeto é de propriedade intelectual da UFC sendo proibido o seu uso ou reprodução não autorizados.**

UNIVERSIDADE FEDERAL DO CEARÁ
SUP. DE INFRAESTRUTURA E GESTÃO AMBIENTAL
Av. Mister Hull s/n, Bloco 301 / Campus do Pici / Tel.: 3666-9550 / 3366-9551
COORDENADORIA DE PROJETOS E OBRAS | DIVISÃO DE ESTUDOS E PROJETOS

Local: **Rua dos Tabajaras, S/N, Praia de Iracema - Fortaleza - CE**
Bloco: IRC-001 **Unidade:** Labomar/ CTCN **Campus:** CAMPUS IRACEMA

Disciplina: ARQUITETURA
Serviço: REFORMA
Área total intervenç.: 35.254,56m²
Autor do projeto: LARA SILVA LIMA
Desenvolv.: LARA SILVA
Rev.: 00
Etapa: ANTEPROJETO
Nº processo SEI: 23067.033538/2024-15
Folha: A1EST (840 x 594mm)
CAU: RNP 02923862309
Data: AGO/2024
Conteúdo:
Escala:
Prancha:

ANEXO - SETOR EMBARCAÇÕES

52/53

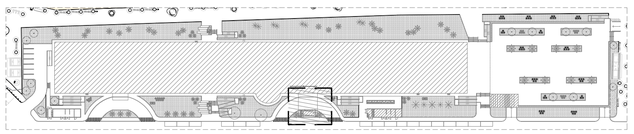

PLANTA DE LOCALIZAÇÃO
ESCALA 1/1500

FOLHA PADRÃO A1 – NBR-10.068

QUADRO DE REVESTIMENTOS

02	PORCELANATO 87,7x87,7cm ACABAMENTO NATURAL RETIFICADO, LINHA DOWNTOWN HD WH, COEFICIENTE DE ATRITO: >0.4, PEI 6, PORTINARI OU SIMILAR TÉCNICO. REJUNTE EPÓXI PALHA
04	PISO EM TÁBUA CORRIDA DE TAUARÍ, PRANCHAS COM E=5CM, SELADOR COM ACABAMENTO FOSCO, RODAPÉ DO MESMO MATERIAL 11x1,5cm
10	PISO EM CONCRETO ARMADO COM MALHA RETANGULAR, APLICAÇÃO ÚMIDO SOBRE ÚMIDO, JUNTA SERRADA EM VOLTA DOS PILARES, PROCESSO DE SALGAMENTO COM SELANTE E ENDURECEDOR DE SUPERFÍCIE, POLIDO. SINALIZAÇÃO VIÁRIA EM TEXTURA EPÓXI CORES CONFORME PROJ. ESPECÍFICO
12	CERÂMICA ACETINADA Bllb 45x45cm COR BRANCA, COEFICIENTE ATRITO: >0.4, CARGO PLUS WHITE ELIANE OU SIMILAR TÉCNICO
	PAREDE e FACHADA
02	TEXTURA ACRÍLICA APLICADA COM ROLO DE TEXTURAR, COR: BRANCO, FAB.: SHERWIN WILLIAMS, OU SIMILAR TÉCNICO.
03	CERÂMICA MONOPOROSA 29,1x87,7cm ACABAMENTO RETIFICADO, USO 1, LINHA WHITE PLAIN MATTE (55340) PORTINARI OU SIMILAR TÉCNICO, REJUNTE BRANCO
07	CERAMICA TELADA ESMALTADA 10 x 10 cm, RESIST. MANCHAS CLASSE 5, CRup ≥ 700 N, RQ GA/GLA, Bllb, LINHA ÔNIX COR LINX (OM-5031), JUNTA RETA, REJUNTE EPOXI BRANCO 2 mm, FIXAÇÃO COM ARGAMASSA COLANTE, ATLAS OU SIMILAR TÉCNICO
08	PORCELANATO BRANCO ACETINADO RETIFICADO 120 x 120cm, Bla, CRup ≥ 2500N, COEFICIENTE ATRITO ≥ 0,4, CLASSE GA/GLB, LINHA SAMPA, DECORTILES OU SIMILAR TÉCNICO; FIXAÇÃO COM SISTEMA OCULTO DE INSERTS METÁLICOS, MONTANTES COM CANTONEIRAS, CHUMBADORES E ACESSÓRIOS EM AÇO INOX 316; AFASTAMENTO 10cm. FABRICANTE ELIANE OU SIMILAR TÉCNICO
15	CERÂMICA ACETINADA Blll, 45x45cm FORMA BRANCO ELIANE OU SIMILAR TÉCNICO
	TETO
01	LAJE EM CONCRETO COM ACABAMENTO EM TEXTURA ACRÍLICA NA COR BRANCA SUVINIL OU EQUIVALENTE TÉCNICO
02	FORRO GESSO ACARTONADO ESTRUTURADO MONOLÍTICO, e=12,5mm, 1200 mm, COM PERFIL DE AÇO GALVANIZADO COM PINTURA LATEX PVA BRANCA, TIPO KNAUF D112 UNIDIRECIONAL FGE F47 OU SIMILAR TÉCNICO
03	FORRO DE GESSO ACARTONADO REMOVÍVEL (FGR) 6,5mm COM PELÍCULA DE PVC COM PERFIL T EM AÇO GALVANIZADO NA COR BRANCA 625x625mm KNAUF TECHNIFORRO BORDA QUADRADA OU SIMILAR TÉCNICO

QUADRO DE ESQUADRIAS

PF04	3	2.250	1.950	0.000	-	GIRO	Portão em barras de alumínio, Ø=1/2", e estrutura em perfil de alumínio, #=(4x4)cm

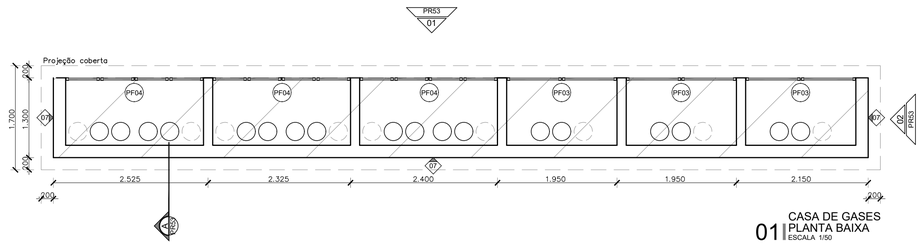

01 | CASA DE GASES
PLANTA BAIXA
ESCALA 1/50

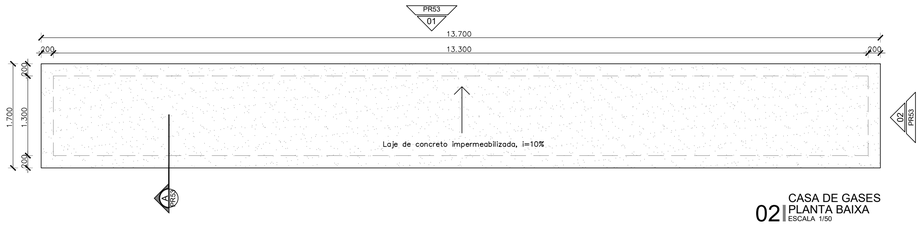

02 | CASA DE GASES
PLANTA BAIXA
ESCALA 1/50

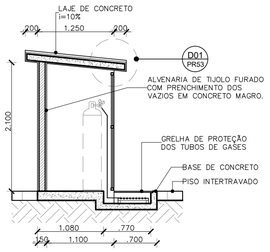

03 | CASA DE GASES
CORTE A
ESCALA 1/50

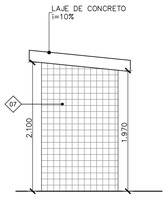

04 | CASA DE GASES
FACHADA 02
ESCALA 1/50

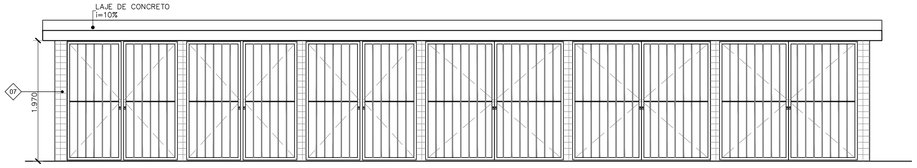

05 | CASA DE GASES
FACHADA 01
ESCALA 1/50

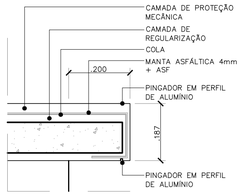

06 | DETALHE 01
ESCALA 1/10

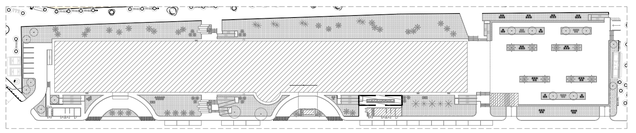

PLANTA DE LOCALIZAÇÃO
ESCALA 1/1500

Revisão	Data	Modificações	Autor
00	AGO/2024	Emissão inicial	Lara

OBSERVAÇÕES:
1. **Quaisquer dúvidas ou modificações deverão ser comunicadas ao arquiteto previamente.**
2. **Todas as medidas devem ser conferidas no local**
3. **Este projeto é de propriedade intelectual da UFC sendo proibido o seu uso ou reprodução não autorizados.**

UNIVERSIDADE FEDERAL DO CEARÁ
SUP. DE INFRAESTRUTURA E GESTÃO AMBIENTAL
Av. Mister Hull s/n, Bloco 301 / Campus do Pici / Tel.: 3366-9550 / 3366-9551

COORDENADORIA DE PROJETOS E OBRAS | DIVISÃO DE ESTUDOS E PROJETOS

Local: **Rua dos Tabajaras, S/N, Praia de Iracema - Fortaleza - CE**
Bloco: IRC-001 **Unidade:** Labomar/ CTCN **Campus:** CAMPUS IRACEMA

Disciplina: ARQUITETURA
Serviço: REFORMA
Área total intervenç.: 35.254,56m²
Autor do projeto: LARA SILVA LIMA
Desenvolv.: LARA SILVA
Rev.: 00
Etapa: ANTEPROJETO
Nº processo SEI: 23067.033538/2024-15
Folha: A1EST (840 x 594mm)
CAU: RNP 02923862309
Data: AGO/2024
Conteúdo:
Escala:
Prancha:

ANEXO - GASES

53/53

FOLHA PADRÃO A1 – NBR-10.068

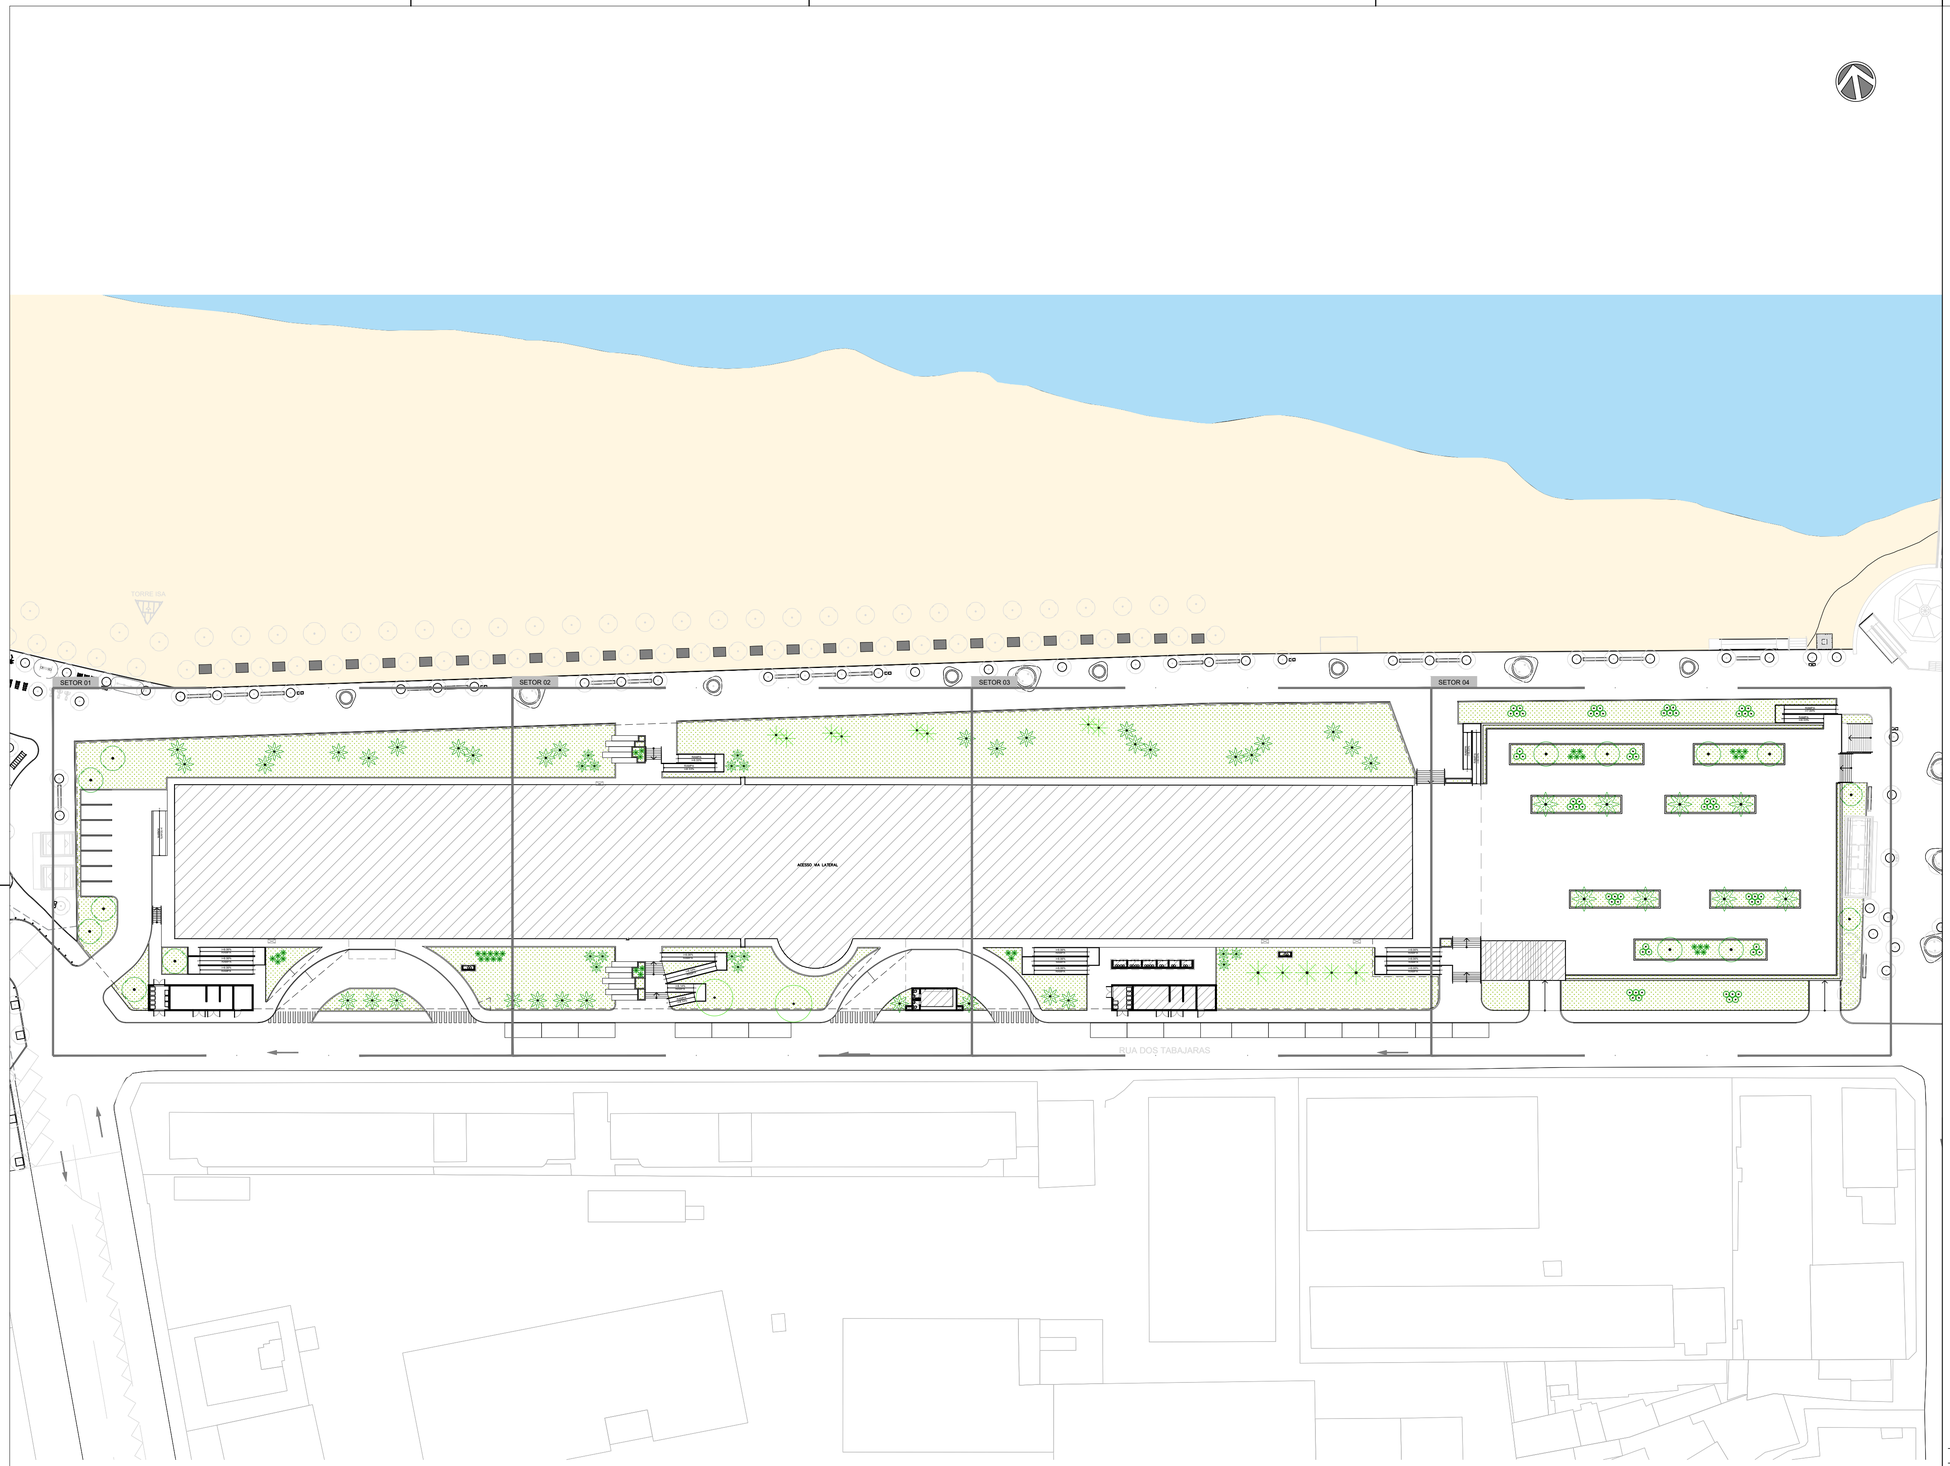

01 | PLANTA DE URBANISMO
ESCALA 1/500

Revisão	Data	Modificações	Autor
00	AGO/2024	Emissão inicial	Lara

OBSERVAÇÕES:
1. **Quaisquer dúvidas ou modificações deverão ser comunicadas ao arquiteto previamente.**
2. **Todas as medidas devem ser conferidas no local**
3. **Este projeto é de propriedade intelectual da UFC sendo proibido o seu uso ou reprodução não autorizados.**

UNIVERSIDADE FEDERAL DO CEARÁ
SUP. DE INFRAESTRUTURA E GESTÃO AMBIENTAL
Av. Mister Hull s/n, Bloco 301 / Campus do Pici / Tel.: 3366-9550 / 3366-9551

COORDENADORIA DE PROJETOS E OBRAS | DIVISÃO DE ESTUDOS E PROJETOS

Local: **Rua dos Tabajaras, S/N, Praia de Iracema - Fortaleza - CE**
Bloco: IRC-001 **Unidade:** Labomar/ CTCN **Campus:** CAMPUS IRACEMA

Disciplina: ARQUITETURA
Serviço: REFORMA
Área total intervenç.: 35.254,56m²
Autor do projeto: LARA SILVA LIMA
Desenvolv.: LARA SILVA
Rev.: 00
Etapa: ANTEPROJETO
Nº processo SEI: 23067.033538/2024-15
Folha: A1EST (840 x 594mm)
CAU: RNP 02923862309
Data: AGO/2024
Conteúdo:
Escala:
Prancha:

PLANTA GERAL DE URBANISMO

01/53

FOLHA PADRÃO A1 – NBR-10.068

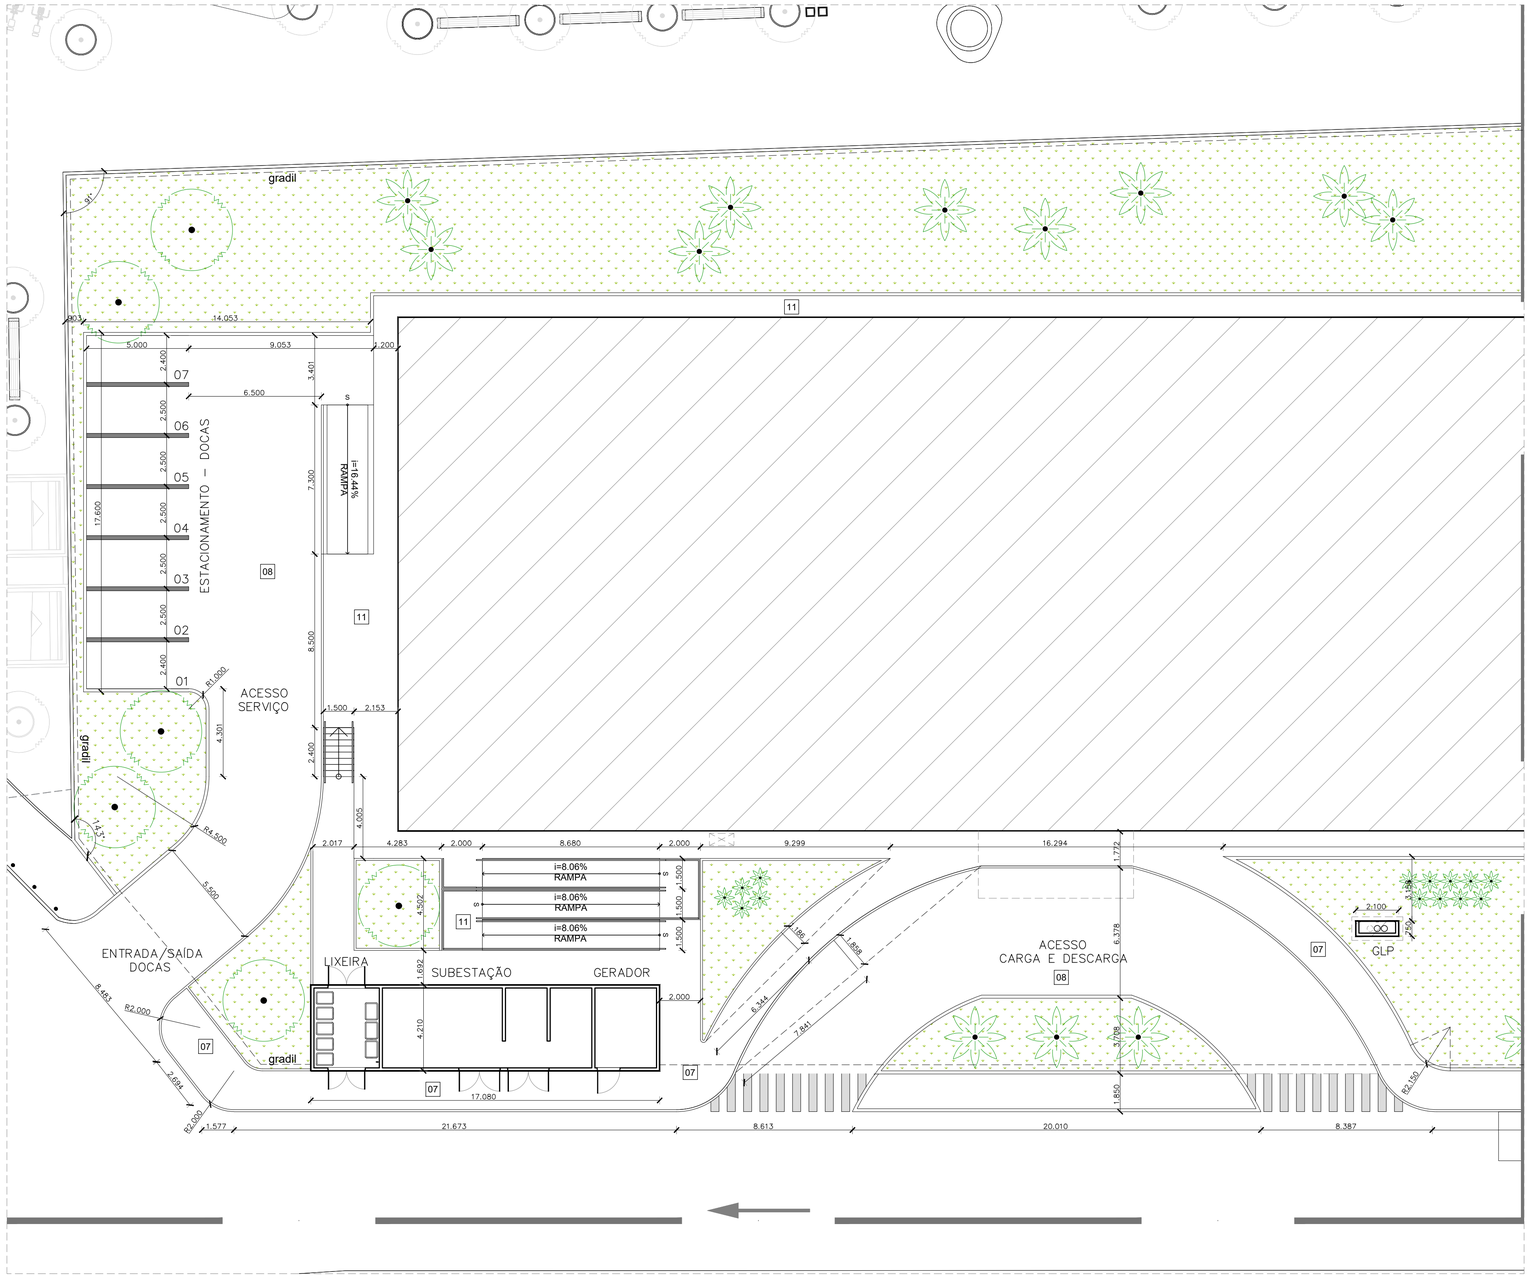

01 PLANTA DE URBANISMO
SETOR 01
ESCALA 1/500

QUADRO DE REVESTIMENTOS

PISO

01	PORCELANATO 90 x 90cm ACETINADO RETIFICADO, LINHA KHALI OFF WHITE, COEFICIENTE ATRITO ≥ 0.42, PEI 5, ELIANE OU SIMILAR TÉCNICO. RODAPÉ EM CERÂMICA MONOPOROSA MATE RETIFICADO 30 x 90cm, LINHA KHALI OFF WHITE, PEI 5, EM TODOS OS AMBIENTES COM PAREDES COM PINTURA
02	PORCELANATO 87,7x87,7cm ACABAMENTO NATURAL RETIFICADO, LINHA DOWNTOWN HD WH, COEFICIENTE DE ATRITO: >0.4, PEI 6, PORTINARI OU SIMILAR TÉCNICO. REJUNTE EPÓXI PALHA
03	PISO INDUSTRIAL 15 mm AGREGADO MINERAL E ENDURECEDOR DE SUPERFÍCIE, ACABAMENTO POLIDO E JUNTAS PLÁSTICAS 3 x 15 mm A CADA 1,20m COM RODAPÉ MOLDADO IN LOCO
04	PISO EM TÁBUA CORRIDA DE TAUARI, PRANCHAS COM E=5CM, SELADOR COM ACABAMENTO FOSCO, RODAPÉ DO MESMO MATERIAL 11x1,5cm
05	CARPETE MODULAR 50x50cm, LINHA ASTRAL MB 409 - PERSEUS, BELGOTEX OU SIMILAR TÉCNICO
06	GRANITO CINZA OURO BRANCO, e=2 cm, COM ACABAMENTO DE SUPERFÍCIE E LEVIGADO PARA ESCADAS INTERNAS
07	PISO INTERTRAVADO EM CONCRETO 10x20x4cm, TIPO TIJOLINHO PARA TRÁFEGO LEVE NA COR CINZA
08	PISO INTERTRAVADO, UNISTEIN 16 FACES, VIBRO-PRENSADO PARA ALTO TRÁFEGO, 35MPa 8cm NA COR CINZA NATURAL OU SIMILAR
09	ÁREA PERMEÁVEL COM FORRAÇÃO VEGETAL (VER PROJETO DE PAISAGISMO)
10	PISO EM CONCRETO ARMADO COM MALHA RETANGULAR, APLICAÇÃO ÚMIDO SOBRE ÚMIDO, JUNTA SERRADA EM VOLTA DOS PILARES, PROCESSO DE SALGAMENTO COM SELANTE E ENDURECEDOR DE SUPERFÍCIE, POLIDO. SINALIZAÇÃO VIÁRIA EM TEXTURA EPÓXI CORES CONFORME PROJ. ESPECÍFICO
11	PISO EM CONCRETO COM ACABAMENTO DESEMPENADO PIGMENTADO NA COR NATURAL E JUNTAS SECAS DE DILATAÇÃO A CADA 1.50m.
12	CERÂMICA ACETINADA Bllb 45x45cm COR BRANCA, COEFICIENTE ATRITO: >0.4, CARGO PLUS WHITE ELIANE OU SIMILAR TÉCNICO

PAREDE e FACHADA

01	PINTURA ACRÍLICA PREMIUM SUPER LAVÁVEL, ACABAMENTO FOSCO, COR BRANCA, LINHA METALATEX, FAB.: SHERWIN WILLIANS OU SIMILAR TÉCNICO
02	TEXTURA ACRÍLICA APLICADA COM ROLO DE TEXTURAR, COR: BRANCO, FAB.: SHERWIN WILLIAMS, OU SIMILAR TÉCNICO.
03	CERÂMICA MONOPOROSA 29,1x87,7cm ACABAMENTO RETIFICADO, USO 1, LINHA WHITE PLAIN MATTE (55340) PORTINARI OU SIMILAR TÉCNICO, REJUNTE BRANCO
04	PORCELANATO BRANCO ACETINADO RETIFICADO 58,4 x 58,4cm, Bla. COEFICIENTE ATRITO > 0.4, PEI 6, COFBla < 0,5%, CRup> 1300N, GA/GLB, CLASSE 3, e=9,5mm - LOFT WH PORTINARI CÓD.: 55570, OU SIMILAR TÉCNICO, ATÉ H= 1,80 m + PAREDE 01.
05	PINTURA ACRÍLICA ACETINADA NA COR BRANCA, SUVINIL TOQUE DE LUZ, LINHA PREMIUM OU SIMILAR TÉCNICO
06	COMBINADO DE REVESTIMENTO DE MADEIRA SOBRE PERFIS DE AÇO GALVANIZADO TIPO NEXACUSTIC OU SIMILAR (FRISADO 8 PADRÃO MILANO + LISO CAPRI) COM LÃ MINERAL 50mm, DENSIDADE ≥ 30kg/m³ NA CAVIDADE
07	CERAMICA TELADA ESMALTADA 10 x 10 cm, RESIST. MANCHAS CLASSE 5, CRup ≥ 700 N, RD GA/GLA, Blb, LINHA ÔNIX COR LINX (OM-5031), JUNTA RETA, REJUNTE EPOXI BRANCO 2 mm, FIXAÇÃO COM ARGAMASSA COLANTE, ATLAS OU SIMILAR TÉCNICO
08	PORCELANATO BRANCO ACETINADO RETIFICADO 120 x 120cm, Bla, CRup ≥ 2500N, COEFICIENTE ATRITO ≥ 0,4, CLASSE GA/GLB, LINHA SAMPA, DECORTILES OU SIMILAR TÉCNICO; FIXAÇÃO COM SISTEMA OCULTO DE INSERTS METÁLICOS, MONTANTES COM CANTONEIRAS, CHUMBADORES E ACESSÓRIOS EM AÇO INOX 316, AFASTAMENTO 10cm. FABRICANTE ELIANE OU SIMILAR TÉCNICO
09	PORCELANATO CINZA ACETINADO RETIFICADO 120 x 120cm, Bla, CRup ≥ 2500N, COEFICIENTE ATRITO ≥ 0,4, CLASSE GA/GLB, LINHA SAMPA, DECORTILES OU SIMILAR TÉCNICO; FIXAÇÃO COM SISTEMA OCULTO DE INSERTS METÁLICOS, MONTANTES COM CANTONEIRAS, CHUMBADORES E ACESSÓRIOS EM AÇO INOX 316, AFASTAMENTO 10cm. FABRICANTE ELIANE OU SIMILAR TÉCNICO
10	CERAMICA TELADA ESMALTADA 10 x 10 cm, RESIST. MANCHAS CLASSE 5, CRup ≥ 700 N, RD GA/GLA, Blb, LINHA ÔNIX COR GLACIAL (OB-5233), JUNTA RETA, REJUNTE EPOXI BRANCO 2 mm, FIXAÇÃO COM ARGAMASSA COLANTE, ATLAS OU SIMILAR TÉCNICO
11	SISTEMA DE WALLFRAME + BRISES VERTICAIS SM75 COM PINTURA COIL COATHING NA COR OCRE, SULMETAIS OU SIMILAR TÉCNICO
12	CONCRETO APARENTE
13	PERGOLADO COM ESTRUTURA EM AÇO COM PINTURA ELETROSTÁTICA NA COR BRONZE
14	PERGOLADO PRÉ-MOLDADO EM CONCRETO, FIXADO NA VERTICAL + PAREDE 05
15	CERÂMICA ACETINADA Bll, 45x45cm FORMA BRANCO ELIANE OU SIMILAR TÉCNICO
16	COMBINADO DE LÃ DE PET TRISOFT IR 50mm + CHAPA ST 12.5mm + LÃ DE PET IR 50mm + CHAPA DE GESSO ACARTONADO 12.5mm, CLEANEO KNAUF OU SIMILAR TÉCNICO, ATÉ O FORRO

MATERIAIS EXTERNOS

01	GUARDA-CORPO EM TUBOS DE AÇO INOX POLIDO AISI 316, Ø=2". UTILIZAR ONDE HOUVER RAMPAS
02	CORRIMÃO DUPLA ALTURA EM TUBOS DE AÇO INOX POLIDO AISI 316, Ø=1 ½"

NOTAS EXTRAS:

1. A escada helicoidal localizada no átrio central terá fechamento em brise B40 60mm, e pintura coil coating na cor ocre, Sulmetais ou similar técnico;
2. O guarda-corpo será em sistema autoportante grandline free view com pintura eletrostática branca e vidro laminado e temperado 10+10, incolor;
3. Todas as peças metálicas da fachada ventilada deverão ser em aço inox 316.

Revisão	Data	Modificações	Autor
00	AGO/2024	Emissão inicial	Lara

OBSERVAÇÕES:

1. **Quaisquer dúvidas ou modificações deverão ser comunicadas ao arquiteto previamente.**
2. **Todas as medidas devem ser conferidas no local**
3. **Este projeto é de propriedade intelectual da UFC sendo proibido o seu uso ou reprodução não autorizados.**

UNIVERSIDADE FEDERAL DO CEARÁ
SUP. DE INFRAESTRUTURA E GESTÃO AMBIENTAL
Av. Mister Hull s/n, Bloco 301 / Campus do Pici / Tel.: 3366-9550 / 3366-9551
COORDENADORIA DE PROJETOS E OBRAS | DIVISÃO DE ESTUDOS E PROJETOS

Local: **Rua dos Tabajaras, S/N, Praia de Iracema - Fortaleza - CE**
Bloco: IRC-001 **Unidade:** Labomar/ CTCN **Campus:** CAMPUS IRACEMA

Disciplina: URBANISMO	**Serviço:** REFORMA	**Área total intervenç.:** 35.254,56m²	**Autor do projeto:** LARA SILVA LIMA	**Desenvolv.:** LARA SILVA	**Rev.:** 00
Etapa: ANTEPROJETO	**Nº processo SEI:** 23067.033538/2024-15	**Folha:** A1EST (840 x 594mm)	**CAU:** RNP 02923862309	**Data:** AGO/2024	
Conteúdo: PLANTA DE URBANISMO - SETOR 01				**Escala:**	**Prancha:** 02/05

FOLHA PADRÃO A1 – NBR–10.068

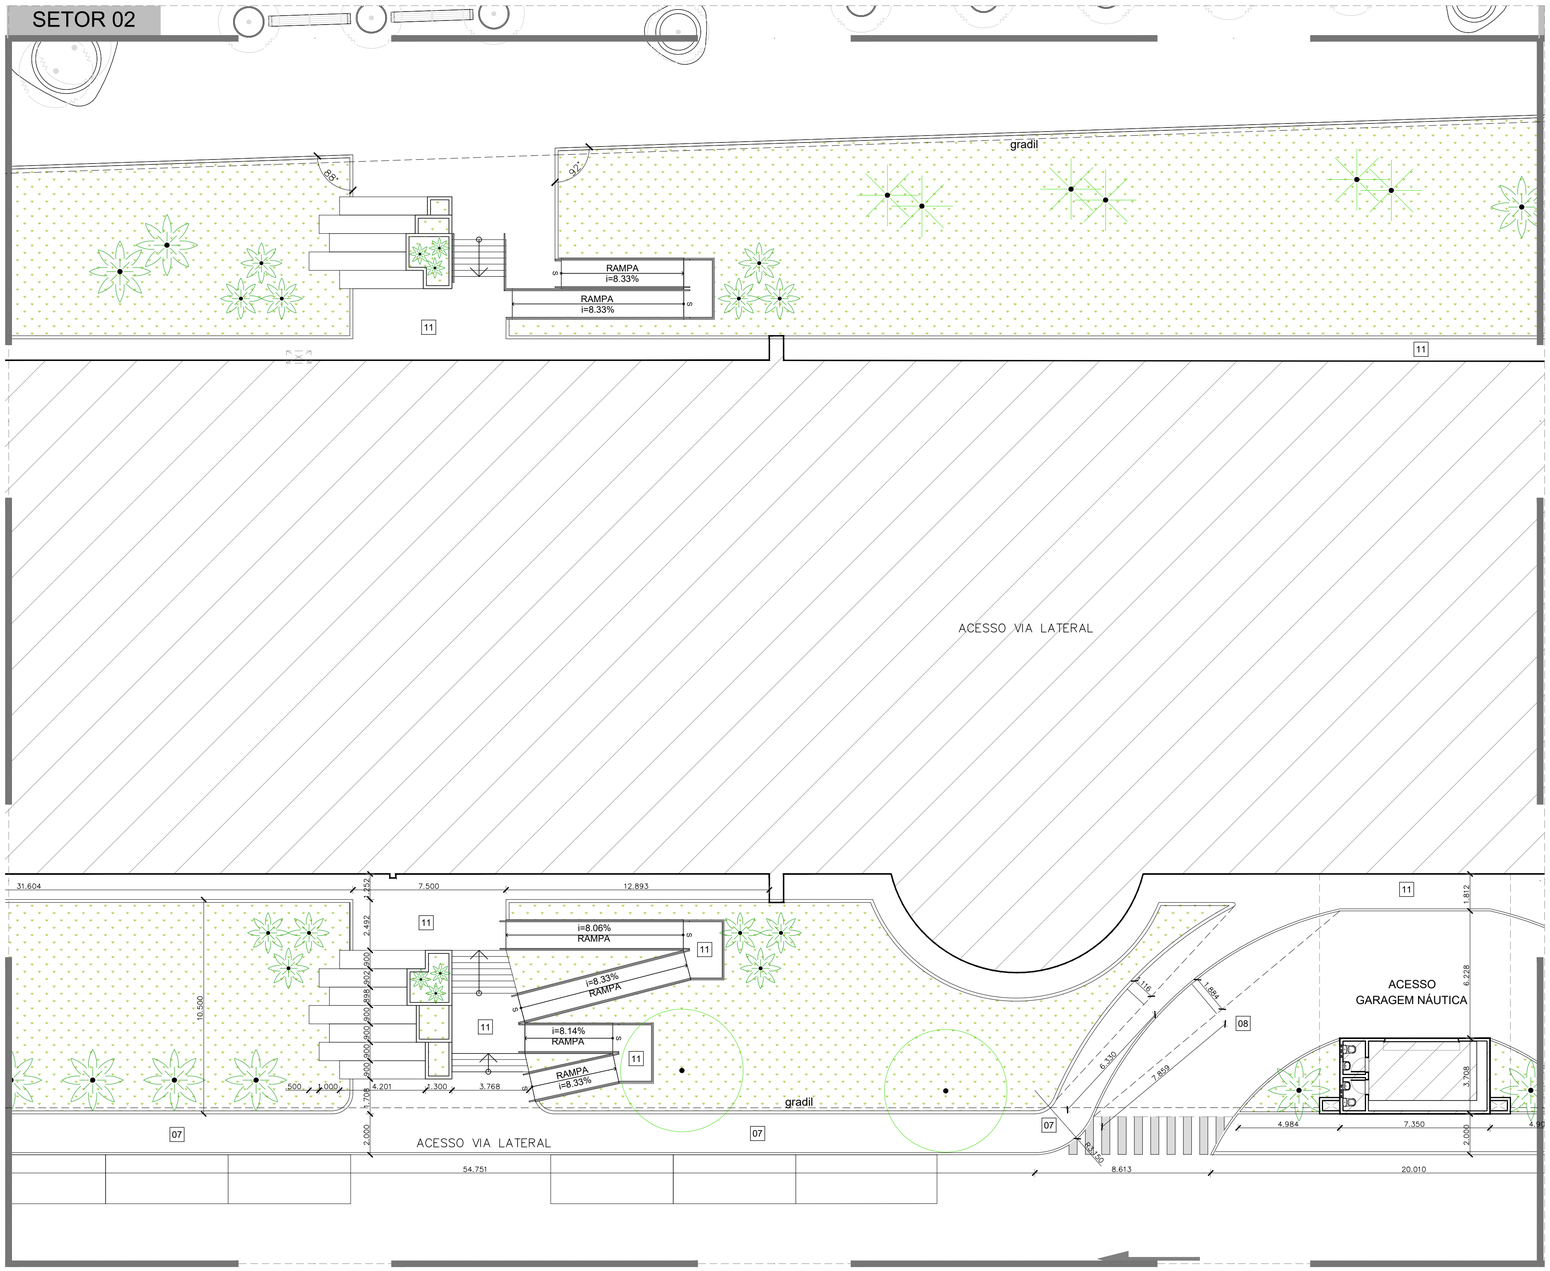

01 PLANTA DE URBANISMO
SETOR 02
ESCALA 1/500

QUADRO DE REVESTIMENTOS

PISO

01	PORCELANATO 90 x 90cm ACETINADO RETIFICADO, LINHA KHALI OFF WHITE, COEFICIENTE ATRITO ≥ 0.42, PEI 5, ELIANE OU SIMILAR TÉCNICO. RODAPÉ EM CERÂMICA MONOPOROSA MATE RETIFICADO 30 x 90cm, LINHA KHALI OFF WHITE, PEI 5, EM TODOS OS AMBIENTES COM PAREDES COM PINTURA
02	PORCELANATO 87,7x87,7cm ACABAMENTO NATURAL RETIFICADO, LINHA DOWNTOWN HD WH, COEFICIENTE DE ATRITO: >0.4, PEI 6, PORTINARI OU SIMILAR TÉCNICO. REJUNTE EPÓXI PALHA
03	PISO INDUSTRIAL 15 mm AGREGADO MINERAL E ENDURECEDOR DE SUPERFÍCIE, ACABAMENTO POLIDO E JUNTAS PLÁSTICAS 3 x 15 mm A CADA 1,20m COM RODAPÉ MOLDADO IN LOCO
04	PISO EM TÁBUA CORRIDA DE TAUARI, PRANCHAS COM E=5CM, SELADOR COM ACABAMENTO FOSCO, RODAPÉ DO MESMO MATERIAL 11x1,5cm
05	CARPETE MODULAR 50x50cm, LINHA ASTRAL MB 409 - PERSEUS, BELGOTEX OU SIMILAR TÉCNICO
06	GRANITO CINZA OURO BRANCO, e=2 cm, COM ACABAMENTO DE SUPERFÍCIE E LEVIGADO PARA ESCADAS INTERNAS
07	PISO INTERTRAVADO EM CONCRETO 10x20x4cm, TIPO TIJOLINHO PARA TRÁFEGO LEVE NA COR CINZA
08	PISO INTERTRAVADO, UNISTEIN 16 FACES, VIBRO-PRENSADO PARA ALTO TRÁFEGO, 35MPa 8cm NA COR CINZA NATURAL OU SIMILAR
09	ÁREA PERMEÁVEL COM FORRAÇÃO VEGETAL (VER PROJETO DE PAISAGISMO)
10	PISO EM CONCRETO ARMADO COM MALHA RETANGULAR, APLICAÇÃO ÚMIDO SOBRE ÚMIDO, JUNTA SERRADA EM VOLTA DOS PILARES, PROCESSO DE SALGAMENTO COM SELANTE E ENDURECEDOR DE SUPERFÍCIE, POLIDO. SINALIZAÇÃO VIÁRIA EM TEXTURA EPÓXI CORES CONFORME PROJ. ESPECÍFICO
11	PISO EM CONCRETO COM ACABAMENTO DESEMPENADO PIGMENTADO NA COR NATURAL E JUNTAS SECAS DE DILATAÇÃO A CADA 1.50m.
12	CERÂMICA ACETINADA Bllb 45x45cm COR BRANCA, COEFICIENTE ATRITO: >0,4, CARGO PLUS WHITE ELIANE OU SIMILAR TÉCNICO

PAREDE e FACHADA

01	PINTURA ACRÍLICA PREMIUM SUPER LAVÁVEL, ACABAMENTO FOSCO, COR BRANCA, LINHA METALATEX, FAB.: SHERWIN WILLIANS OU SIMILAR TÉCNICO
02	TEXTURA ACRÍLICA APLICADA COM ROLO DE TEXTURAR, COR: BRANCO, FAB.: SHERWIN WILLIAMS, OU SIMILAR TÉCNICO.
03	CERÂMICA MONOPOROSA 29,1x87,7cm ACABAMENTO RETIFICADO, USO 1, LINHA WHITE PLAIN MATTE (55340) PORTINARI OU SIMILAR TÉCNICO, REJUNTE BRANCO
04	PORCELANATO BRANCO ACETINADO RETIFICADO 58,4 x 58,4cm, Bla. COEFICIENTE ATRITO < 0.4, PEI 6, COFBla < 0,5%, CRup> 1300N, GA/GLB, CLASSE 3, e=9,5mm - LOFT WH PORTINARI CÓD.: 55570, OU SIMILAR TÉCNICO, ATÉ H= 1,80 m + PAREDE 01.
05	PINTURA ACRÍLICA ACETINADA NA COR BRANCA, SUVINIL TOQUE DE LUZ, LINHA PREMIUM OU SIMILAR TÉCNICO
06	COMBINADO DE REVESTIMENTO DE MADEIRA SOBRE PERFIS DE AÇO GALVANIZADO TIPO NEXACUSTIC OU SIMILAR (FRISADO 8 PADRÃO MILANO + LISO CAPRI) COM LÃ MINERAL 50mm, DENSIDADE ≥ 30kg/m³ NA CAVIDADE
07	CERAMICA TELADA ESMALTADA 10 x 10 cm, RESIST. MANCHAS CLASSE 5, CRup ≥ 700 N, RD GA/GLA, Blb, LINHA ÔNIX COR LINX (OM-5031), JUNTA RETA, REJUNTE EPOXI BRANCO 2 mm, FIXAÇÃO COM ARGAMASSA COLANTE, ATLAS OU SIMILAR TÉCNICO
08	PORCELANATO BRANCO ACETINADO RETIFICADO 120 x 120cm, Bla, CRup ≥ 2500N, COEFICIENTE ATRITO ≥ 0,4, CLASSE GA/GLB, LINHA SAMPA, DECORTILES OU SIMILAR TÉCNICO; FIXAÇÃO COM SISTEMA OCULTO DE INSERTS METÁLICOS, MONTANTES COM CANTONEIRAS, CHUMBADORES E ACESSÓRIOS EM AÇO INOX 316, AFASTAMENTO 10cm. FABRICANTE ELIANE OU SIMILAR TÉCNICO
09	PORCELANATO CINZA ACETINADO RETIFICADO 120 x 120cm, Bla, CRup ≥ 2500N, COEFICIENTE ATRITO ≥ 0,4, CLASSE GA/GLB, LINHA SAMPA, DECORTILES OU SIMILAR TÉCNICO; FIXAÇÃO COM SISTEMA OCULTO DE INSERTS METÁLICOS, MONTANTES COM CANTONEIRAS, CHUMBADORES E ACESSÓRIOS EM AÇO INOX 316, AFASTAMENTO 10cm. FABRICANTE ELIANE OU SIMILAR TÉCNICO
10	CERAMICA TELADA ESMALTADA 10 x 10 cm, RESIST. MANCHAS CLASSE 5, CRup ≥ 700 N, RD GA/GLA, Blb, LINHA ÔNIX COR GLACIAL (OB-5233), JUNTA RETA, REJUNTE EPOXI BRANCO 2 mm, FIXAÇÃO COM ARGAMASSA COLANTE, ATLAS OU SIMILAR TÉCNICO
11	SISTEMA DE WALLFRAME + BRISES VERTICAIS SM75 COM PINTURA COIL COATHING NA COR OCRE, SULMETAIS OU SIMILAR TÉCNICO
12	CONCRETO APARENTE
13	PERGOLADO COM ESTRUTURA EM AÇO COM PINTURA ELETROSTÁTICA NA COR BRONZE
14	PERGOLADO PRÉ-MOLDADO EM CONCRETO, FIXADO NA VERTICAL + PAREDE 05
15	CERÂMICA ACETINADA Bll, 45x45cm FORMA BRANCO ELIANE OU SIMILAR TÉCNICO
16	COMBINADO DE LÃ DE PET TRISOFT IR 50mm + CHAPA ST 12.5mm + LÃ DE PET IR 50mm + CHAPA DE GESSO ACARTONADO 12.5mm, CLEANEO KNAUF OU SIMILAR TÉCNICO, ATÉ O FORRO

MATERIAIS EXTERNOS

01	GUARDA-CORPO EM TUBOS DE AÇO INOX POLIDO AISI 316, Ø=2". UTILIZAR ONDE HOUVER RAMPAS
02	CORRIMÃO DUPLA ALTURA EM TUBOS DE AÇO INOX POLIDO AISI 316, Ø=1 ½"

NOTAS EXTRAS:
1. A escada helicoidal localizada no átrio central terá fechamento em brise B40 60mm, e pintura coil coating na cor ocre, Sulmetais ou similar técnico;
2. O guarda-corpo será em sistema autoportante grandline free view com pintura eletrostática branca e vidro laminado e temperado 10+10, incolor;
3. Todas as peças metálicas da fachada ventilada deverão ser em aço inox 316.

Revisão	Data	Modificações	Autor
00	AGO/2024	Emissão inicial	Lara

OBSERVAÇÕES:
1. **Quaisquer dúvidas ou modificações deverão ser comunicadas ao arquiteto previamente.**
2. **Todas as medidas devem ser conferidas no local**
3. **Este projeto é de propriedade intelectual da UFC sendo proibido o seu uso ou reprodução não autorizados.**

UNIVERSIDADE FEDERAL DO CEARÁ
SUP. DE INFRAESTRUTURA E GESTÃO AMBIENTAL
Av. Mister Hull s/n, Bloco 301 / Campus do Pici / Tel.: 3366-9550 / 3366-9551

COORDENADORIA DE PROJETOS E OBRAS | DIVISÃO DE ESTUDOS E PROJETOS

Local: **Rua dos Tabajaras, S/N, Praia de Iracema - Fortaleza - CE**
Bloco: IRC-001 **Unidade:** Labomar/ CTCN **Campus:** CAMPUS IRACEMA

Disciplina: URBANISMO	**Serviço:** REFORMA	**Área total intervenç.:** 35.254,56m²	**Autor do projeto:** LARA SILVA LIMA	**Desenvolv.:** LARA SILVA	**Rev.:** 00
Etapa: ANTEPROJETO	**Nº processo SEI:** 23067.033538/2024-15	**Folha:** A1EST (840 x 594mm)	**CAU:** RNP 02923862309	**Data:** AGO/2024	
Conteúdo:		**Escala:**		**Prancha:**	

PLANTA DE URBANISMO - SETOR 02

03/05

FOLHA PADRÃO A1 – NBR–10.068

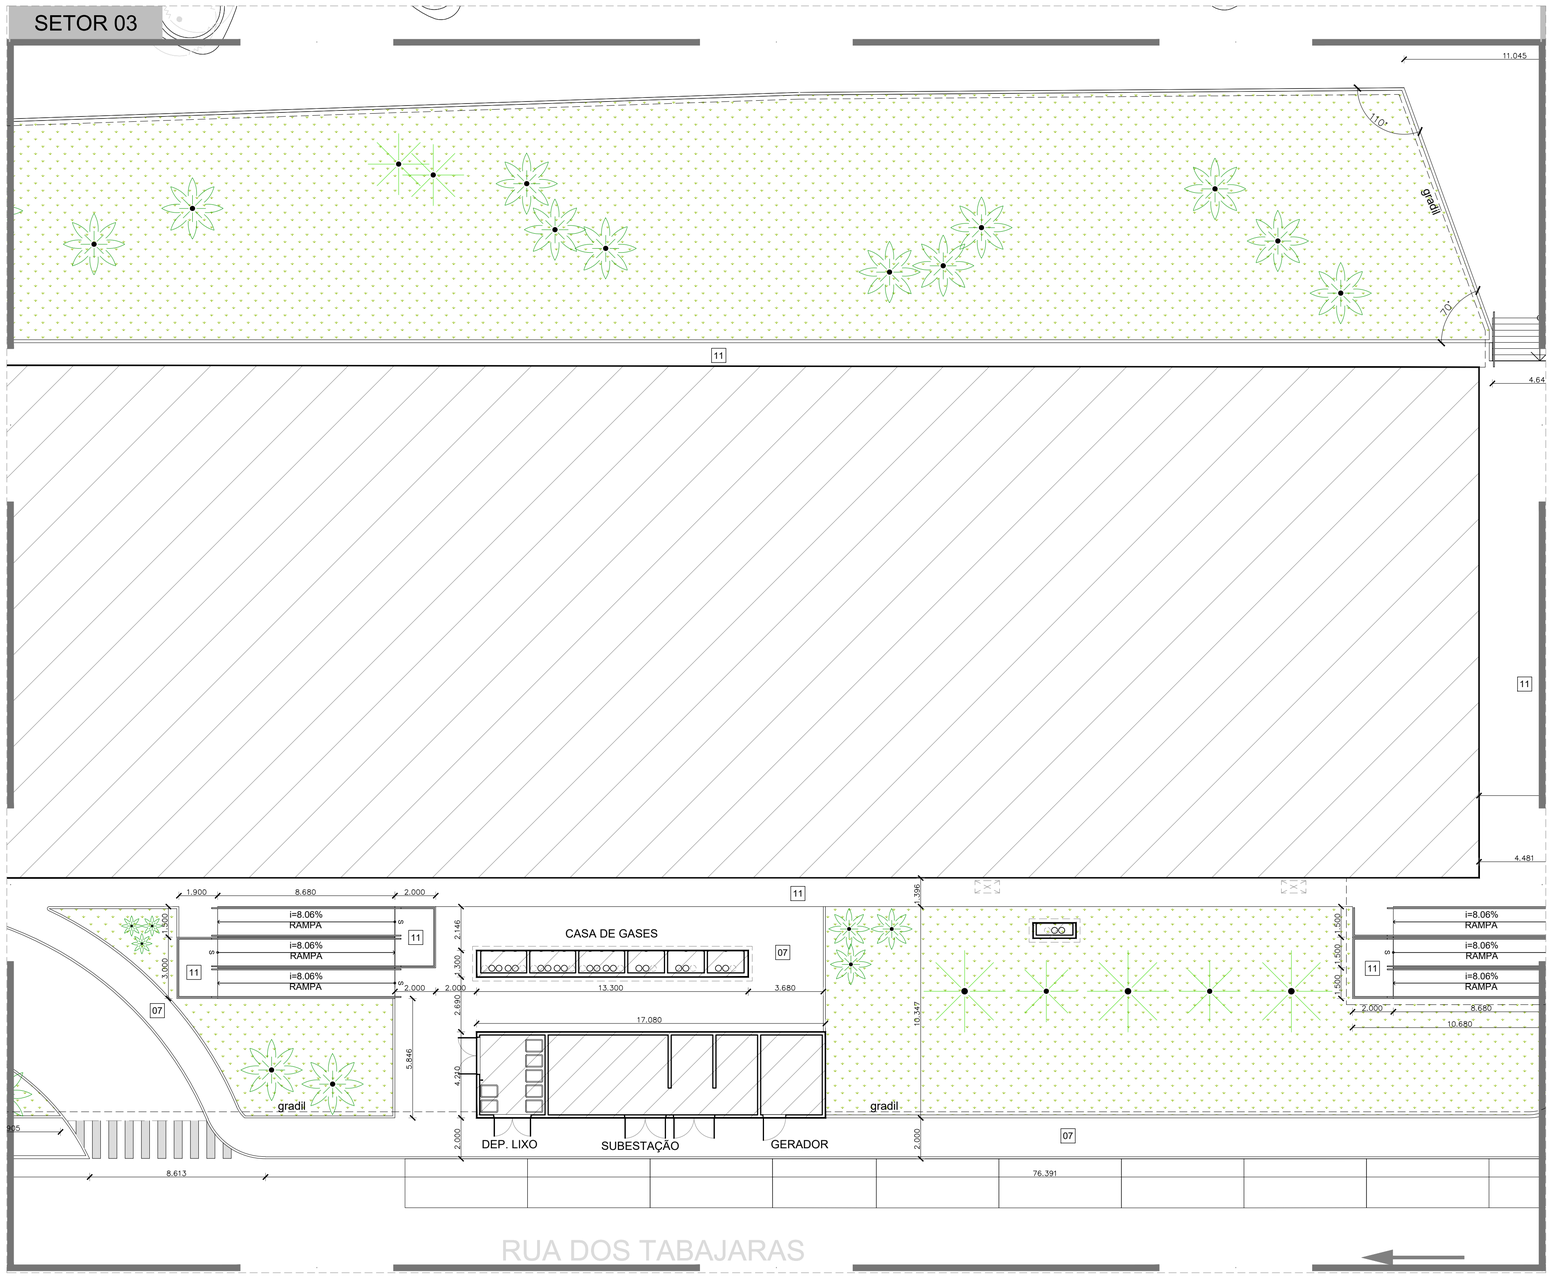

01 PLANTA DE URBANISMO
SETOR 03
ESCALA 1/500

QUADRO DE REVESTIMENTOS

PISO

01	PORCELANATO 90 x 90cm ACETINADO RETIFICADO, LINHA KHALI OFF WHITE, COEFICIENTE ATRITO ≥ 0.42, PEI 5, ELIANE OU SIMILAR TÉCNICO. RODAPÉ EM CERÂMICA MONOPOROSA MATE RETIFICADO 30 x 90cm, LINHA KHALI OFF WHITE, PEI 5, EM TODOS OS AMBIENTES COM PAREDES COM PINTURA
02	PORCELANATO 87,7x87,7cm ACABAMENTO NATURAL RETIFICADO, LINHA DOWNTOWN HD WH, COEFICIENTE DE ATRITO: >0.4, PEI 6, PORTINARI OU SIMILAR TÉCNICO. REJUNTE EPÓXI PALHA
03	PISO INDUSTRIAL 15 mm AGREGADO MINERAL E ENDURECEDOR DE SUPERFÍCIE, ACABAMENTO POLIDO E JUNTAS PLÁSTICAS 3 x 15 mm A CADA 1,20m COM RODAPÉ MOLDADO IN LOCO
04	PISO EM TÁBUA CORRIDA DE TAUARI, PRANCHAS COM E=5CM, SELADOR COM ACABAMENTO FOSCO, RODAPÉ DO MESMO MATERIAL 11x1,5cm
05	CARPETE MODULAR 50x50cm, LINHA ASTRAL MB 409 - PERSEUS, BELGOTEX OU SIMILAR TÉCNICO
06	GRANITO CINZA OURO BRANCO, e=2 cm, COM ACABAMENTO DE SUPERFÍCIE E LEVIGADO PARA ESCADAS INTERNAS
07	PISO INTERTRAVADO EM CONCRETO 10x20x4cm, TIPO TIJOLINHO PARA TRÁFEGO LEVE NA COR CINZA
08	PISO INTERTRAVADO, UNISTEIN 16 FACES, VIBRO-PRENSADO PARA ALTO TRÁFEGO, 35MPa 8cm NA COR CINZA NATURAL OU SIMILAR
09	ÁREA PERMEÁVEL COM FORRAÇÃO VEGETAL (VER PROJETO DE PAISAGISMO)
10	PISO EM CONCRETO ARMADO COM MALHA RETANGULAR, APLICAÇÃO ÚMIDO SOBRE ÚMIDO, JUNTA SERRADA EM VOLTA DOS PILARES, PROCESSO DE SALGAMENTO COM SELANTE E ENDURECEDOR DE SUPERFÍCIE, POLIDO. SINALIZAÇÃO VIÁRIA EM TEXTURA EPÓXI CORES CONFORME PROJ. ESPECÍFICO
11	PISO EM CONCRETO COM ACABAMENTO DESEMPENADO PIGMENTADO NA COR NATURAL E JUNTAS SECAS DE DILATAÇÃO A CADA 1.50m.
12	CERÂMICA ACETINADA Bllb 45x45cm COR BRANCA, COEFICIENTE ATRITO: >0,4, CARGO PLUS WHITE ELIANE OU SIMILAR TÉCNICO

PAREDE e FACHADA

01	PINTURA ACRÍLICA PREMIUM SUPER LAVÁVEL, ACABAMENTO FOSCO, COR BRANCA, LINHA METALATEX, FAB.: SHERWIN WILLIANS OU SIMILAR TÉCNICO
02	TEXTURA ACRÍLICA APLICADA COM ROLO DE TEXTURAR, COR: BRANCO, FAB.: SHERWIN WILLIAMS, OU SIMILAR TÉCNICO.
03	CERÂMICA MONOPOROSA 29,1x87,7cm ACABAMENTO RETIFICADO, USO 1, LINHA WHITE PLAIN MATTE (55340) PORTINARI OU SIMILAR TÉCNICO, REJUNTE BRANCO
04	PORCELANATO BRANCO ACETINADO RETIFICADO 58,4 x 58,4cm, Bla. COEFICIENTE ATRITO > 0.4, PEI 6, COFBla < 0,5%, CRup> 1300N, GA/GLB, CLASSE 3, e=9,5mm - LOFT WH PORTINARI CÓD.: 55570, OU SIMILAR TÉCNICO, ATÉ H= 1,80 m + PAREDE 01.
05	PINTURA ACRÍLICA ACETINADA NA COR BRANCA, SUVINIL TOQUE DE LUZ, LINHA PREMIUM OU SIMILAR TÉCNICO
06	COMBINADO DE REVESTIMENTO DE MADEIRA SOBRE PERFIS DE AÇO GALVANIZADO TIPO NEXACUSTIC OU SIMILAR (FRISADO 8 PADRÃO MILANO + LISO CAPRI) COM LÃ MINERAL 50mm, DENSIDADE ≥ 30kg/m³ NA CAVIDADE
07	CERAMICA TELADA ESMALTADA 10 x 10 cm, RESIST. MANCHAS CLASSE 5, CRup ≥ 700 N, RD GA/GLA, Bllb, LINHA ÔNIX COR LINX (OM-5031), JUNTA RETA, REJUNTE EPOXI BRANCO 2 mm, FIXAÇÃO COM ARGAMASSA COLANTE, ATLAS OU SIMILAR TÉCNICO
08	PORCELANATO BRANCO ACETINADO RETIFICADO 120 x 120cm, Bla, CRup ≥ 2500N, COEFICIENTE ATRITO ≥ 0,4, CLASSE GA/GLB, LINHA SAMPA, DECORTILES OU SIMILAR TÉCNICO; FIXAÇÃO COM SISTEMA OCULTO DE INSERTS METÁLICOS, MONTANTES COM CANTONEIRAS, CHUMBADORES E ACESSÓRIOS EM AÇO INOX 316, AFASTAMENTO 10cm. FABRICANTE ELIANE OU SIMILAR TÉCNICO
09	PORCELANATO CINZA ACETINADO RETIFICADO 120 x 120cm, Bla, CRup ≥ 2500N, COEFICIENTE ATRITO ≥ 0,4, CLASSE GA/GLB, LINHA SAMPA, DECORTILES OU SIMILAR TÉCNICO; FIXAÇÃO COM SISTEMA OCULTO DE INSERTS METÁLICOS, MONTANTES COM CANTONEIRAS, CHUMBADORES E ACESSÓRIOS EM AÇO INOX 316, AFASTAMENTO 10cm. FABRICANTE ELIANE OU SIMILAR TÉCNICO
10	CERAMICA TELADA ESMALTADA 10 x 10 cm, RESIST. MANCHAS CLASSE 5, CRup ≥ 700 N, RD GA/GLA, Bllb, LINHA ÔNIX COR GLACIAL (OB-5233), JUNTA RETA, REJUNTE EPOXI BRANCO 2 mm, FIXAÇÃO COM ARGAMASSA COLANTE, ATLAS OU SIMILAR TÉCNICO
11	SISTEMA DE WALLFRAME + BRISES VERTICAIS SM75 COM PINTURA COIL COATHING NA COR OCRE, SULMETAIS OU SIMILAR TÉCNICO
12	CONCRETO APARENTE
13	PERGOLADO COM ESTRUTURA EM AÇO COM PINTURA ELETROSTÁTICA NA COR BRONZE
14	PERGOLADO PRÉ-MOLDADO EM CONCRETO, FIXADO NA VERTICAL + PAREDE 05
15	CERÂMICA ACETINADA Bll, 45x45cm FORMA BRANCO ELIANE OU SIMILAR TÉCNICO
16	COMBINADO DE LÃ DE PET TRISOFT IR 50mm + CHAPA ST 12.5mm + LÃ DE PET IR 50mm + CHAPA DE GESSO ACARTONADO 12.5mm, CLEANEO KNAUF OU SIMILAR TÉCNICO, ATÉ O FORRO

MATERIAIS EXTERNOS

01	GUARDA-CORPO EM TUBOS DE AÇO INOX POLIDO AISI 316, Ø=2". UTILIZAR ONDE HOUVER RAMPAS
02	CORRIMÃO DUPLA ALTURA EM TUBOS DE AÇO INOX POLIDO AISI 316, Ø=1 ½"

NOTAS EXTRAS:

1. A escada helicoidal localizada no átrio central terá fechamento em brise B40 60mm, e pintura coil coating na cor ocre, Sulmetais ou similar técnico;
2. O guarda-corpo será em sistema autoportante grandline free view com pintura eletrostática branca e vidro laminado e temperado 10+10, incolor;
3. Todas as peças metálicas da fachada ventilada deverão ser em aço inox 316.

Revisão	Data	Modificações	Autor
00	AGO/2024	Emissão inicial	Lara

OBSERVAÇÕES:

1. **Quaisquer dúvidas ou modificações deverão ser comunicadas ao arquiteto previamente.**
2. **Todas as medidas devem ser conferidas no local**
3. **Este projeto é de propriedade intelectual da UFC sendo proibido o seu uso ou reprodução não autorizados.**

UNIVERSIDADE FEDERAL DO CEARÁ
SUP. DE INFRAESTRUTURA E GESTÃO AMBIENTAL
Av. Mister Hull s/n, Bloco 301 / Campus do Pici / Tel.: 3366-9550 / 3366-9551

COORDENADORIA DE PROJETOS E OBRAS | DIVISÃO DE ESTUDOS E PROJETOS

Local: **Rua dos Tabajaras, S/N, Praia de Iracema - Fortaleza - CE**
Bloco: IRC-001 **Unidade:** Labomar/ CTCN **Campus:** CAMPUS IRACEMA

Disciplina: URBANISMO
Serviço: REFORMA
Área total intervenç.: 35.254,56m²
Autor do projeto: LARA SILVA LIMA
Desenvolv.: LARA SILVA
Rev.: 00
Etapa: ANTEPROJETO
Nº processo SEI: 23067.033538/2024-15
Folha: A1EST (840 x 594mm)
CAU: RNP 02923862309
Data: AGO/2024
Conteúdo:
Escala:
Prancha:

PLANTA DE URBANISMO - SETOR 03

04/05

FOLHA PADRÃO A1 – NBR – 10.068

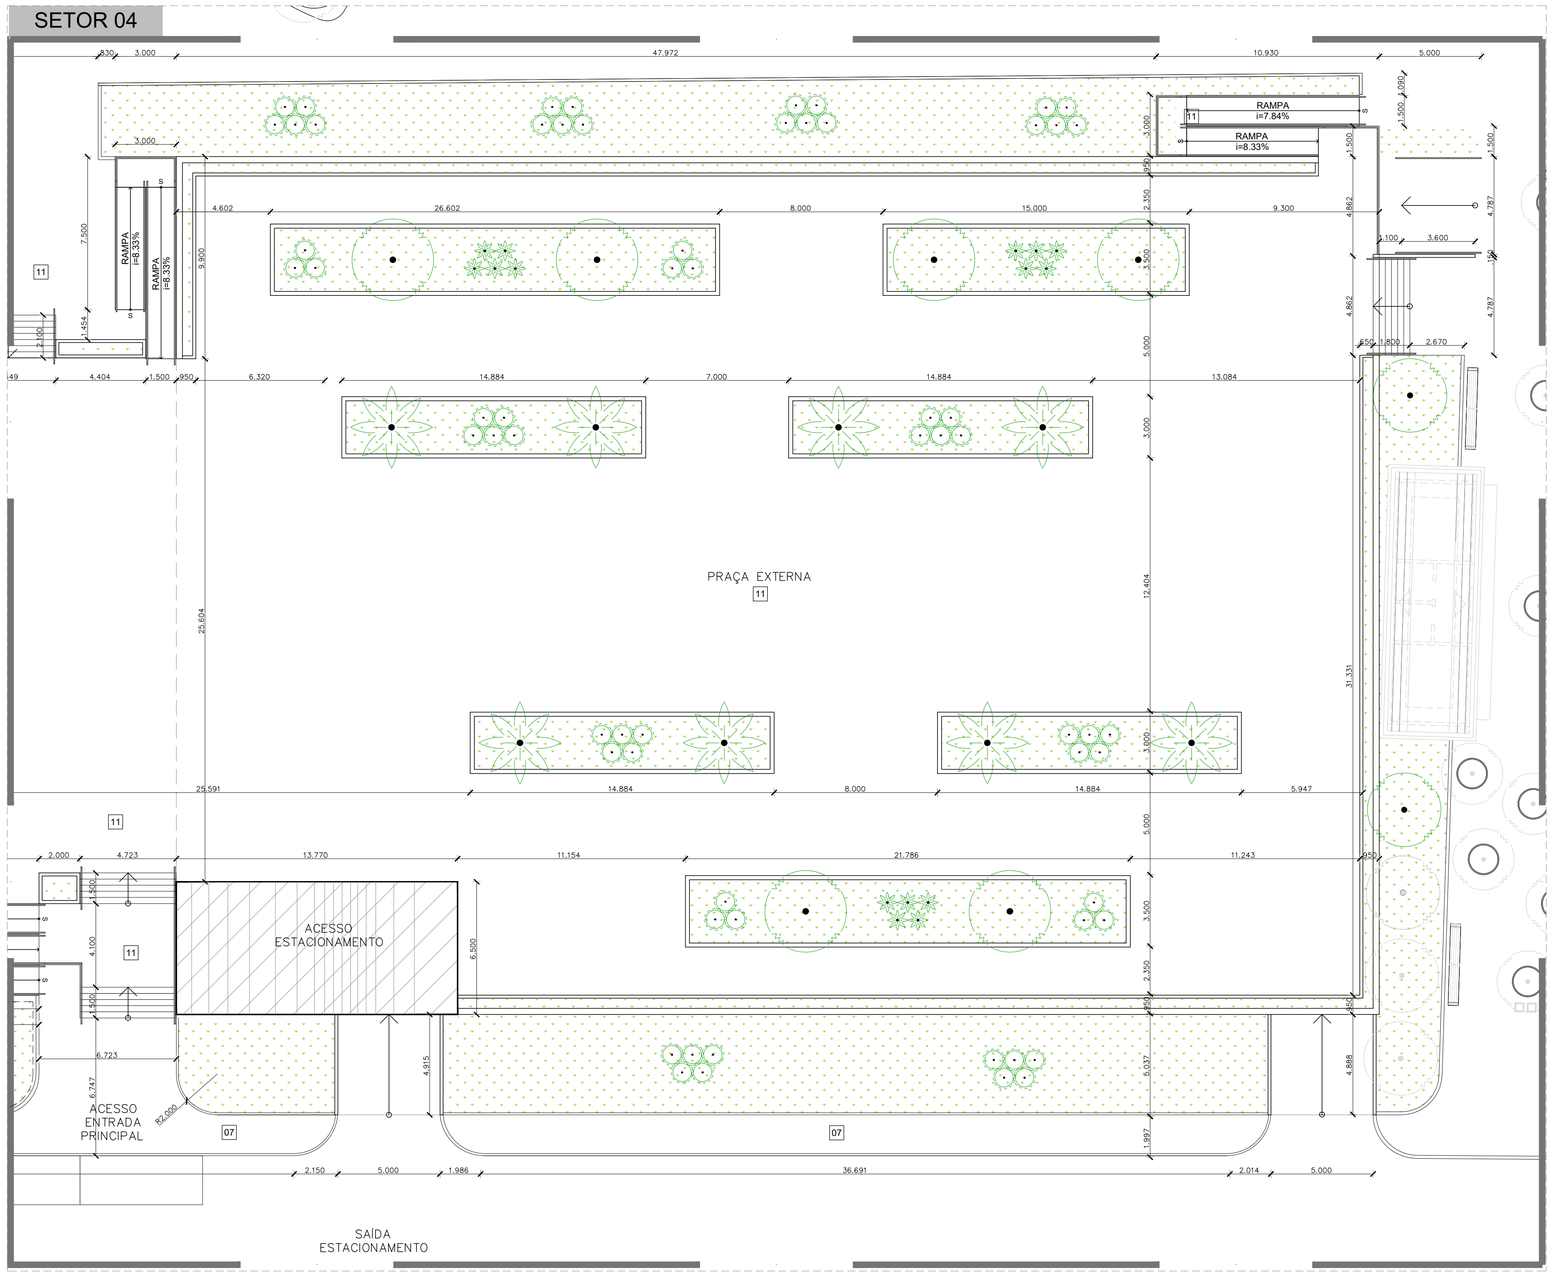

01 PLANTA DE URBANISMO
SETOR 04
ESCALA 1/500

QUADRO DE REVESTIMENTOS

PISO

01	PORCELANATO 90 x 90cm ACETINADO RETIFICADO, LINHA KHALI OFF WHITE, COEFICIENTE ATRITO ≥ 0.42, PEI 5, ELIANE OU SIMILAR TÉCNICO. RODAPÉ EM CERÂMICA MONOPOROSA MATE RETIFICADO 30 x 90cm, LINHA KHALI OFF WHITE, PEI 5, EM TODOS OS AMBIENTES COM PAREDES COM PINTURA
02	PORCELANATO 87,7x87,7cm ACABAMENTO NATURAL RETIFICADO, LINHA DOWNTOWN HD WH, COEFICIENTE DE ATRITO: >0.4, PEI 6, PORTINARI OU SIMILAR TÉCNICO. REJUNTE EPÓXI PALHA
03	PISO INDUSTRIAL 15 mm AGREGADO MINERAL E ENDURECEDOR DE SUPERFÍCIE, ACABAMENTO POLIDO E JUNTAS PLÁSTICAS 3 x 15 mm A CADA 1,20m COM RODAPÉ MOLDADO IN LOCO
04	PISO EM TÁBUA CORRIDA DE TAUARI, PRANCHAS COM E=5CM, SELADOR COM ACABAMENTO FOSCO, RODAPÉ DO MESMO MATERIAL 11x1,5cm
05	CARPETE MODULAR 50x50cm, LINHA ASTRAL MB 409 - PERSEUS, BELGOTEX OU SIMILAR TÉCNICO
06	GRANITO CINZA OURO BRANCO, e=2 cm, COM ACABAMENTO DE SUPERFÍCIE E LEVIGADO PARA ESCADAS INTERNAS
07	PISO INTERTRAVADO EM CONCRETO 10x20x4cm, TIPO TIJOLINHO PARA TRÁFEGO LEVE NA COR CINZA
08	PISO INTERTRAVADO, UNISTEIN 16 FACES, VIBRO-PRENSADO PARA ALTO TRÁFEGO, 35MPa 8cm NA COR CINZA NATURAL OU SIMILAR
09	ÁREA PERMEÁVEL COM FORRAÇÃO VEGETAL (VER PROJETO DE PAISAGISMO)
10	PISO EM CONCRETO ARMADO COM MALHA RETANGULAR, APLICAÇÃO ÚMIDO SOBRE ÚMIDO, JUNTA SERRADA EM VOLTA DOS PILARES, PROCESSO DE SALGAMENTO COM SELANTE E ENDURECEDOR DE SUPERFÍCIE, POLIDO. SINALIZAÇÃO VIÁRIA EM TEXTURA EPÓXI CORES CONFORME PROJ. ESPECÍFICO
11	PISO EM CONCRETO COM ACABAMENTO DESEMPENADO PIGMENTADO NA COR NATURAL E JUNTAS SECAS DE DILATAÇÃO A CADA 1.50m.
12	CERÂMICA ACETINADA Bllb 45x45cm COR BRANCA, COEFICIENTE ATRITO: >0.4, CARGO PLUS WHITE ELIANE OU SIMILAR TÉCNICO

PAREDE e FACHADA

01	PINTURA ACRÍLICA PREMIUM SUPER LAVÁVEL, ACABAMENTO FOSCO, COR BRANCA, LINHA METALATEX, FAB.: SHERWIN WILLIANS OU SIMILAR TÉCNICO
02	TEXTURA ACRÍLICA APLICADA COM ROLO DE TEXTURAR, COR: BRANCO, FAB.: SHERWIN WILLIAMS, OU SIMILAR TÉCNICO.
03	CERÂMICA MONOPOROSA 29,1x87,7cm ACABAMENTO RETIFICADO, USO 1, LINHA WHITE PLAIN MATTE (55340) PORTINARI OU SIMILAR TÉCNICO, REJUNTE BRANCO
04	PORCELANATO BRANCO ACETINADO RETIFICADO 58,4 x 58,4cm, Bla. COEFICIENTE ATRITO < 0.4, PEI 6, COFBla < 0,5%, CRup> 1300N, GA/GLB, CLASSE 3, e=9,5mm - LOFT WH PORTINARI CÓD.: 55570, OU SIMILAR TÉCNICO, ATÉ H= 1,80 m + PAREDE 01.
05	PINTURA ACRÍLICA ACETINADA NA COR BRANCA, SUVINIL TOQUE DE LUZ, LINHA PREMIUM OU SIMILAR TÉCNICO
06	COMBINADO DE REVESTIMENTO DE MADEIRA SOBRE PERFIS DE AÇO GALVANIZADO TIPO NEXACUSTIC OU SIMILAR (FRISADO 8 PADRÃO MILANO + LISO CAPRI) COM LÃ MINERAL 50mm, DENSIDADE ≥ 30kg/m³ NA CAVIDADE
07	CERAMICA TELADA ESMALTADA 10 x 10 cm, RESIST. MANCHAS CLASSE 5, CRup ≥ 700 N, RD GA/GLA, Blb, LINHA ÔNIX COR LINX (OM-5031), JUNTA RETA, REJUNTE EPOXI BRANCO 2 mm, FIXAÇÃO COM ARGAMASSA COLANTE, ATLAS OU SIMILAR TÉCNICO
08	PORCELANATO BRANCO ACETINADO RETIFICADO 120 x 120cm, Bla, CRup ≥ 2500N, COEFICIENTE ATRITO ≥ 0,4, CLASSE GA/GLB, LINHA SAMPA, DECORTILES OU SIMILAR TÉCNICO; FIXAÇÃO COM SISTEMA OCULTO DE INSERTS METÁLICOS, MONTANTES COM CANTONEIRAS, CHUMBADORES E ACESSÓRIOS EM AÇO INOX 316, AFASTAMENTO 10cm. FABRICANTE ELIANE OU SIMILAR TÉCNICO
09	PORCELANATO CINZA ACETINADO RETIFICADO 120 x 120cm, Bla, CRup ≥ 2500N, COEFICIENTE ATRITO ≥ 0,4, CLASSE GA/GLB, LINHA SAMPA, DECORTILES OU SIMILAR TÉCNICO; FIXAÇÃO COM SISTEMA OCULTO DE INSERTS METÁLICOS, MONTANTES COM CANTONEIRAS, CHUMBADORES E ACESSÓRIOS EM AÇO INOX 316, AFASTAMENTO 10cm. FABRICANTE ELIANE OU SIMILAR TÉCNICO
10	CERAMICA TELADA ESMALTADA 10 x 10 cm, RESIST. MANCHAS CLASSE 5, CRup ≥ 700 N, RD GA/GLA, Blb, LINHA ÔNIX COR GLACIAL (OB-5233), JUNTA RETA, REJUNTE EPOXI BRANCO 2 mm, FIXAÇÃO COM ARGAMASSA COLANTE, ATLAS OU SIMILAR TÉCNICO
11	SISTEMA DE WALLFRAME + BRISES VERTICAIS SM75 COM PINTURA COIL COATHING NA COR OCRE, SULMETAIS OU SIMILAR TÉCNICO
12	CONCRETO APARENTE
13	PERGOLADO COM ESTRUTURA EM AÇO COM PINTURA ELETROSTÁTICA NA COR BRONZE
14	PERGOLADO PRÉ-MOLDADO EM CONCRETO, FIXADO NA VERTICAL + PAREDE 05
15	CERÂMICA ACETINADA Bll, 45x45cm FORMA BRANCO ELIANE OU SIMILAR TÉCNICO
16	COMBINADO DE LÃ DE PET TRISOFT IR 50mm + CHAPA ST 12.5mm + LÃ DE PET IR 50mm + CHAPA DE GESSO ACARTONADO 12.5mm, CLEANEO KNAUF OU SIMILAR TÉCNICO, ATÉ O FORRO

MATERIAIS EXTERNOS

01	GUARDA-CORPO EM TUBOS DE AÇO INOX POLIDO AISI 316, Ø=2". UTILIZAR ONDE HOUVER RAMPAS
02	CORRIMÃO DUPLA ALTURA EM TUBOS DE AÇO INOX POLIDO AISI 316, Ø=1 ½"

NOTAS EXTRAS:

1. A escada helicoidal localizada no átrio central terá fechamento em brise B40 60mm, e pintura coil coating na cor ocre, Sulmetais ou similar técnico;
2. O guarda-corpo será em sistema autoportante grandline free view com pintura eletrostática branca e vidro laminado e temperado 10+10, incolor;
3. Todas as peças metálicas da fachada ventilada deverão ser em aço inox 316.

Revisão	Data	Modificações	Autor
00	AGO/2024	Emissão inicial	Lara

OBSERVAÇÕES:

1. **Quaisquer dúvidas ou modificações deverão ser comunicadas ao arquiteto previamente.**
2. **Todas as medidas devem ser conferidas no local**
3. **Este projeto é de propriedade intelectual da UFC sendo proibido o seu uso ou reprodução não autorizados.**

UNIVERSIDADE FEDERAL DO CEARÁ
SUP. DE INFRAESTRUTURA E GESTÃO AMBIENTAL
Av. Mister Hull s/n, Bloco 301 / Campus do Pici / Tel.: 3366-9550 / 3366-9551

COORDENADORIA DE PROJETOS E OBRAS | DIVISÃO DE ESTUDOS E PROJETOS

Local: **Rua dos Tabajaras, S/N, Praia de Iracema - Fortaleza - CE**
Bloco: IRC-001 **Unidade:** Laboman/ CTCN **Campus:** CAMPUS IRACEMA

Disciplina: URBANISMO
Serviço: REFORMA
Área total intervenç.: 35.254,56m²
Autor do projeto: LARA SILVA LIMA
Desenvolv.: LARA SILVA
Rev.: 00
Etapa: ANTEPROJETO
Nº processo SEI: 23067.033538/2024-15
Folha: A1EST (840 x 594mm)
CAU: RNP 02923862309
Data: AGO/2024
Conteúdo:
Escala:
Prancha:

PLANTA DE URBANISMO - SETOR 04

05/05

FOLHA PADRÃO A1 – NBR–10.068

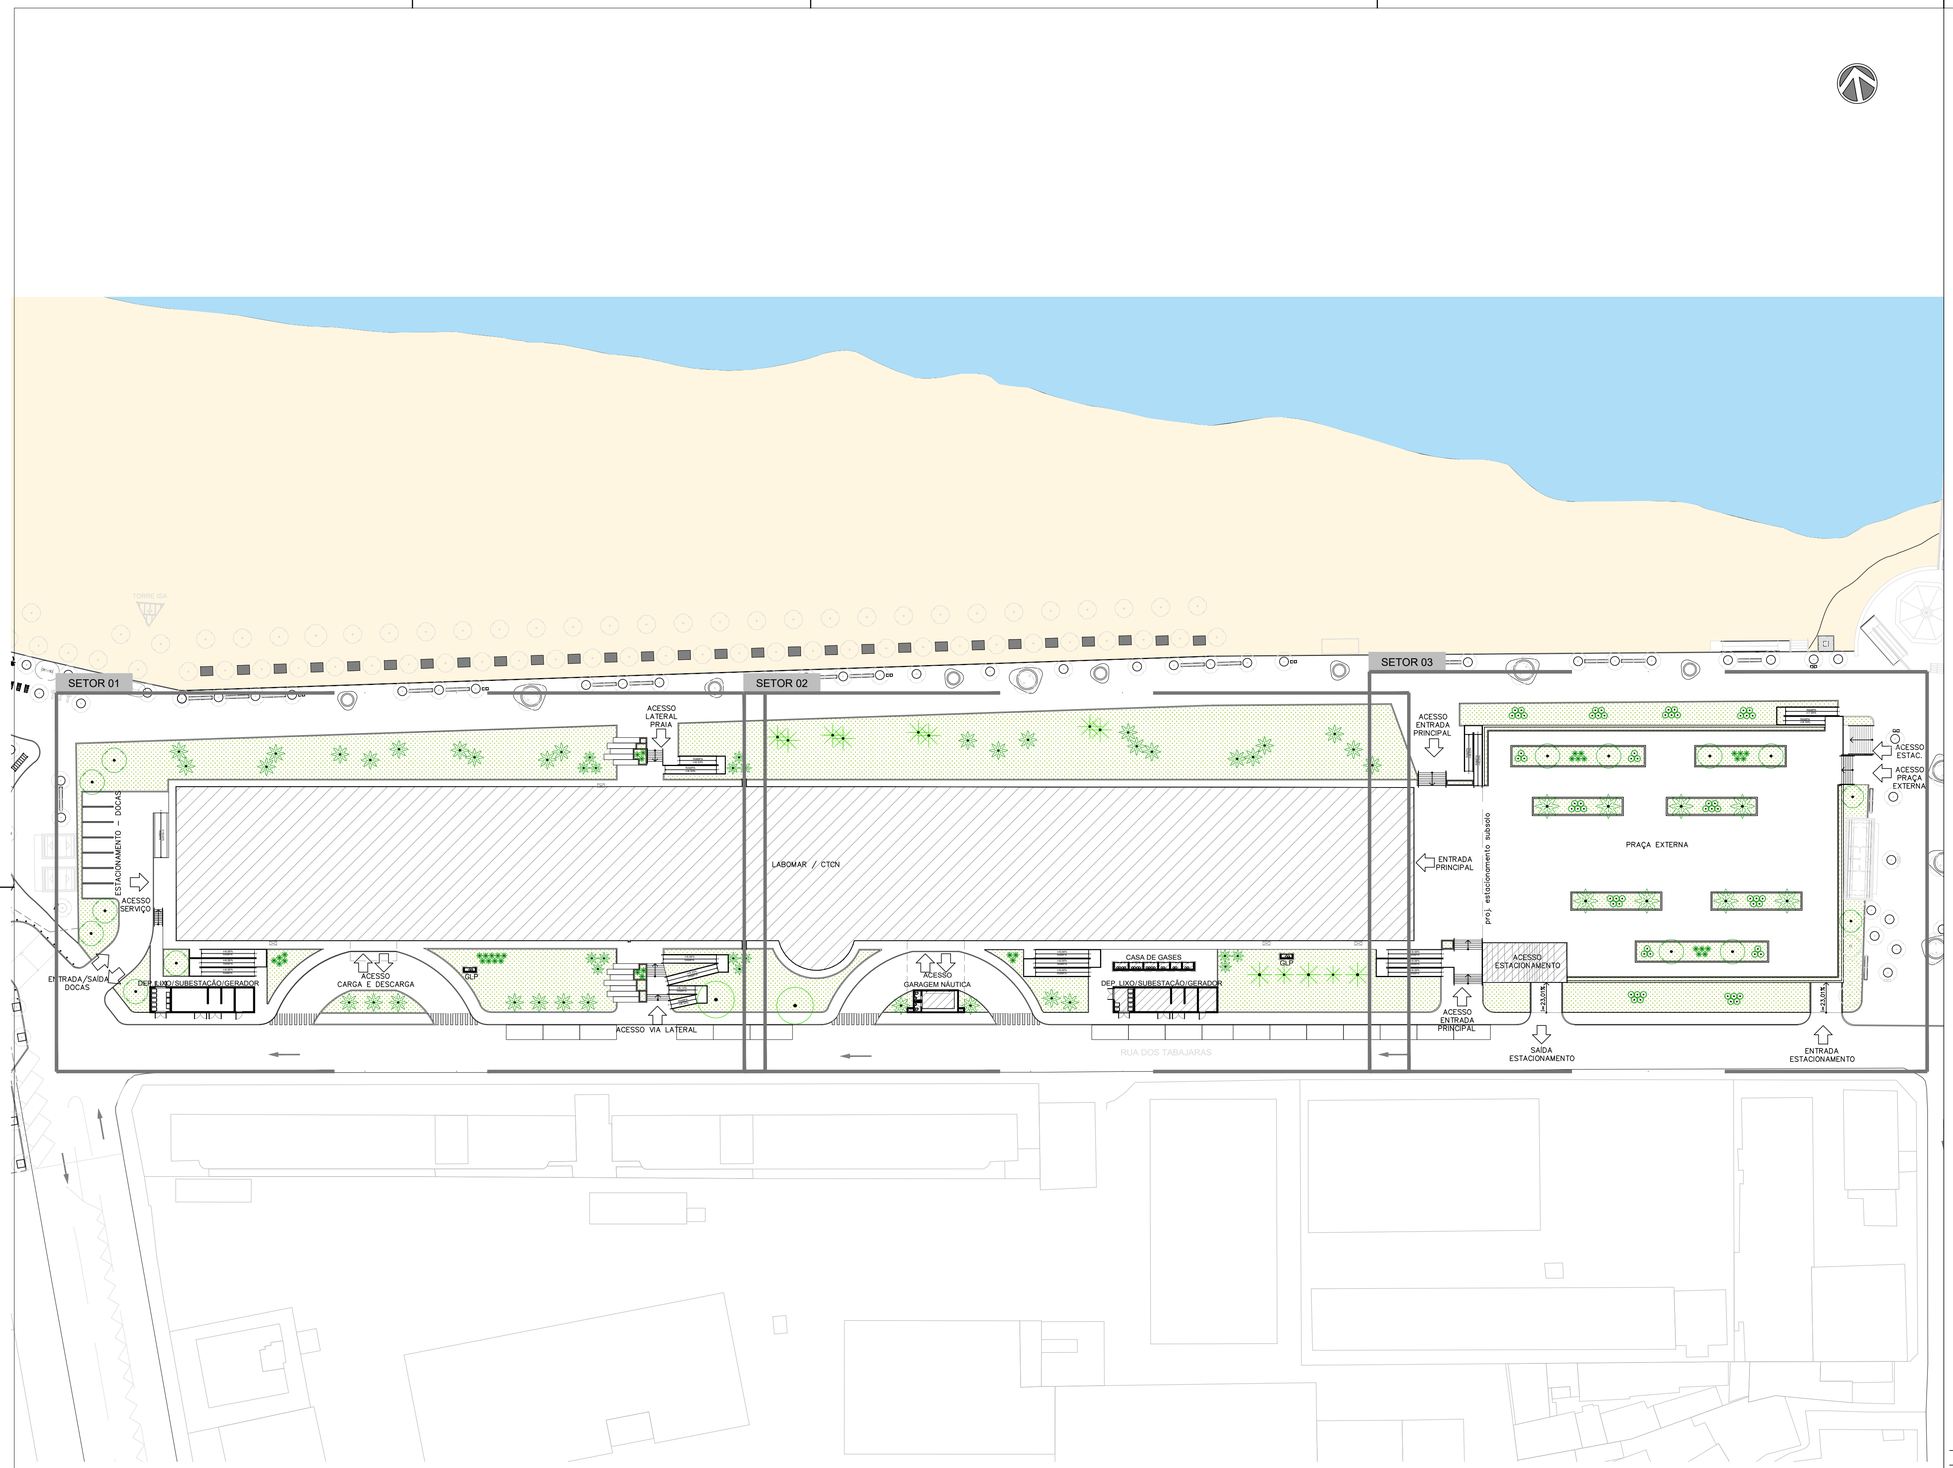

01 | PLANTA DE SUPRESSÃO
ESCALA 1/500

Revisão	Data	Modificações	Autor
00	AGO/2024	Emissão inicial	Lara

OBSERVAÇÕES:
1. **Quaisquer dúvidas ou modificações deverão ser comunicadas ao arquiteto previamente.**
2. **Todas as medidas devem ser conferidas no local**
3. **Este projeto é de propriedade intelectual da UFC sendo proibido o seu uso ou reprodução não autorizados.**

UNIVERSIDADE FEDERAL DO CEARÁ
SUP. DE INFRAESTRUTURA E GESTÃO AMBIENTAL
Av. Mister Hull s/n, Bloco 301 / Campus do Pici / Tel.: 3366-9550 / 3366-9551

COORDENADORIA DE PROJETOS E OBRAS | DIVISÃO DE ESTUDOS E PROJETOS

Local: **Rua dos Tabajaras, S/N, Praia de Iracema - Fortaleza - CE**
Bloco: IRC-001 **Unidade:** Labomar/ CTCN **Campus:** CAMPUS IRACEMA

Disciplina: PAISAGISMO
Serviço: REFORMA
Área total intervenç.: 35.254,56m²
Autor do projeto: LARA SILVA LIMA
Desenvolv.: LARA SILVA
Rev.: 00
Etapa: ANTEPROJETO
Nº processo SEI: 23067.033538/2024-15
Folha: A1EST (840 x 594mm)
CAU: RNP 02923862309
Data: AGO/2024
Conteúdo: PLANTA DE SUPRESSÃO
Escala: 1:500
Prancha: 01/10

FOLHA PADRÃO A1 – NBR–10.068

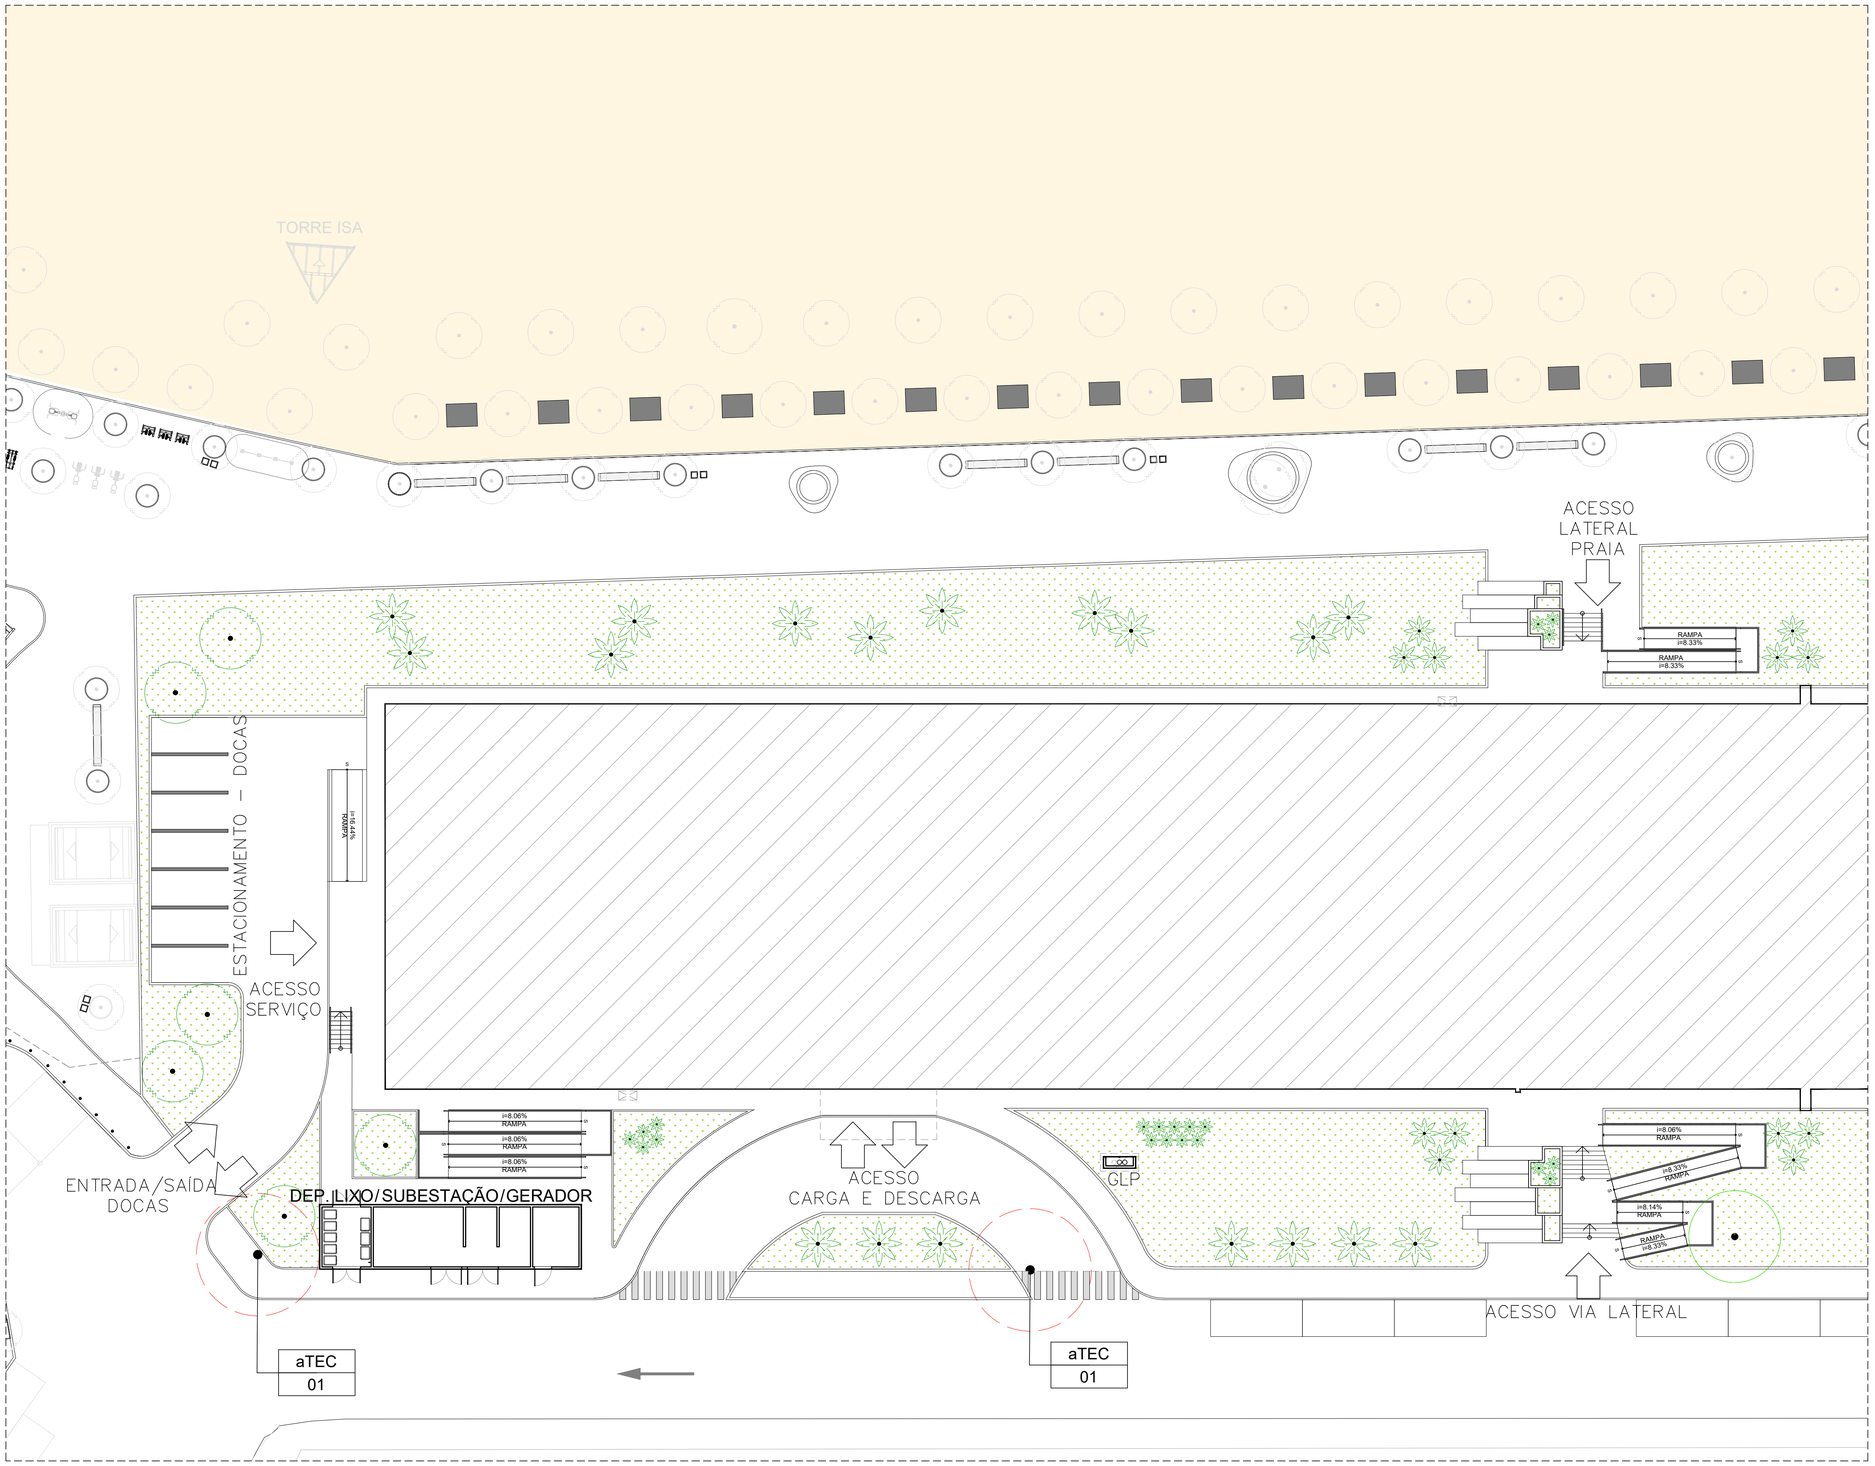

01 PLANTA DE SUPRESSÃO
SETOR 01
ESCALA 1/200

LEGENDA

ÁRVORE MANTIDA | ÁRVORE A SUPRIMIR | PALMEIRA MANTIDA | PALMEIRA A SUPRIMIR

ÁRVORES A SUPRIMIR

CÓD.	NOME CIENTÍFICO	NOME POPULAR	QUANT.
aTEC	Terminalia catappa	CASTANHOLEIRA	3

ÁRVORES MANTIDAS

CÓD.	NOME CIENTÍFICO	NOME POPULAR	QUANT.
aTEC	Terminalia catappa	CASTANHOLEIRA	2

PALMEIRAS A SUPRIMIR

CÓD.	NOME CIENTÍFICO	NOME POPULAR	QUANT.
pCON	Cocos nucifera	COQUEIRO	2

PALMEIRAS MANTIDAS

CÓD.	NOME CIENTÍFICO	NOME POPULAR	QUANT.
pCON	Cocos nucifera	COQUEIRO	2
pROO	Roystonea oleracea	PALMEIRA-IMPERIAL	3

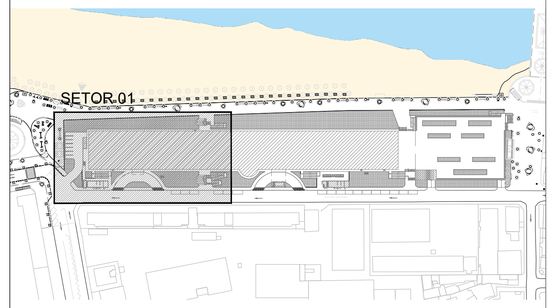

PLANTA CHAVE
ESCALA S/E

Revisão	Data	Modificações	Autor
00	AGO/2024	Emissão inicial	Lara

OBSERVAÇÕES:
1. Quaisquer dúvidas ou modificações deverão ser comunicadas ao arquiteto previamente.
2. Todas as medidas devem ser conferidas no local
3. Este projeto é de propriedade intelectual da UFC sendo proibido o seu uso ou reprodução não autorizados.

UNIVERSIDADE FEDERAL DO CEARÁ
SUP. DE INFRAESTRUTURA E GESTÃO AMBIENTAL
Av. Mister Hull s/n, Bloco 301 / Campus do Pici / Tel.: 3366-9550 / 3366-9551

COORDENADORIA DE PROJETOS E OBRAS | DIVISÃO DE ESTUDOS E PROJETOS

Local: Rua dos Tabajaras, S/N, Praia de Iracema - Fortaleza - CE
Bloco: IRC-001 **Unidade:** Labomar/ CTCN **Campus:** CAMPUS IRACEMA

Disciplina: PAISAGISMO
Serviço: REFORMA
Área total intervenç.: 35.254,56m²
Autor do projeto: LARA SILVA LIMA
Desenvolv.: LARA SILVA
Rev.: 00
Etapa: ANTEPROJETO
Nº processo SEI: 23067.033538/2024-15
CAU: RNP 02923862309
Data: AGO/2024
Folha: A1EST (840 x 594mm)
Escala: 1:200
Conteúdo: PLANTA DE SUPRESSÃO (SETOR 01)
Prancha: 02/10

FOLHA PADRÃO A1 – NBR–10.068

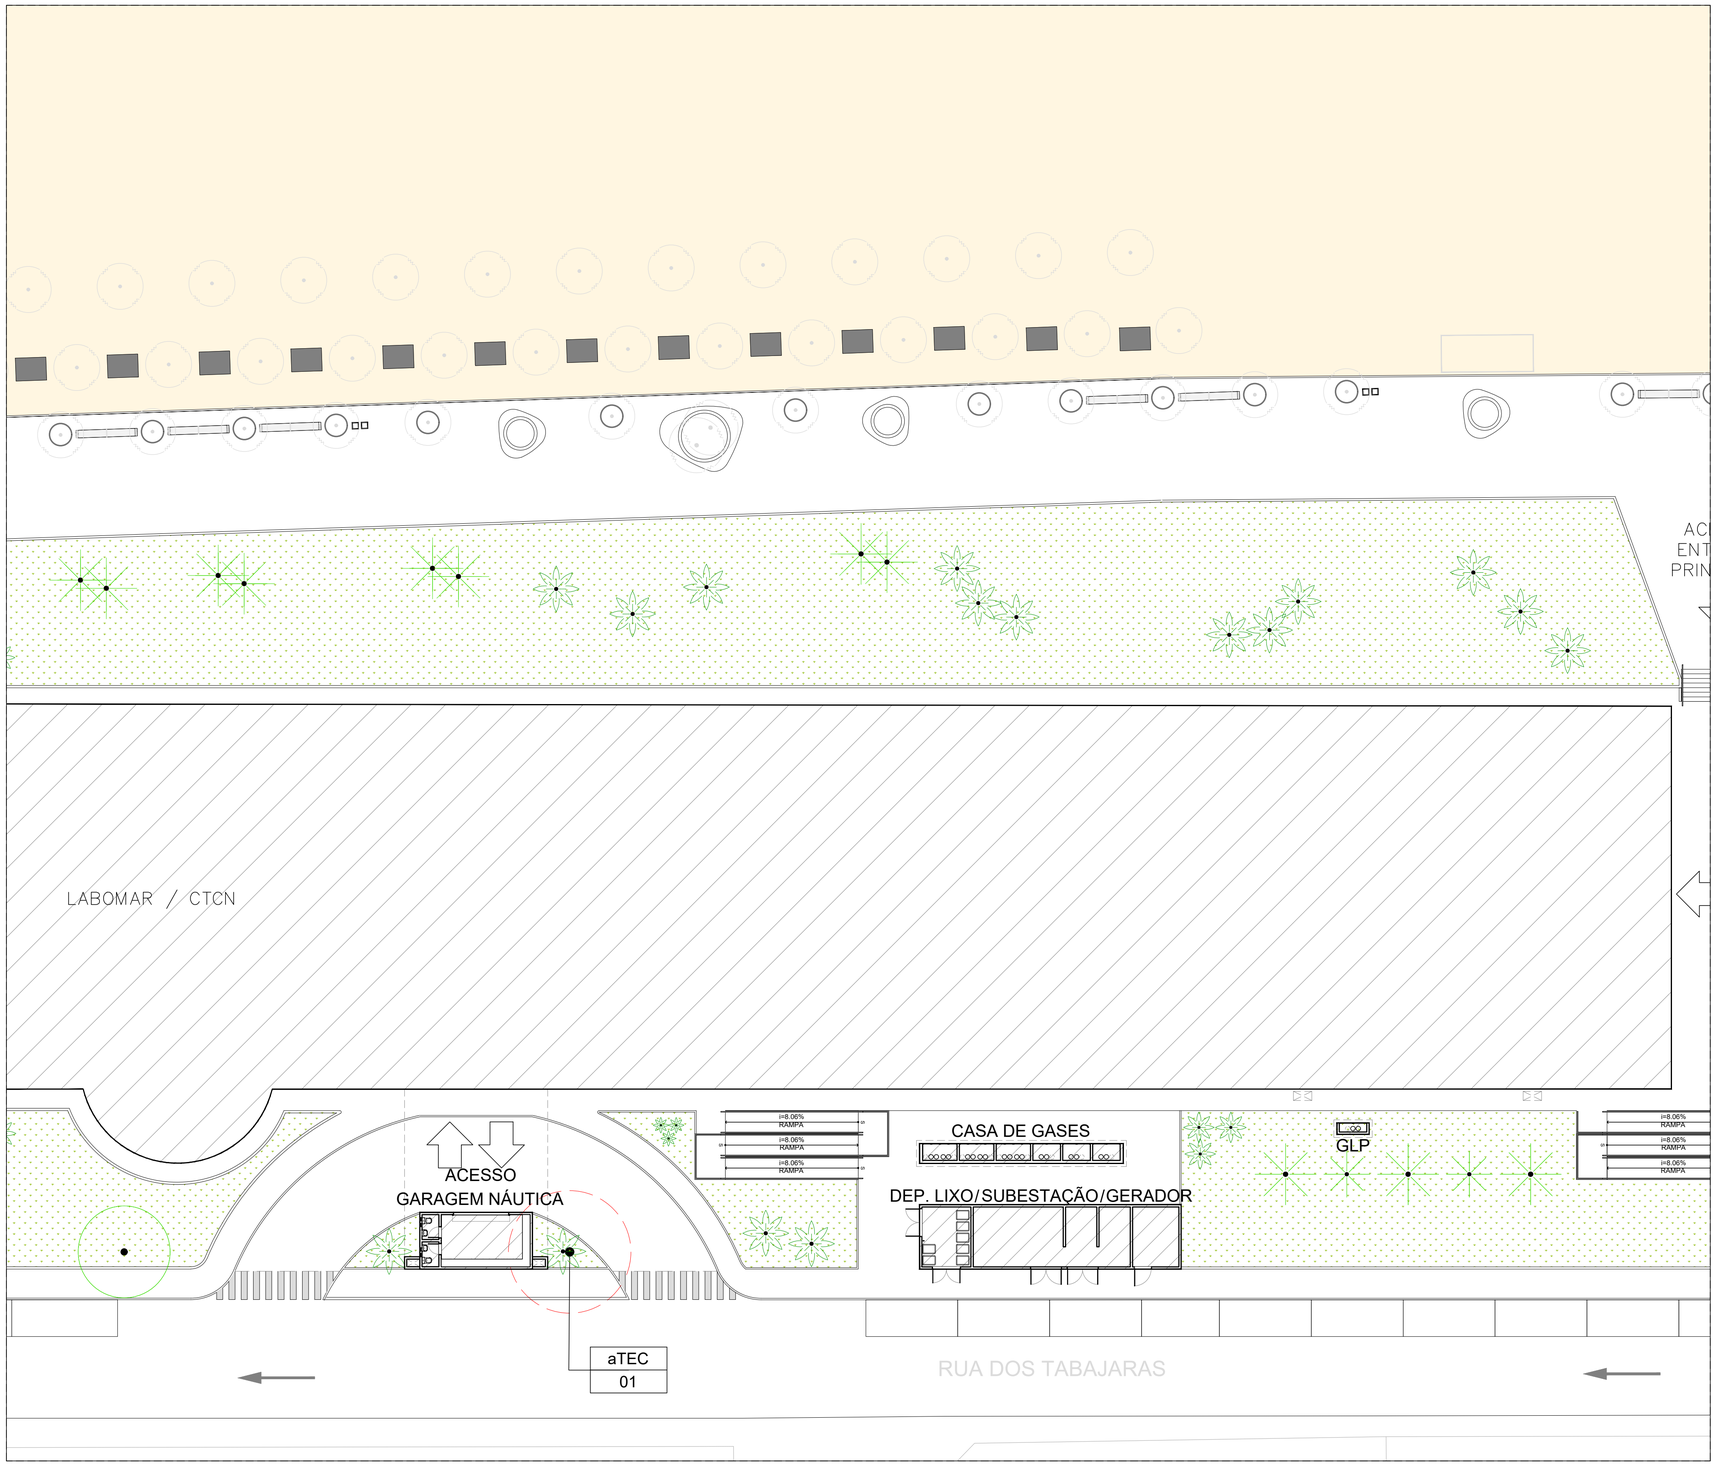

01 PLANTA DE SUPRESSÃO SETOR 02
ESCALA 1/200

LEGENDA

ÁRVORE MANTIDA | ÁRVORE A SUPRIMIR | PALMEIRA MANTIDA | PALMEIRA A SUPRIMIR

ÁRVORES A SUPRIMIR

CÓD.	NOME CIENTÍFICO	NOME POPULAR	QUANT.
aTEC	Terminalia catappa	CASTANHOLEIRA	3

ÁRVORES MANTIDAS

CÓD.	NOME CIENTÍFICO	NOME POPULAR	QUANT.
aTEC	Terminalia catappa	CASTANHOLEIRA	2

PALMEIRAS A SUPRIMIR

CÓD.	NOME CIENTÍFICO	NOME POPULAR	QUANT.
pCON	Cocos nucifera	COQUEIRO	2

PALMEIRAS MANTIDAS

CÓD.	NOME CIENTÍFICO	NOME POPULAR	QUANT.
pCON	Cocos nucifera	COQUEIRO	2
pROO	Roystonea oleracea	PALMEIRA-IMPERIAL	3

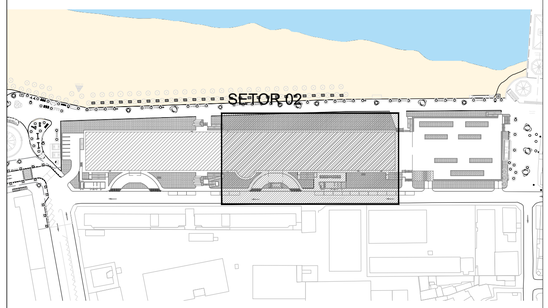

PLANTA CHAVE
ESCALA S/E

Revisão	Data	Modificações	Autor
00	AGO/2024	Emissão inicial	Lara

OBSERVAÇÕES:
1. Quaisquer dúvidas ou modificações deverão ser comunicadas ao arquiteto previamente.
2. Todas as medidas devem ser conferidas no local
3. Este projeto é de propriedade intelectual da UFC sendo proibido o seu uso ou reprodução não autorizados.

UNIVERSIDADE FEDERAL DO CEARÁ
SUP. DE INFRAESTRUTURA E GESTÃO AMBIENTAL
Av. Mister Hull s/n, Bloco 301 / Campus do Pici / Tel.: 3366-9550 / 3366-9551
COORDENADORIA DE PROJETOS E OBRAS | DIVISÃO DE ESTUDOS E PROJETOS

Local: Rua dos Tabajaras, S/N, Praia de Iracema - Fortaleza - CE
Bloco: IRC-001 **Unidade:** Labomar/ CTCN **Campus:** CAMPUS IRACEMA

Disciplina: PAISAGISMO
Serviço: REFORMA
Área total intervenç.: 35.254,56m²
Autor do projeto: LARA SILVA LIMA
Desenvolv.: LARA SILVA
Rev.: 00
Etapa: ANTEPROJETO
Nº processo SEI: 23067.033538/2024-15
Folha: A1EST (840 x 594mm)
CAU: RNP 02923862309
Data: AGO/2024
Conteúdo: PLANTA DE SUPRESSÃO (SETOR 02)
Escala: 1:200
Prancha: 03/10

FOLHA PADRÃO A1 – NBR–10.068

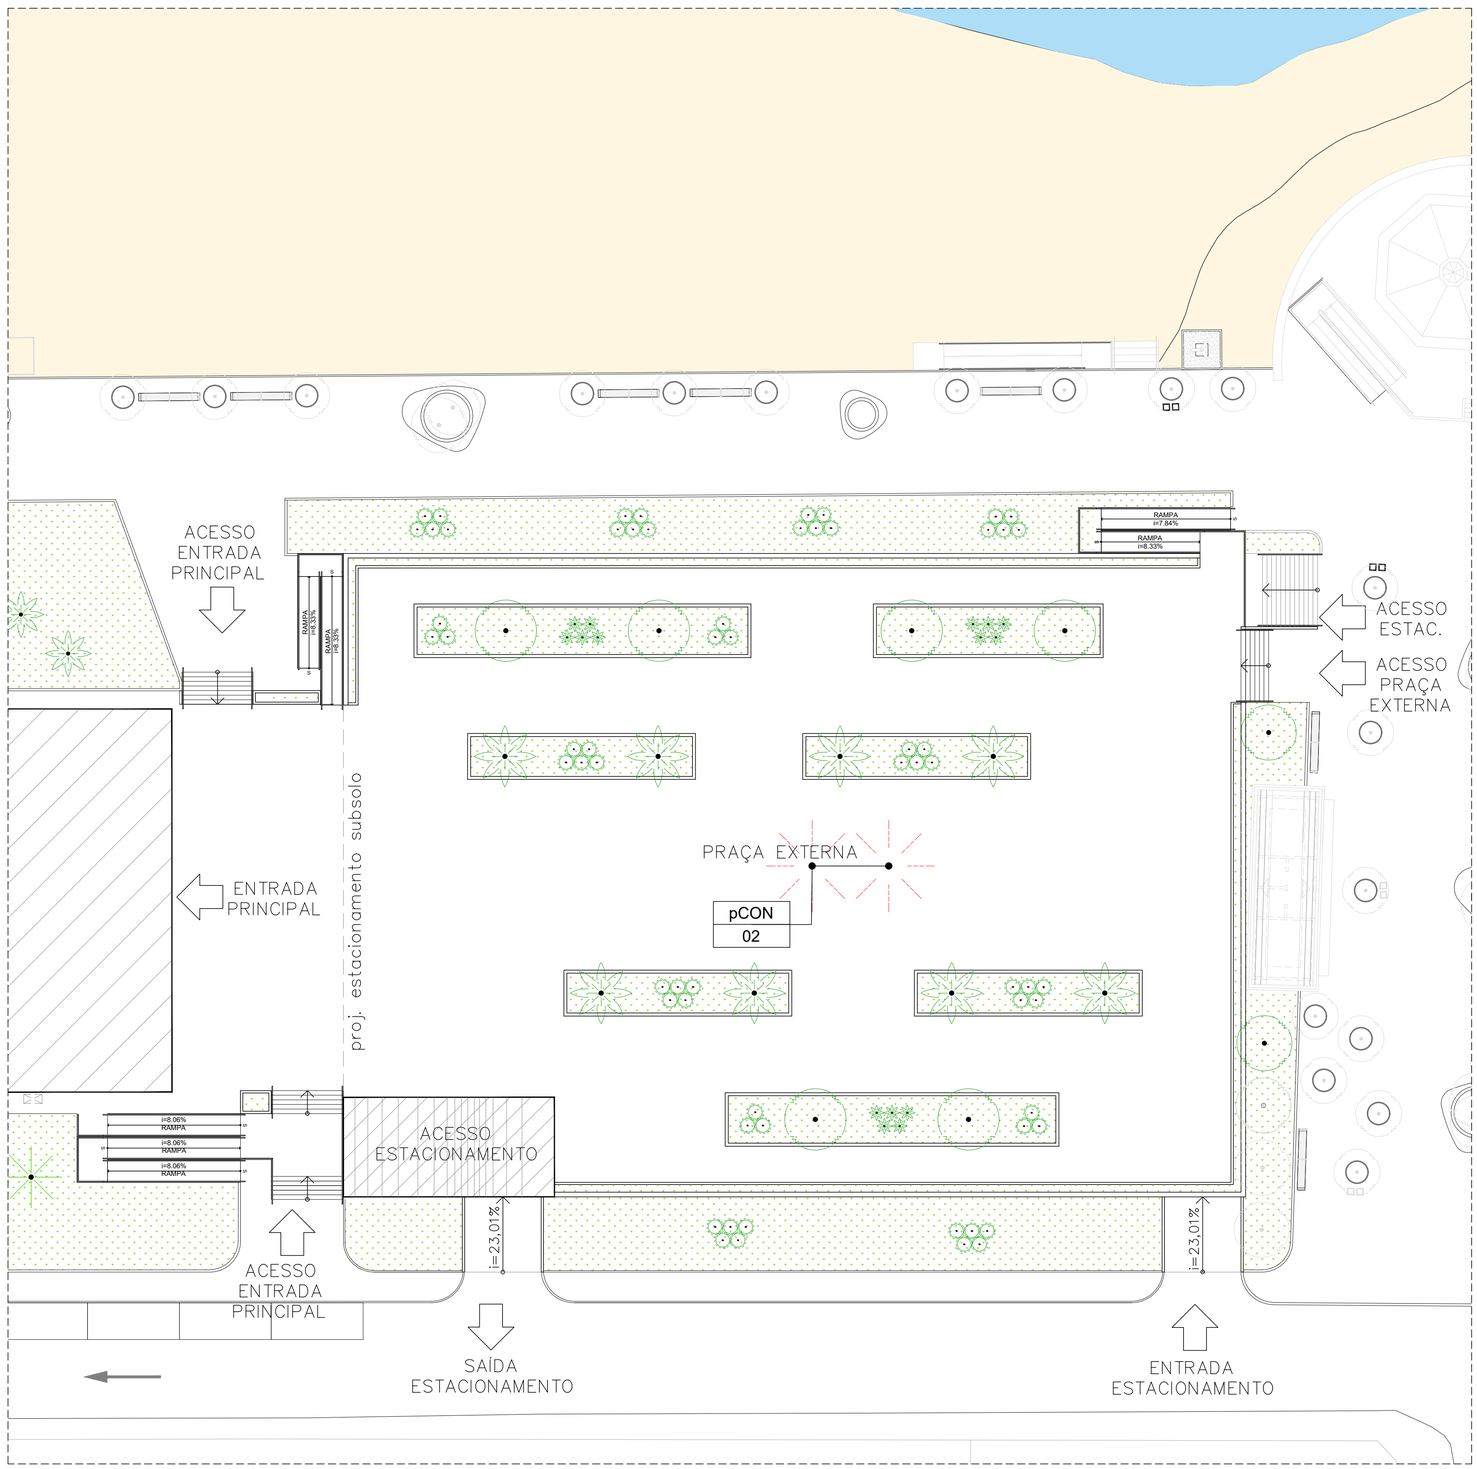

01 PLANTA DE SUPRESSÃO
SETOR 03
ESCALA 1/200

LEGENDA

ÁRVORE MANTIDA | ÁRVORE A SUPRIMIR | PALMEIRA MANTIDA | PALMEIRA A SUPRIMIR

ÁRVORES A SUPRIMIR

CÓD.	NOME CIENTÍFICO	NOME POPULAR	QUANT.
aTEC	Terminalia catappa	CASTANHOLEIRA	3

ÁRVORES MANTIDAS

CÓD.	NOME CIENTÍFICO	NOME POPULAR	QUANT.
aTEC	Terminalia catappa	CASTANHOLEIRA	2

PALMEIRAS A SUPRIMIR

CÓD.	NOME CIENTÍFICO	NOME POPULAR	QUANT.
pCON	Cocos nucifera	COQUEIRO	2

PALMEIRAS MANTIDAS

CÓD.	NOME CIENTÍFICO	NOME POPULAR	QUANT.
pCON	Cocos nucifera	COQUEIRO	2
pROO	Roystonea oleracea	PALMEIRA-IMPERIAL	3

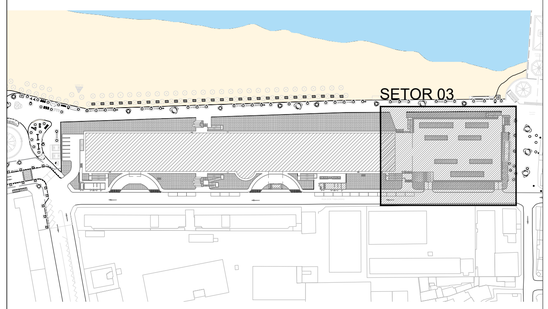

PLANTA CHAVE
ESCALA S/E

Revisão	Data	Modificações	Autor
00	AGO/2024	Emissão inicial	Lara

OBSERVAÇÕES:
1. **Quaisquer dúvidas ou modificações deverão ser comunicadas ao arquiteto previamente.**
2. **Todas as medidas devem ser conferidas no local**
3. **Este projeto é de propriedade intelectual da UFC sendo proibido o seu uso ou reprodução não autorizados.**

UNIVERSIDADE FEDERAL DO CEARÁ
SUP. DE INFRAESTRUTURA E GESTÃO AMBIENTAL
Av. Mister Hull s/n, Bloco 301 / Campus do Pici / Tel.: 3366-9550 / 3366-9551
COORDENADORIA DE PROJETOS E OBRAS | DIVISÃO DE ESTUDOS E PROJETOS

Local: **Rua dos Tabajaras, S/N, Praia de Iracema - Fortaleza - CE**
Bloco: IRC-001 **Unidade:** Labomar/ CTCN **Campus:** CAMPUS IRACEMA

Disciplina: PAISAGISMO
Serviço: REFORMA
Área total intervenç.: 35.254,56m²
Autor do projeto: LARA SILVA LIMA
Desenvolv.: LARA SILVA
Rev.: 00
Etapa: ANTEPROJETO
Nº processo SEI: 23067.033538/2024-15
Folha: A1EST (840 x 594mm)
CAU: RNP 02923862309
Data: AGO/2024
Conteúdo:
Escala: 1:200
Prancha:

PLANTA DE SUPRESSÃO (SETOR 03)

04/10

FOLHA PADRÃO A1 – NBR-10.068

01 PLANTA DE PLANTIO - TÉRREO
SETORIZAÇÃO
ESCALA 1/500

Revisão	Data	Modificações	Autor
00	AGO/2024	Emissão inicial	Lara

OBSERVAÇÕES:
1. **Quaisquer dúvidas ou modificações deverão ser comunicadas ao arquiteto previamente.**
2. **Todas as medidas devem ser conferidas no local**
3. **Este projeto é de propriedade intelectual da UFC sendo proibido o seu uso ou reprodução não autorizados.**

UNIVERSIDADE FEDERAL DO CEARÁ
SUP. DE INFRAESTRUTURA E GESTÃO AMBIENTAL
Av. Mister Hull s/n, Bloco 301 / Campus do Pici / Tel.: 3366-9550 / 3366-9551

COORDENADORIA DE PROJETOS E OBRAS | DIVISÃO DE ESTUDOS E PROJETOS

Local: **Rua dos Tabajaras, S/N, Praia de Iracema - Fortaleza - CE**
Bloco: IRC-001 **Unidade:** Labomar/ CTCN **Campus:** CAMPUS IRACEMA

Disciplina: PAISAGISMO
Serviço: REFORMA
Área total intervenç.: 35.254,56m²
Autor do projeto: LARA SILVA LIMA
Desenvolv.: LARA SILVA
Rev.: 00
Etapa: ANTEPROJETO
Nº processo SEI: 23067.033538/2024-15
Folha: A1EST (840 x 594mm)
CAU: RNP 02923862309
Data: AGO/2024
Conteúdo: PLANTA DE PLANTIO - TÉRREO (SETORIZAÇÃO)
Escala: 1:500
Prancha: 05/10

FOLHA PADRÃO A1 – NBR–10.068

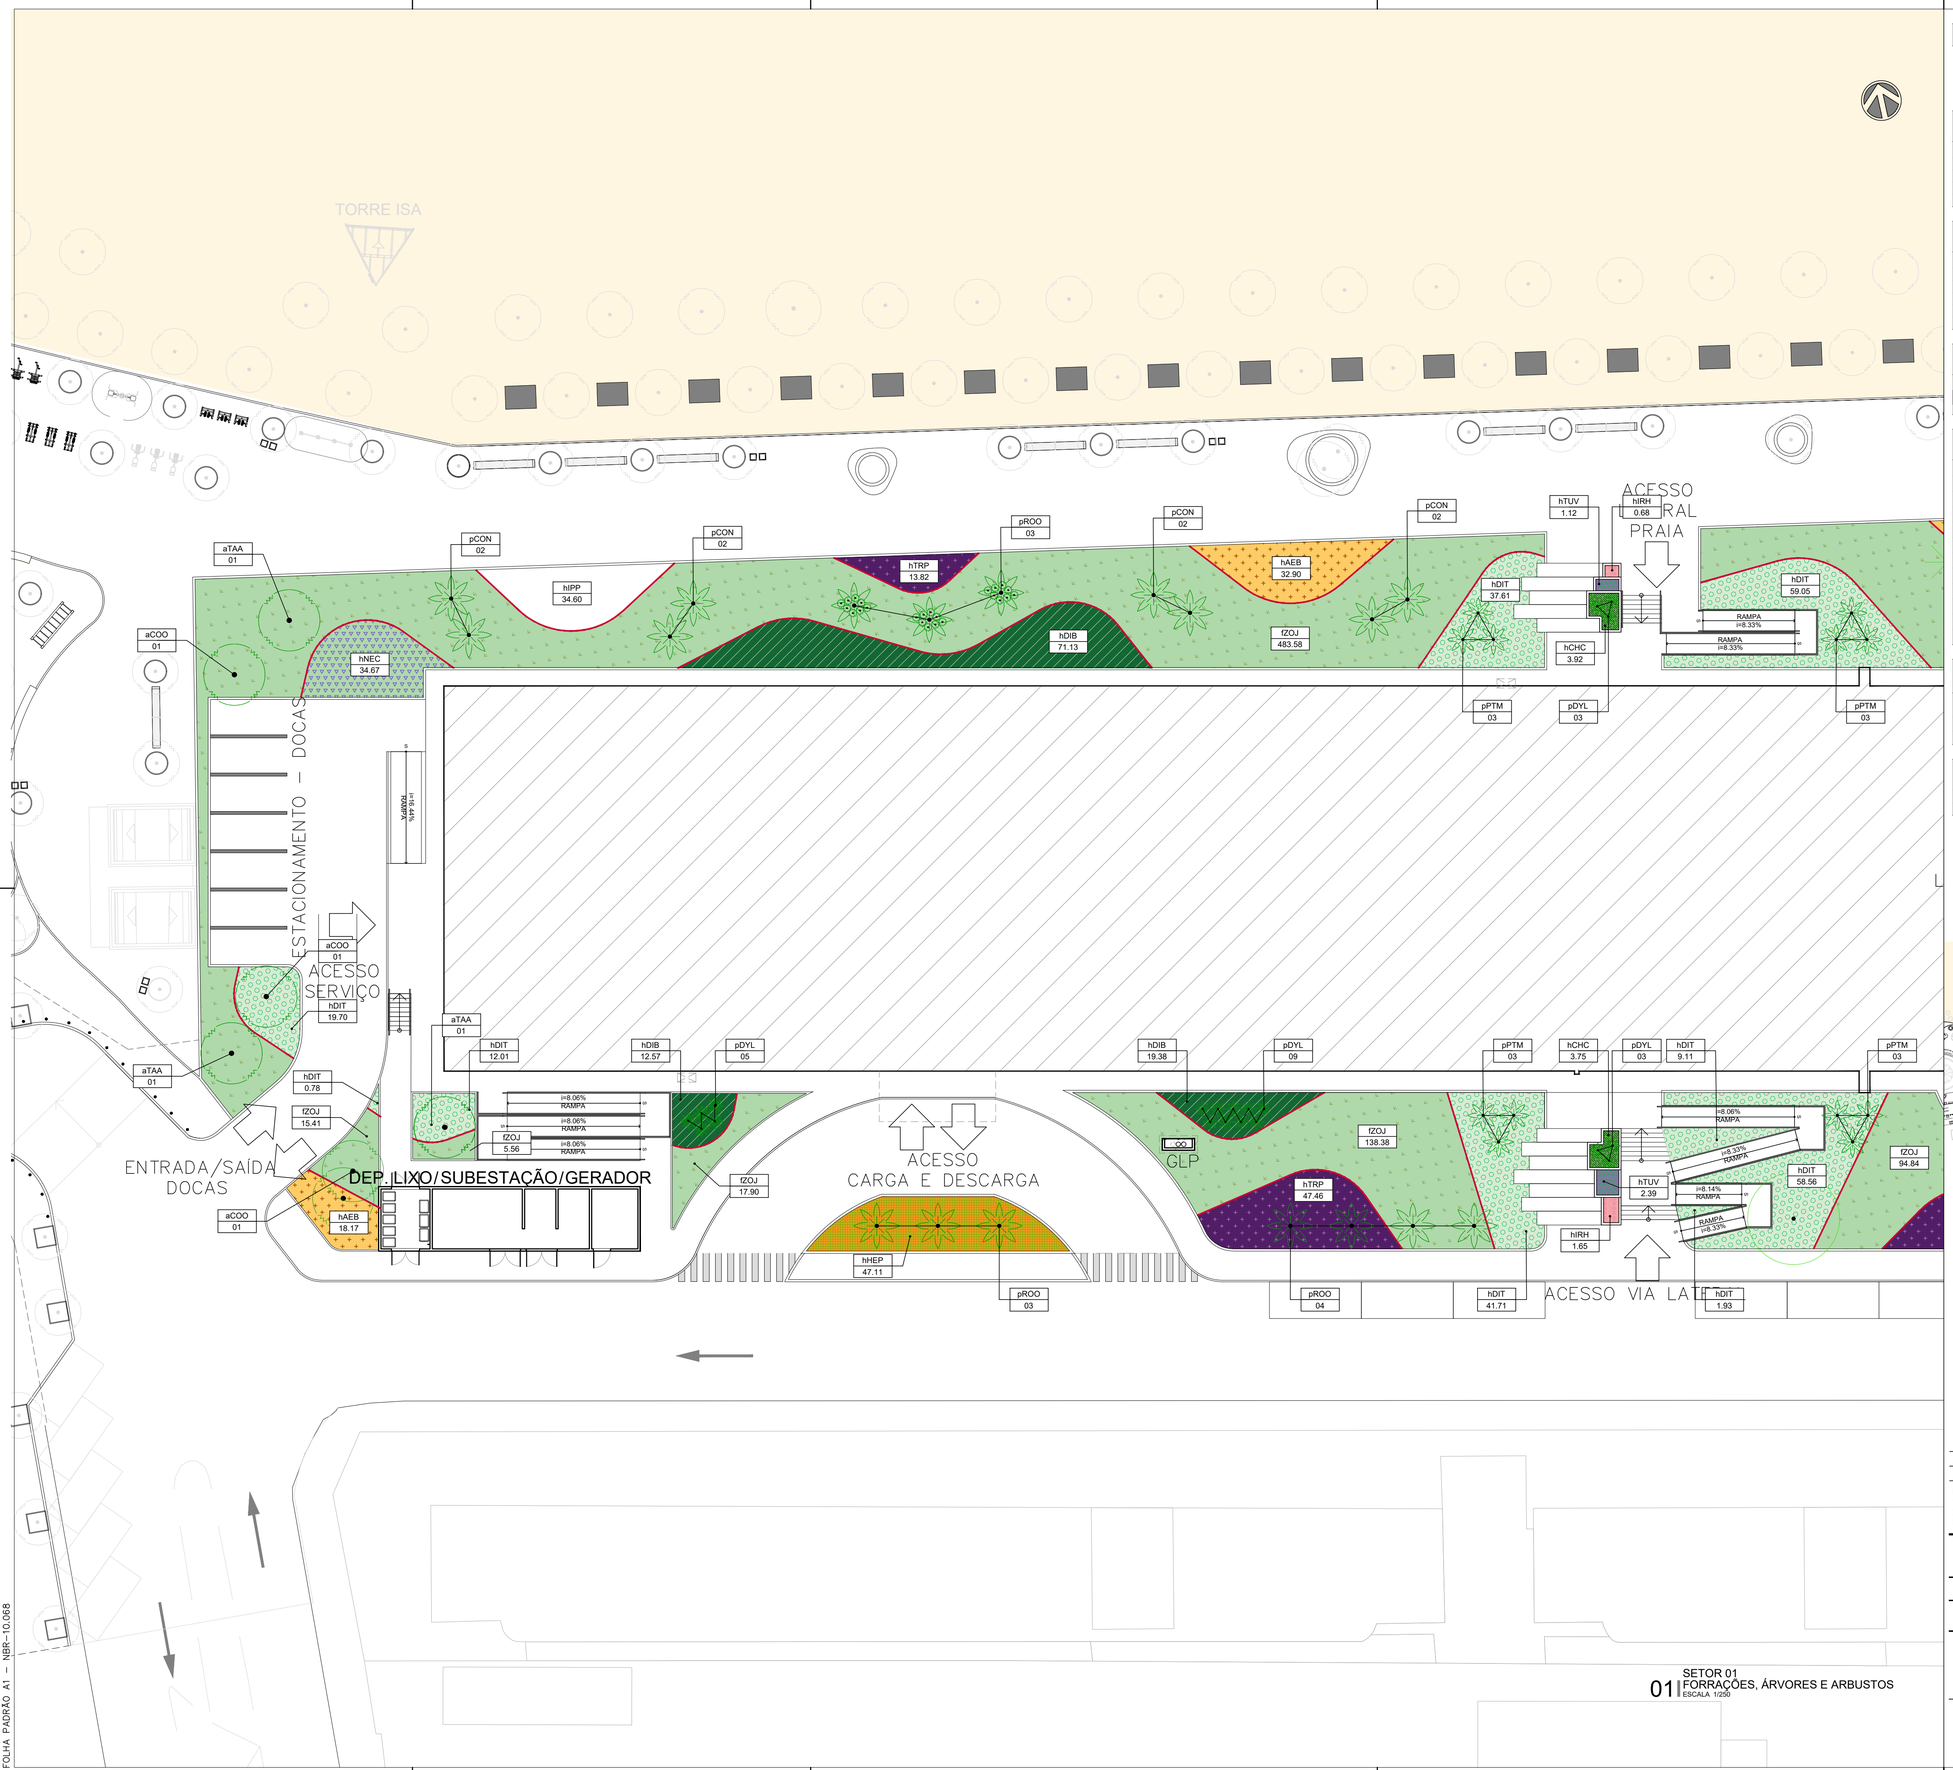

LEGENDA

ÁRVORE PROPOSTA | ARBUSTO PROPOSTO | PALMEIRA PROPOSTA

QUADRO DE ÁRVORES PROPOSTAS - TÉRREO

CÓD.	NOME CIENTÍFICO	NOME POPULAR	AQUISIÇÃO	QUANT.
aCOO	Cordia oncocalyx	PAU-BRANCO	> 3,00 m	3
aLAI	Lagestroemia indica	RESEDÁ	> 2,00 m	3
aPLR	Plumeria rubra	JASMIM-MANGA	> 2,00 m	3
aTAA	Tabebuia aurea	IPÊ-AMARELO-DO-CERRADO	> 3,00 m	3

QUADRO DE PALMEIRAS PROPOSTAS - TÉRREO

CÓD.	NOME CIENTÍFICO	NOME POPULAR	AQUISIÇÃO	QUANT.
pCAA	Carpentaria acuminata	CARPENTARIA	> 3,00 m	10
pCON	Cocos nucifera	COQUEIRO	> 3,00 m	14
pDYL	Dypsis lutescens	PALMEIRA-DE-SALÃO	> 3,00 m	38
pPTM	Ptychosperma macarthurii	PALMEIRA-DE-MACARTHUR	> 3,00 m	15
pROO	Roystonea oleracea	PALMEIRA-IMPERIAL	> 3,00 m	15

QUADRO DE ARBUSTOS PROPOSTOS - TÉRREO

CÓD.	NOME CIENTÍFICO	NOME POPULAR	QUANT.
bLEF	Leucophyllum frutescens	FOLHA-DE-PRATA	52
bPES	Pennisetum setaceum rubrum	CAPIM-DO-TEXAS-RUBRO	92

QUADRO DE HERBÁCEAS PROPOSTAS - TÉRREO

COD		NOME CIENTÍFICO	NOME POPULAR	ÁREA (m²)	DENSIDADE (un/m²)	QNTD.
hAEB		*Aechmea blanchetiana*	BROMÉLIA-PORTO-SEGURO	142.75	16	2284
hCHC		*Chlorophytum comosum*	CLORÓFITO	7.67	16	123
hDIB		*Dietes bicolor*	MORÉIA	328.90	16	5262
hDIT		*Dianella tasmanica*	DIANELA	350.22	25	8755
hHEP		*Heliconia psittacorum*	PACAVIRA	66.33	16	1061
hIPP		*Ipomoea pes-caprae*	SALSA-DA-PRAIA	243.32	36	8759
hIRH		*Iresine herbstii*	CORAÇÃO-MAGOADO	2.32	36	84
hLIM		*Liriope muscari*	BARBA-DE-SERPENTE	4.50	25	113
hNEC		*Neomarica candida*	ÍRIS-DA-PRAIA	144.16	16	2307
hTRP		*Tradescantia pallida*	TRAPOERABA-ROXA	159.33	25	3983
hTUV		*Tulbaghia violacea*	ALHO-SOCIAL	3.52	16	56

QUADRO DE FORRAÇÕES PROPOSTAS - TÉRREO

COD		NOME CIENTÍFICO	NOME POPULAR	ÁREA (m²)	DENSIDADE (un/m²)	QNTD.
fSPT		*Sphagnelicola trilobata*	VEDÉLIA	329.15	25	8229
fZOJ		*Zoysia japonica*	GRAMA ESMERALDA	2072.82	TAPETE	

QUADRO DE MATERIAIS

COD	REPRESENTAÇÃO	NOME
-		DIVISÓRIAS DE CANTEIRO EM CONCRETO MOLDADO IN-LOCO

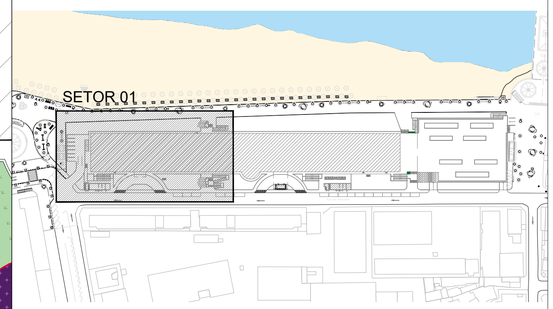

PLANTA CHAVE
ESCALA S/E

Revisão	Data	Modificações	Autor
00	AGO/2024	Emissão inicial	Lara

OBSERVAÇÕES:
1. Quaisquer dúvidas ou modificações deverão ser comunicadas ao arquiteto previamente.
2. Todas as medidas devem ser conferidas no local
3. Este projeto é de propriedade intelectual da UFC sendo proibido o seu uso ou reprodução não autorizados.

UNIVERSIDADE FEDERAL DO CEARÁ
SUP. DE INFRAESTRUTURA E GESTÃO AMBIENTAL
Av. Mister Hull s/n, Bloco 301 / Campus do Pici / Tel.: 3366-9550 / 3366-9551
COORDENADORIA DE PROJETOS E OBRAS | DIVISÃO DE ESTUDOS E PROJETOS

Local: Rua dos Tabajaras, S/N, Praia de Iracema - Fortaleza - CE | **Bloco:** IRC-001 | **Unidade:** Laboman/ CTCN | **Campus:** CAMPUS IRACEMA

Disciplina: PAISAGISMO | **Serviço:** REFORMA | **Área total intervenç.:** 35.254,56m² | **Autor do projeto:** LARA SILVA LIMA | **Desenvolv.:** LARA SILVA | **Rev.:** 00

Etapa: ANTEPROJETO | **Nº processo SEI:** 23067.033538/2024-15 | **Folha:** A1EST (840 x 594mm) | **CAU:** RNP 02923862309 | **Data:** AGO/2024

Conteúdo: | **Escala:** 1:250 | **Prancha:**

PL. DE PLANTIO - SETOR 01 (FORRAÇÕES, ÁRVORES E ARBUSTOS) 06/10

SETOR 01
01 | FORRAÇÕES, ÁRVORES E ARBUSTOS
ESCALA 1/250

FOLHA PADRÃO A1 – NBR–10.068

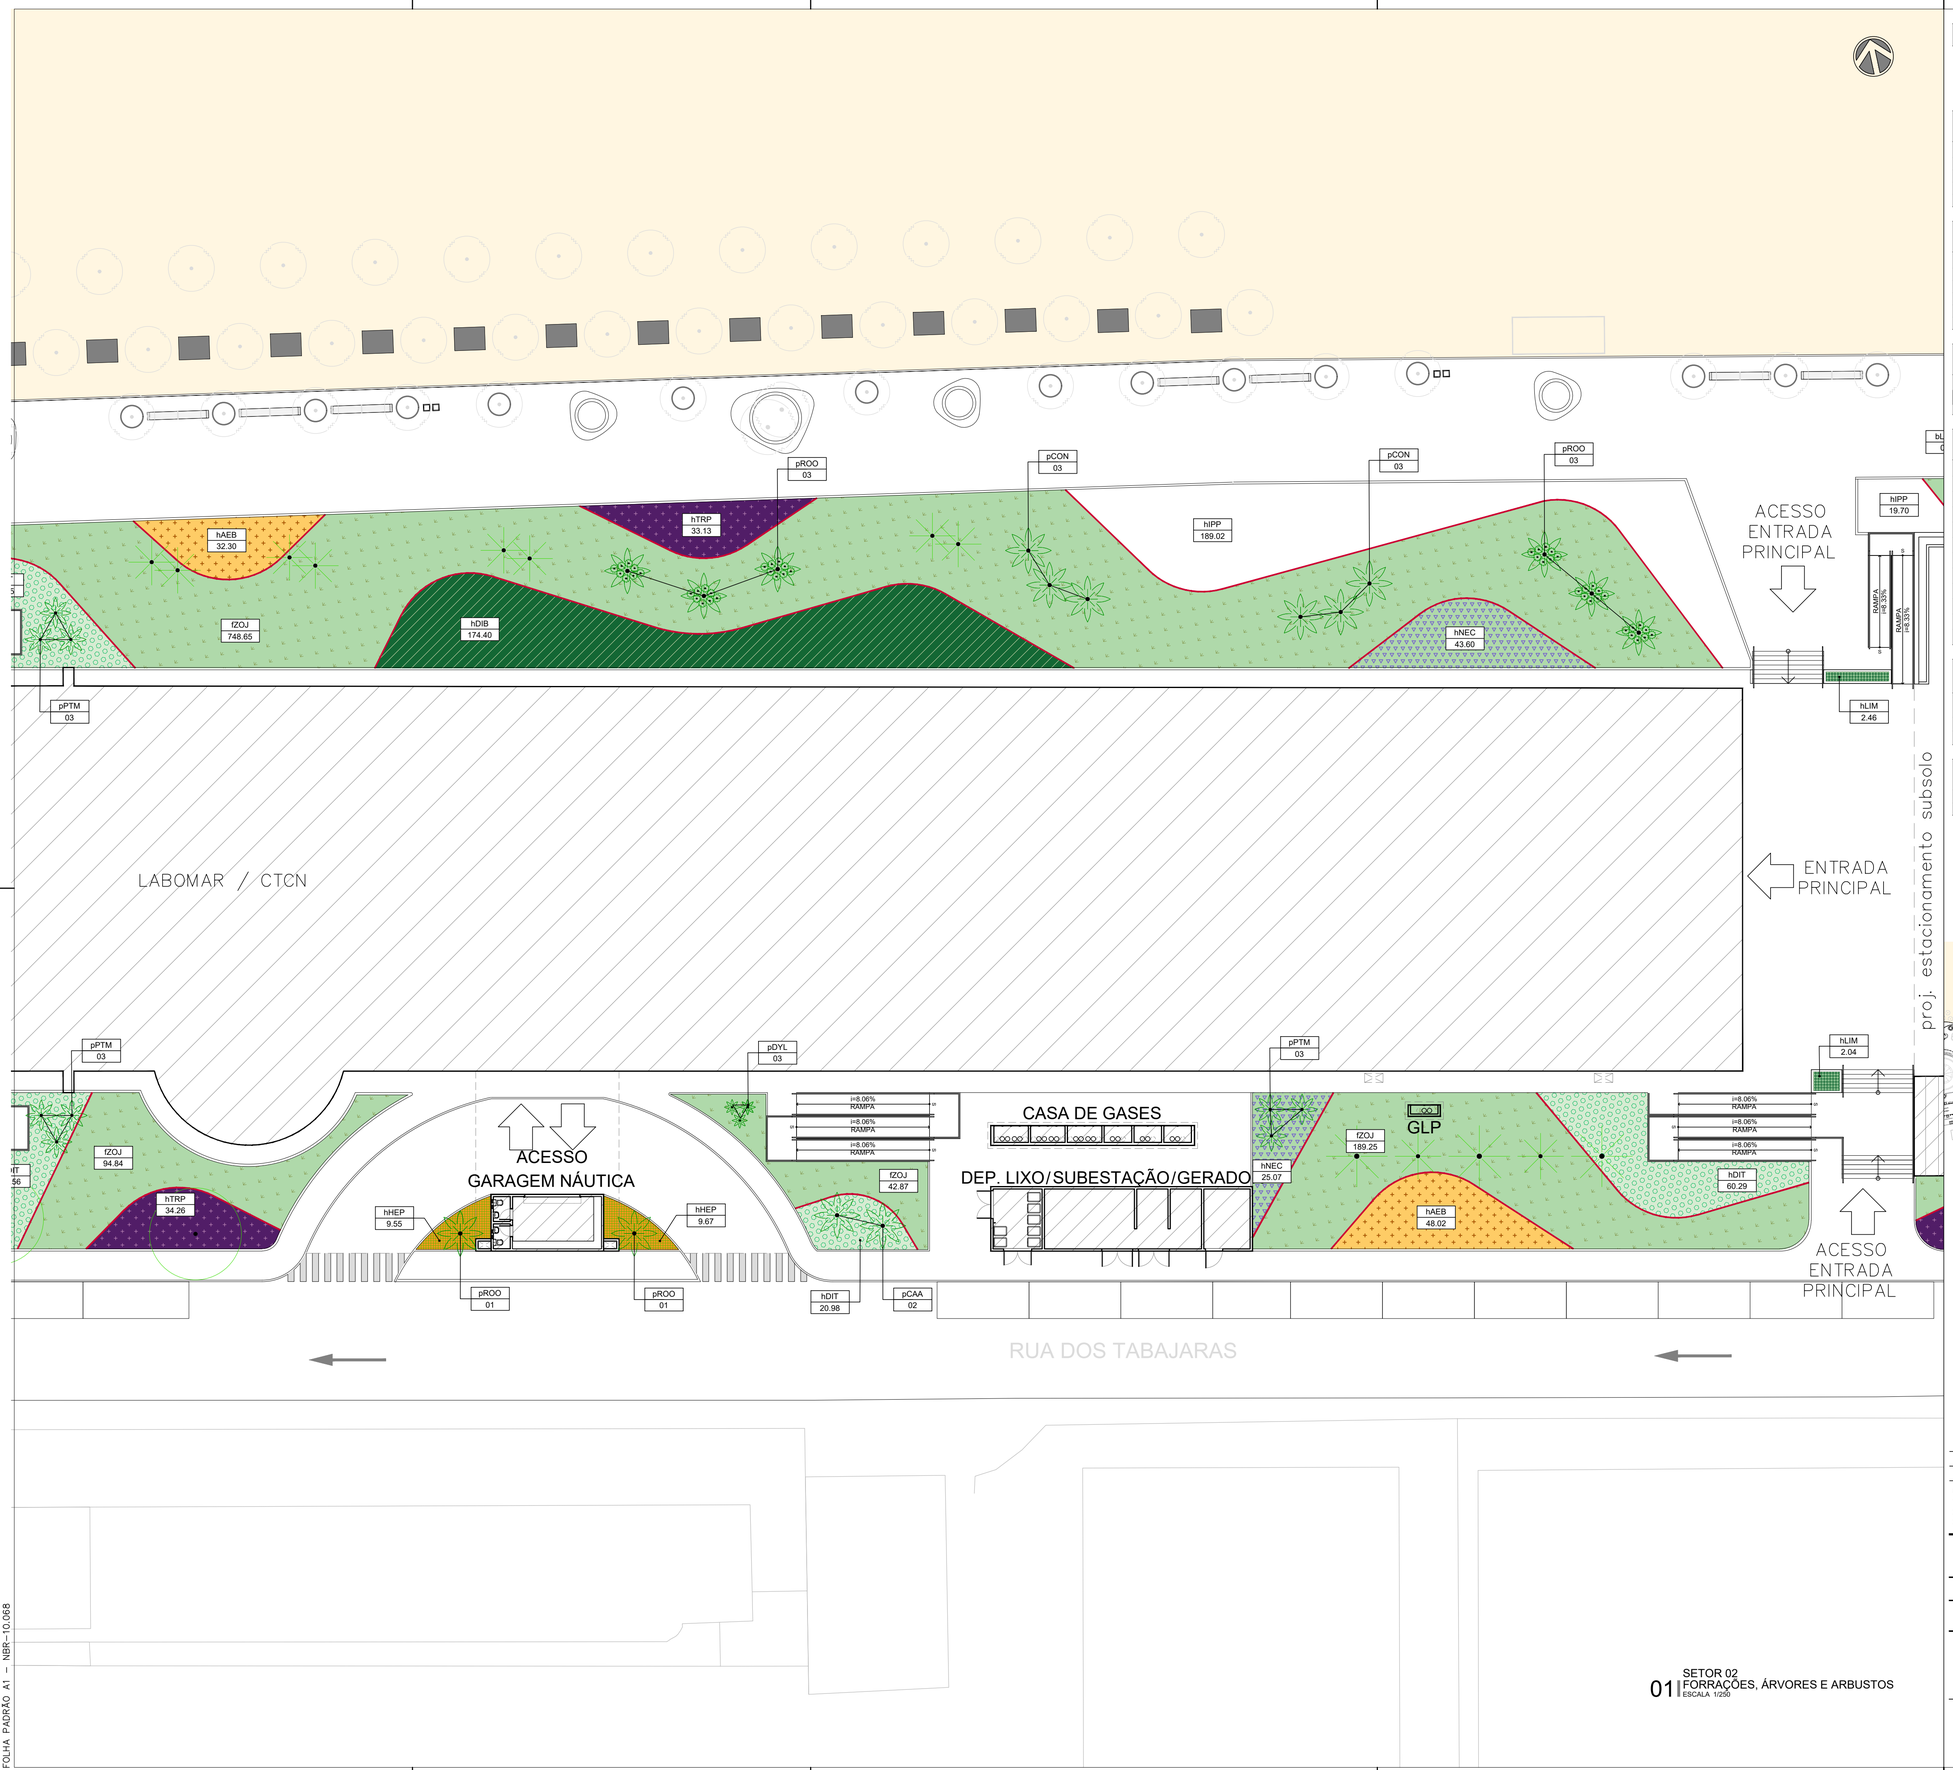

01 SETOR 02
FORRAÇÕES, ÁRVORES E ARBUSTOS
ESCALA 1/250

LEGENDA

ÁRVORE PROPOSTA | ARBUSTO PROPOSTO | PALMEIRA PROPOSTA

QUADRO DE ÁRVORES PROPOSTAS - TÉRREO

CÓD.	NOME CIENTÍFICO	NOME POPULAR	AQUISIÇÃO	QUANT.
aCOO	Cordia oncocalyx	PAU-BRANCO	> 3,00 m	3
aLAI	Lagestroemia indica	RESEDÁ	> 2,00 m	3
aPLR	Plumeria rubra	JASMIM-MANGA	> 2,00 m	3
aTAA	Tabebuia aurea	IPÊ-AMARELO-DO-CERRADO	> 3,00 m	3

QUADRO DE PALMEIRAS PROPOSTAS - TÉRREO

CÓD.	NOME CIENTÍFICO	NOME POPULAR	AQUISIÇÃO	QUANT.
pCAA	Carpentaria acuminata	CARPENTARIA	> 3,00 m	10
pCON	Cocos nucifera	COQUEIRO	> 3,00 m	14
pDYL	Dypsis lutescens	PALMEIRA-DE-SALÃO	> 3,00 m	38
pPTM	Ptychosperma macarthurii	PALMEIRA-DE-MACARTHUR	> 3,00 m	15
pROO	Roystonea oleracea	PALMEIRA-IMPERIAL	> 3,00 m	15

QUADRO DE ARBUSTOS PROPOSTOS - TÉRREO

CÓD.	NOME CIENTÍFICO	NOME POPULAR	QUANT.
bLEF	Leucophyllum frutescens	FOLHA-DE-PRATA	52
bPES	Pennisetum setaceum rubrum	CAPIM-DO-TEXAS-RUBRO	92

QUADRO DE HERBÁCEAS PROPOSTAS - TÉRREO

COD		NOME CIENTÍFICO	NOME POPULAR	ÁREA (m²)	DENSIDADE (un/m²)	QNTD.
hAEB		*Aechmea blanchetiana*	BROMÉLIA-PORTO-SEGURO	142.75	16	2284
hCHC		*Chlorophytum comosum*	CLORÓFITO	7.67	16	123
hDIB		*Dietes bicolor*	MORÉIA	328.90	16	5262
hDIT		*Dianella tasmanica*	DIANELA	350.22	25	8755
hHEP		*Heliconia psittacorum*	PACAVIRA	66.33	16	1061
hIPP		*Ipomoea pes-caprae*	SALSA-DA-PRAIA	243.32	36	8759
hIRH		*Iresine herbstii*	CORAÇÃO-MAGOADO	2.32	36	84
hLIM		*Liriope muscari*	BARBA-DE-SERPENTE	4.50	25	113
hNEC		*Neomarica candida*	ÍRIS-DA-PRAIA	144.16	16	2307
hTRP		*Tradescantia pallida*	TRAPOERABA-ROXA	159.33	25	3983
hTUV		*Tulbaghia violacea*	ALHO-SOCIAL	3.52	16	56

QUADRO DE FORRAÇÕES PROPOSTAS - TÉRREO

COD		NOME CIENTÍFICO	NOME POPULAR	ÁREA (m²)	DENSIDADE (un/m²)	QNTD.
fSPT		*Sphagnelcola trilobata*	VEDÉLIA	329.15	25	8229
fZOJ		*Zoysia japonica*	GRAMA ESMERALDA	2072.82	TAPETE	

QUADRO DE MATERIAIS

COD	REPRESENTAÇÃO	NOME
-		DIVISÓRIAS DE CANTEIRO EM CONCRETO MOLDADO IN-LOCO

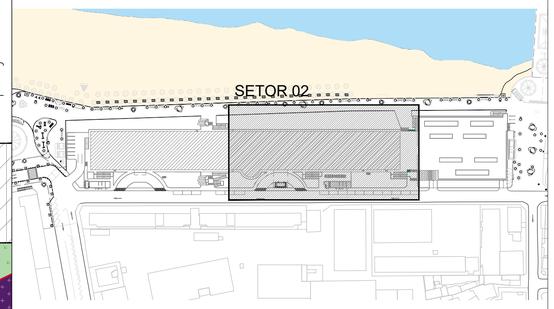

PLANTA CHAVE
ESCALA S/E

Revisão	Data	Modificações	Autor
00	AGO/2024	Emissão inicial	Lara

OBSERVAÇÕES:
1. **Quaisquer dúvidas ou modificações deverão ser comunicadas ao arquiteto previamente.**
2. **Todas as medidas devem ser conferidas no local**
3. **Este projeto é de propriedade intelectual da UFC sendo proibido o seu uso ou reprodução não autorizados.**

UNIVERSIDADE FEDERAL DO CEARÁ
SUP. DE INFRAESTRUTURA E GESTÃO AMBIENTAL
Av. Mister Hull s/n, Bloco 301 / Campus do Pici / Tel.: 3366-9550 / 3366-9551
COORDENADORIA DE PROJETOS E OBRAS | DIVISÃO DE ESTUDOS E PROJETOS

Local: **Rua dos Tabajaras, S/N, Praia de Iracema - Fortaleza - CE**
Bloco: IRC-001 **Unidade:** Labomar/ CTCN **Campus:** CAMPUS IRACEMA

Disciplina: PAISAGISMO
Serviço: REFORMA
Área total intervenç.: 35.254,56m²
Autor do projeto: LARA SILVA LIMA
Desenvolv.: LARA SILVA
Rev.: 00
Etapa: ANTEPROJETO
Nº processo SEI: 23067.033538/2024-15
CAU: RNP 02923862309
Data: AGO/2024
Conteúdo:
Folha: A1EST (840 x 594mm)
Escala: 1:250
Prancha: 07/10

PL. DE PLANTIO - SETOR 02 (FORRAÇÕES, ÁRVORES E ARBUSTOS)

FOLHA PADRÃO A1 – NBR–10.068

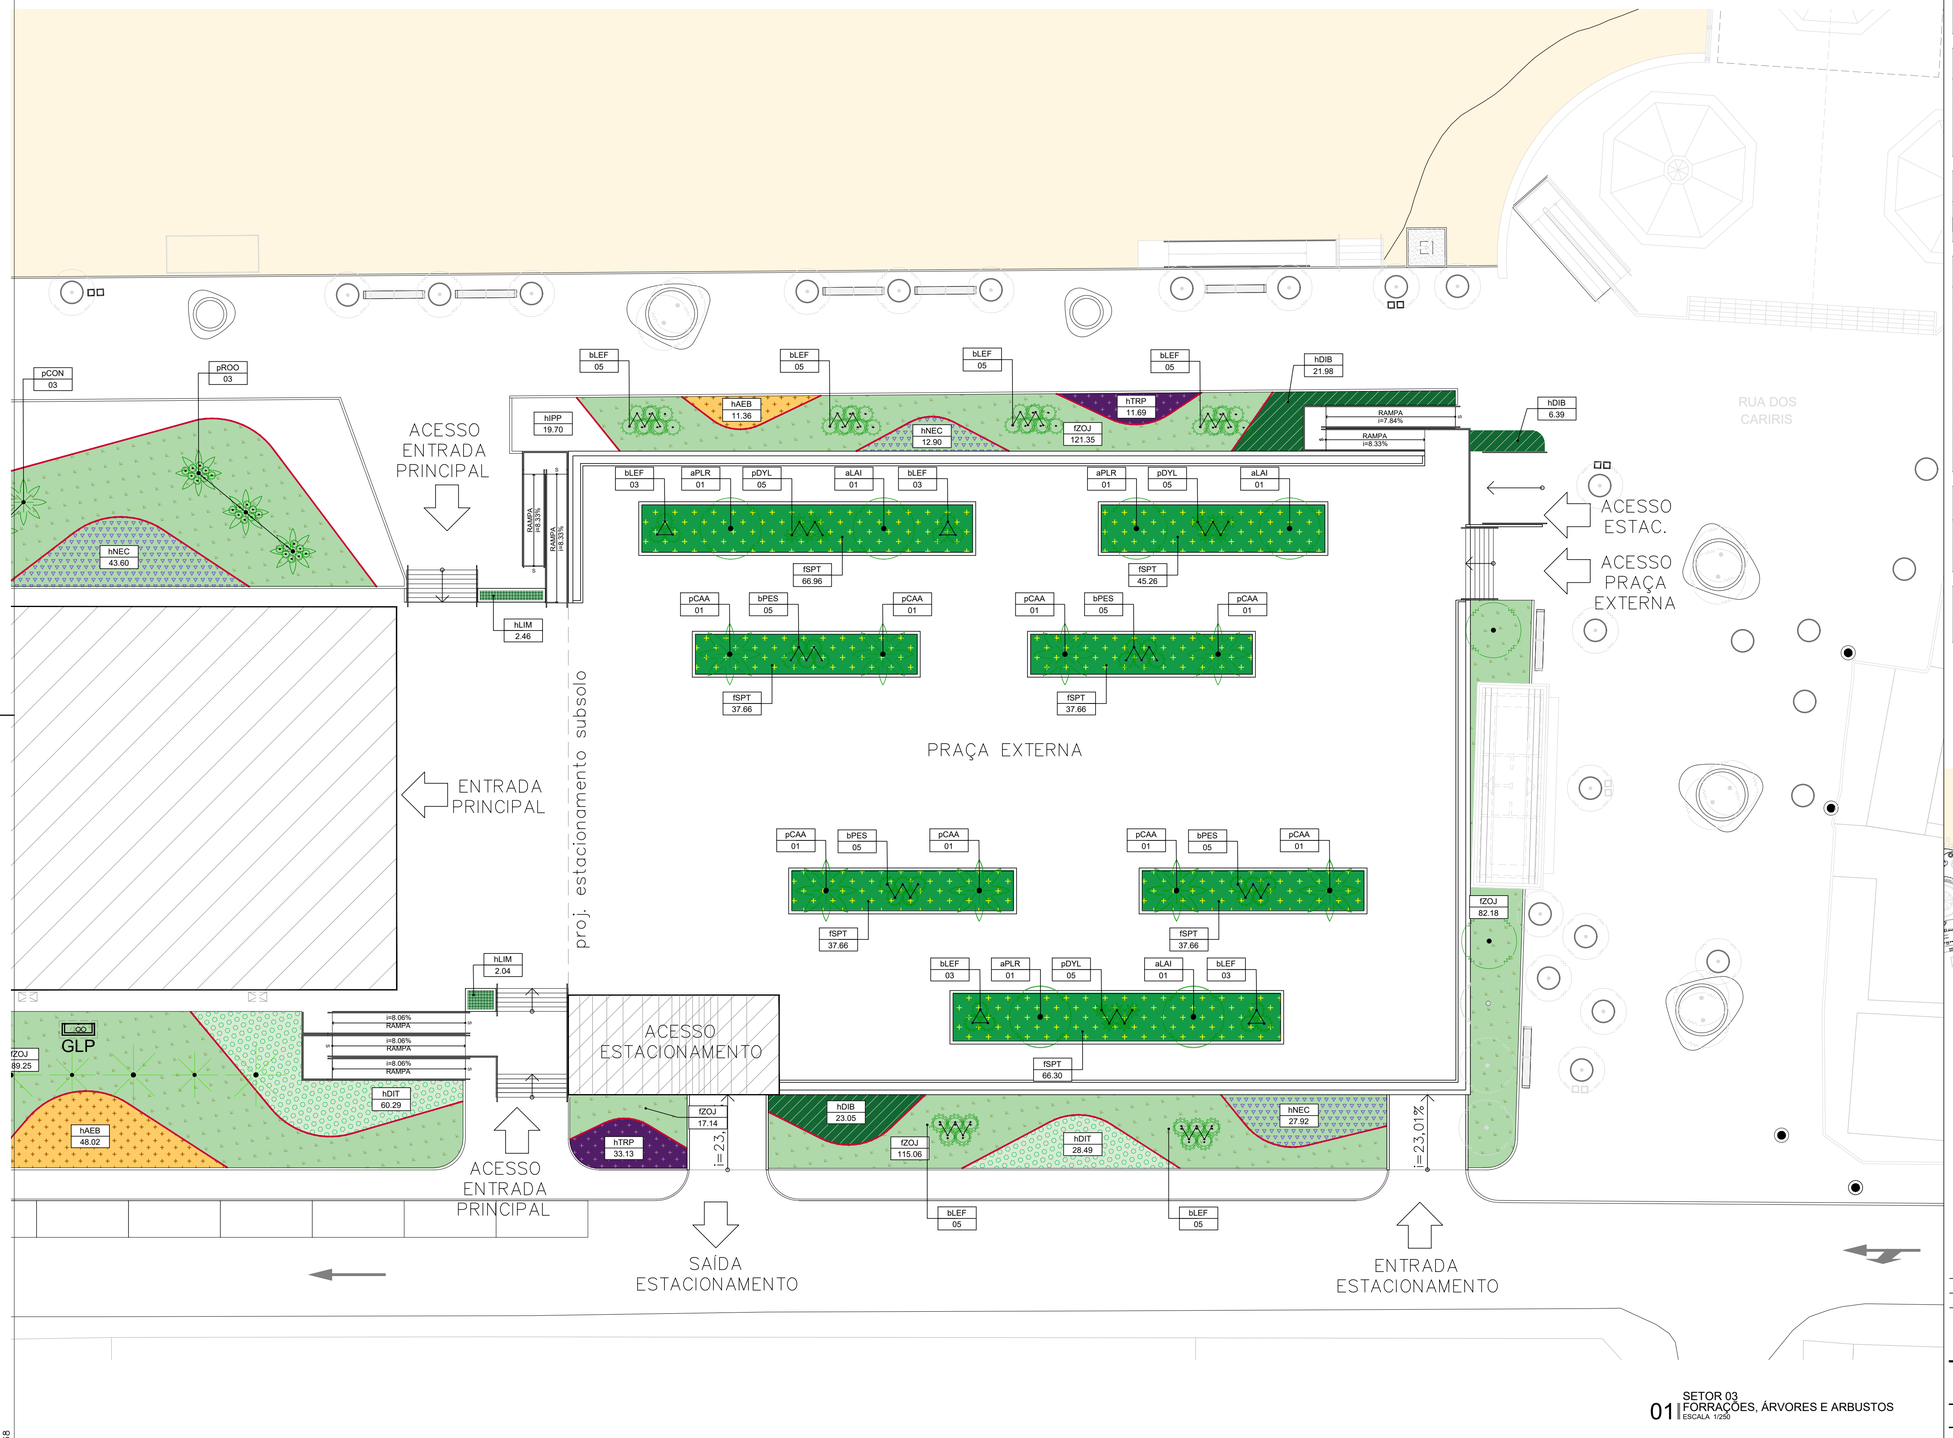

01 SETOR 03
FORRAÇÕES, ÁRVORES E ARBUSTOS
ESCALA 1/250

LEGENDA

ÁRVORE PROPOSTA | ARBUSTO PROPOSTO | PALMEIRA PROPOSTA

QUADRO DE ÁRVORES PROPOSTAS - TÉRREO

CÓD.	NOME CIENTÍFICO	NOME POPULAR	AQUISIÇÃO	QUANT.
aCOO	Cordia oncocalyx	PAU-BRANCO	> 3,00 m	3
aLAI	Lagestroemia indica	RESEDÁ	> 2,00 m	3
aPLR	Plumeria rubra	JASMIM-MANGA	> 2,00 m	3
aTAA	Tabebuia aurea	IPÊ-AMARELO-DO-CERRADO	> 3,00 m	3

QUADRO DE PALMEIRAS PROPOSTAS - TÉRREO

CÓD.	NOME CIENTÍFICO	NOME POPULAR	AQUISIÇÃO	QUANT.
pCAA	Carpentaria acuminata	CARPENTARIA	> 3,00 m	10
pCON	Cocos nucifera	COQUEIRO	> 3,00 m	14
pDYL	Dypsis lutescens	PALMEIRA-DE-SALÃO	> 3,00 m	38
pPTM	Ptychosperma macarthurii	PALMEIRA-DE-MACARTHUR	> 3,00 m	15
pROO	Roystonea oleracea	PALMEIRA-IMPERIAL	> 3,00 m	15

QUADRO DE ARBUSTOS PROPOSTOS - TÉRREO

CÓD.	NOME CIENTÍFICO	NOME POPULAR	QUANT.
bLEF	Leucophyllum frutescens	FOLHA-DE-PRATA	52
bPES	Pennisetum setaceum rubrum	CAPIM-DO-TEXAS-RUBRO	92

QUADRO DE HERBÁCEAS PROPOSTAS - TÉRREO

COD		NOME CIENTÍFICO	NOME POPULAR	ÁREA (m²)	DENSIDADE (un/m²)	QNTD.
hAEB		*Aechmea blanchetiana*	BROMÉLIA-PORTO-SEGURO	142.75	16	2284
hCHC		*Chlorophytum comosum*	CLORÓFITO	7.67	16	123
hDIB		*Dietes bicolor*	MORÉIA	328.90	16	5262
hDIT		*Dianella tasmanica*	DIANELA	350.22	25	8755
hHEP		*Heliconia psittacorum*	PACAVIRA	66.33	16	1061
hIPP		*Ipomoea pes-caprae*	SALSA-DA-PRAIA	243.32	36	8759
hIRH		*Iresine herbstii*	CORAÇÃO-MAGOADO	2.32	36	84
hLIM		*Liriope muscari*	BARBA-DE-SERPENTE	4.50	25	113
hNEC		*Neomarica candida*	ÍRIS-DA-PRAIA	144.16	16	2307
hTRP		*Tradescantia pallida*	TRAPOERABA-ROXA	159.33	25	3983
hTUV		*Tulbaghia violacea*	ALHO-SOCIAL	3.52	16	56

QUADRO DE FORRAÇÕES PROPOSTAS - TÉRREO

COD		NOME CIENTÍFICO	NOME POPULAR	ÁREA (m²)	DENSIDADE (un/m²)	QNTD.
fSPT		*Sphagnelcola trilobata*	VEDÉLIA	329.15	25	8229
fZOJ		*Zoysia japonica*	GRAMA ESMERALDA	2072.82	TAPETE	

QUADRO DE MATERIAIS

COD	REPRESENTAÇÃO	NOME
-		DIVISÓRIAS DE CANTEIRO EM CONCRETO MOLDADO IN-LOCO

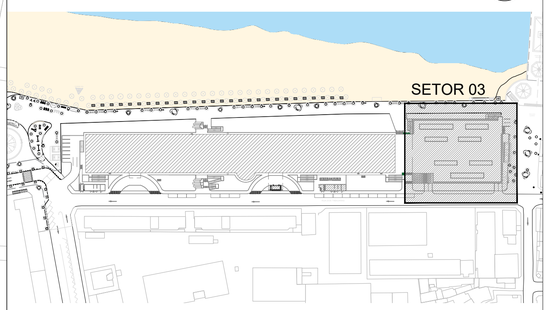

PLANTA CHAVE
ESCALA S/E

Revisão	Data	Modificações	Autor
00	AGO/2024	Emissão inicial	Lara

OBSERVAÇÕES:
1. **Quaisquer dúvidas ou modificações deverão ser comunicadas ao arquiteto previamente.**
2. **Todas as medidas devem ser conferidas no local**
3. **Este projeto é de propriedade intelectual da UFC sendo proibido o seu uso ou reprodução não autorizados.**

UNIVERSIDADE FEDERAL DO CEARÁ
SUP. DE INFRAESTRUTURA E GESTÃO AMBIENTAL
Av. Mister Hull s/n, Bloco 301 / Campus do Pici / Tel.: 3366-9550 / 3366-9551

COORDENADORIA DE PROJETOS E OBRAS | DIVISÃO DE ESTUDOS E PROJETOS

Local: **Rua dos Tabajaras, S/N, Praia de Iracema - Fortaleza - CE**
Bloco: IRC-001 **Unidade:** Labomar/ CTCN **Campus:** CAMPUS IRACEMA

Disciplina: PAISAGISMO
Serviço: REFORMA
Área total intervenç.: 35.254,56m²
Autor do projeto: LARA SILVA LIMA
Desenvolv.: LARA SILVA
Rev.: 00
Etapa: ANTEPROJETO
Nº processo SEI: 23067.033538/2024-15
Folha: A1EST (840 x 594mm)
CAU: RNP 02923862309
Data: AGO/2024
Conteúdo:
Escala: 1:250
Prancha:

PL. DE PLANTIO - SETOR 03 (FORRAÇÕES, ÁRVORES E ARBUSTOS) 08/10

FOLHA PADRÃO A1 - NBR-10.068

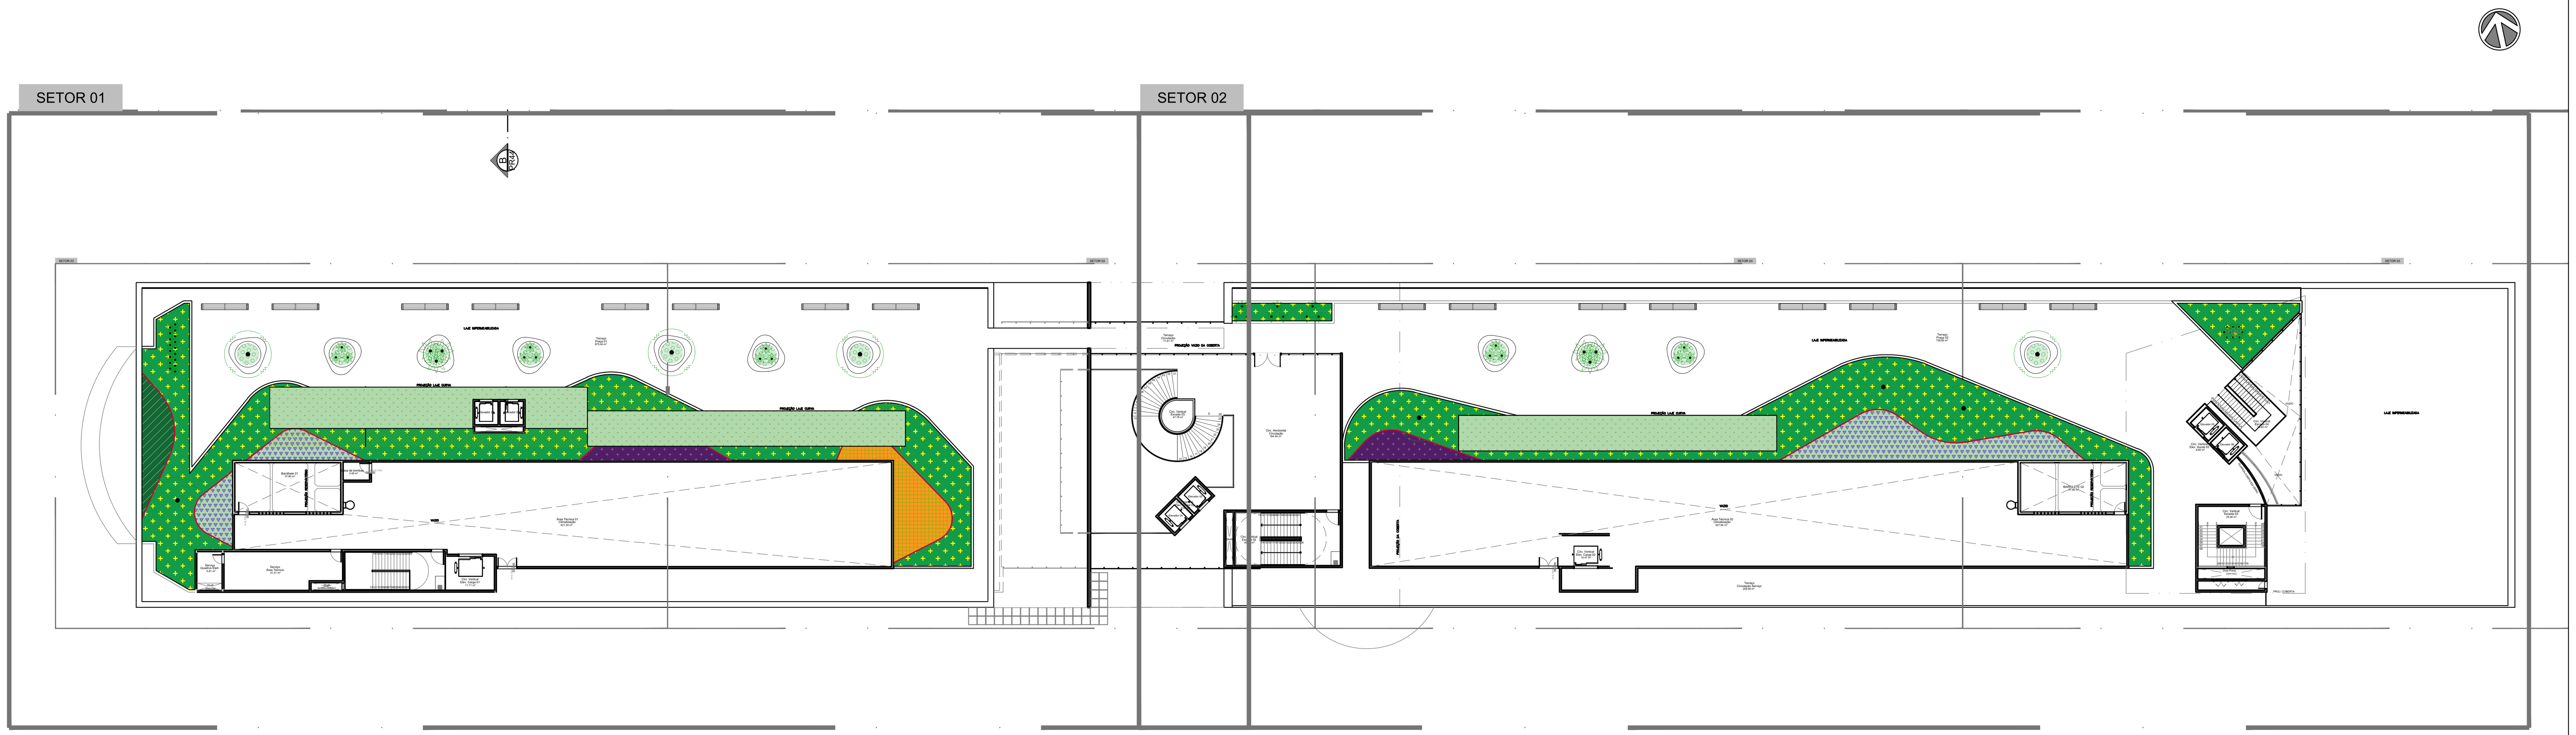

01 | PLANTA DE PLANTIO - TERRAÇO
FORRAÇÕES, ÁRVORES E ARBUSTOS
ESCALA 1/350

Revisão	Data	Modificações	Autor
00	AGO/2024	Emissão inicial	Lara

OBSERVAÇÕES:
1. **Quaisquer dúvidas ou modificações deverão ser comunicadas ao arquiteto previamente.**
2. **Todas as medidas devem ser conferidas no local**
3. **Este projeto é de propriedade intelectual da UFC sendo proibido o seu uso ou reprodução não autorizados.**

CPO UNIVERSIDADE FEDERAL DO CEARÁ
SUP. DE INFRAESTRUTURA E GESTÃO AMBIENTAL
Av. Mister Hull s/n, Bloco 301 / Campus do Pici / Tel.: 3666-9550 / 3366-9551

COORDENADORIA DE PROJETOS E OBRAS | DIVISÃO DE ESTUDOS E PROJETOS

Local: Rua dos Tabajaras, S/N, Praia de Iracema - Fortaleza - CE
Bloco: IRC-001 **Unidade:** Labomar/ CTCN **Campus:** CAMPUS IRACEMA

Disciplina: PAISAGISMO
Serviço: REFORMA
Área total intervenç.: 35.254,56m²
Autor do projeto: LARA SILVA LIMA
Desenvolv.: LARA SILVA
Rev.: 00
Etapa: ANTEPROJETO
Nº processo SEI: 23067.033538/2024-15
Folha: A1EST (840 x 594mm)
CAU: RNP 02923862309
Data: AGO/2024
Conteúdo: 1. PLANTA DE PLANTIO - TERRAÇO (FORRAÇÕES, ÁRVORES E ARBUSTOS)
Escala: 1:350
Prancha: 09/10

FOLHA PADRÃO A1 – NBR–10.068

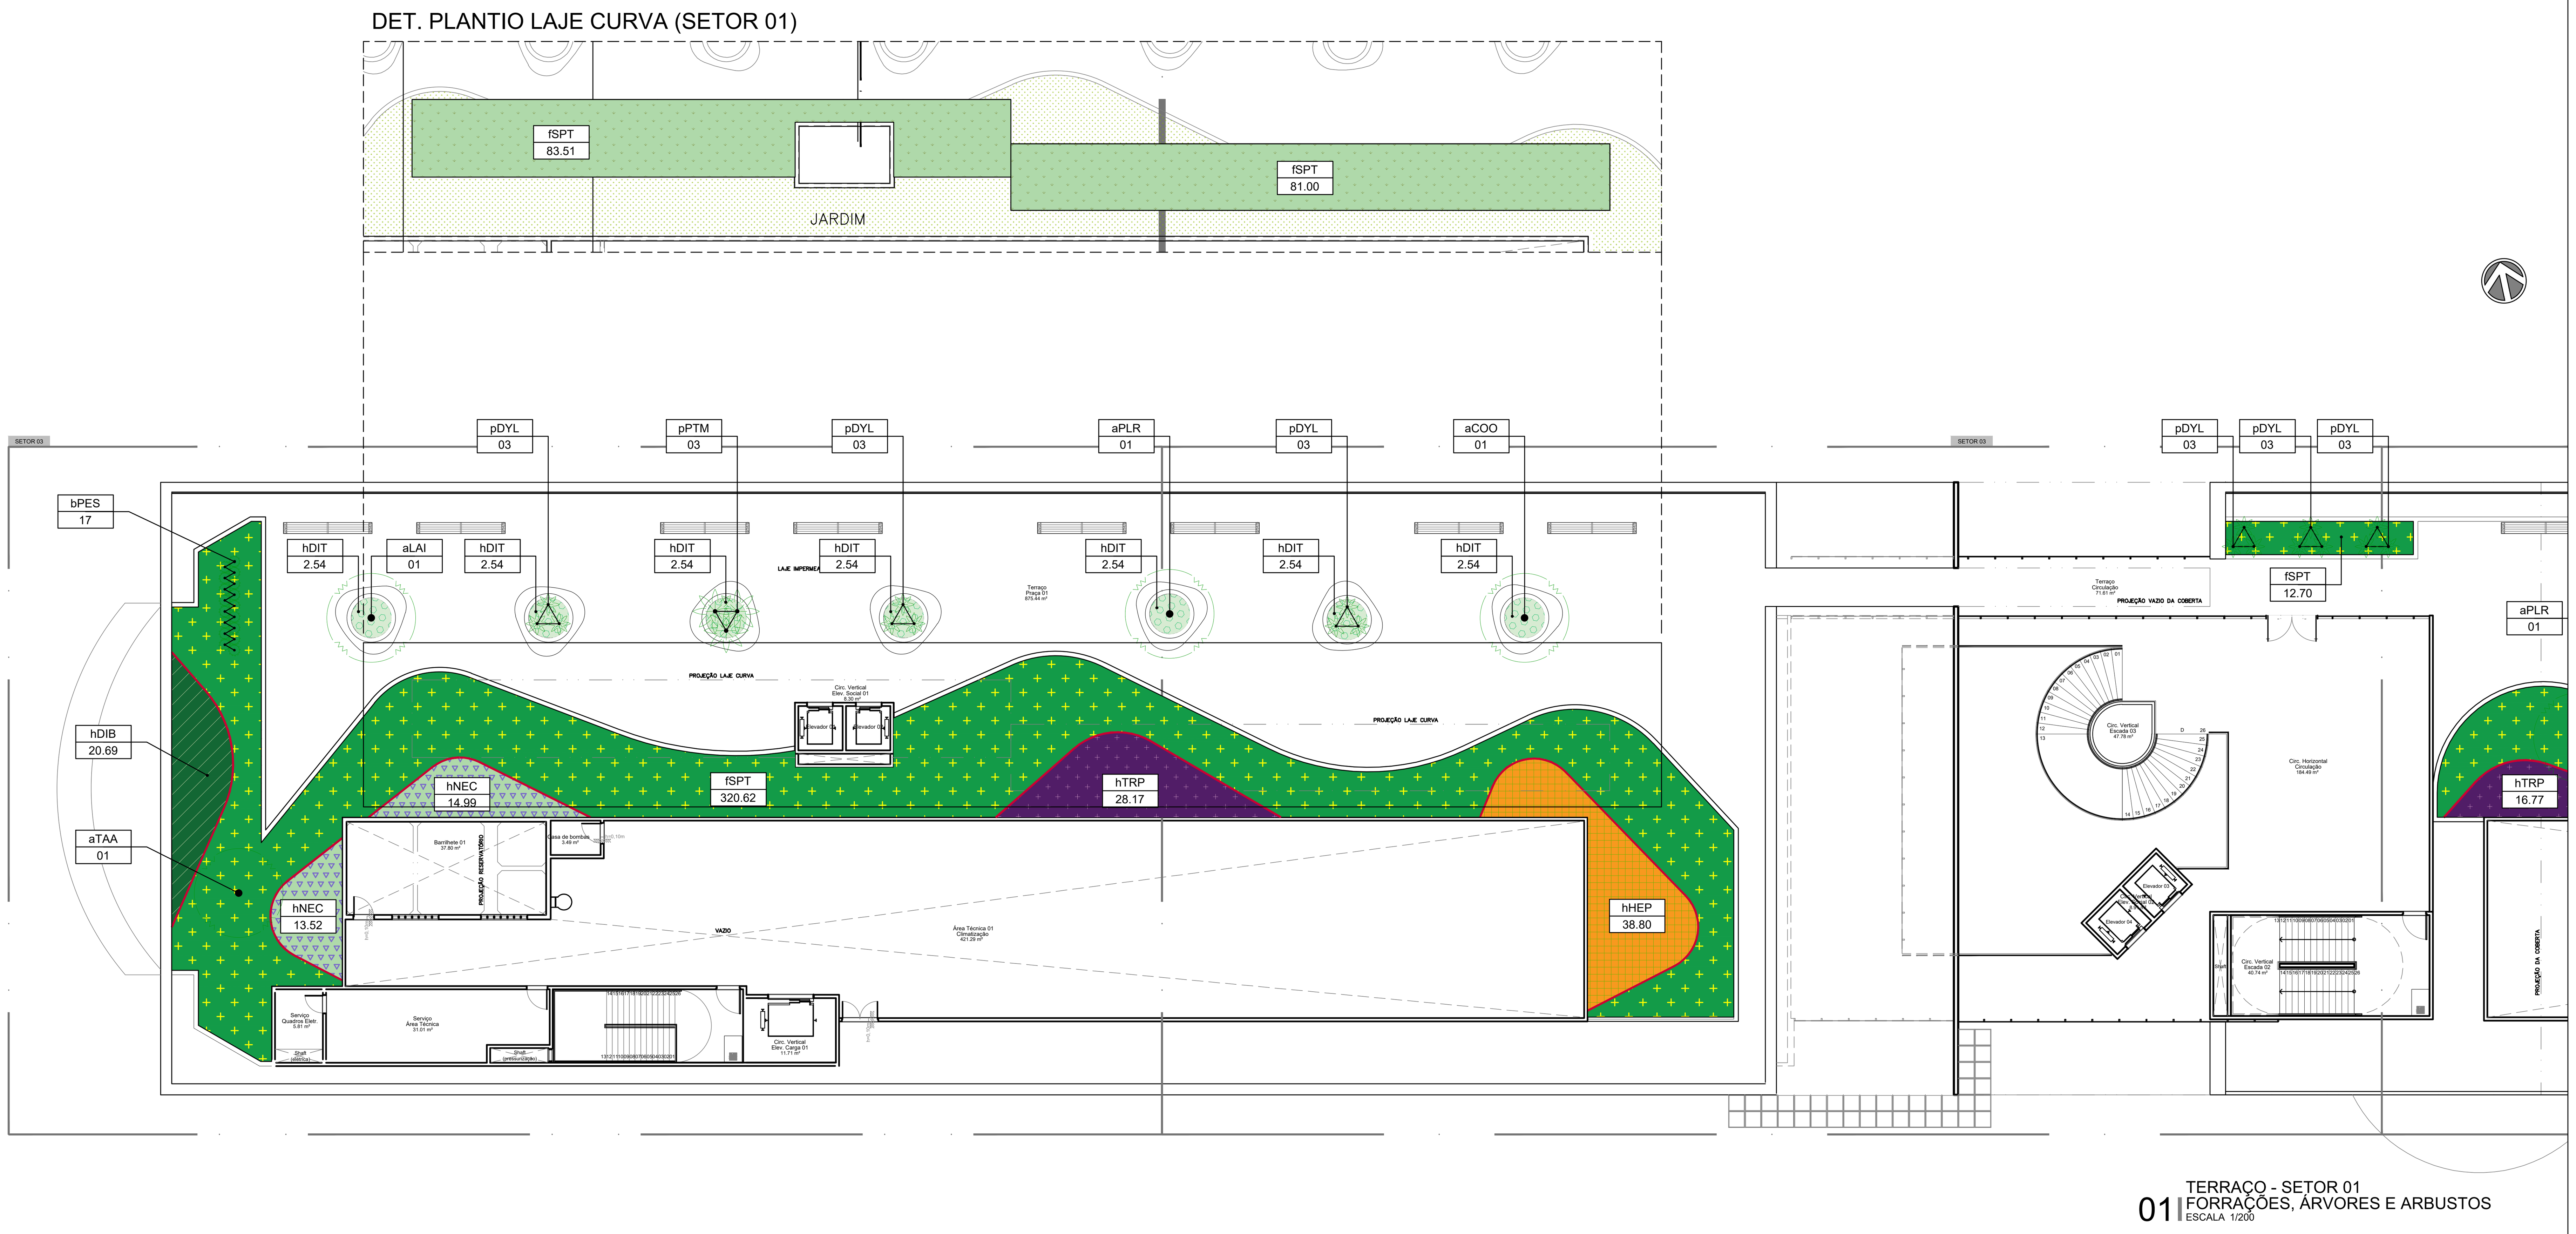

01 TERRAÇO - SETOR 01
FORRAÇÕES, ÁRVORES E ARBUSTOS
ESCALA 1/200

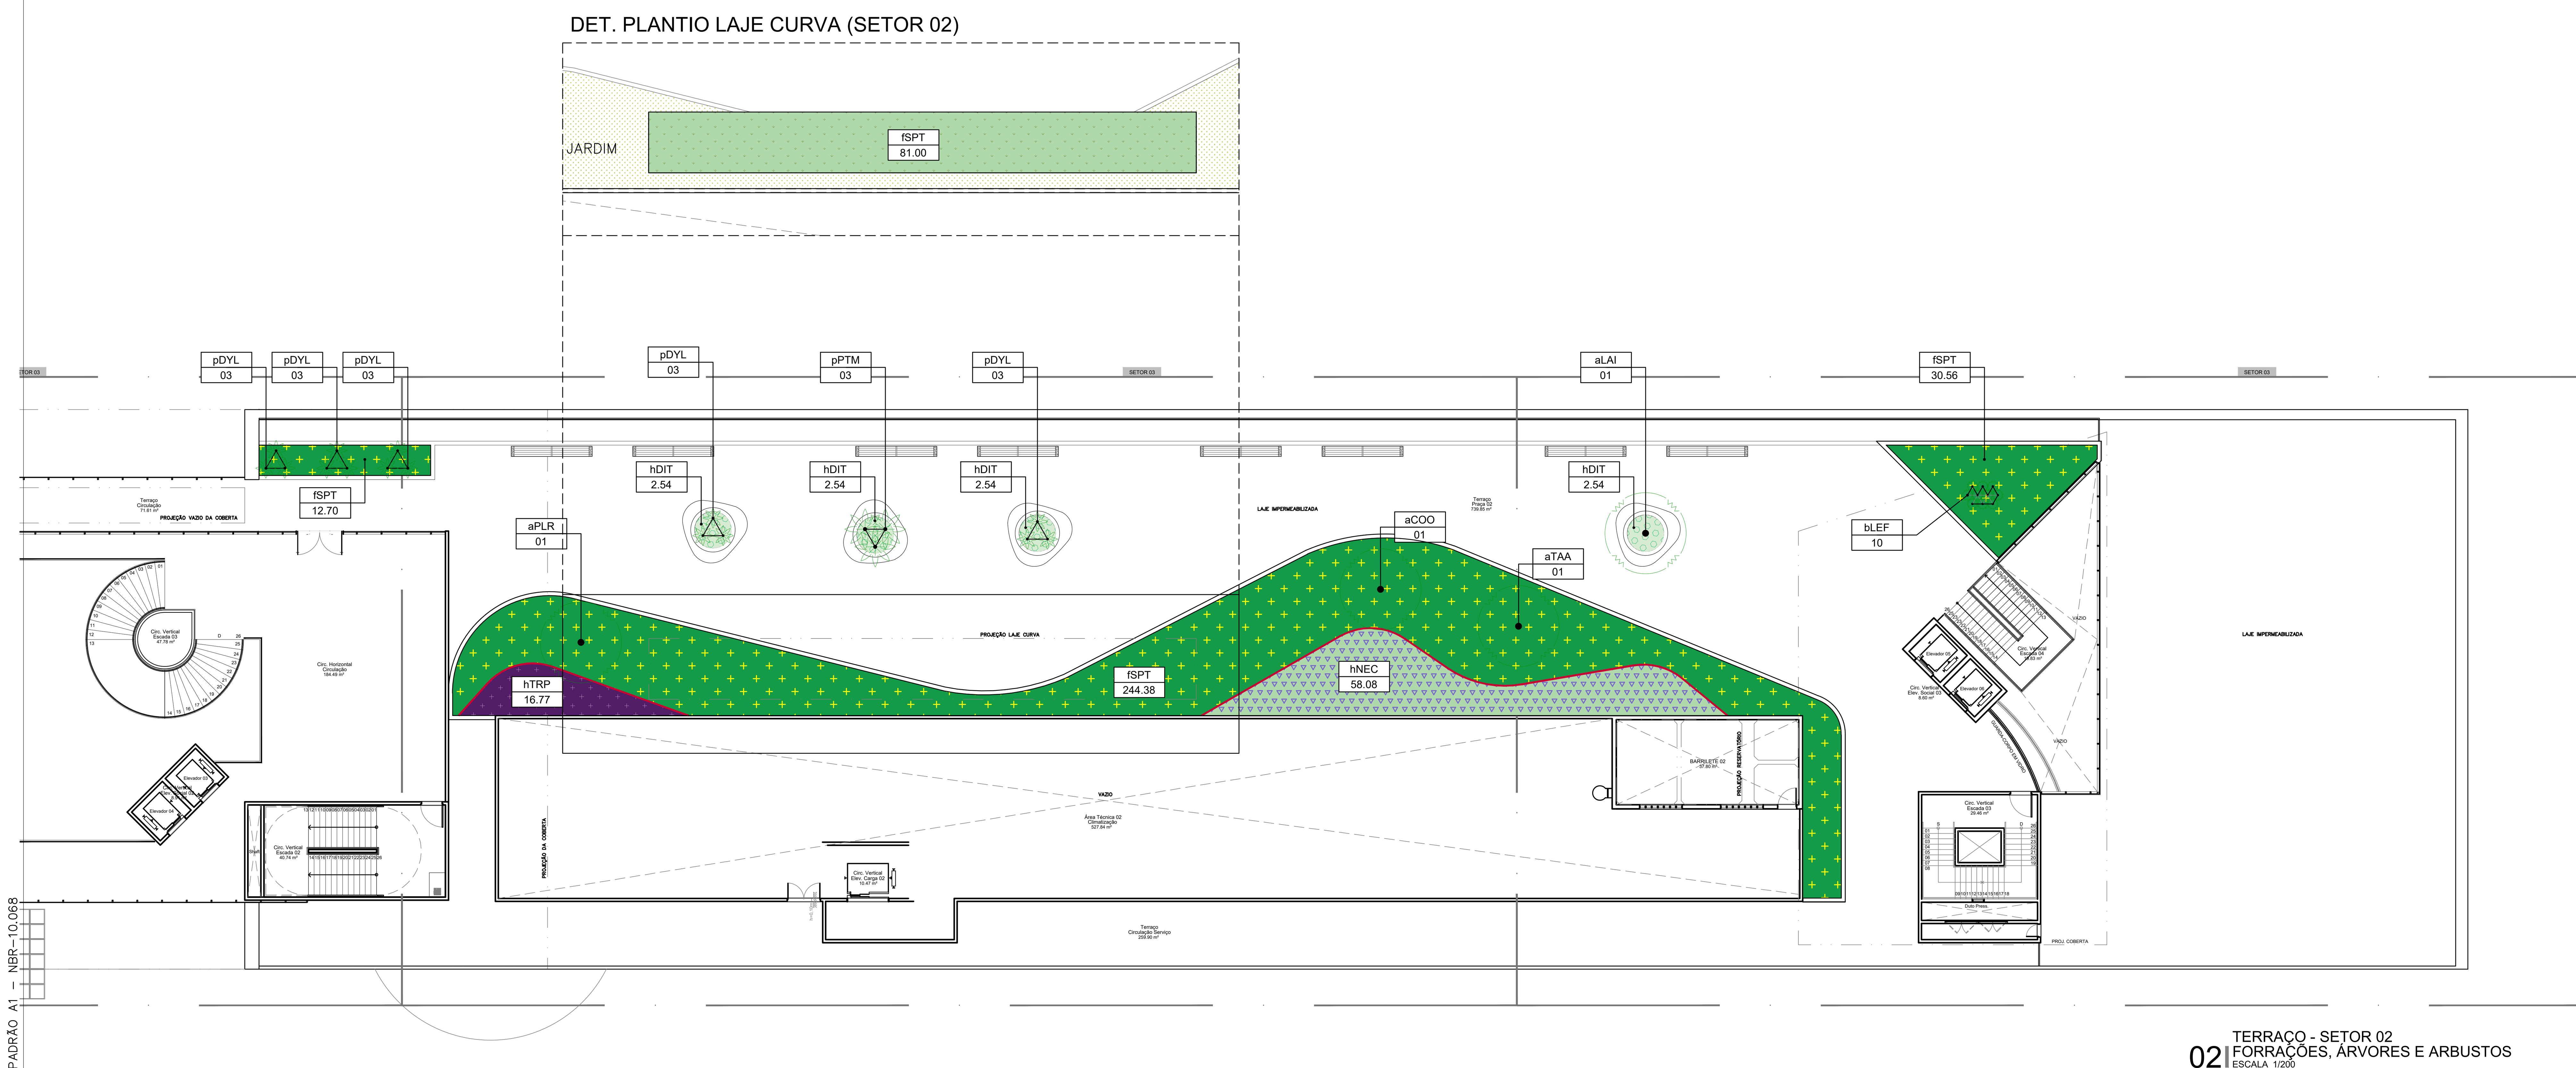

02 TERRAÇO - SETOR 02
FORRAÇÕES, ÁRVORES E ARBUSTOS
ESCALA 1/200

FOLHA PADRÃO A1 – NBR-10.068

LEGENDA

ÁRVORE PROPOSTA — ARBUSTO PROPOSTO — PALMEIRA PROPOSTA

QUADRO DE ÁRVORES PROPOSTAS - TERRAÇO

CÓD.	NOME CIENTÍFICO	NOME POPULAR	AQUISIÇÃO	QUANT.
aCOO	Cordia oncocalyx	PAU-BRANCO	> 3,00 m	2
aLAI	Lagestroemia indica	RESEDÁ	> 2,00 m	2
aPLR	Plumeria rubra	JASMIM-MANGA	> 2,00 m	2
aTAA	Tabebuia aurea	IPÊ-AMARELO-DO-CERRADO	> 3,00 m	2

QUADRO DE PALMEIRAS PROPOSTAS - TERRAÇO

CÓD.	NOME CIENTÍFICO	NOME POPULAR	AQUISIÇÃO	QUANT.
pDYL	Dypsis lutescens	PALMEIRA-DE-SALÃO	> 3,00 m	24
pPTM	Ptychosperma macarthurii	PALMEIRA-DE-MACARTHUR	> 3,00 m	6

QUADRO DE ARBUSTOS PROPOSTOS - TERRAÇO

CÓD.	NOME CIENTÍFICO	NOME POPULAR	QUANT.
bLEF	Leucophyllum frutescens	FOLHA-DE-PRATA	10
bPES	Pennisetum setaceum rubrum	CAPIM-DO-TEXAS-RUBRO	17

QUADRO DE HERBÁCEAS PROPOSTAS - TERRAÇO

COD		NOME CIENTÍFICO	NOME POPULAR	ÁREA (m²)	DENSIDADE (un/m²)	QNTD.
hDIB		*Dietes bicolor*	MORÉIA	20.69	16	331
hDIT		*Dianella tasmanica*	DIANELA	27.99	25	700
hHEP		*Heliconia psittacorum*	PACAVIRA	38.80	16	621
hNEC		*Neomarica candida*	ÍRIS-DA-PRAIA	86.59	16	1385
hTRP		*Tradescantia pallida*	TRAPOERABA-ROXA	44.94	25	1123

QUADRO DE FORRAÇÕES PROPOSTAS - TERRAÇO

COD		NOME CIENTÍFICO	NOME POPULAR	ÁREA (m²)	DENSIDADE (un/m²)	QNTD.
fSPT		*Sphagneticola trilobata*	VEDÉLIA	0.66	25	16
fZOJ		*Zoysia japonica*	GRAMA ESMERALDA	246.16	TAPETE	

QUADRO DE MATERIAIS

COD	REPRESENTAÇÃO	NOME
-		DIVISÓRIAS DE CANTEIRO EM CONCRETO MOLDADO IN-LOCO

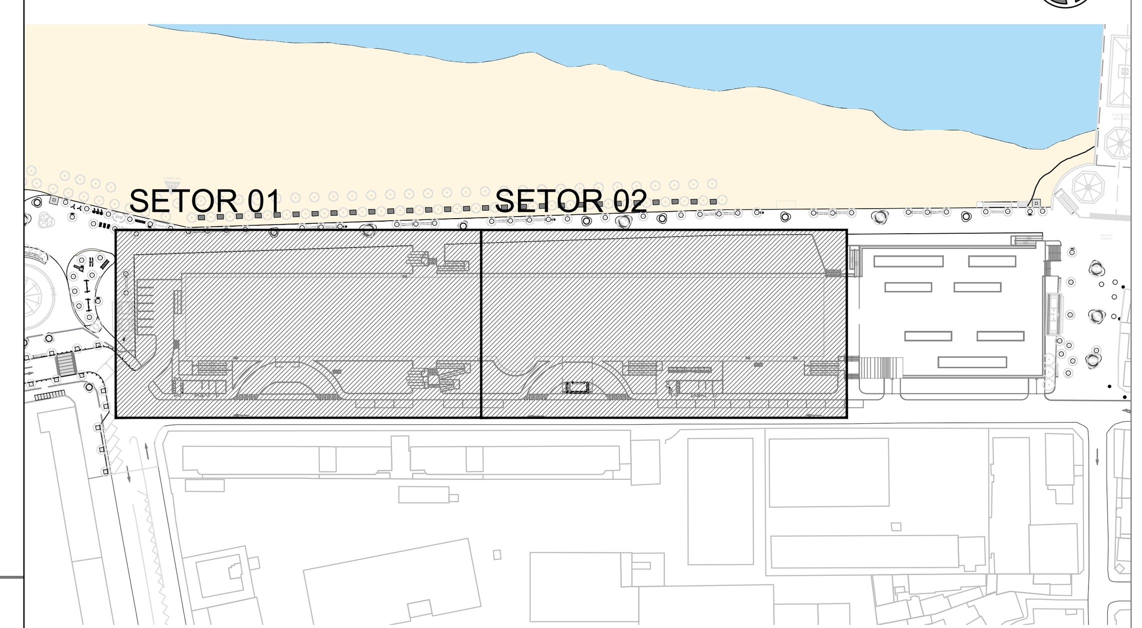

PLANTA CHAVE
ESCALA S/E

Revisão	Data	Modificações	Autor
00	AGO/2024	Emissão inicial	Lara

OBSERVAÇÕES:
1. **Quaisquer dúvidas ou modificações deverão ser comunicadas ao arquiteto previamente.**
2. **Todas as medidas devem ser conferidas no local**
3. **Este projeto é de propriedade intelectual da UFC sendo proibido o seu uso ou reprodução não autorizados.**

CPO UNIVERSIDADE FEDERAL DO CEARÁ
SUP. DE INFRAESTRUTURA E GESTÃO AMBIENTAL
Av. Mister Hull s/n, Bloco 301 / Campus do Pici / Tel.: 3666-9550 / 3366-9551
COORDENADORIA DE PROJETOS E OBRAS | DIVISÃO DE ESTUDOS E PROJETOS

Local: Rua dos Tabajaras, S/N, Praia de Iracema - Fortaleza - CE
Bloco: IRC-001 **Unidade:** Labomar/ CTCN **Campus:** CAMPUS IRACEMA

Disciplina: PAISAGISMO
Serviço: REFORMA
Área total intervenç.: 35.254,56m²
Autor do projeto: LARA SILVA LIMA
Desenvolv.: LARA SILVA
Rev.: 00
Etapa: ANTEPROJETO
Nº processo SEI: 23067.033538/2024-15
Folha: A1EST (840 x 594mm)
CAU: RNP 02923862309
Data: AGO/2024

Conteúdo:	Escala:
1. PLANTA DE PLANTIO - SETOR 01 (FORRAÇÕES, ÁRVORES E ARBUSTOS)	1:200
2. PLANTA DE PLANTIO - SETOR 02 (FORRAÇÕES, ÁRVORES E ARBUSTOS)	1:200

Prancha: 10/10